


3._KAT

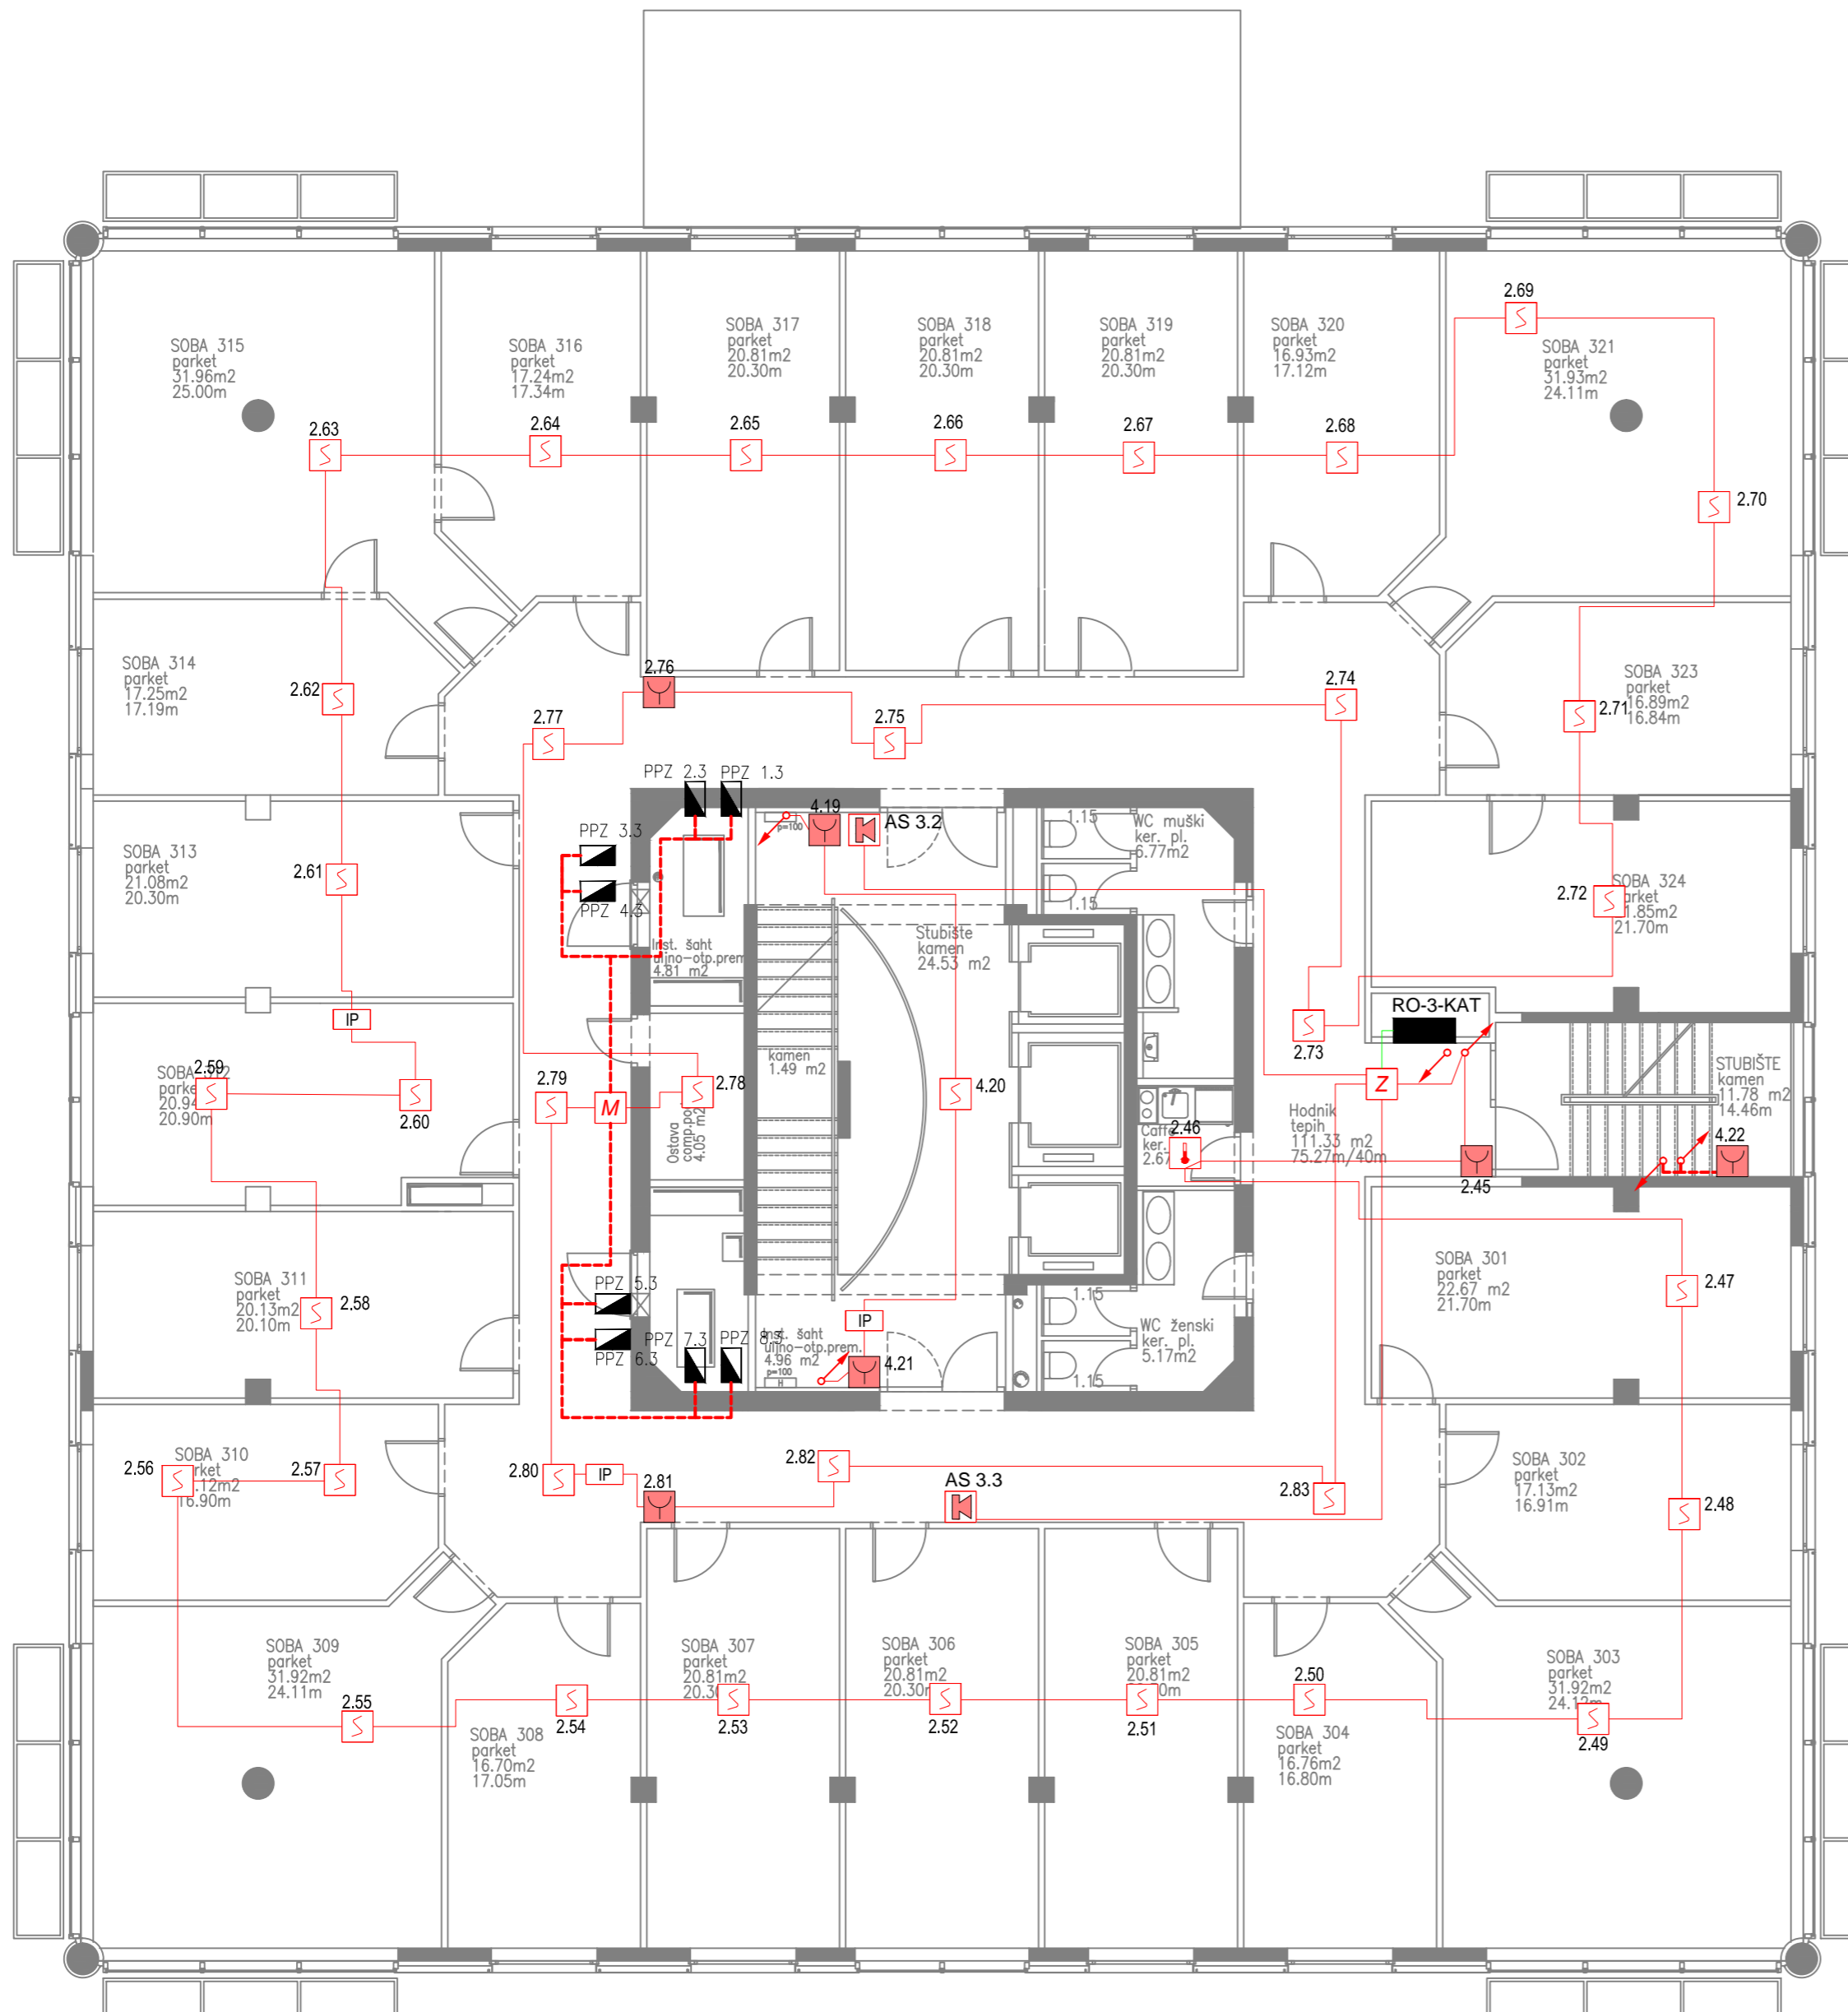

| LEGENDA-NOVA OPREMA | |
|---------------------|---------------------------------------|
| SIMBOL | OPIS |
| | optički detektor požara |
| | termički detektor požara |
| | izolator petlje |
| | nadzirani modul s vanjskim napajanjem |
| | alarmna sirena s bljeskalicom |
| | paralelni indikator požara |
| | kabel JB-H(St)H 1x2x0,8 |
| | kabel JB-H(St)H E30 2x2x0,8 |

| LEGENDA - POSTOJEĆA OP. | |
|-------------------------|--|
| SIMBOL | OPIS |
| | centrala sustava za dojavu požara |
| | centrala sustava za dojavu i gašenje požara |
| | optički detektor požara |
| | termički detektor požara |
| | paralelni indikator požara |
| | modul (ulazni/izlazni) |
| | nadzirani modul s vanjskim napajanjem |
| | alarmna sirena |
| | ručni javljač požara |
| | optički detektor požara - ventilacijski kanal |
| | izolator petlje |
| | tipkalo za blokadu gašenja |
| | alarmna sirena s bljeskalicom za alarmiranje sustava gašenja |
| | napajački kabe |
| | kabel JB-Y(St)Y 1x2x0,8 |
| | snop kabela |

PPZ x.x protupožarna zaklopka

| | | |
|--|--|--|
| | F.I.L.D. Projekt d.o.o. V. Ravnice 10 HR-10000 Zagreb tel. 01/2988-528 fax. 01/2988-530 mailto: fild@fild.hr OIB: 3824747481 Hrvatske autoceste d.o.o. Širofina 4, 10000 Zagreb OIB: 57500462912 GRAĐEVINA HAG - UPRAVNA ZGRADA Širofina 4, 10000 Zagreb | RAZINA RAZRADE PROJEKTA: IZVEDBENI PROJEKT STRUKA PROJEKTA: ELEKTROTEHNIČKI PROJEKT SADRŽAJ: TLOCRT 3. KATA - DISPOZICIJA OPREME SUSTAVA ZA DOJAVU POŽARA |
| | PROJEKTANT: Damir Kuharić, DIE SURADNIK: Domagoj Jambrak, SSIE SURADNIK: | T.D. 158/17-PZI-VD Br. nacrt.: 6 Datum: rujan, 2017 Mjerilo: 1:100 1/1 |