


6.\_KAT

LEGENDA-NOVA OPREMA	
SIMBOL	OPIS
	optički detektor požara
	termički detektor požara
	izolator petlje
	nadzirani modul s vanjskim napajanjem
	alarmna sirena s bljeskalicom
	paralelni indikator požara
	kabel JB-H(S)tH 1x2x0,8
	kabel JB-H(S)tH E30 2x2x0,8

LEGENDA - POSTOJEĆA OP.	
SIMBOL	OPIS
	centrala sustava za dojavu požara
	centrala sustava za dojavu i gašenje požara
	optički detektor požara
	termički detektor požara
	paralelni indikator požara
	modul (ulazni/izlazni)
	nadzirani modul s vanjskim napajanjem
	alarmna sirena
	ručni javljač požara
	optički detektor požara - ventilacijski kanal
	izolator petlje
	tipkalo za blokadu gašenja
	alarmna sirena s bljeskalicom za alarmiranje sustava gašenja
	napajački kabe
	kabel JB-Y(S)tY 1x2x0,8
	snop kabela

protupožarna zaklopka

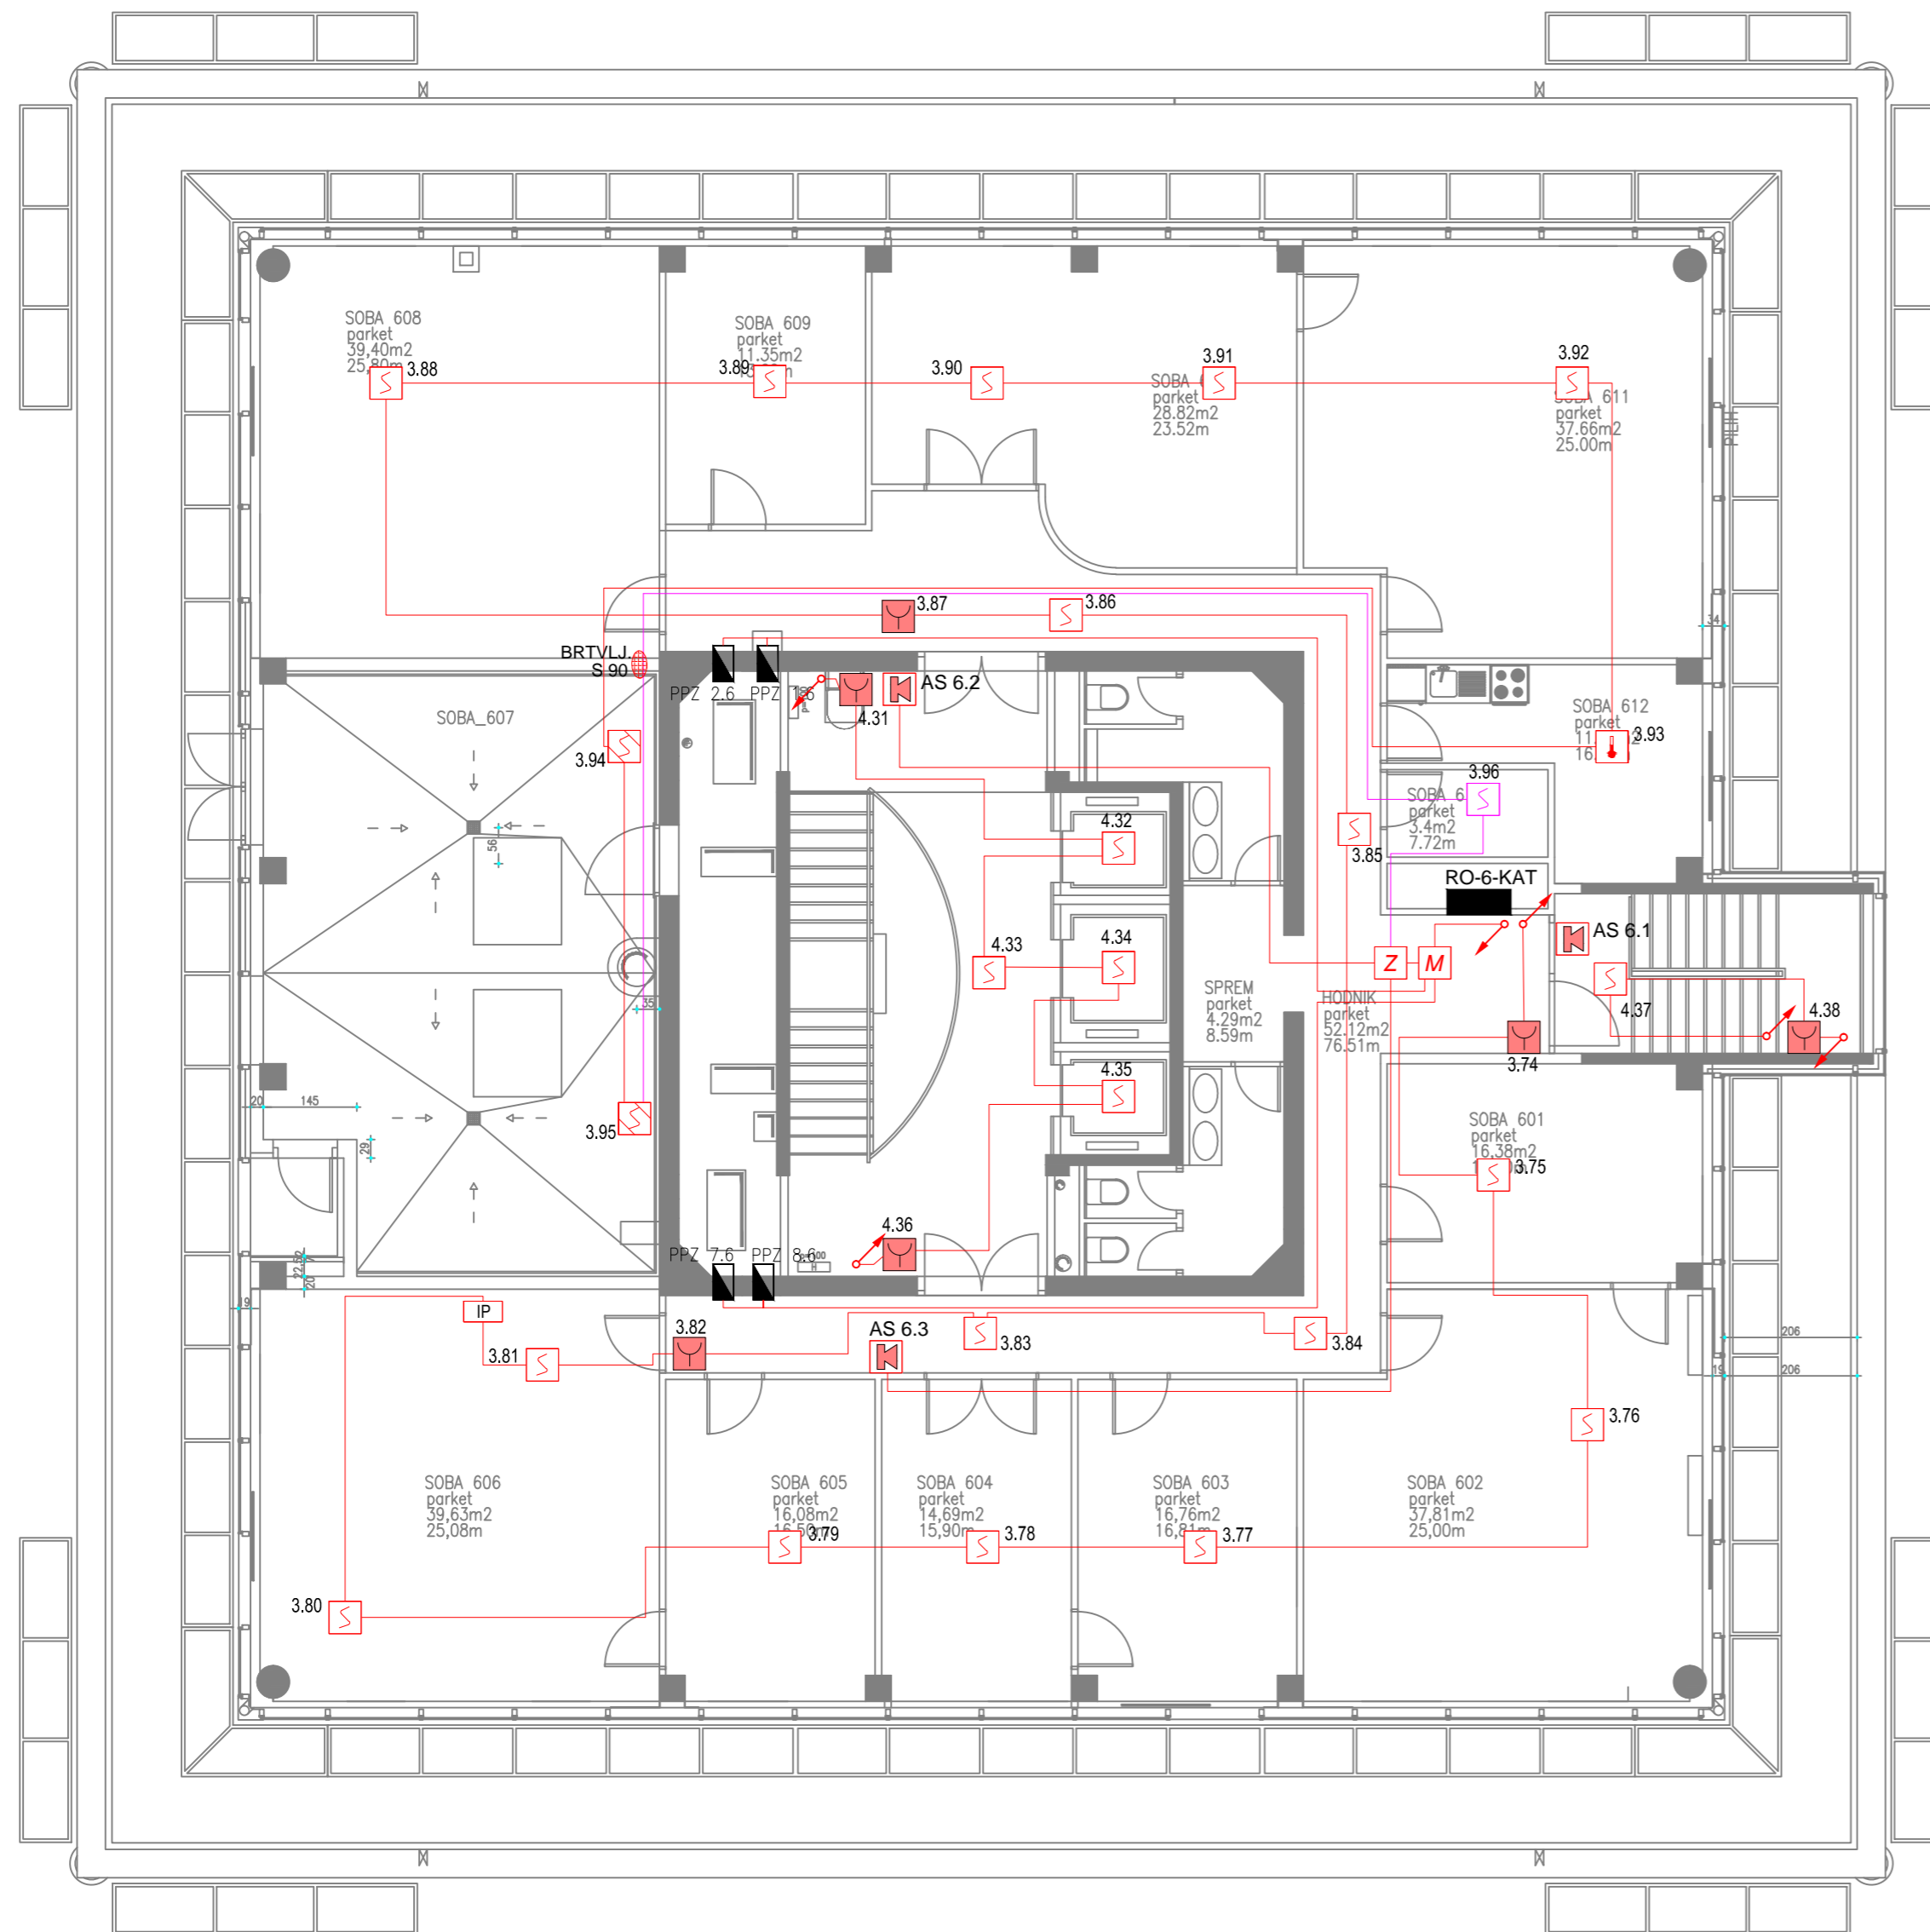

	<b>F.I.L.D. Projekt d.o.o.</b> V. Ravnice 10 HR-10000 Zagreb tel. 01/2988-528 fax. 01/2988-530 mailto: fild@fild.hr OIB: 38247477481 Hrvatske autoceste d.o.o. Širočina 4, 10000 Zagreb OIB: 57500462912 GRAĐEVINAR <b>HAC - UPRAVNA ZGRADA</b> Širočina 4, 10000 Zagreb	
	RAZINA RAZRADE PROJEKTA: IZVEDBENI PROJEKT STRUKA PROJEKTA: ELEKTROTEHNIČKI PROJEKT	SADRŽAJ: TLOCRT 6. KATA - DISPOZICIJA OPREME SUSTAVA ZA DOJAVU POŽARA
PROJEKTANT: Damir Kuharić, DIE SURADNIK: Domagoj Jambrak, SSIE SURADNIK:	T.D. 158/17-PZI-VD Datum: rujan, 2017 Mjerilo: 1:100	Br. nacrt.: 9 1/1