


PRIVREMENA REGULACIJA PROMETA TIP - 5

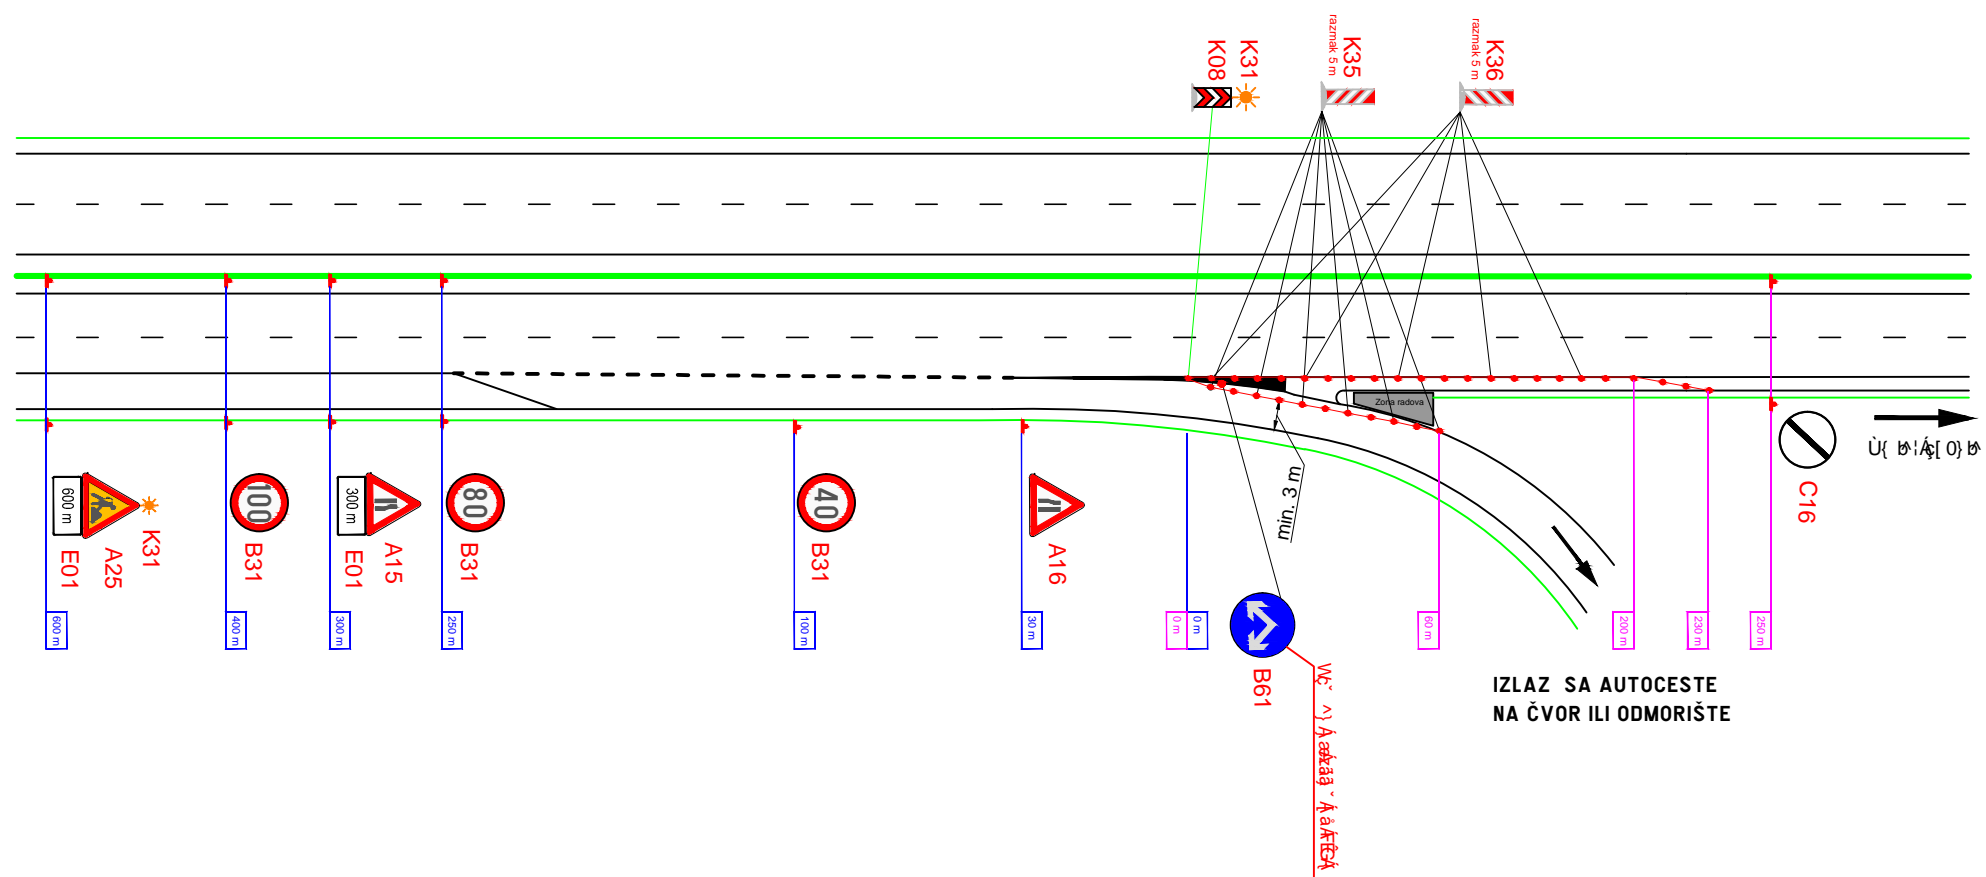

SPECIFIKACIJA SIGNALIZACIJE I OPREME			
IZGLED ZNAKA	OZNAKA	KOMADA	NAPOMENA
	A25	2	
	A15	2	
	A16	1	
	B31	2	
	B31	2	
	B31	1	
	B61	1	
	C16	2	
	E01	1	
	E01	2	
	K08	1	
	K31	3	
	K35		ovano o dužini zone radova
	K36		ovano o dužini zone radova