


SHEMATSKI PRIKAZ SANIRANOG CJEVOVODA I REVIZIJSKIH OKANA FEKALNE, KROVNE I ZAULJENE OBORINSKE ODVODNJE COKP-a SPLIT

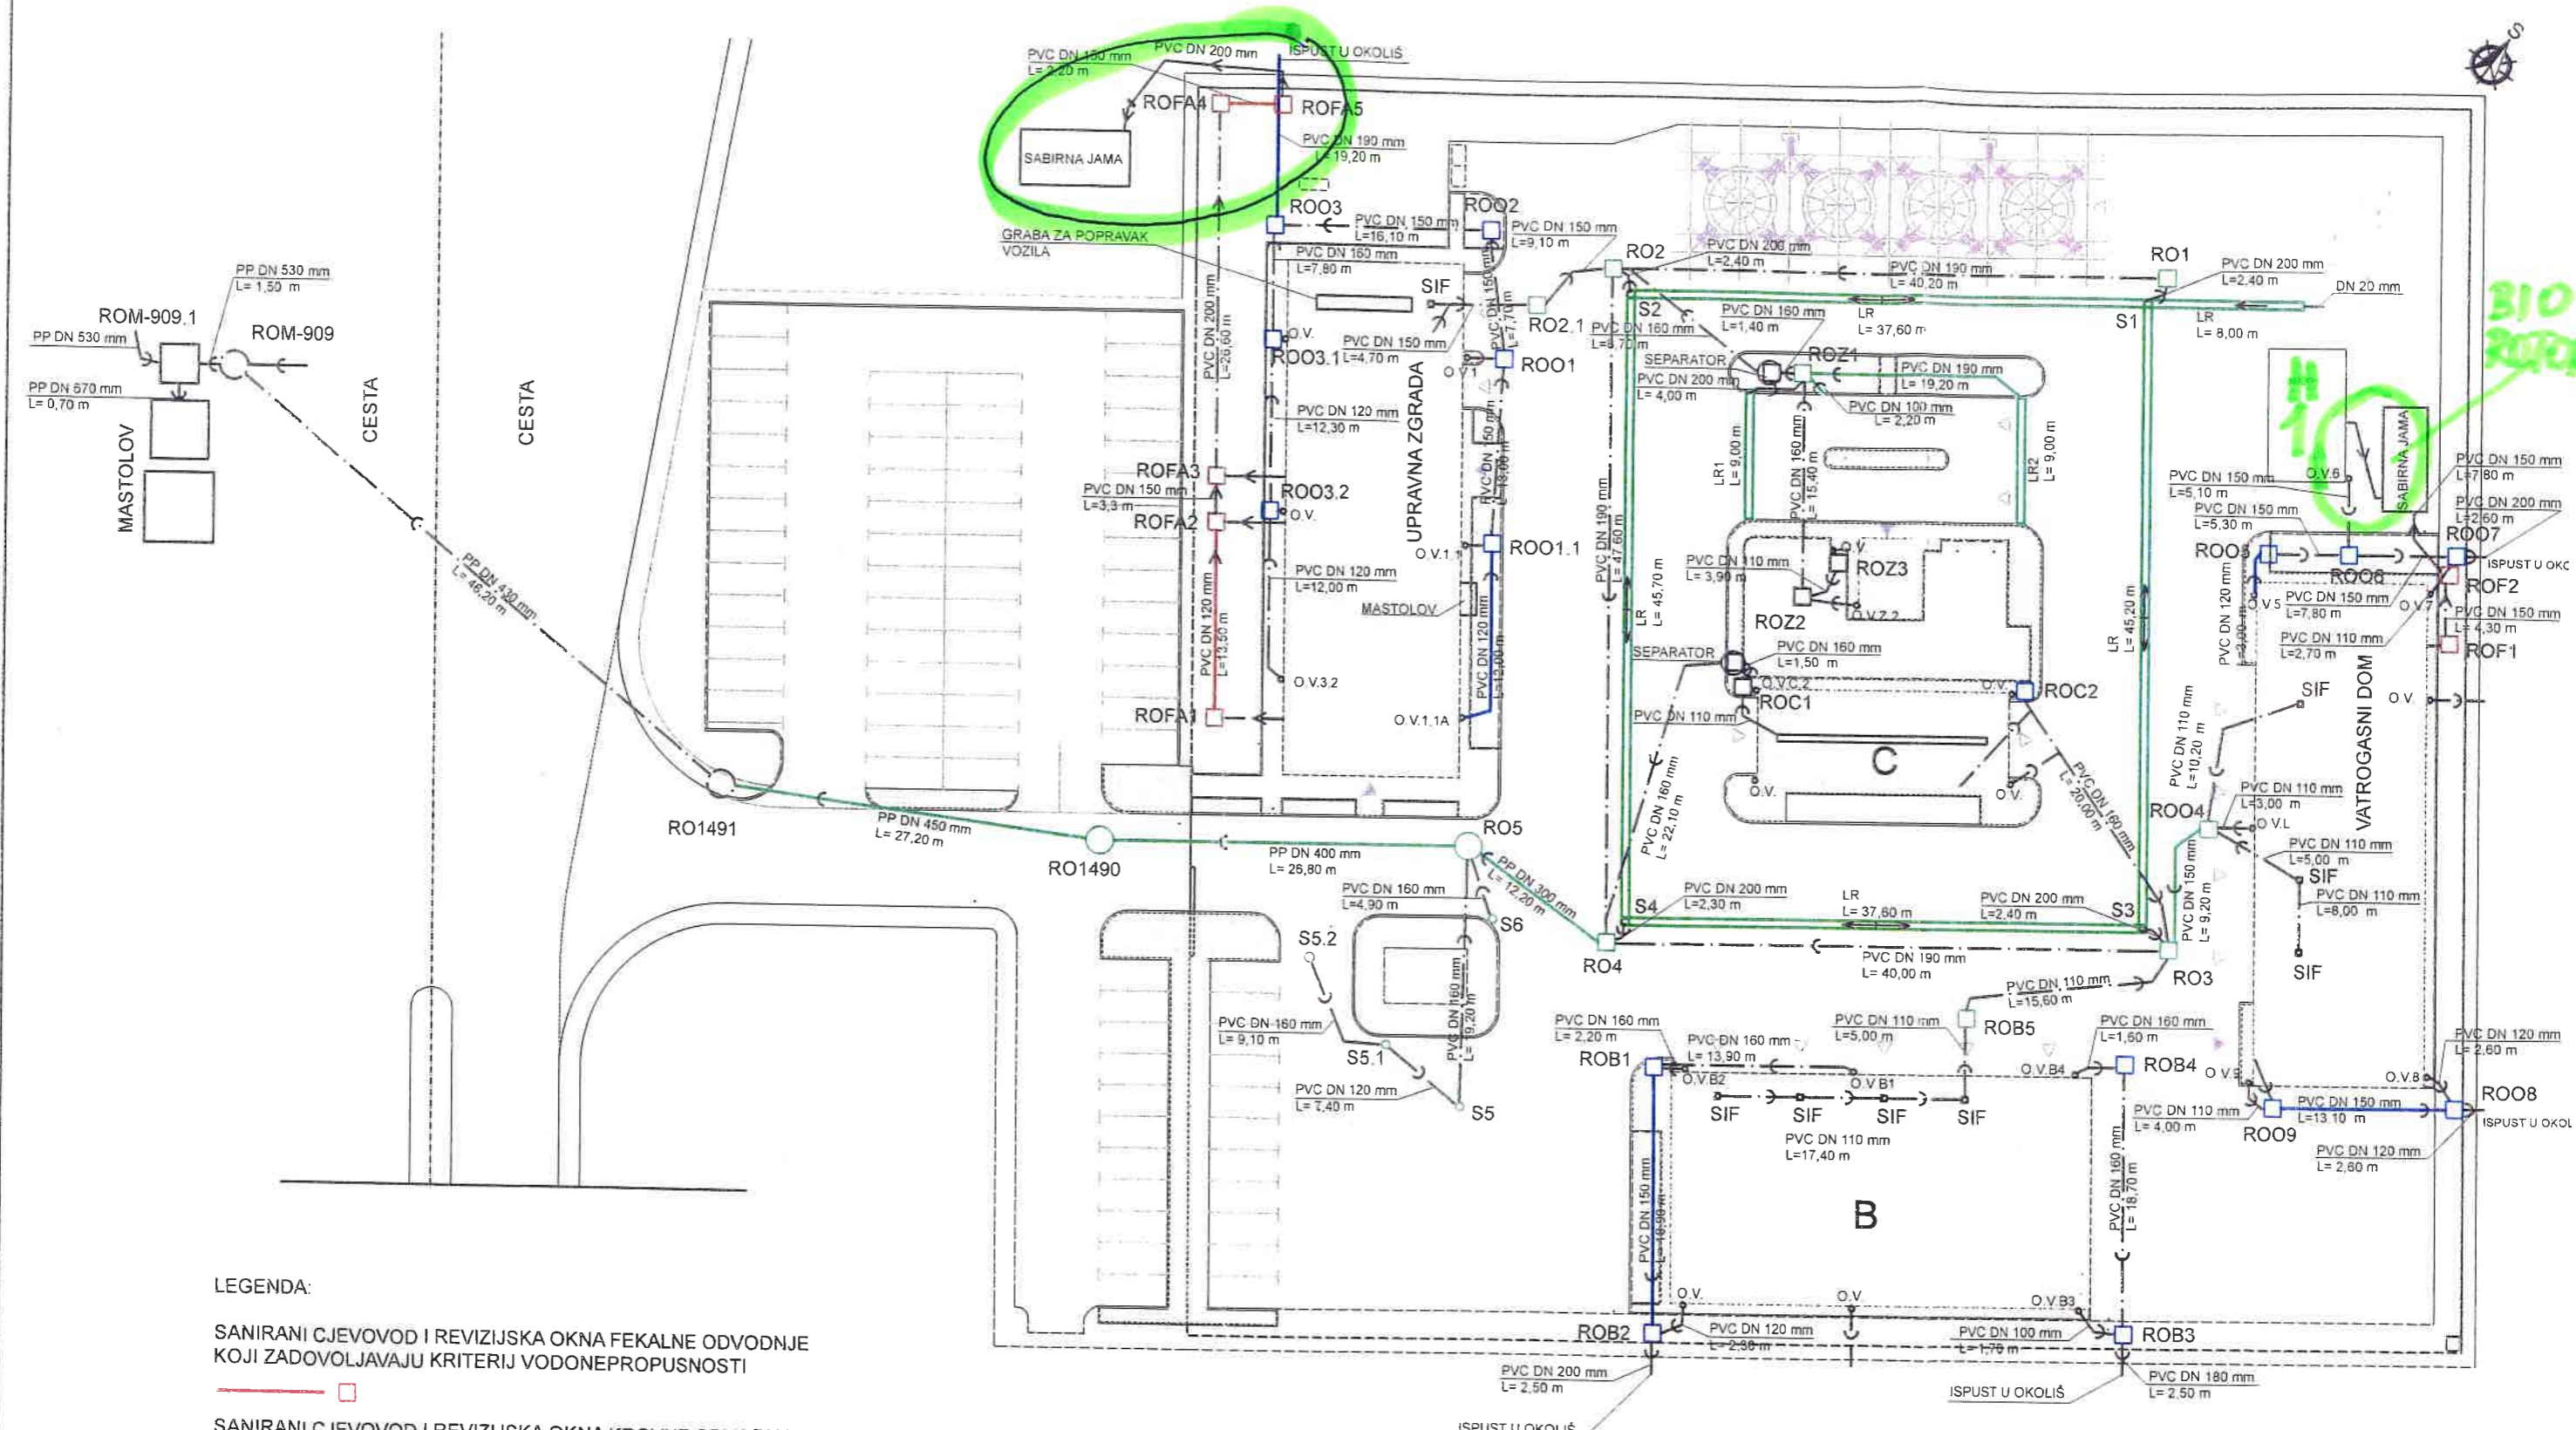

LEGENDA:

- SANIRANI CJEVOVOD I REVIZIJSKA OKNA FEKALNE ODVODNJE KOJI ZADOVLJAVAJU KRITERIJ VODONEPROPUSNOSTI
- SANIRANI CJEVOVOD I REVIZIJSKA OKNA KROVNE ODVODNJE KOJI ZADOVLJAVAJU KRITERIJ VODONEPROPUSNOSTI
- SANIRANI CJEVOVOD, REVIZIJSKA OKNA I SLIVNICI ZAULJENE ODVODNJE KOJI ZADOVLJAVAJU KRITERIJ VODONEPROPUSNOSTI
- CJEVOVOD I REVIZIJSKA OKNA KOJA NISU PREDMET ISPITIVANJA