


KARAKTERISTIČNI POPREČNI PRESJEK
NA LOKACIJI ZIDOVA ZA ZAŠTITU OD BUKE 08a, 08b,
08c I 08d

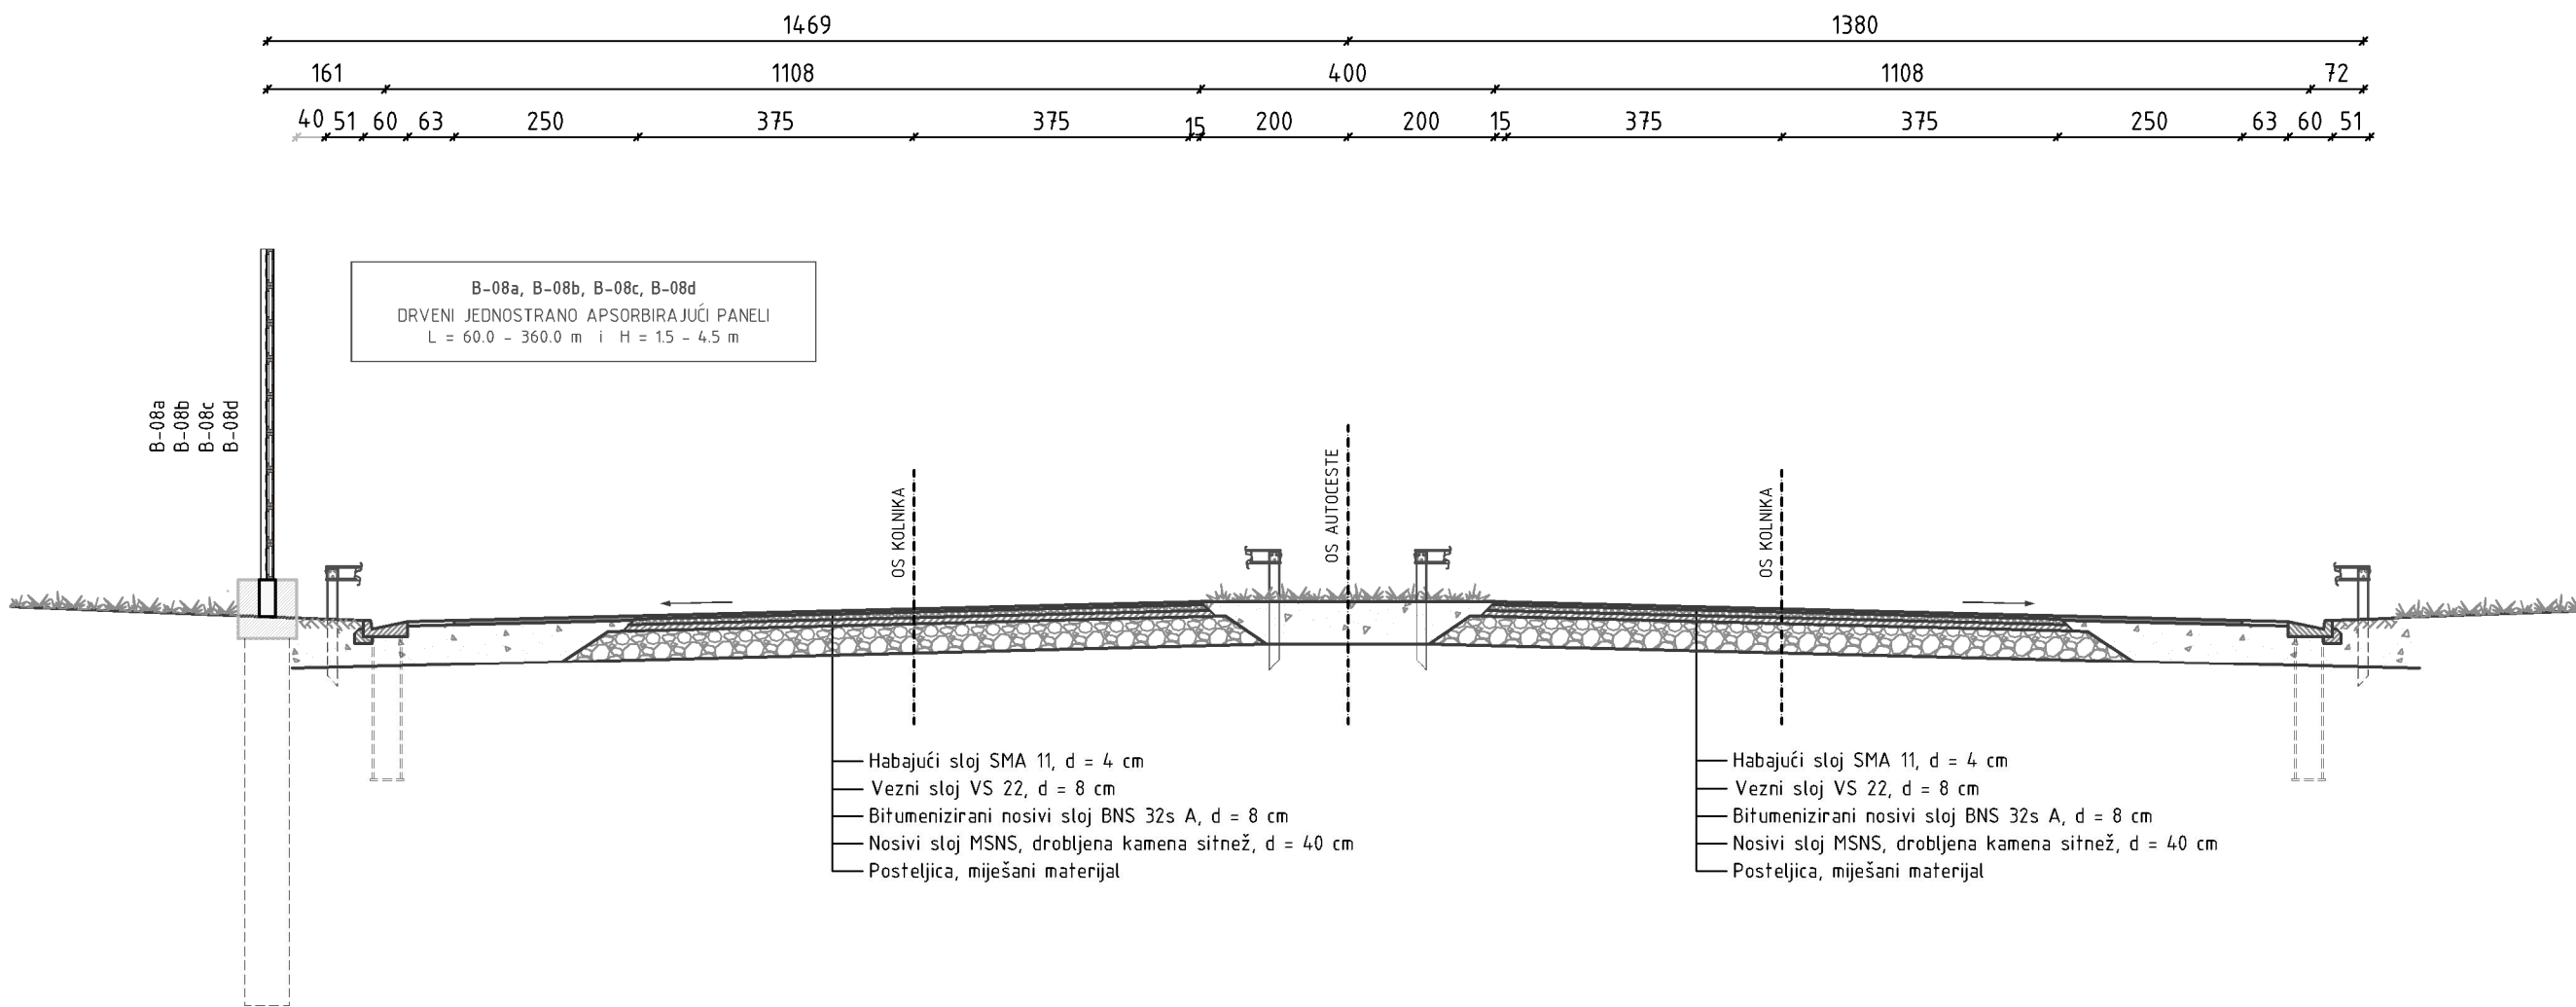

INVESTITOR:	HRVATSKE AUTOCESTE d.o.o. Širolina 4, 10000 Zagreb OIB: 57500462912		PROJEKTANTSKI URED:	 GEOLÓG Savjetovanje d.o.o. Pod borom 3, 10 430 Samobor info@geolog.hr OIB: 77467899534
RAZINA PROJEKTA:	IZVEDBENI PROJEKT		STRUKOVNA ODREDNICA PROJEKTA / VRSTA PROJEKTA:	
NAZIV PROJEKTA:	SANACIJA ZIDOVA ZA ZAŠTITU OD BUKE na autocesti A7 Rupa - Rijeka - Žuta Lokva, dionica: Rupa - Orehovica		SADRŽAJ GRAFIČKOG PRIKAZA:	KARAKTERISTIČNI POPREČNI PRESJEK ZIDOVA ZA ZAŠTITU OD BUKE NA LOKACIJAMA 08a, 08b, 08c, 08d
GLAVNI PROJEKTANT:	-		PROJEKTANT:	Maroje Sušac, dipl. ing. građ.
ZAJ. OZN. PROJ.: -	MJERILO: 1:100	VERZIJA: ver01	SURADNICI:	Mirjana Vugrinski, mag. ing. aedif. Matea Markota, mag. ing. aedif.
OZNAKA MAPE: A 0100-0320-21-5	BROJ PRIKAZA: 3.	DATUM: 2023-02	REDNI BROJ MAPE: -	dr. sc. Dalibor Udovič, mag. ing. aedif. Ida Pavlin, mag. ing. geol.