
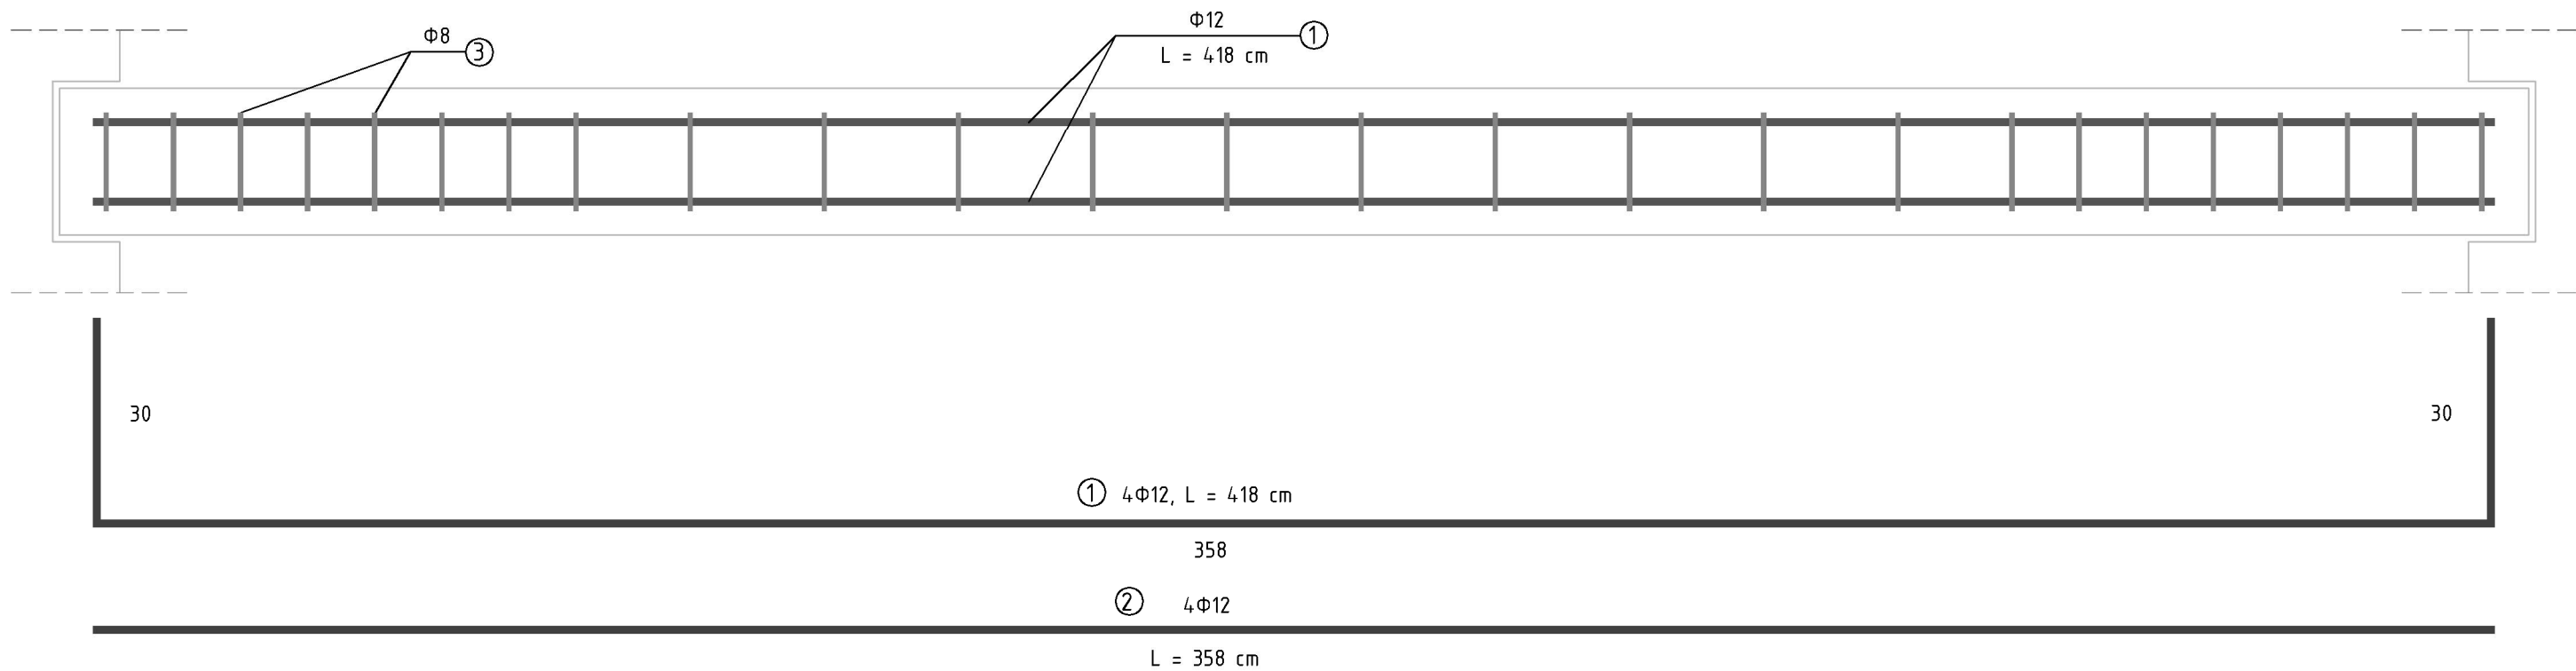
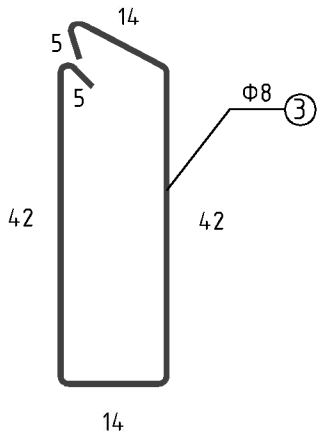
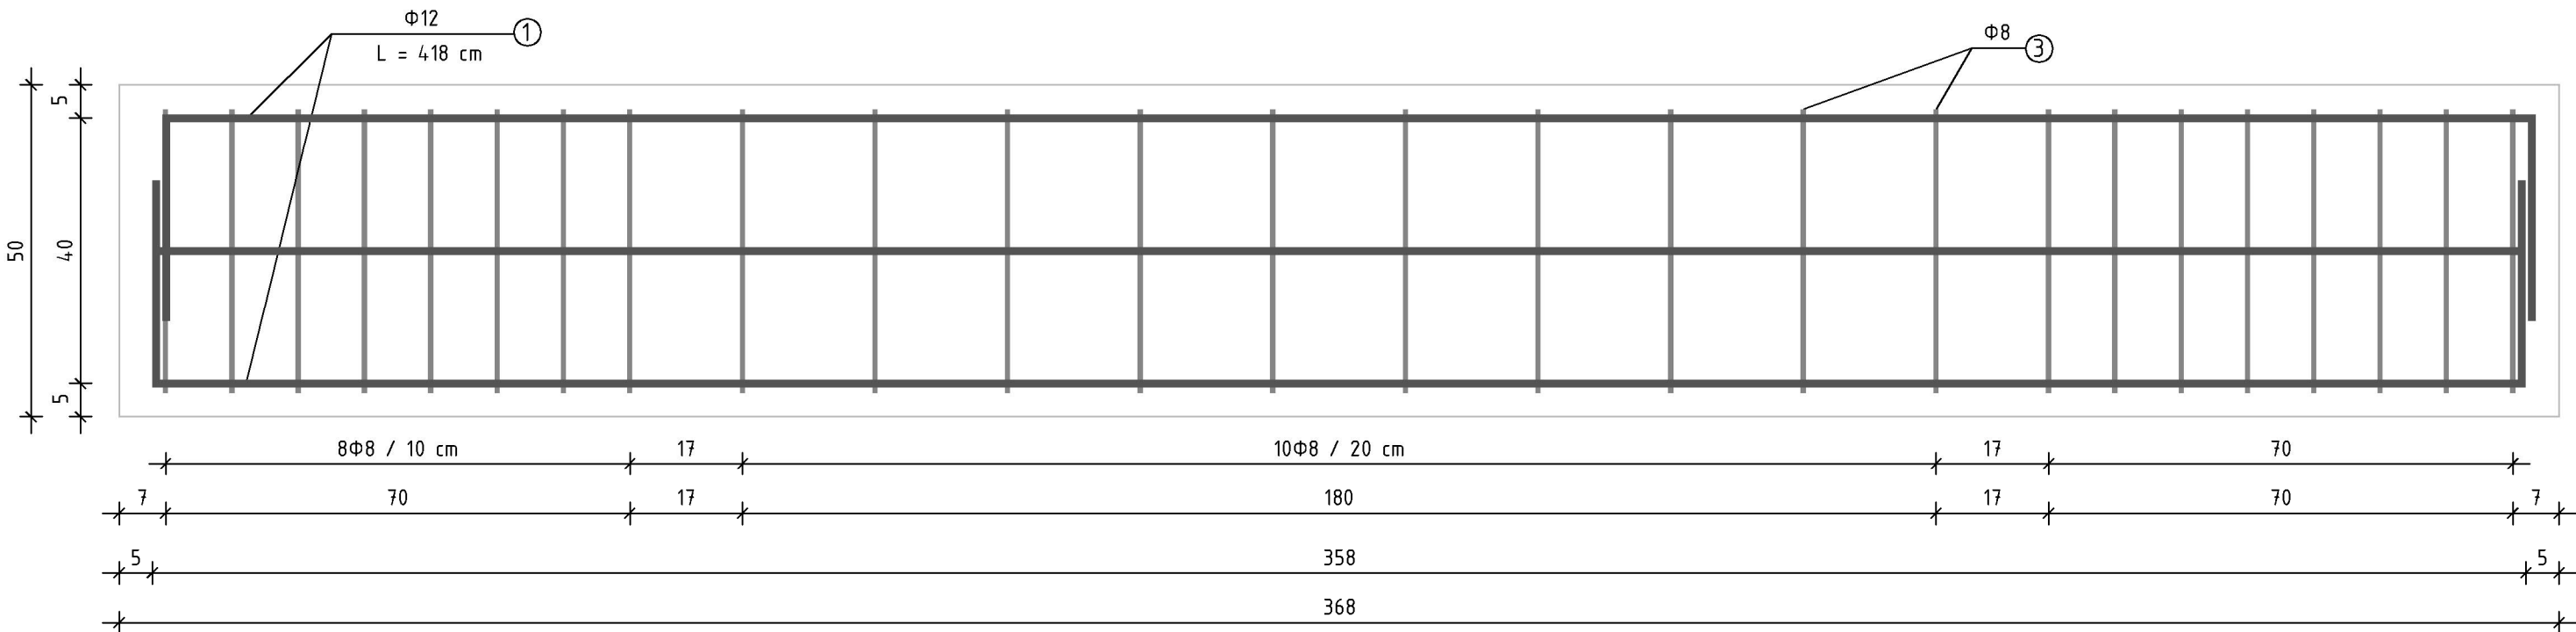


PLAN ARMATURE AB GREDE duljine 368 cm, poprečnog presjeka 22/50
za duljinu polja ZZOB duljine 400 cm

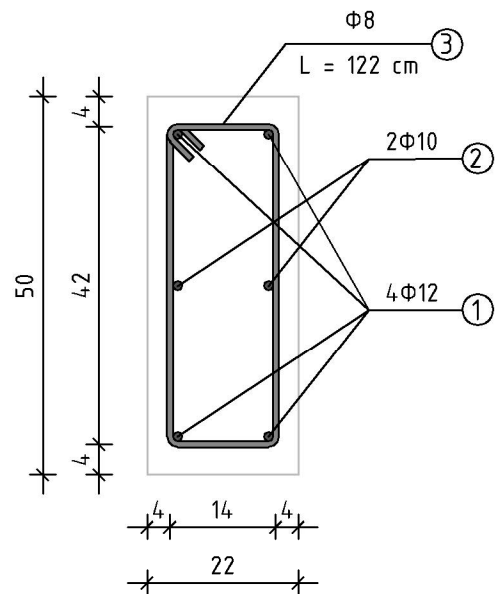

ISKAZ ARMATURE AB GREDE DULJINE 368 cm

POZICIJA	mm Ø	OBLIK I DIMENZIJE	DUŽINA L (m)	KOM	UKUPNA DUŽINA (m)	KOLIČINA (kg)
1	12		4,18	4	16,72	15,23
2	10		3,58	2	7,16	4,54
3	8		1,22	26	31,72	12,85
UKUPNO:						32,62 kg

INVESTITOR:	HRVATSKE AUTOCESTE d.o.o. Širotina 4, 10000 Zagreb OIB: 57500462912		PROJEKTANTSKI URED:	 GEOLOG Savjetovanje d.o.o. Pod borom 3, 10 430 Samobor info@geolog.hr OIB: 77467899534
RAZINA PROJEKTA:	IZVEDBENI PROJEKT		STRUKOVNA ODREDNICA PROJEKTA / VRSTA PROJEKTA:	GRAĐEVINSKI PROJEKT
NAZIV PROJEKTA:	SANACIJA ZIDOVA ZA ZAŠTITU OD BUKE na autocesti A7 Rupa - Rijeka - Žuta Lokva, dionica: Rupa - Orehovica		SADRŽAJ GRAFIČKOG PRIKAZA:	PROJEKT ZAŠTITE OD BUKE ARMATURNI PLAN AB NAGLAVNE GREDE
GLAVNI PROJEKTANT:	-		PROJEKTANT:	Maroje Sušac, dipl. ing. građ.
ZAJ. OZN. PROJ.: -	MJERILO: 1:10	VERZIJA: ver01	SURADNICI:	Mirjana Vugrinski, mag. ing. aedif. Matea Markota, mag. ing. aedif.
OZNAKA MAPE: A 0100-0320-21-5	BROJ PRIKAZA: 5.1.	DATUM: 2023-02	REDNI BROJ MAPE: -	dr. sc. Dalibor Udovič, mag. ing. aedif. Ida Pavlin, mag. ing. geol.