
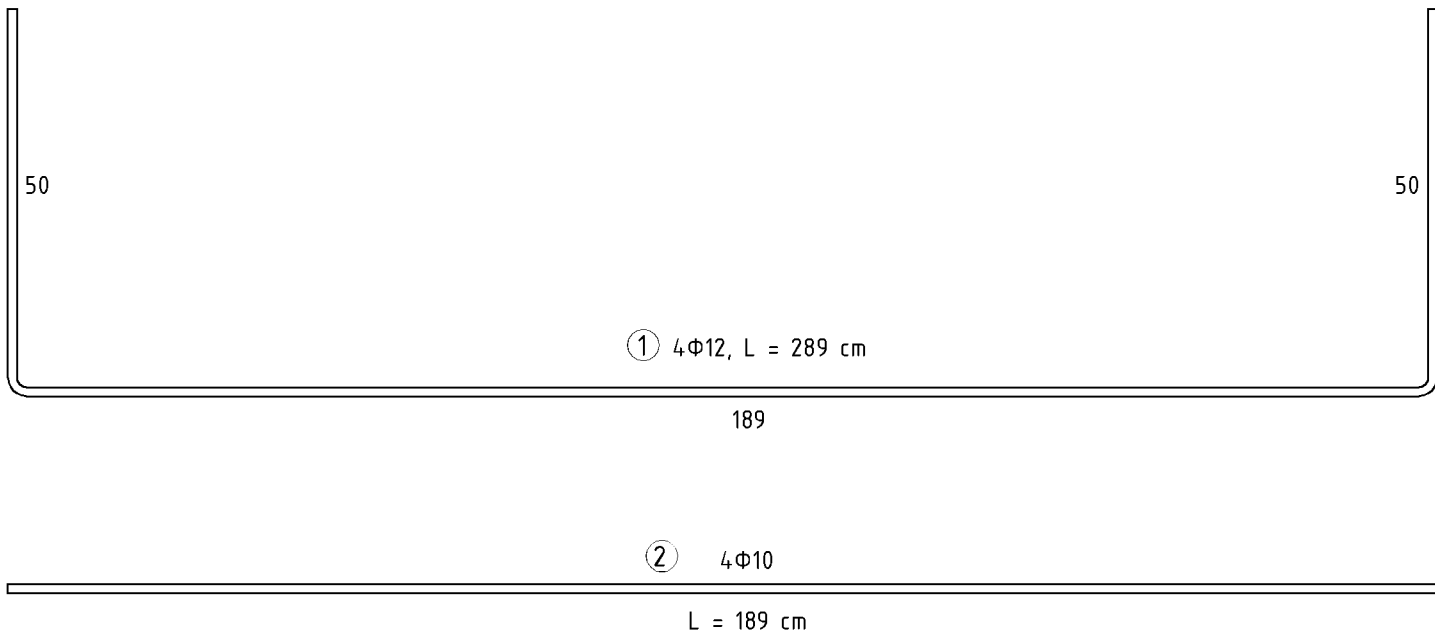
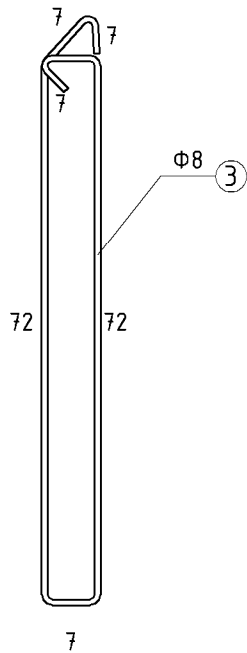
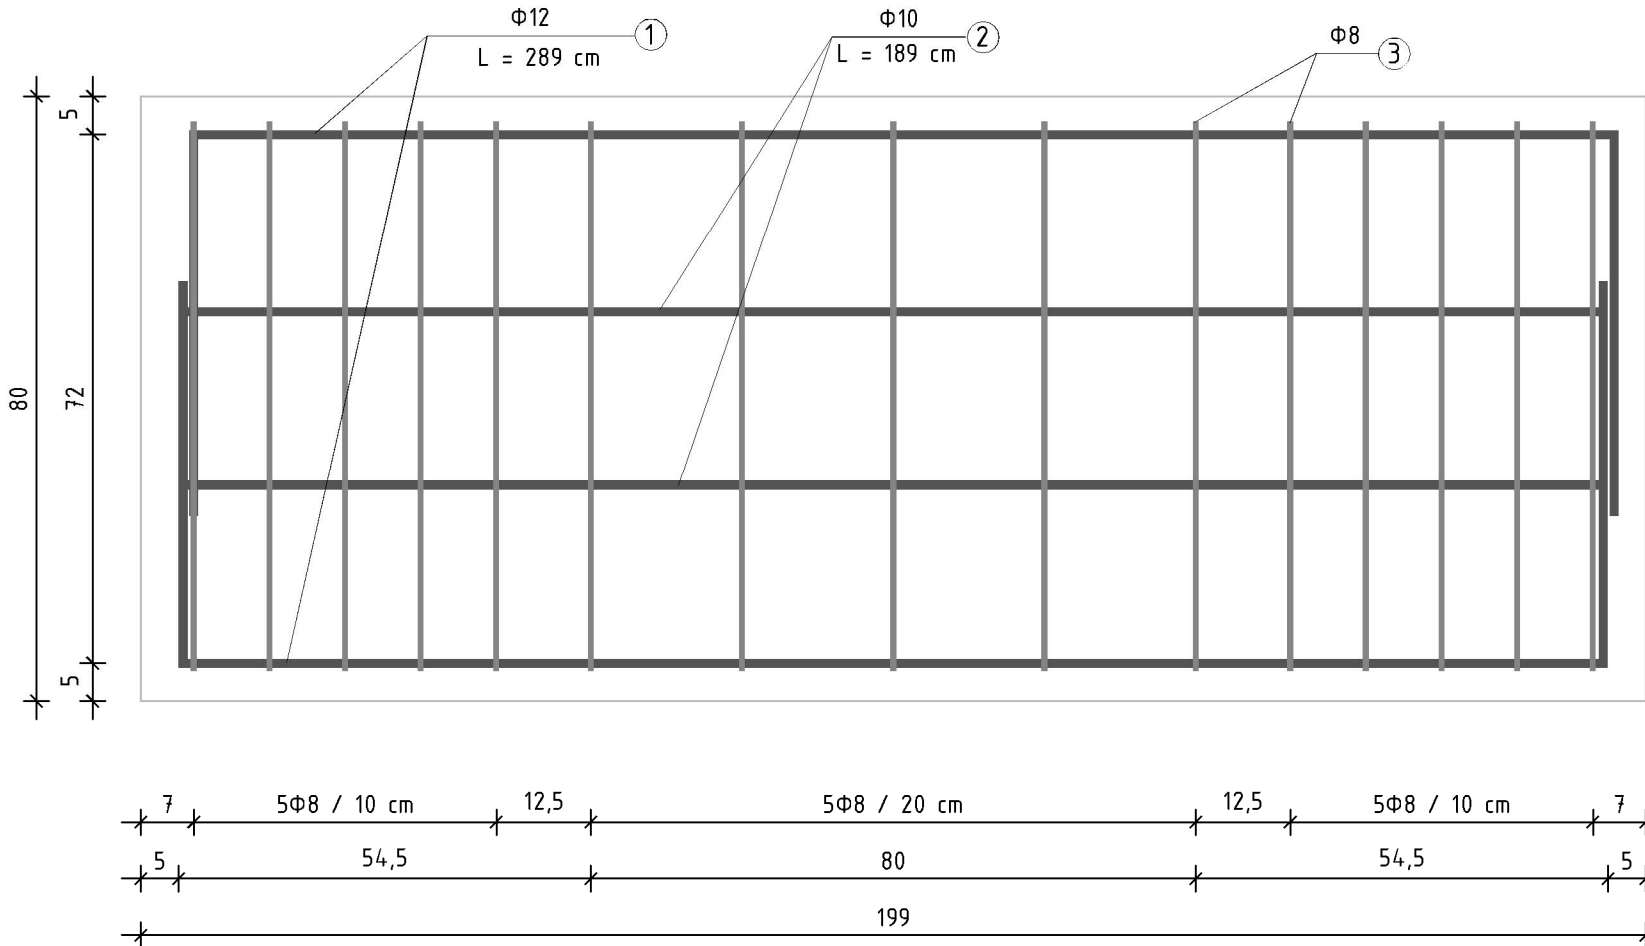


Zabranjeno je bilo kakvo kopiranje, prepisivanje, umnožavanje, preprojektravanje i bilo kakva distribucija bez pismene dozvole tvrtke GEOLOG SAVJETOVANJE d.o.o.

PLAN ARMATURE AB GREDE duljine 199 cm, poprečnog presjeka 15/80
za duljinu polja ZZOB duljine 200 cm

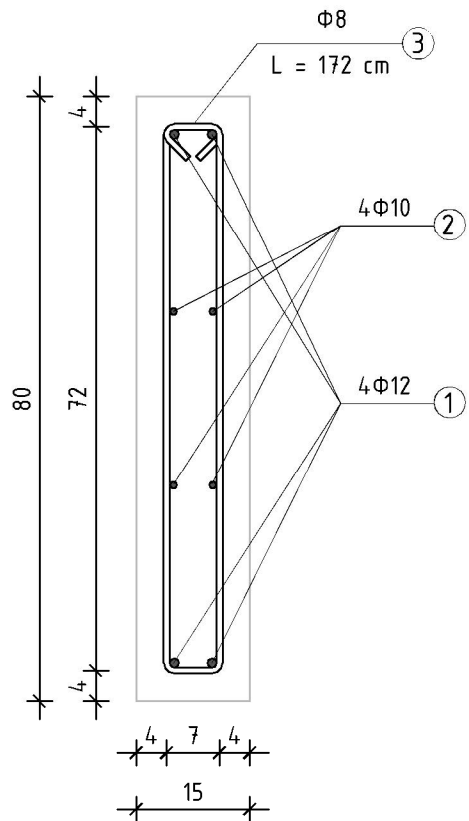

ISKAZ ARMATURE AB GREDE DULJINE 199 cm

POZICIJA	Ø	OBLIK I DIMENZIJE	DUŽINA L (m)	KOM	UKUPNA DUŽINA (m)	KOLIČINA (kg)
1	12		2,89	4	11,56	10,54
2	10		1,89	4	7,56	4,80
3	8		1,72	15	25,8	10,45
UKUPNO:						25,80 kg

INVESTITOR:	HRVATSKE AUTOCESTE d.o.o. Širolina 4, 10000 Zagreb OIB: 57500462912		PROJEKTANTSKI URED:	 GEOLOG Savjetovanje d.o.o. Pod borom 3, 10 430 Samobor info@geolog.hr OIB: 77467899534	
RAZINA PROJEKTA:	IZVEDBENI PROJEKT		STRUKOVNA ODREDNICA PROJEKTA / VRSTA PROJEKTA:	GRAĐEVINSKI PROJEKT	
NAZIV PROJEKTA:	SANACIJA ZIDOVA ZA ZAŠTITU OD BUKE na autocesti A7 Rupa - Rijeka - Žuta Lokva, dionica: Rupa - Orehovica		SADRŽAJ GRAFIČKOG PRIKAZA:	ARMATURNI PLAN AB NAGLAVNE GREDE	
GLAVNI PROJEKTANT:	-		PROJEKTANT:	Maroje Sušac, dipl. ing. građ.	
ZA J. OZN. PROJ.: -	MJERILO: 1:10	VERZIJA: ver01	SURADNICI:	Mirjana Vugrinski, mag. ing. aedif. Matea Markota, mag. ing. aedif.	
OZNAKA MAPE: A 0100-0320-21-5	BROJ PRIKAZA: 5.2.	DATUM: 2023-02	REDNI BROJ MAPE: -	dr. sc. Dalibor Udovič, mag. ing. aedif. Ida Pavlin, mag. ing. geol.	