


KARAKTERISTIČNI POPREČNI PRESJEK
NA LOKACIJI ZIDA ZA ZAŠTITU OD BUKE

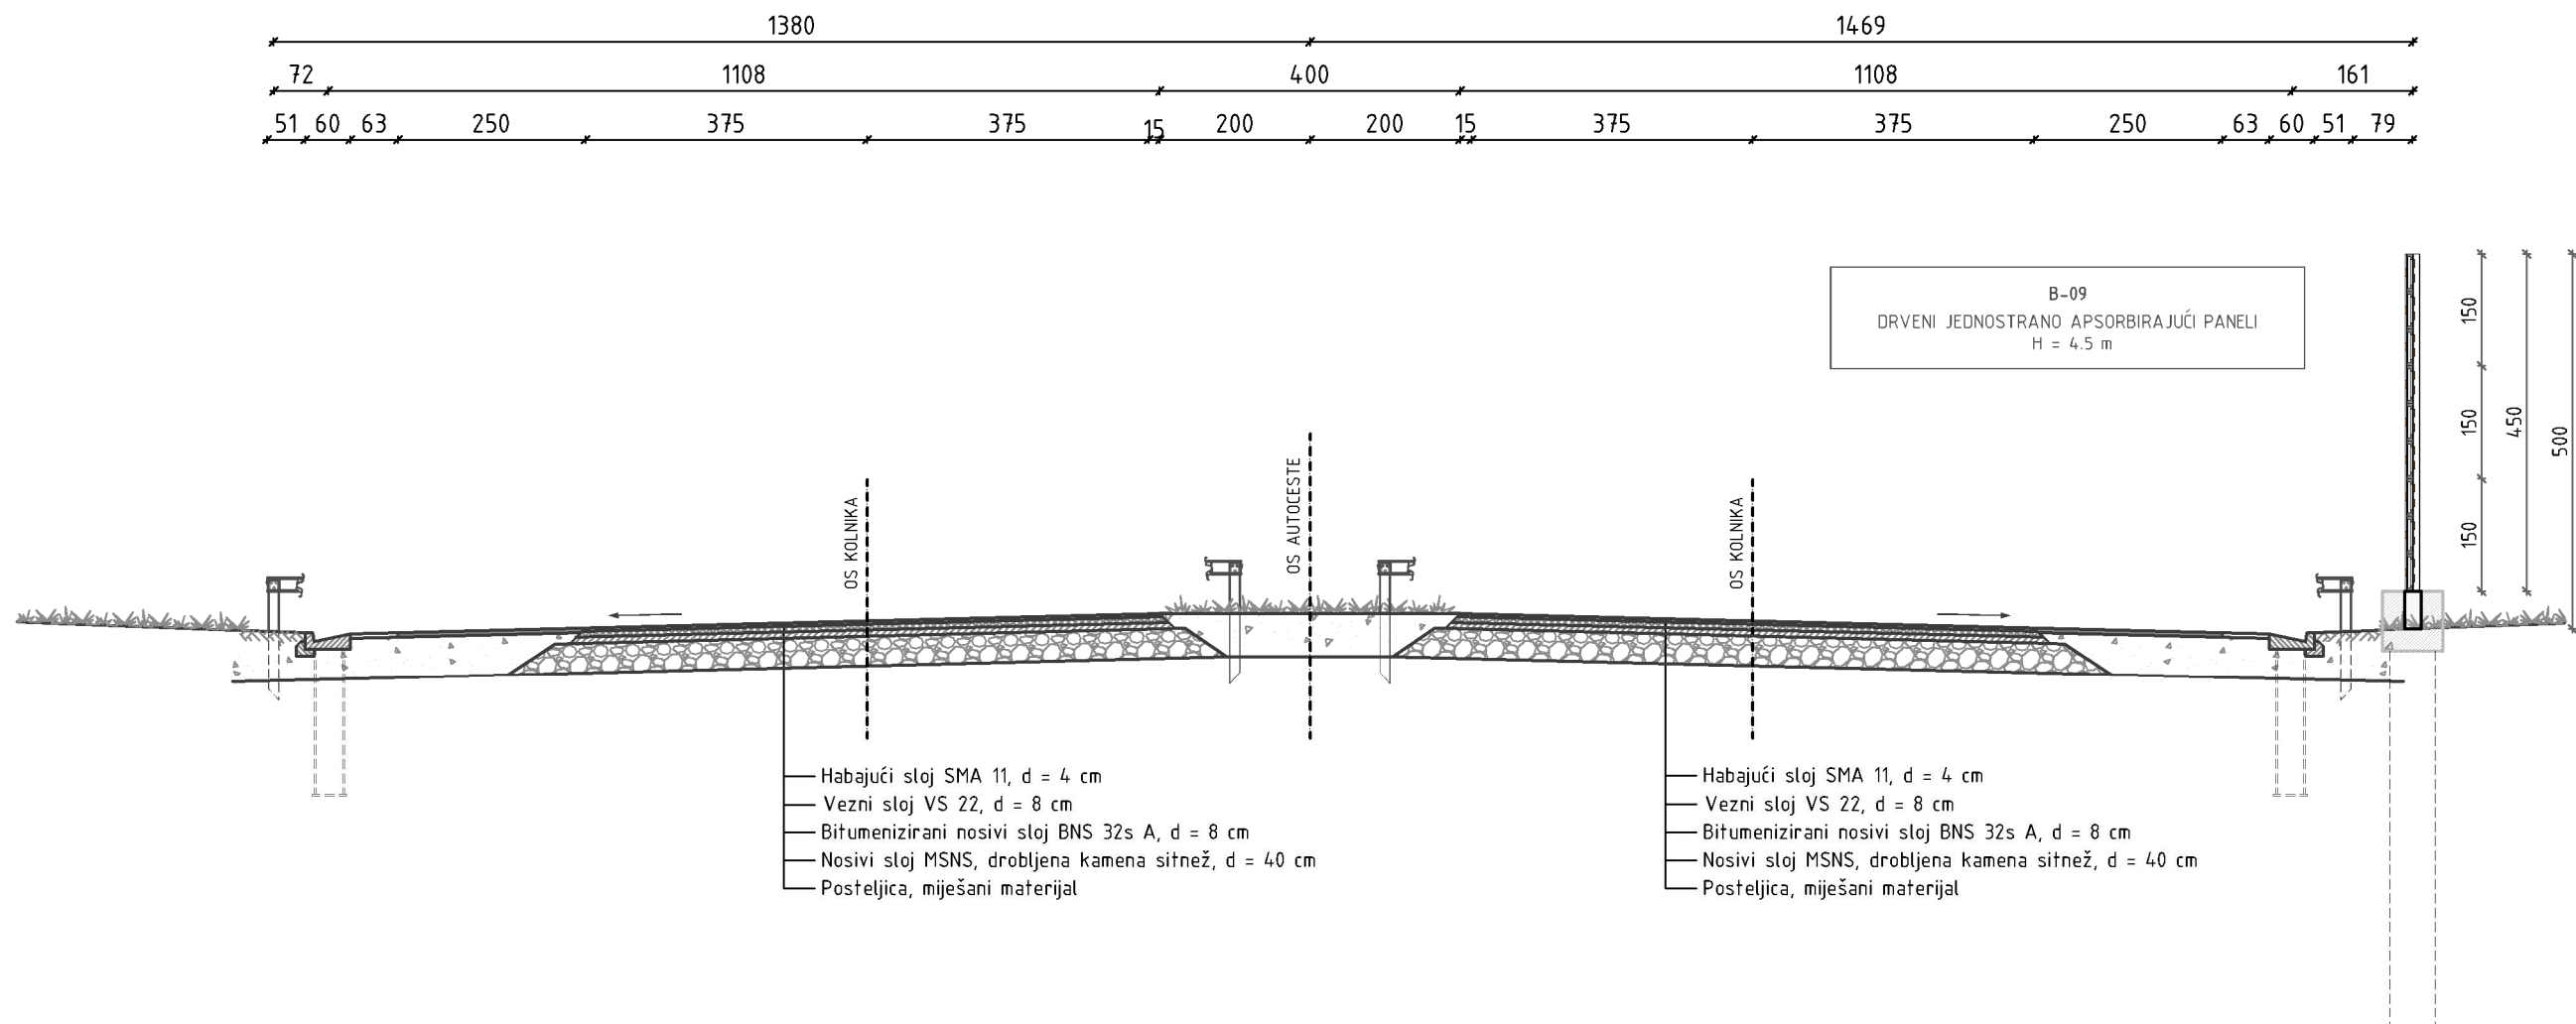

INVESTITOR:	HRVATSKE AUTOCESTE d.o.o. Širolina 4, 10000 Zagreb OIB: 57500462912		PROJEKTANSKI URED:	 GEOLÓG Savjetovanje d.o.o. Pod borom 3, 10 430 Samobor info@geolog.hr OIB: 77467899534
RAZINA PROJEKTA:	IZVEDBENI PROJEKT		STRUKOVNA ODREDNICA PROJEKTA / VRSTA PROJEKTA:	
NAZIV PROJEKTA:	SANACIJA ZIDOVA ZA ZAŠTITU OD BUKE na autocesti A7 Rupa - Rijeka - Žuta Lokva, dionica: Rupa - Orehovica		SADRŽAJ GRAFIČKOG PRIKAZA:	KARAKTERISTIČNI POPREČNI PRESJEK ZIDOVA ZA ZAŠTITU OD BUKE NA LOKACIJI 09
GLAVNI PROJEKTANT:	-		PROJEKTANT:	Maroje Sušac, dipl. ing. građ.
ZAJ. OZN. PROJ.:	MJERILO:	VERZIJA:	SURADNICI:	Mirjana Vugrinski, mag. ing. aedif. Matea Markota, mag. ing. aedif. dr. sc. Dalibor Udovič, mag. ing. aedif. Ida Pavlin, mag. ing. geol.
OZNAKA MAPE:	BROJ PRIKAZA:	DATUM:	REDNI BROJ MAPE:	
A 0100-0320-21-6	3.1.	2023-03	-	