
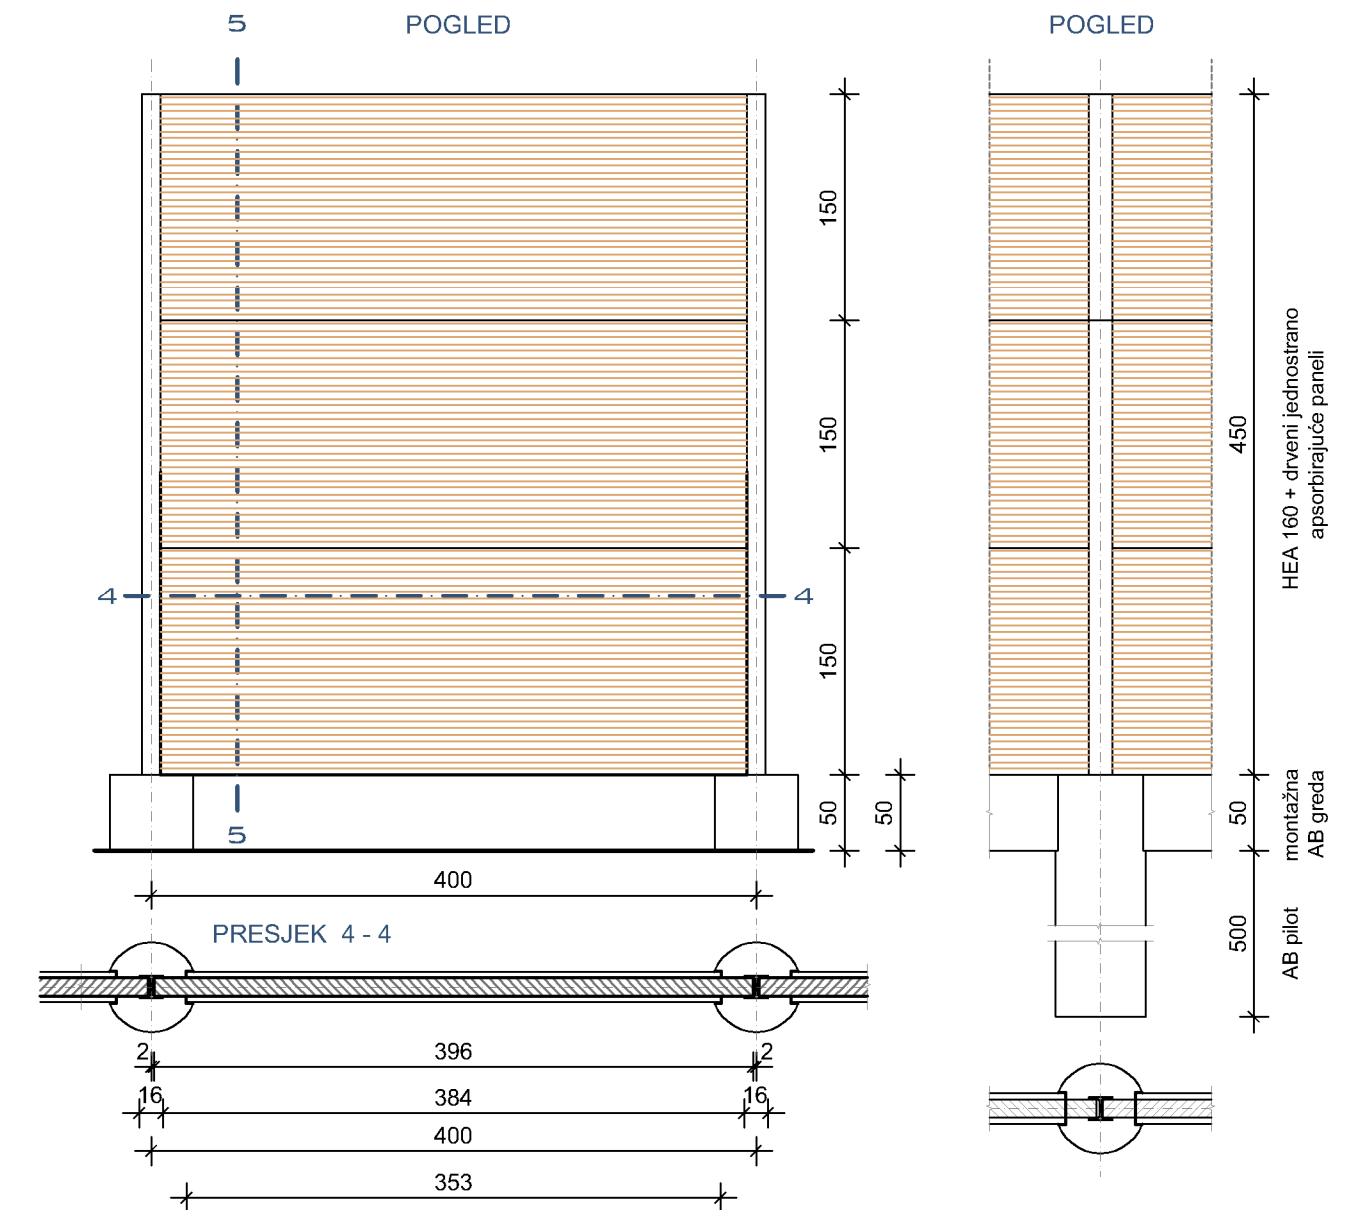


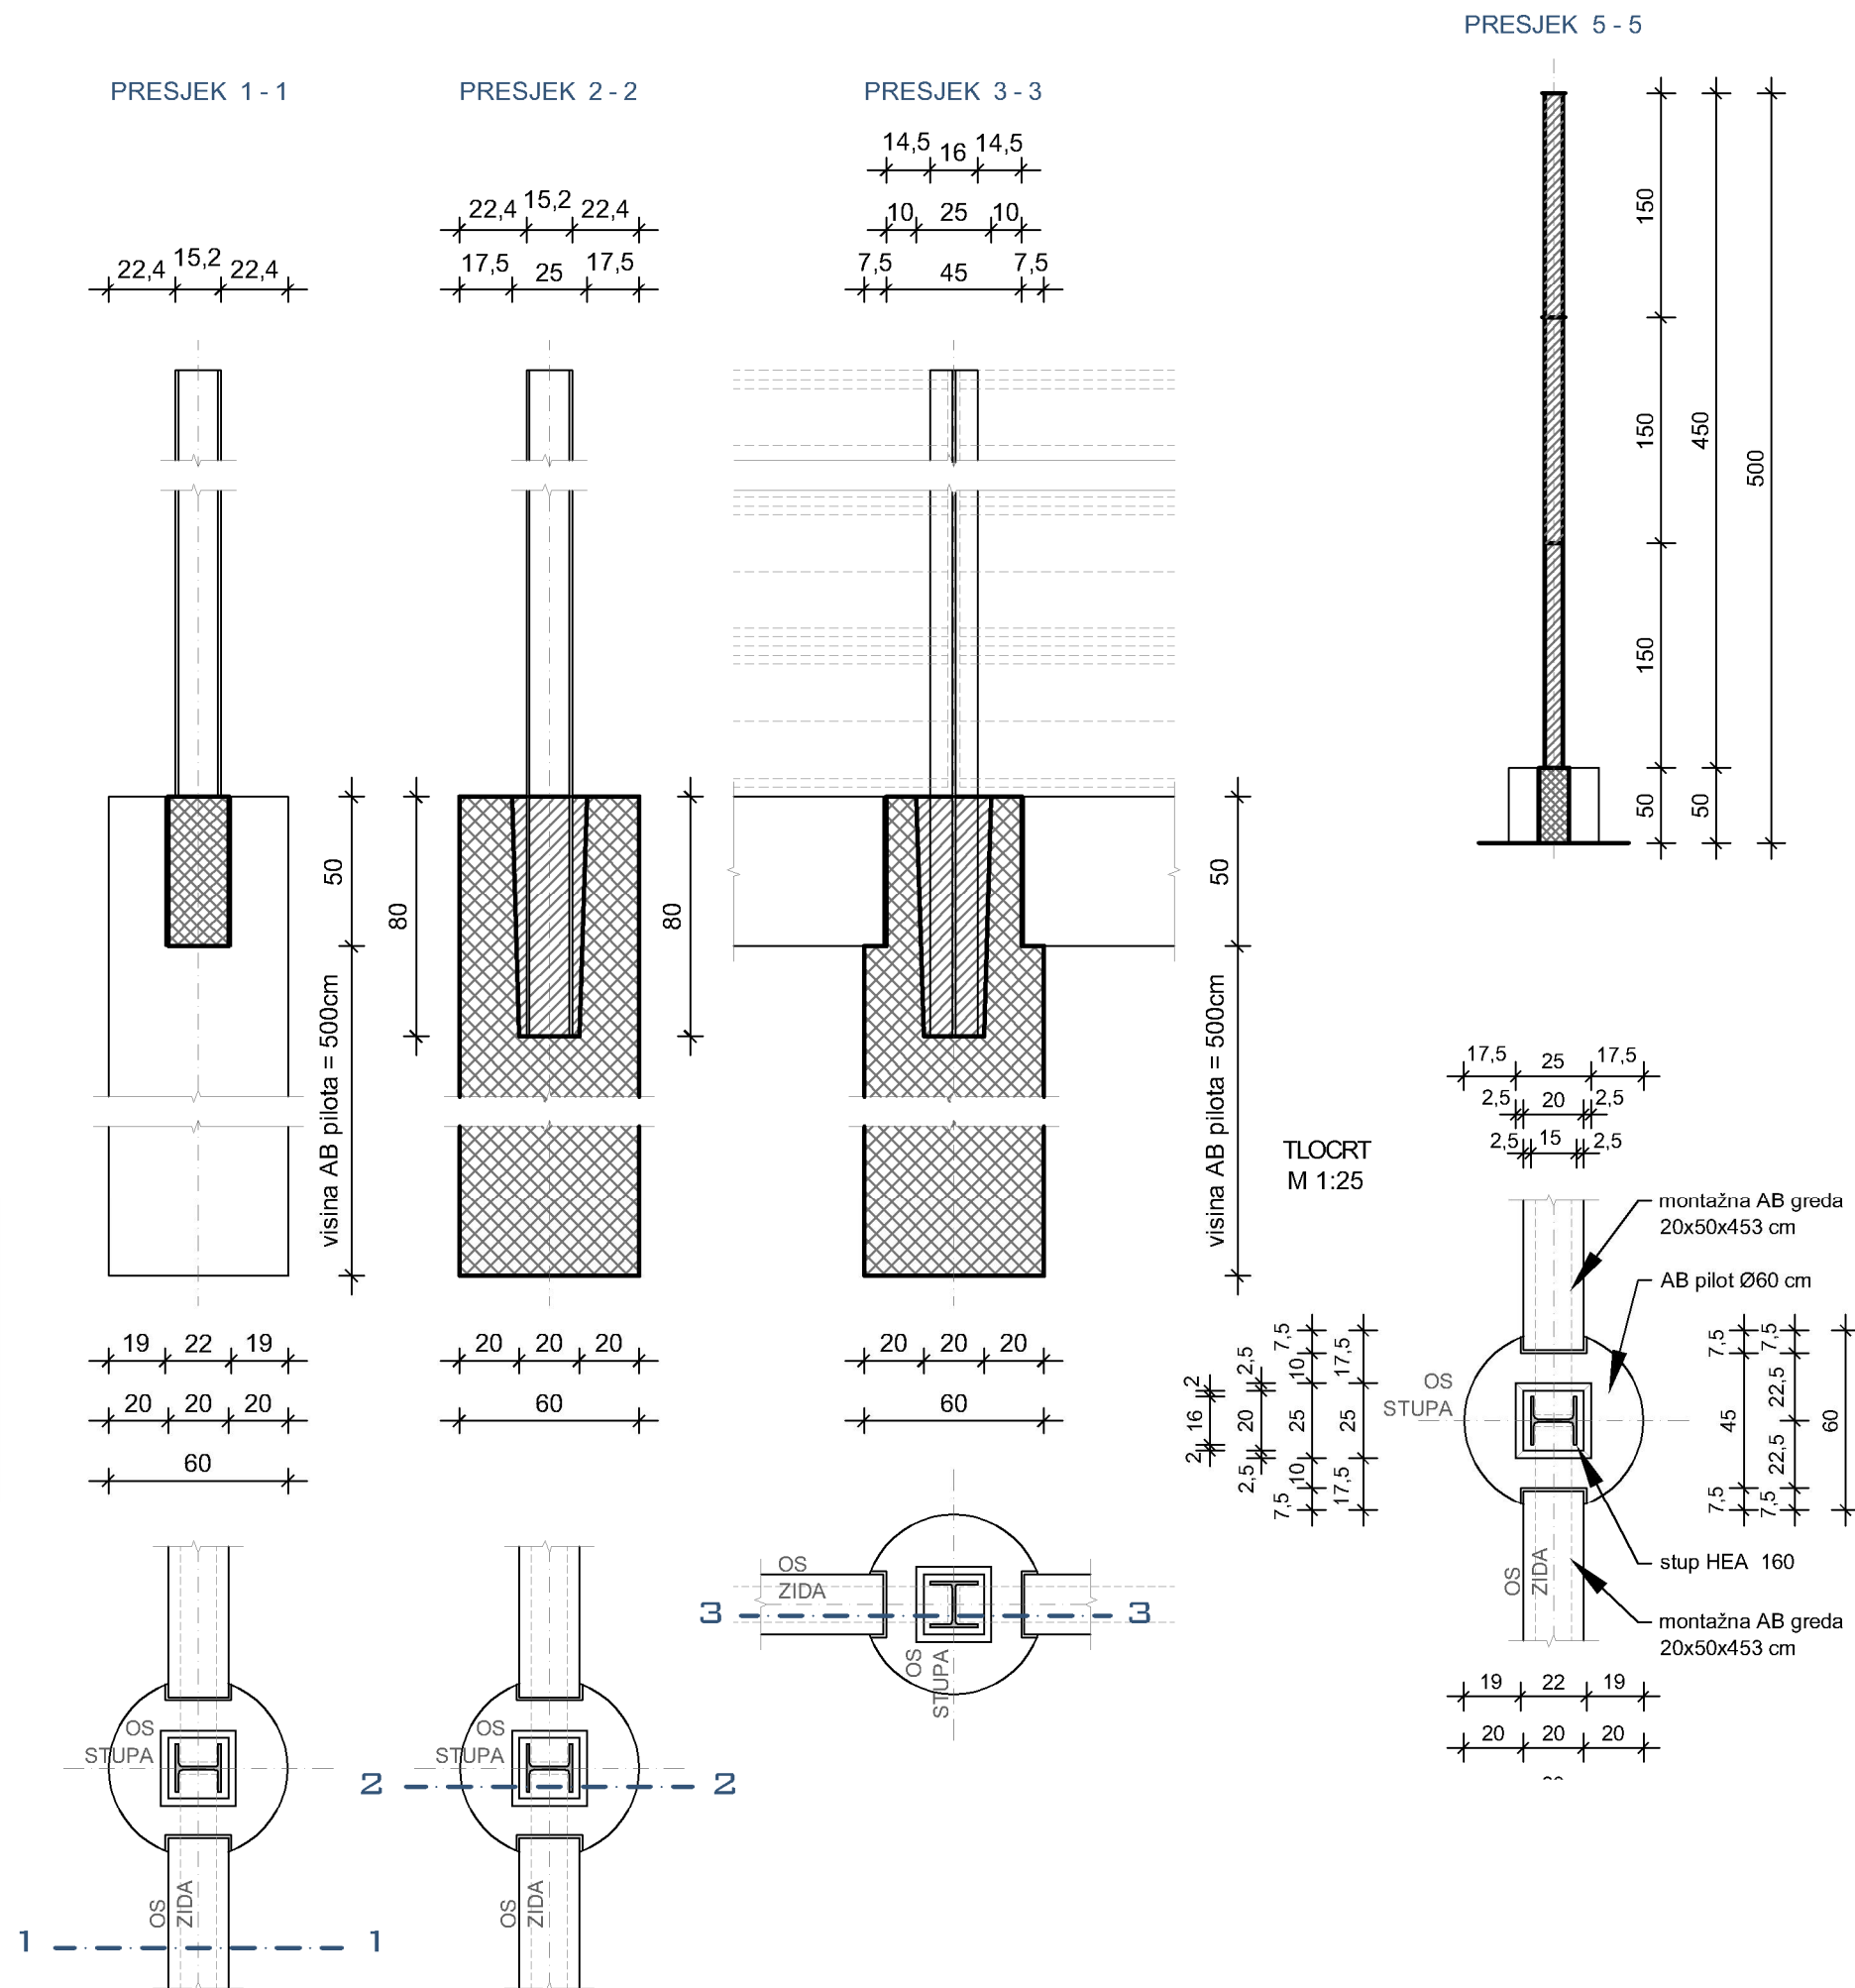

INVESTITOR:	HRVATSKE AUTOCESTE d.o.o. Širolina 4, 10000 Zagreb OIB: 57500462912		PROJEKTANTSKI URED:	 GEOLOG Savjetovanje d.o.o. Pod borom 3, 10 430 Samobor info@geolog.hr OIB: 77467899534
RAZINA PROJEKTA:	IZVEDBENI PROJEKT		STRUKOVNA ODREDNICA PROJEKTA / VRSTA PROJEKTA:	GRAĐEVINSKI PROJEKT
NAZIV PROJEKTA:	SANACIJA ZIDOVA ZA ZAŠTITU OD BUKE na autocesti A7 Rupa – Rijeka – Žuta Lokva, dionica: Rupa – Orehovica		SADRŽAJ GRAFIČKOG PRIKAZA:	PROJEKT ZAŠTITE OD BUKE
GLAVNI PROJEKTANT:			-	PROJEKTANT:
ZAJ. OZN. PROJ.: -	MJERILO: 1:50, 1:25	VERZIJA: ver01	SURADNICI:	Mirjana Vugrinski, mag. ing. aedif. Matea Markota, mag. ing. aedif.
OZNAKA MAPE: A 0100-0320-21-6	BROJ PRIKAZA: 4.1.	DATUM: 2023-03	REDNI BROJ MAPE: -	dr. sc. Dalibor Udovič, mag. ing. aedif. Ida Pavlin, mag. ing. geol.