
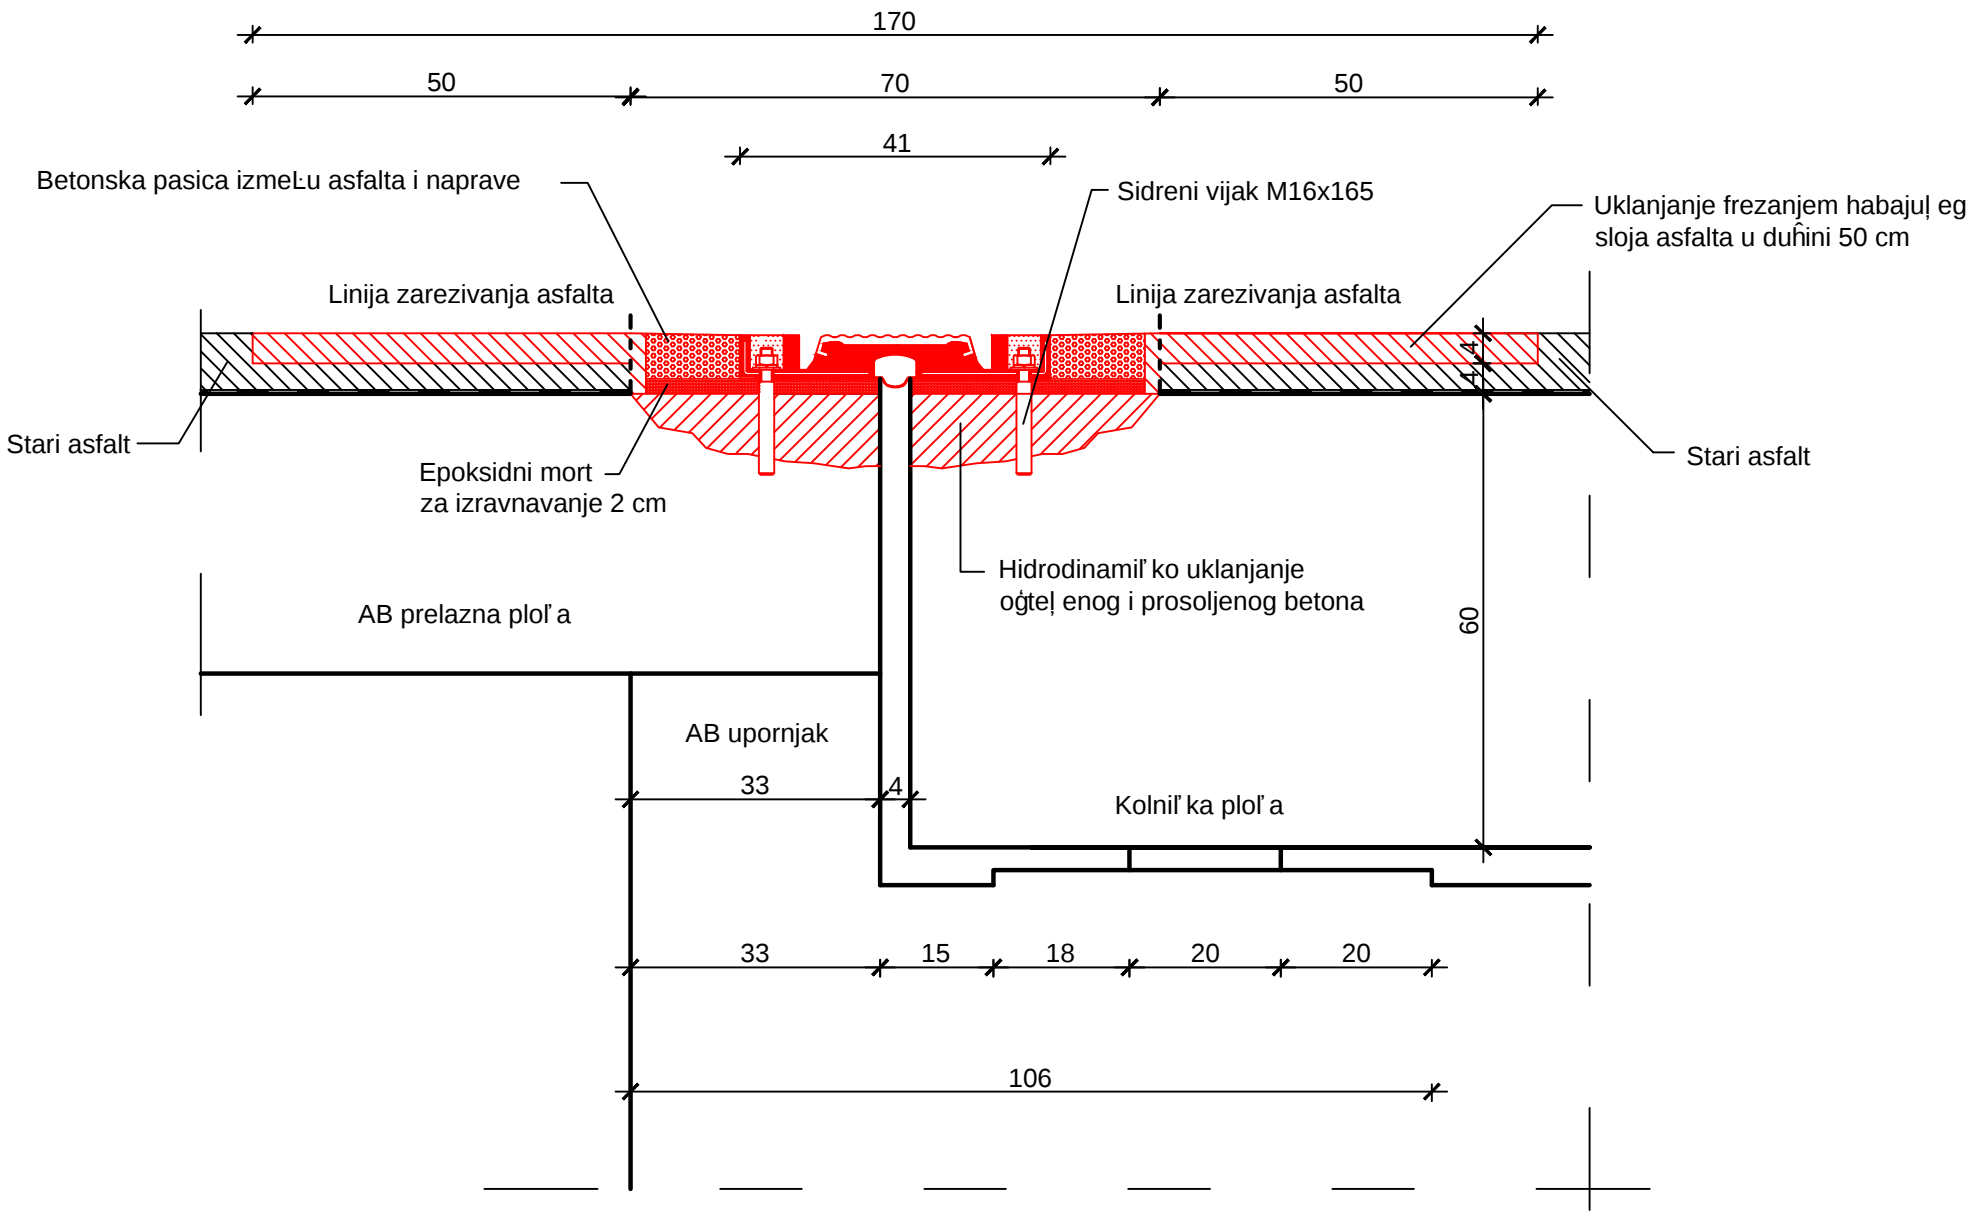


8 PRILOZI


- Prilog 1. Uklanjanje prijelazne naprave na kolniku
- Prilog 2. Ugradnja nove prijelazne naprave na kolnik
- Prilog 3. Uklanjanje prijelazne naprave na pješačkoj stazi
- Prilog 4. Ugradnja nove prijelazne naprave na pješačkoj stazi
- Prilog 5. Zona obuhvata radova


1. UKLANJANJE PRIJELAZNE NAPRAVE- KOLNIK

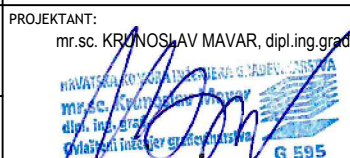


INVESTITOR: HRVATSKE AUTOCESTE d.o.o. 10 000 ZAGREB, ŠIROLINA 4	KNJIGA:	SADRŽAJ: 1. Uklanjanje prijelazne naprave na kolniku	
NARUČITELJ: HRVATSKE AUTOCESTE d.o.o. 10 000 ZAGREB, ŠIROLINA 4	PROJEKTANT: mr.sc. KRISTINOSLAV MAVAR, dipl.ing.grad.  HRVATSKE AUTOCESTE d.o.o. 10 000 ZAGREB, ŠIROLINA 4 dipl.ing.grad. Ovlaštenost izdane 12.12.2021. godine G 595	BROJ PROJEKTA: 72180-IZP-421/22	
GRAĐEVINA: Čvor Lučko - Karlovačka lijevo km 19+341, desno km 19+339		MJERILO: 1:10	DATUM: kolovoz, 2022.
VRSTA PROJEKTA: IZVEDBENI GRAĐEVINSKI PROJEKT SANACIJE	SURADNIK: Magdalena Jerković, bacc.ing.aedif.	ARHIVSKI BROJ: IZP-421/22	BROJ NACRTA: 1
		OZNAKA DOKUMENTA: 72180-IZP-421/22_Čvor Lučko - Karlovačko	

2. UGRADNJA PRIJELAZNE NAPRAVE- KOLNIK

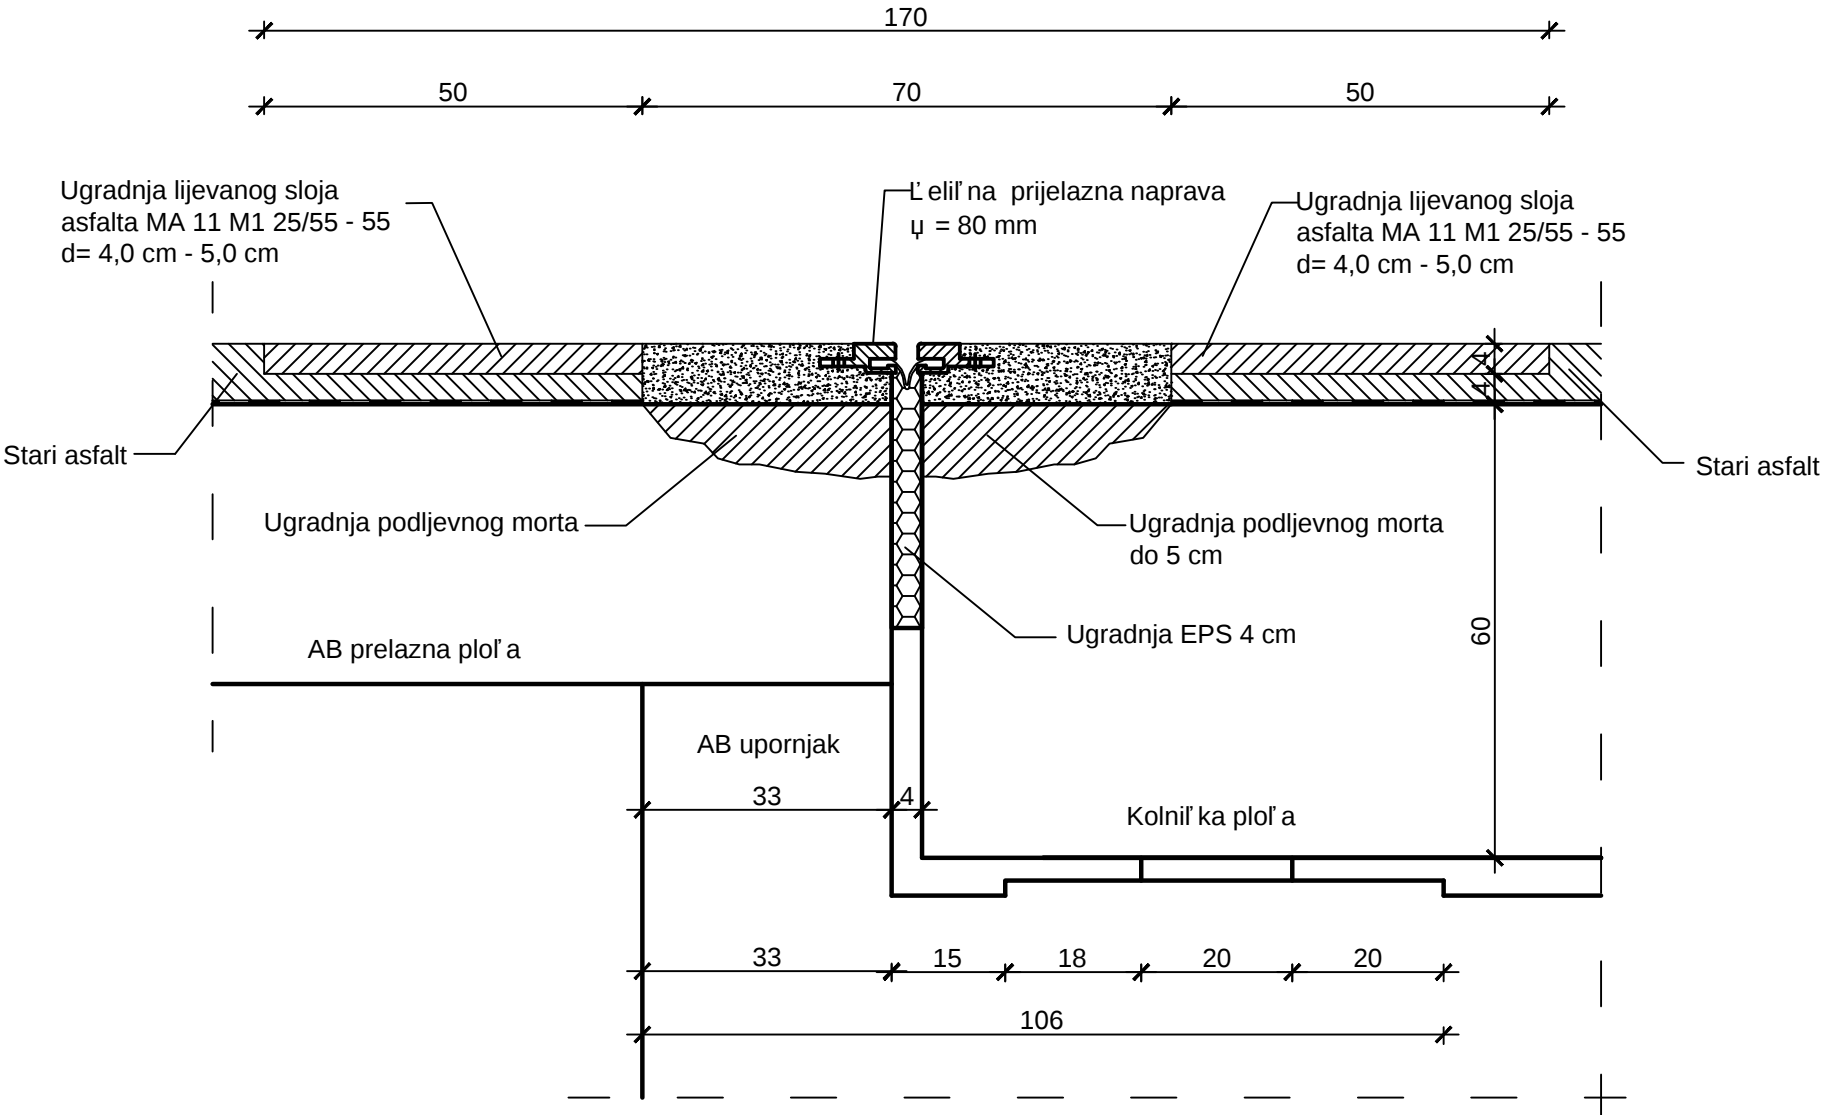

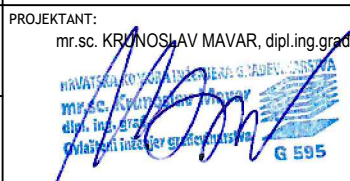
INVESTITOR: HRVATSKE AUTOCESTE d.o.o. 10 000 ZAGREB, ŠIROLINA 4	KNJIGA:	SADRŽAJ: 2. Ugradnja prijelazne naprave na kolniku	
NARUČITELJ: HRVATSKE AUTOCESTE d.o.o. 10 000 ZAGREB, ŠIROLINA 4	PROJEKTANT: mr.sc. KRISTINA MAVAR, dipl.ing.grad.  mag. sc. KRISTINA MAVAR, dipl. ing. grad. Ovlaštena osoba za projektiranje G 595	BROJ PROJEKTA: 72180-IZP-421/22	
GRAĐEVINA: Čvor Lučko - Karlovačka lijevo km 19+341, desno km 19+339	SURADNIK: Magdalena Jerković, bacc.ing.aedif.	MJERILO: 1:10	DATUM: kolovoz, 2022.
VRSTA PROJEKTA: IZVEDBENI GRAĐEVINSKI PROJEKT SANACIJE		ARHIVSKI BROJ: IZP-421/22	BROJ NACRTA: 2
		OZNAKA DOKUMENTA: 72180-IZP-421/22_Čvor Lučko - Karlovačko	


3. UKLANJANJE PRIJELAZNE NAPRAVE- PJEČAL' KA STAZA

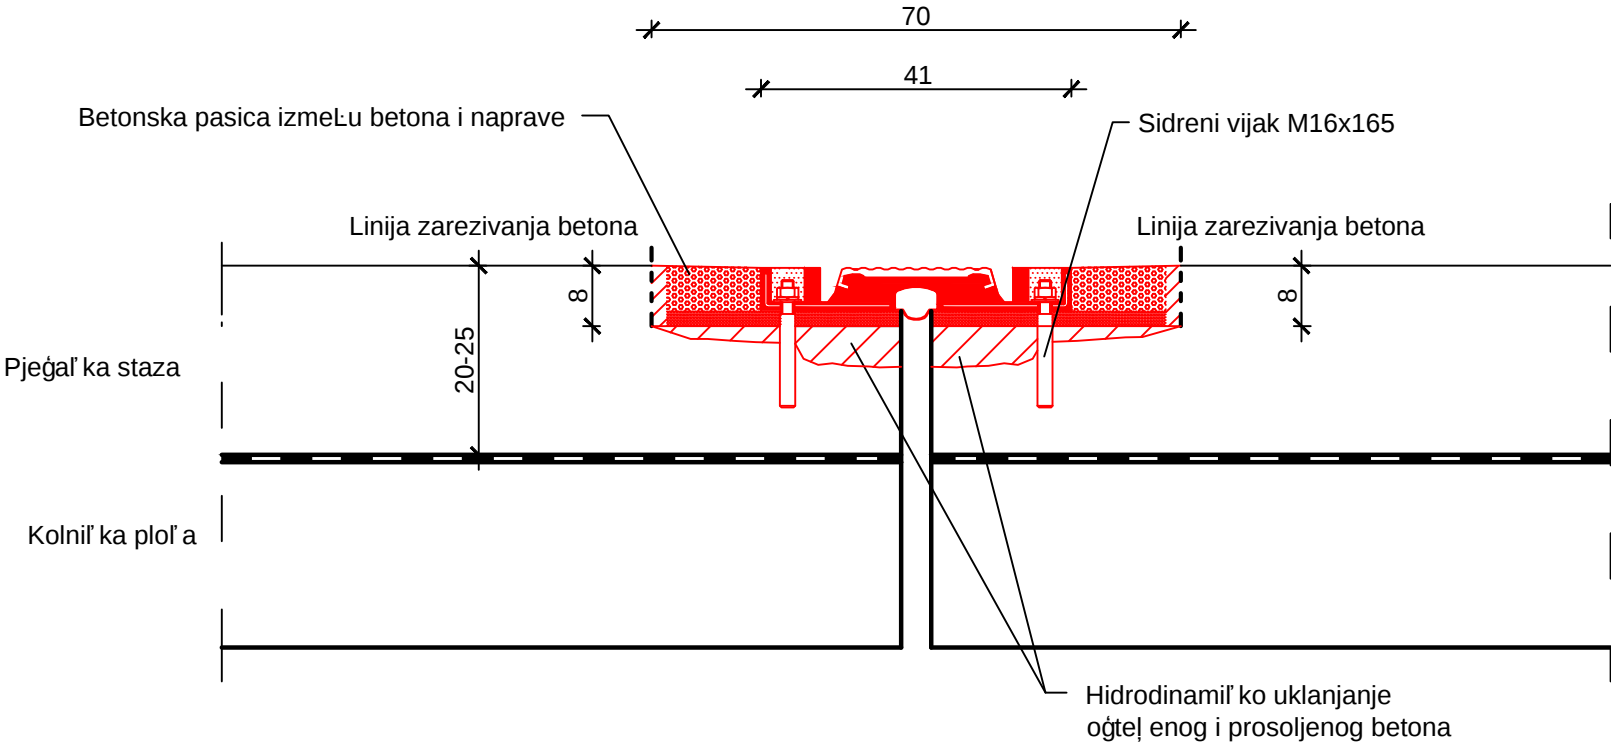


INVESTITOR: HRVATSKE AUTOCESTE d.o.o. 10 000 ZAGREB, ŠIROLINA 4	KNJIGA:	SADRŽAJ: 3. Uklanjanje prijelazne naprave na pješačkoj stazi	
NARUČITELJ: HRVATSKE AUTOCESTE d.o.o. 10 000 ZAGREB, ŠIROLINA 4	PROJEKTANT: mr.sc. KRISTINOSLAV MAVAR, dipl.ing.grad.  G 595	BROJ PROJEKTA: 72180-IZP-421/22	
GRAĐEVINA: Čvor Lučko - Karlovačka lijevo km 19+341, desno km 19+339	SURADNIK: Magdalena Jerković, bacc.ing.aedif.	MJERILO: 1:10	DATUM: kolovoz, 2022.
VRSTA PROJEKTA: IZVEDBENI GRAĐEVINSKI PROJEKT SANACIJE		ARHIVSKI BROJ: IZP-421/22	BROJ NACRTA: 3
		OZNAKA DOKUMENTA: 72180-IZP-421/22_Čvor Lučko - Karlovačko	

4. UGRADNJA PRIJELAZNE NAPRAVE- PJEĀAL' KA STAZA

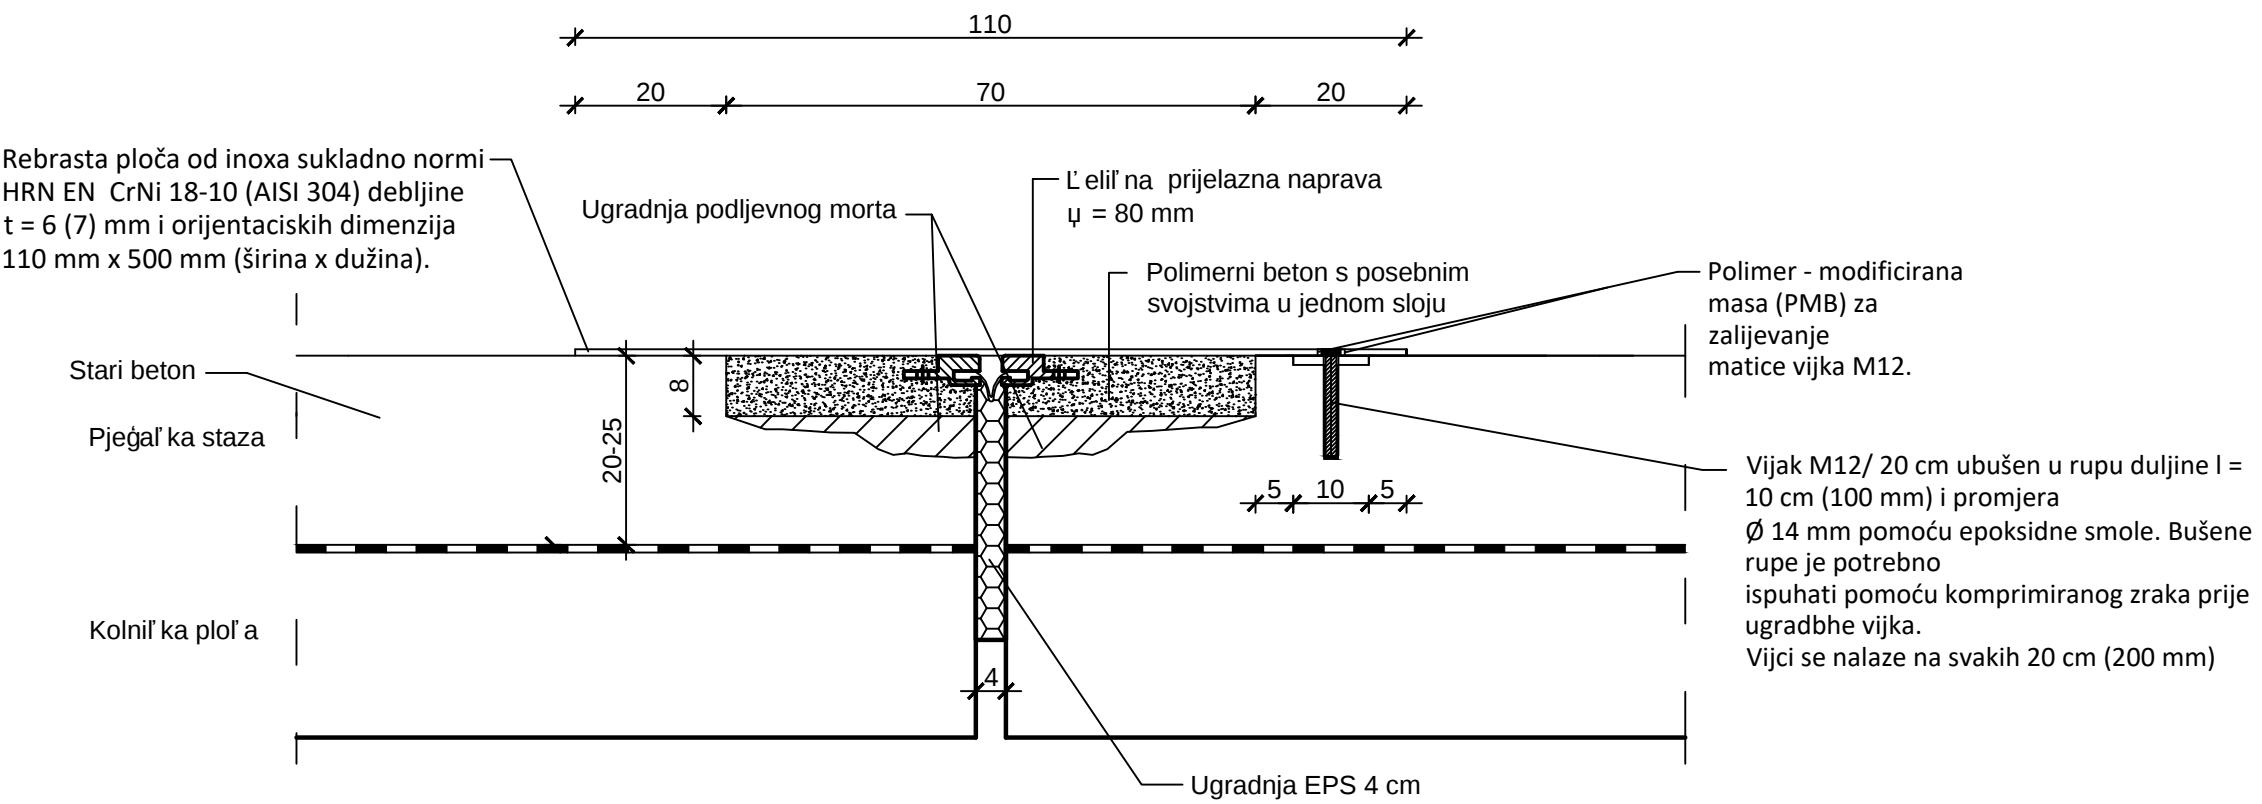

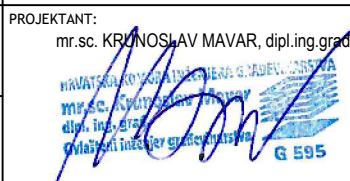INVESTITOR: HRVATSKE AUTOCESTE d.o.o. 10 000 ZAGREB, ŠIROLINA 4	KNJIGA:	SADRŹAJ: 4. Ugradnja prijelazne naprave na pješaĀkoj stazi	
NARUĀITELJ: HRVATSKE AUTOCESTE d.o.o. 10 000 ZAGREB, ŠIROLINA 4	PROJEKTANT: mr.sc. KRIMOSLAV MAVAR, dipl.ing.grad.  G 595	BROJ PROJEKTA: 72180-IZP-421/22	
GRAĐEVINA: Āvor LuĀko - KarlovaĀka lijevo km 19+341, desno km 19+339	SURADNIK: Magdalena JerkoviĀ, bacc.ing.aedif.	MJERILO: 1:10	DATUM: kolovoz, 2022.
VRSTA PROJEKTA: IZVEDBENI GRAĐEVINSKI PROJEKT SANACIJE		ARHIVSKI BROJ: IZP-421/22	BROJ NACRTA: 4
		OZNAKA DOKUMENTA: 72180-IZP-421/22_Āvor LuĀko - KarlovaĀko	

ZONA
OBUHVATA
RADOVA

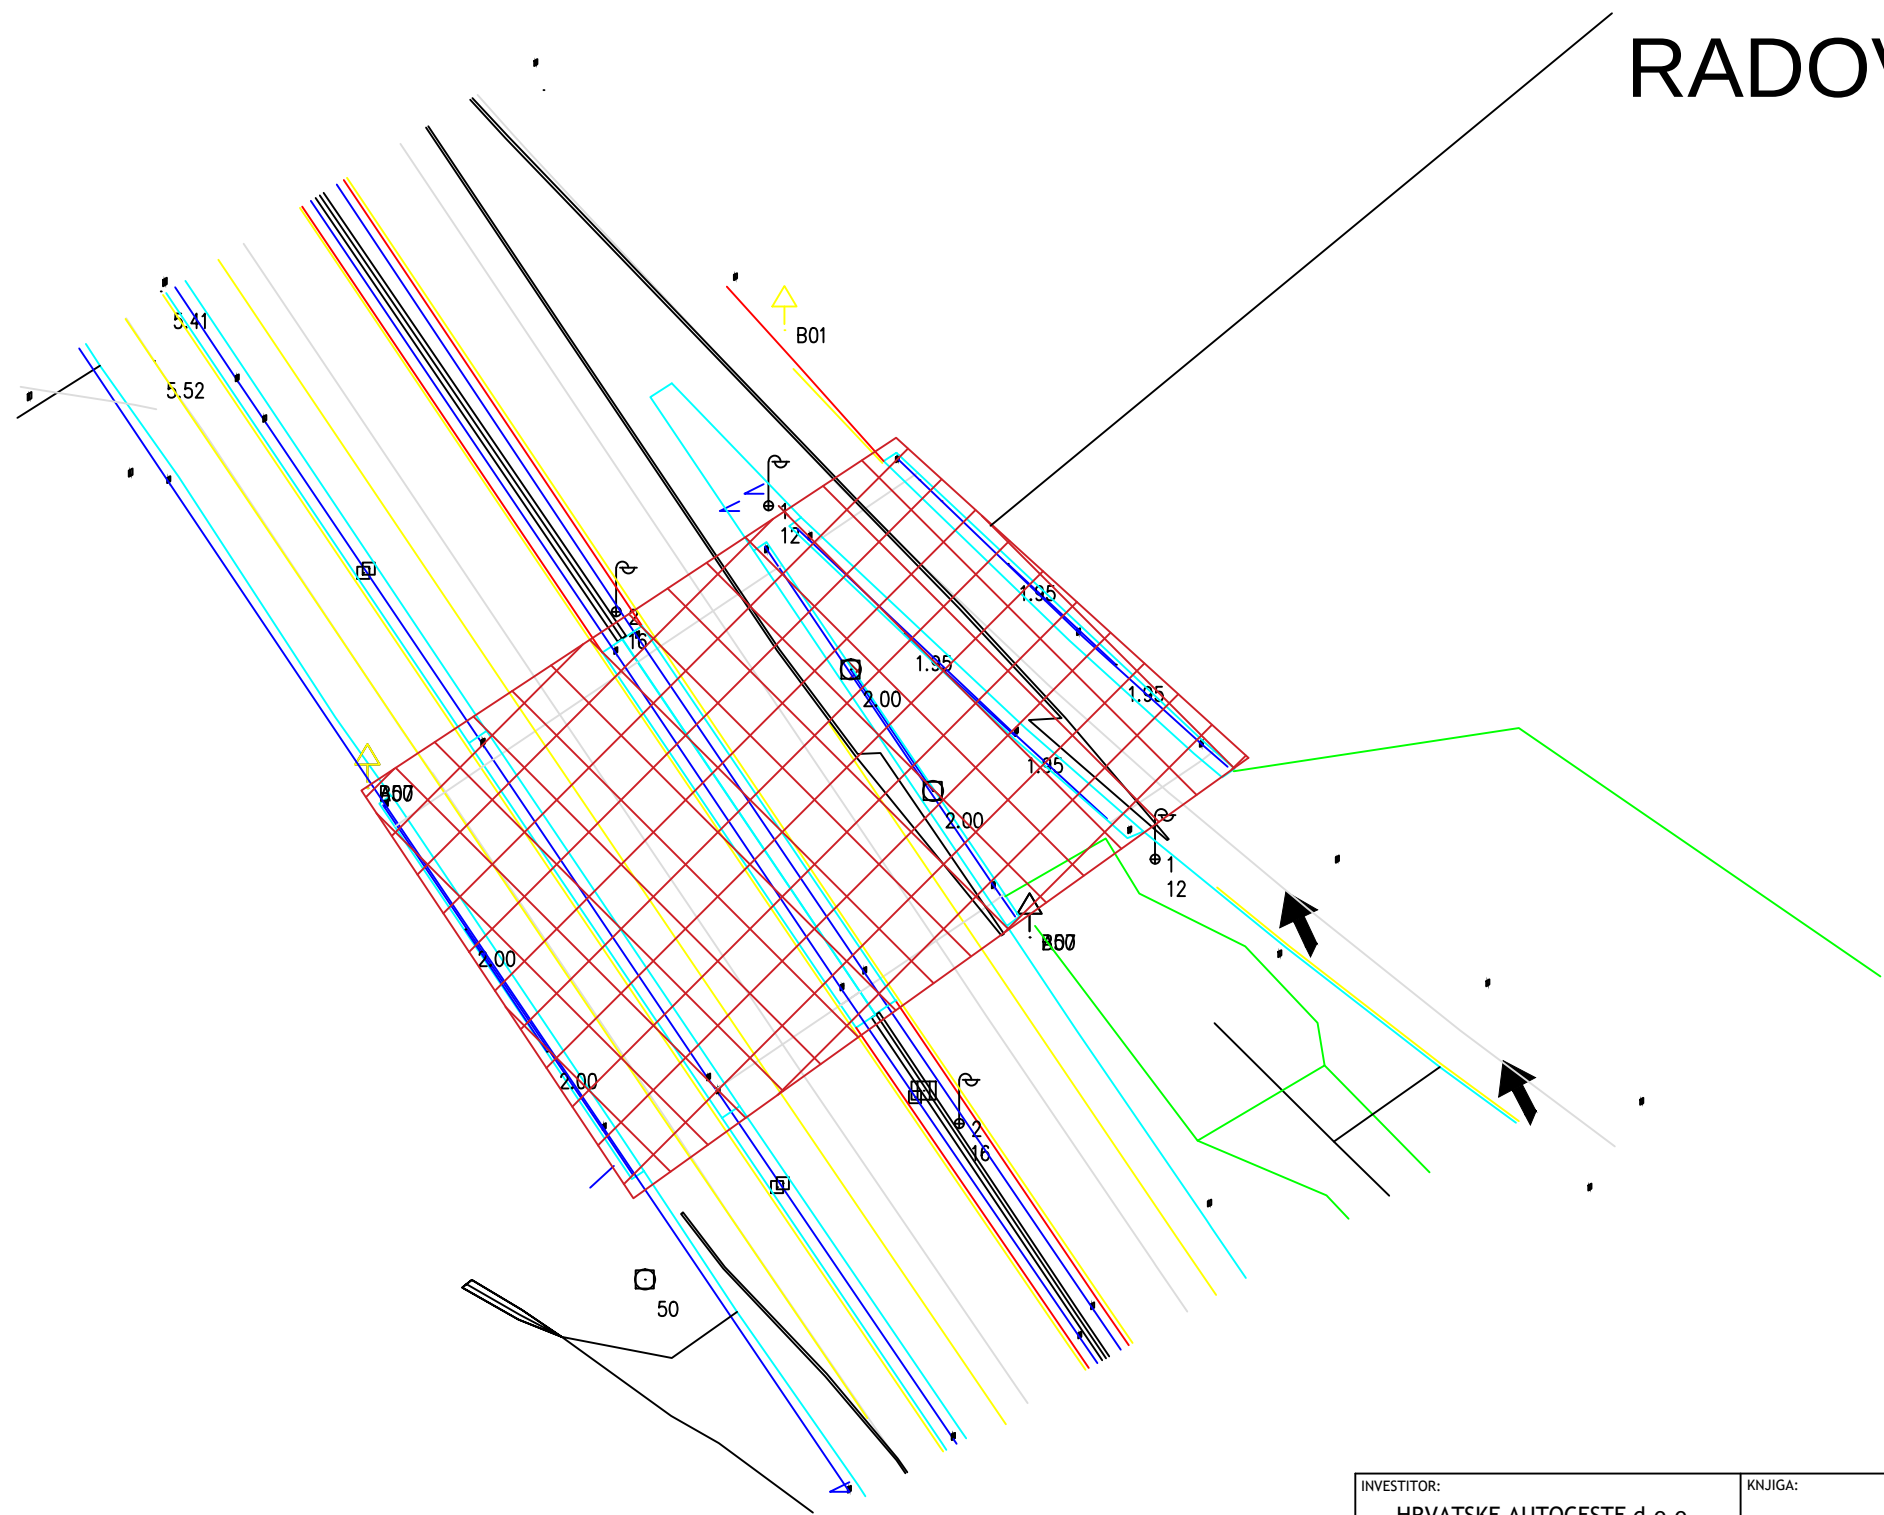

INVESTITOR: HRVATSKE AUTOCESTE d.o.o. 10 000 ZAGREB, ŠIROLINA 4	KNJIGA:	SADRŽAJ: 5. Prikaz zone obuhvata zahvata	
NARUČITELJ: HRVATSKE AUTOCESTE d.o.o. 10 000 ZAGREB, ŠIROLINA 4	PROJEKTANT: mr.sc. KRUNOSLAV MAVAR, dipl.ing.grad.  	BROJ PROJEKTA: 72180-IZP-421/22	
GRAĐEVINA: Čvor Lučko - Karlovačka lijevo km 19+341, desno km 19+339	SURADNIK: Magdalena Jerković, bacc.ing.aedif.	MJERILO: 1:500	DATUM: kolovoz, 2022.
		ARHIVSKI BROJ: IZP-421/22	BROJ NACRTA: 5
VRSTA PROJEKTA: IZVEDBENI GRAĐEVINSKI PROJEKT SANACIJE		OZNAKA DOKUMENTA: 72180-IZP-421/22_Čvor Lučko - Karlovačko	