



RADOVI



2. FAZA

INVESTITOR: HRVATSKE AUTOCESTE 10 000 ZAGREB, ŠIROLINA 4	MAPA: ELABORAT PRIVREMENIH REGULACIJA PROMETA	SADRŽAJ: Pregledna situacija 2. Faza - krak 5 i krak 10 radovi na lijevoj strani kolnika	 INSTITUT IGH d.d. Janka Rakude 1, 10 000 Zagreb
NARUČITELJ:	PROJEKTANT: SLAVEN KOZINA, dipl.ing.prom.	ZAJEDNIČKA OZNAKA T.D.:	
GRAĐEVINA: AUTOCESTA A3 BREGANA - ZAGREB - LIPOVAC ČVOR LUČKO	 Slaven Kozina, dipl. ing. ovlaštenu inženjer cestovnog prometa broj iz lisenika: 141	MJERILO: 1:5000	DATUM: svibanj, 2023.
DIO GRAĐEVINE: Podvožnjak Karlovačka u km 19+326		BROJ T.D.: 72130-EL-154-2023	BROJ PRILOGA: 1.2
VRSTA T.D.: PROMETNI ELABORAT	OZNAKA DOKUMENTA: IGH-A3-BR-ZG-LIP-EL-154/23-0901.2		




RADOVI


3. FAZA

INVESTITOR: HRVATSKE AUTOCESTE 10 000 ZAGREB, ŠIROLINA 4	MAPA: ELABORAT PRIVREMENIH REGULACIJA PROMETA	SADRŽAJ: Pregledna situacija 3. Faza - glavni pravac (noćni režim) radovi na desnoj i zaustavnoj traci	 INSTITUT IGH d.d. Janka Rakude 1, 10 000 Zagreb
NARUČITELJ:	PROJEKTANT: SLAVEN KOZINA, dipl.ing.prom.	ZAJEDNIČKA OZNAKA T.D.:	
GRAĐEVINA: AUTOCESTA A3 BREGANA - ZAGREB - LIPOVAC ČVOR LUČKO	 Slaven Kozina, dipl. ing. ovlašteni inženjer cestovnog prometa  broj iz imenika: 141	MJERILO: 1:5000	DATUM: svibanj, 2023.
DIO GRAĐEVINE: Podvožnjak Karlovačka u km 19+326	VRSTA T.D.: PROMETNI ELABORAT	BROJ T.D.: 72130-EL-154-2023	BROJ PRILOGA: 1.3
		OZNAKA DOKUMENTA: IGH-A3-BR-ZG-LIP-EL-154/23-0901.3	




RADOVI 4. FAZA

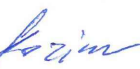INVESTITOR: HRVATSKE AUTOCESTE 10 000 ZAGREB, ŠIROLINA 4	MAPA: ELABORAT PRIVREMENIH REGULACIJA PROMETA	SADRŽAJ: Pregledna situacija 4. Faza - glavni pravac (noćni režim) radovi na lijevoj prometnoj traci		 INSTITUT IGH d.d. Janka Rakude 1, 10 000 Zagreb
NARUČITELJ:	PROJEKTANT: SLAVEN KOZINA, dipl.ing.prom.	ZAJEDNIČKA OZNAKA T.D.:		
GRAĐEVINA: AUTOCESTA A3 BREGANA - ZAGREB - LIPOVAC ČVOR LUČKO	 Slaven Kozina, dipl. ing. ovlašteni inženjer cestovnog prometa  broj iz lisenika: 141	MJERILO: 1:5000	DATUM: svibanj, 2023.	
DIO GRAĐEVINE: Podvožnjak Karlovačka u km 19+326		VRSTA T.D.: PROMETNI ELABORAT	BROJ T.D.: 72130-EL-154-2023	BROJ PRILOGA: 1.4
		OZNAKA DOKUMENTA: IGH-A3-BR-ZG-LIP-EL-154/23-0901.4		

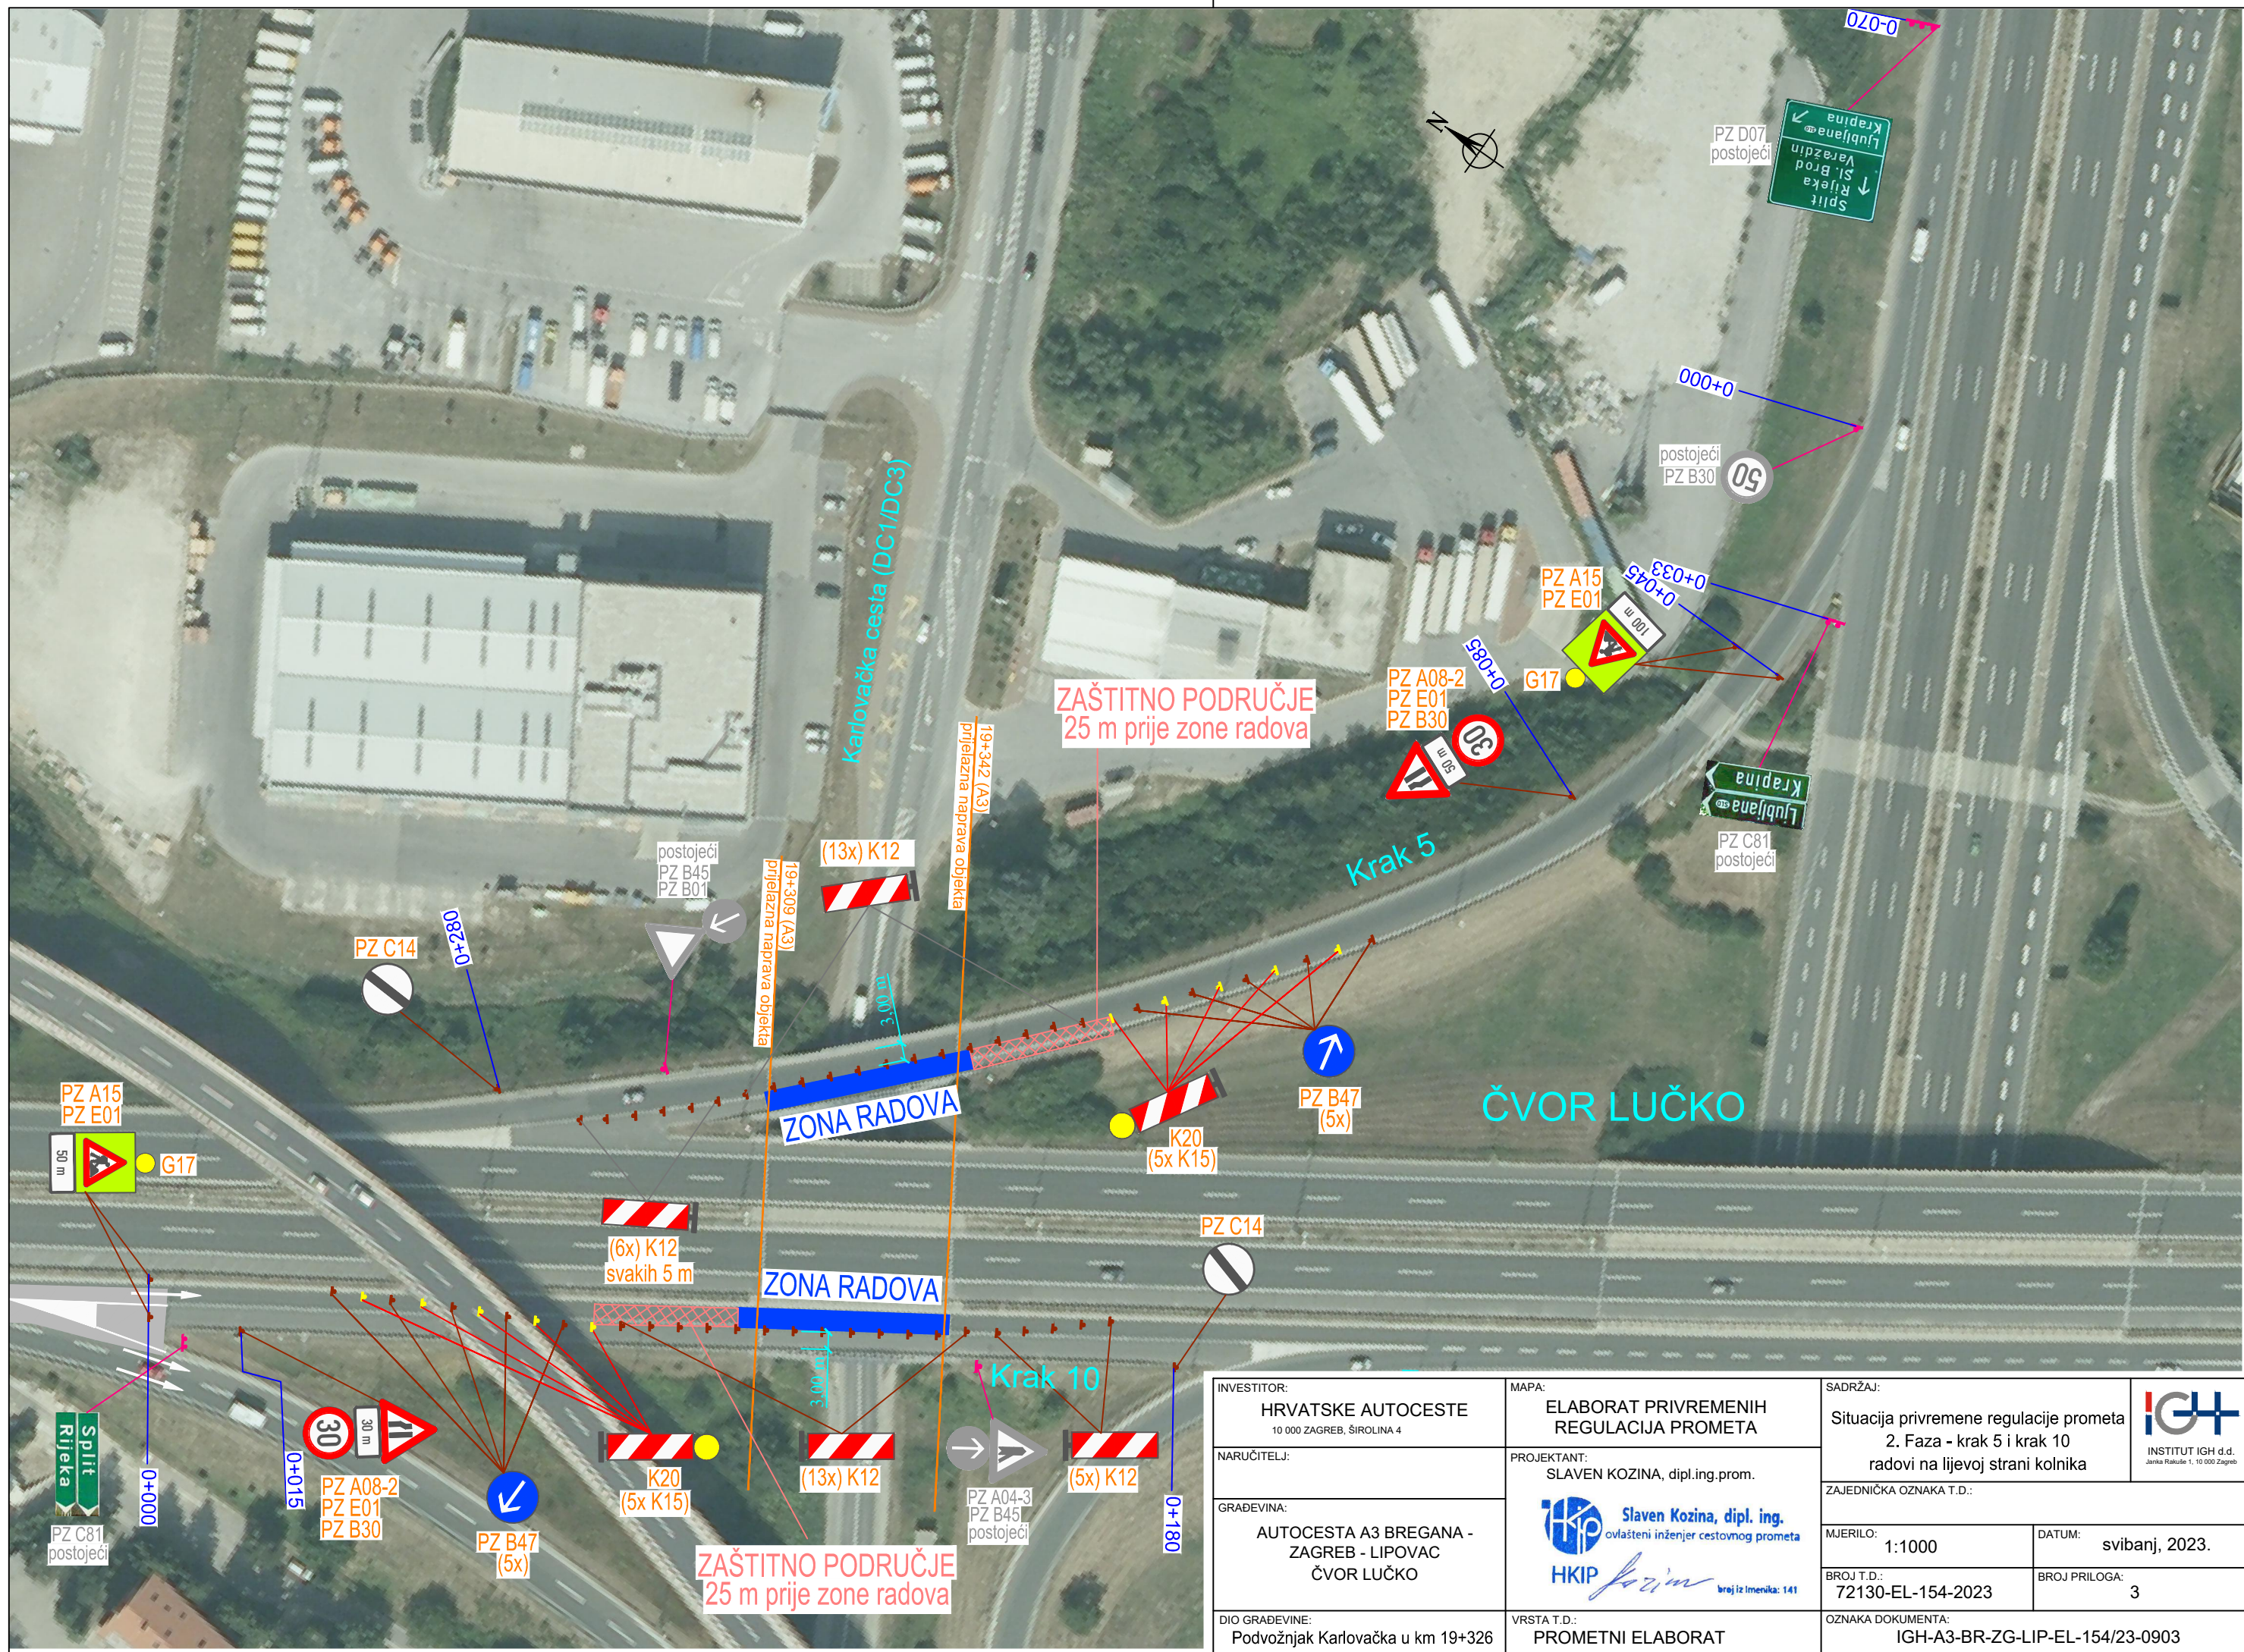

INVESTITOR: HRVATSKE AUTOCESTE 10 000 ZAGREB, ŠIROLINA 4	MAPA: ELABORAT PRIVREMENIH REGULACIJA PROMETA	SADRŽAJ: Situacija privremene regulacije prometa 2. Faza - krak 5 i krak 10 radovi na lijevoj strani kolnika	
NARUČITELJ:	PROJEKTANT: SLAVEN KOZINA, dipl.ing.prom.	ZAJEDNIČKA OZNAKA T.D.:	
GRAĐEVINA: AUTOCESTA A3 BREGANA - ZAGREB - LIPOVAC ČVOR LUČKO	 broj iz imenika: 141	MJERILO: 1:1000	DATUM: svibanj, 2023.
DIO GRAĐEVINE: Podvožnjak Karlovačka u km 19+326		BROJ T.D.: 72130-EL-154-2023	BROJ PRILOGA: 3
VRSTA T.D.: PROMETNI ELABORAT	OZNAKA DOKUMENTA: IGH-A3-BR-ZG-LIP-EL-154/23-0903		



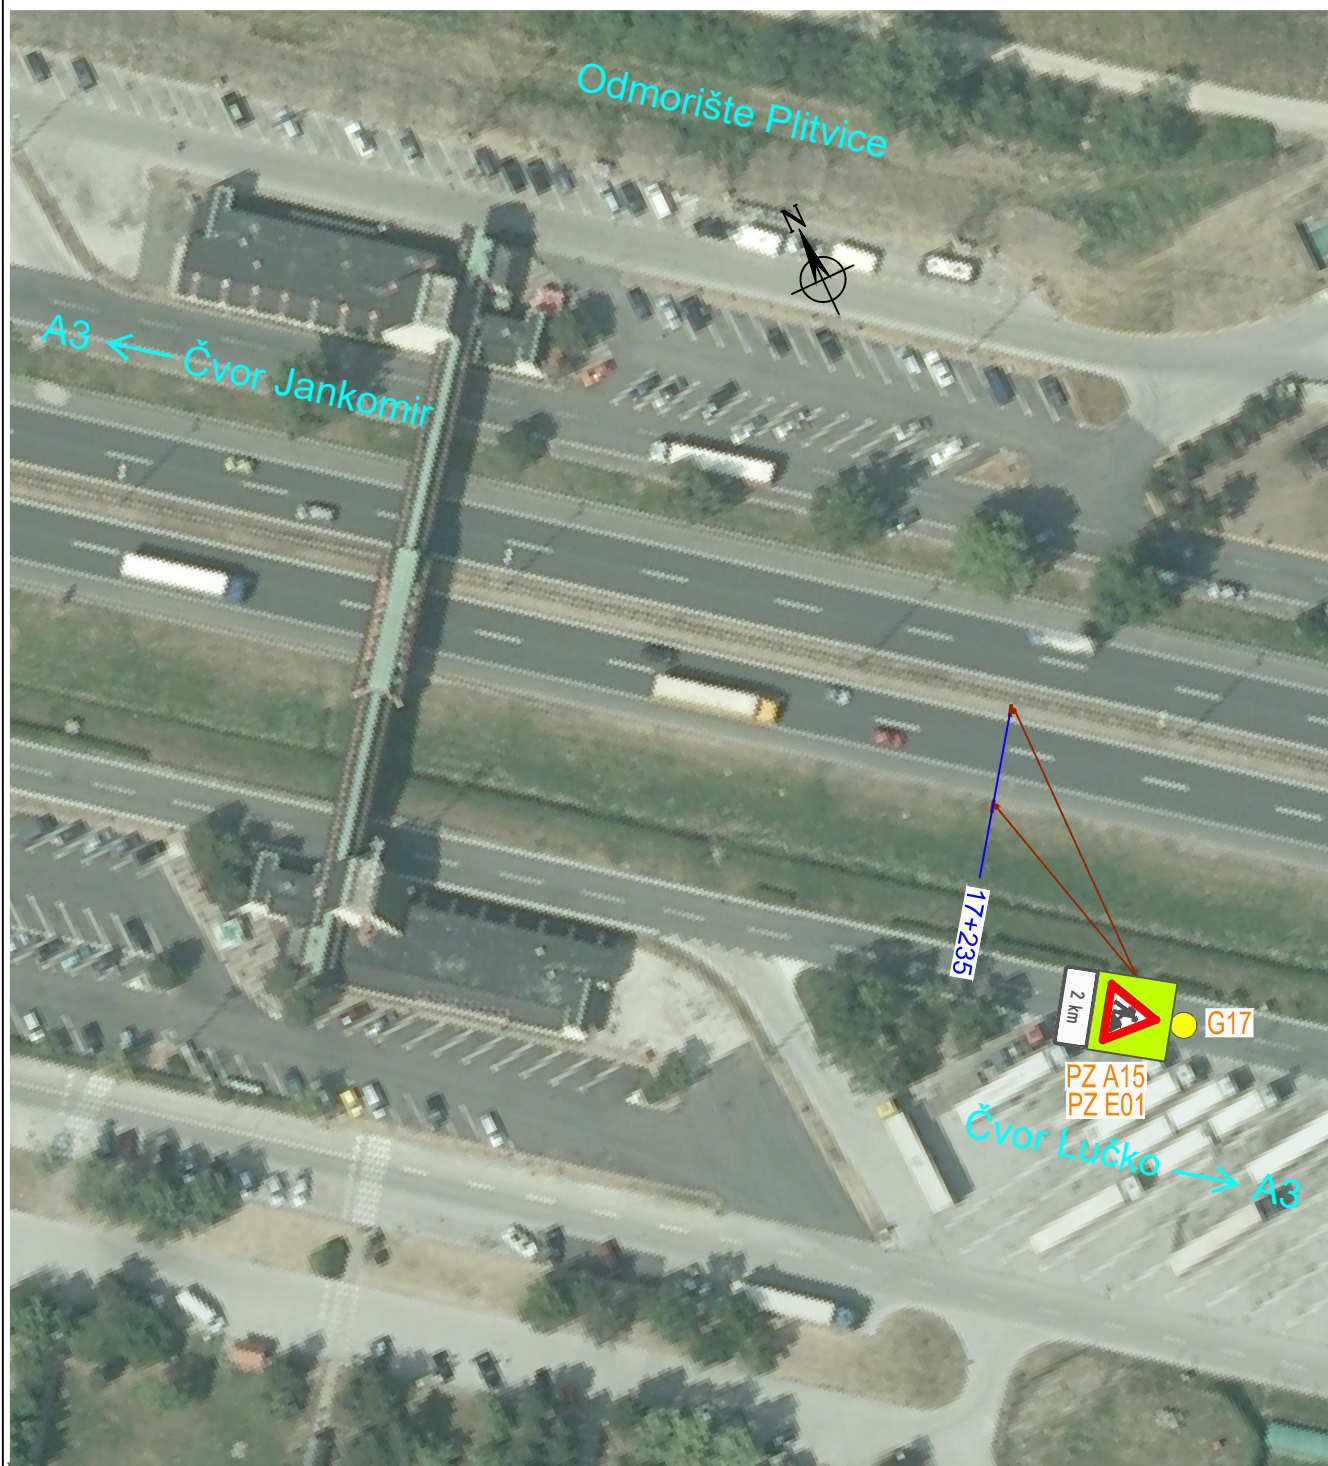


INVESTITOR: HRVATSKE AUTOCESTE 10 000 ZAGREB, ŠIROLINA 4	MAPA: ELABORAT PRIVREMENIH REGULACIJA PROMETA	SADRŽAJ: Situacija privremene regulacije prometa 3. i 4. Faza glavna trasa - dnevni režim od km 19+530 do km 20+130		 INSTITUT IGH d.d. Janka Rakuše 1, 10 000 Zagreb
NARUČITELJ:	PROJEKTANT: SLAVEN KOZINA, dipl.ing.prom.	ZAJEDNIČKA OZNAKA T.D.:		
GRAĐEVINA: AUTOCESTA A3 BREGANA - ZAGREB - LIPOVAC ČVOR LUČKO	 Slaven Kozina, dipl. ing. ovlašteni inženjer cestovnog prometa  HKIP broj iz imenika: 141	MJERILO: 1:1000	DATUM: svibanj, 2023.	
DIO GRAĐEVINE: Podvožnjak Karlovačka u km 19+326		VRSTA T.D.: PROMETNI ELABORAT	BROJ T.D.: 72130-EL-154-2023	BROJ PRILOGA: 4.1
		OZNAKA DOKUMENTA: IGH-A3-BR-ZG-LIP-EL-154/23-0904.1		




INVESTITOR: HRVATSKE AUTOCESTE 10 000 ZAGREB, ŠIROLINA 4	MAPA: ELABORAT PRIVREMENIH REGULACIJA PROMETA	SADRŽAJ: Situacija privremene regulacije prometa 3. i 4. Faza glavna trasa - dnevni režim od km 18+745 do km 18+985	 INSTITUT IGH d.d. Jaska Ratkula 1, 10 000 Zagreb
NARUČITELJ:	PROJEKTANT: SLAVEN KOZINA, dipl.ing.prom.	ZAJEDNIČKA OZNAKA T.D.:	
GRADEVINA: AUTOCESTA A3 BREGANA - ZAGREB - LIPOVAC ČVOR LUČKO	 Slaven Kozina, dipl. ing. ovlašteni inženjer cestovnog prometa  broj iz imenika: 141	MJERILO: 1:1000	DATUM: svibanj, 2023.
DIO GRAĐEVINE: Podvožnjak Karlovačka u km 19+326	VRSTA T.D.: PROMETNI ELABORAT	BROJ T.D.: 72130-EL-154-2023	BROJ PRILOGA: 4.2
		OZNAKA DOKUMENTA: IGH-A3-BR-ZG-LIP-EL-154/23-0904.2	




INVESTITOR: HRVATSKE AUTOCESTE 10 000 ZAGREB, ŠIROKINA 4	MAPA: ELABORAT PRIVREMENIH REGULACIJA PROMETA	SADRŽAJ: Situacija privremene regulacije prometa 3. i 4. Faza glavna trasa - dnevni režim od km 19+530 do km 20+130	 INSTITUT IGH d.d. Junka Ratkule 1, 10 000 Zagreb
NARUČITELJ:	PROJEKTANT: SLAVEN KOZINA, dipl.ing.prom.	ZAJEDNIČKA OZNAKA T.D.:	
GRADEVINA: AUTOCESTA A3 BREGANA - ZAGREB - LIPOVAC ČVOR LUČKO	 Slaven Kozina, dipl. ing. ovlašten inženjer cestovnog prometa HKIP broj iz šifrenika: 141	MJERILO: 1:1000	DATUM: svibanj, 2023.
DIO GRADEVINE: Podvožnjak Karlovačka u km 19+326	VRSTA T.D.: PROMETNI ELABORAT	BROJ T.D.: 72130-EL-154-2023	BROJ PRILOGA: 4.4
		OZNAKA DOKUMENTA: IGH-A3-BR-ZG-LIP-EL-154/23-0904.4	

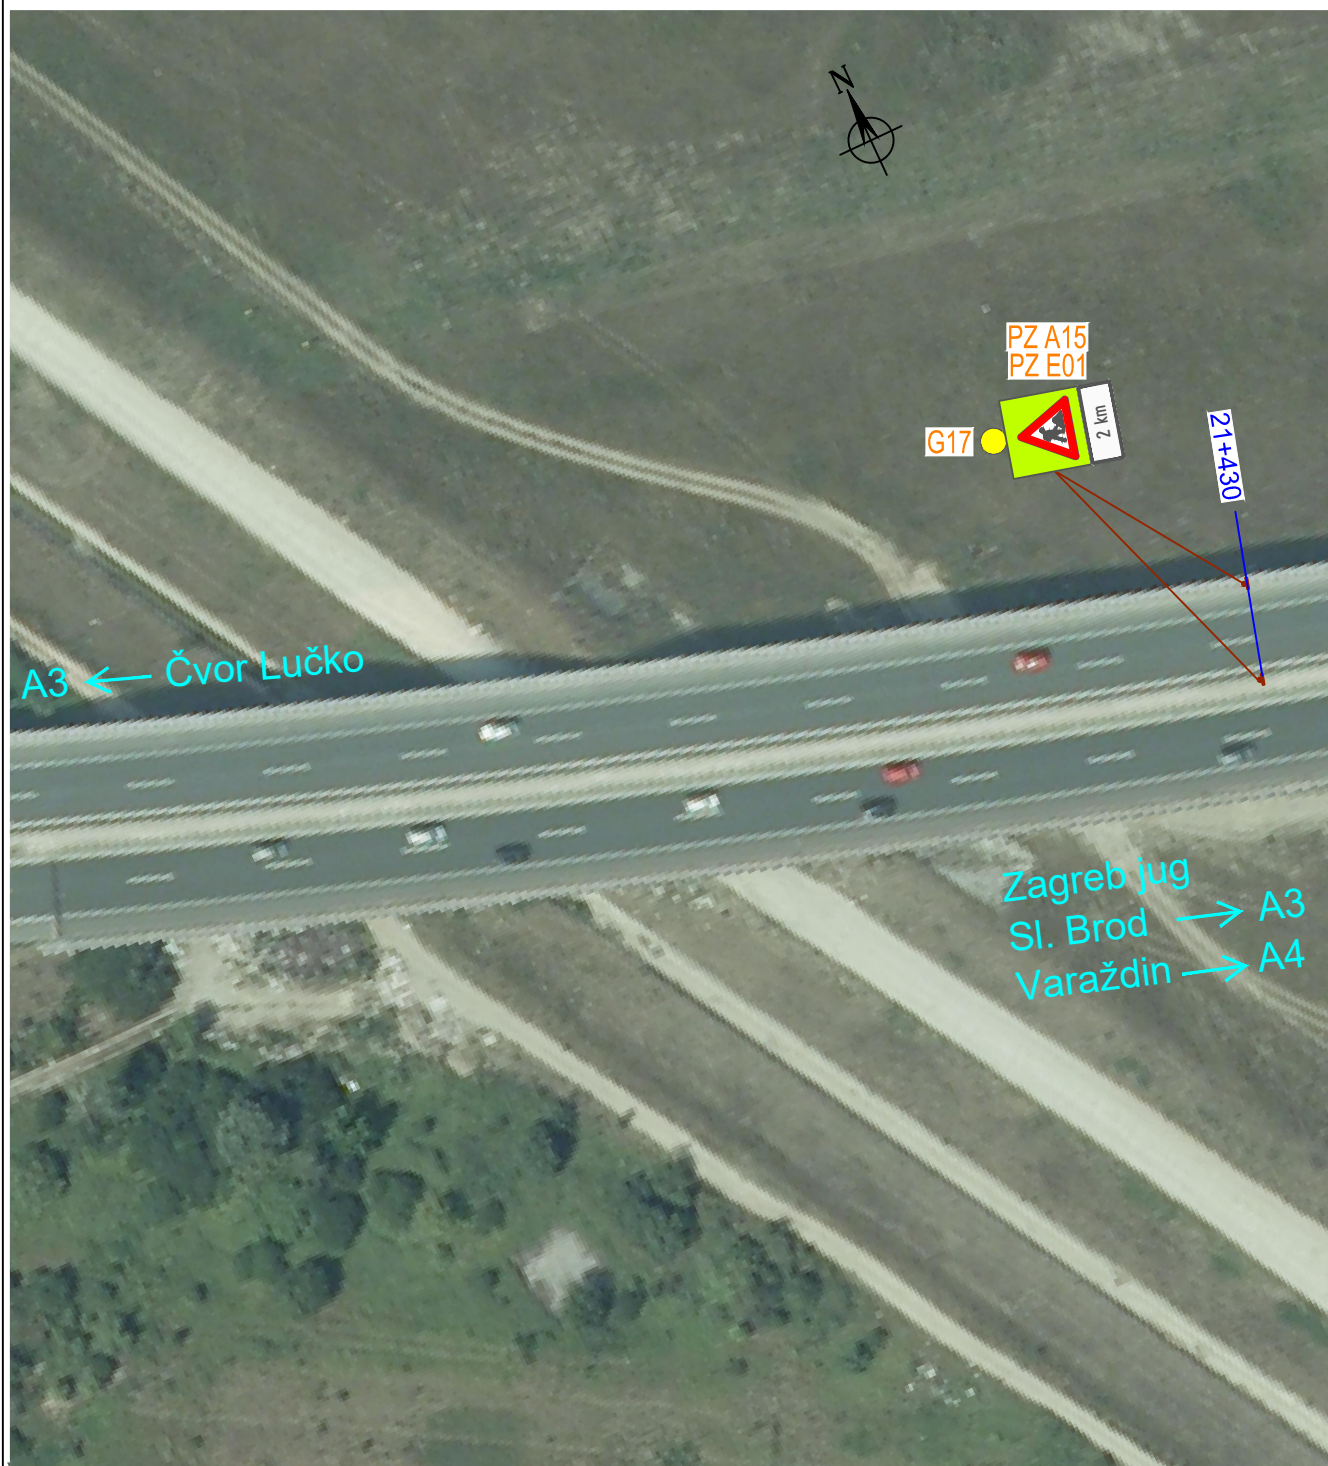


INVESTITOR: HRVATSKE AUTOCESTE 10 000 ZAGREB, ŠIROLINA 4	MAPA: ELABORAT PRIVREMENIH REGULACIJA PROMETA	SADRŽAJ: Situacija privremene regulacije prometa 3. i 4. faza glavna trasa - dnevni režim od km 21+270 do km 21+430		 INSTITUT IGH d.d. Janka Rakuše 1, 10 000 Zagreb
NARUČITELJ:	PROJEKTANT: SLAVEN KOZINA, dipl.ing.prom.	ZAJEDNIČKA OZNAKA T.D.:		
GRAĐEVINA: AUTOCESTA A3 BREGANA - ZAGREB - LIPOVAC ČVOR LUČKO	 Slaven Kozina, dipl. ing. ovlašteni inženjer cestovnog prometa  broj iz imenika: 141	MJERILO: 1:1000	DATUM: svibanj, 2023.	
		BROJ T.D.: 72130-EL-154-2023	BROJ PRILOGA: 4.5	
DIO GRAĐEVINE: Podvožnjak Karlovačka u km 19+326	VRSTA T.D.: PROMETNI ELABORAT	OZNAKA DOKUMENTA: IGH-A3-BR-ZG-LIP-EL-154/23-0904.5		

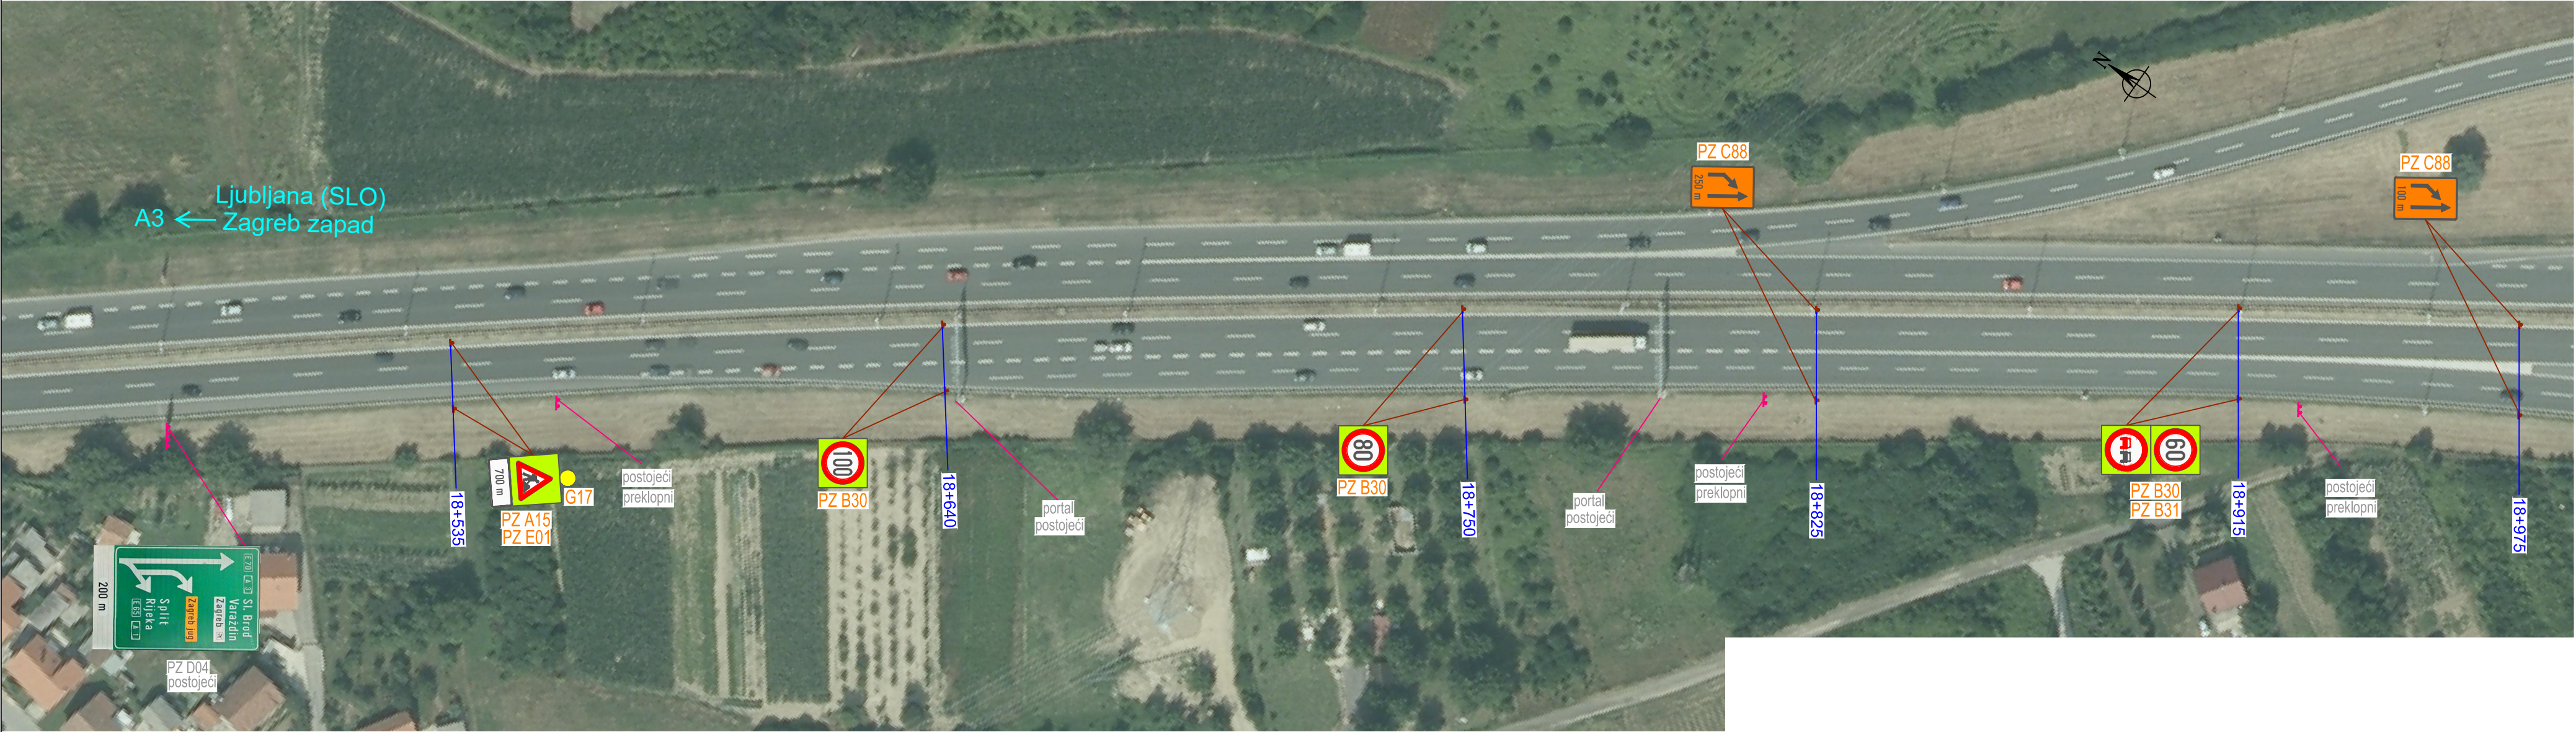


INVESTITOR: HRVATSKE AUTOCESTE 10 000 ZAGREB, ŠIROKOLINA 4	MAPA: ELABORAT PRIVREMENIH REGULACIJA PROMETA	SADRŽAJ: Situacija privremene regulacije prometa 3. Faza glavna trasa - noćni režim od km 18+745 do km 18+985	 INSTITUT IGH d.d. Janka Rakusa 1, 10 000 Zagreb
NARUČITELJ:	PROJEKTANT: SLAVEN KOZINA, dipl.ing.prom.	ZAJEDNIČKA OZNAKA T.D.:	
GRAĐEVINA: AUTOCESTA A3 BREGANA - ZAGREB - LIPOVAC ČVOR LUČKO	 Slaven Kozina, dipl. ing. ovlašteni inženjer cestovnog prometa  broj iz imenika: 141	MJERILO: 1:1000	DATUM: svibanj, 2023.
DIO GRAĐEVINE: Podvožnjak Karlovačka u km 19+326	VRSTA T.D.: PROMETNI ELABORAT	BROJ T.D.: 72130-EL-154-2023	BROJ PRILOGA: 5.1
		OZNAKA DOKUMENTA: IGH-A3-BR-ZG-LIP-EL-154/23-0905.1	

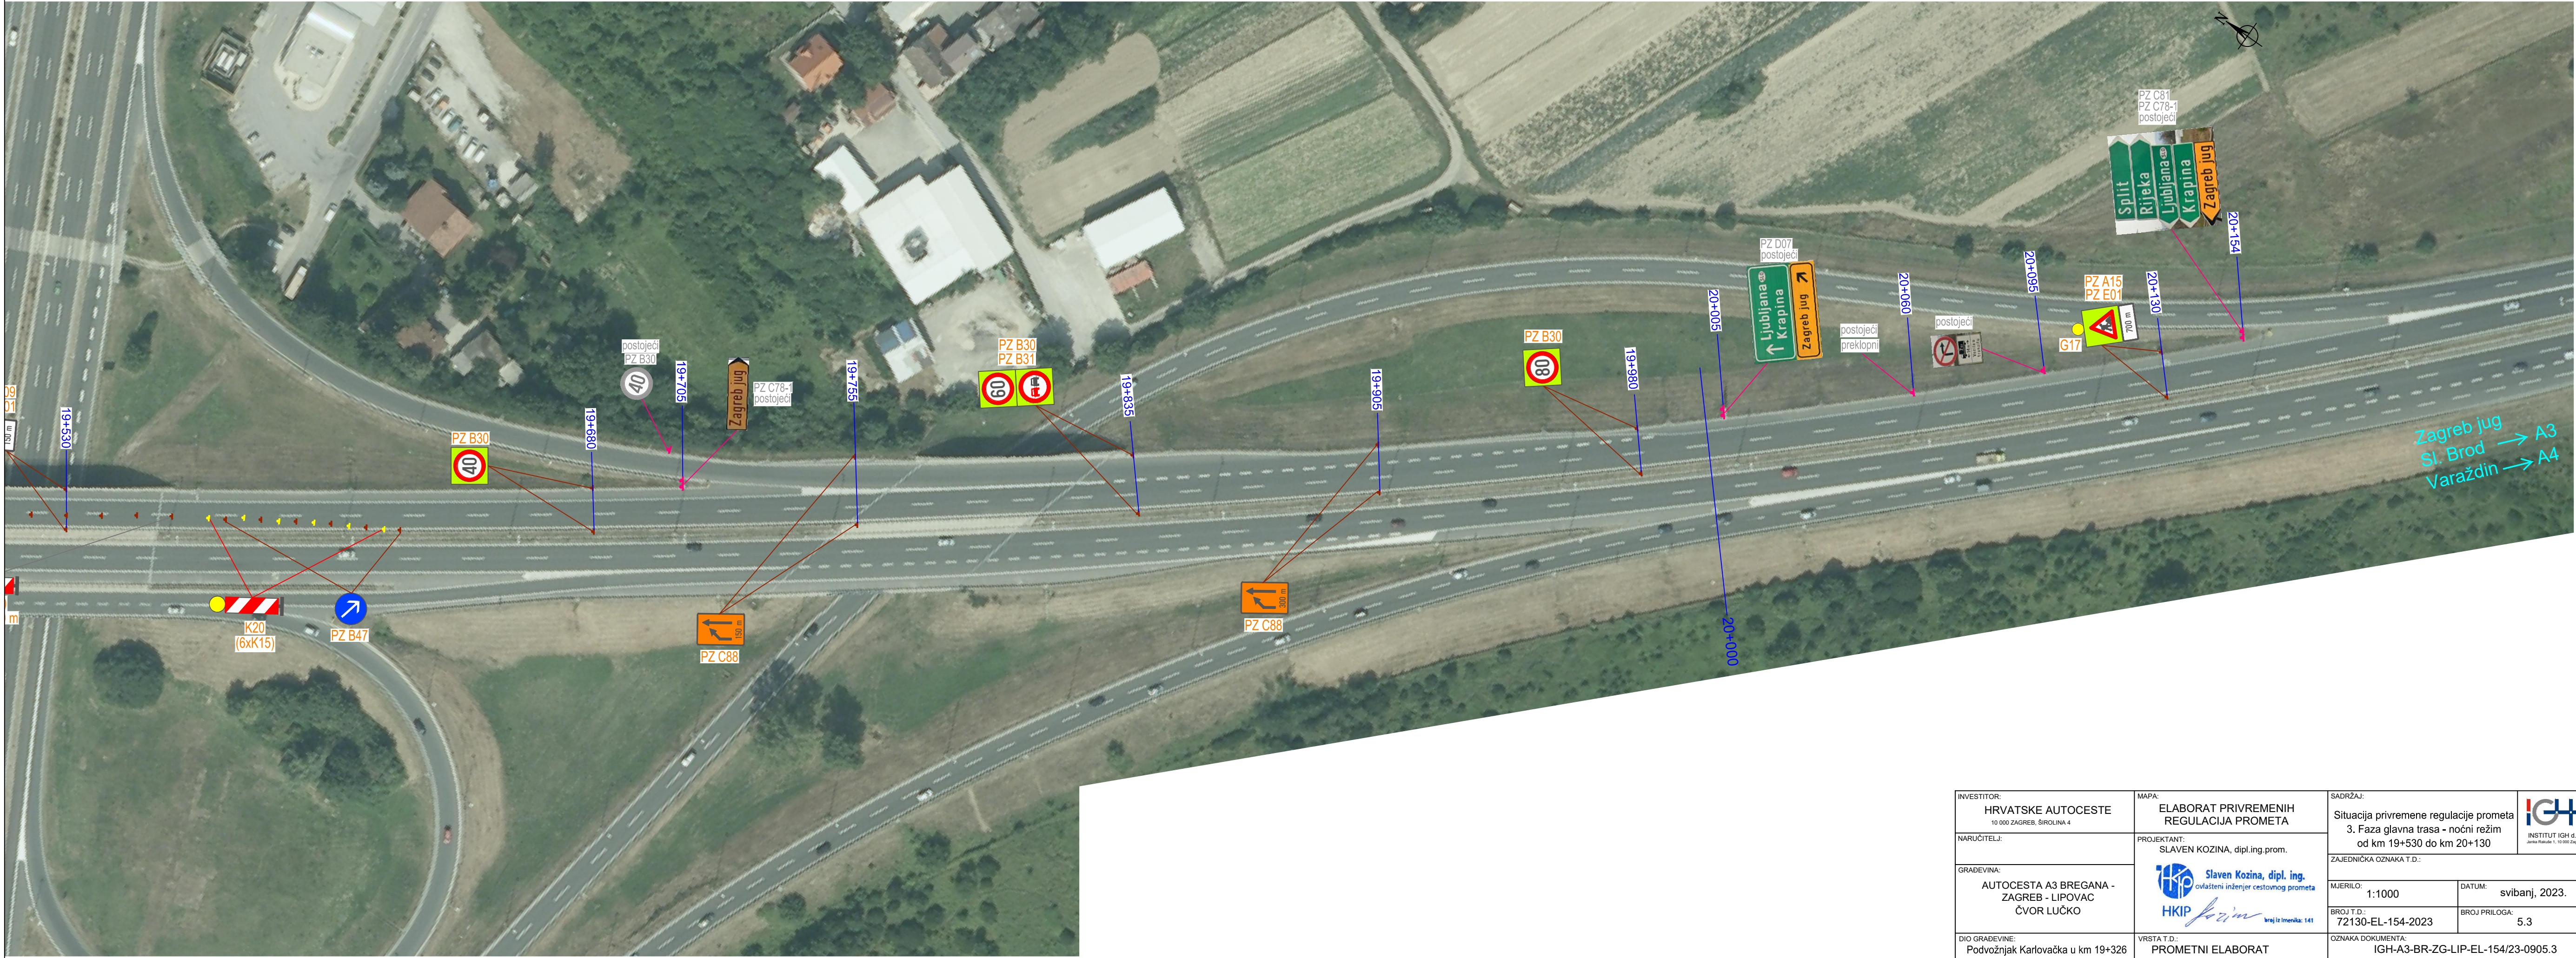

INVESTITOR: HRVATSKE AUTOCESTE 10 000 ZAGREB, ŠIROKINA 4	MAPA: ELABORAT PRIVREMENIH REGULACIJA PROMETA	SADRŽAJ: Situacija privremene regulacije prometa 3. faza glavna trasa - noćni režim od km 19+530 do km 20+130	
NARUČITELJ:	PROJEKTANT: SLAVEN KOZINA, dipl.ing.prom.	ZAJEDNIČKA OZNAKA T.D.:	
GRADEVINA: AUTOCESTA A3 BREGANA - ZAGREB - LIPOVAC ČVOR LUČKO		MJERILO: 1:1000	DATUM: svibanj, 2023.
DIO GRADEVINE: Podvožnjak Karlovačka u km 19+326	VRSTA T.D.: PROMETNI ELABORAT	BROJ T.D.: 72130-EL-154-2023	BROJ PRILOGA: 5.3
		OZNAKA DOKUMENTA: IGH-A3-BR-ZG-LIP-EL-154/23-0905.3	

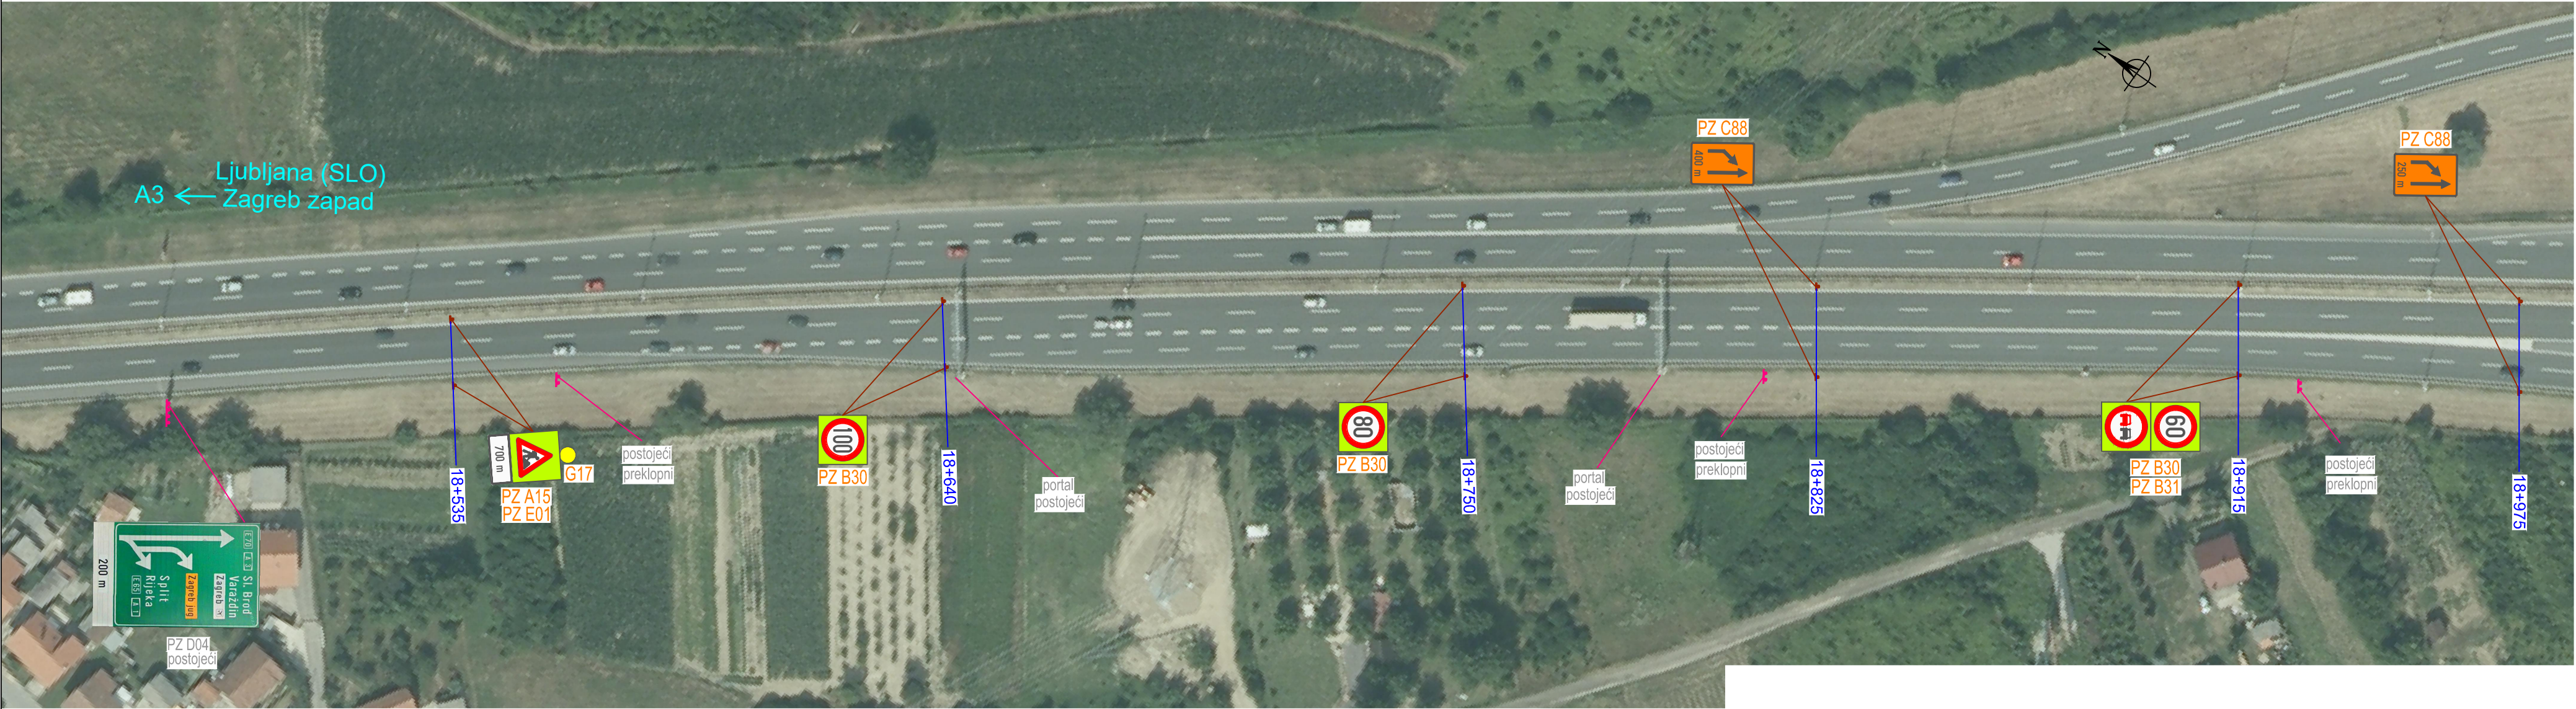

INVESTITOR: HRVATSKE AUTOCESTE 10 000 ZAGREB, ŠIROLINA 4	MAPA: ELABORAT PRIVREMENIH REGULACIJA PROMETA	SADRŽAJ: Situacija privremene regulacije prometa 4. Faza glavna trasa - noćni režim od km 18+745 do km 18+985		 INSTITUT IGH d.d. Jaska Ratkula 1, 10 000 Zagreb
NARUČITELJ:	PROJEKTANT: SLAVEN KOZINA, dipl.ing.prom.	ZAJEDNIČKA OZNAKA T.D.:		
GRAĐEVINA: AUTOCESTA A3 BREGANA - ZAGREB - LIPOVAC ČVOR LUČKO	 Slaven Kozina, dipl. ing. ovlašteni inženjer cestovnog prometa HKIP <i>Slaven Kozina</i> broj iz imenika: 141	MJERILO: 1:1000	DATUM: svibanj, 2023.	
DIO GRAĐEVINE: Podvožnjak Karlovačka u km 19+326		BROJ T.D.: 72130-EL-154-2023	BROJ PRILOGA: 6.1	
OZNAKA DOKUMENTA: IGH-A3-BR-ZG-LIP-EL-154/23-0906.1				

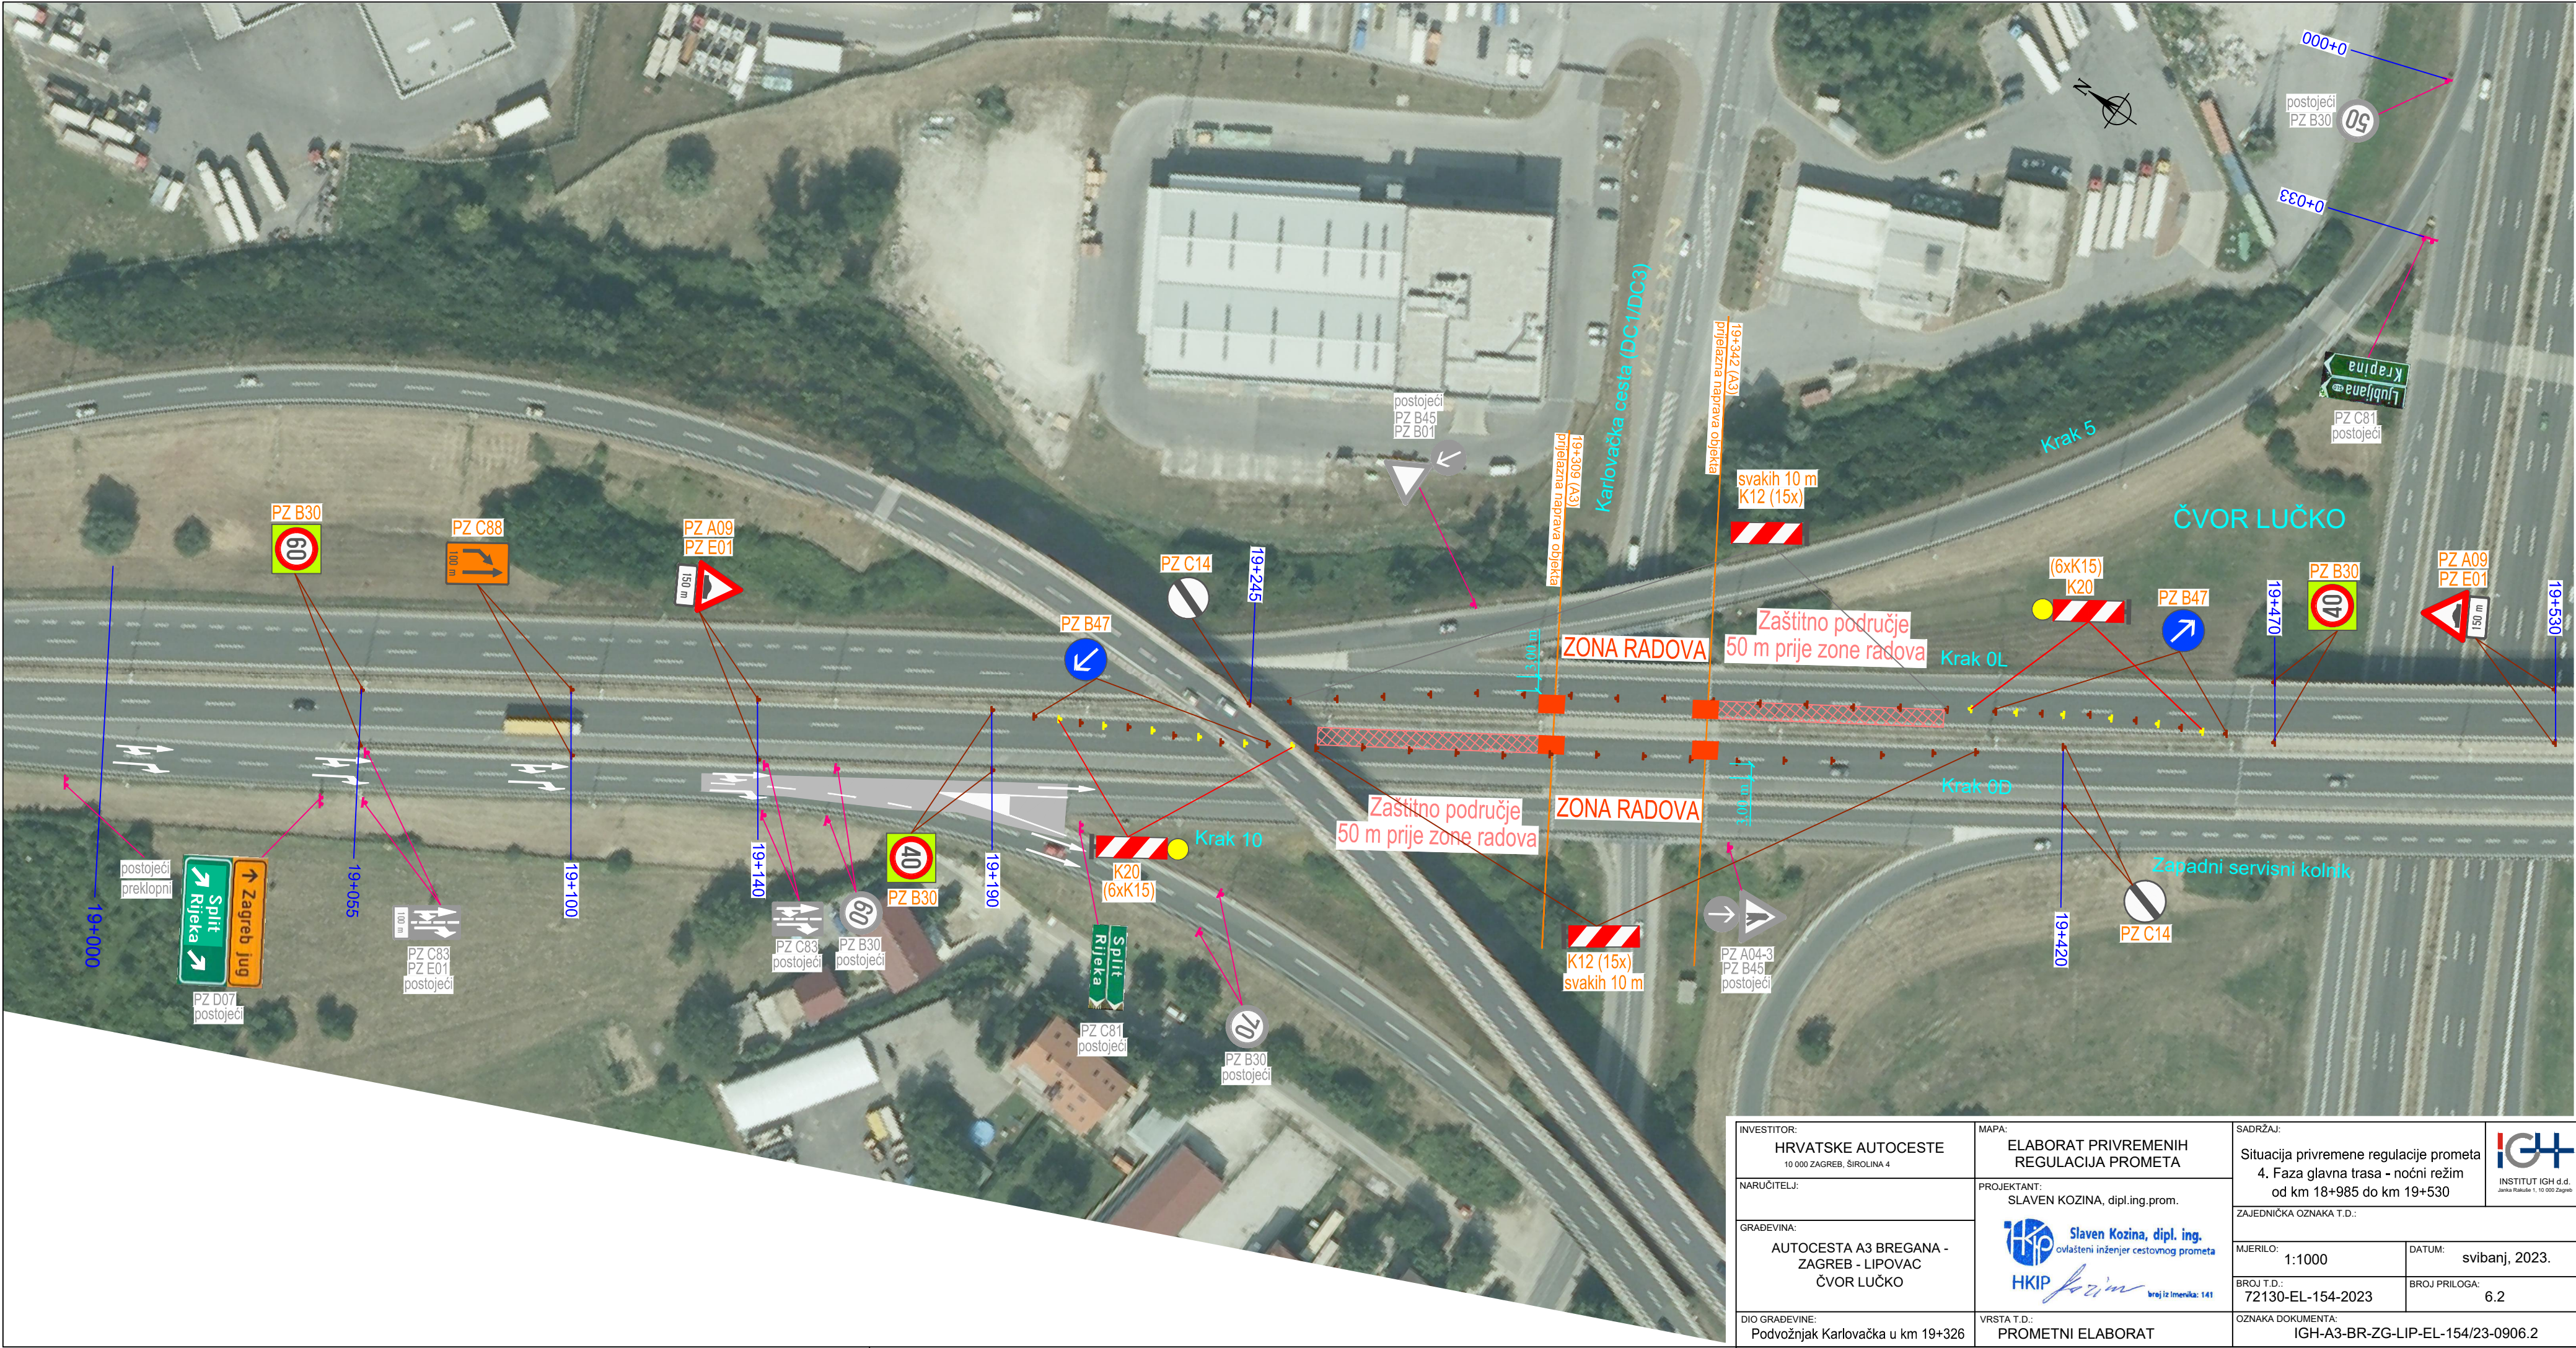

INVESTITOR: HRVATSKE AUTOCESTE 10 000 ZAGREB, ŠIROLINA 4	MAPA: ELABORAT PRIVREMENIH REGULACIJA PROMETA	SADRŽAJ: Situacija privremene regulacije prometa 4. Faza glavna trasa - noćni režim od km 18+985 do km 19+530	IGH INSTITUT IGH d.d. Jaska Ratkula 1, 10 000 Zagreb
NARUČITELJ:	PROJEKTANT: SLAVEN KOZINA, dipl.ing.prom.	ZAJEDNIČKA OZNAKA T.D.:	
GRADEVINA: AUTOCESTA A3 BREGANA - ZAGREB - LIPOVAC ČVOR LUČKO	 Slaven Kozina, dipl. ing. ovlašteni inženjer cestovnog prometa  broj iz imenika: 141	MJERILO: 1:1000	DATUM: svibanj, 2023.
DIO GRADEVINE: Podvožnjak Karlovačka u km 19+326	VRSTA T.D.: PROMETNI ELABORAT	BROJ T.D.: 72130-EL-154-2023	BROJ PRILOGA: 6.2
		OZNAKA DOKUMENTA: IGH-A3-BR-ZG-LIP-EL-154/23-0906.2	



INVESTITOR: HRVATSKE AUTOCESTE 10 000 ZAGREB, ŠIROKINA 4	MAPA: ELABORAT PRIVREMENIH REGULACIJA PROMETA	SADRŽAJ: Situacija privremene regulacije prometa 4. faza glavna trasa - noćni režim od km 19+530 do km 20+130	
NARUČITELJ:	PROJEKTANT: SLAVEN KOZINA, dipl.ing.prom.	ZAJEDNIČKA OZNAKA T.D.:	
GRADEVINA: AUTOCESTA A3 BREGANA - ZAGREB - LIPOVAC ČVOR LUČKO	 Slaven Kozina, dipl. ing. ovlašteni inženjer cestovnog prometa  broj iz štampe: 141	MJERILO: 1:1000	DATUM: svibanj, 2023.
DIO GRADEVINE: Podvožnjak Karlovačka u km 19+326	VRSTA T.D.: PROMETNI ELABORAT	BROJ T.D.: 72130-EL-154-2023	BROJ PRILOGA: 6.3
		OZNAKA DOKUMENTA: IGH-A3-BR-ZG-LIP-EL-154/23-0906.3	

1. FAZA

SPECIFIKACIJA PROMETNIH ZNAKOVA		
ZNAK I DIMENZIJE	BROJ KOMADA	NAČIN POSTAVLJANJA
kontrast. ploča PZ A15 135x135 cm PZ E01 135x45 cm 	x 1	1 x stup; L = 3,20 m; ø 60,3 mm 4 samostojeća postolja po stupu
kontrast. ploča PZ A15 135x135 cm PZ E01 135x45 cm 	x 1	1 x stup; L = 3,20 m; ø 60,3 mm 4 samostojeća postolja po stupu
PZ A08-1 T-120 cm PZ E01 90x45 cm B30 ø 90 cm 	x 1	1 x stup; L = 3,80 m; ø 60,3 mm 4 samostojeća postolja po stupu
PZ A08-1 T-120 cm PZ E01 90x45 cm B30 ø 90 cm 	x 1	1 x stup; L = 3,80 m; ø 60,3 mm 4 samostojeća postolja po stupu
B47-1 ø 90 cm 	x 10	1 x stup; L = 2,30 m; ø 60,3 mm 1 samostojeće postolje po stupu
C14 ø 90 cm 	x 2	1 x stup; L = 2,30 m; ø 60,3 mm 1 samostojeće postolje po stupu
K12 30x100 cm 	x 6	samostojeća postolja
K12-1 30x100 cm 	x 38	samostojeća postolja
Svjetlosni niz K20 (5xK15-1) 30x100 cm 	x 2	samostojeća postolja
G17 ø 18 cm 	x 2	iznad kontr. ploče PZ A15

2. FAZA - razlika od 1. faze

SPECIFIKACIJA PROMETNIH ZNAKOVA		
ZNAK I DIMENZIJE	BROJ KOMADA	NAČIN POSTAVLJANJA
PZ A08-2 T-120 cm 	x 2	umjesto znaka A08-1 (isti stup)
B47 ø 90 cm 	x 10	umjesto znakova B47-1 (isti stupovi)
K12 30x100 cm 	x 32	samostojeća postolja
Svjetlosni niz K20 (5xK15) 30x100 cm 	x 2	samostojeća postolja

INVESTITOR: HRVATSKE AUTOCESTE 10 000 ZAGREB, ŠIROLINA 4	MAPA: ELABORAT PRIVREMENIH REGULACIJA PROMETA	SADRŽAJ: Specifikacija prometnih znakova i opreme za privremenu regulaciju prometa	 INSTITUT IGH d.d. Jankić Rakuće 1, 10 000 Zagreb
NARUČITELJ:	PROJEKTANT: SLAVEN KOZINA, dipl.ing.prom.	ZAJEDNIČKA OZNAKA T.D.:	
GRAĐEVINA: AUTOCESTA A3 BREGANA - ZAGREB - LIPOVAC ČVOR LUČKO	 Slaven Kozina, dipl. ing. ovlašteni inženjer cestovnog prometa  broj iz Imenika: 141	MJERILO:	DATUM: svibanj, 2023.
DIO GRAĐEVINE: Podvožnjak Karlovačka u km 19+326	VRSTA T.D.: PROMETNI ELABORAT	BROJ T.D.: 72130-EL-154-2023	BROJ PRILOGA: 7.1
		OZNAKA DOKUMENTA: IGH-A3-BR-ZG-LIP-EL-154/23-0907.1	

3. i 4. FAZA (dnevni režim)

SPECIFIKACIJA PROMETNIH ZNAKOVA		
ZNAK I DIMENZIJE	BROJ KOMADA	NAČIN POSTAVLJANJA
kontrast. ploča PZ A01 135x135 cm	x 2	2x stup; L = 4,55 m; ø 60,3 mm 4 samostojeća postolja po stupu
kontrast. ploča PZ A09 135x135 cm		
PZ E01 135x45 cm		
kontrast. ploča PZ A01 135x135 cm	x 2	2x stup; L = 4,55 m; ø 60,3 mm 4 samostojeća postolja po stupu
kontrast. ploča PZ A09 135x135 cm		
PZ E01 135x45 cm		
PZ A09 T-120 cm	x 4	1 x stup; L = 2,90 m; ø 60,3 mm 3 samostojeća postolja po stupu
PZ E01 90x45 cm		
kontrast. ploča PZ A15 135x135 cm	x 4	1 x stup; L = 3,20 m; ø 60,3 mm 4 samostojeća postolja po stupu
PZ E01 135x45 cm		
kontrast. ploča PZ A15 135x135 cm	x 4	1 x stup; L = 3,20 m; ø 60,3 mm 4 samostojeća postolja po stupu
PZ E01 135x45 cm		
kontrast. ploča PZ B30 100x100 cm	x 4	1 x stup; L = 2,40 m; ø 60,3 mm 2 samostojeća postolja po stupu
kontrast. ploča PZ B30 100x100 cm	x 2	1 x stup; L = 2,40 m; ø 60,3 mm 2 samostojeća postolja po stupu
kontrast. ploča PZ B30 100x100 cm		
kontrast. ploča PZ B30 100x100 cm	x 2	1 x stup; L = 3,40 m; ø 60,3 mm 3 samostojeća postolja po stupu
kontrast. ploča PZ B31 100x100 cm		
kontrast. ploča PZ B30 100x100 cm	x 4	1 x stup; L = 2,40 m; ø 60,3 mm 2 samostojeća postolja po stupu
kontrast. ploča PZ B30 100x100 cm		
kontrast. ploča PZ B30 100x100 cm	x 4	1 x stup; L = 2,40 m; ø 60,3 mm 2 samostojeća postolja po stupu
kontrast. ploča PZ B30 100x100 cm		
kontrast. ploča PZ B31 100x100 cm	x 2	1 x stup; L = 2,40 m; ø 60,3 mm 2 samostojeća postolja po stupu
PZ C14 ø 90 cm	x 4	1 x stup; L = 2,30 m; ø 60,3 mm 2 samostojeća postolja po stupu

SPECIFIKACIJA PROMETNIH ZNAKOVA		
ZNAK I DIMENZIJE	BROJ KOMADA	NAČIN POSTAVLJANJA
K12 30x100 cm	x 18	samostojeća postolja
K12-1 30x100 cm	x 18	samostojeća postolja
K15 30x100 cm	x 2	samostojeća postolja
K15-1 30x100 cm	x 2	samostojeća postolja
G17 ø 18 cm	x 12	iznad kontr. ploče PZ A01 iznad kontr. ploče PZ A15

INVESTITOR: HRVATSKE AUTOCESTE 10 000 ZAGREB, ŠIROLINA 4	MAPA: ELABORAT PRIVREMENIH REGULACIJA PROMETA	SADRŽAJ: Specifikacija prometnih znakova i opreme za privremenu regulaciju prometa 3. i 4. faza (dnevni režim)		 INSTITUT IGH d.d. Janka Rakuše 1, 10 000 Zagreb
NARUČITELJ:	PROJEKTANT: SLAVEN KOZINA, dipl.ing.prom.	ZAJEDNIČKA OZNAKA T.D.:		
GRAĐEVINA: AUTOCESTA A3 BREGANA - ZAGREB - LIPOVAC ČVOR LUČKO	 Slaven Kozina, dipl. ing. ovlašteni inženjer cestovnog prometa  HKIP broj iz Imenika: 141	MJERILO:	DATUM: svibanj, 2023.	
		BROJ T.D.: 72130-EL-154-2023	BROJ PRILOGA: 7.2	
DIO GRAĐEVINE: Podvožnjak Karlovačka u km 19+326	VRSTA T.D.: PROMETNI ELABORAT	OZNAKA DOKUMENTA: IGH-A3-BR-ZG-LIP-EL-154/23-0907.2		

3. FAZA (noćni režim) - razlika od 3. faze (dnevni režim)

SPECIFIKACIJA PROMETNIH ZNAKOVA		
ZNAK I DIMENZIJE	BROJ KOMADA	NAČIN POSTAVLJANJA
kontrast. ploča PZ A01 135x135 cm 	x 2	privremeno uklanjanje
kontrast. ploča PZ A09 135x135 cm 		
PZ E01 135x45 cm 		
kontrast. ploča PZ A01 135x135 cm 	x 2	privremeno uklanjanje
kontrast. ploča PZ A09 135x135 cm 		
PZ E01 135x45 cm 		
kontrast. ploča PZ B30 100x100 cm 	x 2	privremeno uklanjanje
kontrast. ploča PZ B30 100x100 cm 	x 2	umjesto znaka 
kontrast. ploča PZ B30 100x100 cm 	x 2	privremeno uklanjanje
kontrast. ploča PZ B31 100x100 cm 		
kontrast. ploča PZ B30 100x100 cm 	x 4	umjesto znakova  i 
kontrast. ploča PZ B31 100x100 cm 		
kontrast. ploča PZ B30 100x100 cm 	x 4	privremeno uklanjanje
kontrast. ploča PZ B30 100x100 cm 	x 4	umjesto znakova  i 
kontrast. ploča PZ B31 100x100 cm 	x 2	privremeno uklanjanje
B47 ø 90 cm 	x 6	1 x stup; L = 2,30 m; ø 60,3 mm 1 samostojeća postolja po stupu
PZ C14 ø 90 cm 	x 4	premještanje
C88 90x135 cm 	x 2	1 x stup; L = 2,75 m; ø 60,3 mm 2 samostojeća postolja po stupu
C88 90x135 cm 	x 2	1 x stup; L = 2,75 m; ø 60,3 mm 2 samostojeća postolja po stupu
C88 90x135 cm 	x 2	1 x stup; L = 2,75 m; ø 60,3 mm 2 samostojeća postolja po stupu
C88 90x135 cm 	x 2	1 x stup; L = 2,75 m; ø 60,3 mm 2 samostojeća postolja po stupu

SPECIFIKACIJA PROMETNE OPREME		
ZNAK I DIMENZIJE	BROJ KOMADA	NAČIN POSTAVLJANJA
K12 30x100 cm 	x 14	samostojeća postolja
K12-1 30x100 cm 	x 22	samostojeća postolja
K15 30x100 cm 	x 2	privremeno uklanjanje
K15-1 30x100 cm 	x 2	privremeno uklanjanje
Svjetlosni niz K20 (5xK15) 30x100 cm 	x 2	samostojeća postolja
Svjetlosni niz K20 (5xK15-1) 30x100 cm 	x 2	samostojeća postolja
G17 ø 18 cm 	x 4	privremeno uklanjanje

4. FAZA (noćni režim) - razlika od 4. faze (dnevni režim)


SPECIFIKACIJA PROMETNIH ZNAKOVA		
ZNAK I DIMENZIJE	BROJ KOMADA	NAČIN POSTAVLJANJA
C88 90x135 cm NOVI ZNAK 	x 2	postavljanje na lokaciju znaka iz 3. faze 
C88 90x135 cm (iz 3. faze) 	x 2	postavljanje na lokaciju znaka iz 3. faze 
C88 90x135 cm (iz 3. faze) 	x 2	1 x stup; L = 2,75 m; ø 60,3 mm 2 samostojeća postolja po stupu
C88 90x135 cm (iz 3. faze) 	x 2	postavljanje na lokaciju znaka iz 3. faze 
C88 90x135 cm (iz 3. faze) 	x 2	postavljanje na lokaciju znaka iz 3. faze 
C88 90x135 cm (iz 3. faze) 	x 2	1 x stup; L = 2,75 m; ø 60,3 mm 2 samostojeća postolja po stupu
PZ B30 100x100 cm kontrast. ploča PZ B31 100x100 cm (iz 3. faze)  	x 2	umjesto znakova 
kontrast. ploča PZ B30 100x100 cm  (iz 3. faze)	x 4	umjesto znakova  i 
kontrast. ploča PZ B31 100x100 cm  (iz 3. faze)	x 2	umjesto znakova  
B47 ø 90 cm  (iz 3. faze)	x 6	premještanje

SPECIFIKACIJA PROMETNE OPREME		
ZNAK I DIMENZIJE	BROJ KOMADA	NAČIN POSTAVLJANJA
K12 30x100 cm (iz 3. faze) 	x 12	samostojeća postolja
K12-1 30x100 cm (iz 3. faze) 	x 18	privremeno uklanjanje
K15 30x100 cm 	x 2	privremeno uklanjanje
K15-1 30x100 cm 	x 2	privremeno uklanjanje
Svjetlosni niz K20 (5xK15) 30x100 cm (iz 3. faze) 	x 2	premještanje
G17 ø 18 cm 	x 4	privremeno uklanjanje


INVESTITOR: HRVATSKE AUTOCESTE 10 000 ZAGREB, ŠIROLINA 4	MAPA: ELABORAT PRIVREMENIH REGULACIJA PROMETA	SADRŽAJ: Specifikacija prometnih znakova i opreme za privremenu regulaciju prometa 3. i 4. faza (noćni režim)		 INSTITUT IGH d.d. Janka Rakuse 1, 10 000 Zagreb	
NARUČITELJ:	PROJEKTANT: SLAVEN KOZINA, dipl.ing.prom.	ZAJEDNIČKA OZNAKA T.D.:			
GRAĐEVINA: AUTOCESTA A3 BREGANA - ZAGREB - LIPOVAC ČVOR LUČKO	 Slaven Kozina, dipl. ing. ovlašteni inženjer cestovnog prometa  HKIP broj iz imenika: 141	MJERILO:	DATUM: svibanj, 2023.		
DIO GRAĐEVINE: Podvožnjak Karlovačka u km 19+326		BROJ T.D.: 72130-EL-154-2023	BROJ PRILOGA:	7.3	
VRSTA T.D.: PROMETNI ELABORAT		OZNAKA DOKUMENTA: IGH-A3-BR-ZG-LIP-EL-154/23-0907.3			

0908 – POSTAVLJANJE PROMETNIH ZNAKOVA PRIVREMENE REGULACIJE NA SAMOSTOJEĆA STABILNA POSTOLJA


1. Znakovi izričitih naredbi

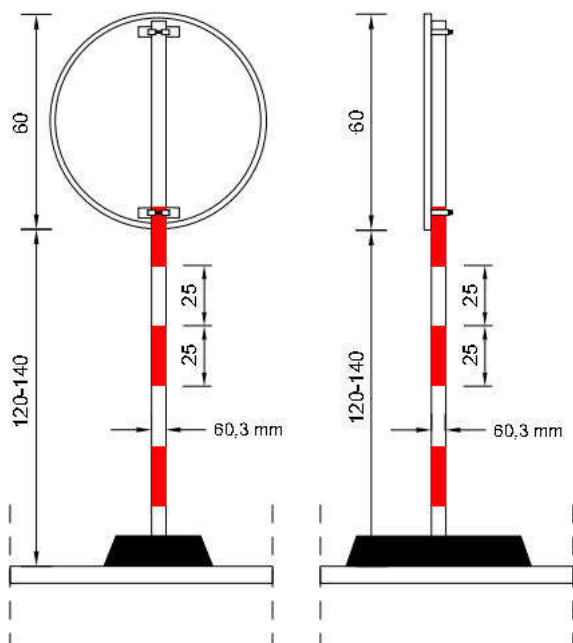


2. Znakovi obavijesti

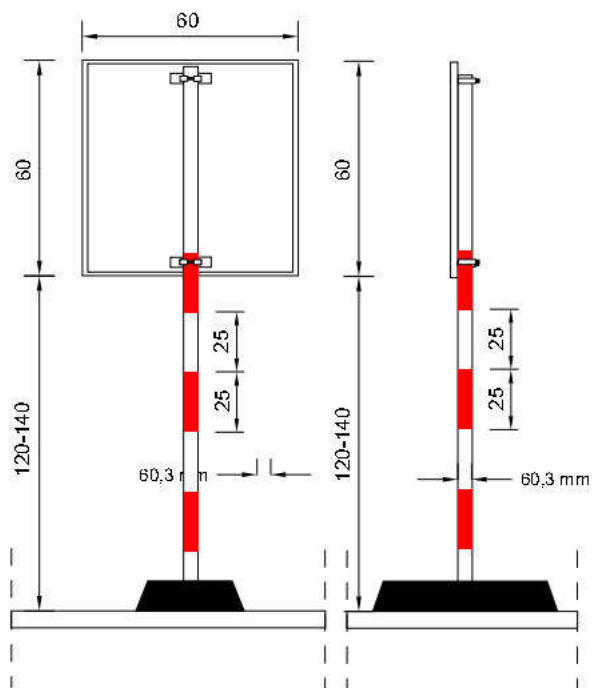

3. Znakovi opasnosti

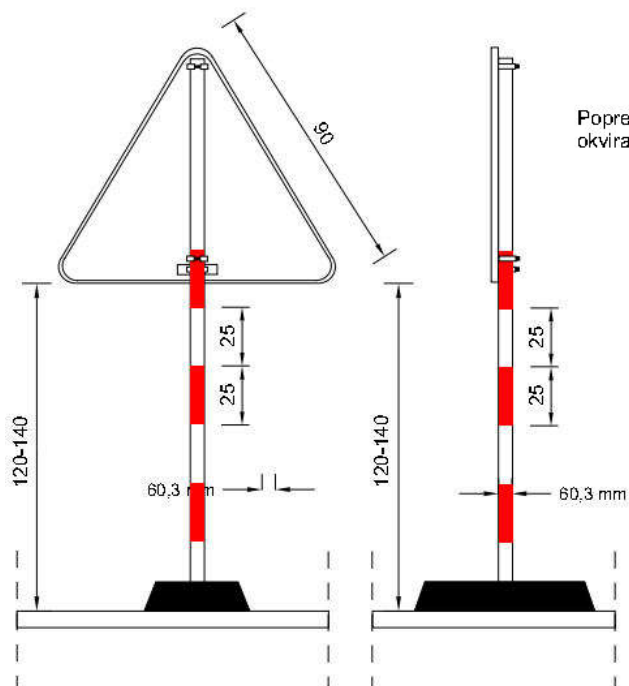

Poprečni presjek aluminijskog okvira - mjere u mm (M 1:10)

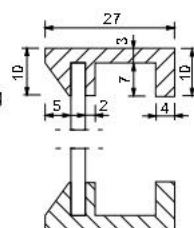

Napomena:
mjere su u centimetrima