


NORMALNI POPREČNI PRESJEK NA NADVOŽNJAKU

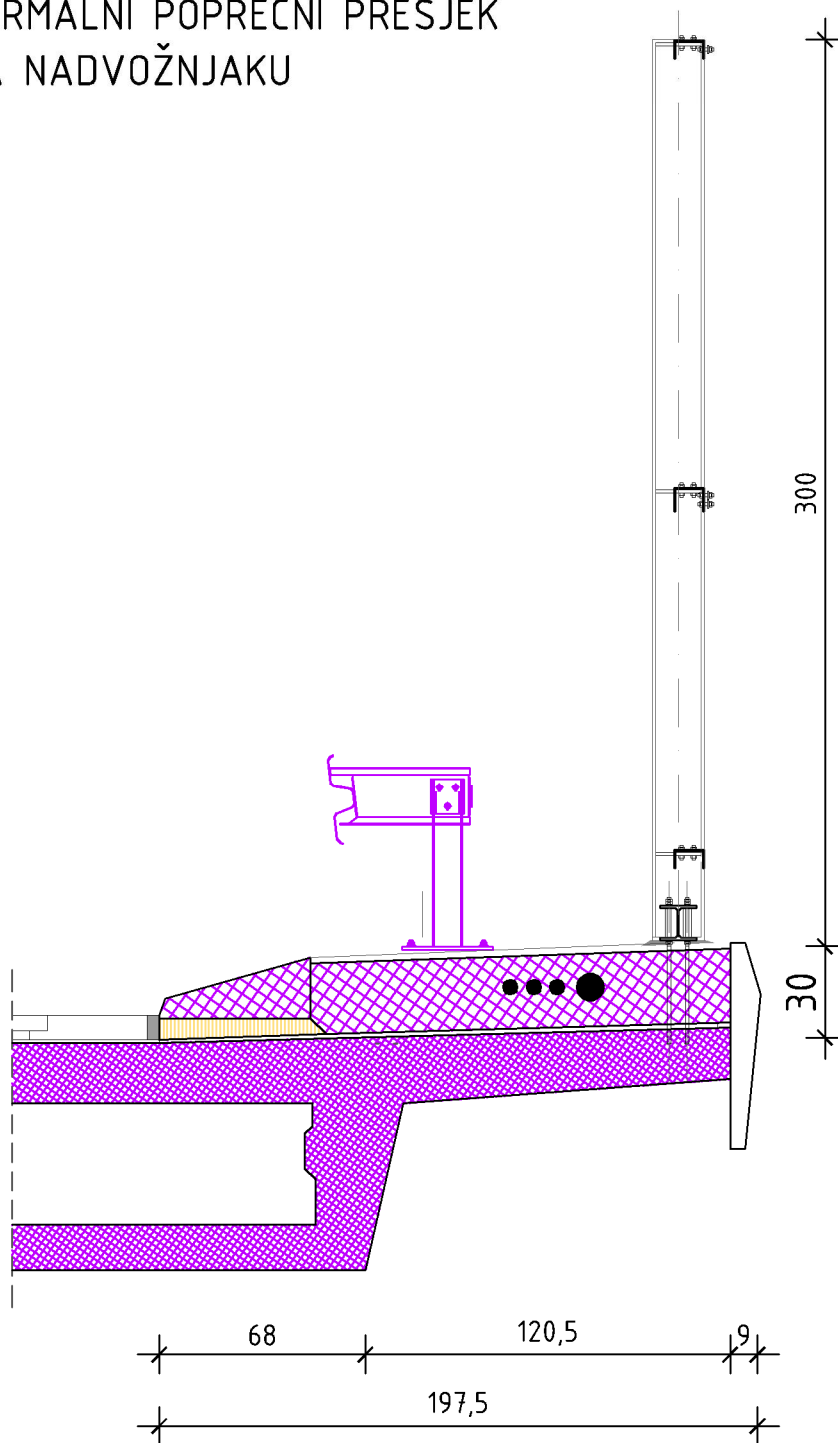

Zabranjeno je bilo kakvo kopiranje, prepisivanje, umnožavanje, preprekiranje i bilo kakva distribucija bez pismene dozvole tvrtke GEOLOG SAVJETOVANJE d.o.o.

INVESTITOR:	HRVATSKE AUTOCESTE d.o.o. Širolina 4, 10000 Zagreb OIB: 57500462912		PROJEKATSKI URED:	 GEOLOG Savjetovanje d.o.o. Pod borom 3, 10 430 Samobor info@geolog.hr OIB: 77467899534
RAZINA PROJEKTA:	IZVEDBENI PROJEKT		STRUKOVNA ODREDNICA PROJEKTA / VRSTA PROJEKTA:	
NAZIV PROJEKTA:	SANACIJA ZIDOVA ZA ZAŠTITU OD BUKE na autocesti A5 Beli Manastir - Osijek - BiH, dionica: Đakovo - Osijek		SADRŽAJ GRAFIČKOG PRIKAZA:	PROJEKT ZAŠTITE OD BUKE
GLAVNI PROJEKTANT:	Maroje Sušac, dipl. ing. građ.		PROJEKTANT:	Maroje Sušac, dipl. ing. građ.
ZAJ. OZN. PROJ.:	MJERILO:	VERZIJA:	SURADNICI:	Mirjana Vugrinski, mag. ing. aedif. Matea Markota, mag. ing. aedif. dr. sc. Dalibor Udovič, mag. ing. aedif.
-	1:25	ver01	-	
OZNAKA MAPE:	BROJ PRIKAZA:	DATUM:	REDNI BROJ MAPE:	
A 0100-0320-21-9	3.	2022-10	-	