

8 PRILOZI

Prilog 1. Postojeća prijelazna naprava


Prilog 2. Ugradnja nove prijelazne naprave

Prilog 3. Detalj izvedbe rebraste ploče na pješačkom hodniku – poprečni presjek


Prilog 4. Zona obuhvata radova

POSTOJEĆA PRIJELAZNA NAPRAVA

PRESJEK KROZ KOLNIK

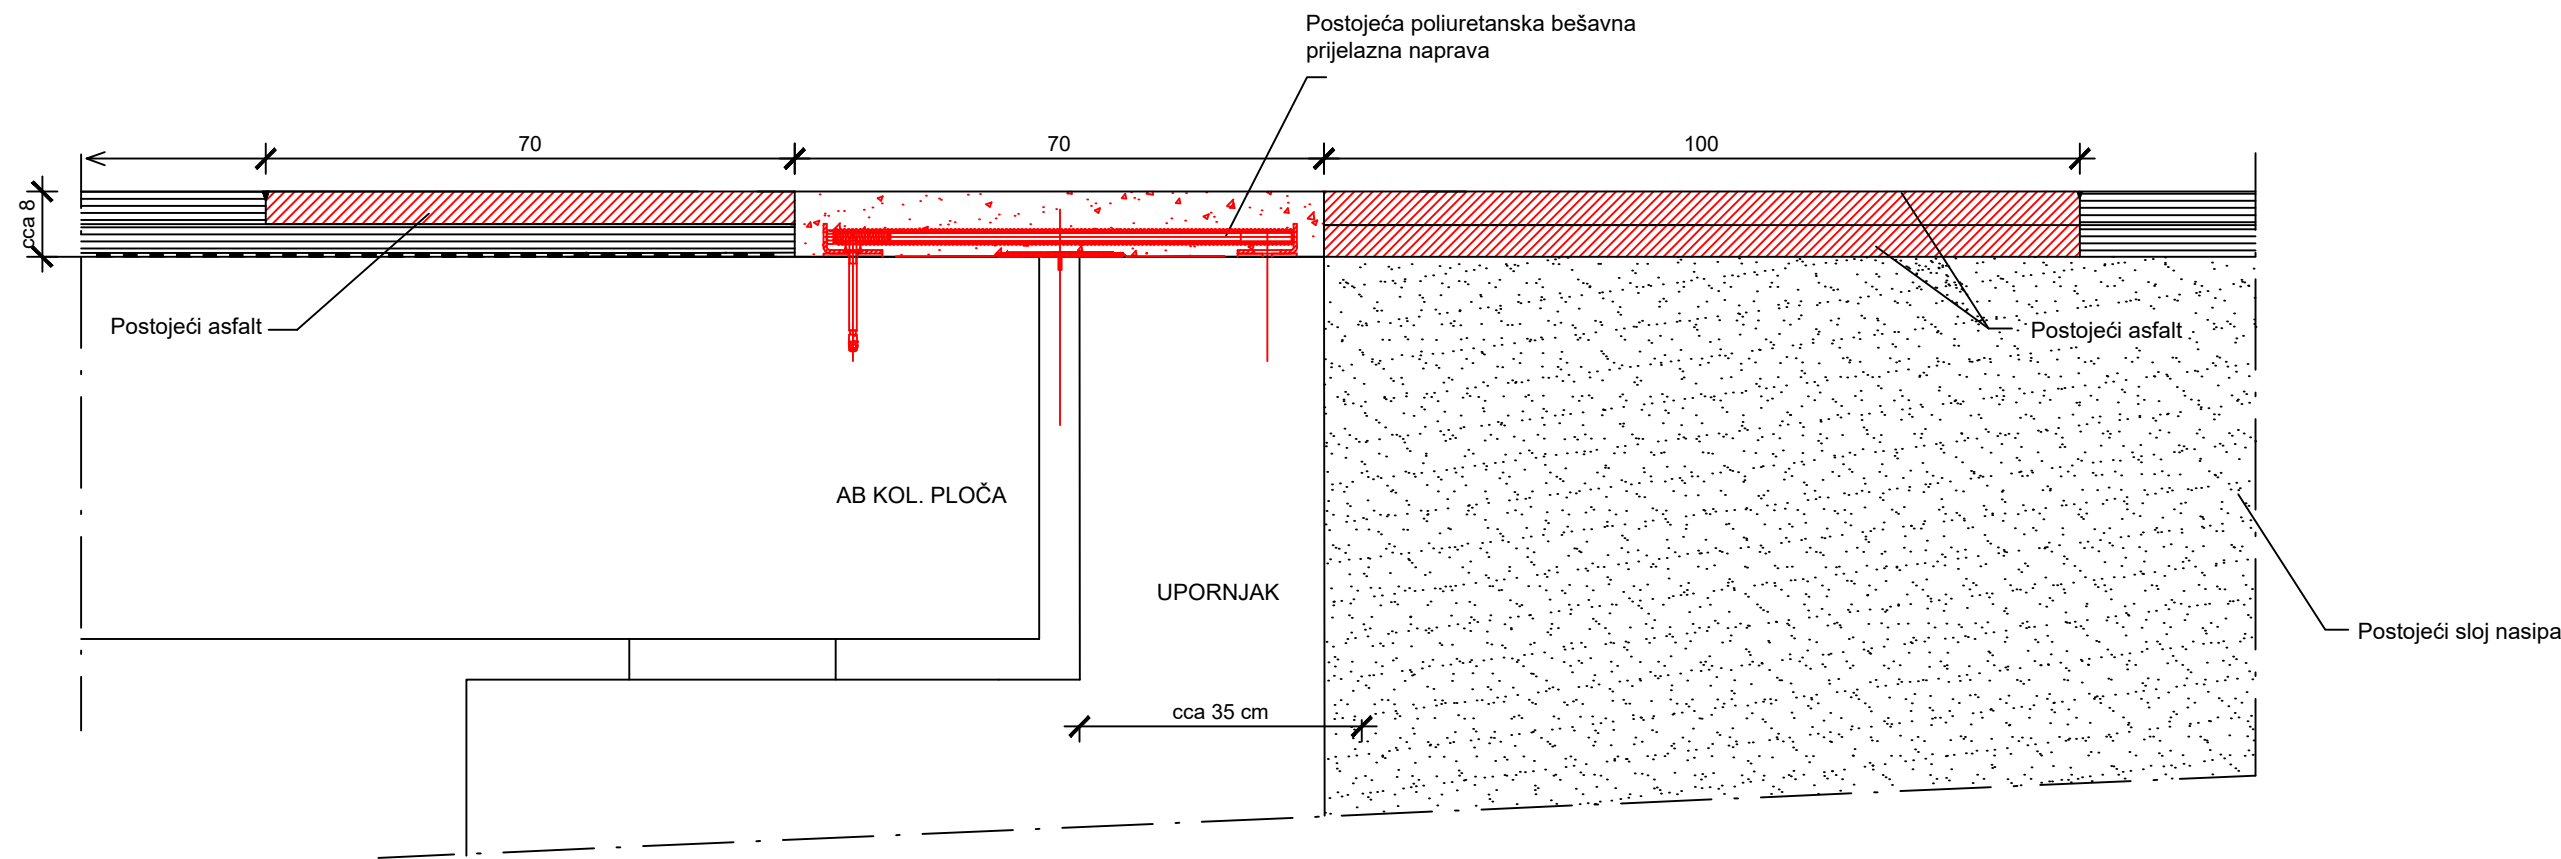

PRESJEK KROZ PJEŠAČKU STAZU

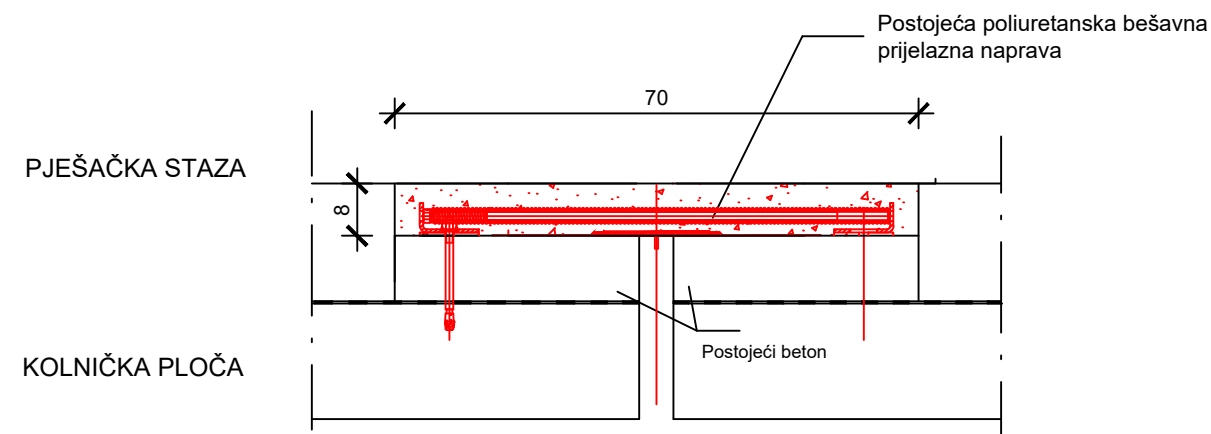


— UKLANJANJE


INVESTITOR: HRVATSKE AUTOCESTE d.o.o. 10 000 ZAGREB, ŠIROLINA 4	KNJIGA:	SADRŽAJ: POSTOJEĆA PRIJELAZNA NAPRAVA	
NARUČITELJ: HRVATSKE AUTOCESTE d.o.o. 10 000 ZAGREB, ŠIROLINA 4	PROJEKTANT: mr.sc. KRUNOSLAV MAVAR, dipl.ing.građ. 	BROJ PROJEKTA: 72180-IZP-580/22	
GRADEVINA: PODVOŽNJAK HŽ II - LIJEVO I DESNO		MJERILO: 1:100	DATUM: prosinac, 2022.
VRSTA PROJEKTA: GRADEVINSKI PROJEKT SANACIJE		ARHIVSKI BROJ: -	BROJ NACRTA: 1
SURADNICI: TENA FISTONIĆ, struč.spec.ing.aedif.	OZNAKA DOKUMENTA: 72180_IZP_580_22_PODVOŽNJAK HŽ II		

UGRADNJA NOVE PRIJELAZNE NAPRAVE

PRESJEK KROZ KOLNIK

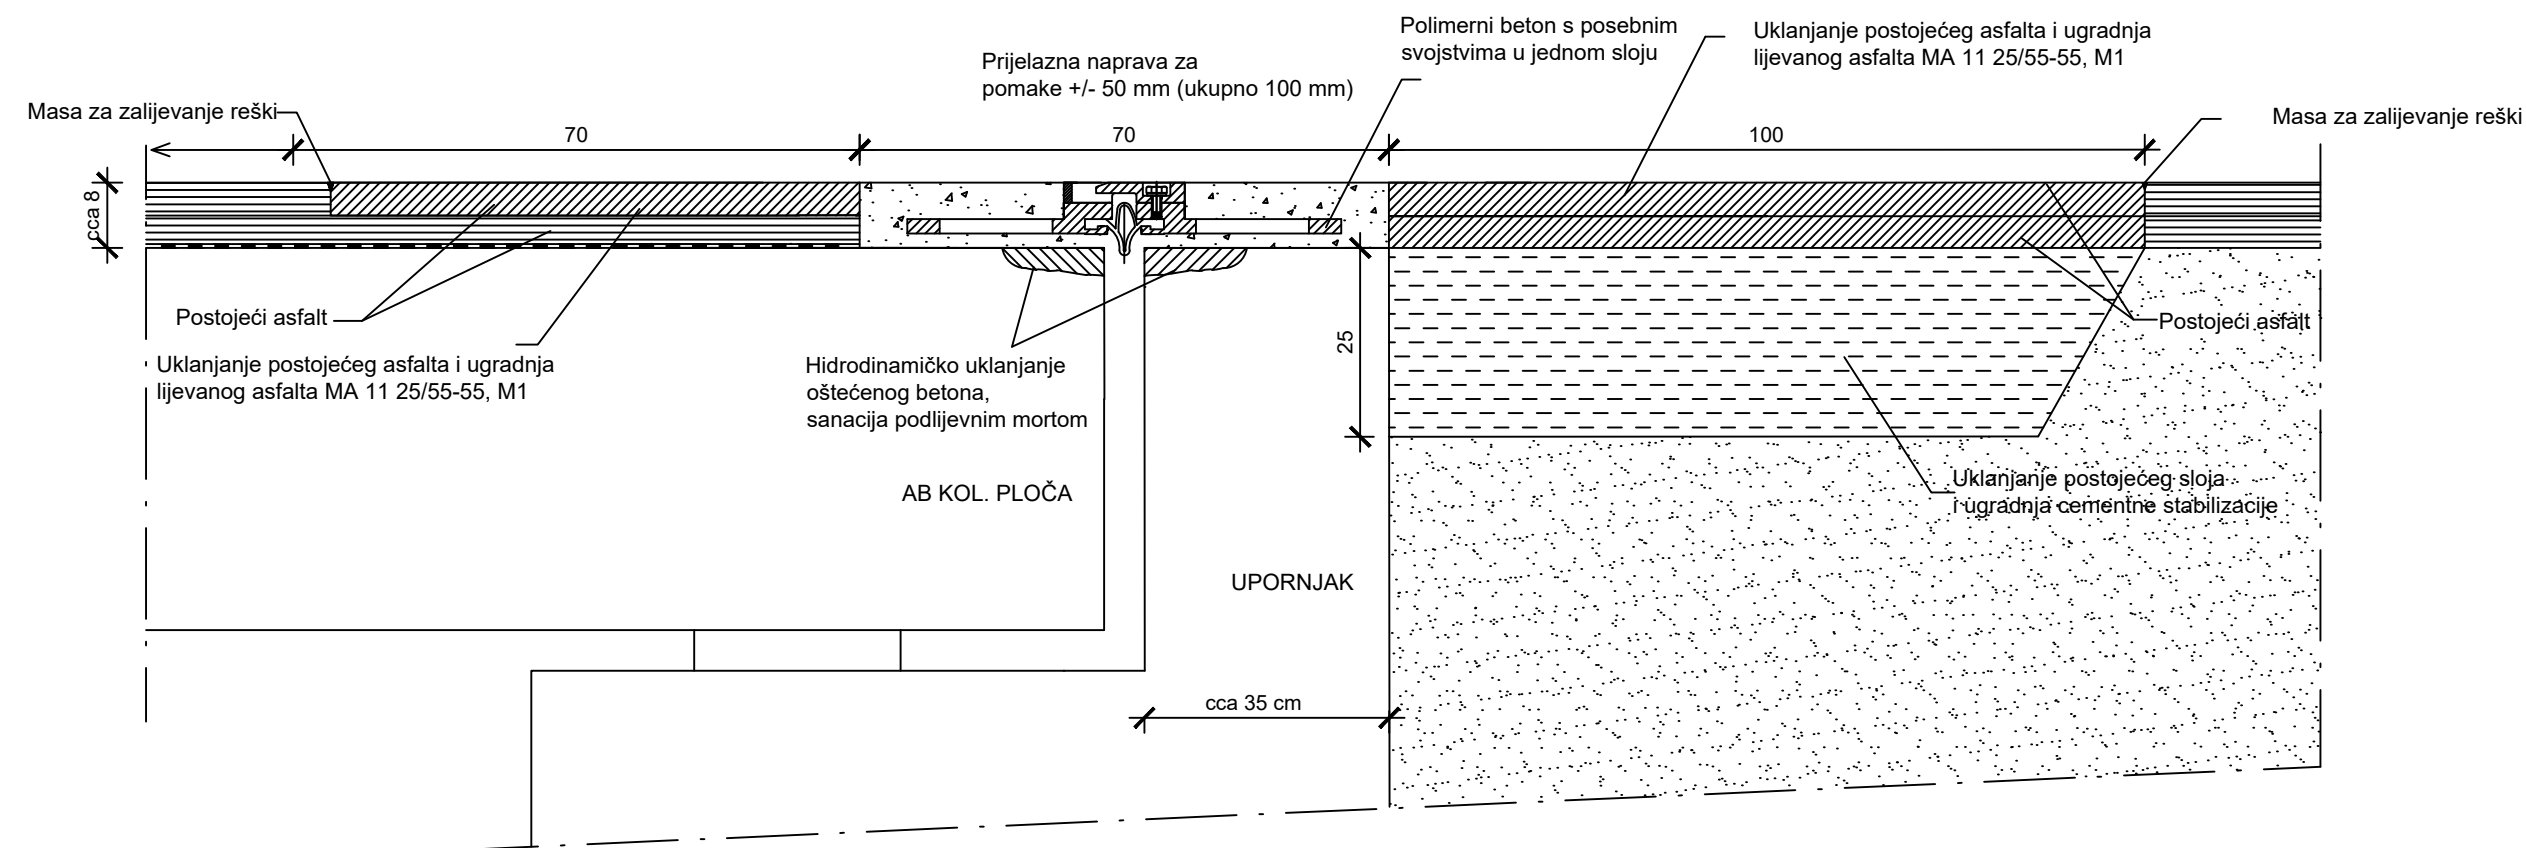

PRESJEK KROZ PJEŠAČKU STAZU

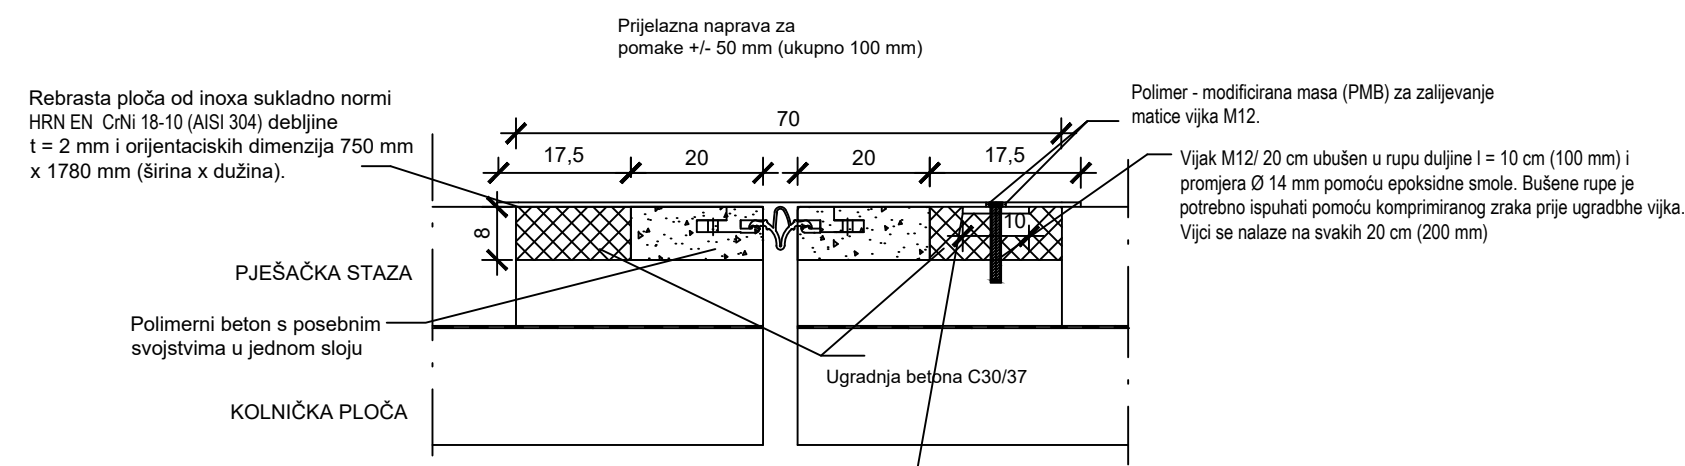


Ploča od inoxa sukladno normi HRN EN CrNi 18-10 (AISI 304) debljine t = 10 mm i orijentacijskih dimenzija 100 mm x 450 mm (širina x dužina). Kroz ploču se buše rupe promjera Ø 16 mm/ 20 cm za ugradnju vijaka M12. Ploča se vari za gornju (rebrastu ploču) varovima debljine a = 4 mm.

*Napomena - ugradnja prijelazne naprave izvodi se u dvije faze:
1.faza - jedna strana do osi kolnika
2.faza - druga strana od osi kolnika


INVESTITOR: HRVATSKE AUTOCESTE d.o.o. 10 000 ZAGREB, ŠIROLINA 4		KNJIGA:	SADRŽAJ: UGRADNJA NOVE PRIJELAZNE NAPRAVE		
NARUČITELJ: HRVATSKE AUTOCESTE d.o.o. 10 000 ZAGREB, ŠIROLINA 4		PROJEKTANT: mr.sc. KRUNOSLAV MAVAR, dipl.ing.građ. 	BROJ PROJEKTA: 72180-IZP-580/22		
GRADEVINA: PODVOŽNJAK HŽ II - LIJEVO I DESNO			MJERILO: 1:100	DATUM: prosinac 2022.	
VRSTA PROJEKTA: GRAĐEVINSKI PROJEKT SANACIJE			ARHIVSKI BROJ: -	BROJ NACRTA: 2	
			OZNAKA DOKUMENTA: 72180_IZP_580_22_PODVOŽNJAK HŽ II		


DETALJ IZVEDBE REBRASTE PLOČE NA PJEŠAČKOM HODNIKU - POPOREČNI PRESJEK

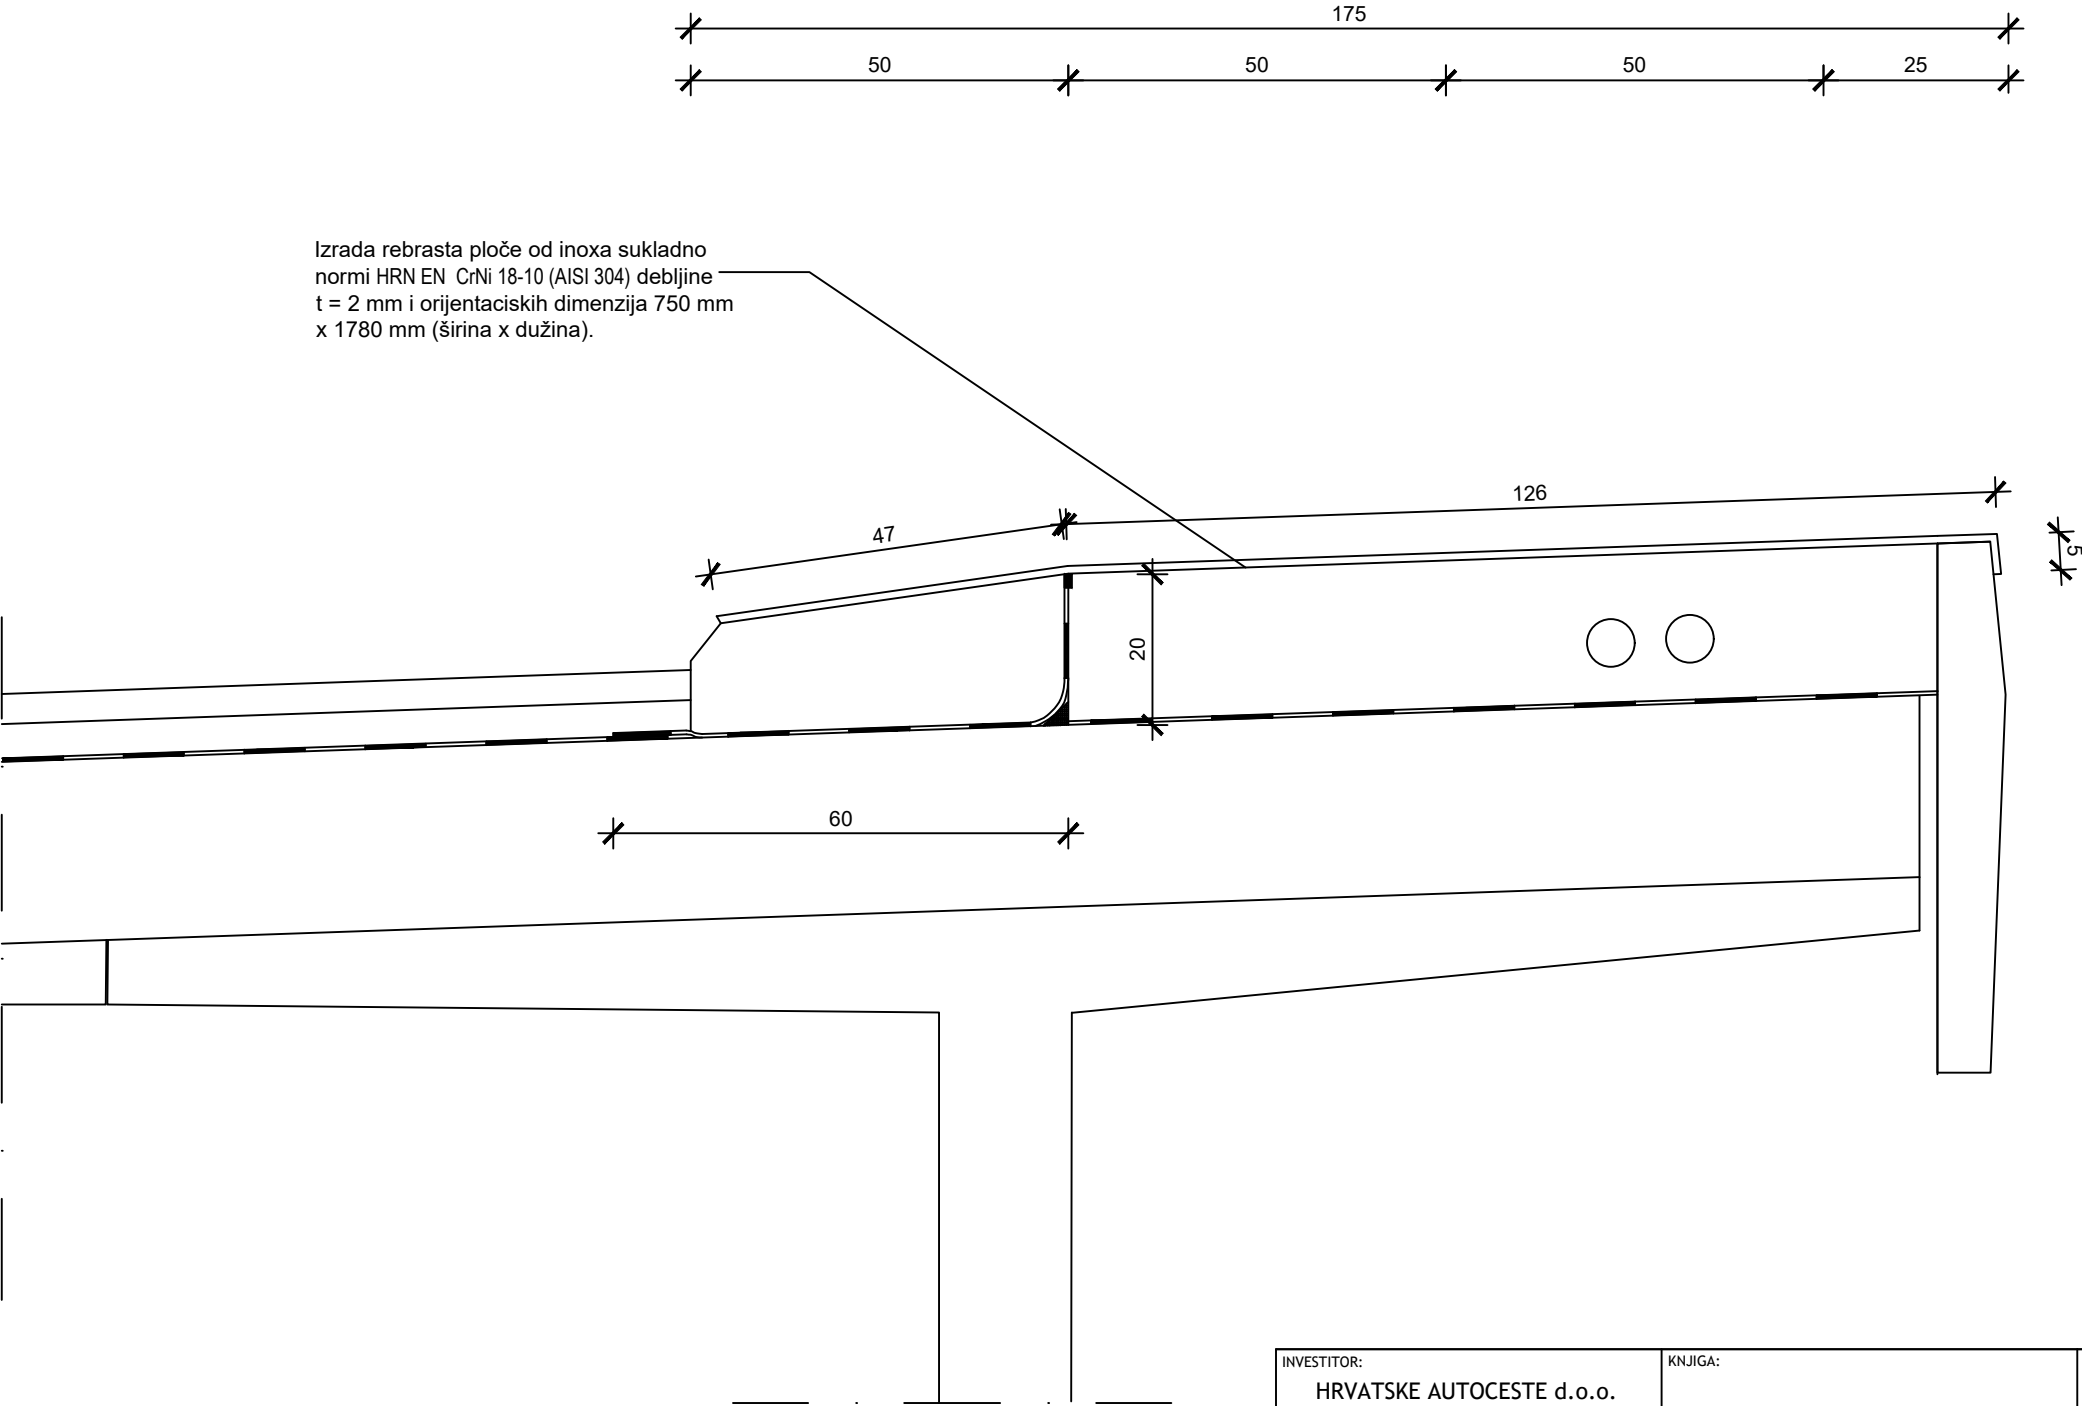

INVESTITOR: HRVATSKE AUTOCESTE d.o.o. 10 000 ZAGREB, ŠIROLINA 4	KNJIGA:	SADRŽAJ: SANACIJA PJEŠAČKIH HODNIKA - IZRADA	
NARUČITELJ: HRVATSKE AUTOCESTE d.o.o. 10 000 ZAGREB, ŠIROLINA 4	PROJEKTANT: mr.sc. KRUNOSLAV MAVAR, dipl.ing.građ. 	BROJ PROJEKTA: 72180-IZP-580/22	
GRADEVINA: PODVOŽNJAK HŽ II - LIJEVO I DESNO		MJERILO: 1:100	DATUM: prosinac, 2022.
VRSTA PROJEKTA: GRAĐEVINSKI PROJEKT SANACIJE		ARHIVSKI BROJ: -	BROJ NACRTA: 3
SURADNICI: TENA FISTONIĆ, struč.spec.ing.aedif.		OZNAKA DOKUMENTA: 72180_IZP_580_22_PODVOŽNJAK HŽ II	

ZONA OBUHVATA RADOVA SANACIJE

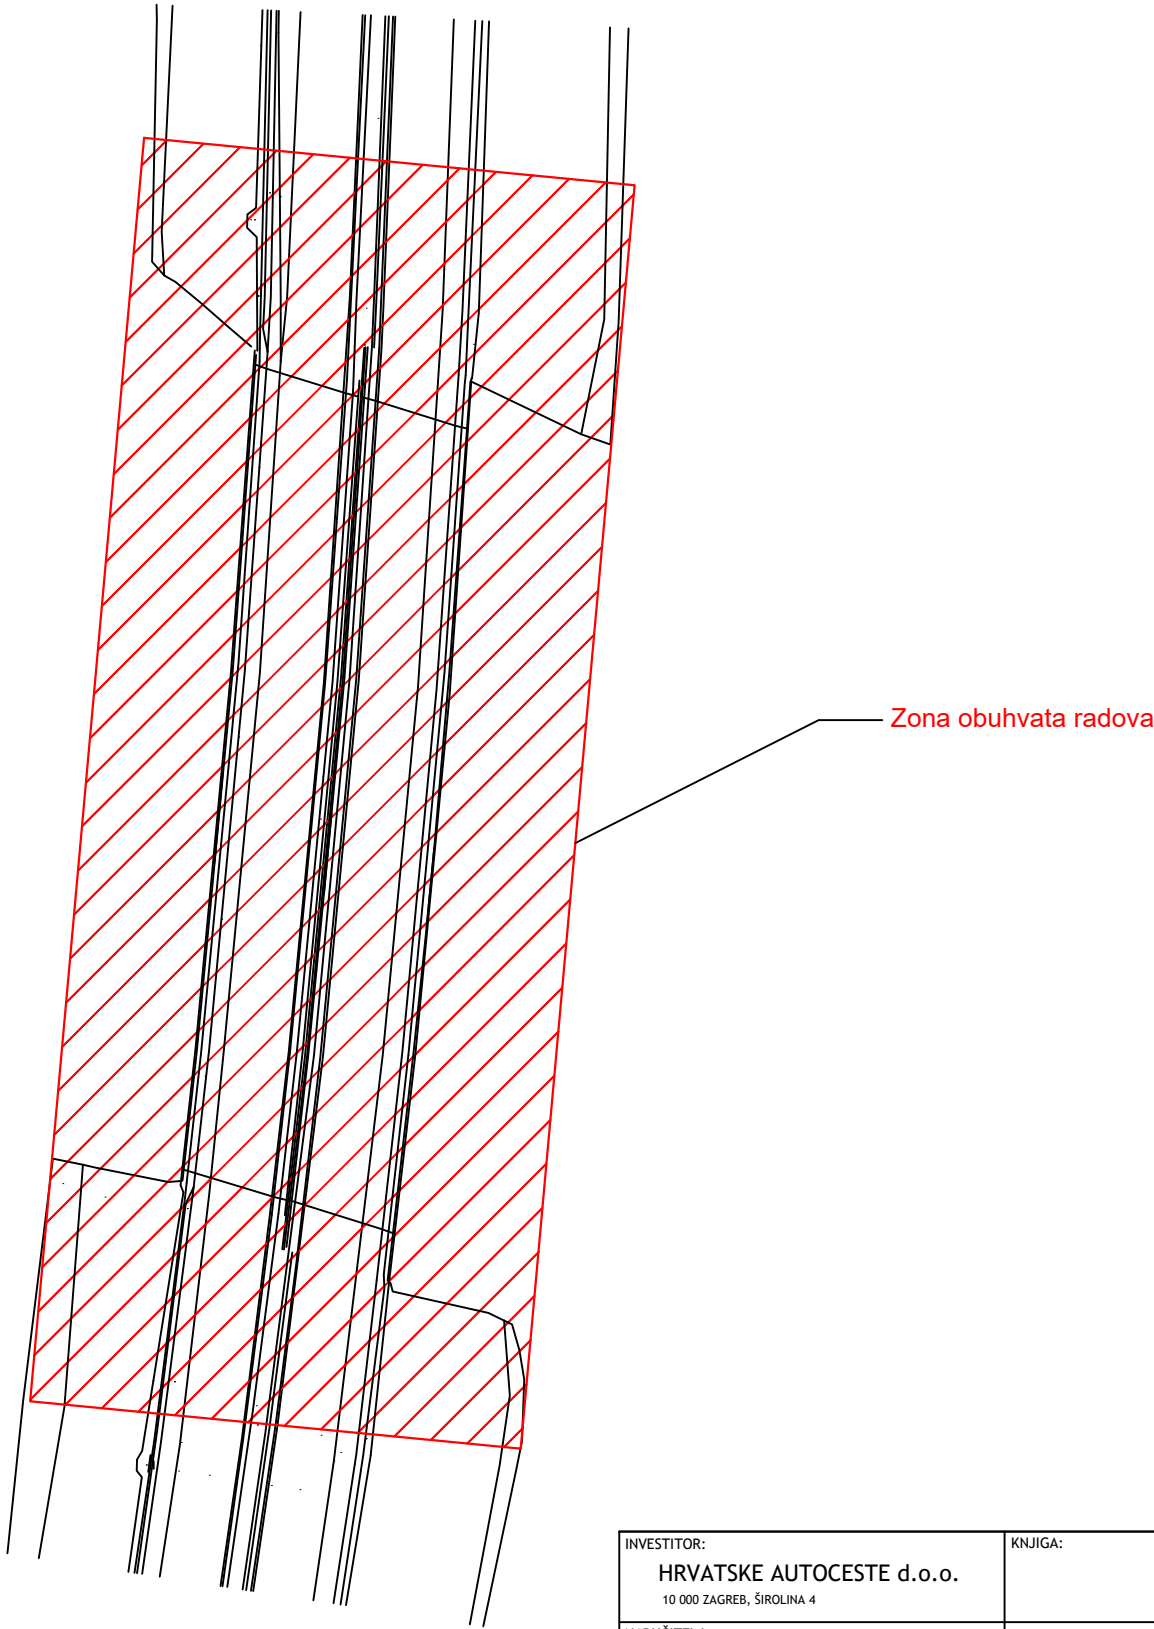

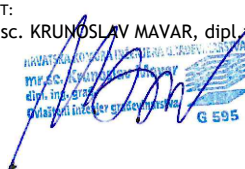INVESTITOR: HRVATSKE AUTOCESTE d.o.o. 10 000 ZAGREB, ŠIROLINA 4	KNJIGA:	SADRŽAJ: ZONA OBUHVATA RADOVA SANACIJE	
NARUČITELJ: HRVATSKE AUTOCESTE d.o.o. 10 000 ZAGREB, ŠIROLINA 4	PROJEKTANT: mr.sc. KRUNOSLAV MAVAR, dipl.ing.građ.  G 595	BROJ PROJEKTA: 72180-IZP-580/22	
GRADEVINA: PODVOŽNJAK HŽ II - LIJEVO I DESNO	SURADNICI: TENA FISTONIĆ, struč.spec.ing.aedif.	MJERILO: 1:1000	DATUM: prosinac, 2022.
VRSTA PROJEKTA: GRAĐEVINSKI PROJEKT SANACIJE		ARHIVSKI BROJ: -	BROJ NACRTA: 4
OZNAKA DOKUMENTA: 72180_IZP_580_22_PODVOŽNJAK HŽ II			