



SITUACIJA KANALA

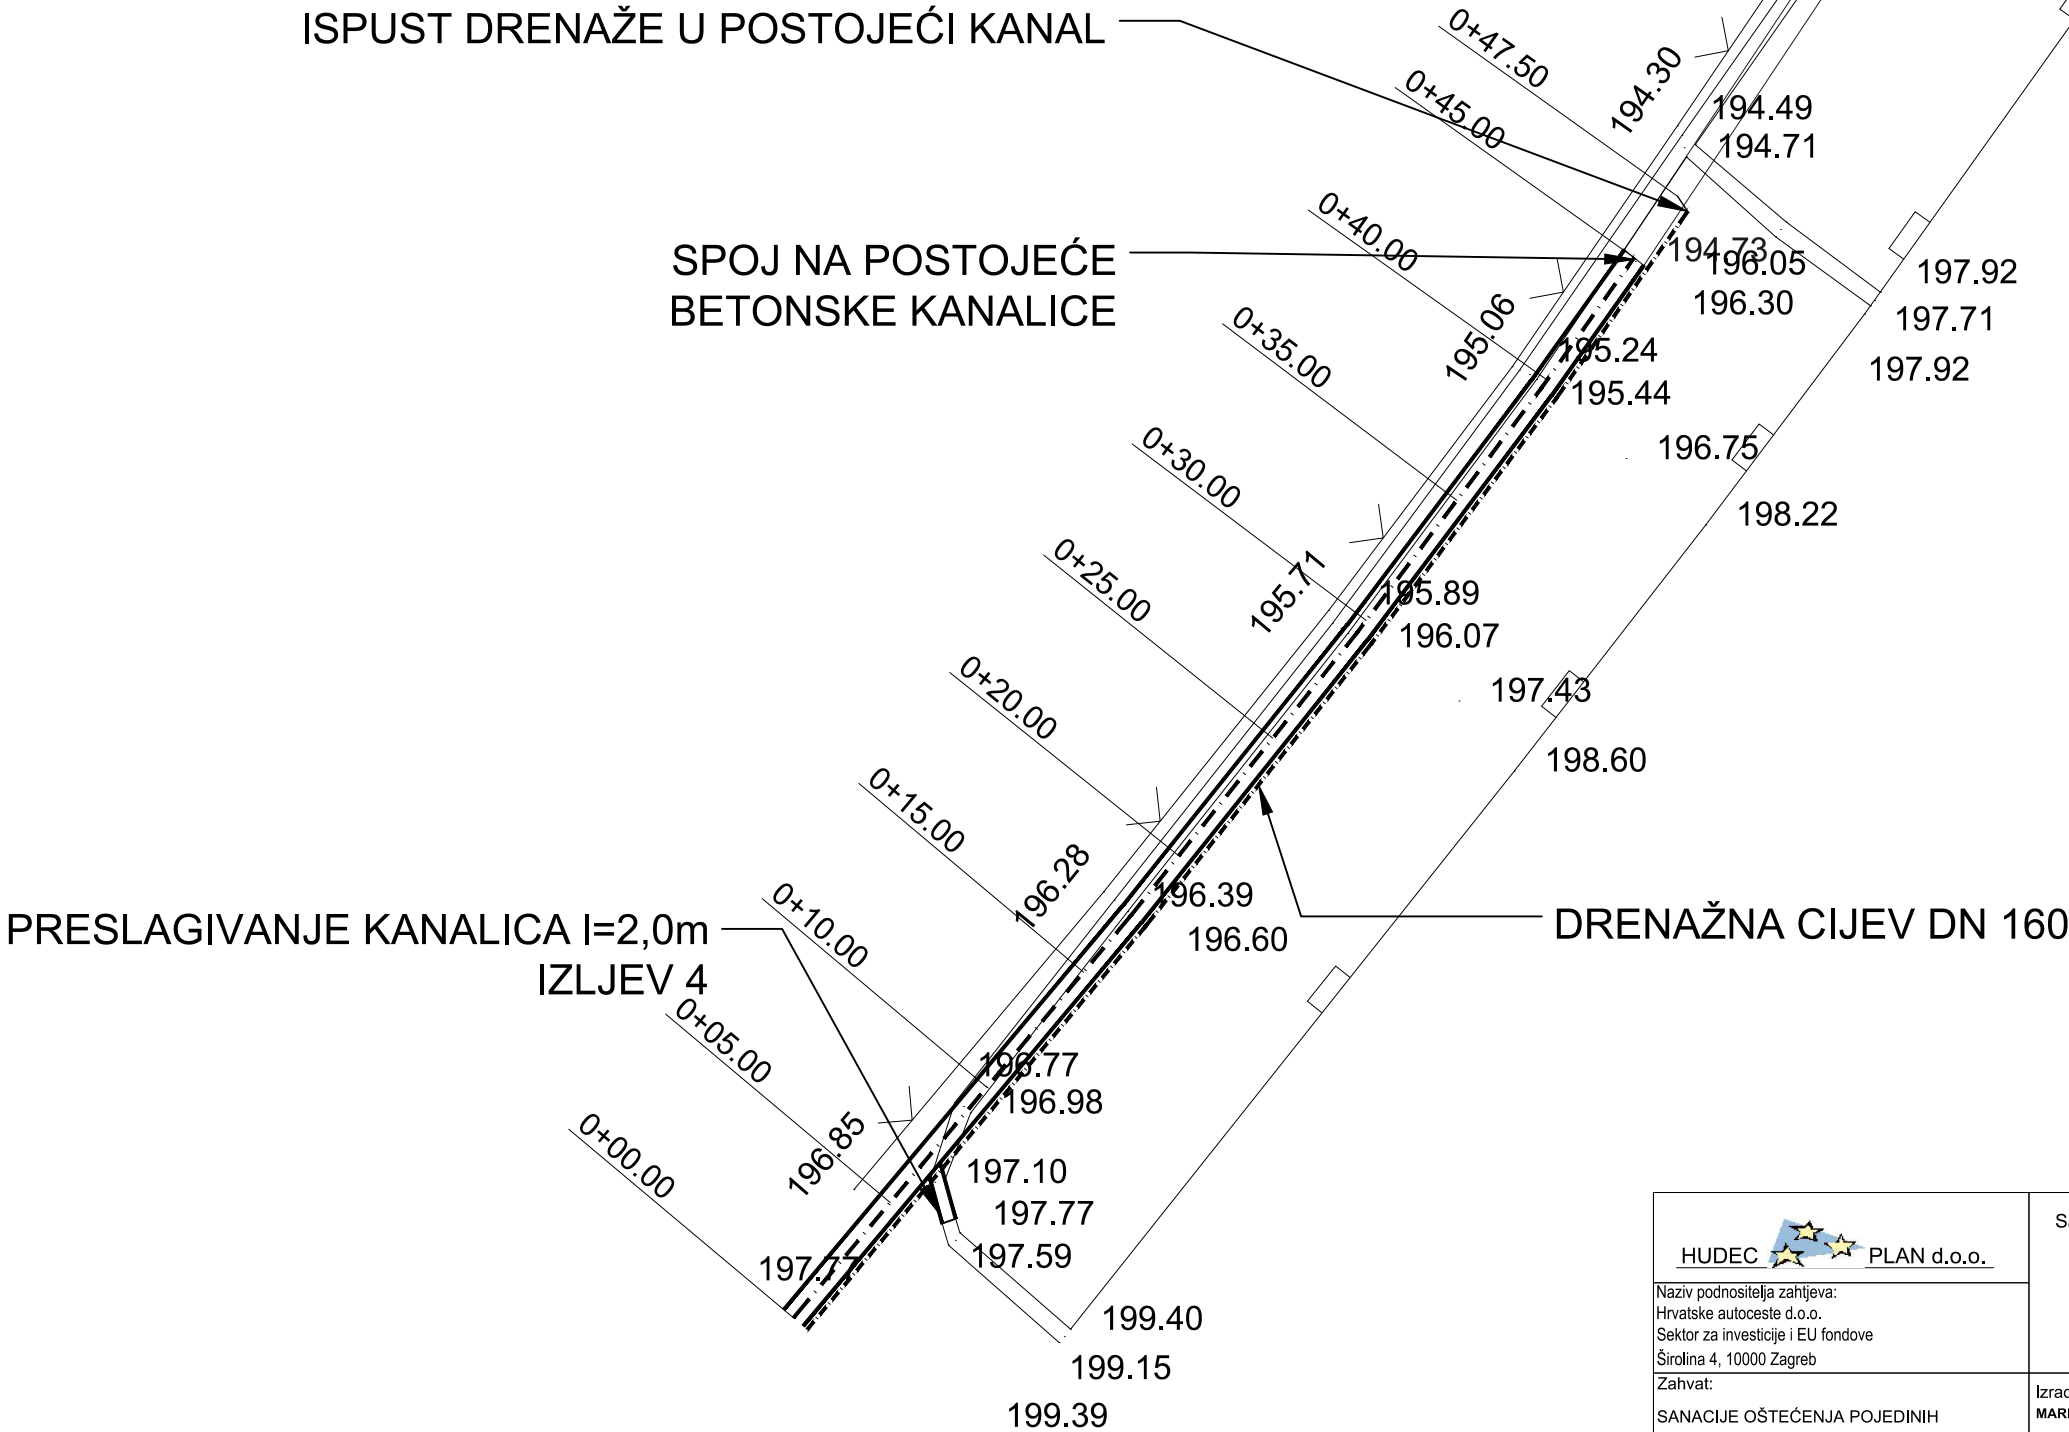


HUDEC PLAN d.o.o. Naziv podnosiocila zahtjeva: Hrvatske autoceste d.o.o. Sektor za investicije i EU fondove Širolina 4, 10000 Zagreb Zahvat: SANACIJE OŠTEĆENJA POJEDINI LOKACIJA/GRADJEVINA SUSTAVA VANJSKE ODVODNJE Naziv projektiranog dijela zahvata: Sanacije vanjske odvodnje - kanal uz pokos AC A4, u zoni juž. od vijadukta Moždeneć u nadležnosti TJO Varaždin	Sadržaj: PREGLEDNA SITUACIJA SANACIJE	ZOP:HP 20218	
		Mjerilo : 1:250	
		Mjesto i datum: Zagreb, 09./2022..	
	Izradili: MARKO ANDRIĆ, mag.ing.aedif.	Projektant: MARKO ANDRIĆ, mag.ing.aedif.	Redni broj nacrta: 1.
Oznaka projekta: KVJ 08-662	IZVEDBENI PROJEKT	Građevinski projekt	

KARAKTERISTIČNI PRESJEK

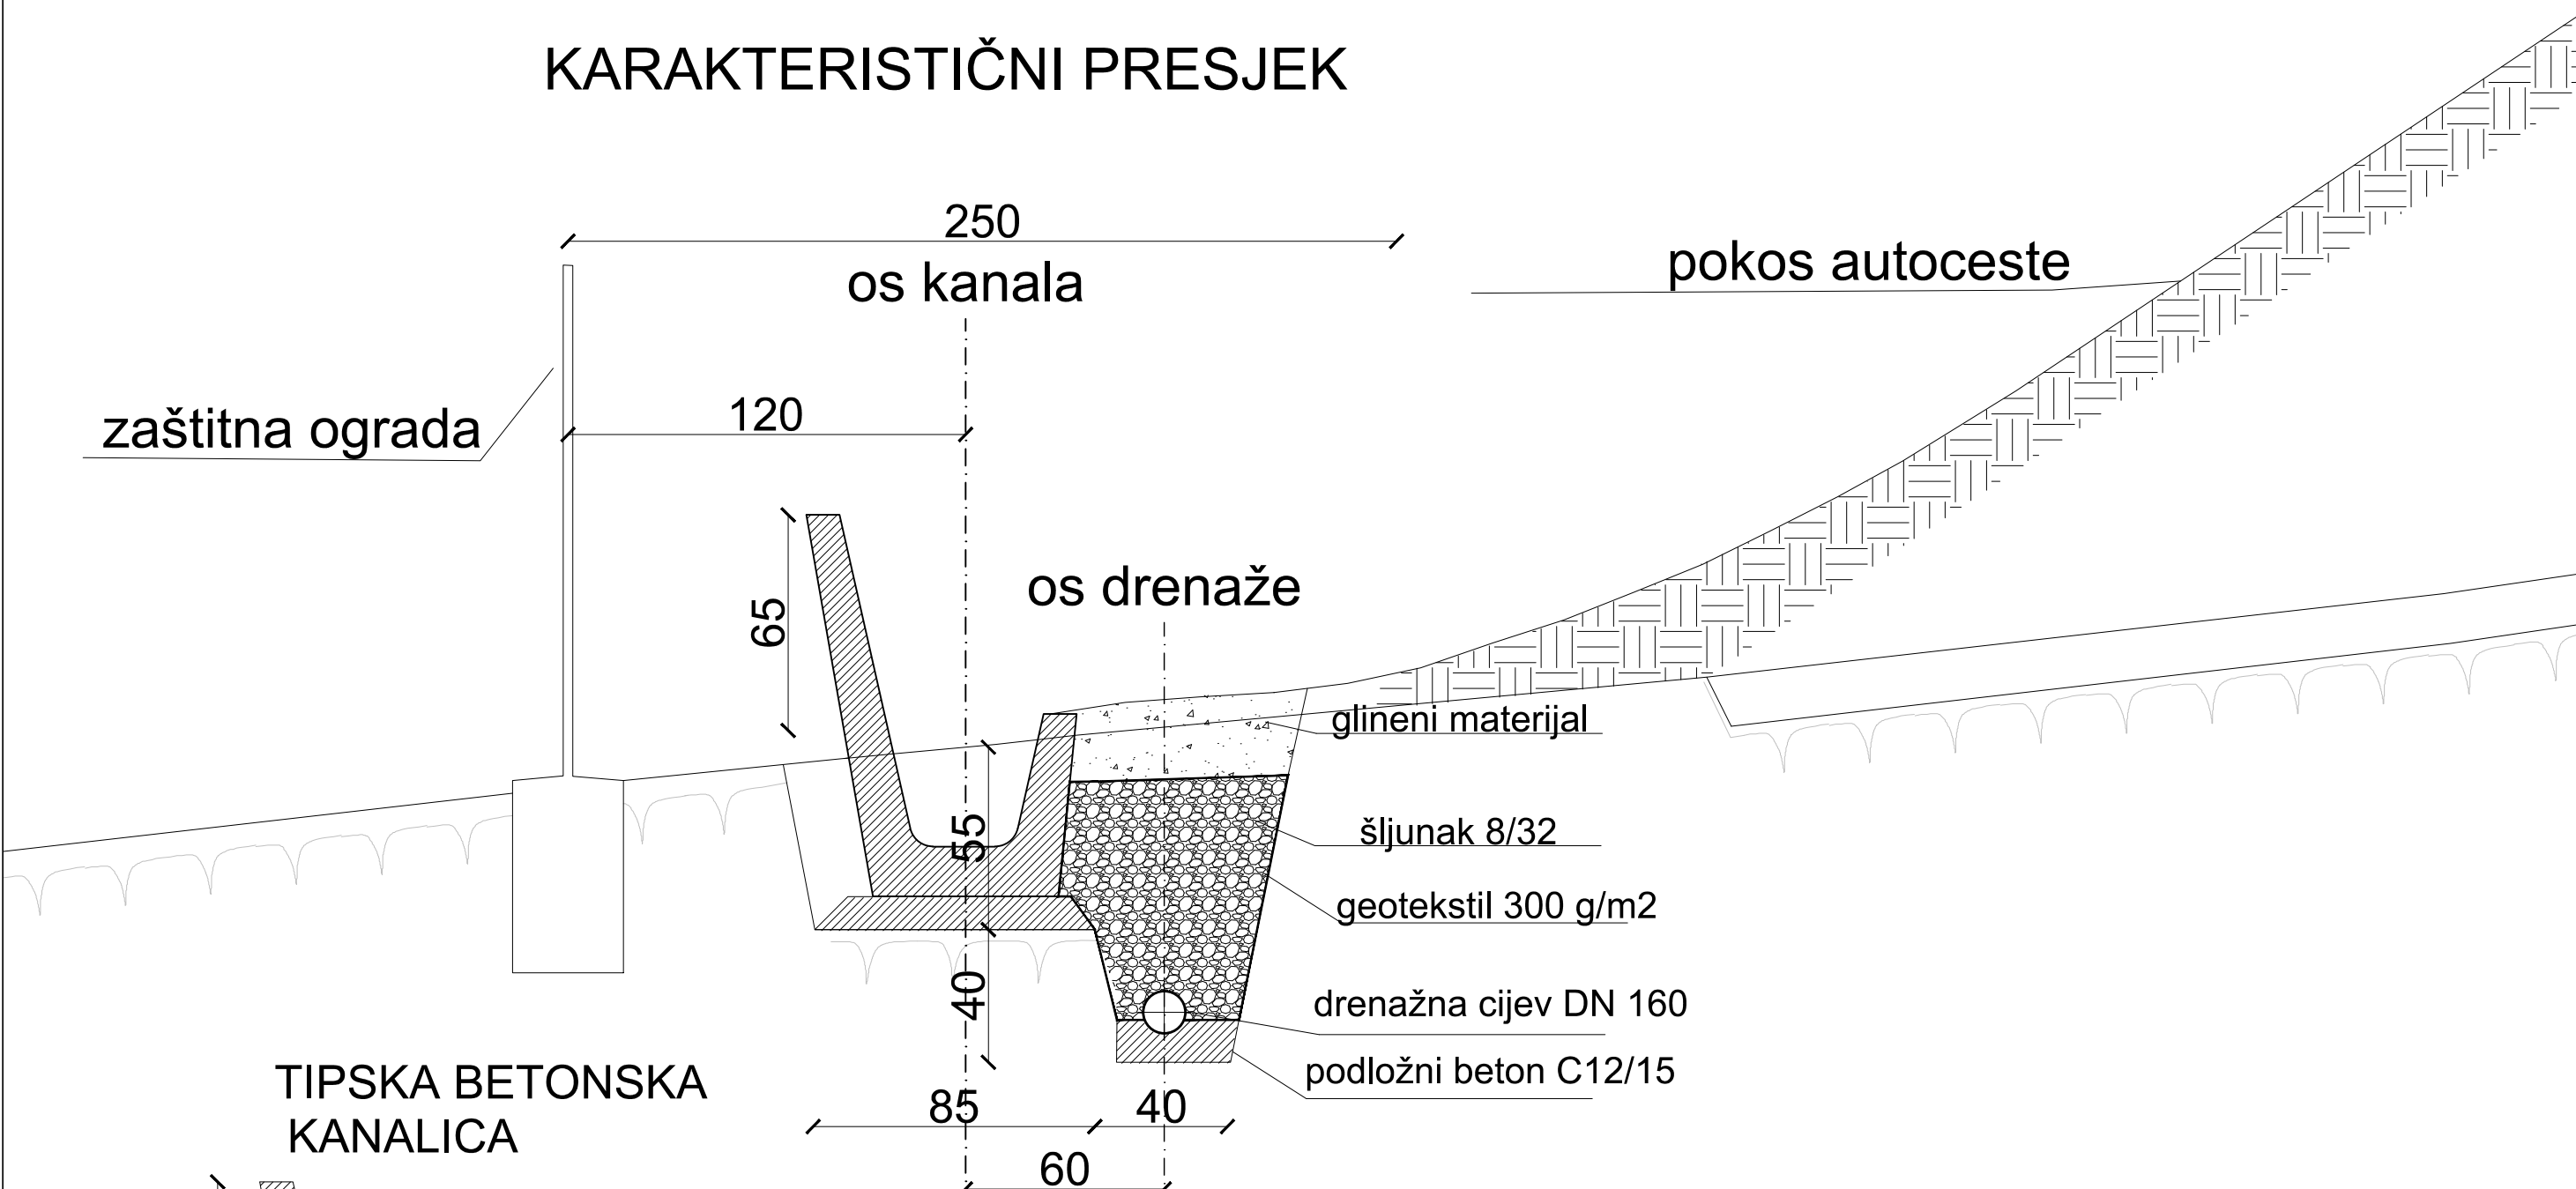


TIPSKA BETONSKA KANALICA

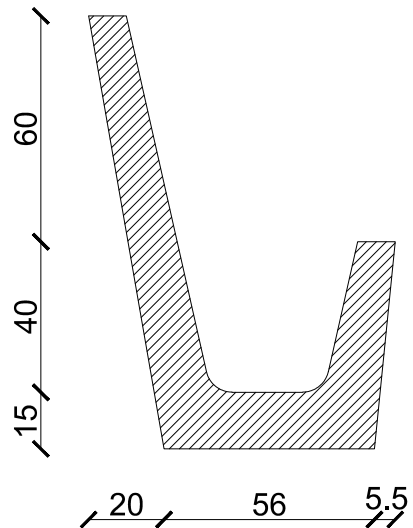


HUDEC PLAN d.o.o. Naziv podnosioca zahtjeva: Hrvatske autoceste d.o.o. Sektor za investicije i EU fondove Širolina 4, 10000 Zagreb Zahvat: SANACIJE OŠTEĆENJA POJEDINI LOKACIJA/GRADEVINA SUSTAVA VANJSKE ODVODNJE Naziv projektiranog dijela zahvata: Sanacije vanjske odvodnje - kanal uz pokos AC A4, u zoni juž. od vijadukta Moždanec u nadležnosti TJO Varaždin	Sadržaj:		ZOP:HP 20218
	KARAKTERISTIČNI PRESJEK KANALA		Mjerilo : 1:200
	Izradili: MARKO ANDRIĆ, mag.ing.aedif.		Mjesto i datum: Zagreb, 09./2022..
	Projektant: MARKO ANDRIĆ, mag.ing.aedif.		Redni broj nacrta: 2.
Oznaka projekta:		KVJ 08-662	IZVEDBENI PROJEKT
			Građevinski projekt

UZDUŽNI PROFIL KANALA

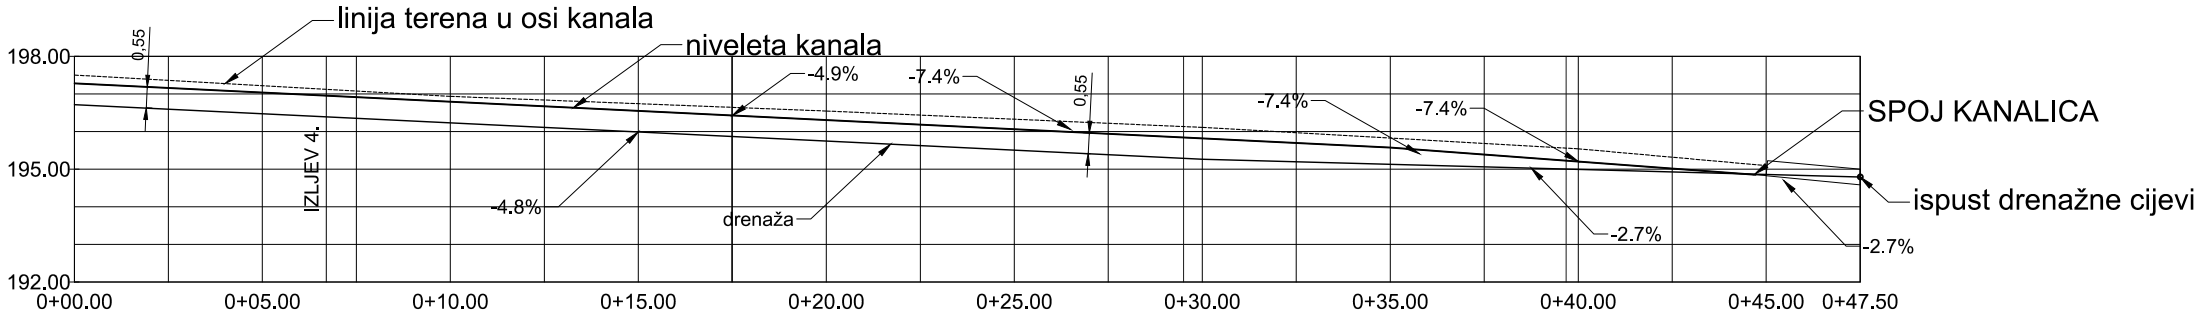


KOTA NIVELETE KANALA	197.28		197.04		196.79		196.55		196.43		196.30		196.06		195.84	195.82		195.57		195.26		194.83				
KOTA TERENA	197.50	197.36	197.22	197.08	196.93	196.84	196.74	196.64	196.55	196.44	196.33	196.22	196.13	196.11	195.97	195.82	195.68	195.56	195.54	195.32	195.09	194.83				
ELEMENTI TRASE KANALA	L=17.48								L=12.02								L=10.18								L=5.32	
VERTIKALNA GEOMETRIJA	i=-4.9% L=34.99 i=-7.4% L=10.00																									
STACIONAŽA	0+00.00		0+05.00	IZLJEV 4, 0+06.70		0+10.00		0+15.00		0+17.48		0+20.00		0+25.00		0+29.50	0+30.00		0+35.00		0+38.68		0+45.00	0+47.50		
KOTA NIVELETE DRENAŽE	196.71	196.59	196.47	196.35	196.23	196.11	195.99	195.87	195.75	195.63	195.50	195.38	195.29	195.26	195.20	195.13	195.06	194.98	194.93	194.86	194.79					
VERTIKALNA GEOMETRIJA DRENAŽE	i=-4.8% L=30.00 i=-2.7% L=12.50																									

HUDECPLAN d.o.o. Naziv podnositelja zahtjeva: Hrvatske autoceste d.o.o. Sektor za investicije i EU fondove Širolina 4, 10000 Zagreb Zahvat: SANACIJE OŠTEĆENJA POJEDINI LOKACIJA/GRADJEVINA SUSTAVA VANJSKE ODVODNJE Naziv projektiranog dijela zahvata: Sanacije vanjske odvodnje - kanal uz pokos AC A4, u zoni juž. od vijadukta Moždenec u nadležnosti TJO Varaždin	Sadržaj:		ZOP:HP 20218	
	UZDUŽNI PROFIL KANALA		Mjerilo : 1:200	
	Izradili: MARKO ANDRIĆ, mag.ing.aedif.		Projektant: MARKO ANDRIĆ, mag.ing.aedif.	
	Oznaka projekta:		KVJ 08-662	IZVEDBENI PROJEKT
			Redni broj nacрта: 3.	

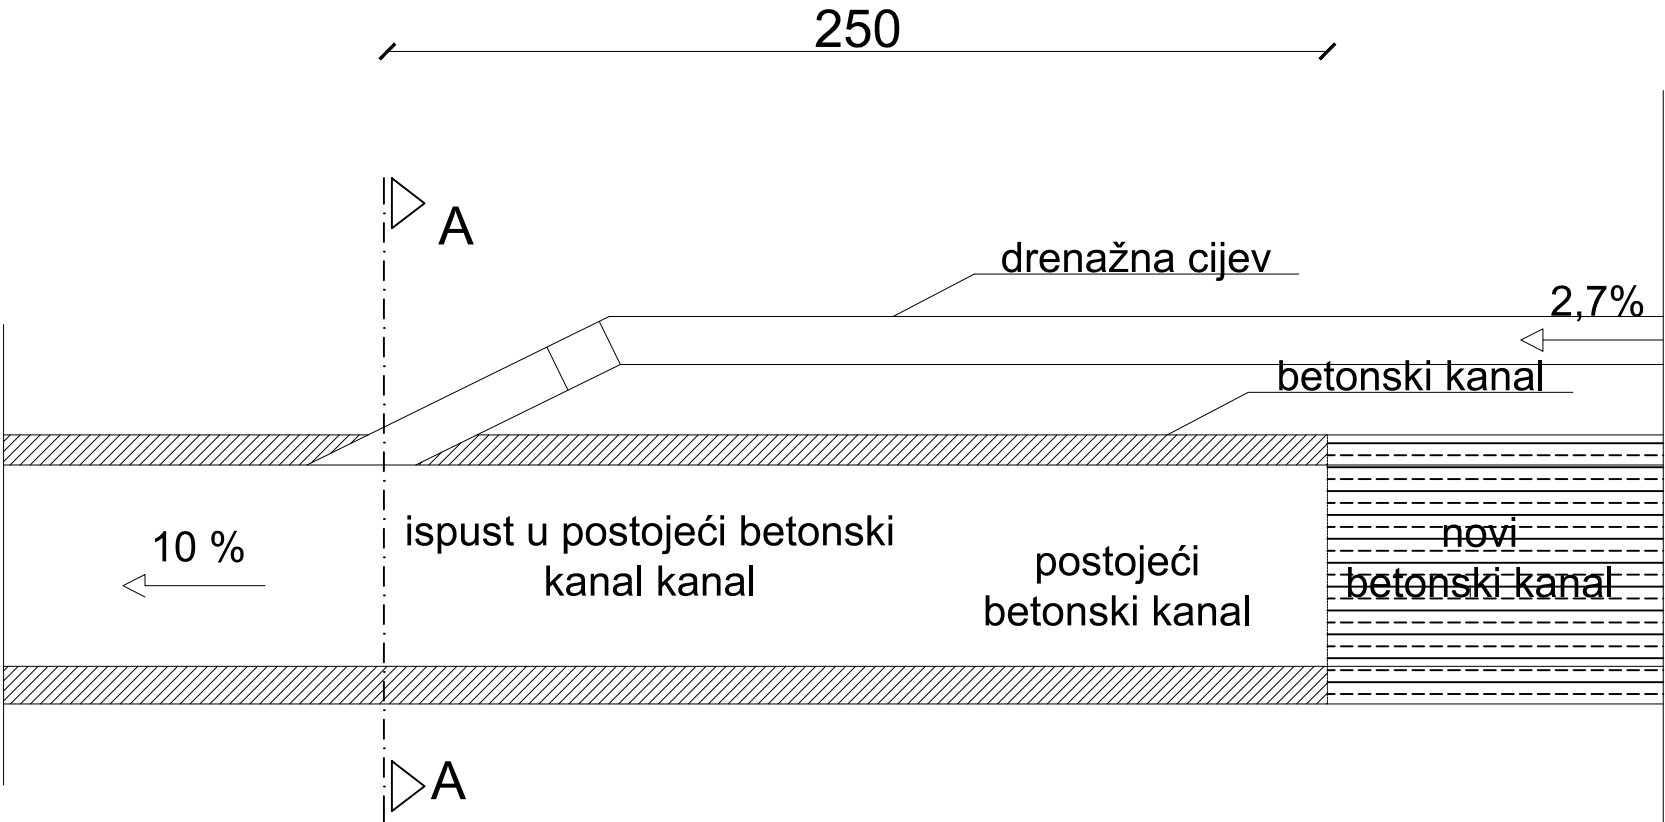

PRESJEK A-A
ISPUSTA DRENAŽE

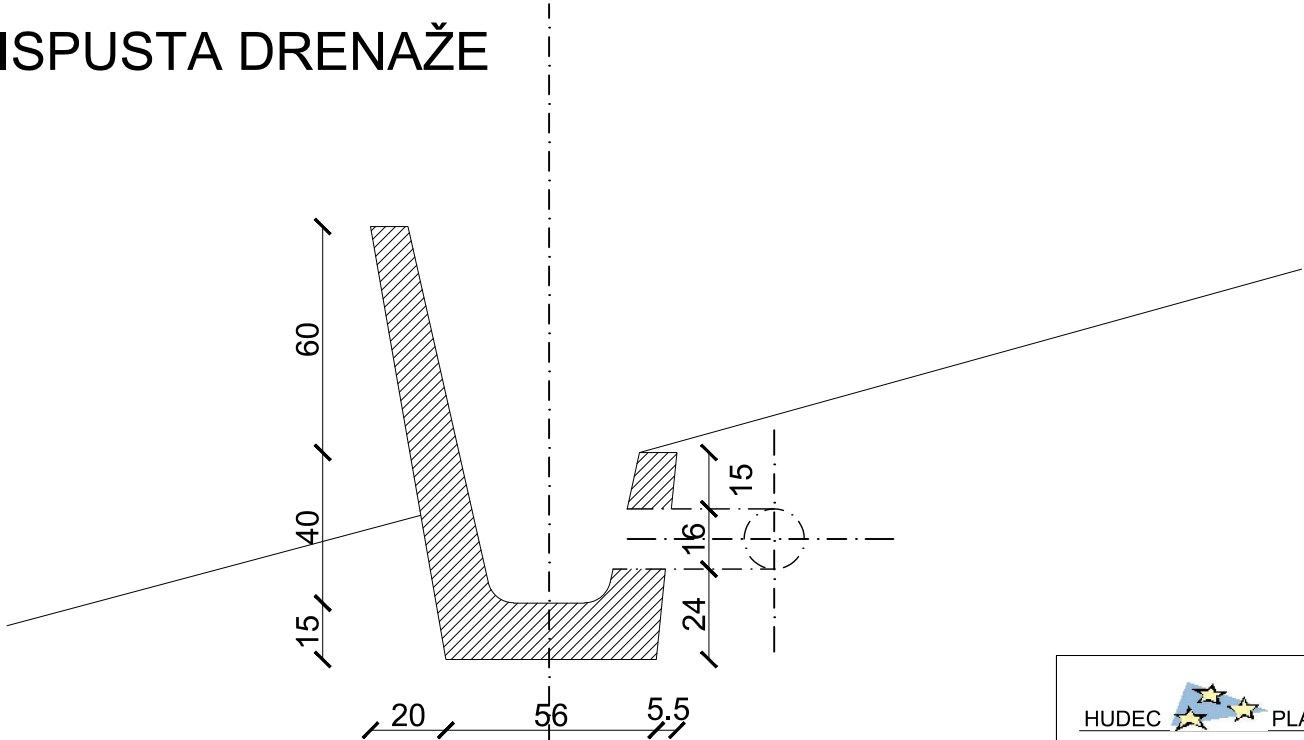

HUDEC PLAN d.o.o. Naziv podnosioca zahtjeva: Hrvatske autoceste d.o.o. Sektor za investicije i EU fondove Širolina 4, 10000 Zagreb Zahvat: SANACIJE OŠTEĆENJA POJEDINI LOKACIJA/GRAĐEVINA SUSTAVA VANJSKE ODVODNJE Naziv projektiranog dijela zahvata: Sanacije vanjske odvodnje - kanal uz pokos AC A4, u zoni juž. od vijadukta Moždeneć u nadležnosti TJO Varaždin	Sadržaj:		ZOP:HP 20218	
	DETALJ ISPUSTA DRENAŽE		Mjerilo :	1:200
	Izradili: MARKO ANDRIĆ, mag.ing.aedif.		Projektant: MARKO ANDRIĆ, mag.ing.aedif.	Mjesto i datum: Zagreb, 09./2022..
	Oznaka projekta:		KVJ 08-662	IZVEDBENI PROJEKT Građevinski projekt