

Investitor: **Hrvatske autoceste d.o.o.**
Širolina 4, 10000 Zagreb

Građevina: **Vijadukt Oreškovići, AC A1**

Lokacija: **Vijadukt Oreškovići, km 135+850 autocesta A1, TJO Brinje**


Zajednička oznaka mapa: **2012/7-IZ**

Redni broj mape: **1**

7. GRAFIČKI PRILOZI



AUTOCESTA A1
ZAGREB - SPLIT

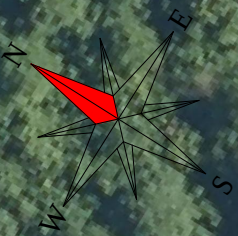

← SMJER ZAGREB

VIJADUKT OREŠKOVIĆI

SL1


SMJER SPLIT →

LEGENDA:

SL1 POSTOJEĆI SLIVNIK - PREDMET SANACIJE


ECOINA d.o.o. ZA ZAŠTITU OKOLIŠA SR. Njemačke 10, Zagreb, Hrvatska						suradnik: associate: Dražen Gal, dipl.ing.geoteh.		investitor: client: Hrvatske Autoceste d.o.o. Širolina 4 10000 Zagreb					
						projektant: designer: Karla Čaušević, dipl.ing.građ.		gradjevina: object: VIJADUKT OREŠKOVIĆI, km 135+850 Autocesta A1					
						Tomislav Matoic, mag.ing.aedif.		naziv projekta: IZVEDBENI PROJEKT SANACIJE					
								strukovna odrednica projekta: GRAĐEVINSKI PROJEKT					
								naziv projektiranog djela građevine: VIJADUKT OREŠKOVIĆI					
zajednička oznaka mapa:		redni broj mape:		redni broj grafičkog prikaza:		revizija broj:		datum izrade:		mjerilo scale:		sadržaj: content: PREGLEDNA SITUACIJA	
2012/7-IZ		1		1		0		10.2021.		1:1000			

PRESJEK A-A

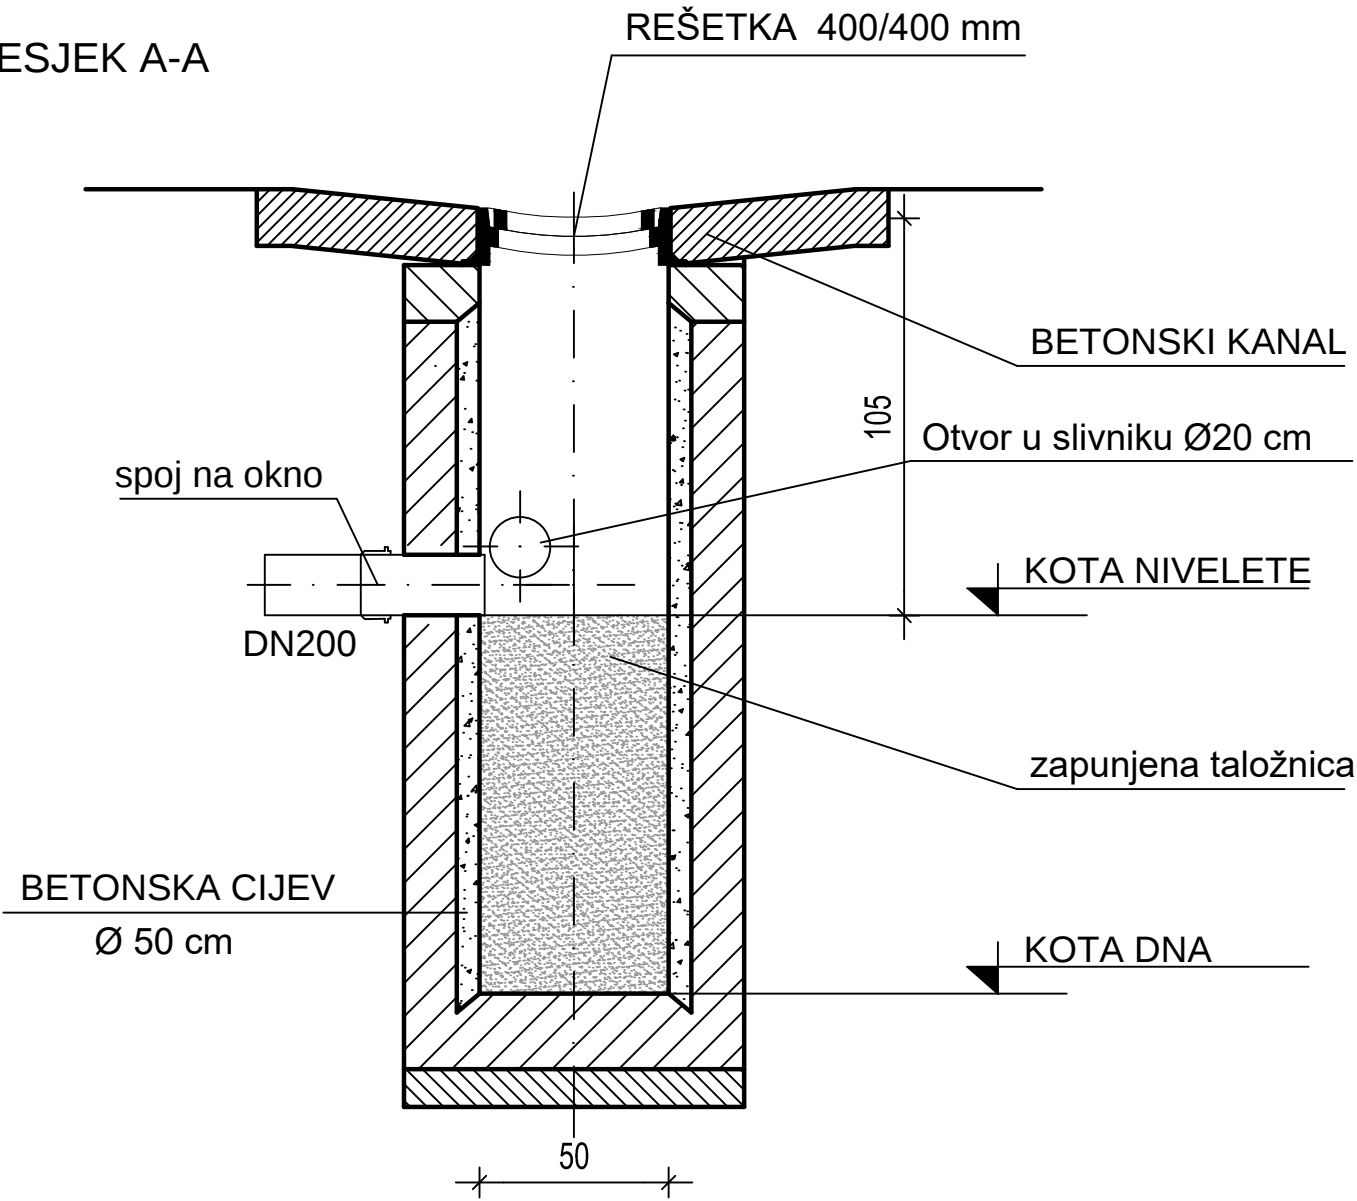

CESTOVNI SLIVNIK - POSTOJEĆE STANJE
M 1 : 20


TLOCRT

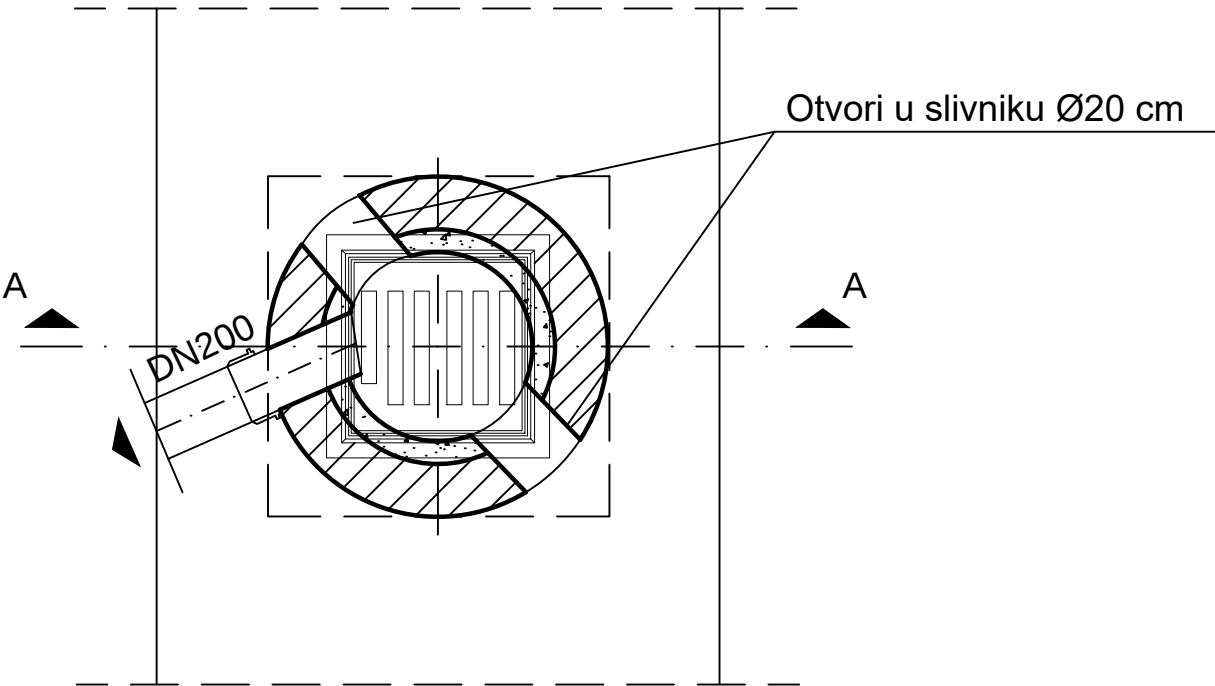


ECOINA d.o.o. ZA ZAŠTITU OKOLIŠA SR. Njemačke 10, Zagreb, Hrvatska						suradnik: associate: Dražen Gal, dipl.ing.geoteh.		investitor: client: Hrvatske Autoceste d.o.o. Širolina 4 10000 Zagreb	
						projektant: designer: Karla Čaušević, dipl.ing.građ.		gradjevina: object: VIJADUKT OREŠKOVIĆI, km 135+850 Autocesta A1	
						Tomislav Matoic, mag.ing.aedif.		naziv projekta: IZVEDBENI PROJEKT SANACIJE	
								strukovna odrednica projekta: GRAĐEVINSKI PROJEKT	
naziv projektiranog dijela građevine: sadržaj: content:		VIJADUKT OREŠKOVIĆI							
						CESTOVNI SLIVNIK - POSTOJEĆE STANJE			
zajednička oznaka mape:		redni broj mape:	redni broj grafičkog prikaza:	revizija broj:	datum izrade:	mjerilo scale:			
2012/7-IZ		1	2	0	10.2021.	1 : 20			

PRESJEK

CESTOVNI SLIVNIK - PRIJEDLOG SANACIJE
M 1 : 20

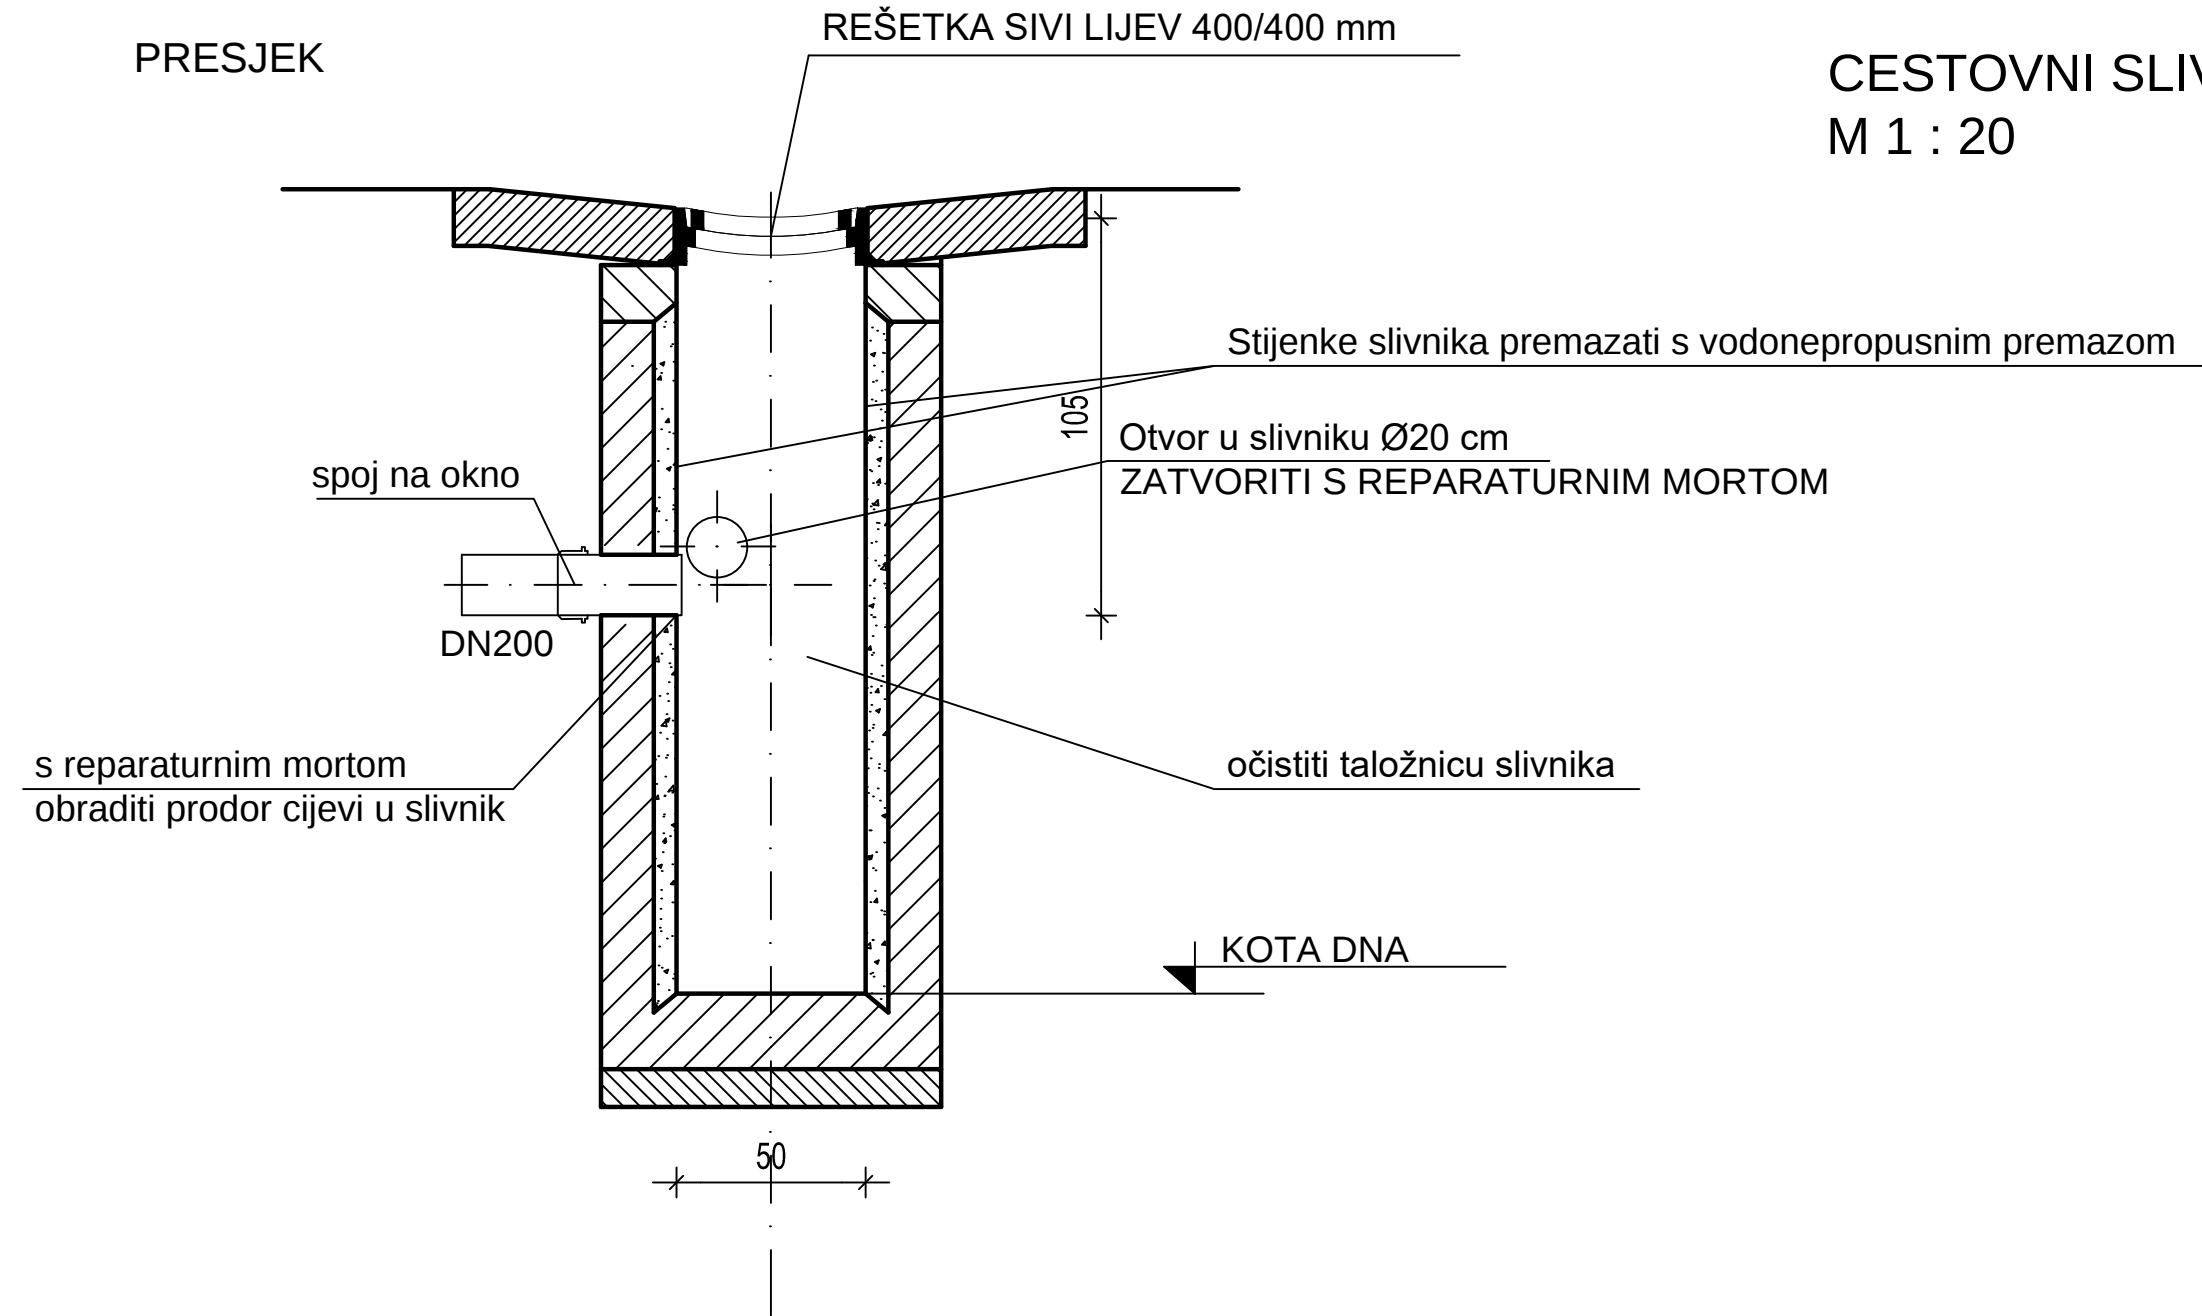

TLOCRT

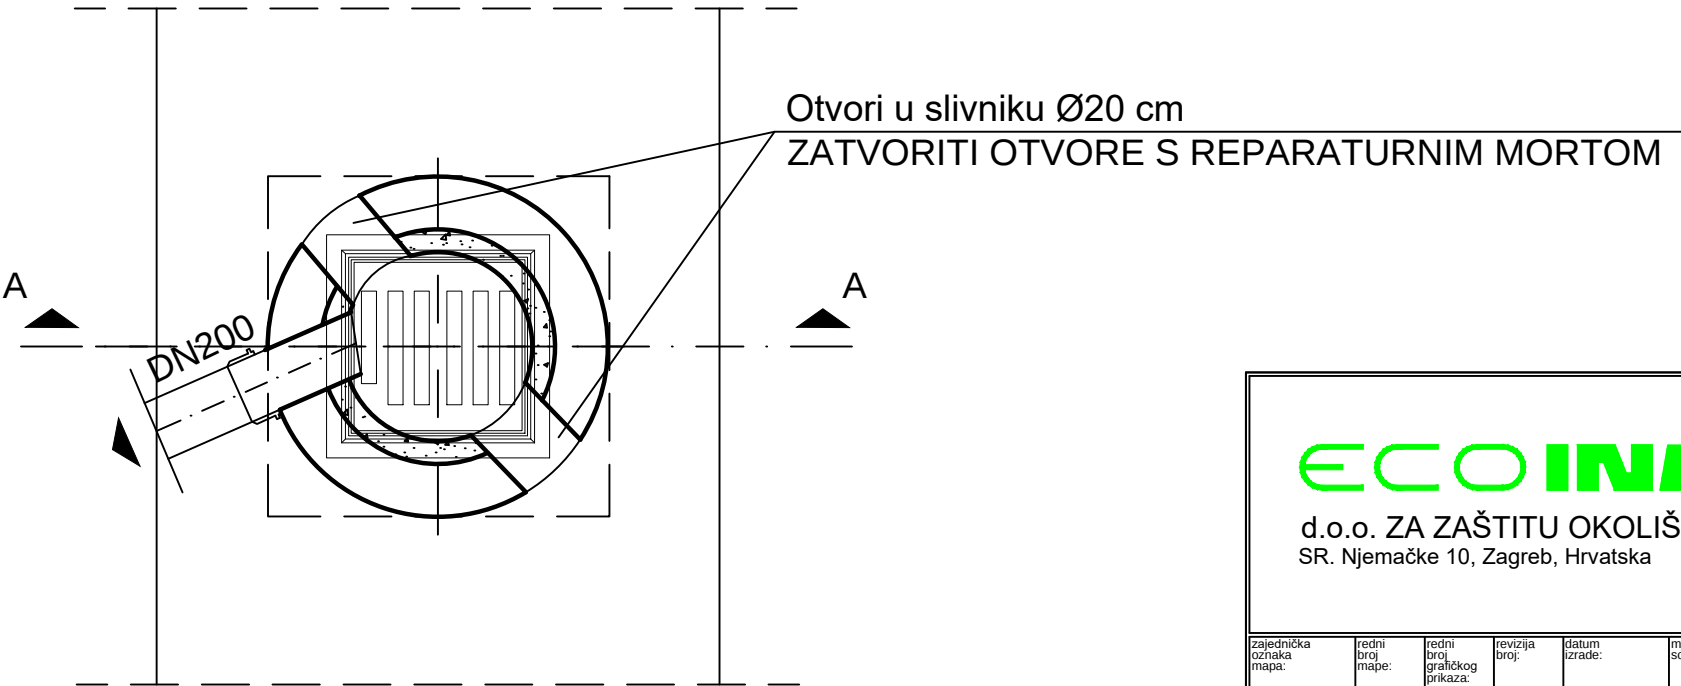

ECOINA d.o.o. ZA ZAŠTITU OKOLIŠA SR. Njemačke 10, Zagreb, Hrvatska						suradnik: associate: Dražen Gal, dipl.ing.geoteh.		investitor: client: Hrvatske Autoceste d.o.o. Širolina 4 10000 Zagreb			
						projektant: designer: Karla Čaušević, dipl.ing.građ.		gradjevina: object: VIJADUKT OREŠKOVIĆI, km 135+850 Autocesta A1			
								naziv projekta: IZVEDBENI PROJEKT SANACIJE			
						zajednička oznaka mapi:		redni broj mape:		redni broj grafičkog prikaza:	
2012/7-IZ		1		3		0		10.2021.		1 : 20	
Tomislav Matoic, mag.ing.aedif.						strukovna odrednica projekta: GRAĐEVINSKI PROJEKT		naziv projektiranog djela građevine: VIJADUKT OREŠKOVIĆI			
						sadržaj: content: CESTOVNI SLIVNIK - PRIJEDLOG SANACIJE					