


8 PRILOZI

Prilog 1 :Nacrt za sanaciju dilatacijske reške

Prilog 2 :Situacija zone radova

POPREČNI PRESJEK TUNELSKJE CIJEVI

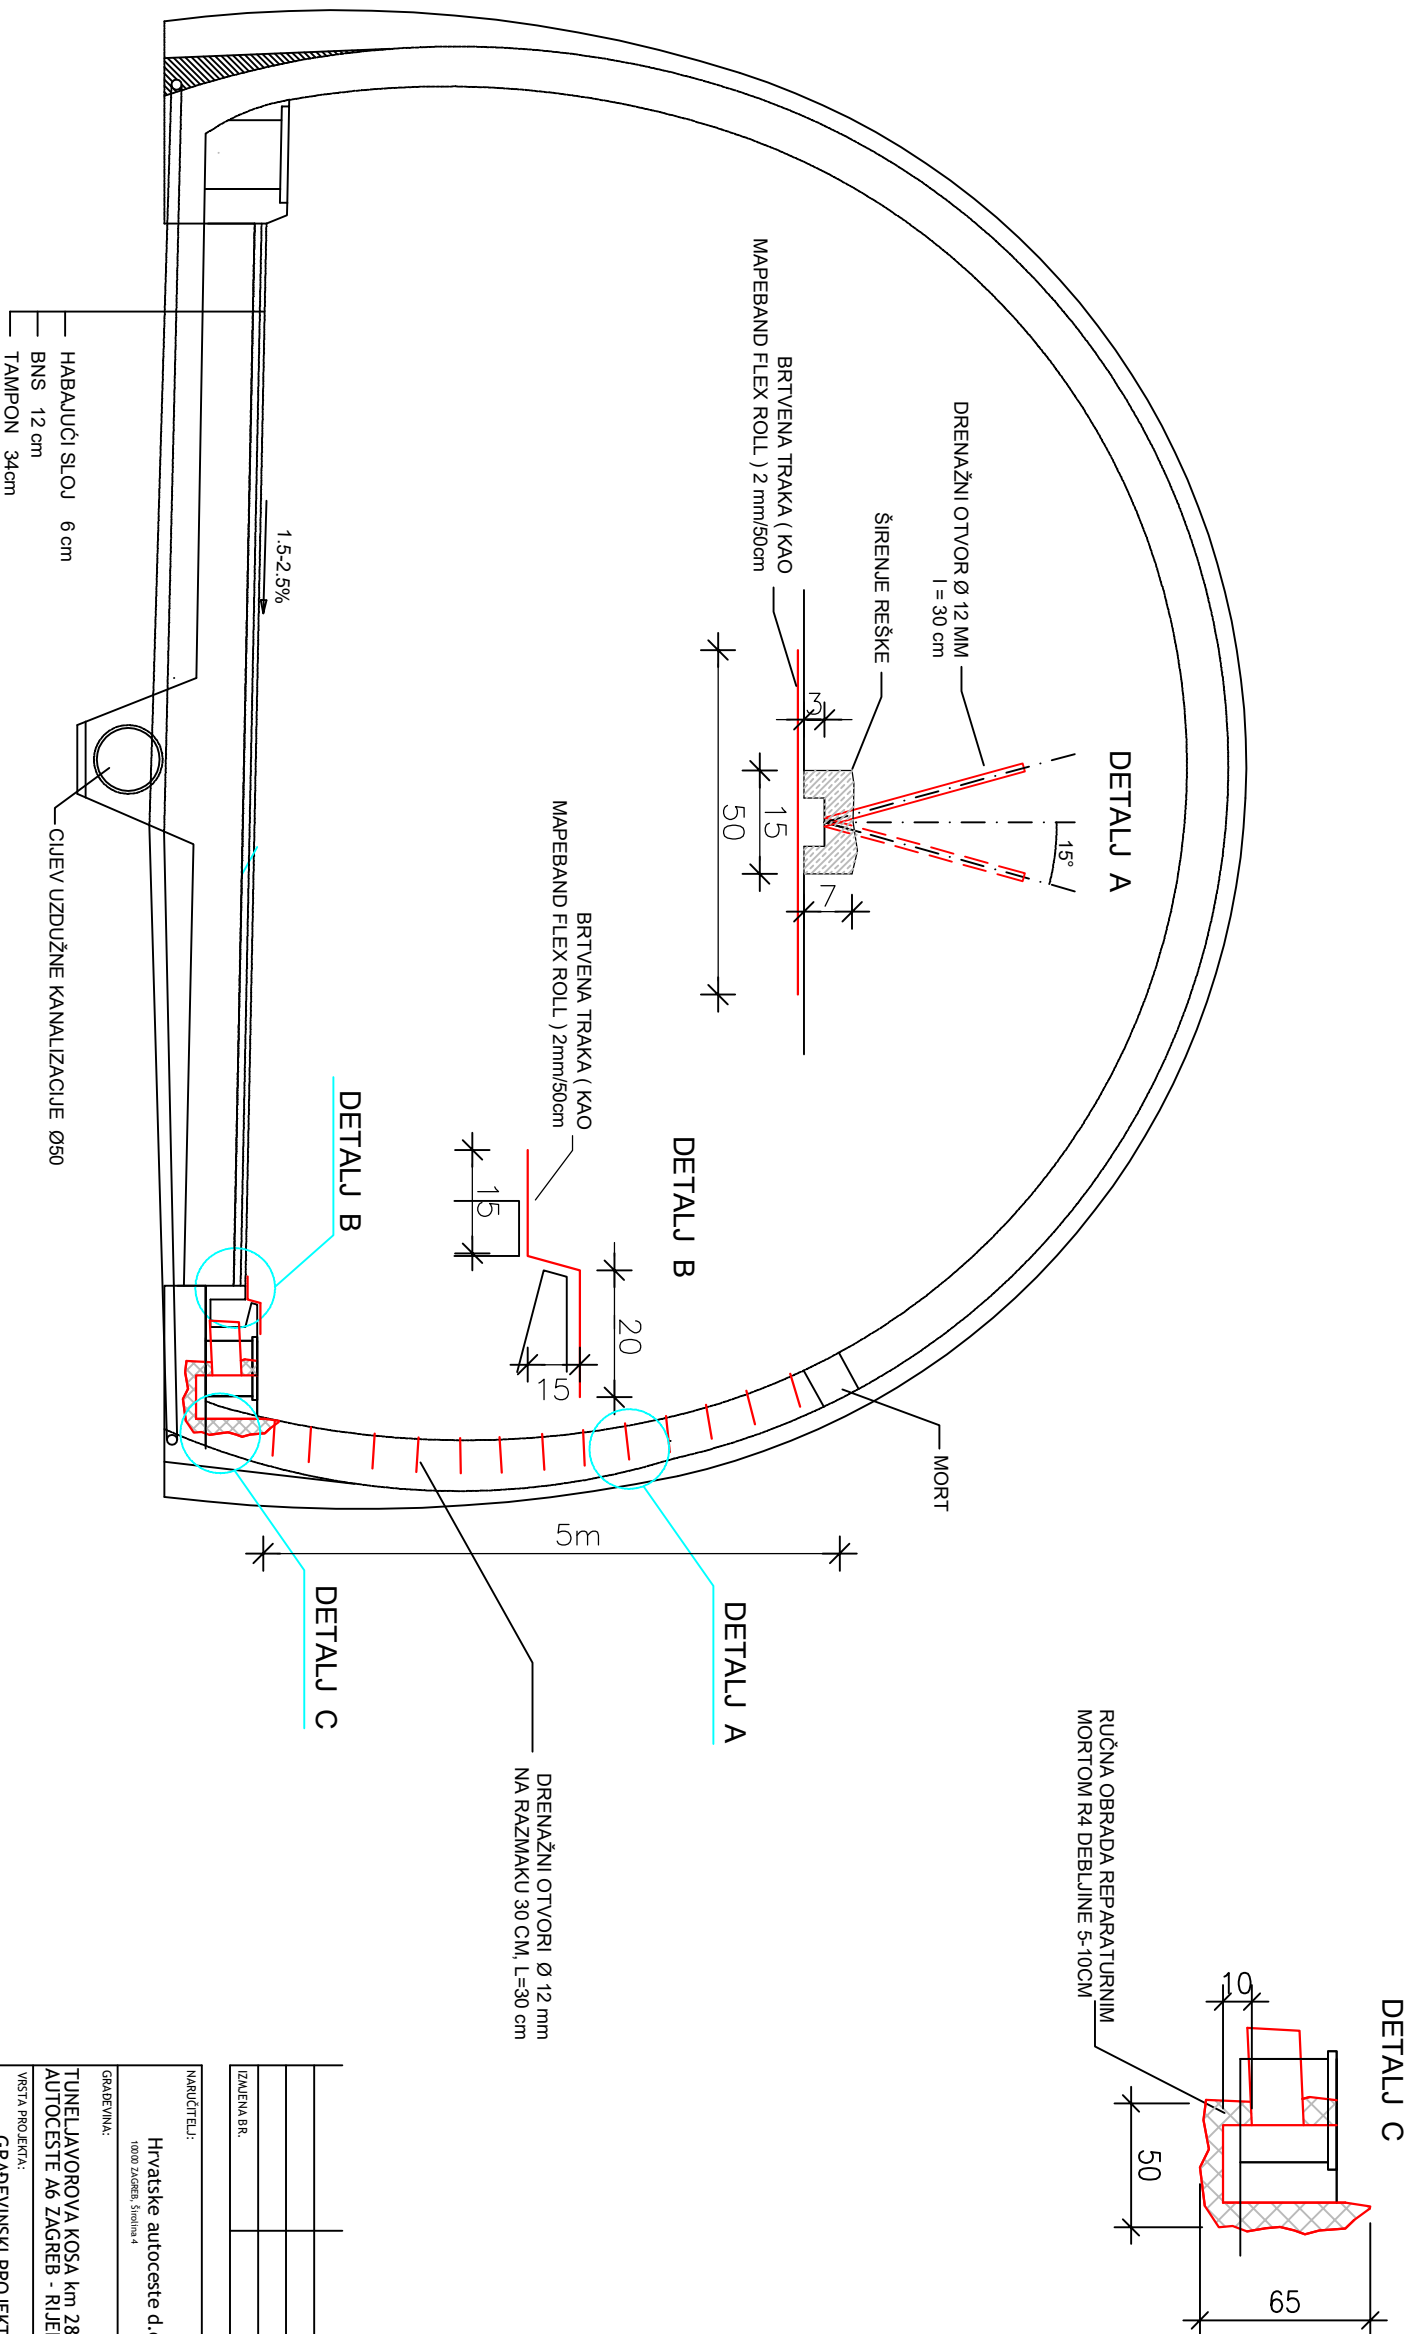

IZMJENA BR.	OPIS	DATUM	POTPIS

NARUČITELJ:

Hrvatske autoceste d.o.o.
10000 Zagreb, Šetlistina 4

GRADJEVINA:

TUNEL JAVOROVA KOSA km 28+350
AUTOCESTE A6 ZAGREB - RIJEKA

VISTA PROJEKTA:

GRADEVINSKI PROJEKT

RAZINA PROJEKTA:

IZVEĐBENI PROJEKT

ŠKOLJKA:

GLAVNI PROJEKTANT:

mr. sc. Krunoslav Mavarić, dipl. ing. građ.

MAŠTERILO:
1:200

DATUM:
OŽUJAK, 2022.

KNJIGA:

BROJ PROJEKTA:
72180-IZP-123/22


Broj ovlaštenja: G 595

SURADNIK:
Tanja Landekić, dipl. ing. građ.

BROJ PRILOGA:
1

OZNAKA DOKUMENTA:
72180 - IZP - 123 - 22

SITUACIJA S PRIKAZOM ZONE OBUHVATA RADOVA

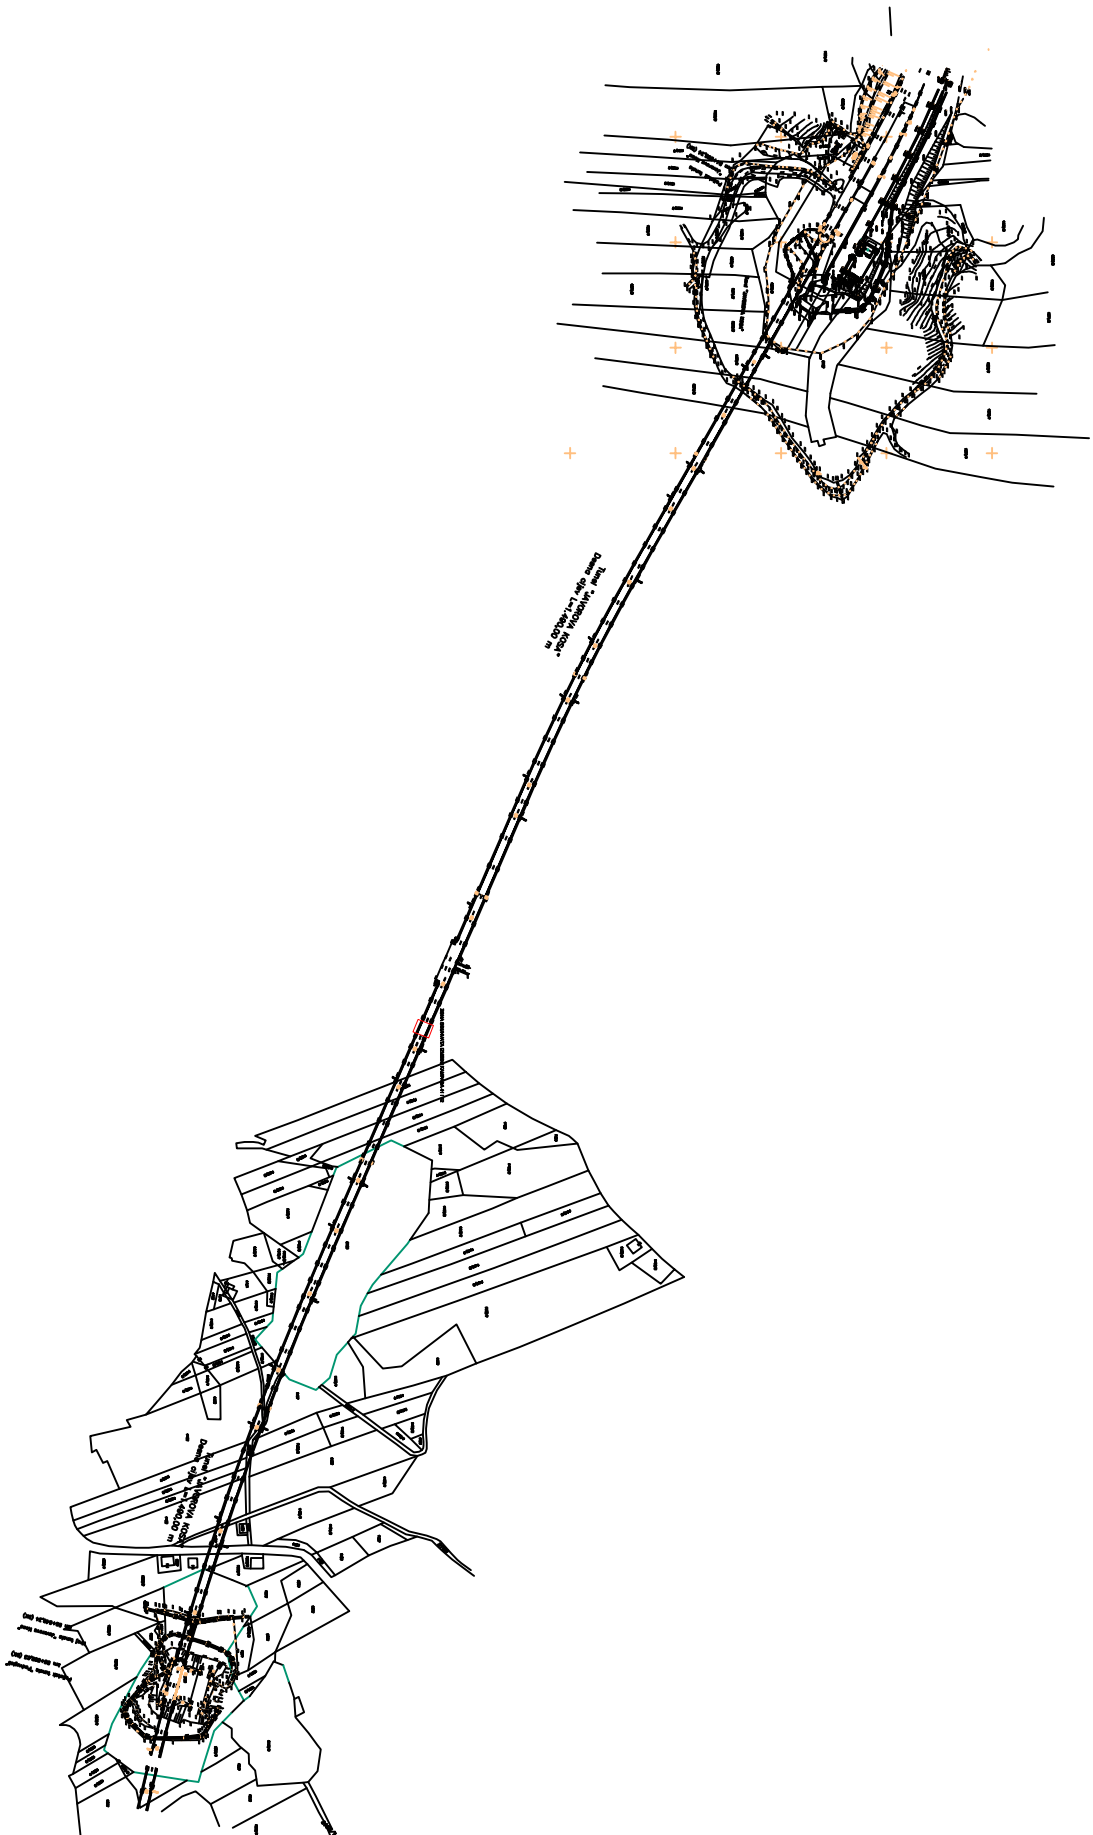

IZMJENA BR.	OPIS	DATUM	POTPIS

NARUČITELJ:

Hrvatske autoceste d.o.o.
10000 Zagreb, Šetlistna 4

GRADJEVINA:

TUNELJAVOROVA KOSA km 28+350
AUTOCESTE A6 ZAGREB - RIJEKA

VISTA PROJEKTA:

GRADJEVINSKI PROJEKT

RAZINA PROJEKTA:

ZONA OBUHVATA

SAOPŠTIL:



INSTITUT IGH d.d.
Javna Agencija za geodetske poslove

ZAJEDNIČKA OZNAKA PROJEKTA:

GLAVNI PROJEKTANT:

mr.sc. Krunoslav Mavcar, dipl.ing.građ.

MAŠTERLO:
1:200

DATUM:
OŽUJAK, 2022.

KNJIGA:

BROJ PROJEKTA:
72180-IZP-123/22

SURADNIK:

Tanja Landeka, dipl.ing.građ.

BROJ PRILOGA:

2

OZNAKA DOKUMENTA: 72180 - IZP - 123 - 22