


8 PRILOZI

Prilog 1 :Nacrt za sanaciju dilatacijske reške


Prilog 2 :Situacija zone radova

TUNEL SOPAČ: PROJEKT SANACIJE DILATACIJE BETONSKE OBLOGE DESNE STRANE U TUNELU SOPAČ


POPREČNI PRESJEK TUNELSKJE CIJEVI

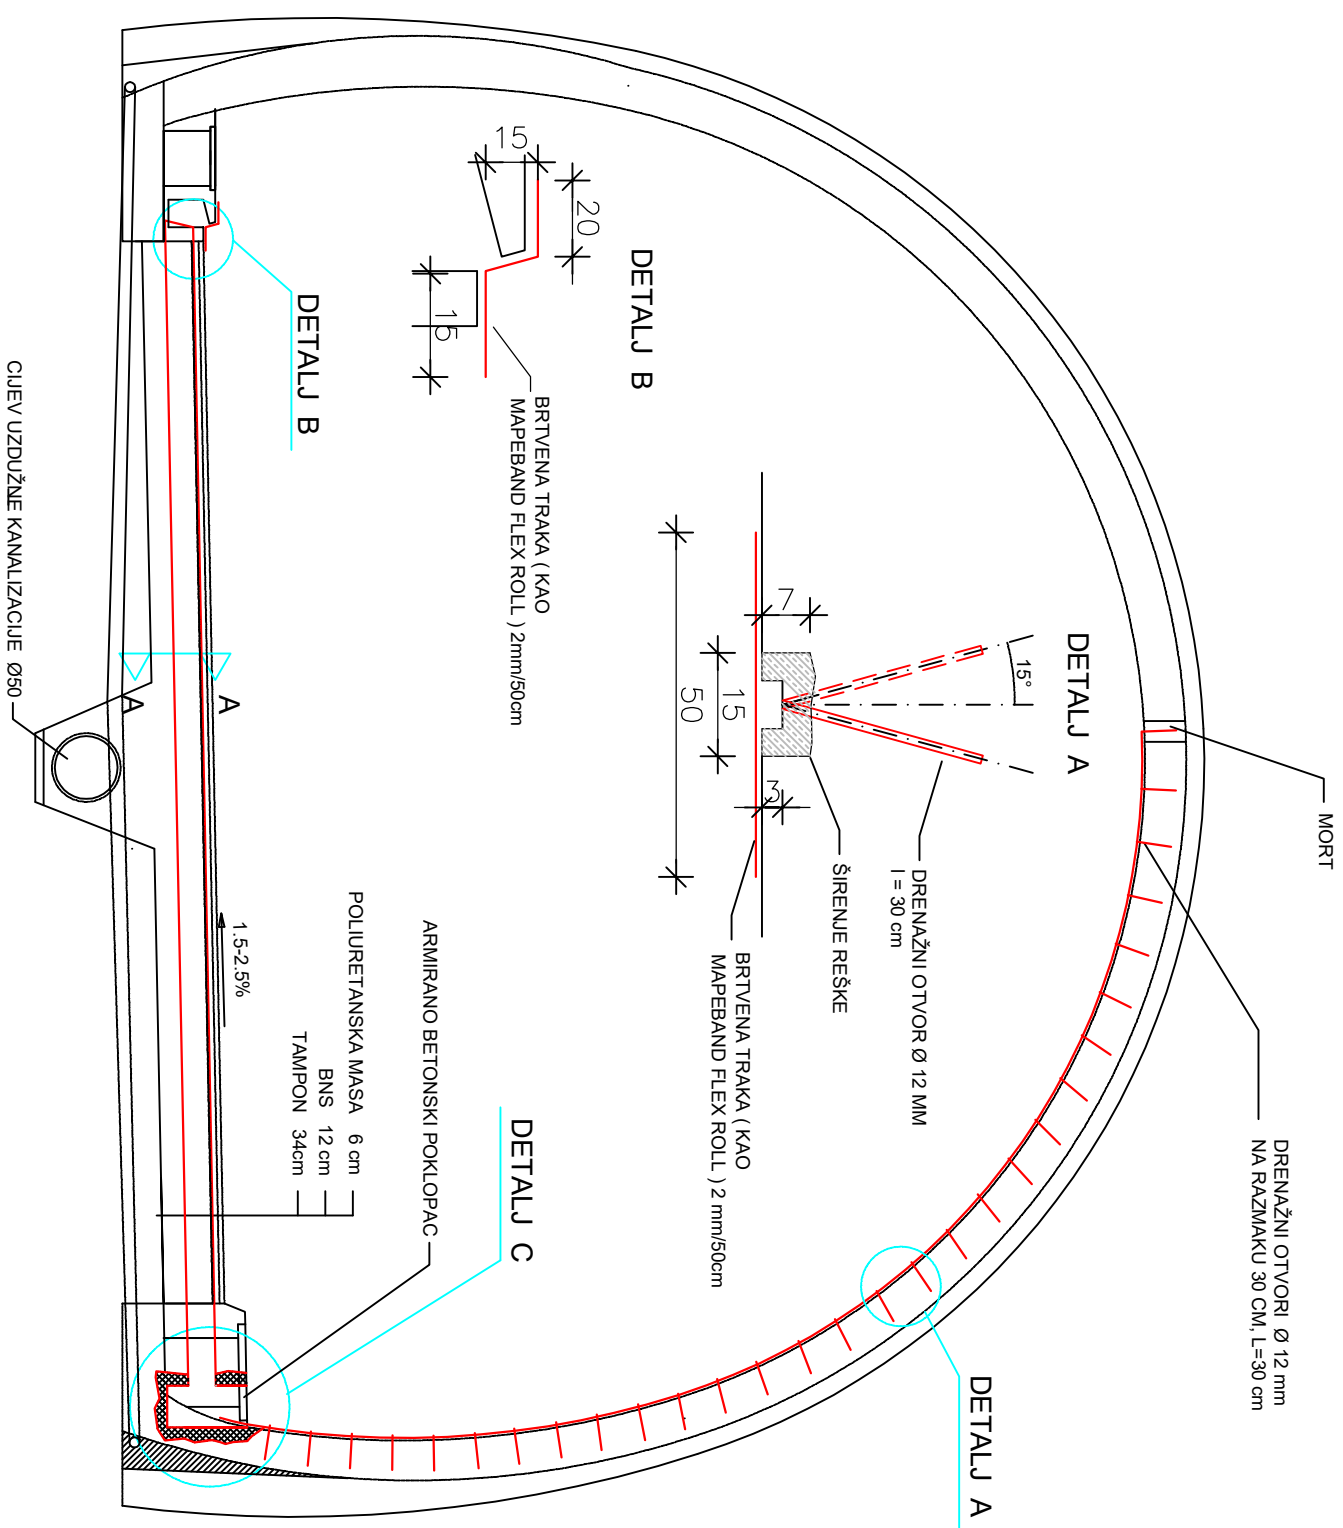

DETALJ C

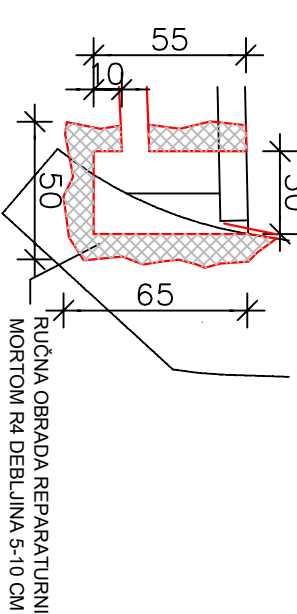

PRESJEK A-A

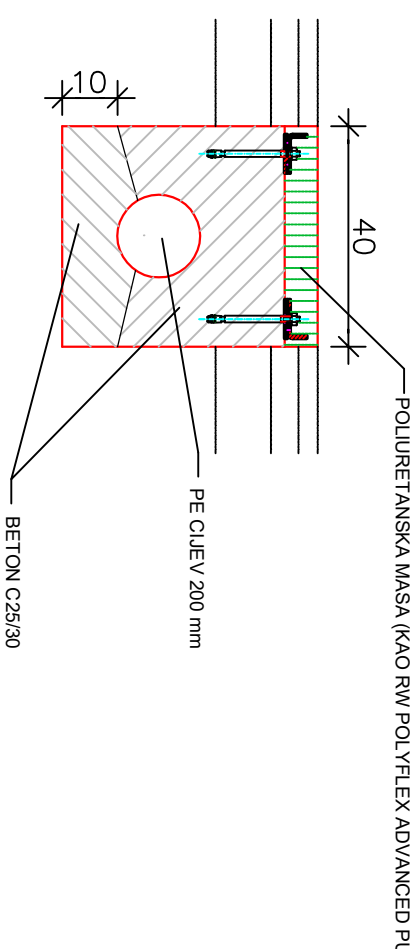

IZMJENA BR.	OPIS	DATUM	POTPIS

NARUČITELJ:

Hrvatske autoceste d.o.o.
10000 Zagreb, Šteta 4

GRAĐEVINA:

TUNEL SOPAČU km 44+700
AUTOCESTE A6 ZAGREB - RIJEKA

VISTA PROJEKTA:

GRAĐEVINSKI PROJEKT

RAZINA PROJEKTA:

IZVEĐBENI PROJEKT

ŠKOLJKA:

1

GLAVNI PROJEKTANT:

mr. sc. Krunoslav Mavcar, dipl. ing. građ.

1:25, 1:50

DATUM: VELJAČA, 2022.

KNJIGA: 1

BROJ PROJEKTA: 72180-IZP-127/22


BROJ PRILOGA: 1

Broj ovlaštenja: G 595

SURADNIK: Tanja Landeka, dipl. ing. građ.

OZNAKA DOKUMENTA: 72180 - IZP - 127 - 22

SITUACIJA SA PRIKAZOM ZONE OBUHVATA RADOVA

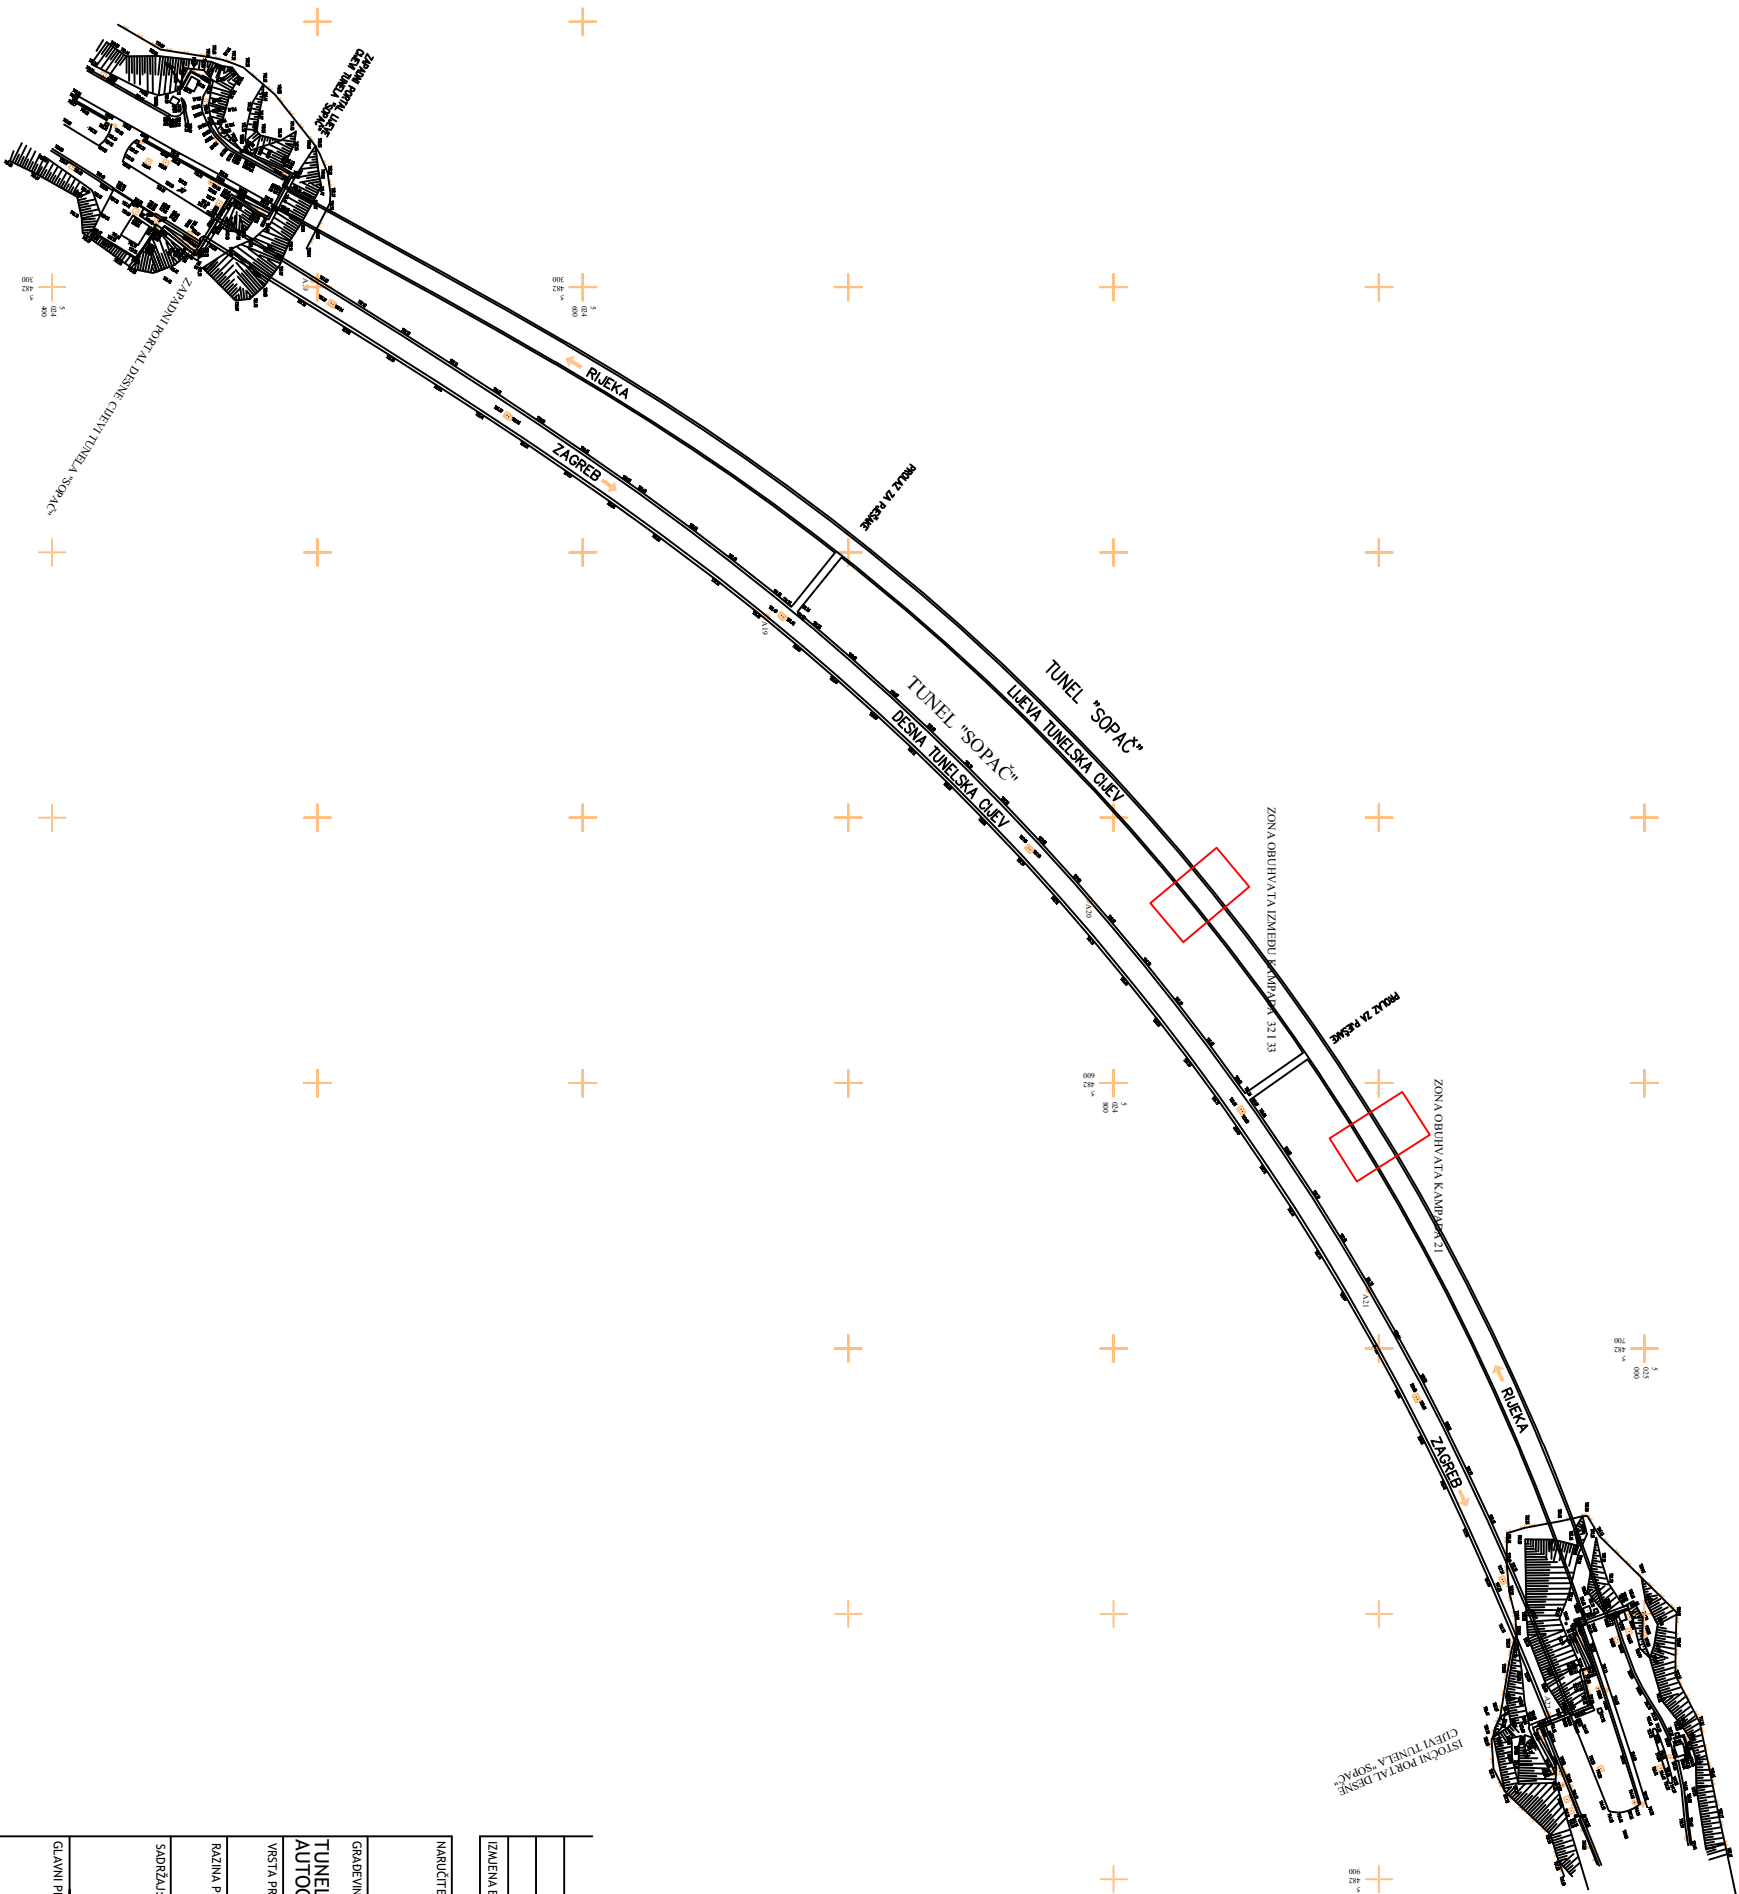

IZMJENA BR.	OPIS	DATUM	POTPIS

NARUČITELJ:

Hrvatske autoceste d.o.o.
10000 Zagreb, Šetlistina 4

GRADEVINA:

TUNEL SOPAČU km 44+700
AUTOCESTE A6 ZAGREB - RUEKA

VISTA PROJEKTA:

GRADEVINSKI PROJEKT

RAZINA PROJEKTA:

ZONA OBUHVATA

ŠKOLJKA:

GLAVNI PROJEKTANT:

mr. sc. Krunoslav Mavarić, dipl. ing. građ.

1:2000

DATUM:

VELJAČA, 2022.

KNJIGA:

BROJ PROJEKTA: 72180-IZP-127/22

BROJ PRILOGA:

2

SURADNIK:

Tanja Landekić, dipl. ing. građ.

OZNAKA DOKUMENTA: 72180 - IZP - 127 - 22



INSTITUT IGH d.d.

Javna Agencija za geotehničko inženjering