


Investitor: **Hrvatske autoceste d.o.o.**

Širolina 4, 10000 Zagreb

Građevina: **Most preko Lateralnog kanala - sustav oborinske odvodnje**

Lokacija: **Autocesta A5, stac km 74+880**


B.6 GRAFIČKI PRILOZI

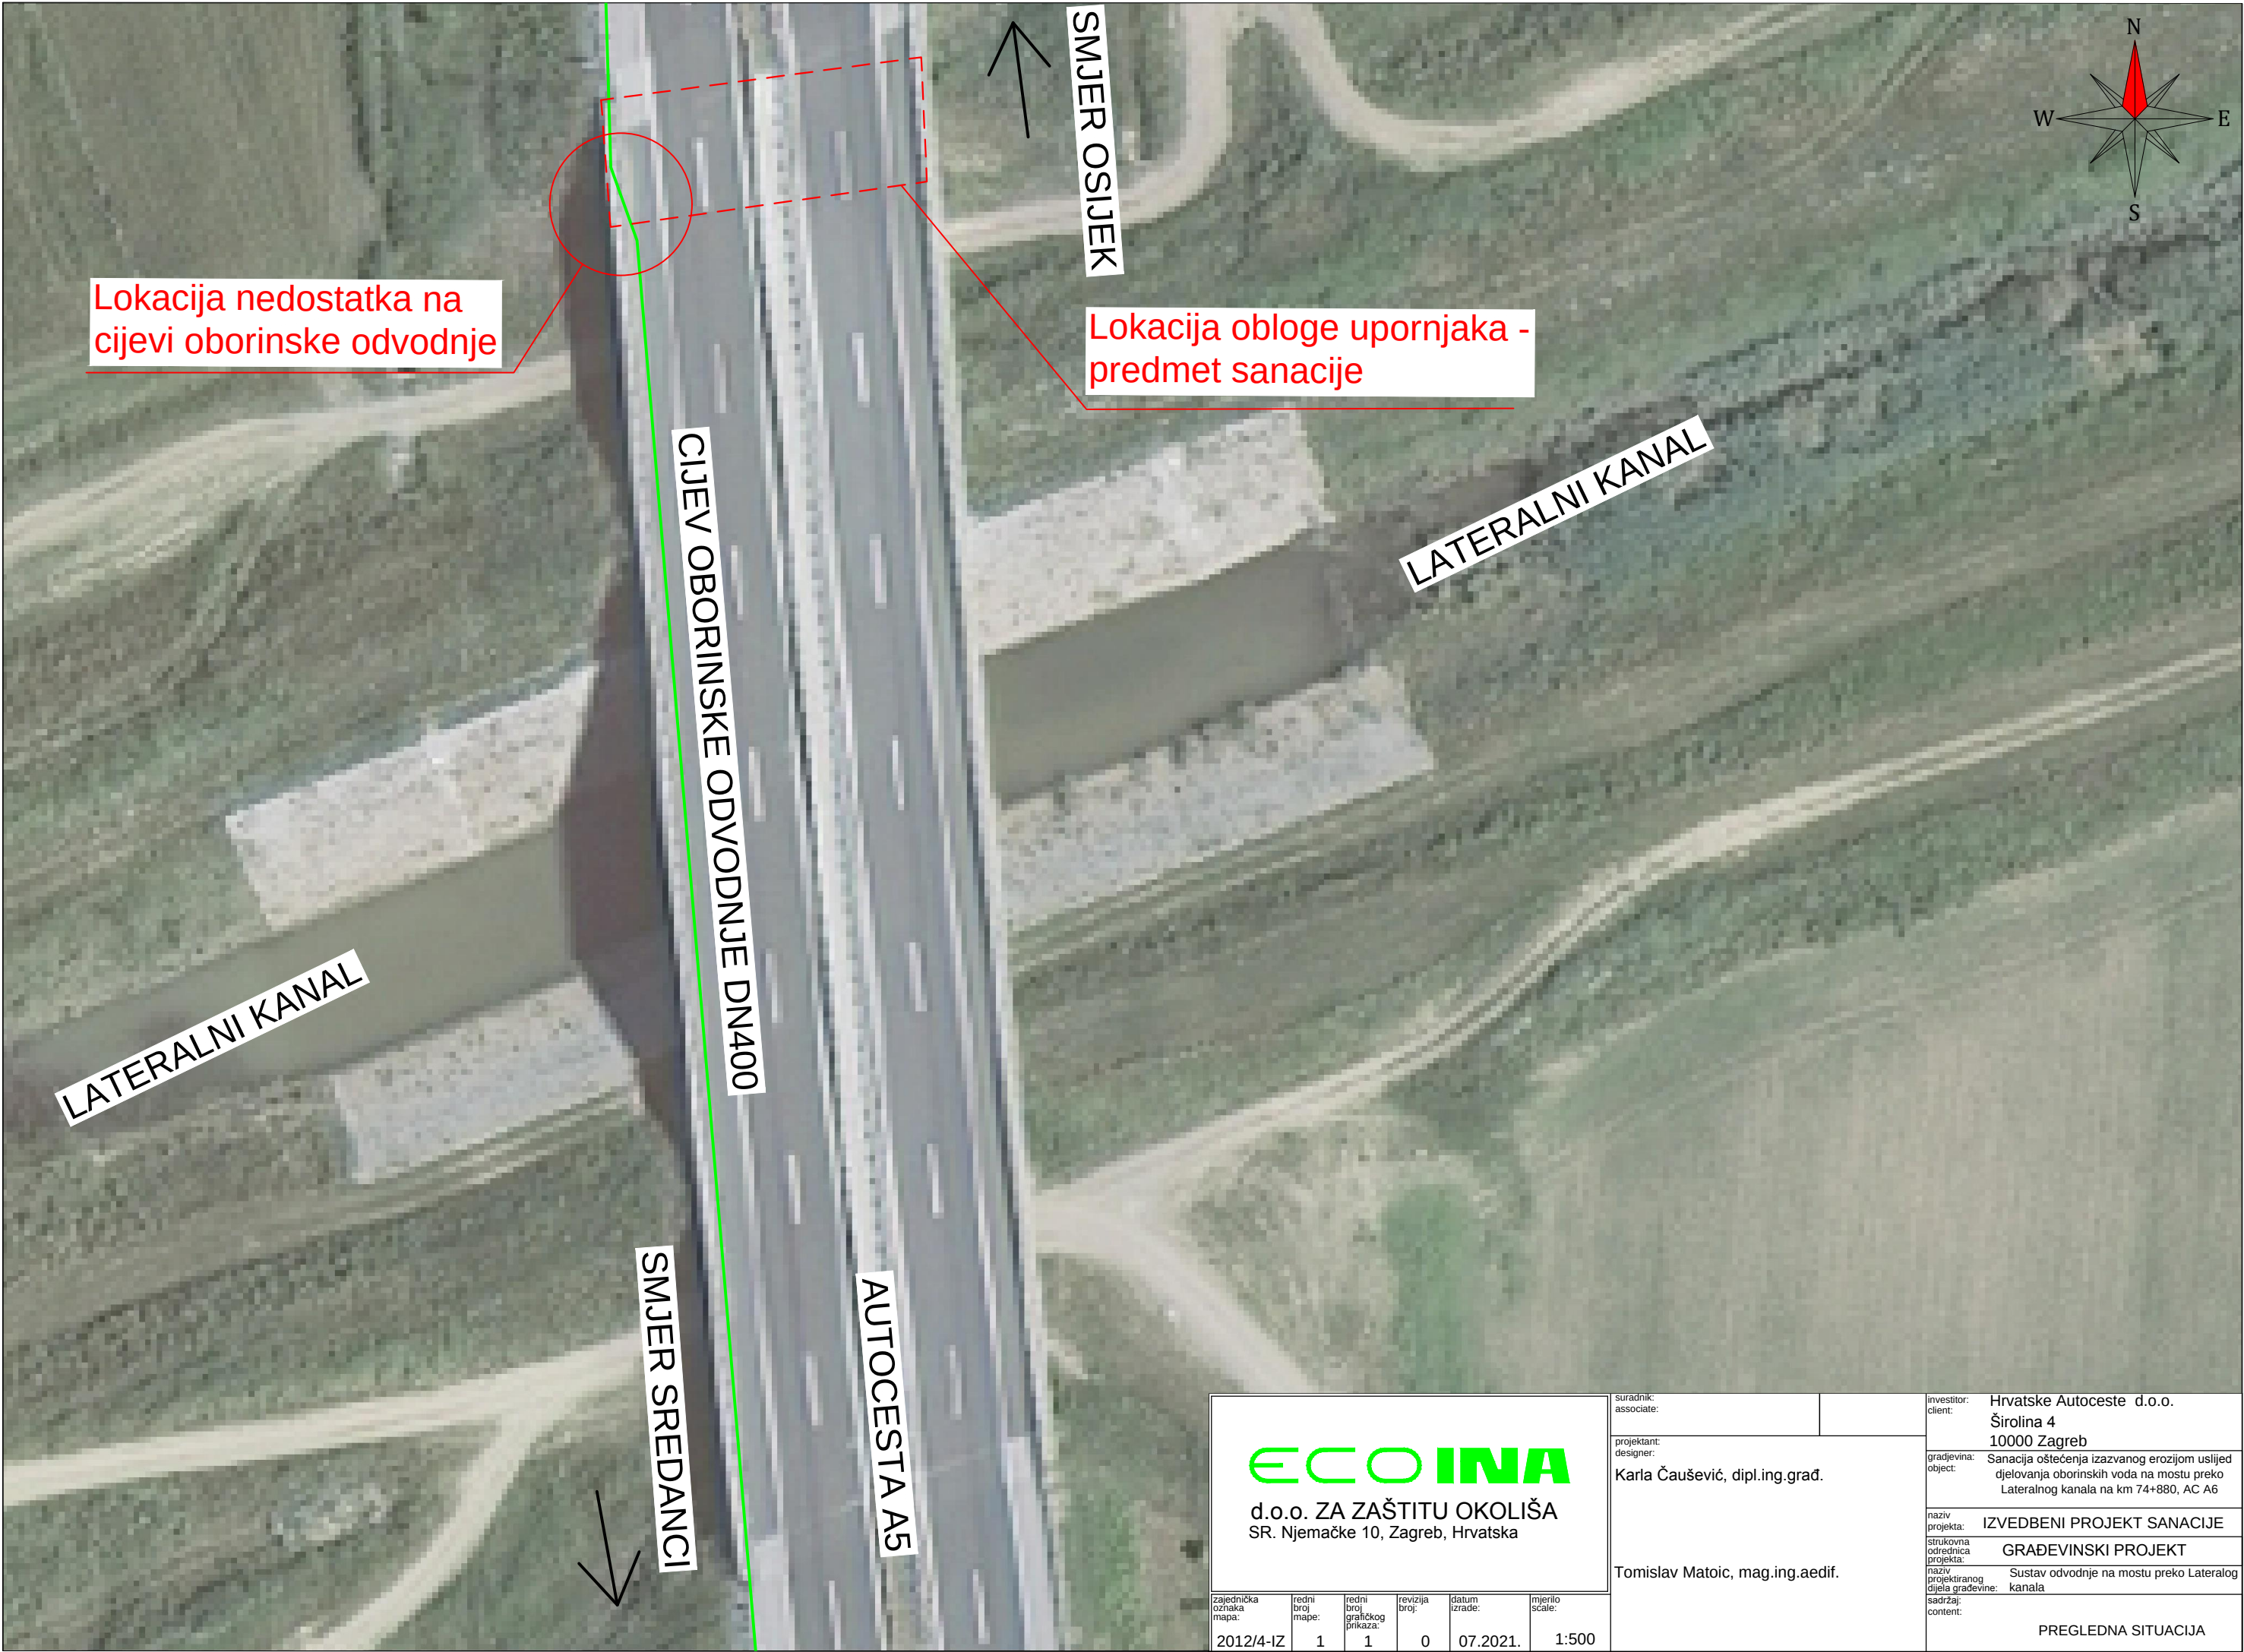

ECOINA d.o.o. ZA ZAŠTITU OKOLIŠA SR. Njemačke 10, Zagreb, Hrvatska						suradnik: associate:		investitor: client:		Hrvatske Autoceste d.o.o.	
						projektant: designer:		Karla Čaušević, dipl.ing.građ.		Širolina 4 10000 Zagreb	
						Tomislav Matoic, mag.ing.aedif.				gradjevina: object:	
						naziv projekta:		IZVEDBENI PROJEKT SANACIJE		strukovna odrednica projekta:	
naziv projektiranog djela građevine:		Sustav odvodnje na mostu preko Lateralog kanala		sadržaj: content:		PREGLEDNA SITUACIJA					
zajednička oznaka mapa:		redni broj mape:		redni broj grafičkog prikaza:		revizija broj:		datum izrade:		mjerilo scale:	
2012/4-IZ		1		1		0		07.2021.		1:500	

POSTOJEĆE STANJE - ODVODNE CIJEVI

TLOCRT

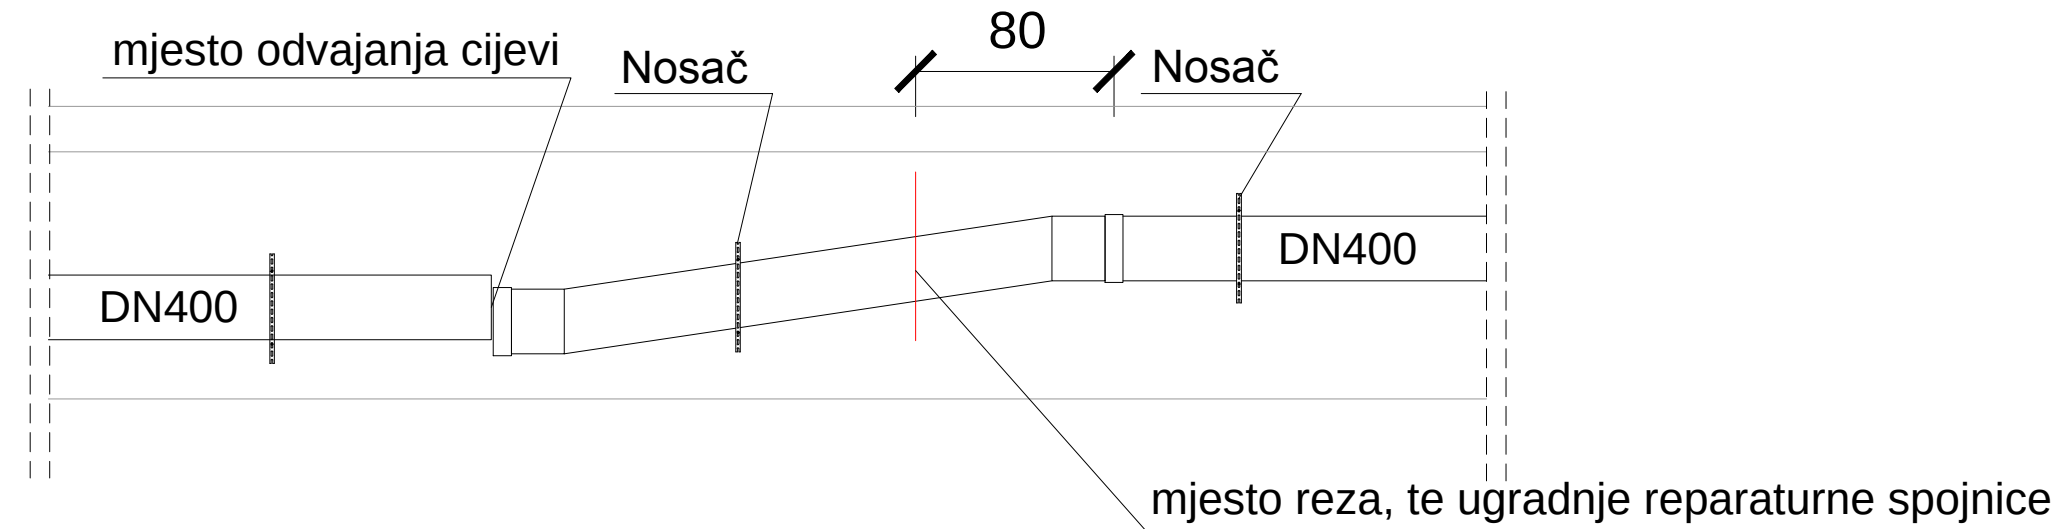

POGLED




NAPOMENA:
- na udaljenosti cca 80 cm od čvrstog spoja
prerezati cijev

ECOINA d.o.o. ZA ZAŠTITU OKOLIŠA SR. Njemačke 10, Zagreb, Hrvatska						suradnik: associate:	investitor: client:
						projektant: designer:	Širolina 4 10000 Zagreb
						Karla Čaušević, dipl.ing.građ.	gradjevina: object:
							Sanacija oštećenja izazvanog erozijom uslijed djelovanja oborinskih voda na mostu preko Lateralnog kanala na km 74+880, AC A6
							naziv projekta:
							IZVEDBENI PROJEKT SANACIJE
							strukovna odrednica projekta:
							GRAĐEVINSKI PROJEKT
							naziv projektiranog djela građevine:
							Sustav odvodnje na mostu preko Lateralog kanala
							sadržaj: content:
							Postojeće stanje - odvodne cijevi
zajednička oznaka mapa:	redni broj mape:	redni broj grafičkog prikaza:	revizija broj:	datum izrade:	merilo scale:		
2012/4-IZ	1	02	0	07.2021.	1:50		

SANIRANO STANJE - ODVODNE CIJEVI


TLOCRT

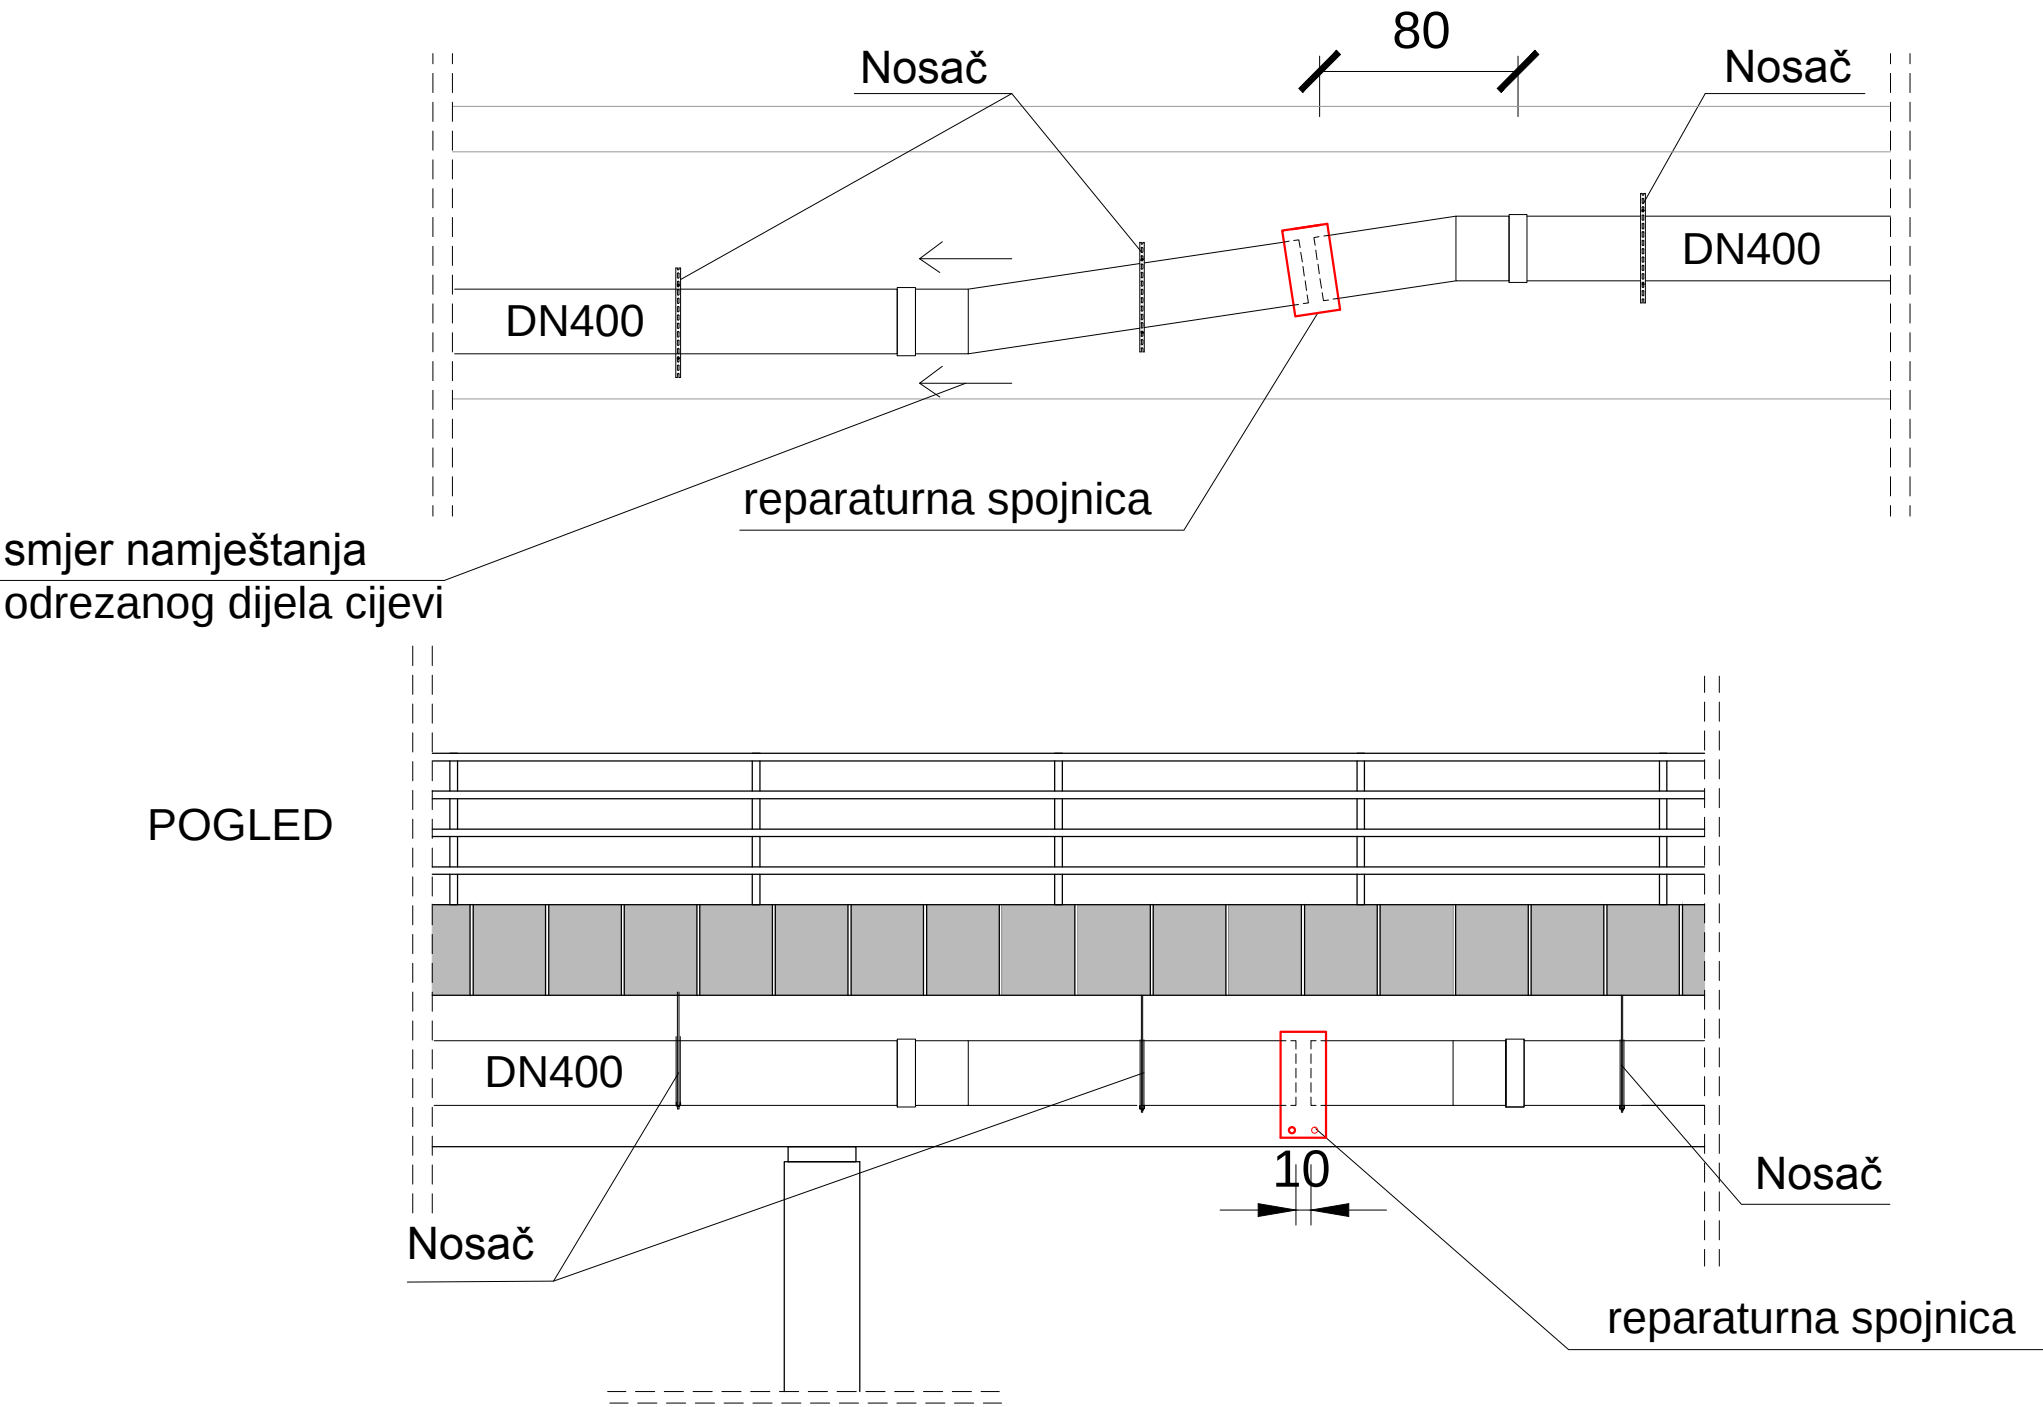


ECOINA d.o.o. ZA ZAŠTITU OKOLIŠA SR. Njemačke 10, Zagreb, Hrvatska						suradnik: associate:				investitor: client:		Hrvatske Autoceste d.o.o. Širolina 4 10000 Zagreb	
						projektant: designer:		Karla Čaušević, dipl.ing.građ.		gradjevina: object:		Sanacija oštećenja izazvanog erozijom uslijed djelovanja oborinskih voda na mostu preko Lateralnog kanala na km 74+880, AC A6	
										naziv projekta:		IZVEDBENI PROJEKT SANACIJE	
						zajednička oznaka mapa:		redni broj mape:		redni broj grafičkog prikaza:		revizija broj:	
2012/4-IZ		1		03		0		07.2021.		1:50			
						Tomislav Matoic, mag.ing.aedif.				naziv projekta:		IZVEDBENI PROJEKT SANACIJE	
										strukovna odrednica projekta:		GRAĐEVINSKI PROJEKT	
										naziv projektiranog dijela građevine:		Sustav odvodnje na mostu preko Lateralog kanala	
										sadržaj: content:		Sanirano stanje - odvodne cijevi	

SANACIJA BETONSKE OBLOGE POKOSA UPORNJAKA


PRESJEK B-B

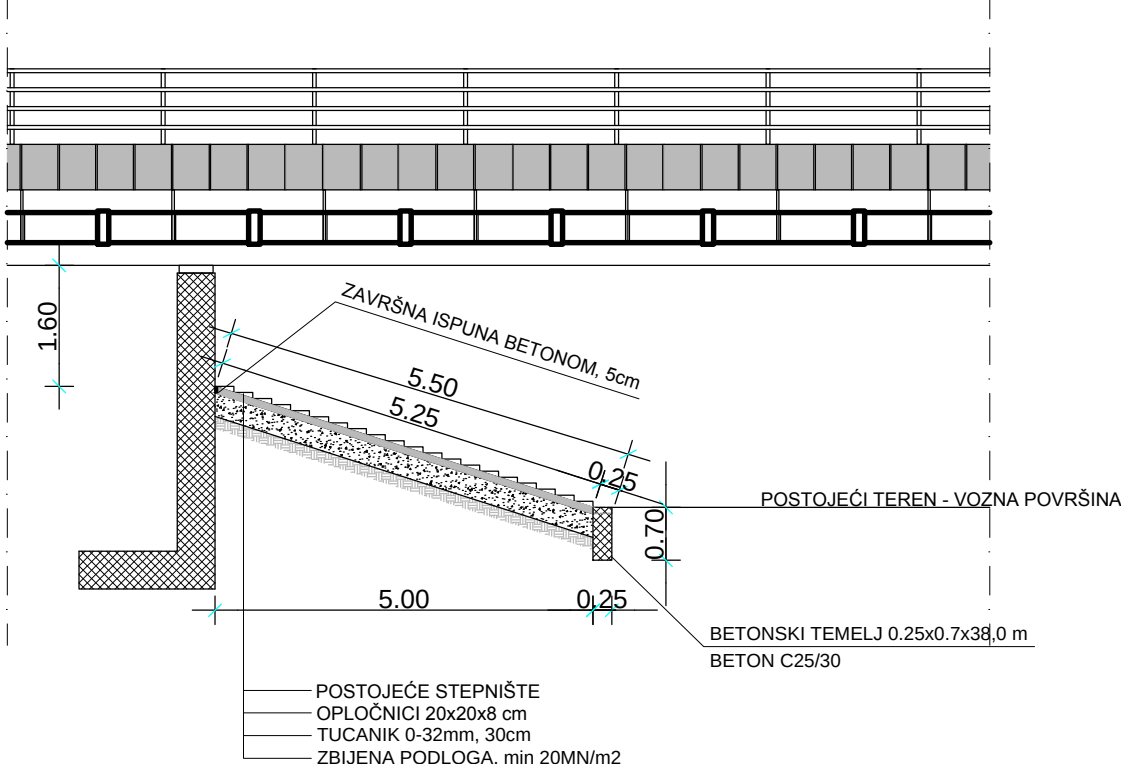

PRESJEK A-A

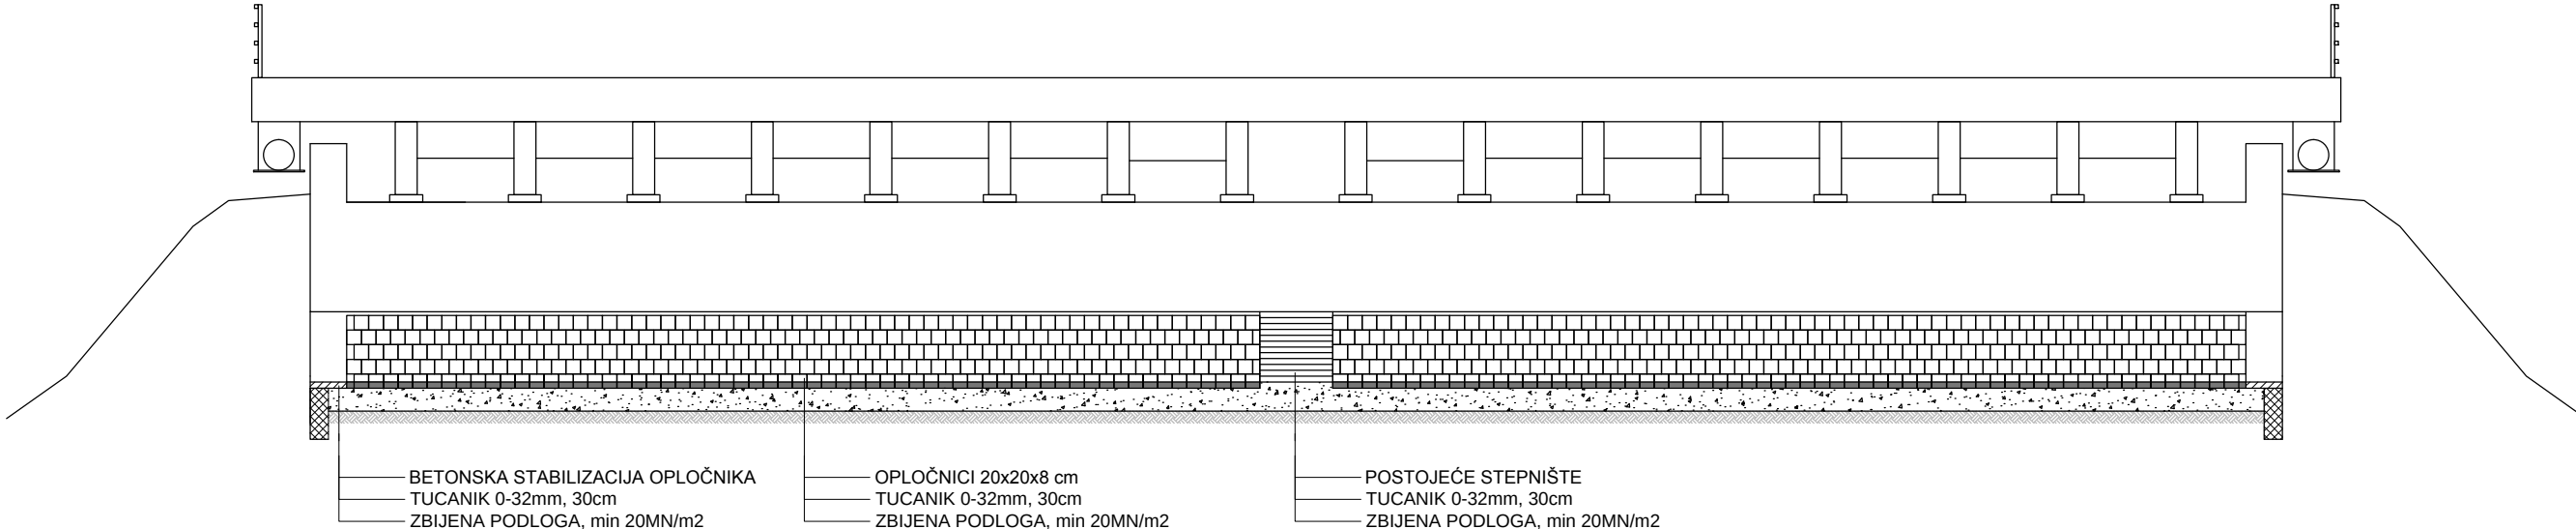

POGLED

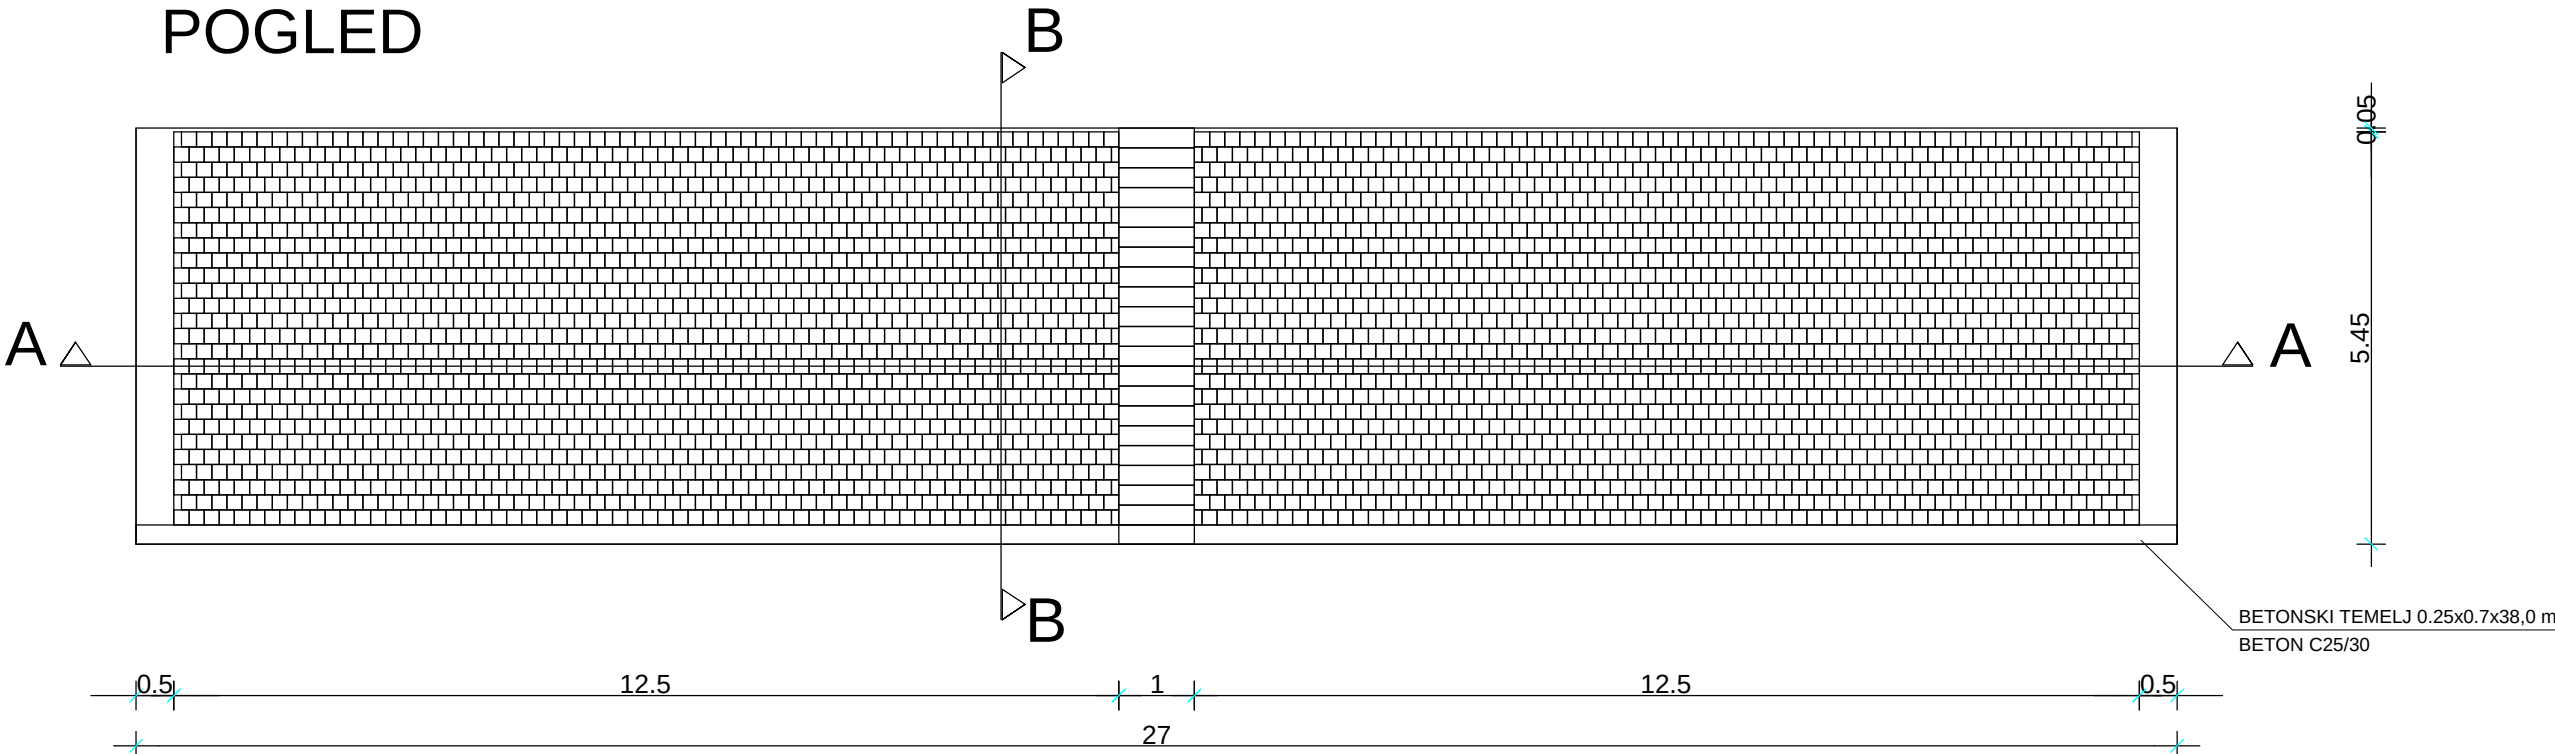

 d.o.o. ZA ZAŠTITU OKOLIŠA SR. Njemačke 10, Zagreb, Hrvatska					suradnik: associate:		investor: client:	
					projektant: designer:		gradjevina: object:	
					Karla Čaušević, dipl.ing.gрад.		Hrvatske Autoceste d.o.o. Širočina 4 10000 Zagreb	
					Tomislav Matoić, mag.ing.aedif.		Sanacija oštećenja izazvanog erozijom uslijed djelovanja oborinskih voda na mostu preko Lateralnog kanala na km 74+880, AC A6	
							naziv projekta: IZVEDBENI PROJEKT SANACIJE	
							strukovna odrednica projekta: GRAĐEVINSKI PROJEKT	
							naziv projektiranog dijela građevine: Sustav odvodnje na mostu preko Lateralnog kanala	
							sadržaj: content:	
							Sanacija betonske obolje pokosa upornjaka	