


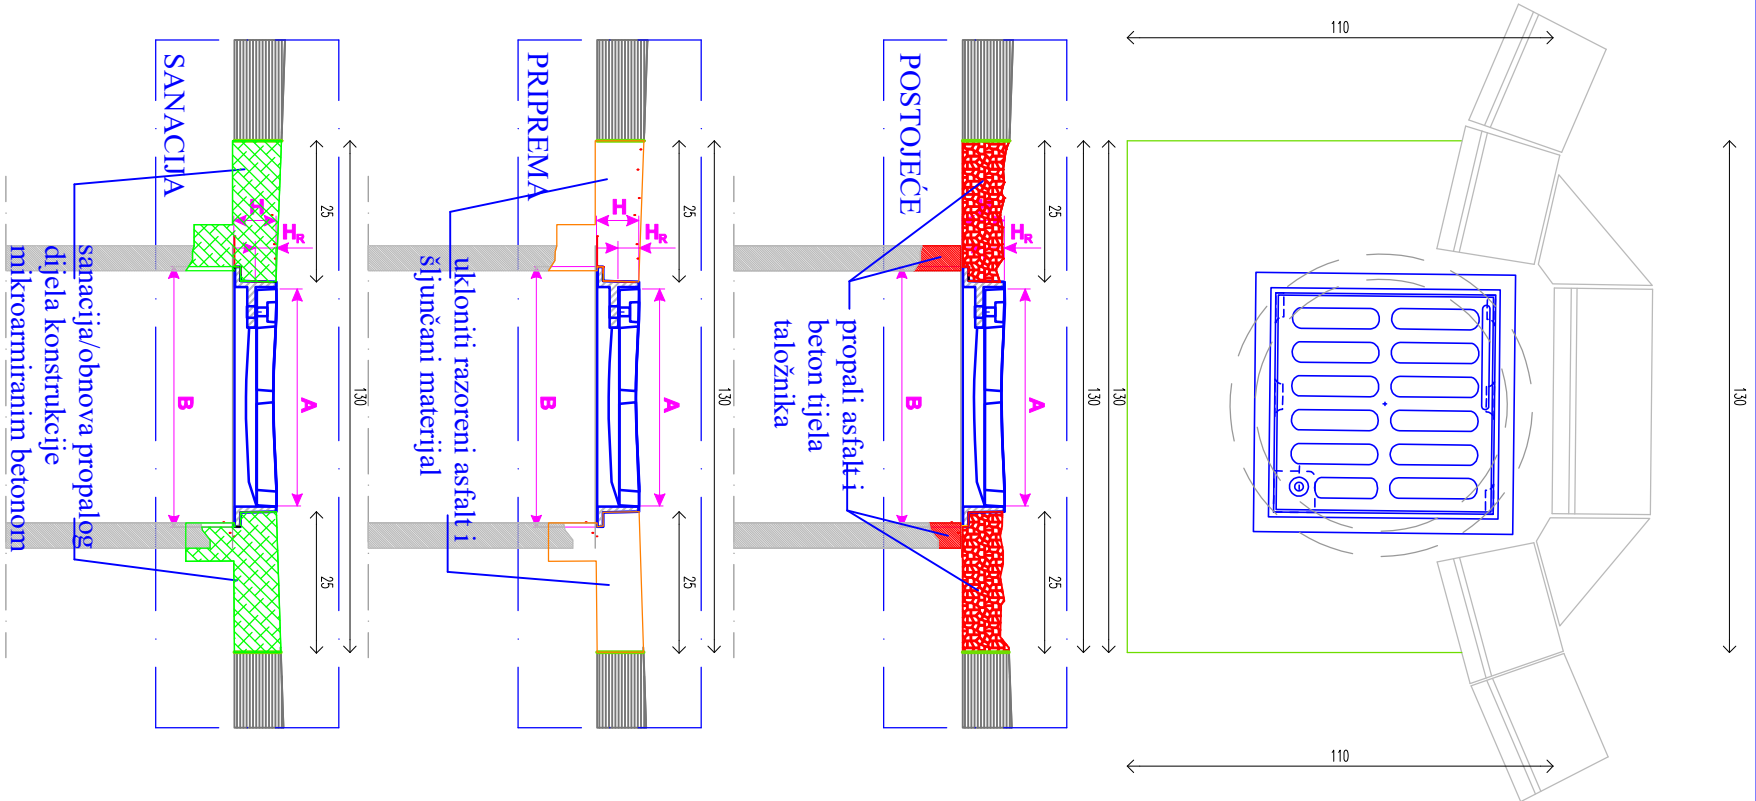


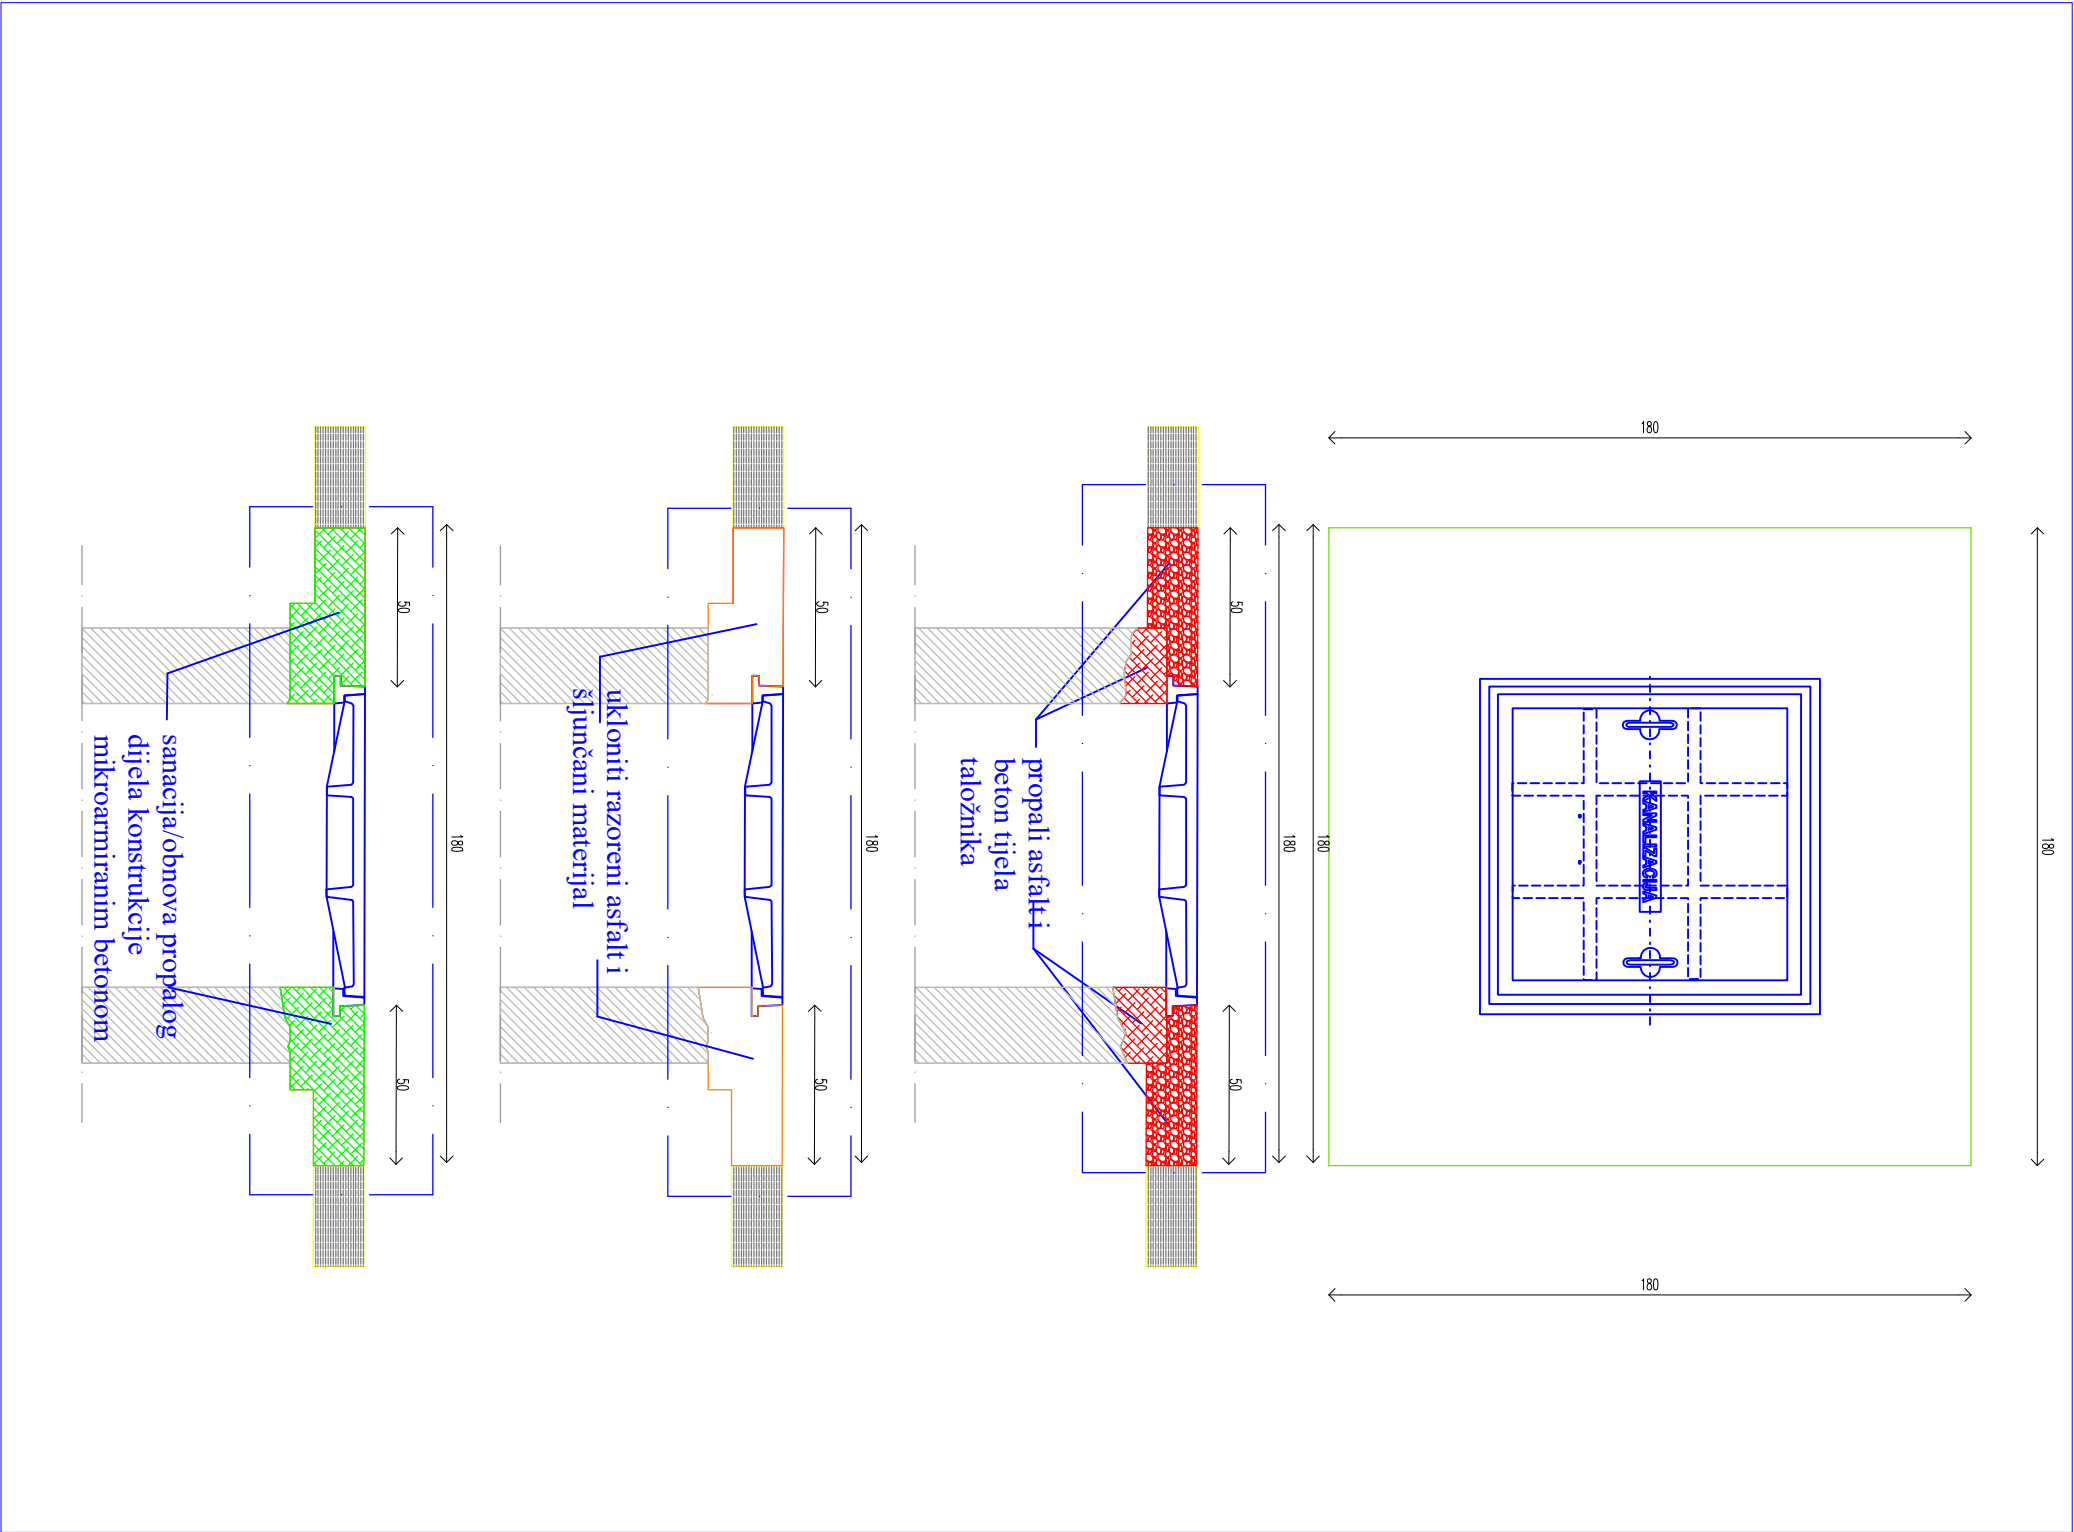


KOLEKTOR SISTEH D.O.O.		INVESTITOR:	
Ivaničgradska 62		HRVATSKE AUTOCESTE D.O.O.	
10000 Zagreb		Širočina 4, 10000 Zagreb	
GRAĐEVINA:		GLAVNI PROJEKTANT:	
Tehnička rješenja sanacije		Emil Pravica, dipl. ing. građ.	
dijelova sustava odvodnje		PROJEKTANT:	
NAZIV PROJEKTA:		Emil Pravica, dipl. ing. građ.	
Izvedbeni projekt		SURADNIK:	
LOKACIJA:		Marijan Fajfar el. teh.	
Odmorište PUO Sokolac jug sliwnil		SURADNIK:	
NAZIV PROJEKTIRANOG DIJELA:		Damir Patko ing.	
Građevinsko tehničko rješenje			
sanacije oštećenih sliwnika			
MJERILO:		Mjesto i	ZOP:
		datum:	IzP-04-
			22023

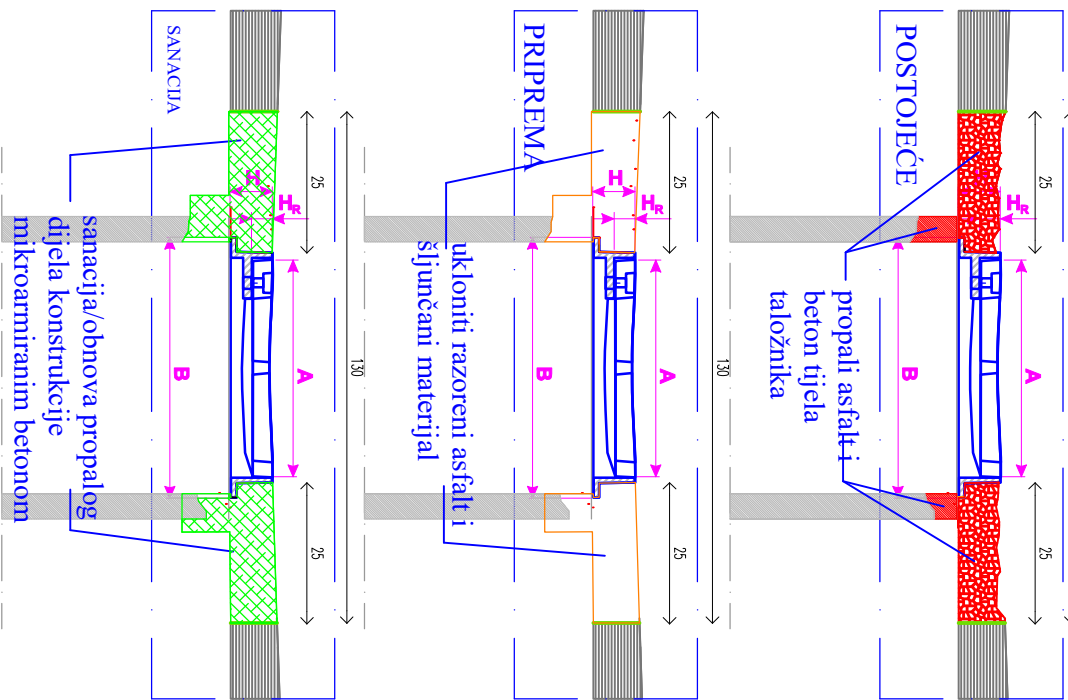


KOLEKTOR SISTEH D.O.O.		INVESTITOR:	
Ivaničgradska 62		HRVATSKE AUTOCESTE D.O.O.	
10000 Zagreb		Štrollina 4, 10000 Zagreb	
GRADEVINA:		GLAVNI PROJEKTANT:	
Tehnička rješenja sanacije dijelova sustava odvodnje		Emil Pravica, dipl.ing.građ.	
NAZIV PROJEKTA:		PROJEKTANT:	
Izvedbeni projekt		Emil Pravica , dipl.ing.građ.	
SURADNIK:			
LOKACIJA:		Marijan Fajfar el.teh.	
Odmorište P UO Sokolac jug okno		SURADNIK:	
NAZIV PROJEKTIRANOG DIJELA:		Damir Patko ing.	
Građevinsko tehničko rješenje			
sanacije oštećenih slivnika			
MJERILO:		Mjesto i	ZOP: TD:
		datum:	12P-04-
			22023

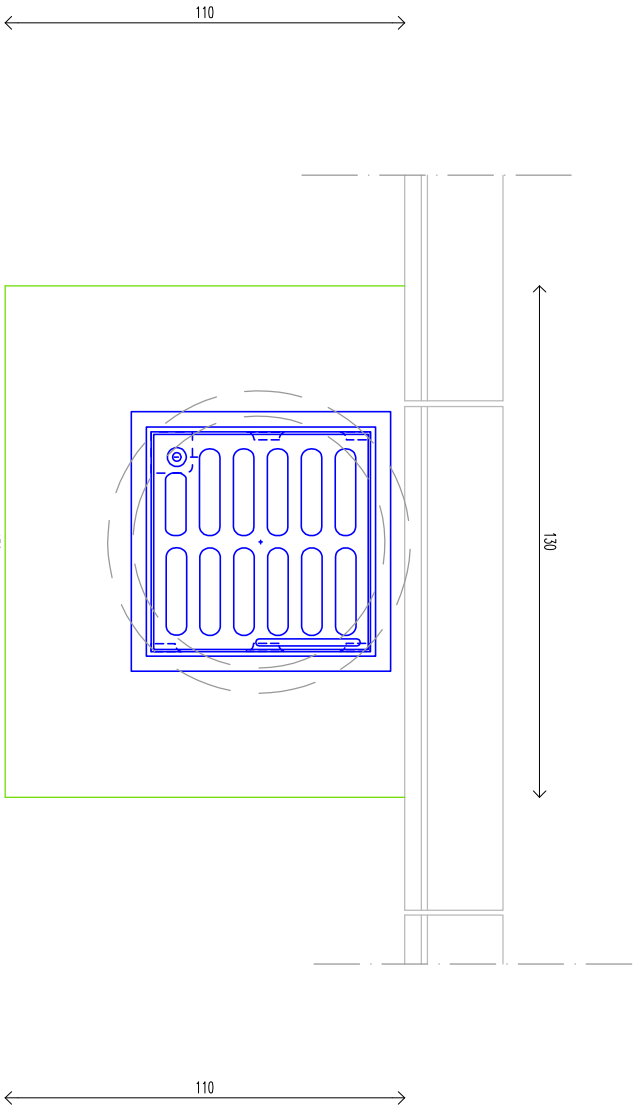


KOLEKTOR SISTEH D.O.O.		INVESTITOR:	
Ivaničgradska 62		HRVATSKE AUTOCESTE D.O.O.	
10000 Zagreb		Širočina 4, 10000 Zagreb	
GRADEVINA:		GLAVNI PROJEKTANT:	
Tehnička rješenja sanacije		Emil Pravica, dipl.ing.građ.	
djelova sustava odvodnje		PROJEKTANT:	
NAZIV PROJEKTA:		Emil Pravica , dipl.ing.građ.	
Izvedbeni projekt		SURADNIK:	
LOKACIJA:		Marijan Fajfar el.teh.	
Odmorište PUO Sokolac sjever		SURADNIK:	
NAZIV PROJEKTIRANOG DIJELA:		Damir Patko ing.	
Građevinsko tehničko rješenje			
sanacije oštećenih slivnika			
MJERILO:		Mjesto i	ZOP:
		datum:	IzP-05-
			22023

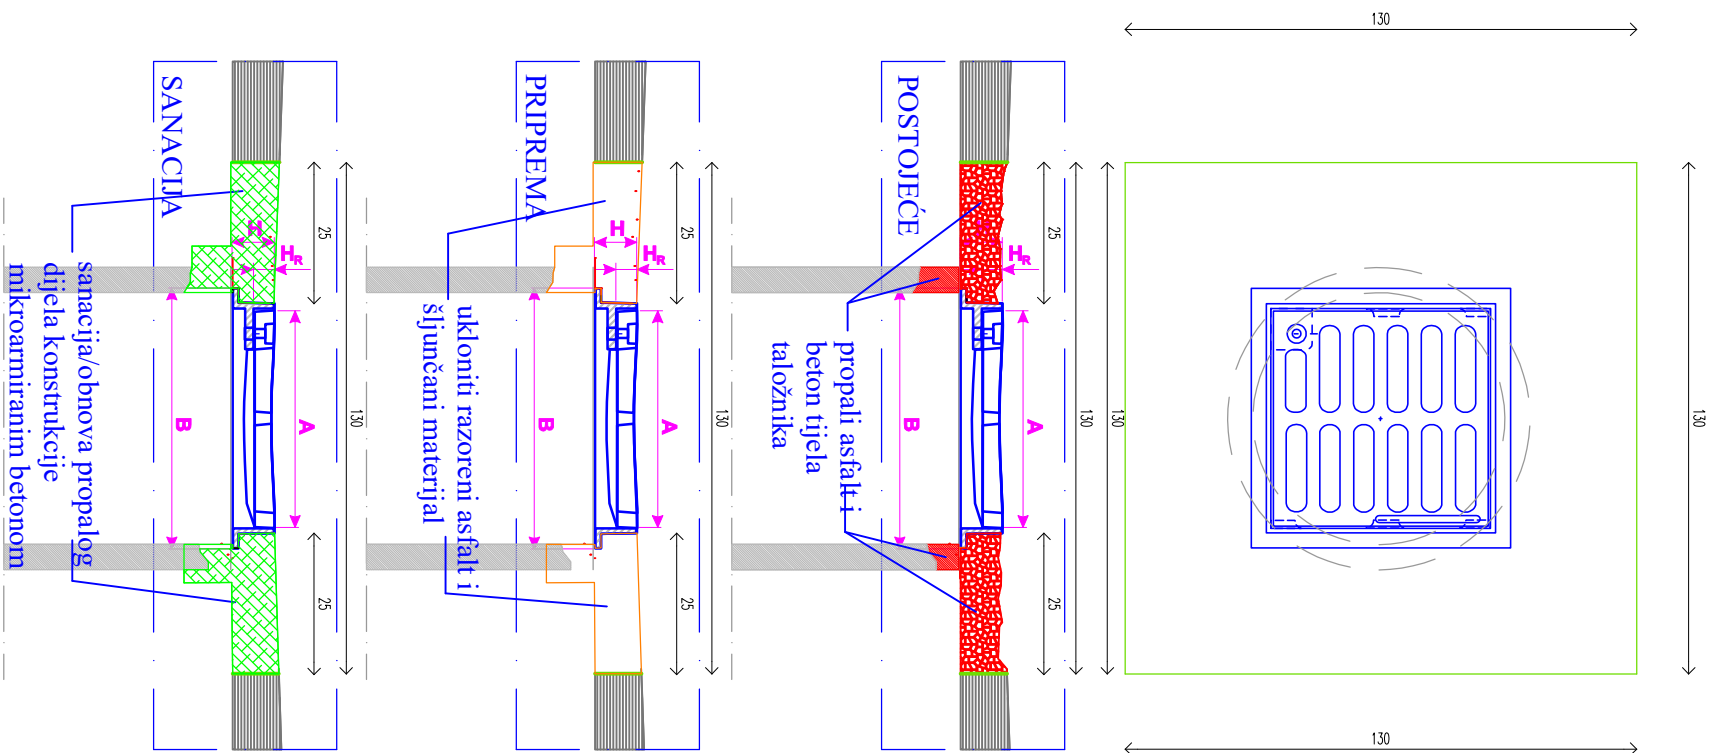



KOLEKTOR SISTEH D.O.O.		INVESTITOR:		
Ivaničgradska 62		HRVATSKE AUTOCESTE D.O.O.		
10000 Zagreb		Širočina 4, 10000 Zagreb		
GRAĐEVINA:		GLAVNI PROJEKTANT:		
Tehnička rješenja sanacije		Emil Pravica, dipl.ing.građ.		
dijelova sustava odvodnje		PROJEKTANT:		
NAZIV PROJEKTA:		Emil Pravica , dipl.ing.građ.		
Izvedbeni projekt		SURADNIK:		
LOKACIJA:		Marijan Fajfar el.teh.		
Odmorište Gradna Jug		SURADNIK:		
NAZIV PROJEKTIRANOG DIJELA:		Damir Patko ing.		
Građevinsko tehničko rješenje				
sanacije oštećenih slivnika				
MJERILO:		Mjesto i	ZOP:	TD:
		datum:	IzP-01-	
			22023	

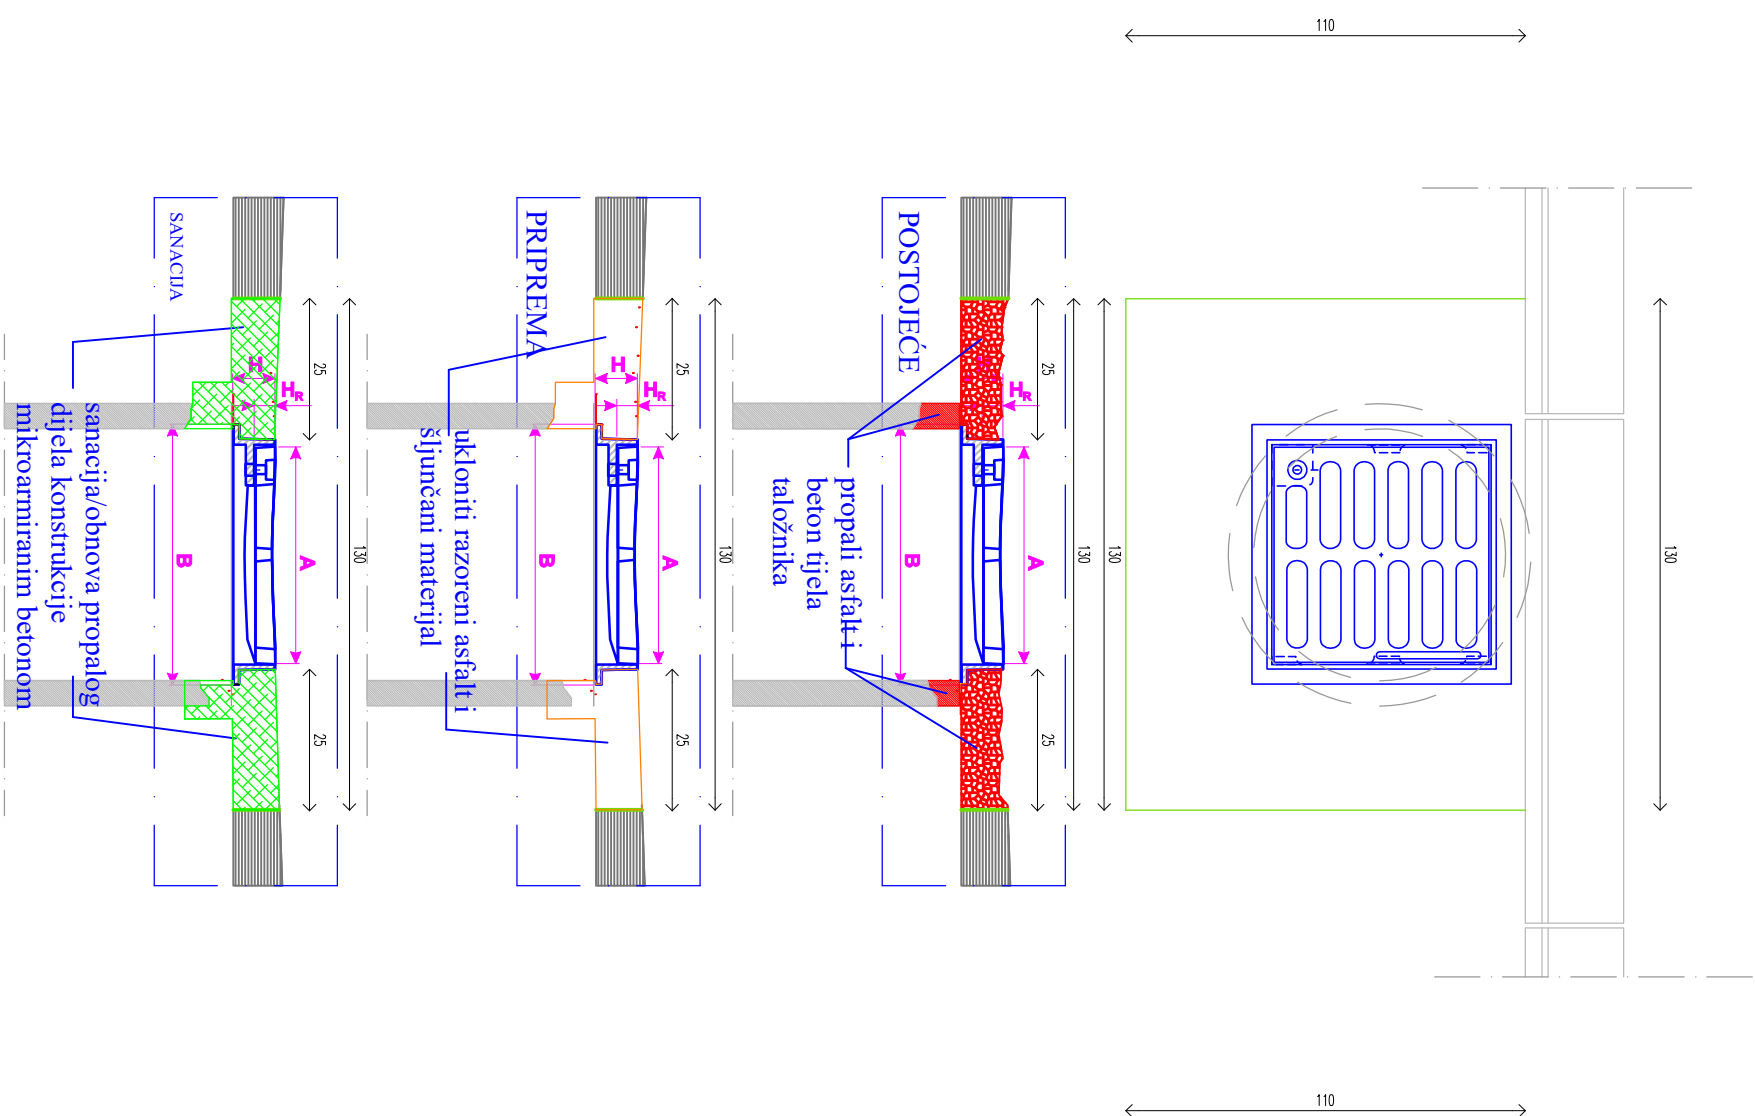





KOLEKTOR SISTEH D.O.O.	INVESTITOR:
Ivaničgradska 62	HRVATSKE AUTOCESTE D.O.O.
10000 Zagreb	Štrolina 4, 10000 Zagreb
GRADEVINA:	GLAVNI PROJEKTANT:
Tehnička rješenja sanacije	Emil Pravica, dipl.ing.građ.
dijelova sustava odvodnje	PROJEKTANT:
NAZIV PROJEKTA:	Emil Pravica, dipl.ing.građ.
Izvedbeni projekt	SURADNIK:
LOKACIJA:	Marijan Fajfar el.teh.
Odmorište Gradna Jug 2	SURADNIK:
NAZIV PROJEKTIRANOG DIJELA:	Damir Patko ing.
Gradevinsko tehničko rješenje	
sanacije oštećenih slivnika	
MJERILO:	Mjesto i ZOP: TD:
	datum: IZP-01-
	22023

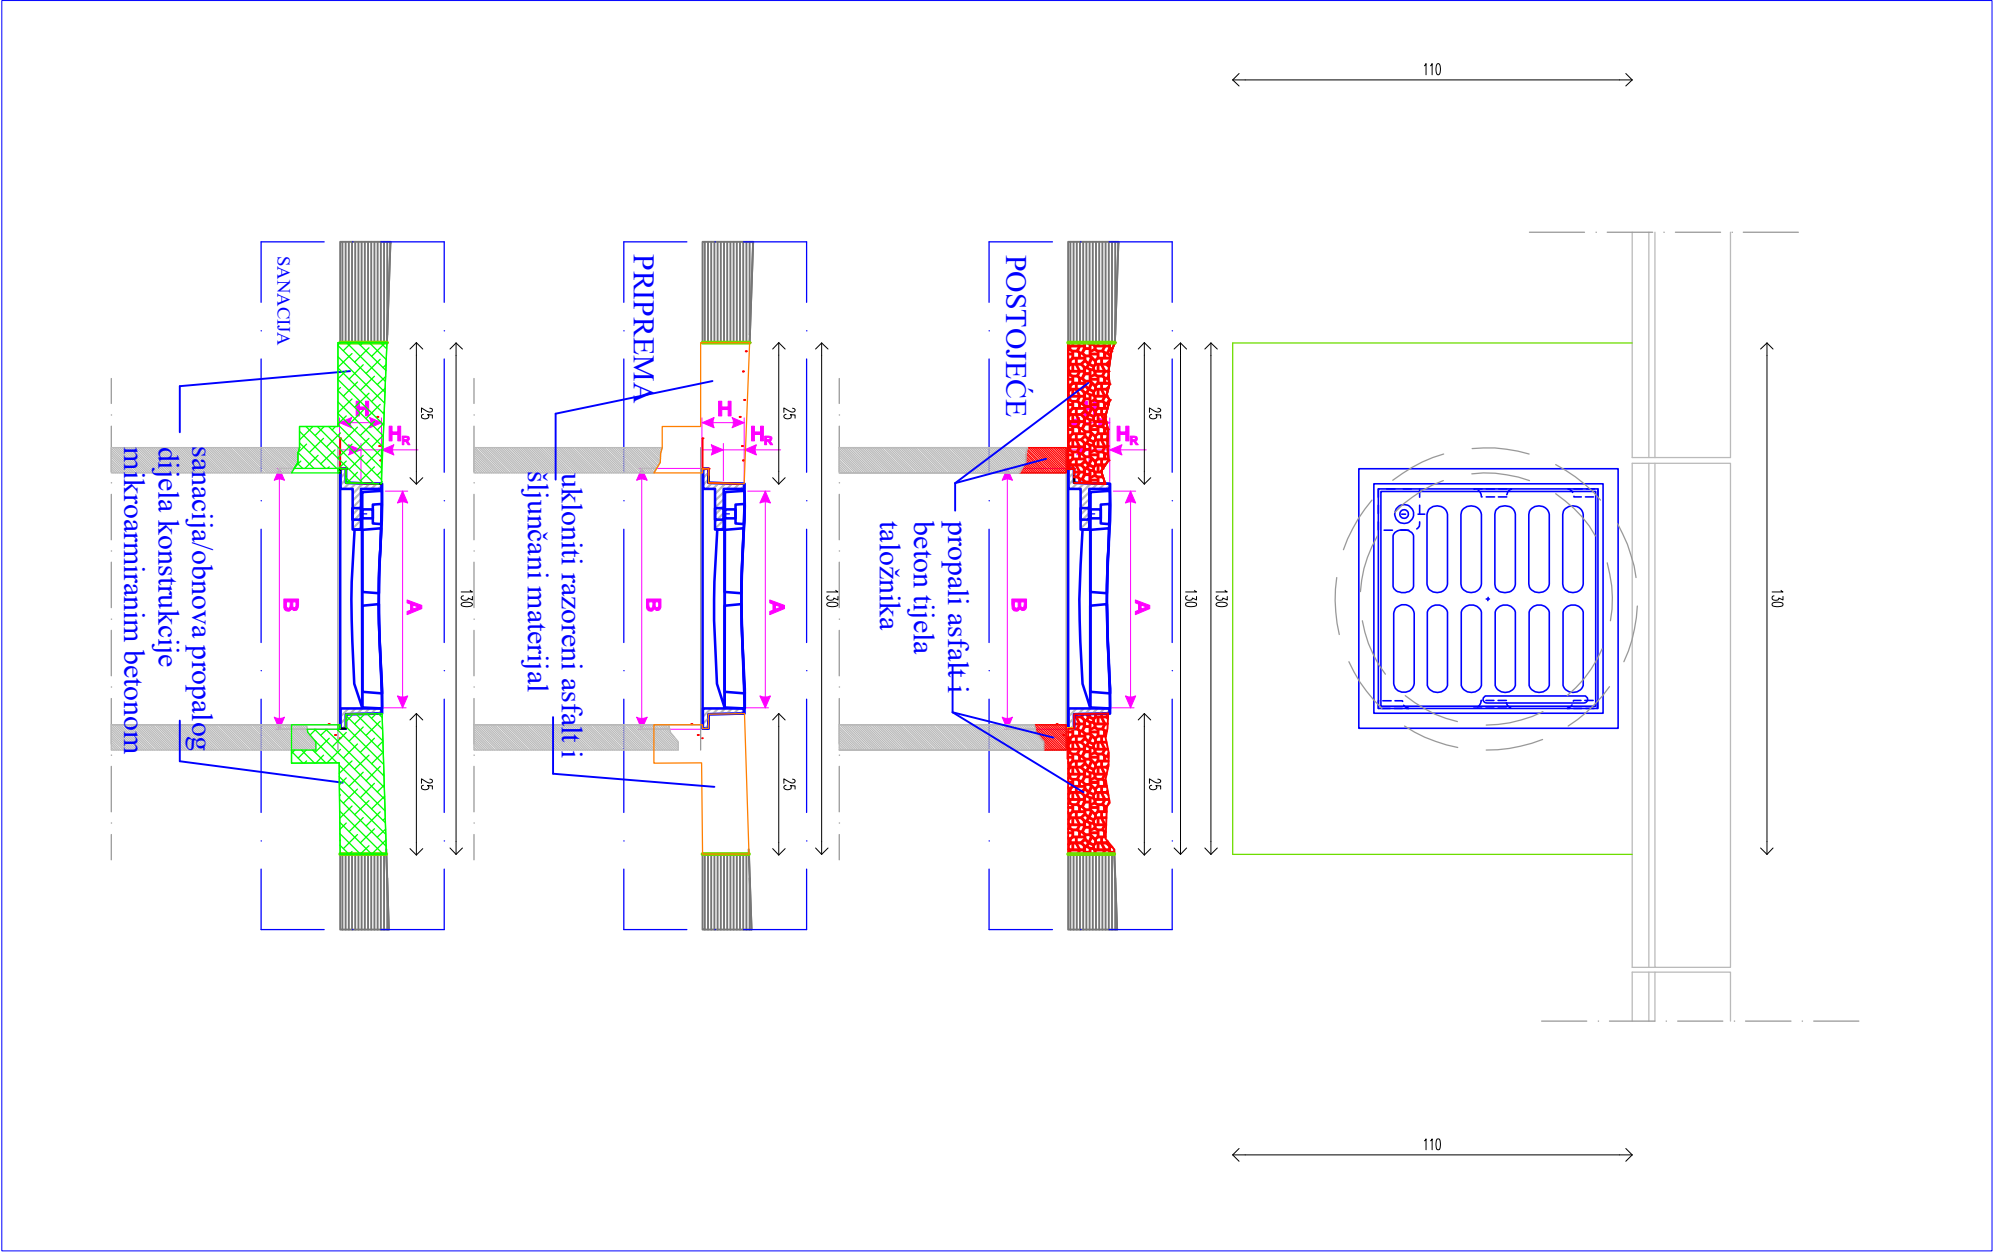

KOLEKTOR SISTEH D.O.O.		INVESTITOR:	
Ivaničgradska 62		HRVATSKE AUTOCESTE D.O.O.	
10000 Zagreb		Širočina 4, 10000 Zagreb	
GRADEVINA:		GLAVNI PROJEKTANT:	
Tehnička rješenja sanacije		Emil Pravica,dipl.ing.građ.	
djelova sustava odvodnje		PROJEKTANT:	
NAZIV PROJEKTA:		Emil Pravica , dipl.ing.građ.	
Izvedbeni projekt		SURADNIK:	
LOKACIJA:		Marijan Fajfar el.teh.	
Odmorište Gradna Sjever		SURADNIK:	
NAZIV PROJEKTIRANOG DIJELA:		Damir Patko ing.	
Građevinsko tehničko rješenje			
sanacije oštećenih slivnika			
MJERILO:		Mjesto i	ZOP:
		datum:	IzP-02-
			22023

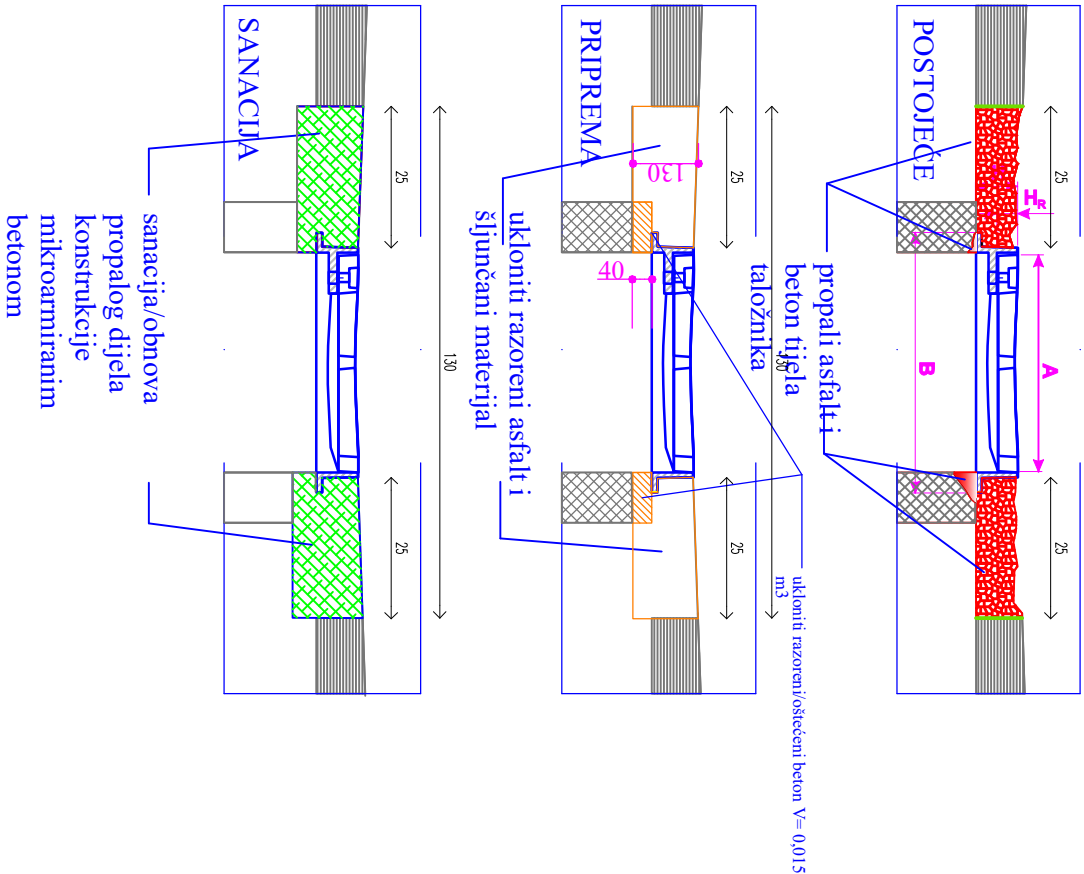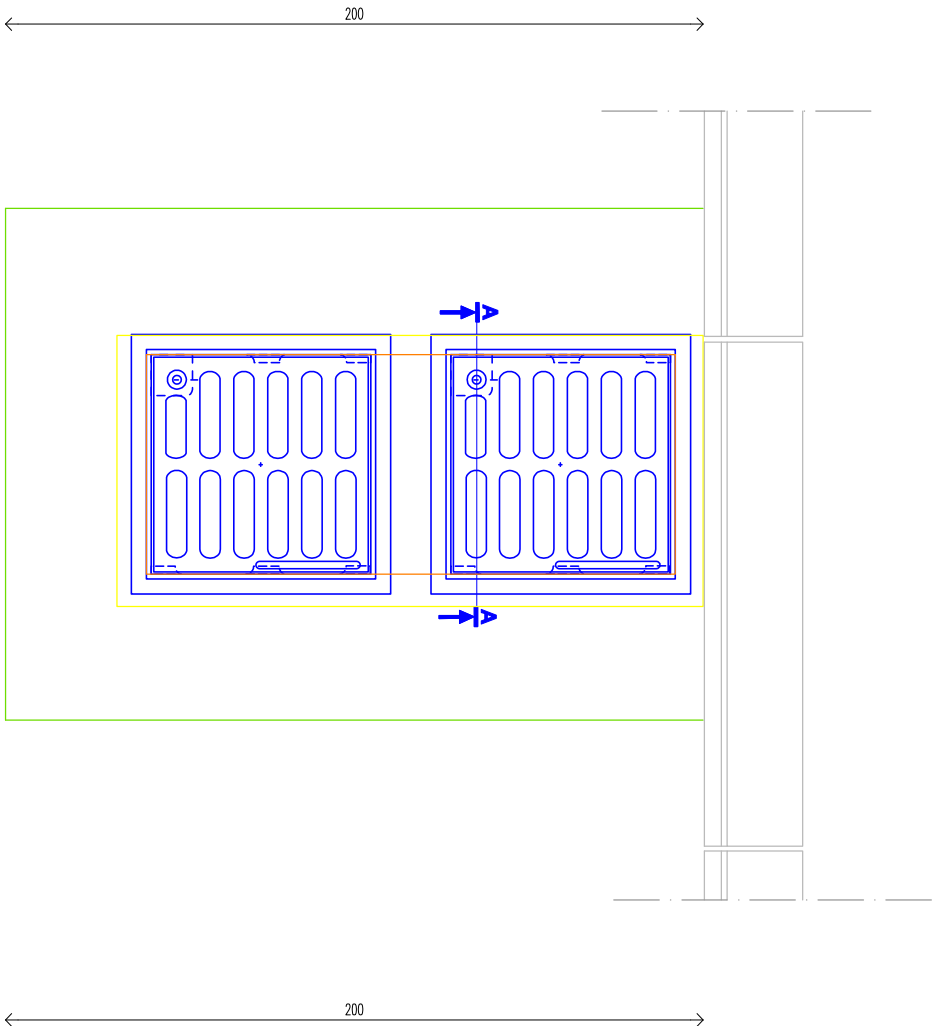

KOLEKTOR SISTEH D.O.O.		INVESTITOR:	
Ivaničgradska 62		HRVATSKE AUTOCESTE D.O.O.	
10000 Zagreb		Širočina 4, 10000 Zagreb	
GRADEVINA:		GLAVNI PROJEKTANT:	
Tehnička rješenja sanacije		Emil Pravica, dipl. ing. građ.	
djelova sustava odvodnje		PROJEKTANT:	
NAZIV PROJEKTA:		Emil Pravica, dipl. ing. građ.	
Izvedbeni projekt		SURADNIK:	
LOKACIJA:		Marijan Fajfar el. teh.	
Odmorište Janjče 1		SURADNIK:	
NAZIV PROJEKTIRANOG DIJELA:		Damir Patko ing.	
Građevinsko tehničko rješenje			
sanacije oštećenih slivnika			
MJERILO:		Mjesto i	ZOP:
		datum:	TD:

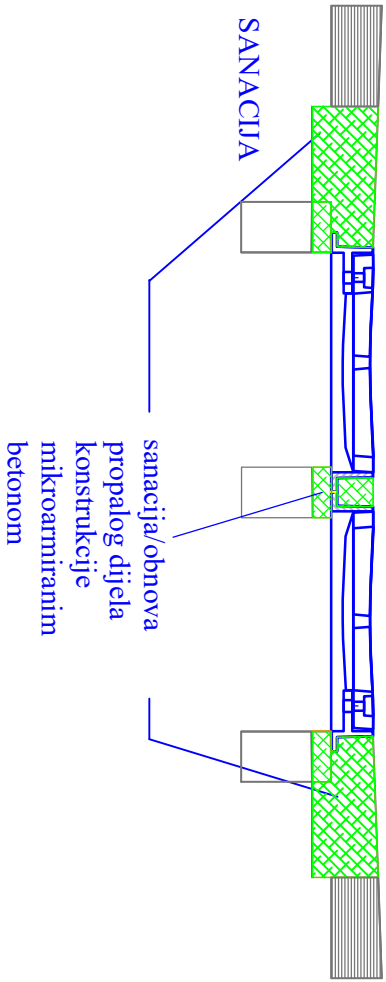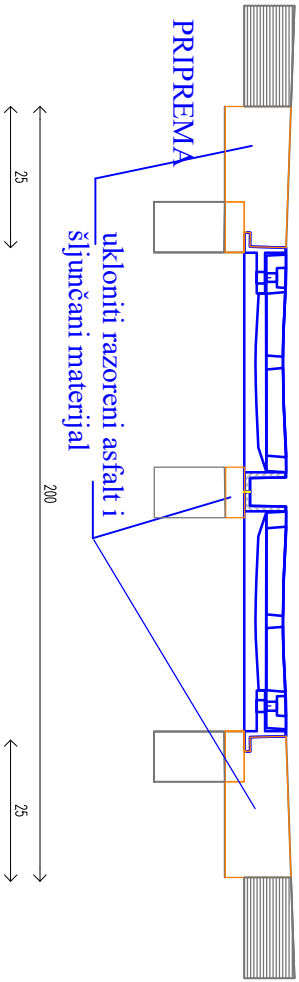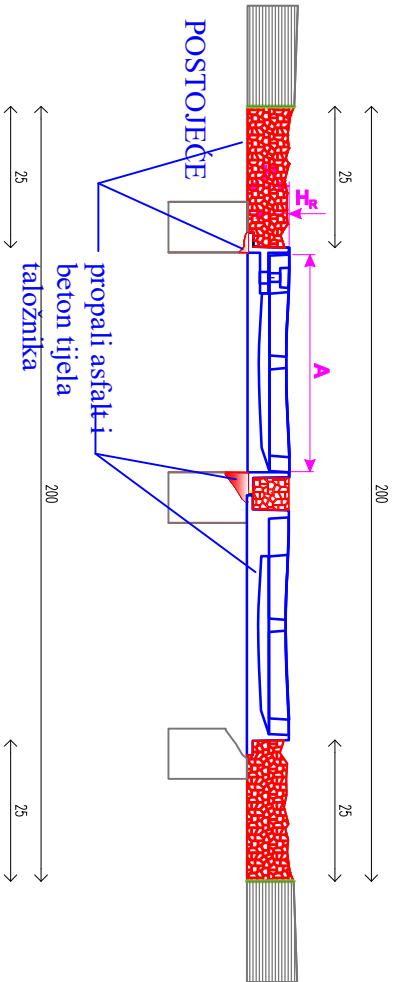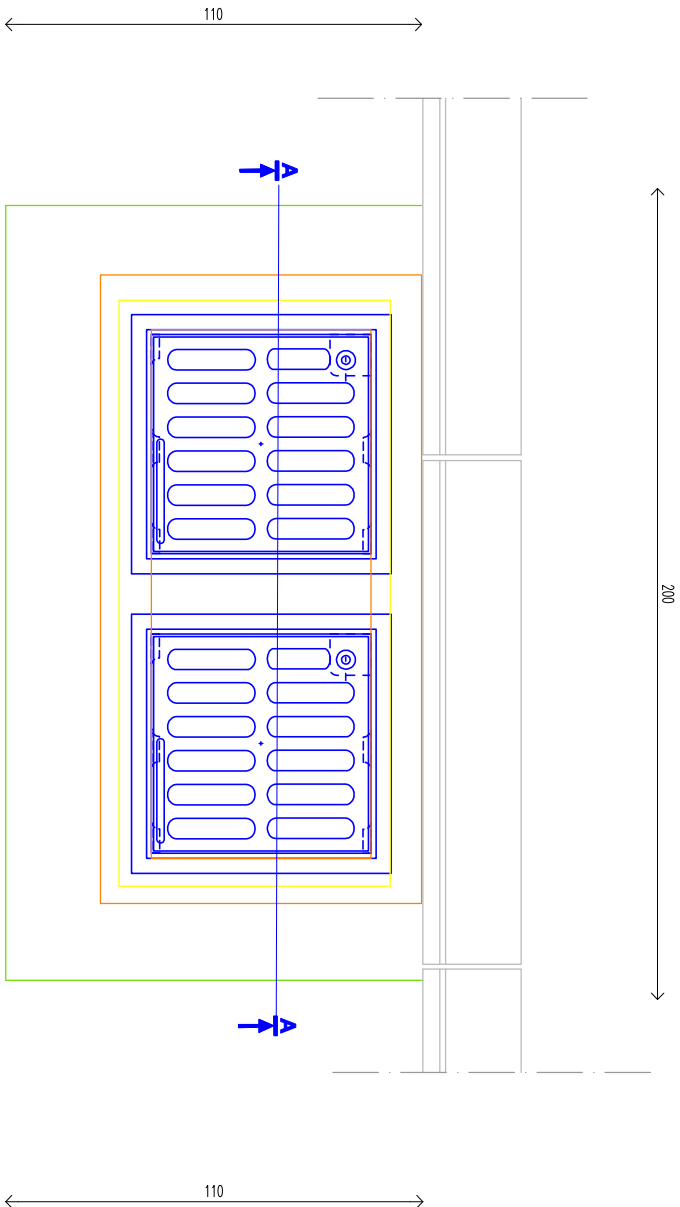

KOLEKTOR SISTEH D.O.O.		INVESTITOR:	
Ivanićgradska 62		HRVATSKE AUTOCESTE D.O.O.	
10000 Zagreb		Širolina 4, 10000 Zagreb	
GRADEVINA:		GLAVNI PROJEKTANT:	
Tehnička rješenja sanacije		Emil Pravica,dipl.ing.građ.	
dijelova sustava odvodnje		PROJEKTANT:	
NAZIV PROJEKTA:		Emil Pravica , dipl.ing.građ.	
Izvedbeni projekt		SURADNIK:	
LOKACIJA:		Marijan Fajfar el.teh.	
Odmorište Janjče 2		SURADNIK:	
NAZIV PROJEKTIRANOG DIJELA:		Damir Patko ing.	
Građevinsko tehničko rješenje			
sanacije oštećenih slivnika			
MIJERILO:	Mjesto i	ZOP:	TD:
	datum:	Izp-03-	
		22023	