


C. TEHNIČKI DIO - NACRTI

SITUACIJA
- stanje prije uklanjanja silosa 4 -
M 1:500

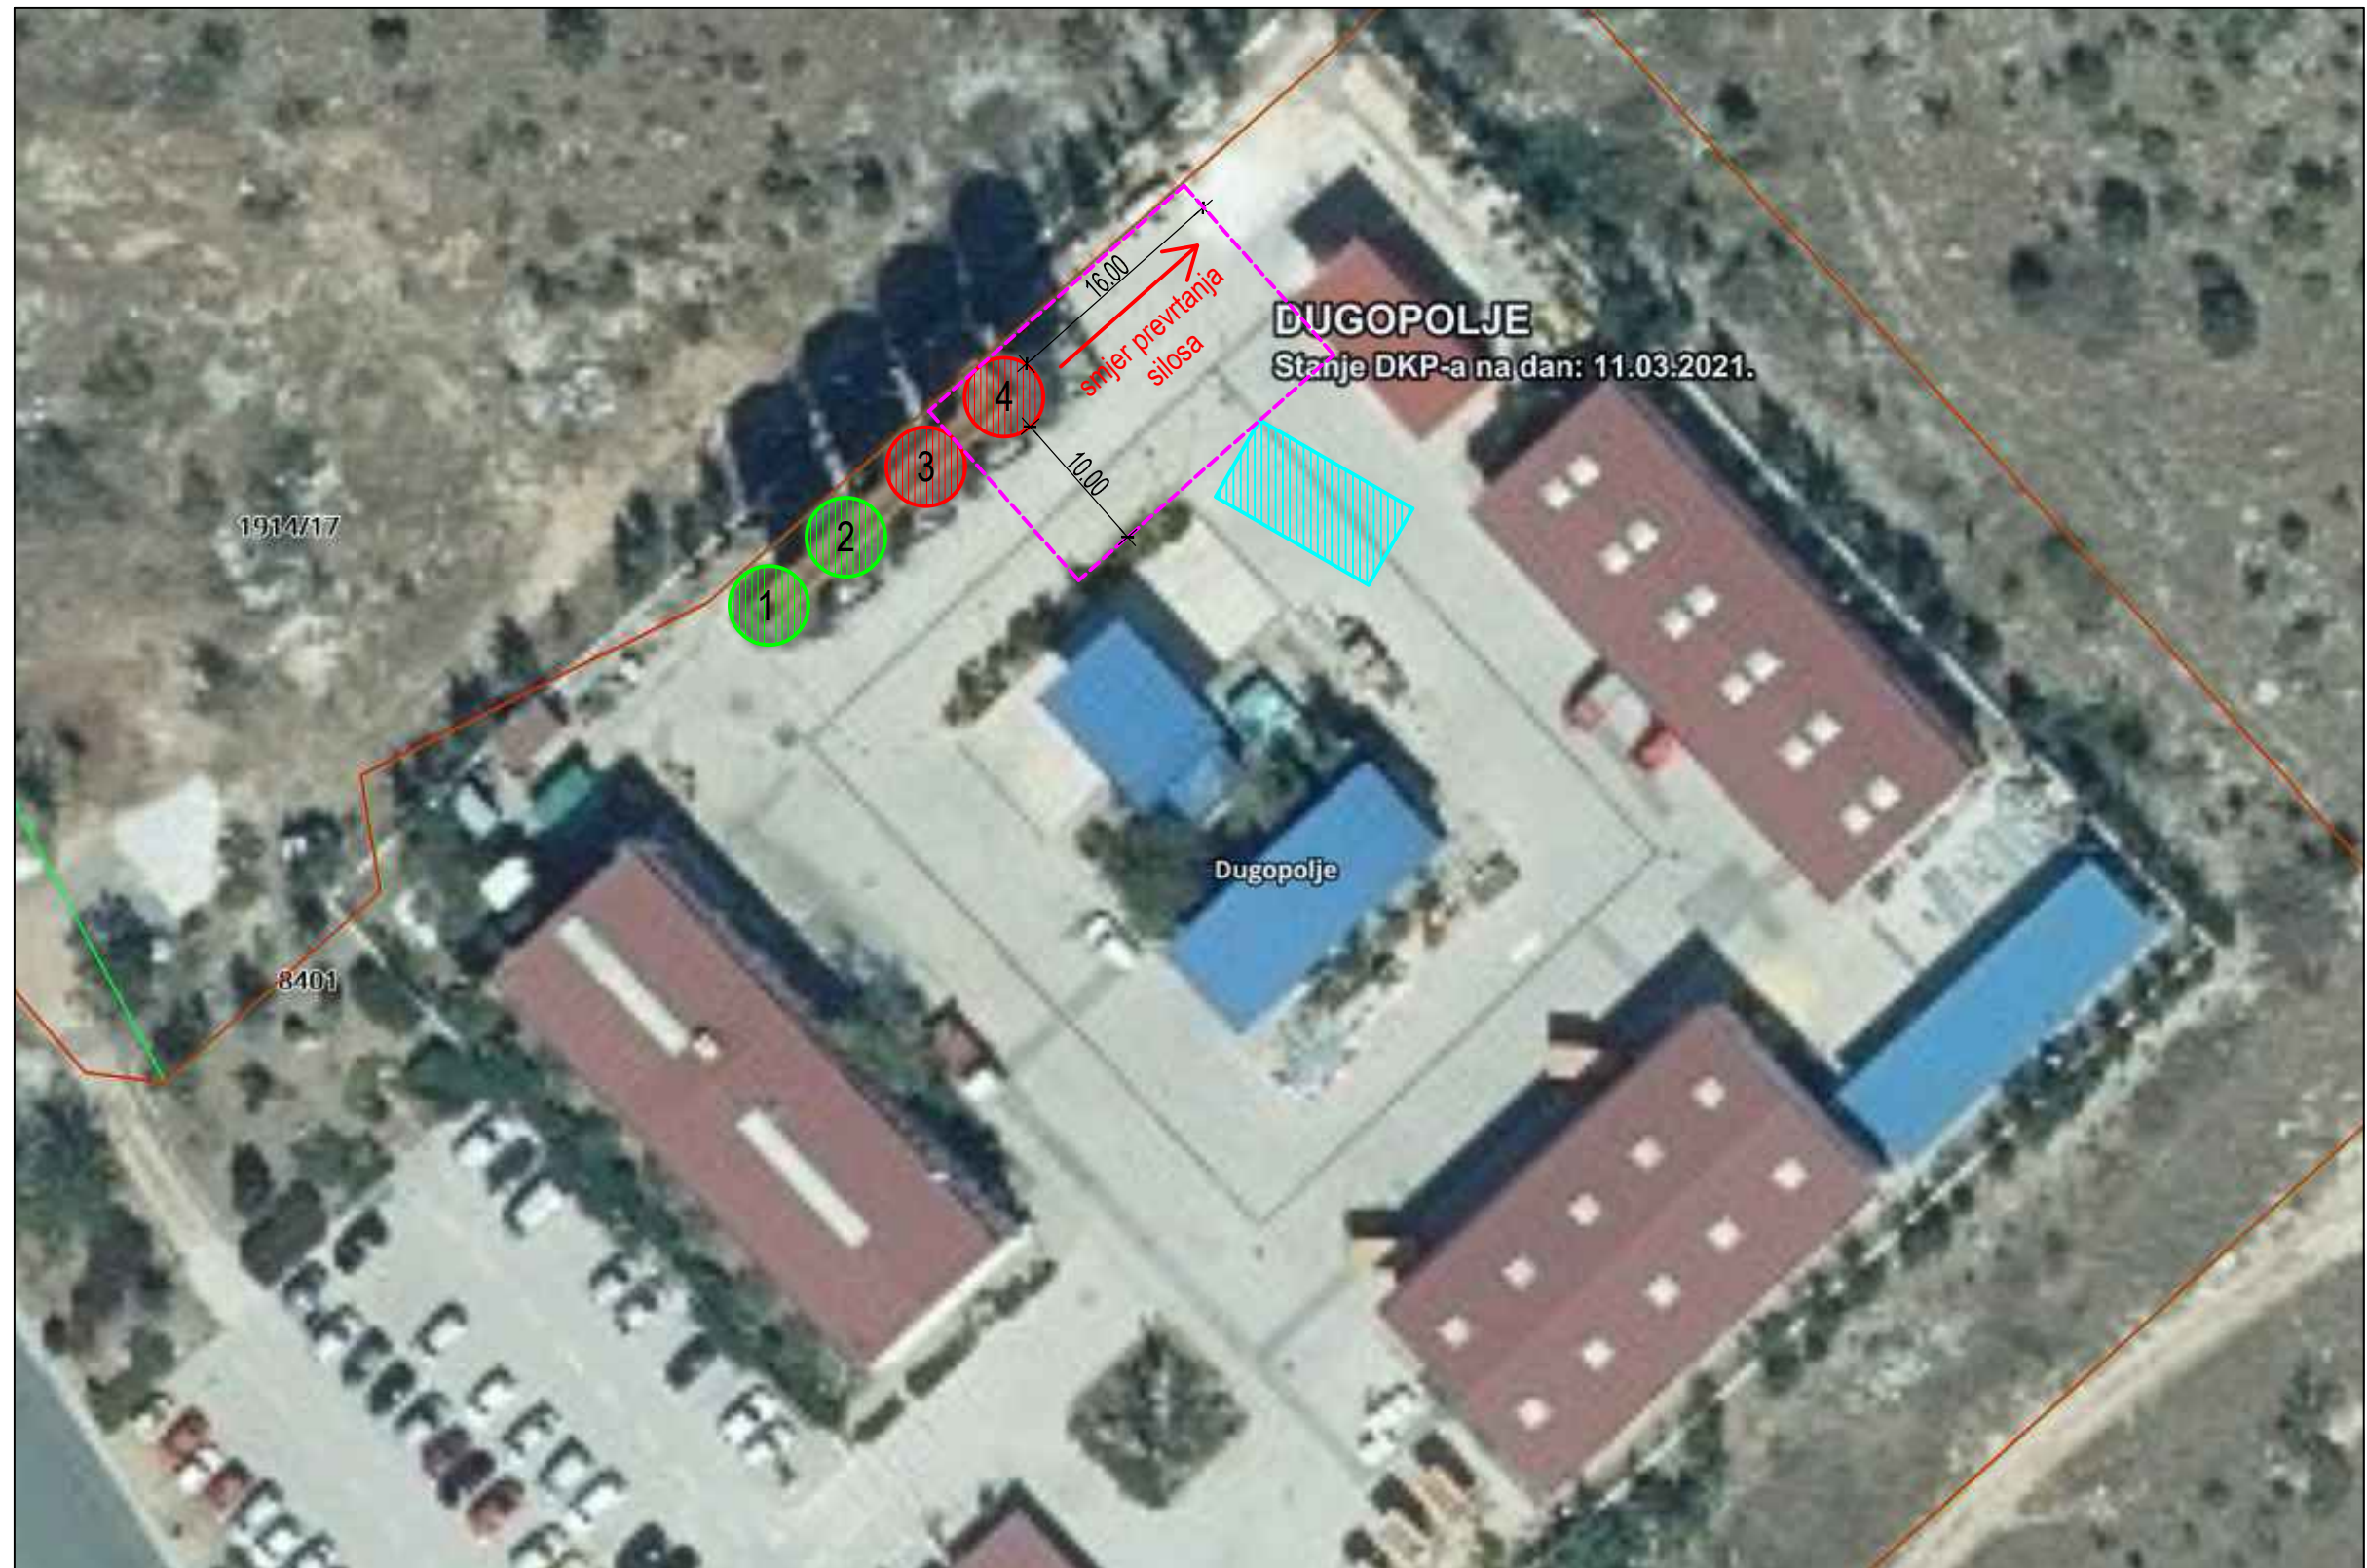

LEGENDA :

- SILOS KOJI SE UKLANJA
- SILOSI KOJI SE NE UKLANJAJU
- ▨ PREDLOŽENI POLOŽAJ AUTODIZALICE NOSIVOSTI 50t
- ▭ ZONA SIGURNOSTI

		d.o.o. za projektiranje i inženjering, 31000 Osijek, I.F.Gundulića 59, tel: 031/372-655, 031/372-656, fax: 031/374-160 e-mail: mhm@mhm-inzenjering.hr, www.mhm-inzenjering.hr	
		INVESTITOR	GRADEVINA
OZNAKA PROJEKTA		HRVATSKE AUTOCESTE d.o.o. ŠIROLINA 4, ZAGREB	
MJEŠTO GRAĐENJA		SILOSI ZA SOL	
004-22-MHM-iz		PROJEKTANT	Želimir Magjer, dipl.ing.građ.
VRSTA PROJEKTA		HRVATSKA KOMORA INŽENJERA GRAĐEVINARSTVA Želimir Magjer dipl. ing. građ. Ovlašteni inženjer građevinarstva	
1:500		NIVO OBRADE PROJEKT UKLANJANJA I SANACIJE	
PRILOG		SADRŽAJ PRILOGA	
10.		SITUACIJA - stanje prije uklanjanja silosa 4 -	
DATUM		SURADNIK	
ožujak 2022.		Mateja Ivanović, bacc.ing.aedif.	

SITUACIJA
- stanje nakon uklanjanja silosa 4 -
M 1:500




LEGENDA :

 SILOSI ZA SOL

		d.o.o. za projektiranje i inženjering, 31000 Osijek, I.F.Gundulića 59, tel: 031/372-655, 031/372-656, fax: 031/374-160 e-mail: mhm@mhm-inzenjering.hr, www.mhm-inzenjering.hr	
		INVESTITOR	GRADEVINA
OZNAKA PROJEKTA		HRVATSKE AUTOCESTE d.o.o. ŠIROLINA 4, ZAGREB	SILOSI ZA SOL
MJEŠTO GRADENJA		PROJEKTANT	Želimir Magjer, dipl.ing.grad.
004-22-MHM-iz		COKP DUGOPOLJE k.č.br. 8401, k.o. Dugopolje	HRVATSKA KOMORA INŽENJERA GRADEVINARSTVA  Želimir Magjer dipl. ing. grad. Ovlašteni inženjer građevinarstva G 889
MJERILO	VRSTA PROJEKTA	NIVO OBRADE	
1:500	GRADEVINSKI PROJEKT	PROJEKT UKLANJANJA I SANACIJE	
PRILOG	DATUM	SADRŽAJ PRILOGA	
11.	ožujak 2022.	SITUACIJA - stanje nakon uklanjanja silosa 4 -	SURADNIK Mateja Ivanović, bacc.ing.aedif.

SITUACIJA
- stanje prije uklanjanja silosa 3 -
M 1:500

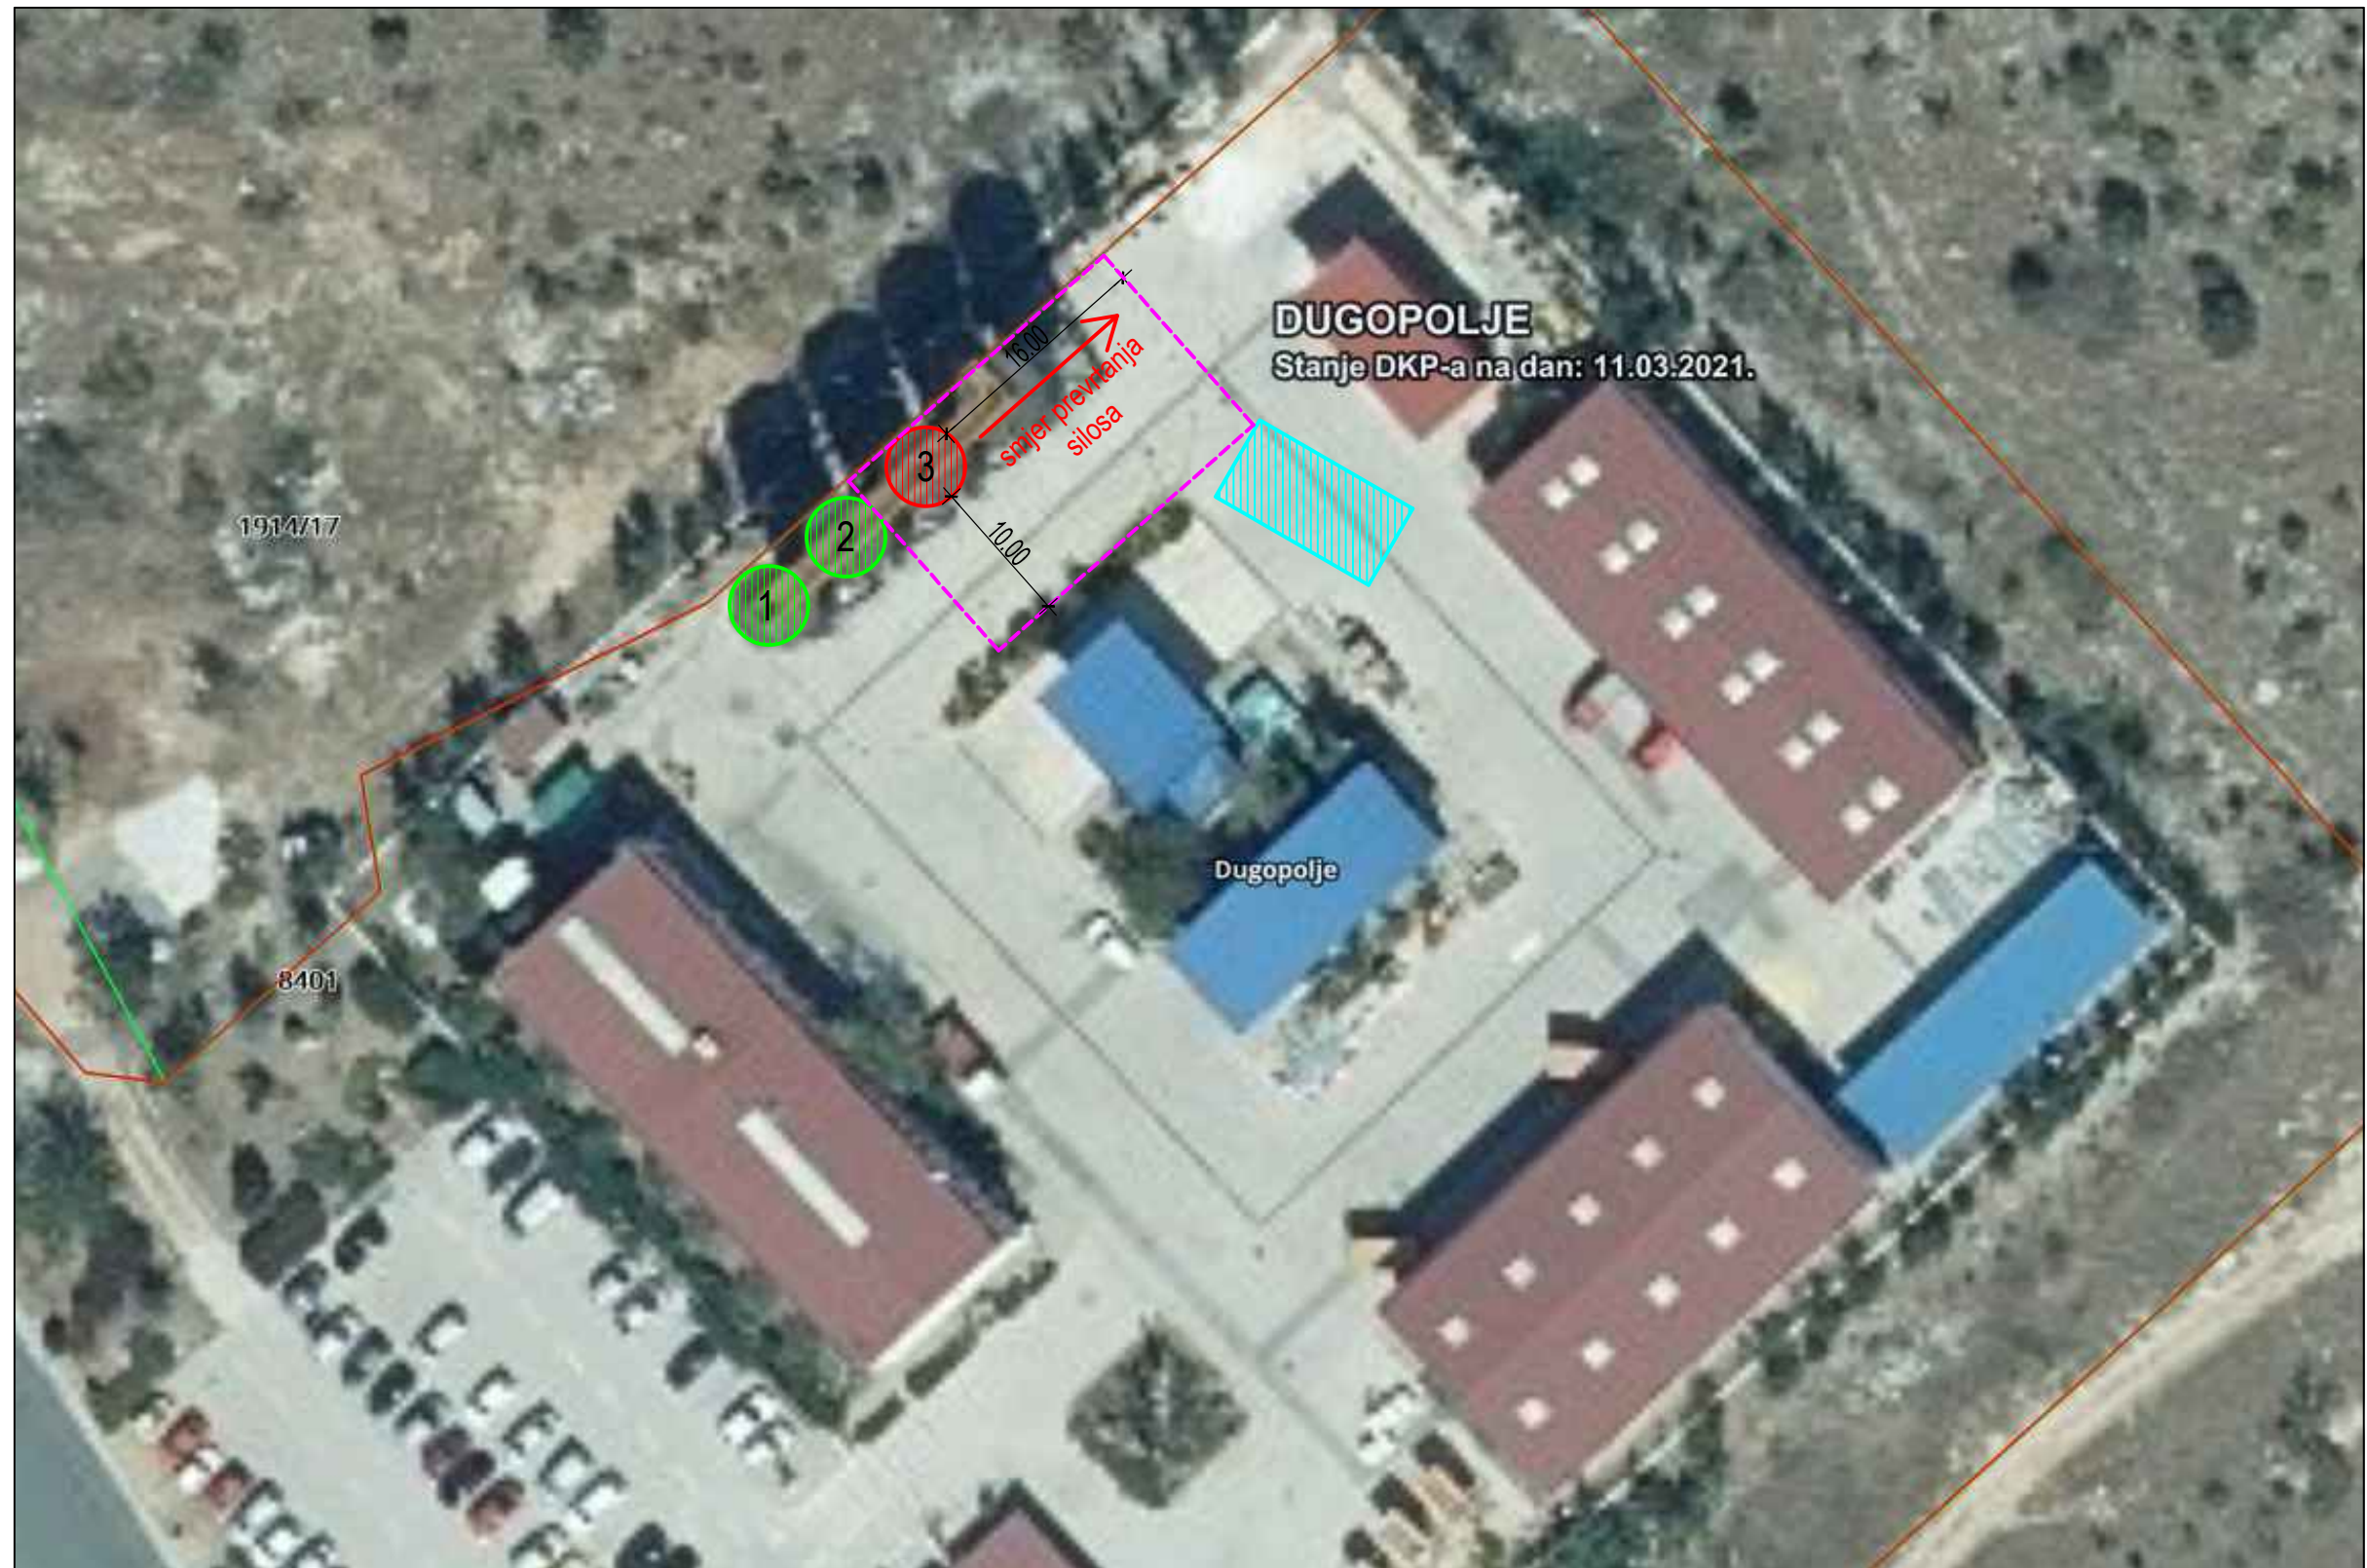


LEGENDA :

- SILOS KOJI SE UKLANJA
- SILOSI KOJI SE NE UKLANJAJU
- PREDLOŽENI POLOŽAJ AUTODIZALICE NOSIVOSTI 50t
- ZONA SIGURNOSTI

		d.o.o. za projektiranje i inženjering, 31000 Osijek, I.F.Gundulića 59, tel: 031/372-655, 031/372-656, fax: 031/374-160 e-mail: mhm@mhm-inzenjering.hr, www.mhm-inzenjering.hr	
		INVESTITOR	GRADEVINA
OZNAKA PROJEKTA		MJESTO GRAĐENJA	
004-22-MHM-iz		HRVATSKE AUTOCESTE d.o.o. ŠIROLINA 4, ZAGREB	
VRSTA PROJEKTA		NIVO OBRADE	
1:500		PROJEKT UKLANJANJA I SANACIJE	
PRILOG		SADRŽAJ PRILOGA	
12.		ožujak 2022.	
SITUACIJA		- stanje prije uklanjanja silosa 3 -	
SURADNIK		Mateja Ivanović, bacc.ing.aedif.	

HRVATSKA KOMORA INŽENJERA GRAĐEVINARSTVA
Želimir Magjer
 dipl. ing. grad.
 Ovlašteni inženjer građevinarstva
 G 889

SITUACIJA
- stanje nakon uklanjanja silosa 3 -
M 1:500

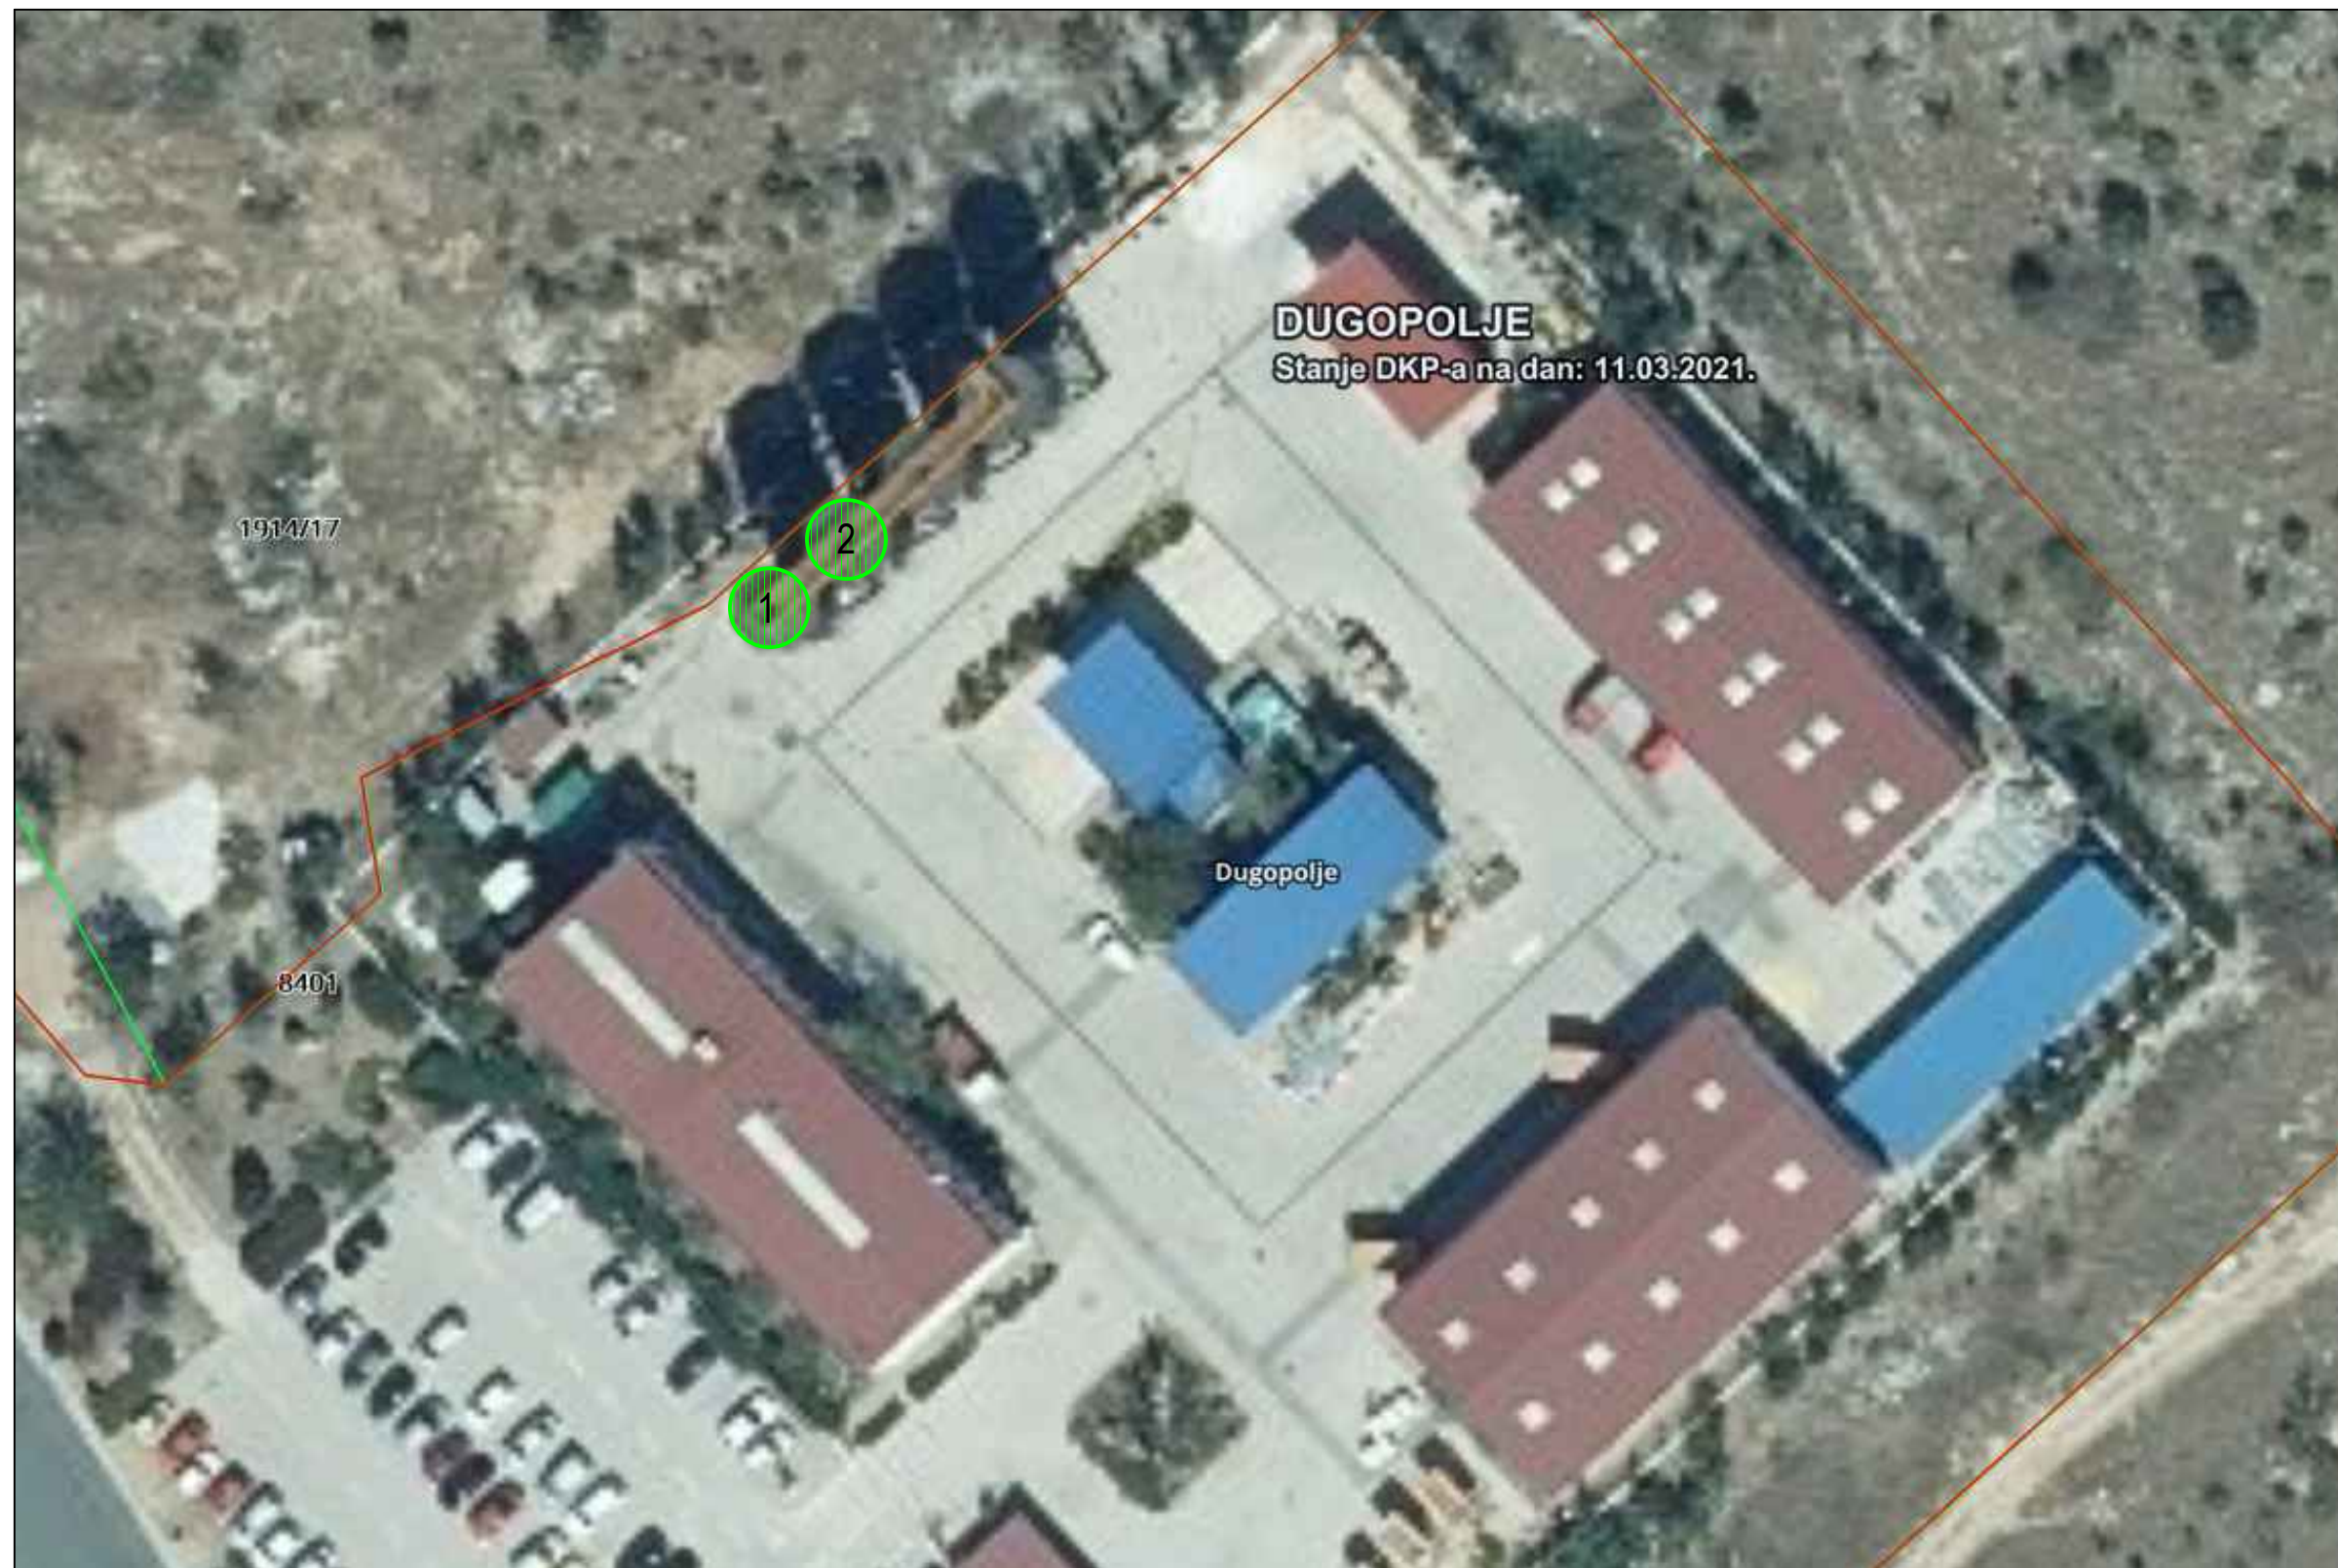


LEGENDA :


 SILOSI ZA SOL

		d.o.o. za projektiranje i inženjering, 31000 Osijek, I.F.Gundulića 59, tel: 031/372-655, 031/372-656, fax: 031/374-160 e-mail: mhm@mhm-inzenjering.hr, www.mhm-inzenjering.hr	
		INVESTITOR	GRADEVINA
OZNAKA PROJEKTA		HRVATSKE AUTOCESTE d.o.o. ŠIROLINA 4, ZAGREB	SILOSI ZA SOL
MJEŠTO GRADNJA		PROJEKTANT	Želimir Magjer, dipl.ing.grad.
004-22-MHM-iz		COKP DUGOPOLJE k.č.br. 8401, k.o. Dugopolje	HRVATSKA KOMORA INŽENJERA GRADEVINARSTVA  Želimir Magjer dipl. ing. grad. Ovlašteni inženjer građevinarstva G 889
MJERILO	VRSTA PROJEKTA	NIVO OBRADE	
1:500	GRADEVINSKI PROJEKT	PROJEKT UKLANJANJA I SANACIJE	
PRILOG	DATUM	SADRŽAJ PRILOGA	SURADNIK
13.	ožujak 2022.	SITUACIJA - stanje nakon uklanjanja silosa 3 -	
		Mateja Ivanović, bacc.ing.aedif.	

POGLED ODOZGO I PRESJEK KROZ PODIJ
- pripreme za uklanjanje -
M 1:100

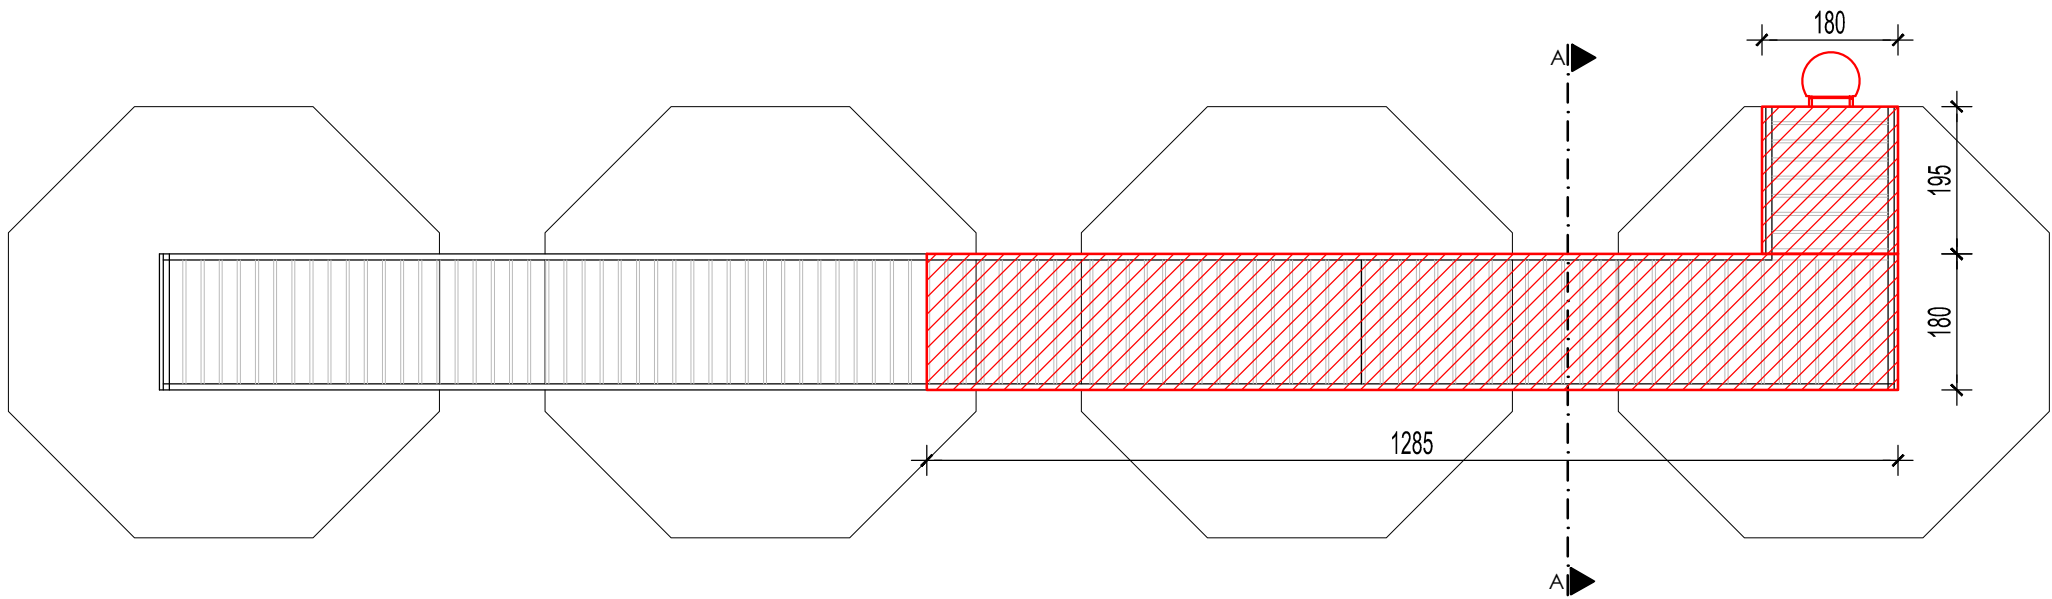

PRESJEK A-A
M 1:50

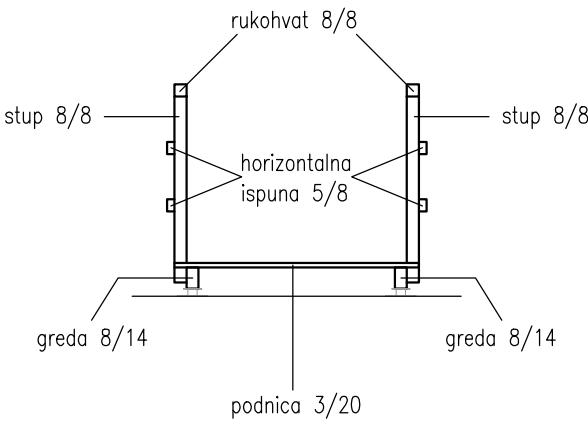


LEGENDA :

 Demontaža ograde.

		d.o.o. za projektiranje i inženjering, 31000 Osijek, I.F.Gundulića 59, tel: 031/372-655, 031/372-656, fax: 031/374-160 e-mail: mhm@mhm-inzenjering.hr, www.mhm-inzenjering.hr		
INVESTITOR		GRAĐEVINA		
HRVATSKE AUTOCESTE d.o.o. ŠIROLINA 4, ZAGREB		SILOSI ZA SOL		
OZNAKA PROJEKTA	MJESTO GRAĐENJA	PROJEKTANT	Želimir Magjer, dipl.ing.građ.	
004-22-MHM-iz	COKP DUGOPOLJE k.č.br. 8401, k.o. Dugopolje	HRVATSKA KOMORA INŽENJERA GRAĐEVINARSTVA Želimir Magjer dipl. ing. građ. Ovlašteni inženjer građevinarstva   G 889		
MJERILO	VRSTA PROJEKTA			NIVO OBRADE
1:100/1:50	GRAĐEVINSKI PROJEKT			PROJEKT UKLANJANJA I SANACIJE
PRILOG	DATUM			SADRŽAJ PRILOGA
14.	ožujak 2022.	POGLED ODOZGO I PRESJEK KROZ PODIJ - pripreme za uklanjanje -		
		SURADNIK	Mateja Ivanović, bacc.ing.aedif.	

POGLED S JUGOISTOČNE STRANE
- pripreme za uklanjanje -
M 1:100

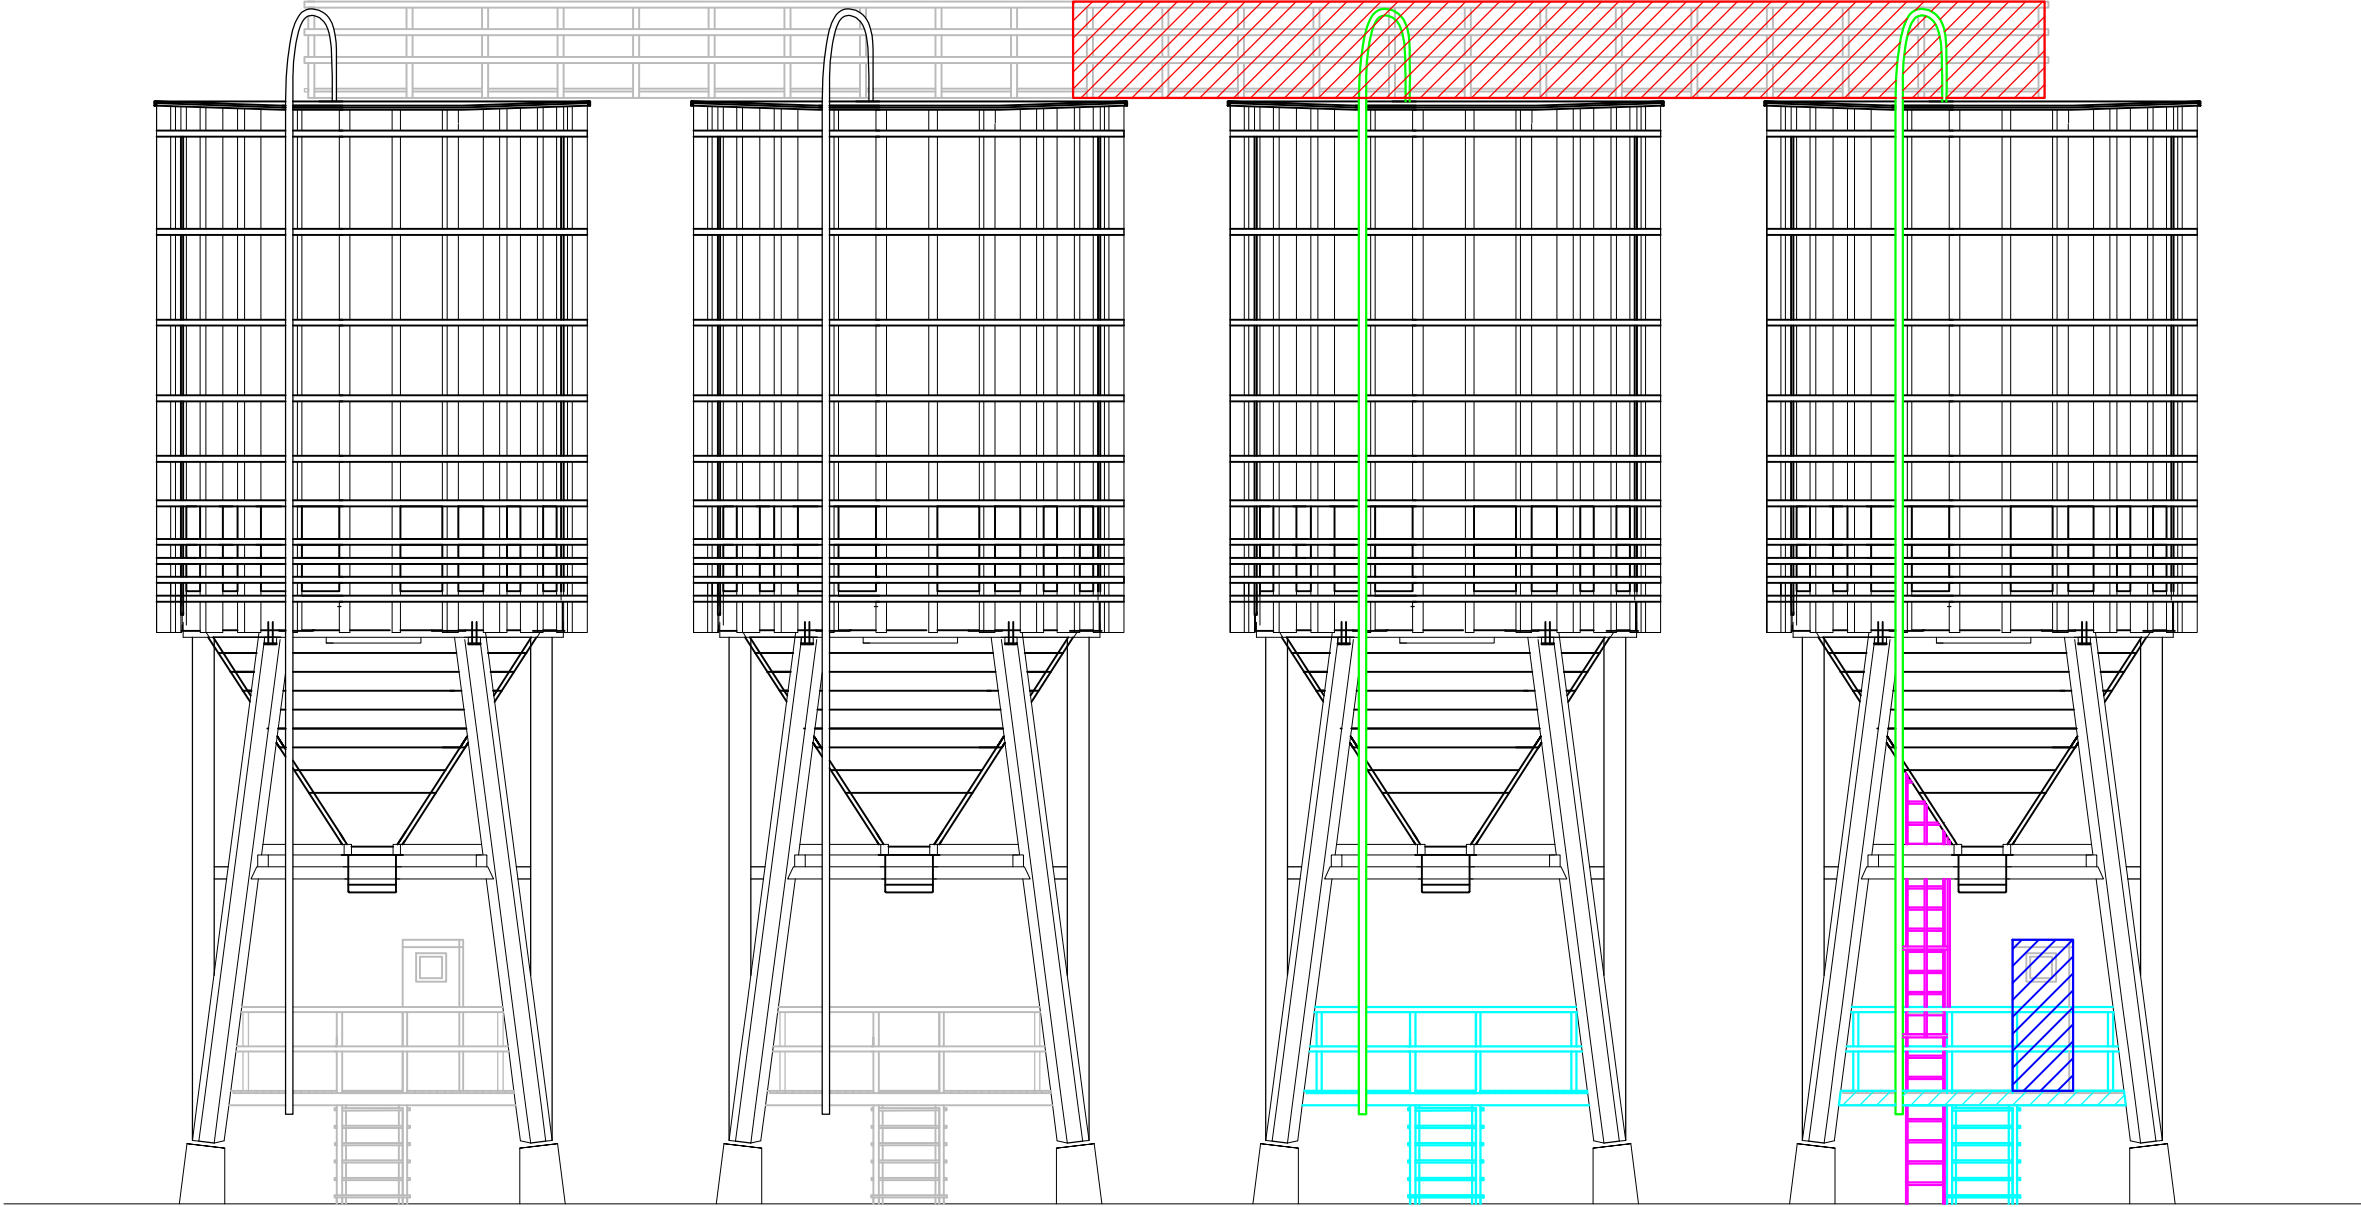

LEGENDA :

- Demontaža ograde.
- Demontaža podesta s drvenom ogradom i stepenicama.
- Demontaža zaštitne kućice.
- Demontaža ljestvi od pocinčanog čelika.
- Demontaža pocinčane cijevi.

 d.o.o. za projektiranje i inženjering, 31000 Osijek, I.F.Gundulića 59, tel: 031/372-655, 031/372-656, fax: 031/374-160 e-mail: mhm@mhm-inzenjering.hr, www.mhm-inzenjering.hr			INVESTITOR		GRAĐEVINA	
OZNAKA PROJEKTA			MJESTO GRAĐENJA		PROJEKTANT	
004-22-MHM-iz			HRVATSKE AUTOCESTE d.o.o. ŠIROLINA 4, ZAGREB		Želimir Magjer, dipl.ing.građ.	
MJERILO			VRSTA PROJEKTA		NIVO OBRADE	
1:100			GRAĐEVINSKI PROJEKT		PROJEKT UKLANJANJA I SANACIJE	
PRILOG			DATUM		SADRŽAJ PRILOGA	
15.			ožujak 2022.		POGLED S JUGOISTOČNE STRANE - pripreme za uklanjanje -	
			SURADNIK		Mateja Ivanović, bacc.ing.aedif.	


HRVATSKA KOMORA INŽENJERA GRAĐEVINARSTVA

Želimir Magjer
dipl. ing. građ.
Ovlašteni inženjer građevinarstva



G 889

POGLED SA SJEVEROZAPADNE STRANE
- pripreme za uklanjanje -
M 1:100

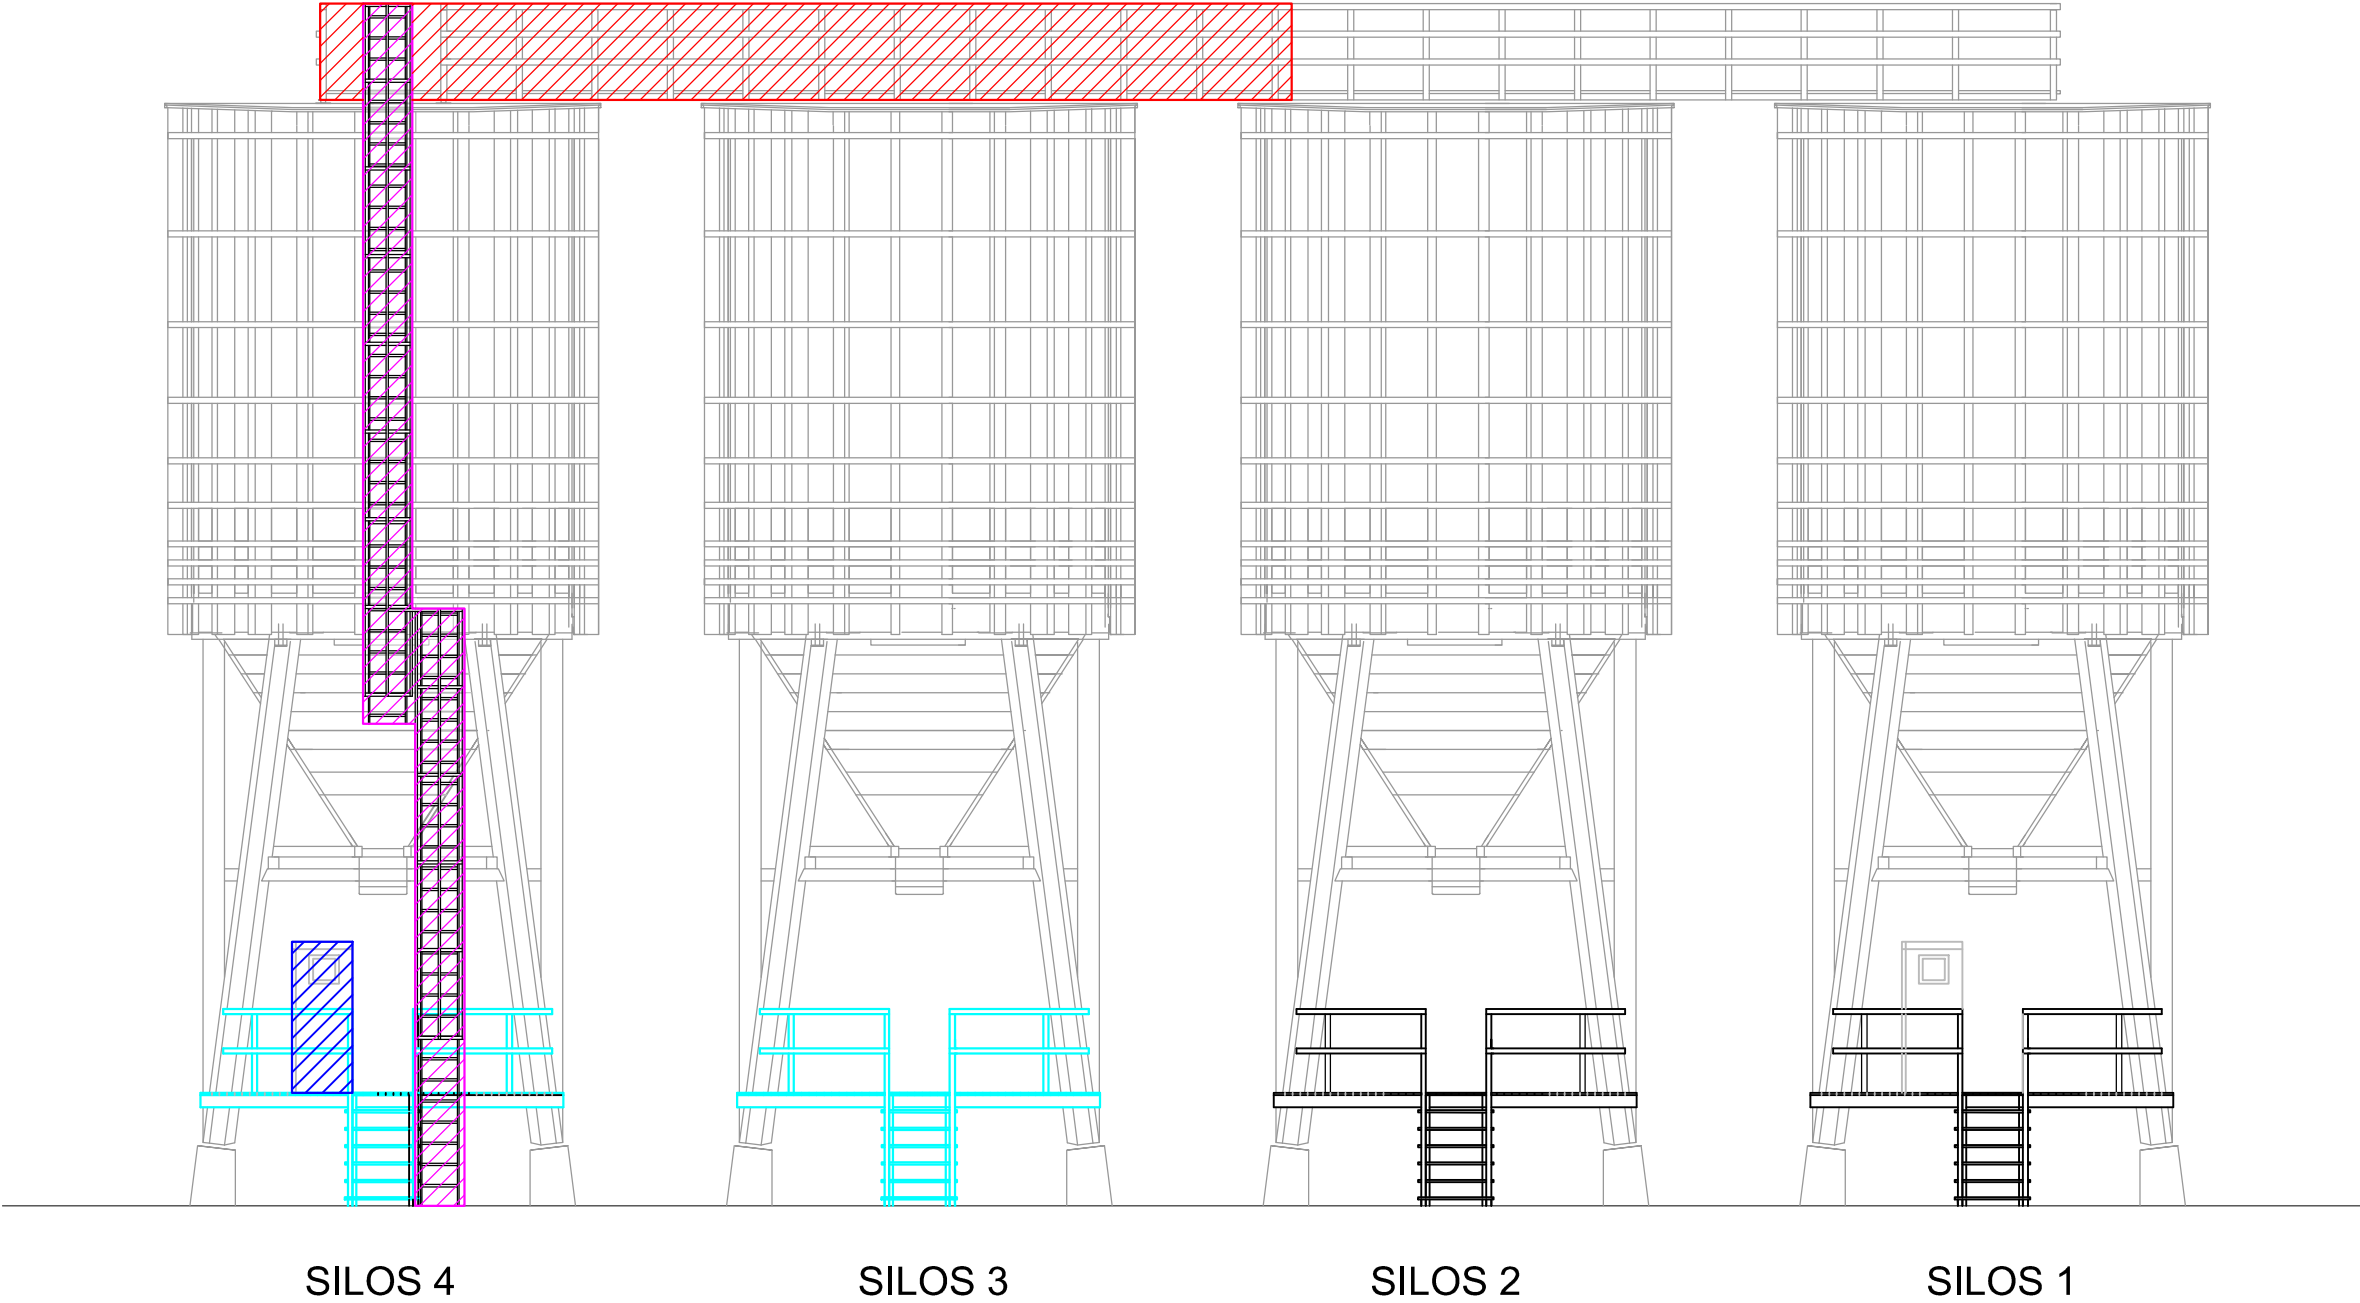

LEGENDA :

-  Demontaža ograde.
-  Demontaža podesta s drvenom ogradom i stepenicama.
-  Demontaža zaštitne kućice.
-  Demontaža ljestvi od pocinčanog čelika.

		d.o.o. za projektiranje i inženjering, 31000 Osijek, I.F.Gundulića 59, tel: 031/372-655, 031/372-656, fax: 031/374-160 e-mail: mhm@mhm-inzenjering.hr, www.mhm-inzenjering.hr	
INVESTITOR		HRVATSKE AUTOCESTE d.o.o. ŠIROLINA 4, ZAGREB	
OZNAKA PROJEKTA		MJESTO GRAĐENJA	
004-22-MHM-iz		COKP DUGOPOLJE k.č.br. 8401, k.o. Dugopolje	
MJERILO		VRSTA PROJEKTA	
1:100		GRAĐEVINSKI PROJEKT	
PRILOG		NIVO OBRADE	
16.		PROJEKT UKLANJANJA I SANACIJE	
DATUM		SADRŽAJ PRILOGA	
ožujak 2022.		POGLED SA SJEVEROZAPADNE STRANE - pripreme za uklanjanje -	
GRAĐEVINA		SILOSI ZA SOL	
PROJEKTANT		Želimir Magjer, dipl.ing.građ.	
SURADNIK		Mateja Ivanović, bacc.ing.aedif.	

HRVATSKA KOMORA INŽENJERA GRAĐEVINARSTVA


Želimir Magjer
dipl. ing. građ.

Ovlašteni inženjer građevinarstva



G 889

POGLED SA SJEVEROISTOČNE STRANE
- pripreme za uklanjanje -
M 1:100

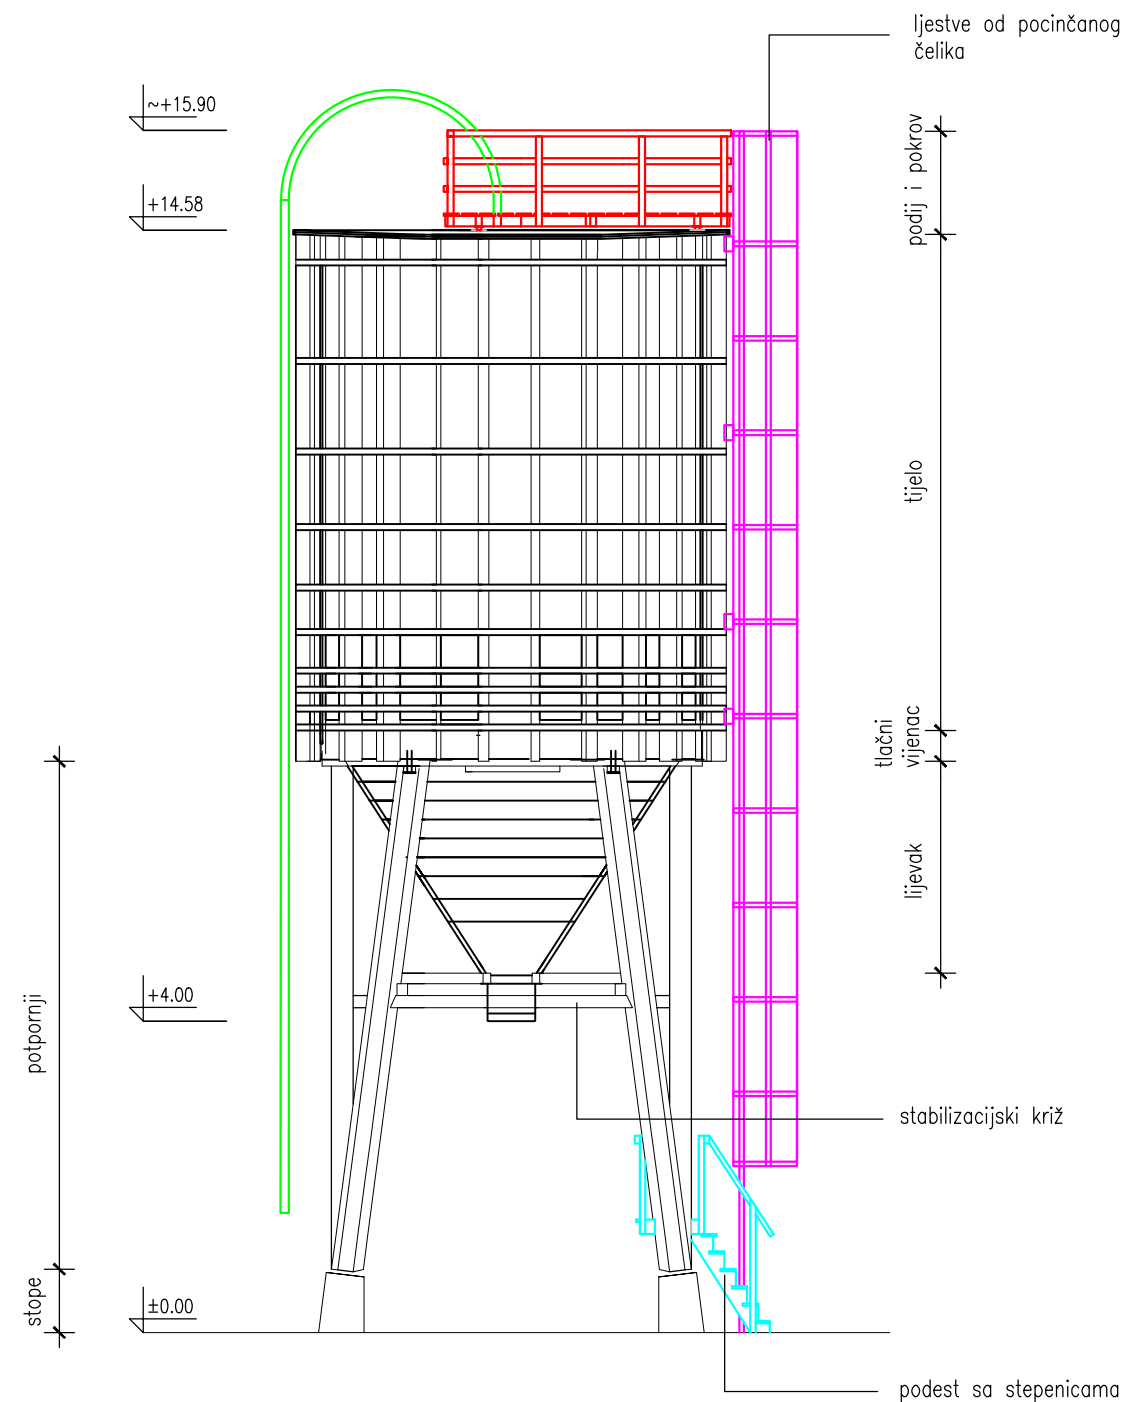


LEGENDA :


-  Demontaža ograde.
-  Demontaža podesta s drvenom ogradom i stepenicama.
-  Demontaža ljestvi od pocinčanog čelika.
-  Demontaža pocinčane cijevi.

</

POGLED SA SJEVEROISTOČNE STRANE
- poduhvatanje silosa čeličnom užadi -
M 1:100

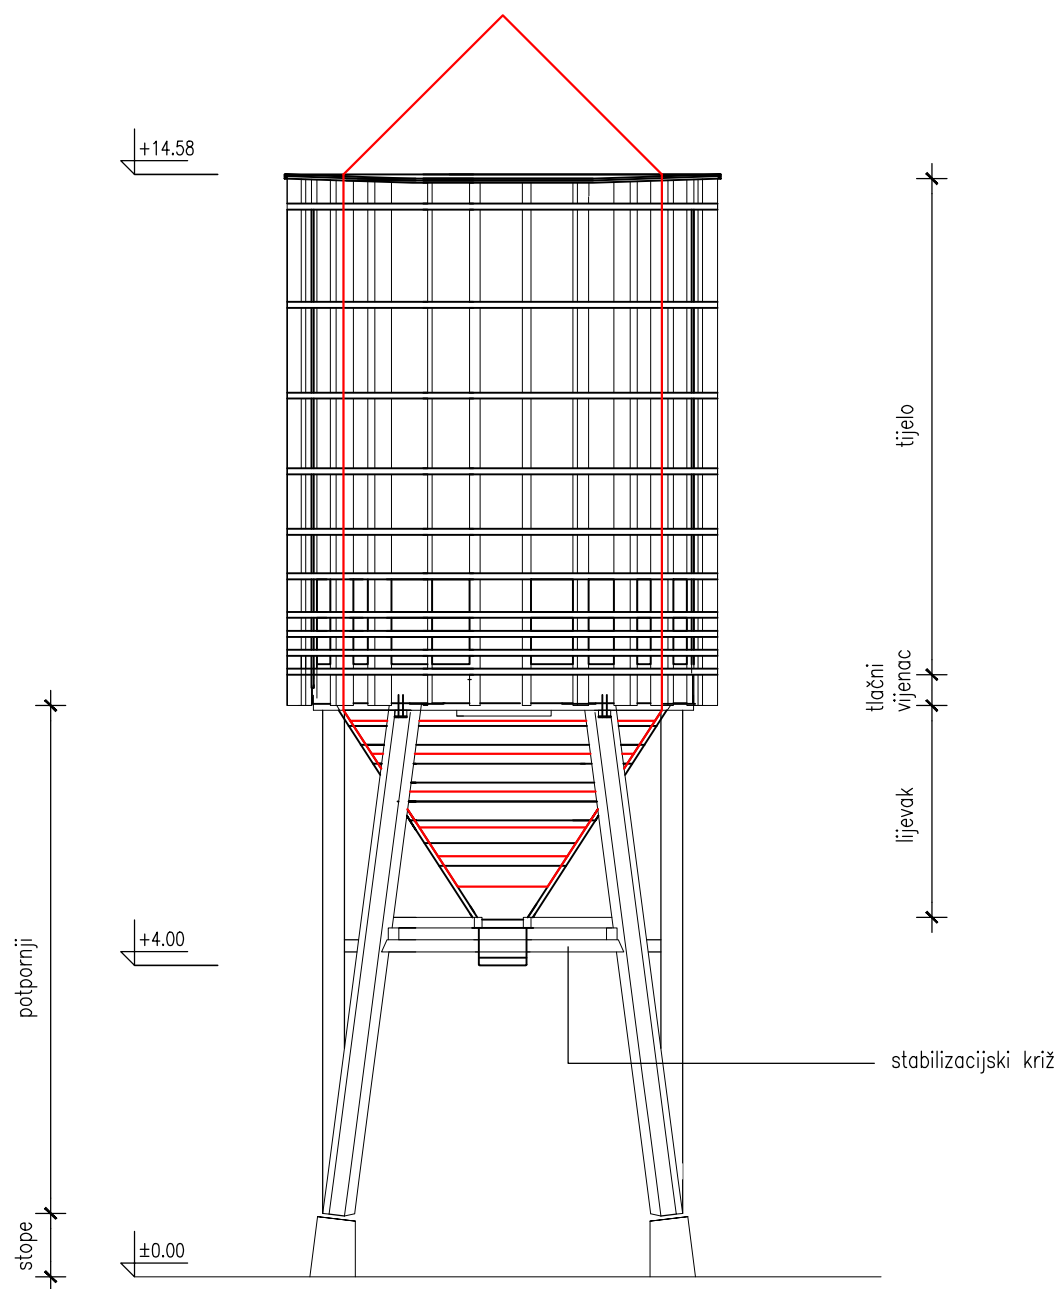

TLOCRT

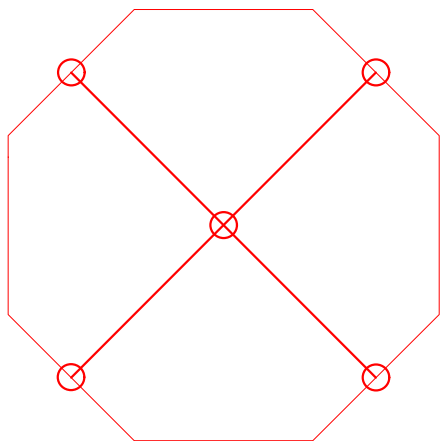


LEGENDA :

— Čelična užad.

		d.o.o. za projektiranje i inženjering, 31000 Osijek, I.F.Gundulića 59, tel: 031/372-655, 031/372-656, fax: 031/374-160 e-mail: mhm@mhm-inzenjering.hr, www.mhm-inzenjering.hr	
INVESTITOR		GRAĐEVINA	
HRVATSKE AUTOCESTE d.o.o. ŠIROLINA 4, ZAGREB		SILOSI ZA SOL	
OZNAKA PROJEKTA		PROJEKTANT	Želimir Magjer, dipl.ing.građ.
004-22-MHM-iz		HRVATSKA KOMORA INŽENJERA GRAĐEVINARSTVA Želimir Magjer dipl. ing. građ. Ovlašteni inženjer građevinarstva	
MJERILO		VRSTA PROJEKTA	PROJEKT UKLANJANJA I SANACIJE
1:100		G 889	
PRILOG		SADRŽAJ PRILOGA	
18.		POGLED SA SJEVEROISTOČNE STRANE - poduhvatanje silosa čeličnom užadi -	
DATUM		SURADNIK	
ožujak 2022.		Mateja Ivanović, bacc.ing.aedif.	

POGLED S JUGOISTOČNE STRANE
- etape prevrtanja silosa 4 -
M 1:100

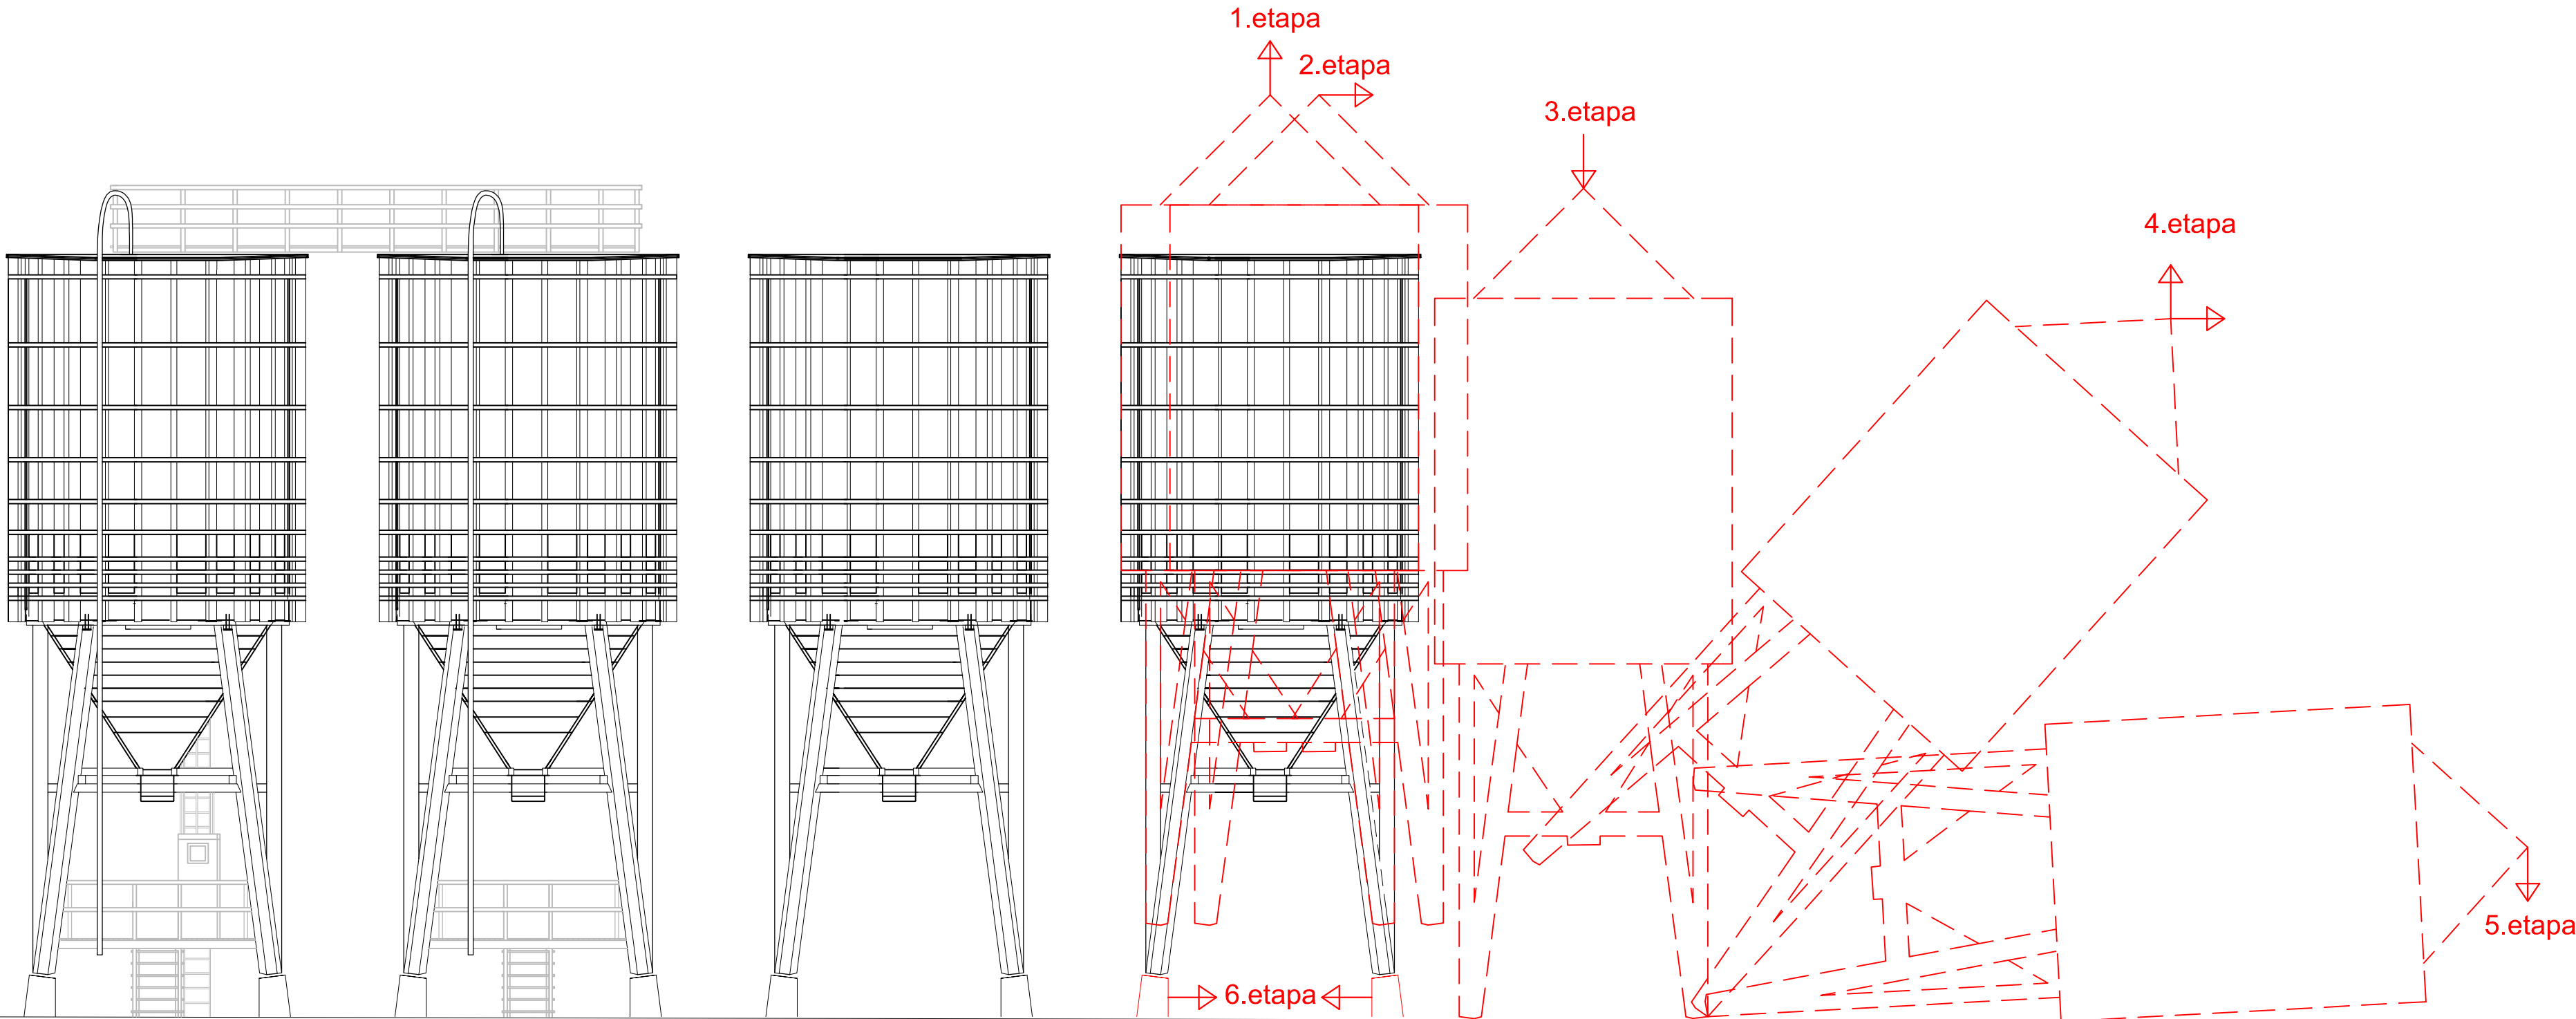

SILOS 1

SILOS 2

SILOS 3


SILOS 4

ETAPE PREVRTANJA :

- 1- odizanje silosa iz ležaja vertikalno,
- 2 - izmicanje izvan ležaja,
- 3 - ponovno spuštanje na tlo
- 4 - zakretanje, prevrtanje silosa,
- 5 - polaganje silosa na tlo,
- 6 - rušenje stopa.

d.o.o. za projektiranje i inženjering, 31000 Osijek, 1/F, Gundulića 59, tel: 031/372-655, 031/372-656, fax: 031/374-160 e-mail: mhm@mhm-inzenjering.hr, www.mhm-inzenjering.hr			
INVESTITOR		GRABEVINA	
HRVATSKE AUTOCESTE d.o.o.		SILOSI ZA SOL	
ŠIROLINA 4, ZAGREB		PROJEKTANT	
Želimir Magjer, dipl.ing.građ.		HRVATSKA KOMORA INŽENJERA GRAĐEVINARSTVA	
004-22-MHM-iz		Želimir Magjer	
COKP DUGOPOLJE		dipl. ing. građ.	
k.č.br. 8401, k.o. Dugopolje		Ovlašteni inženjer građevinarstva	
VRSTA PROJEKTA		NIVO OBRADE	
1:100		PROJEKT	
GRAĐEVINSKI PROJEKT		UKLANJANJE	
PRILOG		SADRŽAJ PRILOGA	
19.		POGLED S JUGOISTOČNE STRANE	
ožujak		- etape prevrtanja silosa 4 -	
2022.		SURADNIK	
		Mateja Ivanović, bacc.ing.aedif.	

POGLED S JUGOISTOČNE STRANE
- etape prevrtanja silosa 3 -
M 1:100

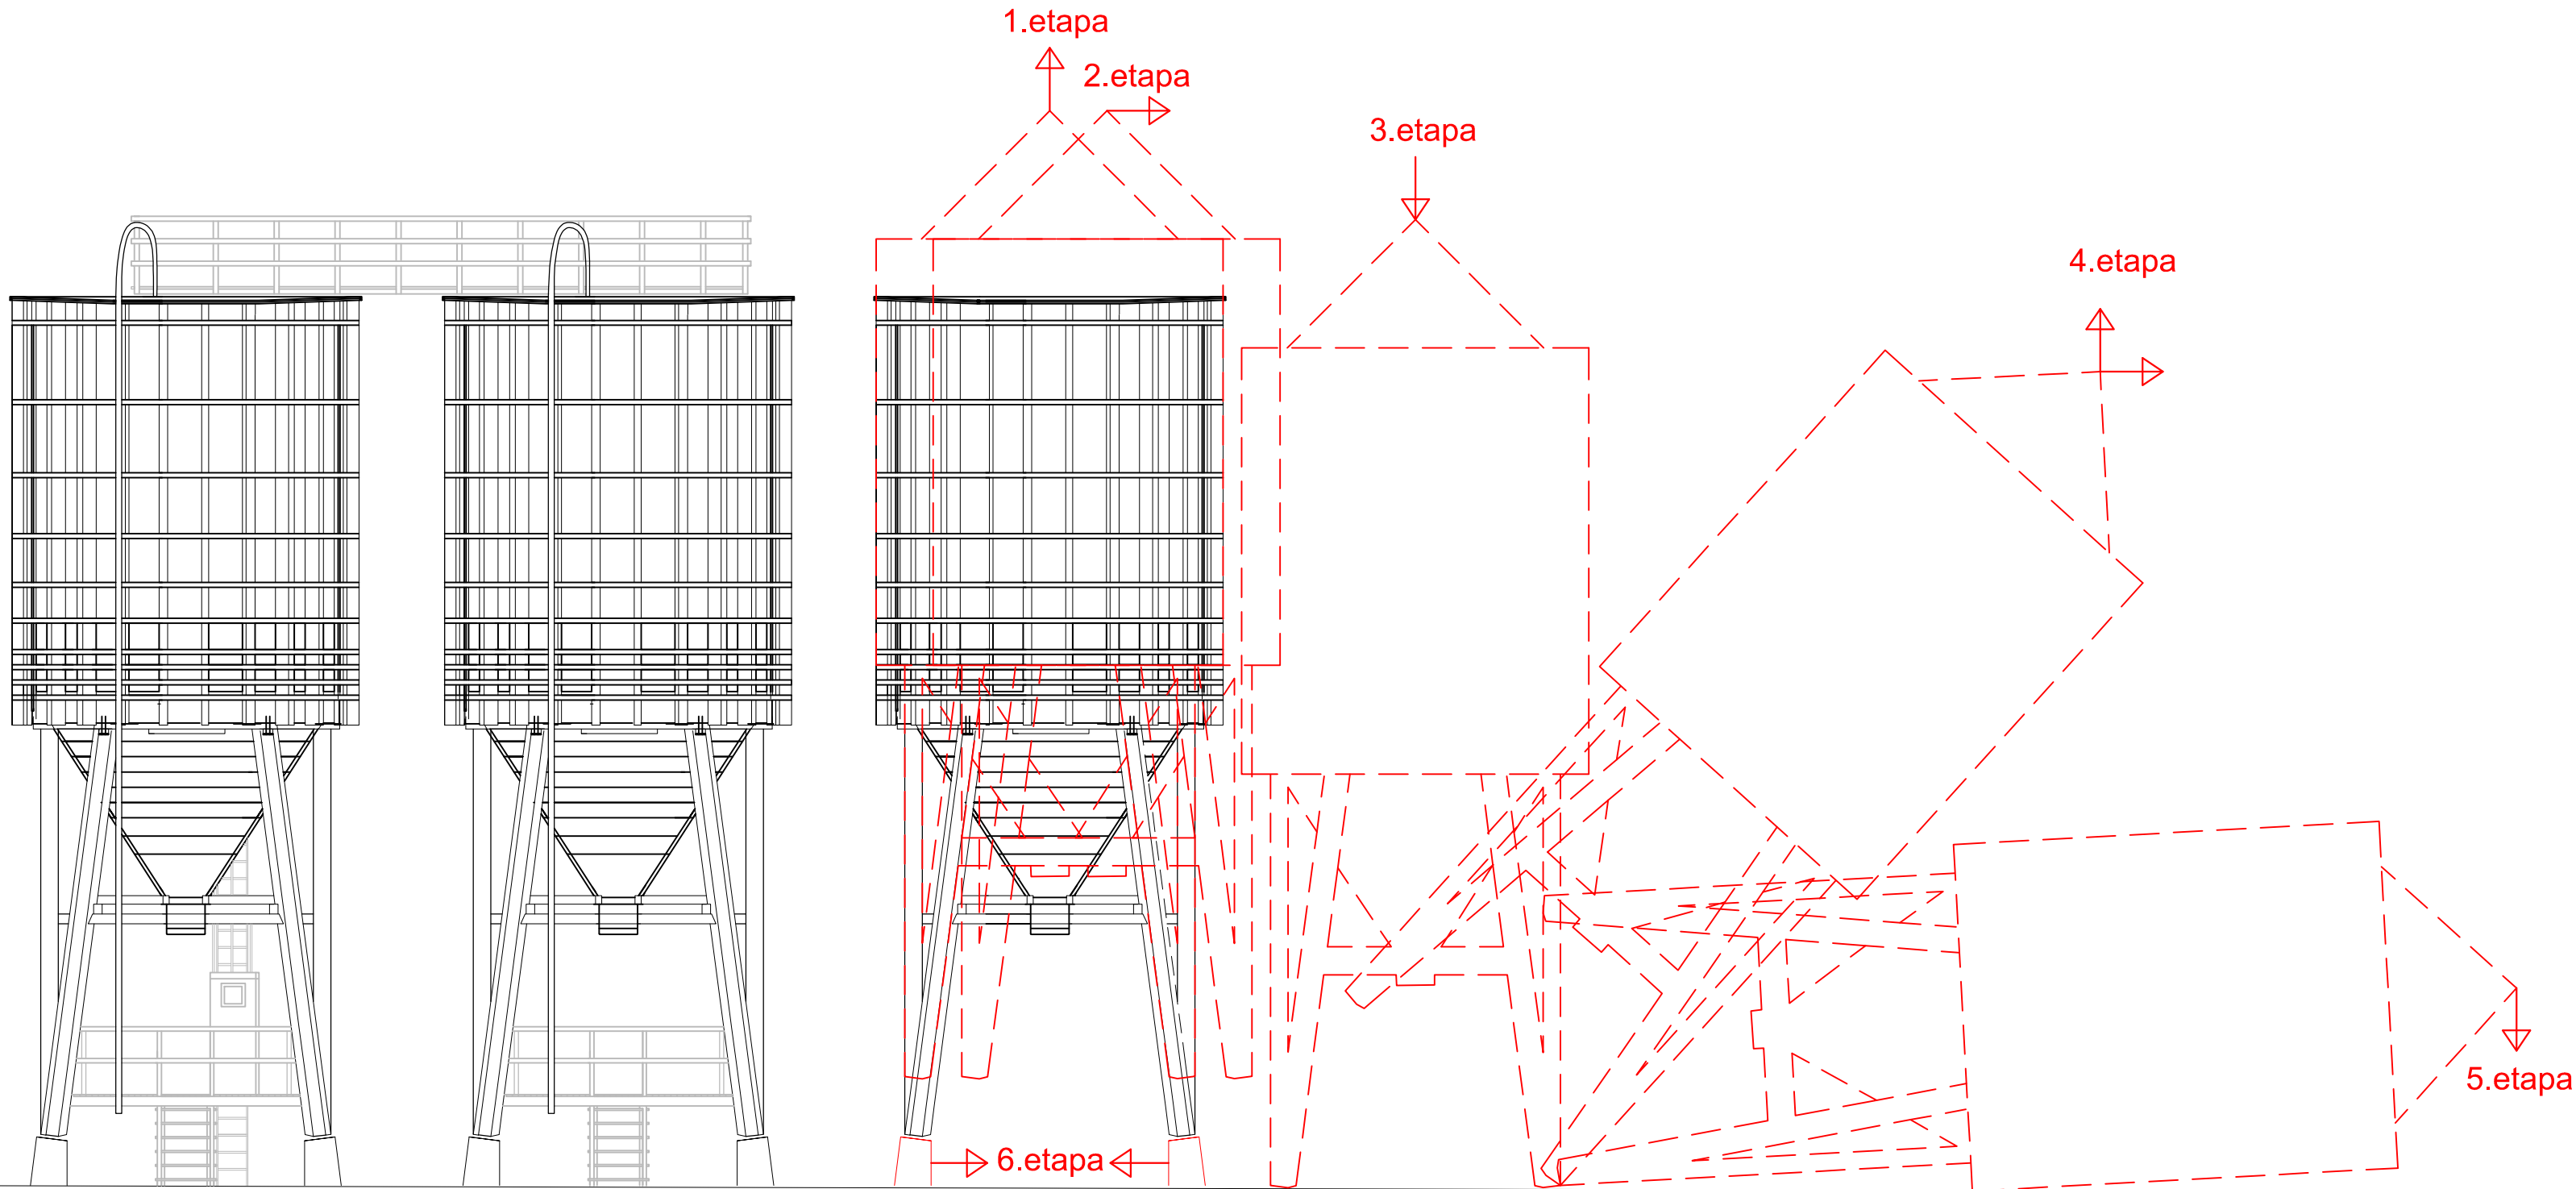


SILOS 1

SILOS 2


SILOS 3

ETAPE PREVRTANJA :

- 1- odizanje silosa iz ležaja vertikalno,
- 2 - izmicanje izvan ležaja,
- 3 - ponovno spuštanje na tlo
- 4 - zakretanje, prevrtanje silosa,
- 5 - polaganje silosa na tlo,
- 6 - rušenje stopa.

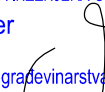		d.o.o. za projektiranje i inženjering, 31000 Osijek, I.F.Gundulića 59, tel: 031/372-655, 031/372-656, fax: 031/374-160 e-mail: mhm@mhm-inzenjering.hr, www.mhm-inzenjering.hr		
INVESTITOR		GRAĐEVINA		
HRVATSKE AUTOCESTE d.o.o. ŠIROLINA 4, ZAGREB		SILOSI ZA SOL		
OZNAKA PROJEKTA	MJESTO GRAĐENJA	PROJEKTANT	Želimir Magjer, dipl.ing.građ.	
004-22-MHM-iz	COKP DUGOPOLJE k.č.br. 8401, k.o. Dugopolje		HRVATSKA KOMORA INŽENJERA GRAĐEVINARSTVA Želimir Magjer dipl. ing. građ. Ovlašteni inženjer građevinarstva   G 889	
	MJERILO	VRSTA PROJEKTA		NIVO OBRADE
	1:100	GRAĐEVINSKI PROJEKT		PROJEKT UKLANJANJA I SANACIJE
PRIOLOG	DATUM	SADRŽAJ PRILOGA		
20.	ožujak 2022.	POGLED S JUGOISTOČNE STRANE - etape prevrtanja silosa 3 -		
SURADNIK		Mateja Ivanović, bacc.ing.aedif.		

POGLED ODOZGO
- stanje nakon uklanjanja -
M 1:100

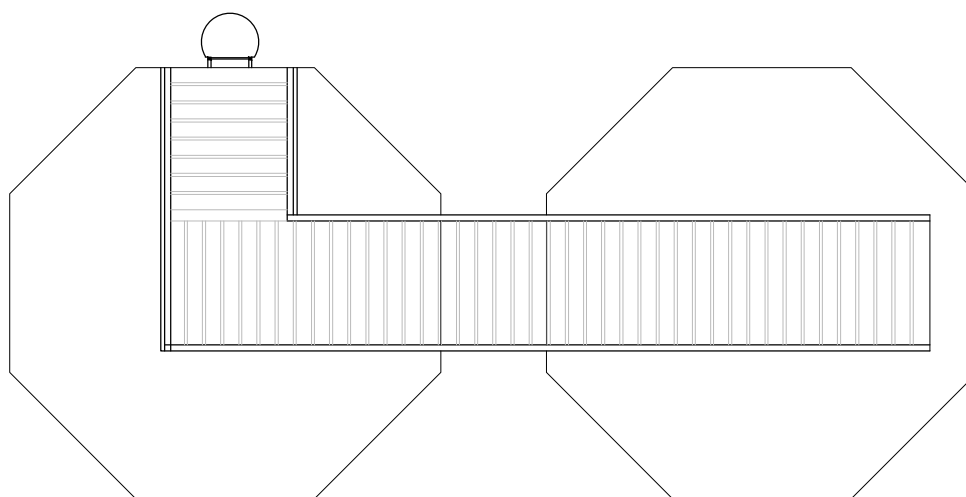


SILOS 1

SILOS 2

				d.o.o. za projektiranje i inženjering, 31000 Osijek, I.F.Gundulića 59, tel: 031/372-655, 031/372-656, fax: 031/374-160 e-mail: mhm@mhm-inzenjering.hr, www.mhm-inzenjering.hr			
INVESTITOR				GRAĐEVINA			
HRVATSKE AUTOCESTE d.o.o. ŠIROLINA 4, ZAGREB				SILOSI ZA SOL			
OZNAKA PROJEKTA		MJESTO GRAĐENJA		PROJEKTANT		Želimir Magjer, dipl.ing.građ.	
004-22-MHM-iz		COKP DUGOPOLJE k.č.br. 8401, k.o. Dugopolje					
MJERILO		VRSTA PROJEKTA		NIVO OBRADE		HRVATSKA KOMORA INŽENJERA GRAĐEVINARSTVA Želimir Magjer dipl. ing. građ. Ovlašteni inženjer građevinarstva	
1:100		GRAĐEVINSKI PROJEKT		PROJEKT UKLANJANJA I SANACIJE		 G 889	
PRILOG	DATUM	SADRŽAJ PRILOGA		SURADNIK		Mateja Ivanović, bacc.ing.aedif.	
21.	ožujak 2022.	POGLED ODOZGO - stanje nakon uklanjanja -					

POGLED S JUGOISTOČNE STRANE
- stanje nakon uklanjanja -
M 1:100

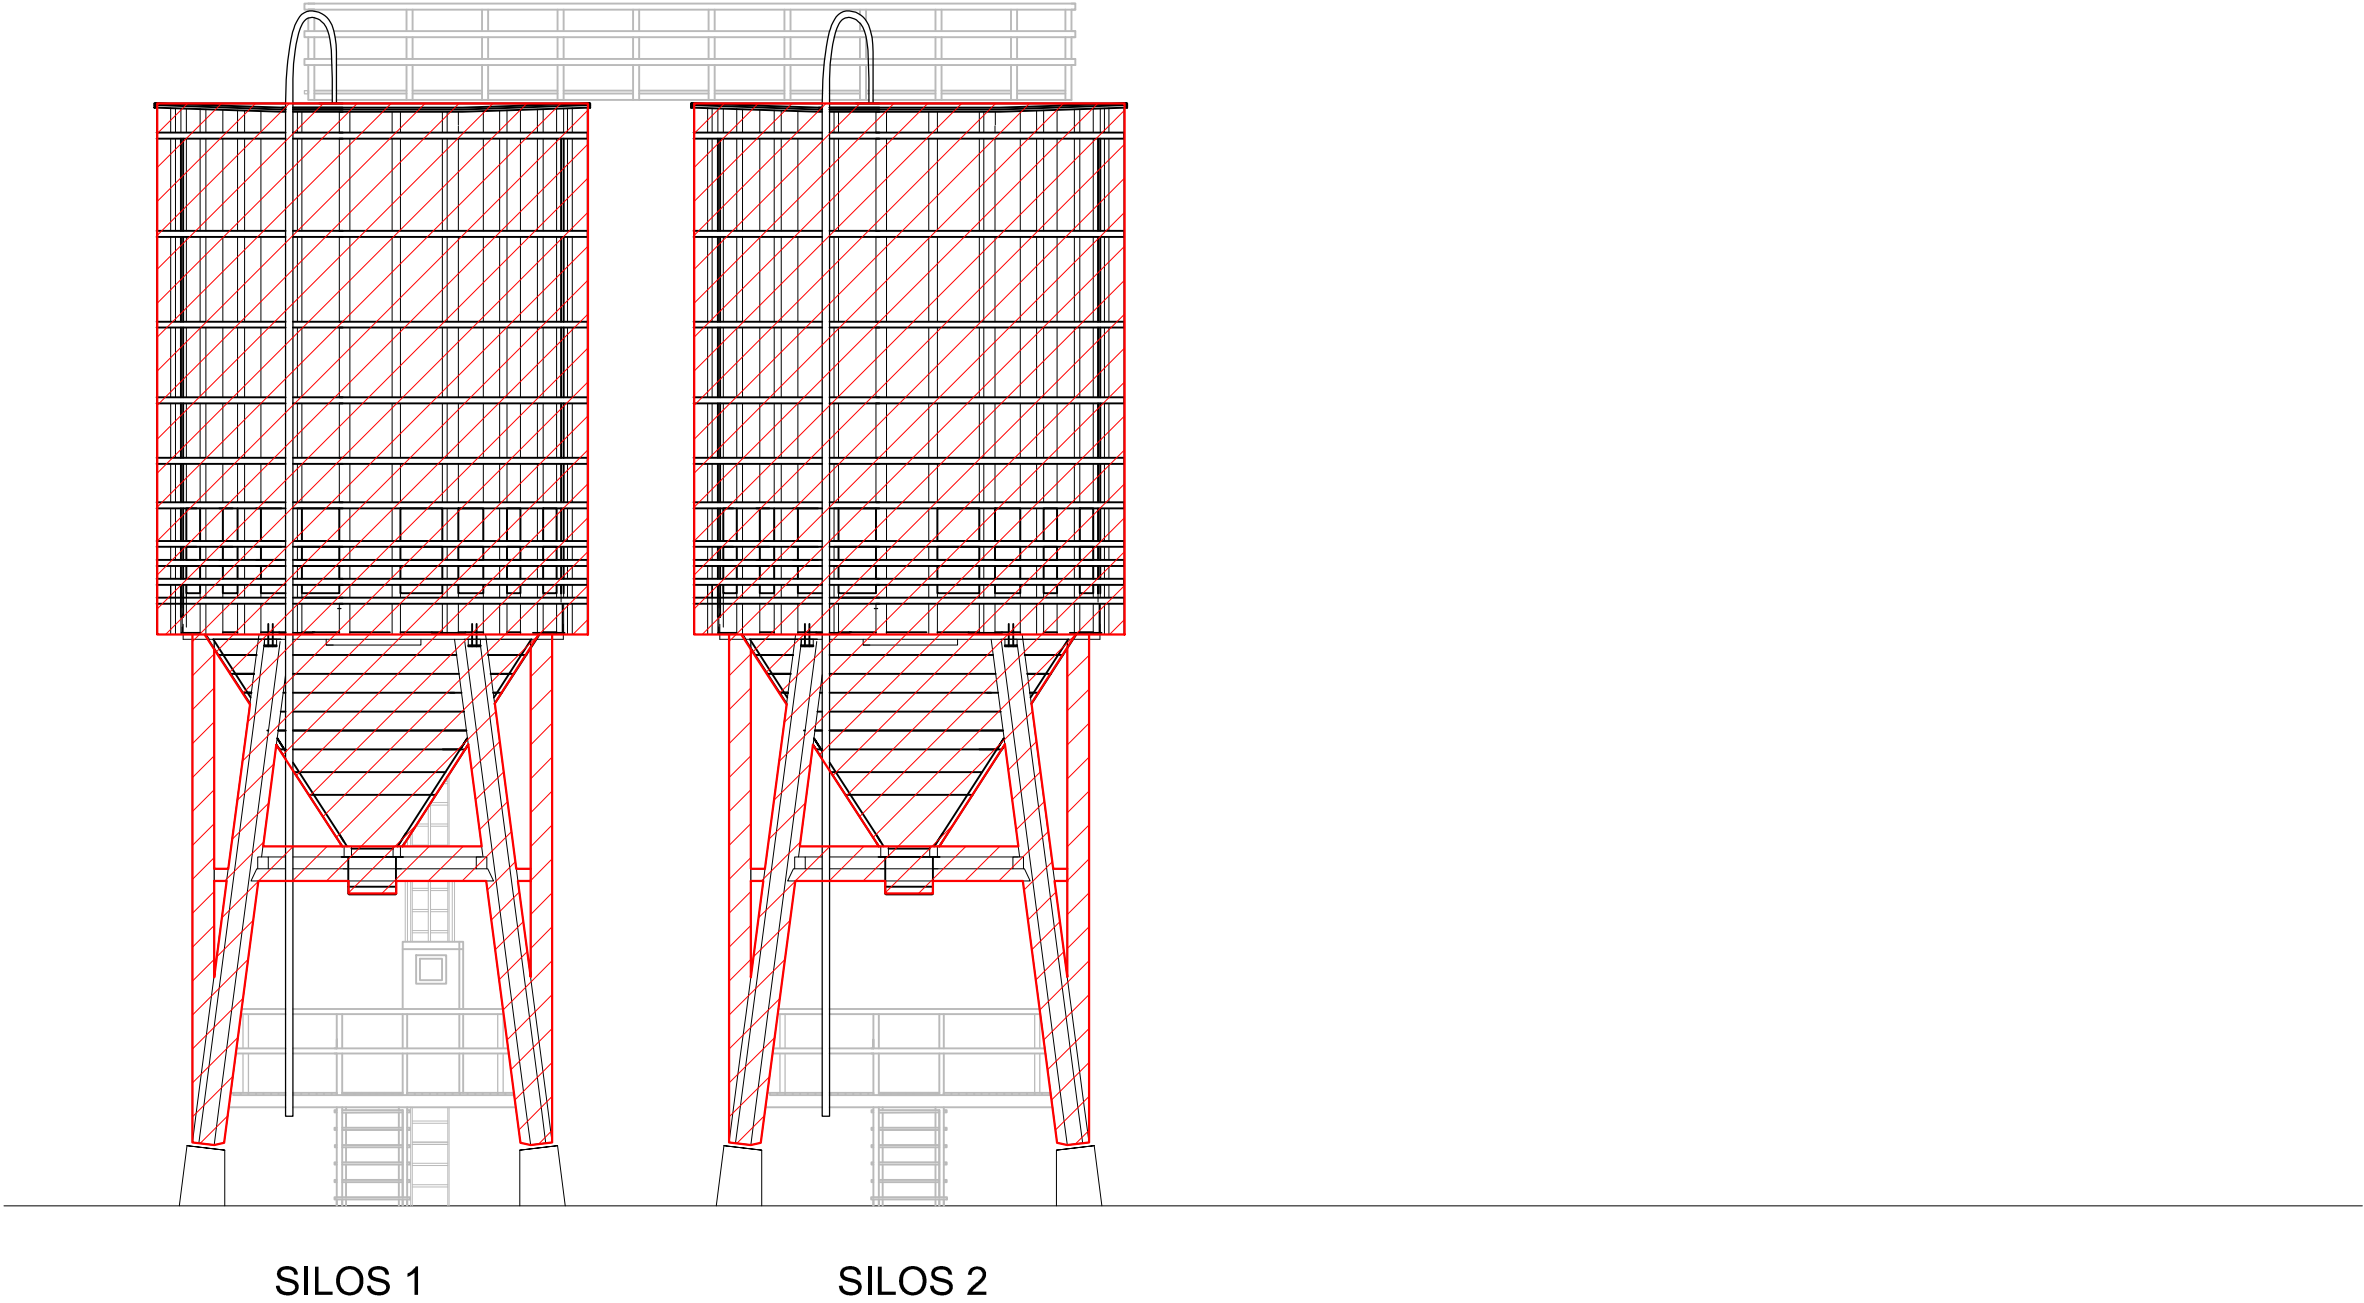


LEGENDA :

 Obnova zaštitnog premaza.

		d.o.o. za projektiranje i inženjering, 31000 Osijek, I.F.Gundulića 59, tel: 031/372-655, 031/372-656, fax: 031/374-160 e-mail: mhm@mhm-inzenjering.hr, www.mhm-inzenjering.hr	
		INVESTITOR	
HRVATSKE AUTOCESTE d.o.o. ŠIROLINA 4, ZAGREB		GRADEVINA	
OZNAKA PROJEKTA		MJESTO GRAĐENJA	
004-22-MHM-iz		COKP DUGOPOLJE k.č.br. 8401, k.o. Dugopolje	
MJERILO		VRSTA PROJEKTA	
1:100		NIVO OBRADE	
PRILOG		DATUM	
22.		ožujak 2022.	
SADRŽAJ PRILOGA		POGLED S JUGOISTOČNE STRANE - stanje nakon uklanjanja -	
SURADNIK		Mateja Ivanović, bacc.ing.aedif.	

POGLED SA SJEVEROZAPADNE STRANE
- stanje nakon uklanjanja -
M 1:100

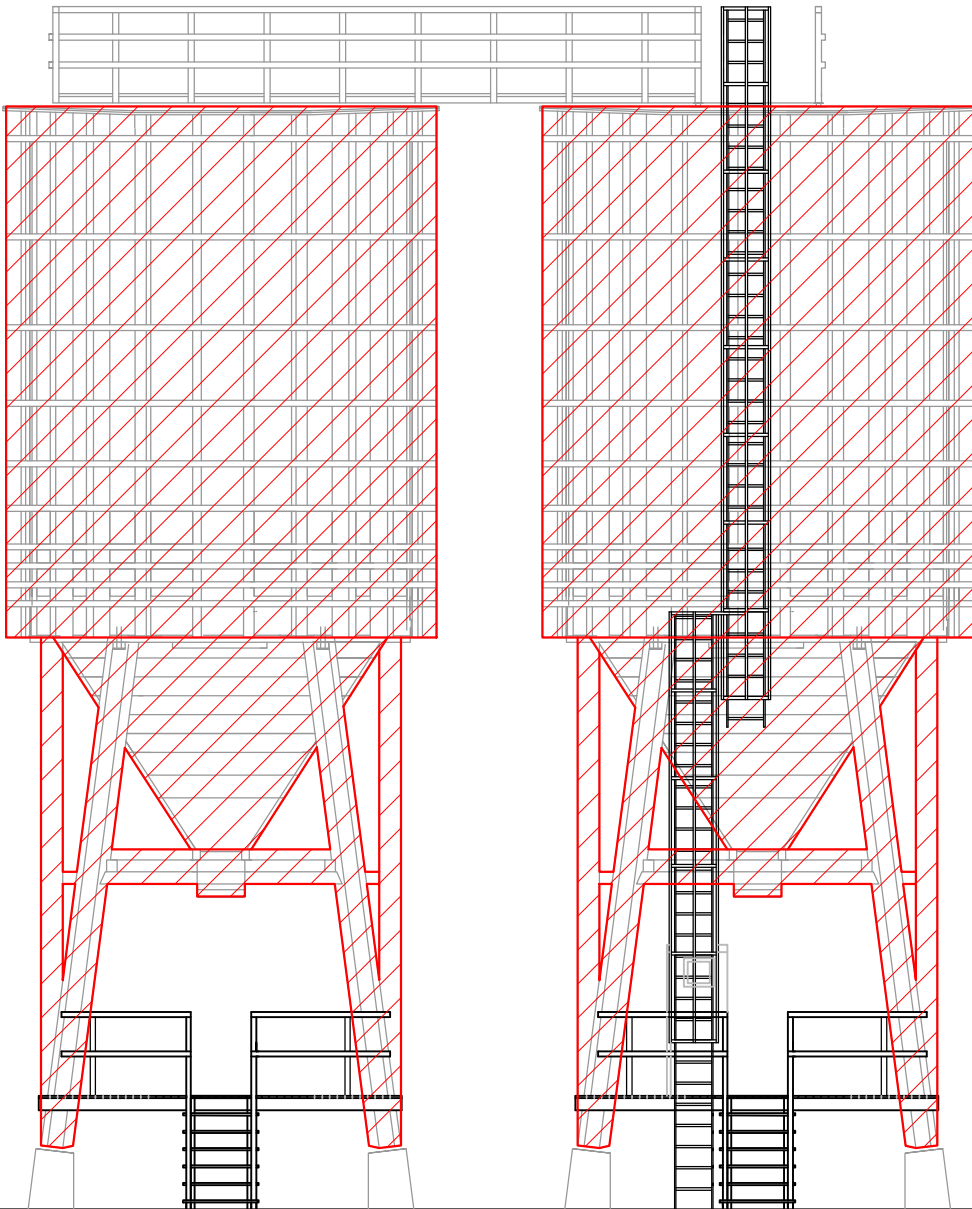

SILOS 2


SILOS 1

LEGENDA :

 Obnova zaštitnog premaza.

		d.o.o. za projektiranje i inženjering, 31000 Osijek, I.F.Gundulića 59, tel: 031/372-655, 031/372-656, fax: 031/374-160 e-mail: mhm@mhm-inzenjering.hr, www.mhm-inzenjering.hr		
INVESTITOR		GRAĐEVINA		
HRVATSKE AUTOCESTE d.o.o. ŠIROLINA 4, ZAGREB		SILOSI ZA SOL		
OZNAKA PROJEKTA	MJESTO GRAĐENJA	PROJEKTANT	Želimir Magjer, dipl.ing.građ.	
004-22-MHM-iz	COKP DUGOPOLJE k.č.br. 8401, k.o. Dugopolje		HRVATSKA KOMORA INŽENJERA GRAĐEVINARSTVA Želimir Magjer dipl. ing. grad. Ovlašteni inženjer građevinarstva   G 889	
	MJERILO	VRSTA PROJEKTA		NIVO OBRADE
	1:100	GRAĐEVINSKI PROJEKT		PROJEKT UKLANJANJA I SANACIJE
PRILOG	DATUM	SADRŽAJ PRILOGA		
23.	ožujak 2022.	POGLED SA SJEVEROZAPADNE STRANE - stanje nakon uklanjanja -		
SURADNIK		Mateja Ivanović, bacc.ing.aedif.		

POGLED SA JUGOZAPADNE STRANE - stanje nakon uklanjanja - M 1:100

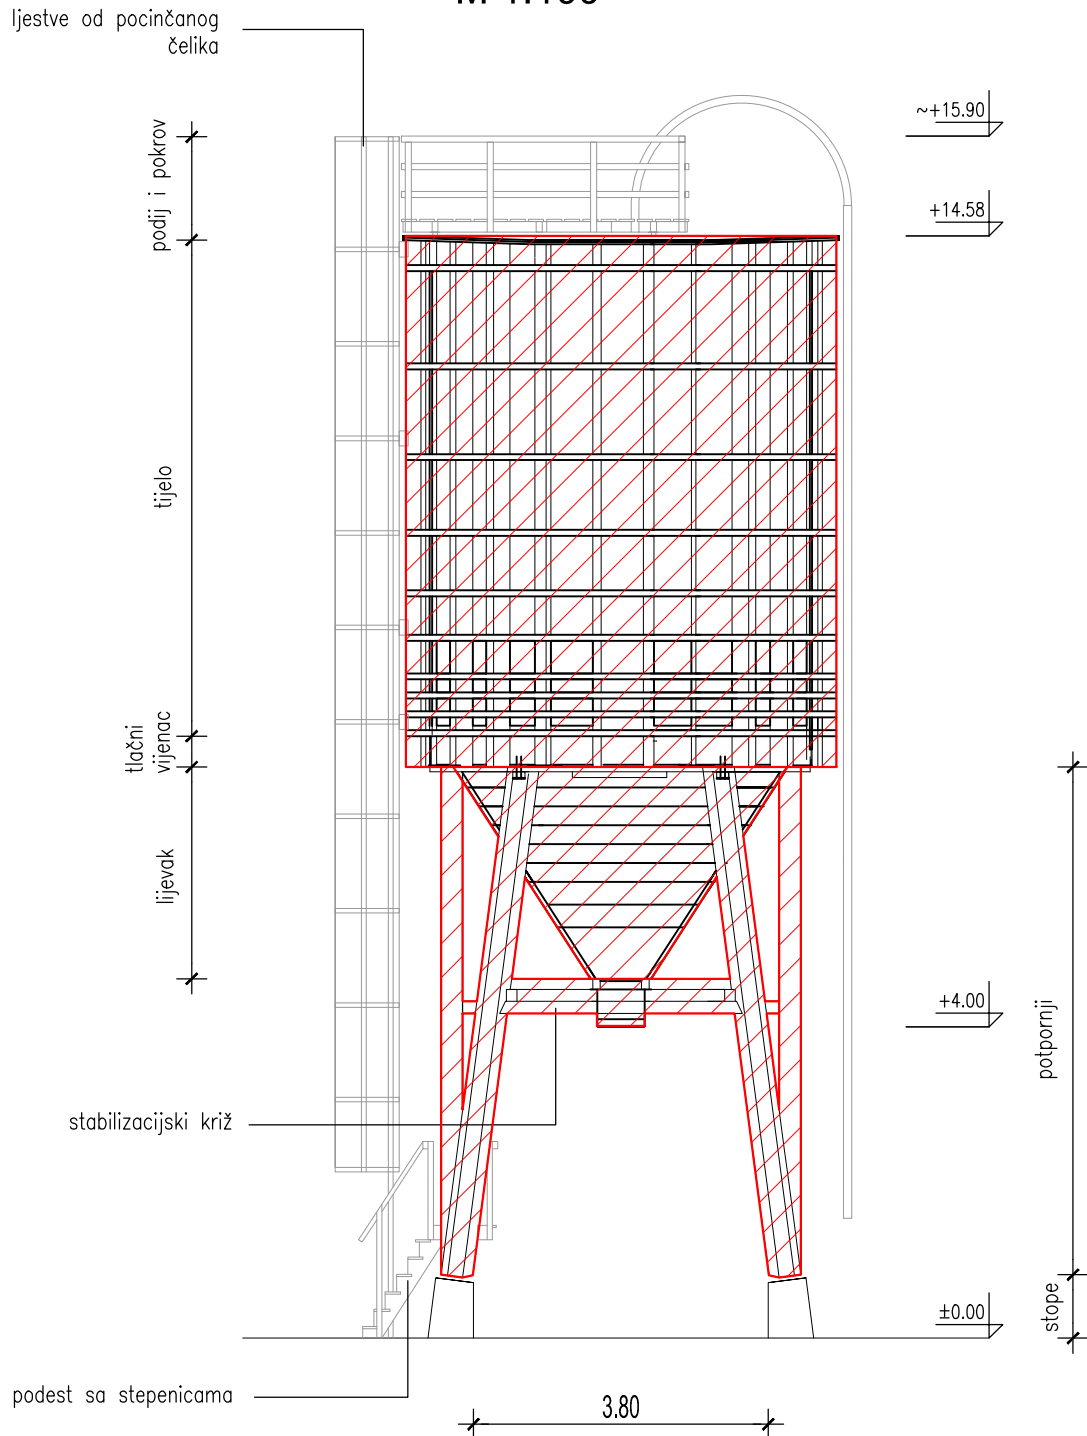

LEGENDA :



Obnova zaštitnog premaza.

				d.o.o. za projektiranje i inženjering, 31000 Osijek, I.F.Gundulića 59, tel: 031/372-655, 031/372-656, fax: 031/374-160 e-mail: mhm@mhm-inzenjering.hr, www.mhm-inzenjering.hr			
INVESTITOR				GRAĐEVINA			
HRVATSKE AUTOCESTE d.o.o. ŠIROLINA 4, ZAGREB				SILOSI ZA SOL			
OZNAKA PROJEKTA		MJESTO GRAĐENJA		PROJEKTANT		Želimir Magjer, dipl.ing.građ.	
004-22-MHM-iz		COKP DUGOPOLJE k.č.br. 8401, k.o. Dugopolje					
MJERILO		VRSTA PROJEKTA		NIVO OBRADE		HRVATSKA KOMORA INŽENJERA GRAĐEVINARSTVA Želimir Magjer dipl. ing. građ. Ovlašteni inženjer građevinarstva	
1:100		GRAĐEVINSKI PROJEKT		PROJEKT UKLANJANJA I SANACIJE		 G 889	
PRILOG		DATUM		SADRŽAJ PRILOGA		SURADNIK	
24.		ožujak 2022.		POGLED S JUGOZAPADNE STRANE - stanje nakon uklanjanja -		Mateja Ivanović, bacc.ing.aedif.	