

M. 1: 50 / 50
m n.m. 84,00

Oznake i razmaci	postojeći linjski kanal tip Monoblock RD200 9 kom		revizija 0,66 m	postojeći linjski kanal tip Monoblock RD200 3 kom		zamljenski element 1 kom	postojeći linjski kanal tip Monoblock RD200 4x1,00=4,00 m (4 kom)		sabirnik 0,66 m	Kotna slijetka 7,0 m													
Kota nivelete (cesta)	18,390 18,460 85,823	17,390 16,678 16,390 15,390 14,390 13,390 12,390 11,390 10,390 9,390	85,809 85,800 85,797 85,787 85,776 85,766 85,756 85,745 85,735 85,724	8,730 7,730 6,730 5,730 4,730 3,730 3,398 2,730 1,730 0,730 0,070 0,000	85,718 85,707 85,697 85,686 85,676 85,666 85,662 85,653 85,639 85,624 85,615																		
Kota dna kanalice	18,390 18,460 85,523	17,390 16,678 16,390 15,390 14,390 13,390 12,390 11,390 10,390 9,390	85,509 85,500 85,497 85,486 85,476 85,465 85,455 85,445 85,434 85,424	8,730 7,730 6,730 5,730 4,730 3,730 3,398 2,730 1,730 0,730 0,070 0,000	85,417 85,407 85,396 85,386 85,375 85,365 85,362 85,352 85,338 85,324 85,315																		
Kota dna rova	18,390 18,460 85,293	17,390 16,678 85,279	85,292	8,730 7,730 6,730 5,730 4,730 3,730 3,398 2,730 1,730 0,730 0,070 0,000	85,187 85,177 85,166 85,156 85,145 85,135 85,132 85,122 85,108 85,094 85,085 85,084																		
Pad dna kanala	I=1,32 % l=17,8 m		I=1,04 % l=13,28 m		I=1,41 % l=2,65 m		post.																
Kota snimljenog terena	18,390 18,448 85,825 85,822	17,390 16,678 85,810	16,390 85,797	15,390 85,785	14,390 85,773	13,390 85,763 85,764	12,420 85,754 85,755	11,390 85,743	10,390 85,731	10,665 85,734	9,390 85,721 9,390 85,722 9,390 85,723 8,966 85,719	8,506 85,712	7,730 85,704	6,717 85,694 6,730 85,694	5,730 85,684	4,730 85,675 4,292 85,671	3,730 85,665	3,398 85,662	2,730 85,653	2,070 85,644	1,730 85,639	0,730 85,618 0,750 85,619 0,715 85,611 0,730 85,618 0,750 85,619 0,391 85,620 0,082 85,619 0,000 85,615	

Stationaza

0+000

Koordinaten sistem GK • Sistem visina HN

Instalacije grafički preuzete
Katastarski podaci grafički preuzeti



TRAFFICON

Selska cesta 50
10000 Zagreb
telefon
(01) 364 03 22
telefax
(01) 366 48 83
e-mail
trafficon@trafficon.hr
internet
www.trafficon.hr

Registered ISO 9001:2015

Društvo s ograničenom odgovornošću

Projektiranje • consulting • inženjering za promet, geodenziju i ceste



Zagreb

INVESTITOR:



HRVATSKE AUTOCESTE d.o.o.
10000 Zagreb, Širokova 4

GRADEVINA:

PROJEKT SANACIJE
LINIJSKOG KANALA ODVODNJE
NA ČCP KARAMATIĆI AUTOCESTE A1

VRSTA PROJEKTA:
GRADEVINSKI

RAZINA OBRADE:

IZVEDBENI PROJEKT

SADRŽAJ:

UZDUŽNI PRESJEK KANALA 2

GLAVNI PROJEKTANT:

Miroslav Habjanec
dipl.ing.grad.



PROJEKTANT:



MIROSLAV HABJANEC
dipl.ing.grad.



HRVATSKA KROVNA INŽENJERSKA GRAĐEVINSTVA
Miroslav Habjanec
dipl.ing.grad.
Ovlašten inženjer građevinstva
G 3227

SURADNICI:

DIREKTOR:

MARKO ZRANKIĆ, dipl.ing.geod.

TRAFFICON d.o.o.

za projektiranje cesta

ZAGREB, Selska cesta 50
Tel. 01/ 364-0322
Fax. 01/ 366-4883

0613PI-10

IZ_02-01-02.PLT

GPL0001201

MH

ploten: 22.03.23

List






DETALJ MONOLITNE LINIJSKE KANALICE

DETALJ MONOLITNE KANALICE

DETALJ REVIZIJSKOG ELEMENTA

DETALJ SABIRNIKA

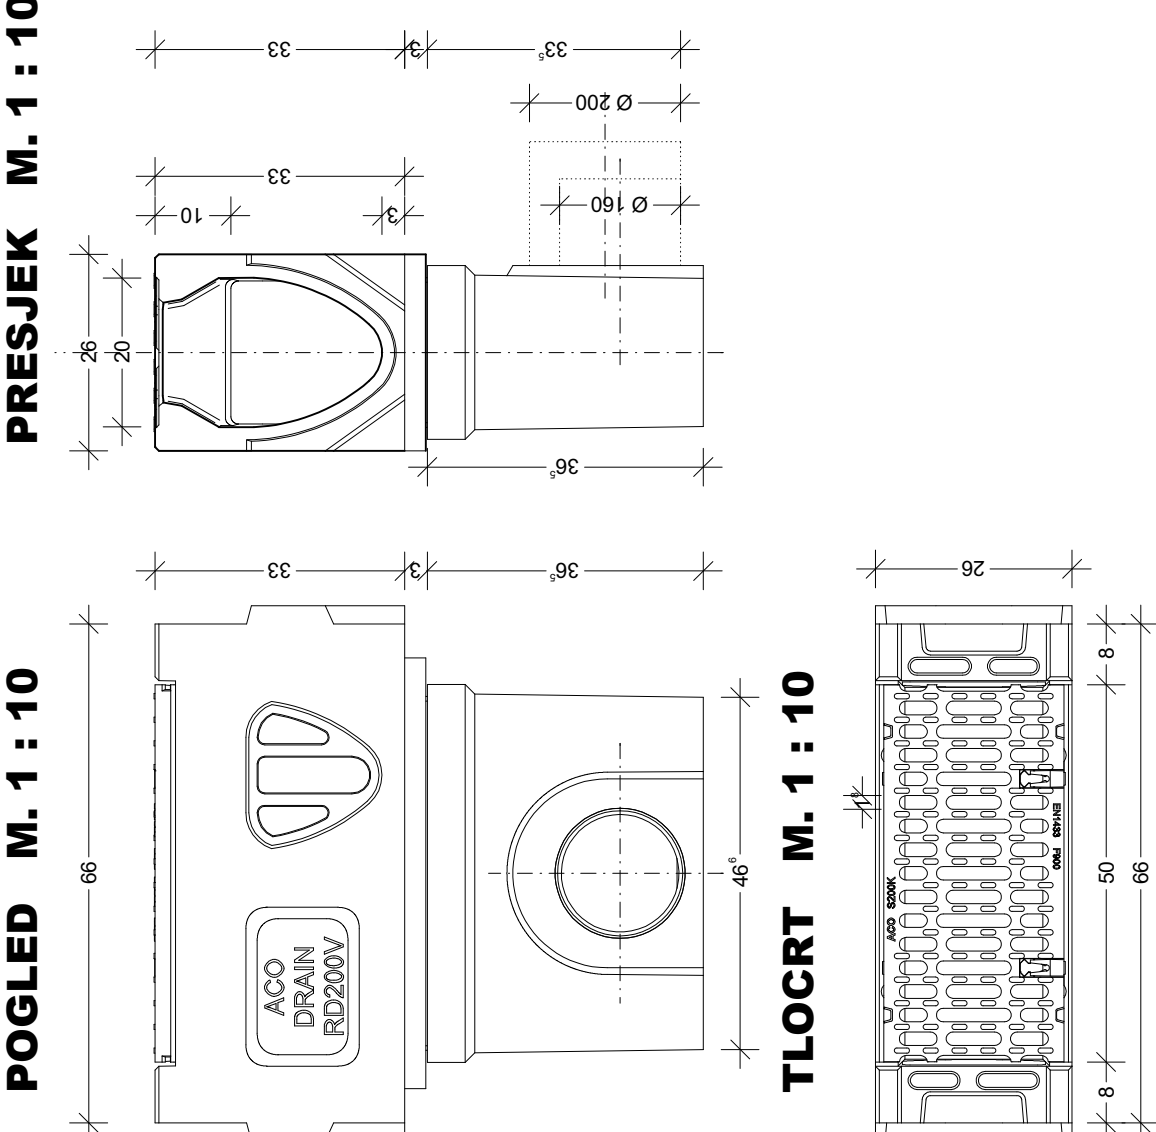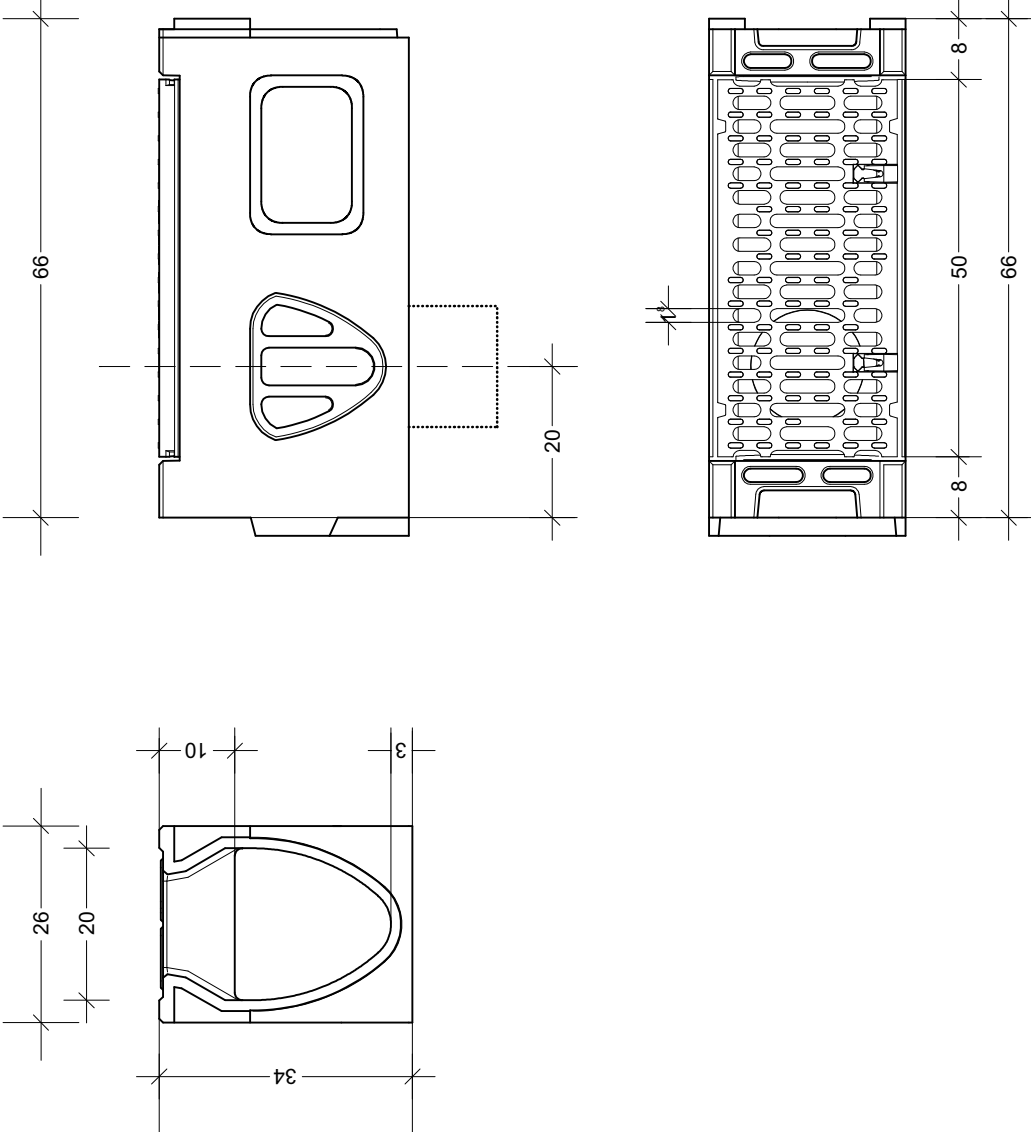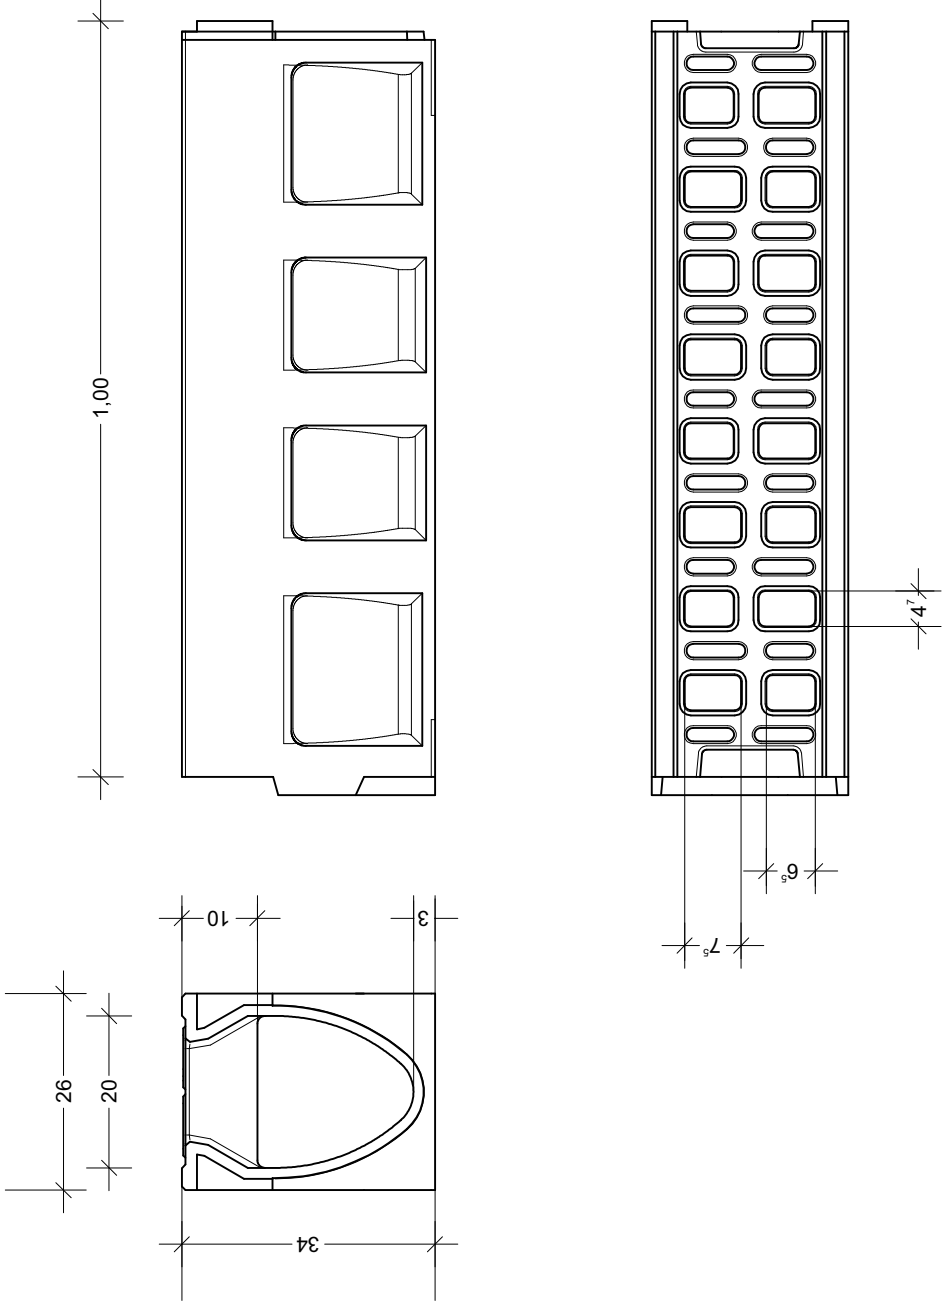

PRESJEK M. 1 : 10

POGLED M. 1 : 10




TLOCRT M. 1 : 10

DETALJ MONOLITNE LINIJSKE KANALICE

DETALJ MONOLITNE KANALICE

DETALJ REVIZIJSKOG ELEMENTA

DETALJ SABIRNIKA

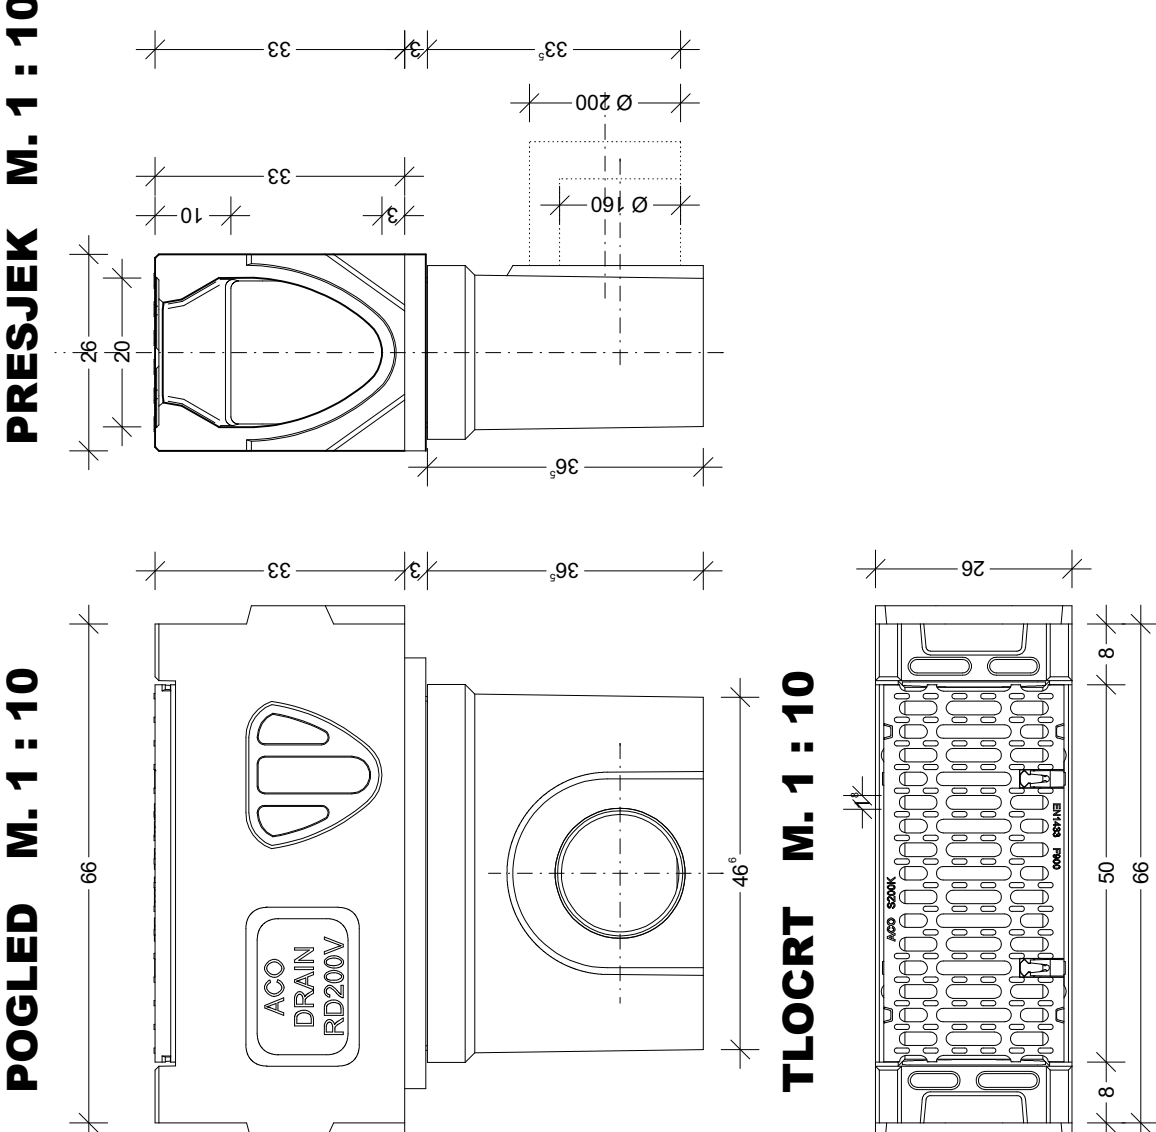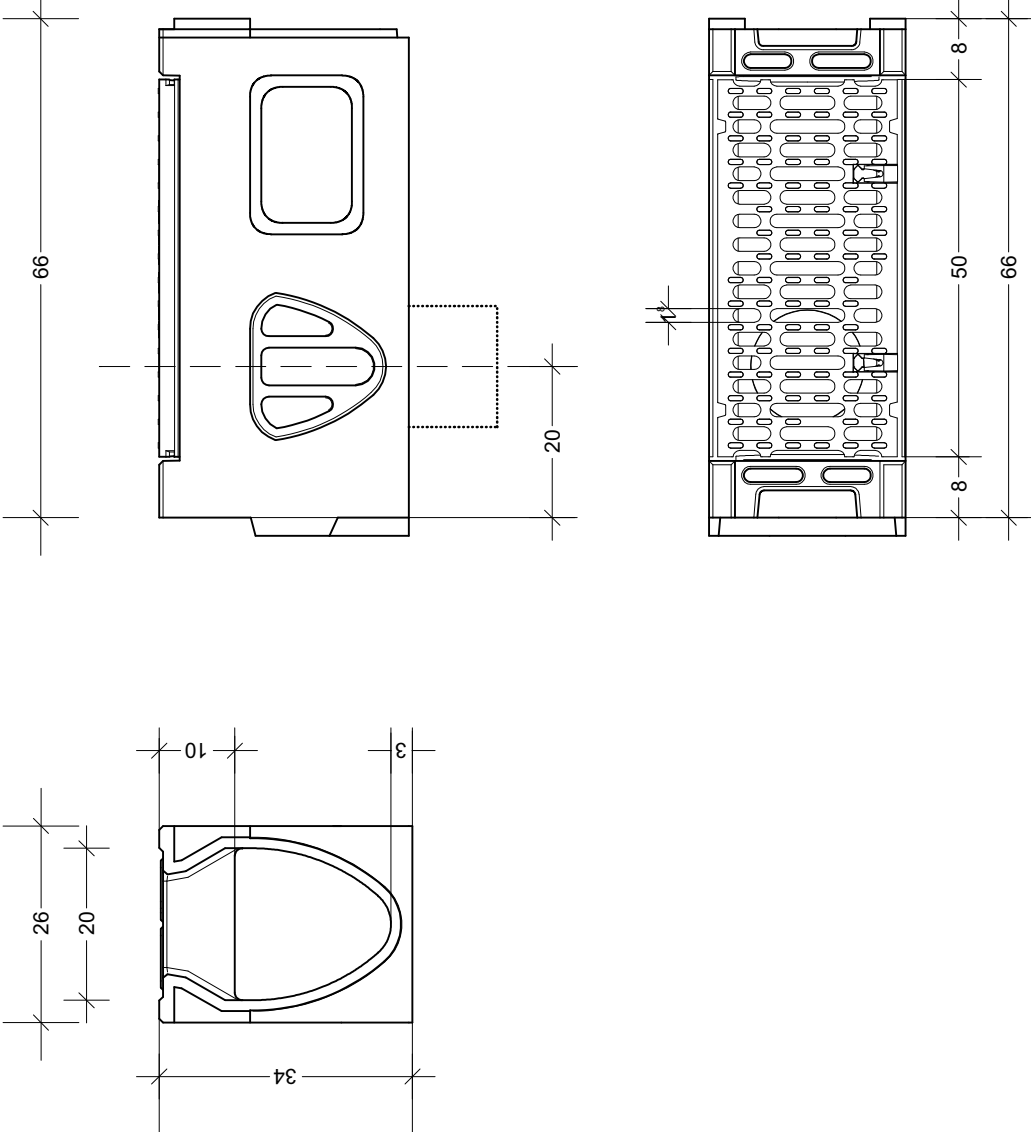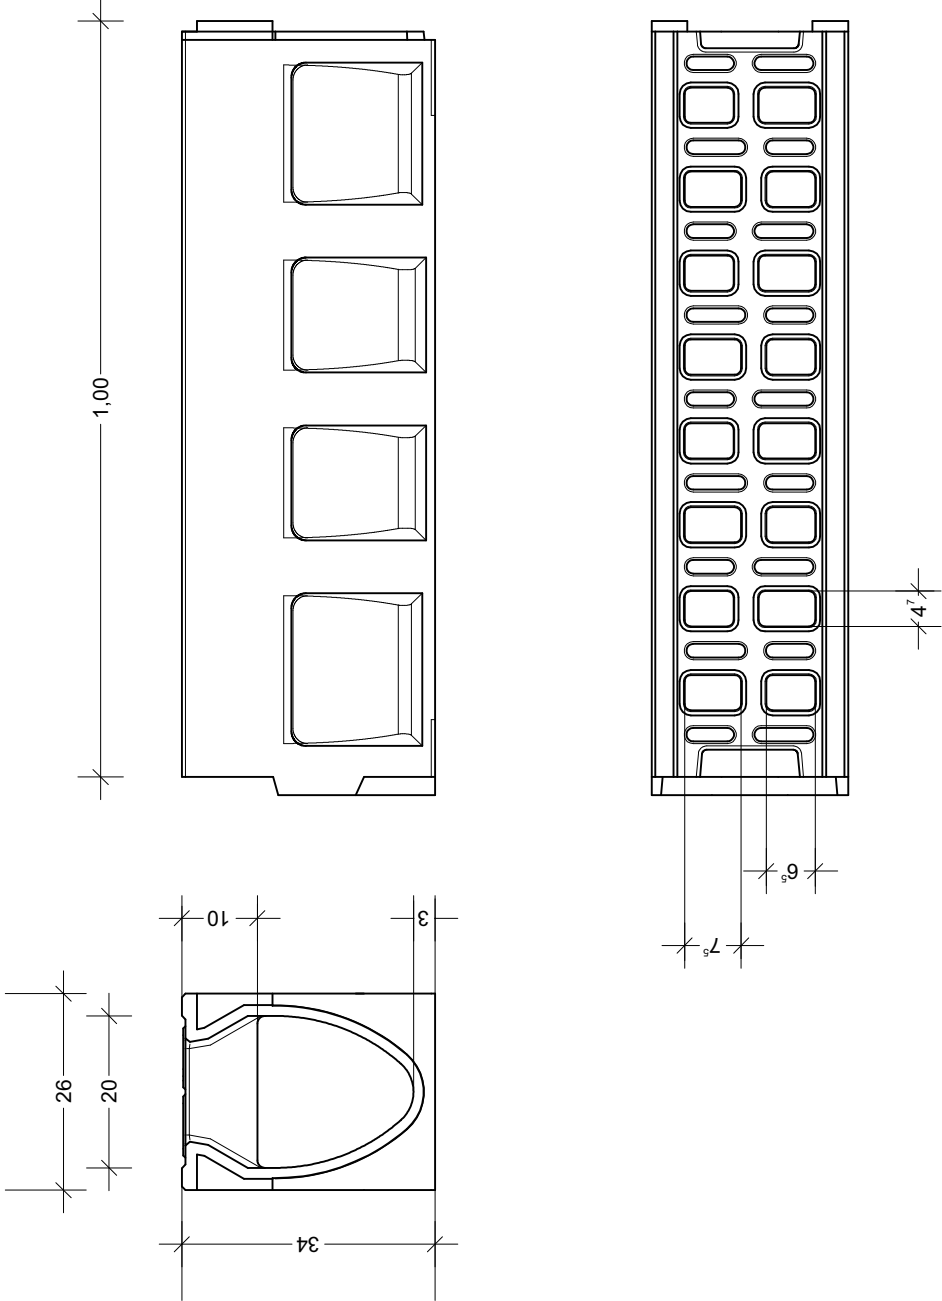

PRESJEK M. 1 : 10

POGLED M. 1 : 10

TLOCRT M. 1 : 10

Koordinaten sistem GK • Sistem visina HN

Instalacije grafički preuzete
Katastarski podaci grafički preuzeti



Selska cesta 50
10000 Zagreb
telefon: 01/364-0322
bełafax: 01/366-4983

TRAFFICON

Registered ISO 9001:2015

Društvo s ograničenom odgovornošću

Projektiranje • consulting • inženjering za promet, geodeziju i ceste



Zagreb

e-mail:
trafficon@trafficon.hr
internet:
www.trafficon.hr

INVESTITOR:	 HRVATSKE AUTOCESTE d.o.o. 10000 Zagreb, Širočina 4	Z.O.P.: 21-613PI	TD br.: 21-613PI-10
GRADEVINA:	PROJEKT SANACIJE LINIJSKOG KANALA ODVODNJE NA ČCP KARAMATIĆI AUTOCESTE A1	MAPA br.: 1 / 1	
		PRILOG br.: 3.1.	
		VRSTA PROJEKTA: GRAĐEVINSKI	
		RAZINA OBRADE: IZVEDBENI PROJEKT	
		SADRŽAJ:	
GLAVNI PROJEKTANT:		DETALJ MONOLITNE LINIJSKE KANALICE	
PROJEKTANT:	Miroslav Habianec dipl.ing.grad. <i>M. Habianec</i>	 HRVATSKA KOMORA INŽENJERA GRAĐEVINARSTVA Miroslav Habianec dipl.ing.grad. Ovlašten inženjer građevinarstva G 3227	MJERILO: 1 : 10
SURADNICI:			DATUM: siječanj, 2023.
			DIREKTOR: MARKO ZRAKIĆ, dipl.ing.geod.
			TRAFFICON d.o.o. za projektiranje cesta ZAGREB, Selska cesta 50 Tel. 01/364-0322 Fax. 01/366-4983

0613PI-10

IZ_03-01_PLT

DETALJ kanale

R04100_H30


platen: 21.03.23

List:

0613PI-10

DETALJ UGRADNJE MONOLITNOG KANALA

M. 1 : 10

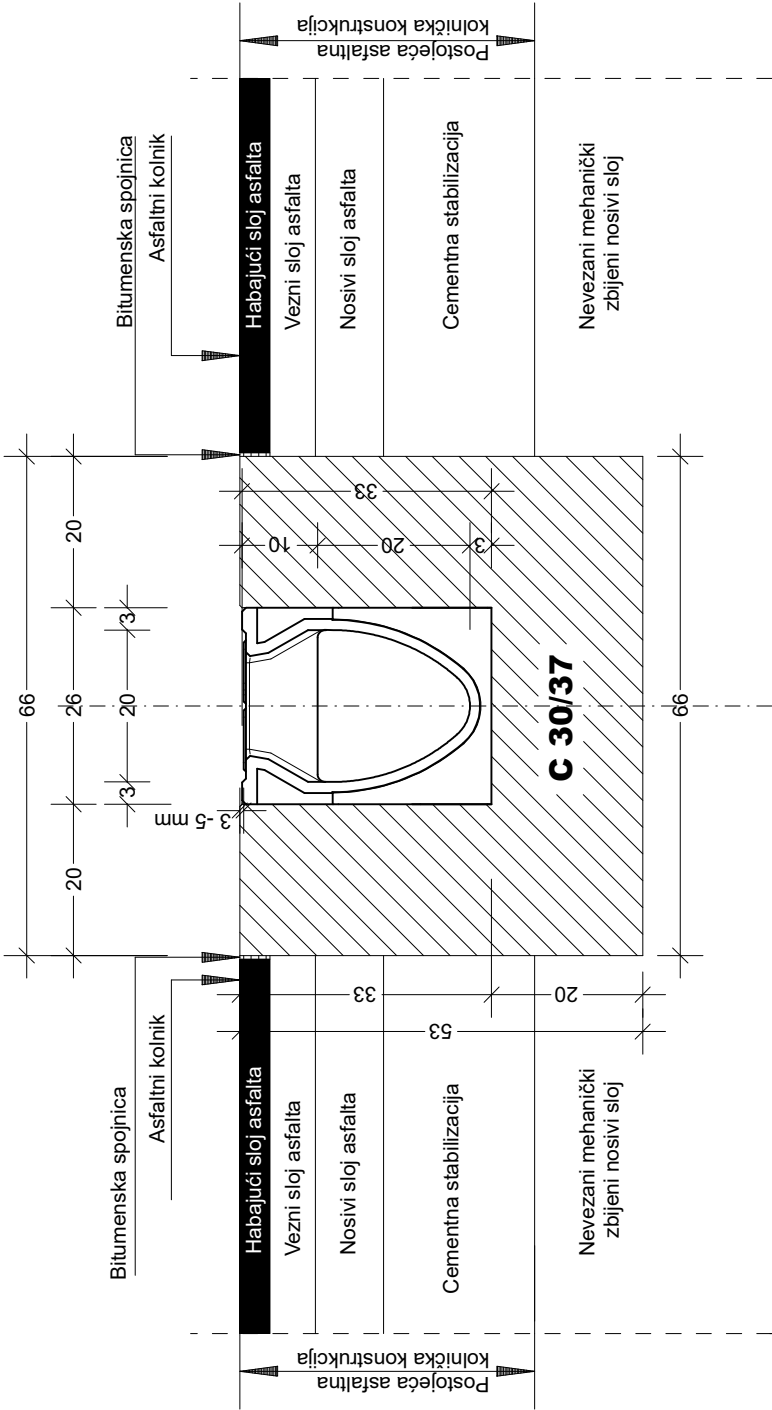


Instalacije grafički preuzete
Katastarski podaci grafički preuzeti

 Registered ISO 9001:2015		 Društvo s ograničenom odgovornošću		Seiska cesta 50 10000 Zagreb telefon (01) 364 03 22 telefax (01) 366 49 83 e-mail trafficon@trafficon.hr internet www.trafficon.hr		
Projekiranje • consulting • inženjering za promet, geodeziju i ceste		 Zagreb				
INVESTITOR:	 HRVATSKE AUTOCESTE d.o.o. 10000 Zagreb, Širolina 4		Z.O.P.:	21-613PI	TD br.:	21-613PI-10
			MAPA br.:	1 / 1		
GRADEVINA:			PRILOG br.:	3.2.		
PROJEKT SANACIJE LINIJSKOG KANALA ODVODNJE NA ČCP KARAMATIĆI AUTOCESTE A1			VRSTA PROJEKTA:	GRADEVINSKI		
			RAZINA OBRADE:	IZVEDBENI PROJEKT		
			SADRŽAJ:	DETALJ UGRADNJE MONOLITNOG KANALA		
GLAVNI PROJEKTANT:			MJERILO:	1 : 10		
PROJEKTANT:	Miroslav Habianec dipl.ing.grad. 	 HRVATSKA KOVOPRILAGODILARSKA GRAĐEVINARSTVA Miroslav Habianec dipl. ing. građ. Ovlašten inženjer građevinarstva G 3227	DATUM:	siječanj, 2023.		
SURADNICI:			DIREKTOR:	MARKO ZRAKIĆ, dipl.ing.geod.		
			 TRAFFICON d.o.o. za projektiranje cesta ZAGREB, Seiska cesta 50 Tel. 01/ 364-0322 Fax. 01/ 366-4983			
0613PI-10	IZ_03-02.PLT	DETALJ ugradnje	#D200_30	ploten:	21.03.23	List: 

Koordinaten sistem GK • Sistem visina HN

DETALJ UGRADNJE MONOLITNOG KANALA
M. 1 : 10

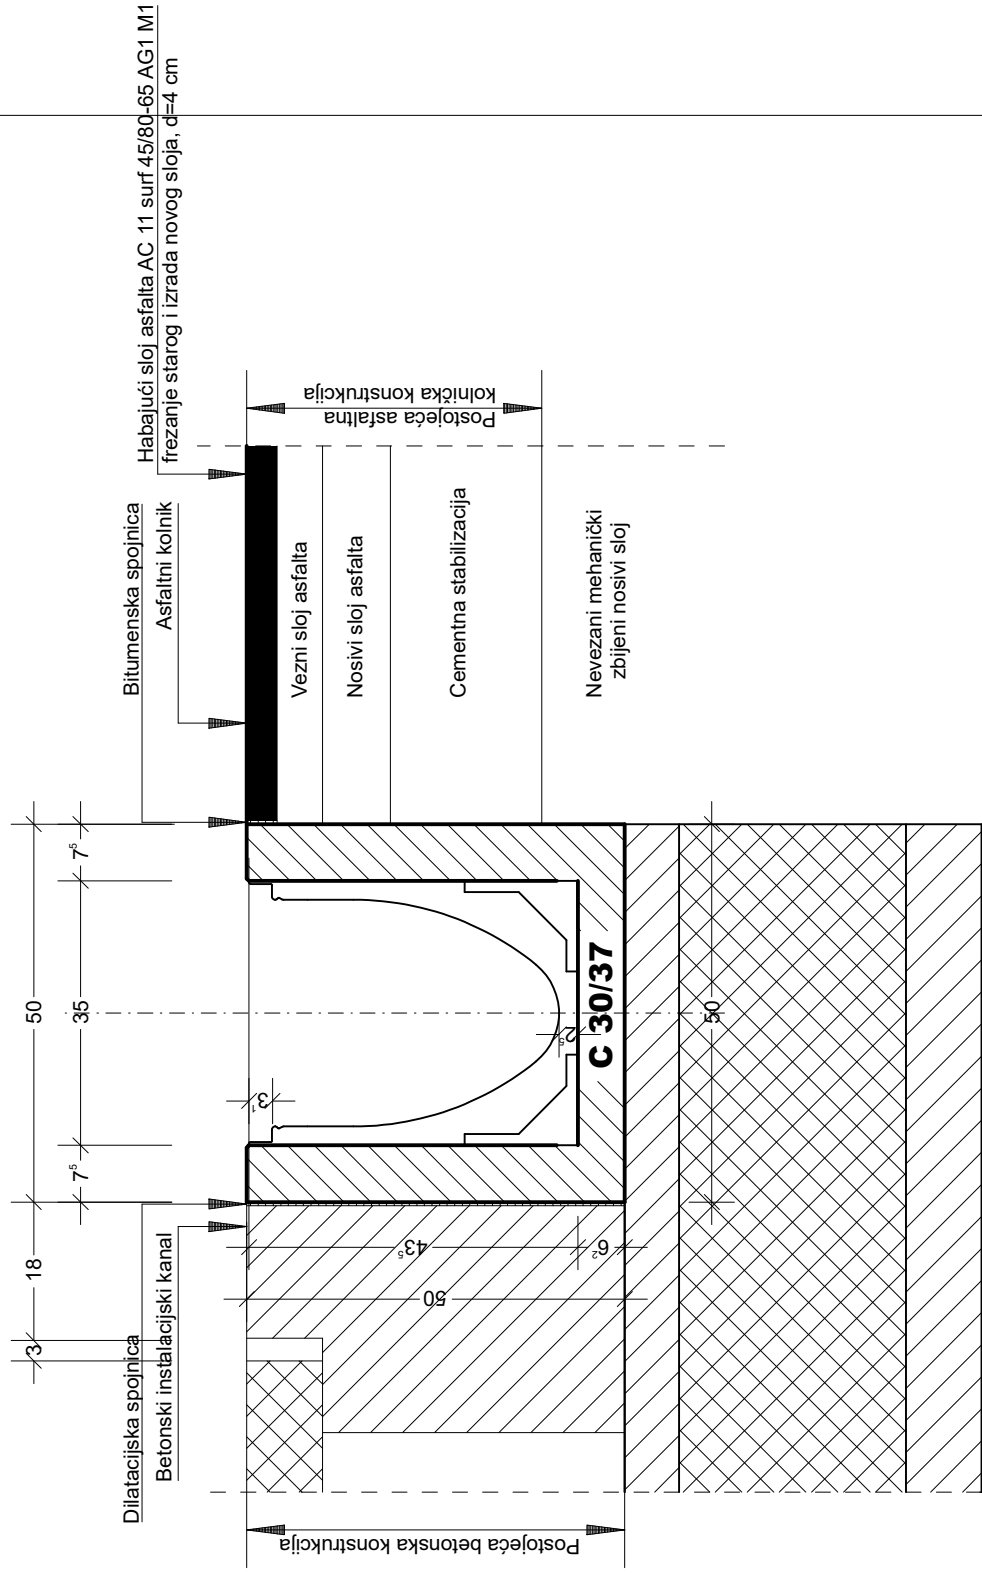

*Instalacije grafički preuzete
Katastarski podaci grafički preuzeti*



TRAFFICON

Selska cesta 50
10000 Zagreb

telefon
(01) 364 03 22

telex
(01) 366 49 83

Registered ISO 9001:2015

Društvo s ograničenom odgovornošću

e-mail
trafficon@trafficon.hr



internet
www.trafficon.hr



Zagreb

Projektiranje • consulting • inženjering za promet, geodeziju i ceste

INVESTITOR:	 HRVATSKE AUTOCESTE d.o.o. 10000 Zagreb, Širolina 4			Z.O.P.: 21-613PI	TD br.: 21-613PI-09
GRADEVINA:	PROJEKT SANACIJE OŠTEĆENJA KANALICA ZA ODVODNJU I RUBNJAKA U ZONAMA POPREČNIH SPOJEVA IZMEĐU TUNELSKIH CIJEVI TUNELA MALI PROLOG			MAPA br.: 1 / 1	
GLAVNI PROJEKTANT:				PRILOG br.: 3.3.	
PROJEKTANT:	Miroslav Habianec dipl.ing.grad. 	HRVATSKA KOVORAI INŽENJERA GRAĐEVINARSTVA Miroslav Habianec dipl. ing.-grad. Ovlašteni inženjer građevinarstva G 3227		VRSTA PROJEKTA: GRAĐEVINSKI	
SURADNICI:				RAZINA OBRADE: IZVEDBENI PROJEKT	
				SADRŽAJ:	
					DETALJ UGRADNJE MONOLITNOG KANALA
				MJERILO:	1 : 10
				DATUM:	veljača, 2022.
				DIREKTOR:	MARKO ZRAKIĆ, dipl.ing.geod.
				 TRAFFICON d.o.o. za projektiranje cesta ZAGREB, Sejska cesta 50 Tel. 01/364-0322 Fax. 01/366-4983	

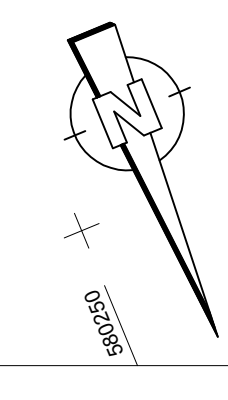 

Stara cesta 50
10000 Zagreb
Tel: +385 (0)1 384 03 22
Fax: +385 (0)1 384 48 83
e-mail: trafficon@trafficon.hr
Internet: www.trafficon.hr

Registered ISO 9001:2015

Društvo s ograničenom odgovornošću

Projekiranje • consulting • inženjering za promet, geodaziju i ceste

Zagreb

Investitor: HRVATSKE AUTOCESTE d.o.o.
10000 Zagreb, Širočina 4

MAPA br.: 1/1

Z.O.P.: 2-63PI

TD br.: 21-63PI-09

PRILOG br.: 1/4

VRSTA PROJEKTA: GRAĐEVINSKI

RAZINA OPRADE: IZVEDBENI PROJEKT

SADRŽAJ:

GRAĐEVINSKA SITUACIJA

GLAVNI PROJEKTANT:

PROJEKTANT:

SURADNICI:

DIREKTOR: MARKO ZRNIC, dipl. inž. grad.

TRAFFICON d.o.o.

za projektiranje cesta

ZAGREB, Stara cesta 50

Tel: +385 (0)1 384 03 22

Fax: +385 (0)1 384 48 83

08.09.2008. godine

IZ: 01-04-PI

1000. lista

MH

list

08.09.2008.

08.09.2008.

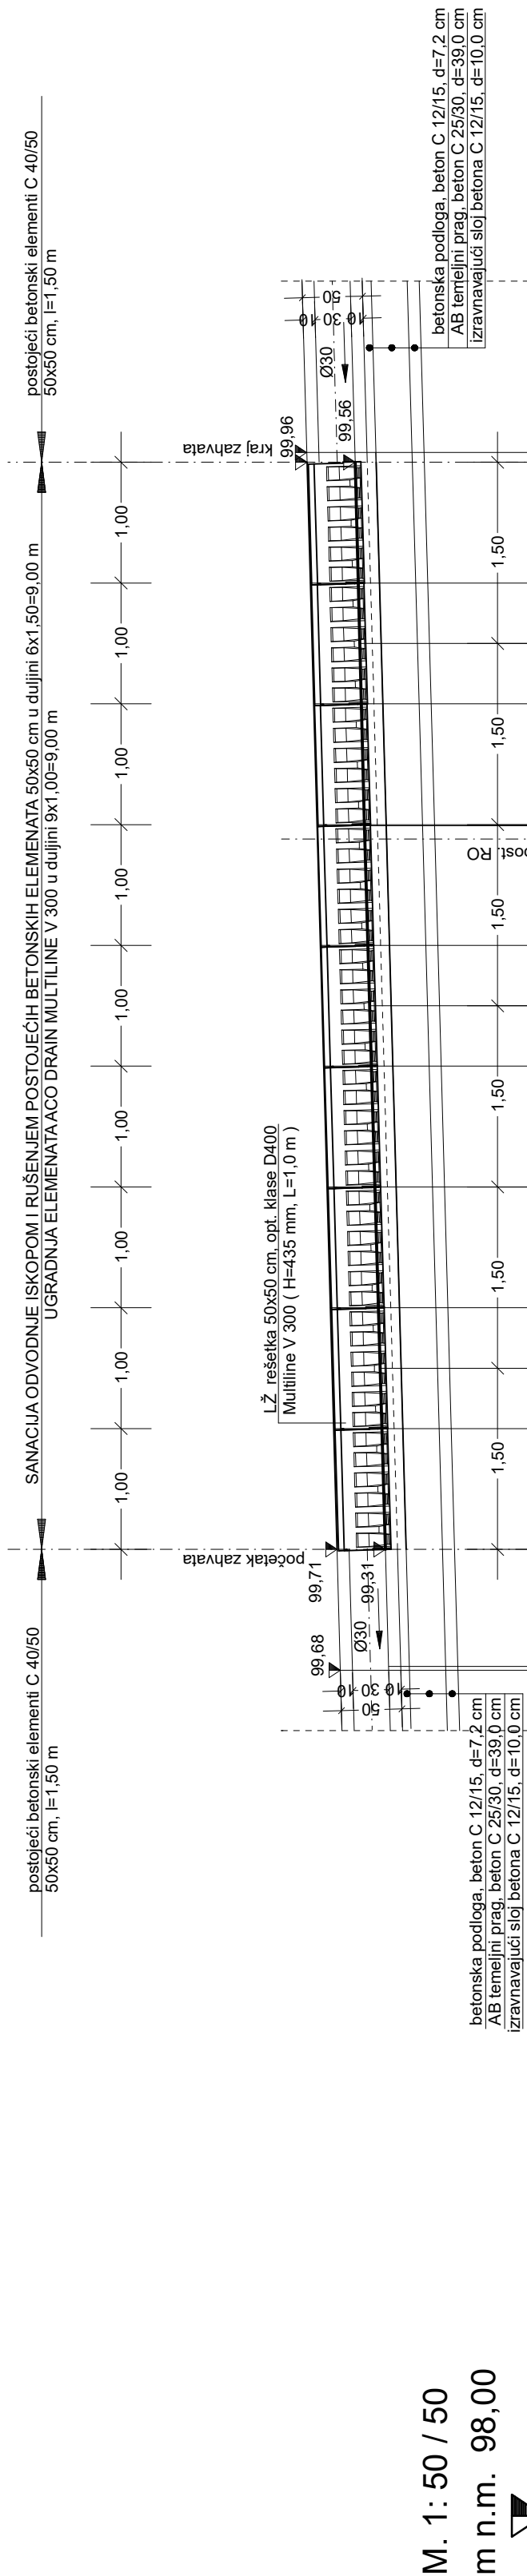

Oznake i razmaci	SANACIJA ODVODNJE ISKOPOM I RUŠENJEM POSTOJEĆIH BETONSKIH ELEMENATA 50x50 cm u dužini 6x1,50=9,00 m UGRADNJA ELEMENATA ACO DRAIN MULTILINE V 300 u dužini 9x1,00=9,00 m																							
Kota nivelete	0,000	99,680	1,000	99,708	2,000	99,735	3,000	99,763	4,000	99,790	5,000	99,818	6,000	99,846	7,000	99,873	8,000	99,901	9,000	99,928	10,000	99,956	10,080	99,956
Kota dna kanala	0,030	99,280	1,000	99,308	2,500	99,351	4,000	99,394	5,500	99,437	6,990	99,480	8,500	99,519	10,000	99,558	10,080	99,558						
Kota dna rova	0,000	99,108	1,000	99,136	2,500	99,177	4,000	99,218	5,500	99,260	7,000	99,301	8,500	99,343	10,000	99,384	10,080	99,384						
Pad dna kanala	i=2,76 % l=10,0 m																							

Stacionaza

0+000

Pad dna kanala

Kota dna rova

Kota dna kanala

Kota nivelete


Oznake i razmaci



m n.m. 98,00



SANACIJA ODVODNJE ISKOPOM I RUŠENIEM
POSTOJEĆIH BETONSKIH ELEMENATA 50x50 cm
u dužini 2x1,50=3,00 m
UGRADNJA ELEMENATA ACO DRAIN MULTILINE V 300
u dužini 3x1,00=3,00 m

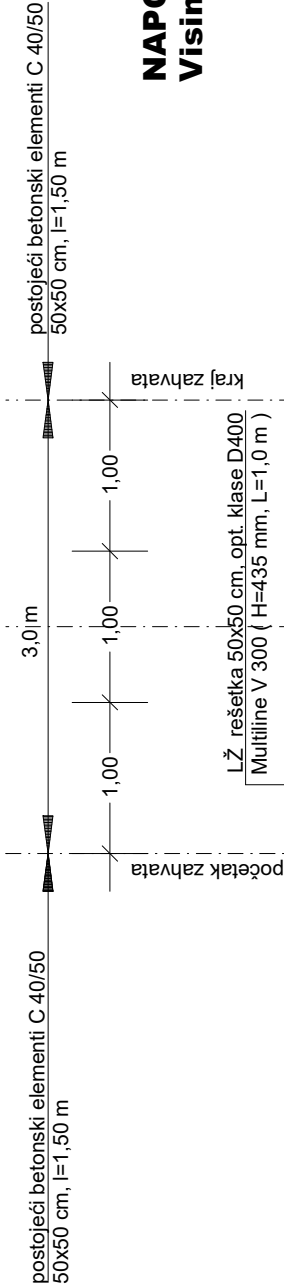

NAPOMENA.
Visinske kote su relativne vezane za **KN=0,00 u stac. 0+000.**

M. 1: 50 / 50

m n.m. -2,00



Oznake i razmaci	SANACIJA ODVODNJE ISKOPIOM I RUŠENIEM POSTOJEĆIH BETONSKIH ELEMENATA 50x50 cm u dužini 2x1,50=3,00 m UGRADNJA ELEMENATA ACO DRAIN MULTILINE V 300 u dužini 3x1,00=3,00 m														
Kota nivelete	0.000	0.000	0.045	1.500	0.075	2.500	0.090	3.000	0.105	3.500	0.135	4.500	0.180	6.000	0.180
Kota dna kanala	0.000	-0.400	1.500	-0.355	3.000	-0.310	4.500	-0.265	6.000	-0.220					
Kota dna rova	0.000	-0.572	1.500	-0.527	3.000	-0.482	4.500	-0.437	6.000	-0.392					
Pad dna kanala	I=3.0 ‰ L=3.0 m														

Instalacije grafički preuzete
Katastarski podaci grafički preuzeti



TRAFFICON

Selska cesta 50
10000 Zagreb
telefon 01/364-0322
fax 01/366-4933

Registered ISO 9001:2015

Društvo s ograničenom odgovornošću

e-mail
trafficon@trafficon.hr
internet
www.trafficon.hr



Projekiranje • consulting • inženjering za promet, geodeziju i ceste


Zagreb

INVESTITOR:	 HRVATSKE AUTOCESTE d.o.o. 10000 Zagreb, Širočina 4	PROJEKT SANACIJE OŠTEĆENJA KANALICA ZA ODVODNJU I RUBNJAKA U ZONAMA POPREČNIH SPOJEVA IZMEĐU TUNELSKIH CIJEVI TUNELA MALI PROLOG		Z.O.P.: 21-613PI		TD br.: 21-613PI-09
				MAPA br.: 1 / 1		
				PRILOG br.: 2.2.		
				VRSTA PROJEKTA:		GRAĐEVINSKI
				RAZINA OBRADE:		IZVEDBENI PROJEKT
		SADRŽAJ:		UZDUŽNI PROFIL KANALA KANAL 2		
GLAVNI PROJEKTANT:				MJERILO:	1 : 50/50	
PROJEKTANT:	Miroslav Habianec dipl.inž. grad. 	 HRVATSKA KOMISIJA ZA REVIZIJU GRAĐEVINARSTVA Miroslav Habianec dipl.-inž. grad. Ovlaštenik izdavanja građevinske G 3227		DATUM:	veljača, 2022.	
SURADNICI:				DIREKTOR:	MARKO ZRAKIĆ, dipl.inž. geod.	
				 TRAFFICON d.o.o. za projektiranje cesta ZAGREB, Selska cesta 50 Tel. 01/364-0322 Fax. 01/366-4933		


Koordinaten sistem GK • Sistem visina HN

DETALJ POSTOJEĆEG LINIJSKOG KANALA
duljine 1,5 m
M. 1 : 20

PRESJEK 1 - 1 M. 1 : 20

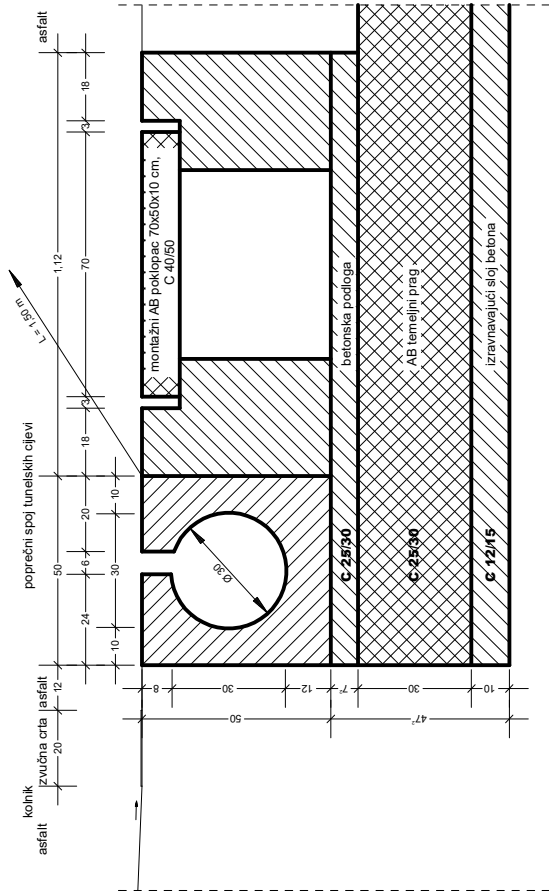



TLOCRT M. 1 : 20

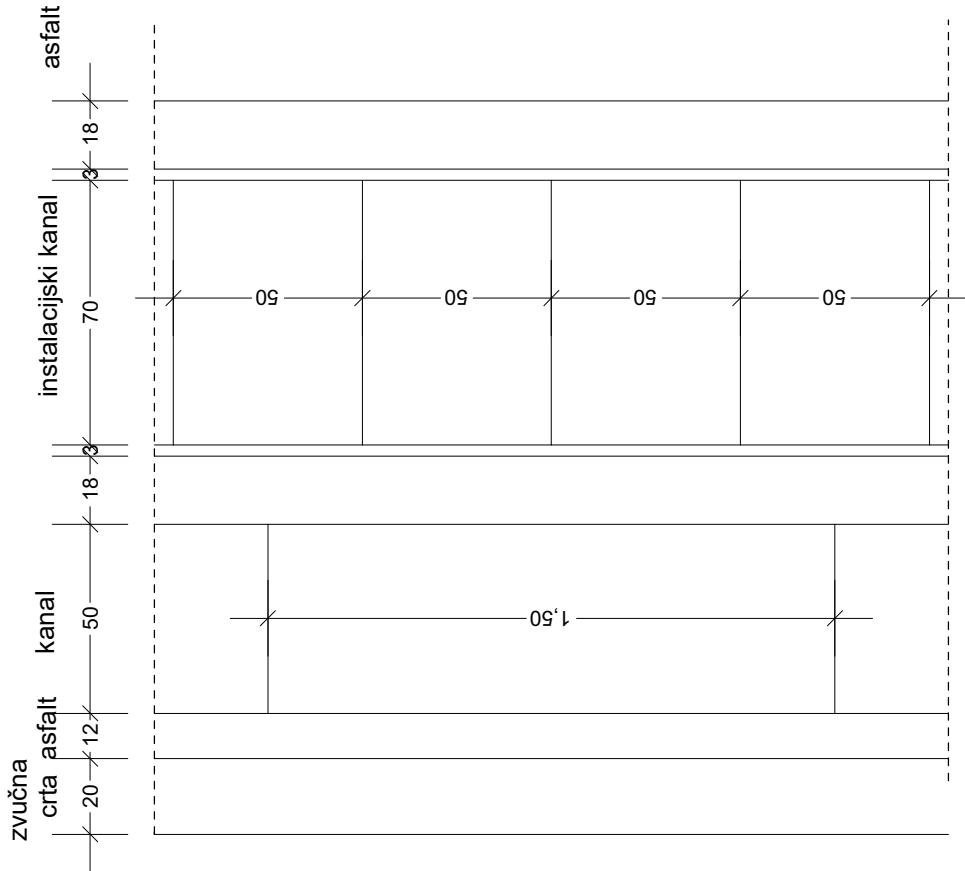

*Instalacije grafički preuzete
Katastarski podaci grafički preuzeti*

		TRAFFICON Društvo s ograničenom odgovornošću Projektiranje • consulting • inženjering za promet, geodetizaciju i cestu		TRAFFICON d.o.o. za projektiranje cesta ZAGREB, Selska cesta 50 Tel. 01/ 364-0322 Fax. 01/ 366-4983	
Registered ISO 9001:2015 Projektiranje • consulting • inženjering za promet, geodetizaciju i cestu		 Hrvatska Komora Inženjera Građevinarstva Miroslav Habianec dipl. ing.-grad. Ovlašten inženjer građevinarstva		 Zagreb	
Koordinate sustav HTRS96 • Sistem visina HN		G 3227		e-mail: trafficon@trafficon.hr internet: www.trafficon.hr	
PROJEKTANT:	MIROSLAV HABIANEC dipl. ing. grad.	INVESTITOR:	HRVATSKE AUTOCESTE d.o.o. ul. 4 10 000 Zagreb	Z.O.P.:	21-613PI
				MAPA br.:	1 / 1
		GRAĐEVINA:	PROJEKT SANACIJE OŠTEĆENJA KANALICA ZA ODVODNIJU I RUBNJAKA U ZONAMA POPRERNIH SPOJEVA IZMEĐU TUNELSKIH CJEVI TUNELA MALI PROLOG	PRILOG br.:	3.1.
		SAOBRŽAJ:		VRSTA PROJEKTA:	GRAĐEVINSKI
			DETALJ POSTOJEĆEG LINIJOSKOG KANALA	RAZINA OBRABE:	IZVEDBENI PROJEKT
		MJERILLO:	1 : 20	DATUM:	ožujak, 2023.
0613PI-09_KopjeIZ_03-01.PLT		- nact	MH	potatno:	04.05.23
				List:	

DETALJ LINIJSKOG KANALA
ACO DRAIN Multiline V 300 kanal
dužine 1,0 m
M. 1 : 10

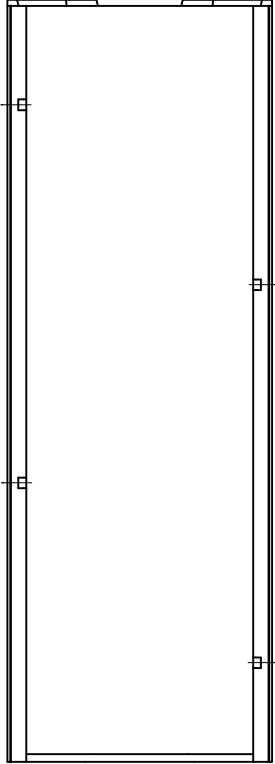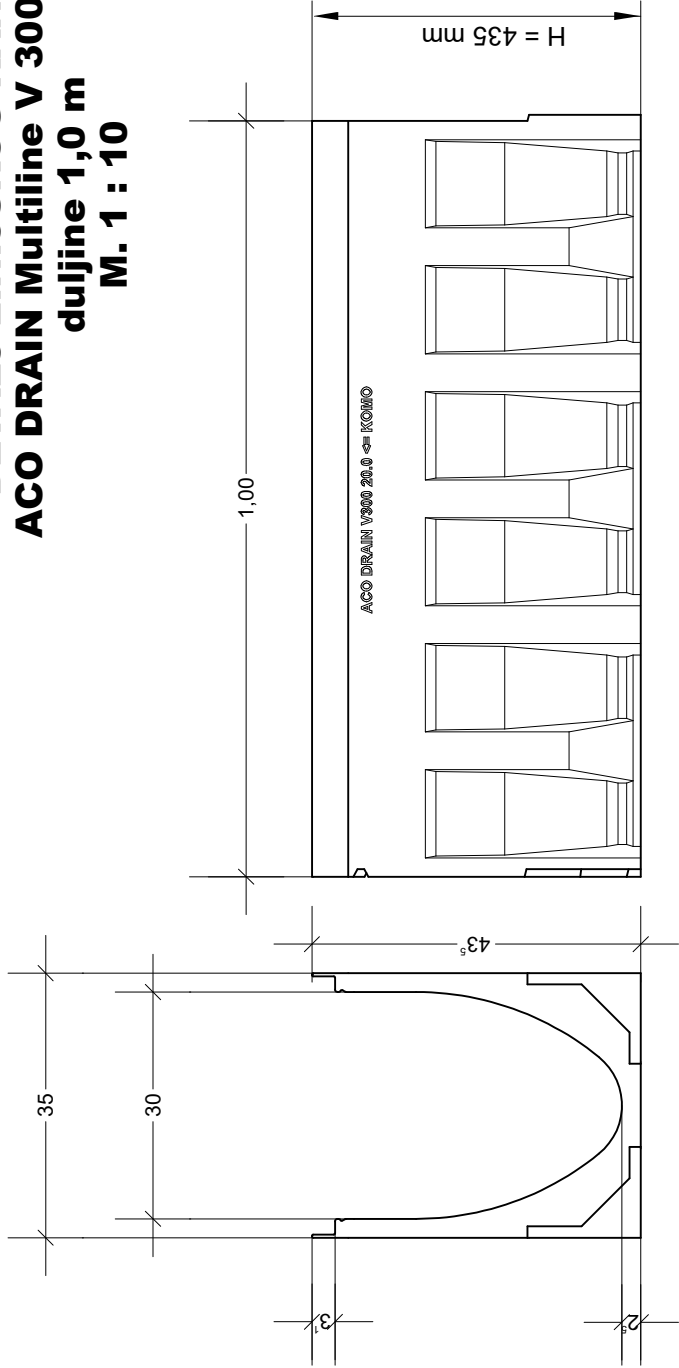


Kanal	H [mm]	Rub lj. železo GGG Art.-Nr.	Rub Pocinčani čelik Art.-Nr.	Rub Inox Art.-Nr.
Typ 0.0	385	13730	13530	13630
Typ 5.0	410	13740	13540	13640
Typ 10.0	435	13750	13550	13650
Typ 15.0	460	13760	13560	13660
Typ 20.0	485	13770	13570	13670

*Instalacije grafički preuzete
Katastarski podaci grafički preuzeti*

 TRAFFICOIN Društvo s ograničenom odgovornošću Projektkiranje • consulting • inženjering za promet, geoizgradnju i ceste Hrvatska Komora Inženjera Građevinarstva Miroslav Habianec dipl. ing.-grad. Ovlašten inženjer građevinarstva G 3227 TRAFFICON d.o.o. za projektkiranje cesta ZAGREB, Selska cesta 50 Tel. 01/364-0322 Fax. 01/366-4983					
e-mail: trafficon@trafficon.hr internet: www.trafficon.hr					
PROJEKTANT:	MIROSLAV HABIANEC dipl.ing.grad.		INVESTITOR: HRVATSKE AUTOCESTE d.o.o. Šimuna 4 10 000 Zagreb	Z.O.P.: 21-613PJ	TD br.: 21-613PJ-09
			GRAĐEVINA: PROJEKT SANACIJE OŠTEĆENJA KANALICA ZA ODVOJNU I RUBNJAKU U ZONAMA POPREČNIH SPOJEVA IZMEĐU TUNELSKIH CIEVI TUNELA MALI PROLOG	MAPA br.: 1 / 1	
			SADRŽAJ:	PRILOG br.: 3.2.	VRSNA PROJEKTA: GRADBEVINSKI
			DETALJ LINUSKOG KANALA	RAZINA OBRABE: IZVEDBENI I PROJEKT	
			IMERILO: 1 : 10	DATUM: ožujak, 2023.	List: plotano: 04.05.23
-naort			-nact	MH	04.05.23

DETALJ UGRADNJE MONOLITNOG KANALA
M. 1 : 10

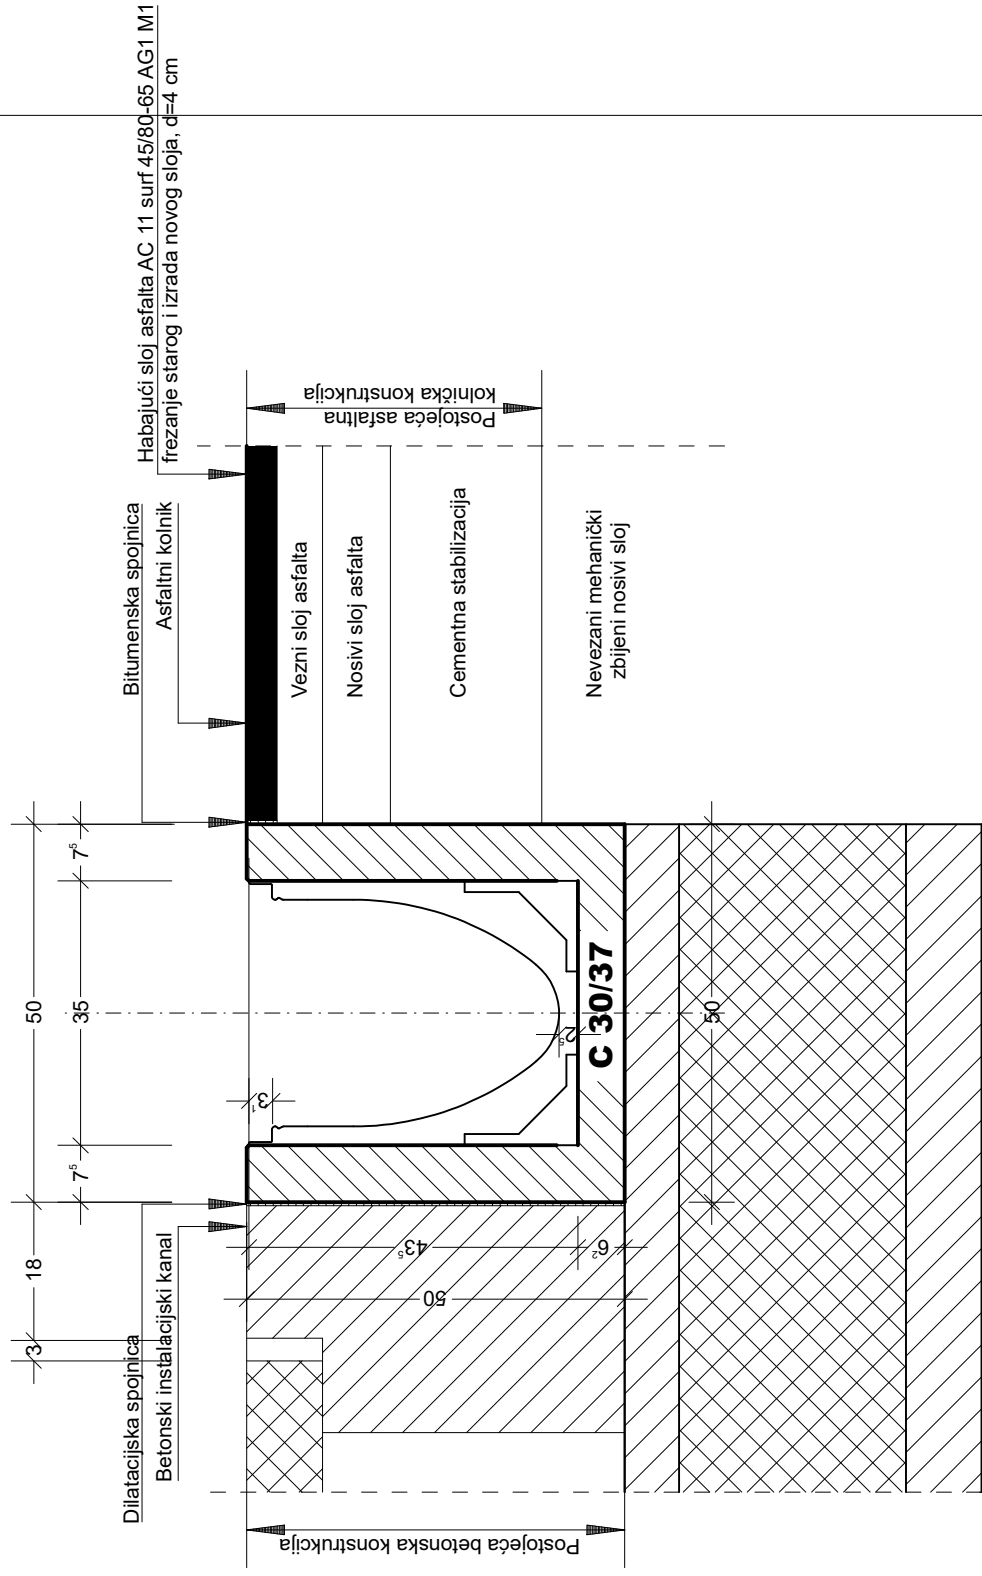

*Instalacije grafički preuzete
Katastarski podaci grafički preuzeti*



TRAFFICON

Selska cesta 50
10000 Zagreb

telefon
(01) 364 03 22

telex
(01) 366 49 83

Registered ISO 9001:2015

Projektiranje • consulting • inženjering za promet, geodeziju i ceste



Selska cesta 50
10000 Zagreb

telefon
(01) 364 03 22

telefax
(01) 366 49 83

e-mail
trafficon@trafficon.hr

internet
www.trafficon.hr

INVESTITOR:	 HRVATSKE AUTOCESTE d.o.o. 10000 Zagreb, Širočina 4			Z.O.P.: 21-613PI	TD br.: 21-613PI-09
GRADEVINA:	PROJEKT SANACIJE OŠTEĆENJA KANALICA ZA ODVODNJU I RUBNJAKA U ZONAMA POPREČNIH SPOJEVA IZMEĐU TUNELSKIH CIJEVI TUNELA MALI PROLOG			MAPA br.: 1 / 1	
GLAVNI PROJEKTANT:				PRILOG br.: 3.3.	
PROJEKTANT:	Miroslav Habianec dipl.ing.-grad.		 Hrvatska Krovna Inženjerska Građevinarstva Miroslav Habianec dipl. ing.-grad. <i>M. Habianec</i>	VRSTA PROJEKTA: GRAĐEVINSKI	
SURADNICI:				RAZINA OBRADE: IZVEDBENI PROJEKT	
				SADRŽAJ:	
				DETALJ UGRADNJE MONOLITNOG KANALA	
				MJERILO: 1 : 10	
				DATUM: veljača, 2022.	
				DIREKTOR: MARKO ZRAKIĆ, dipl.ing.geod.	 TRAFFICON d.o.o. za projektiranje cesta ZAGREB, Sejska cesta 50 Tel. 01/364-0322 Fax. 01/366-4983