

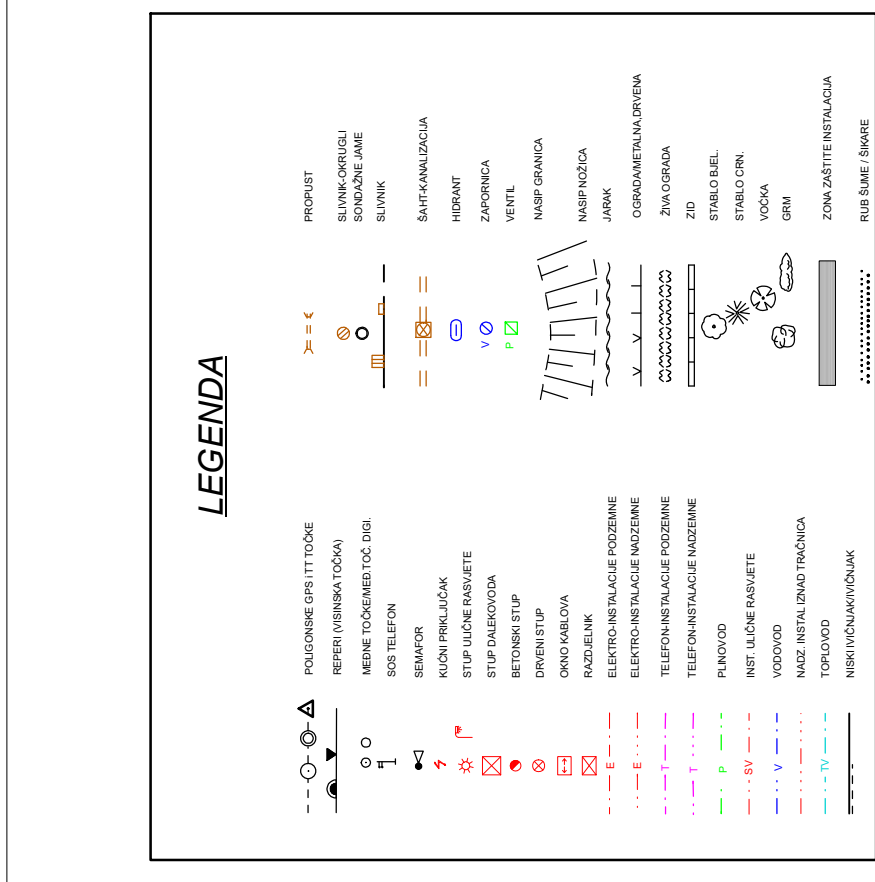


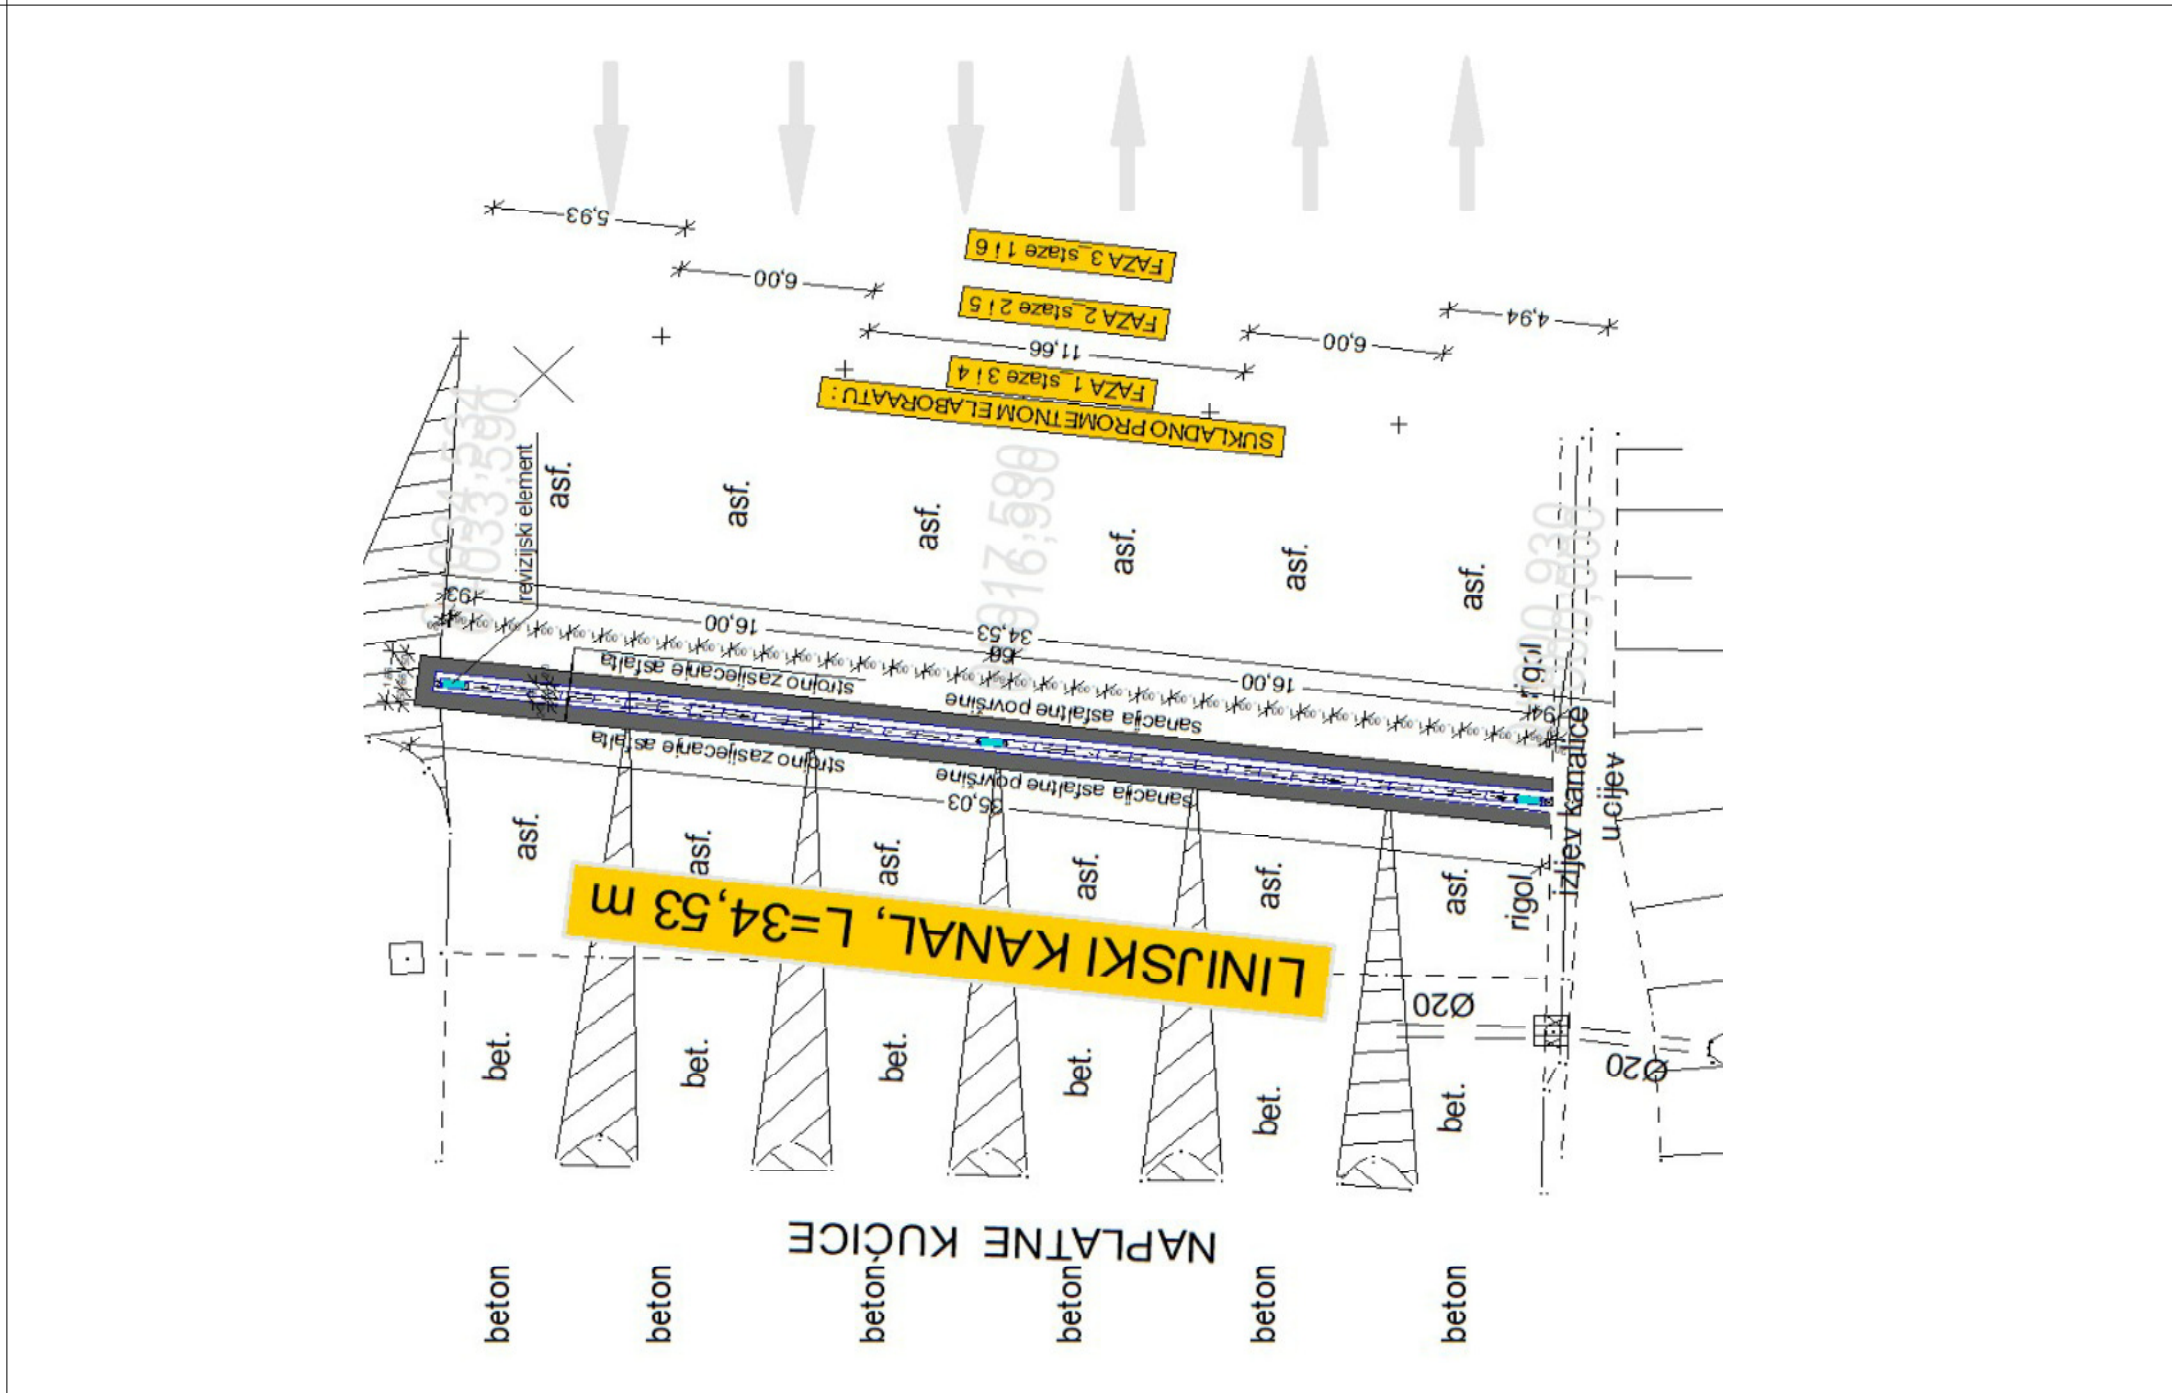


 TRAFFICON Selska cesta 50 10000 Zagreb telefon (01) 364 03 22 telefax (01) 366 49 83 e-mail trafficon@trafficon.hr internet www.trafficon.hr						TD br.: 21-613P+17 Z.O.P.: 21-613P+17 MAPA br.: 1 / 1 PRILOG br.: 1.4. VRSTA PROJEKTA: GRAĐEVINSKI RAZINA OBRADE: IZVEDBENI PROJEKT SADRŽAJ: GRAĐEVINSKA SITUACIJA		Datum izdavanja: 30.10.23 Izdavao: M.H. Projektant: GRA Izvođač: IZ_01-04-PLT Registrirano: 0613P+17	
Društvo s ograničenom odgovornošću Projektiranje • consulting • inženjering za promet, geodeziju i ceste Zagreb						HRVATSKE AUTOCESTE d.o.o. 10000 Zagreb, Širočina 4 PROJEKT SANACIJE LINIJSKE REŠETKE NA AC A1 LOKACIJA NP ŠIBENIK		Miroslav Habianec dipl.ing.građ. <i>M. Habianec</i> Hrvatska komisija inženjera građevinarstva Miroslav Habianec dipl.ing.građ. Ovlašten inženjer građevinarstva G 3227	
SURADNICI:									

DETALJ MONOLITNE KANALICE

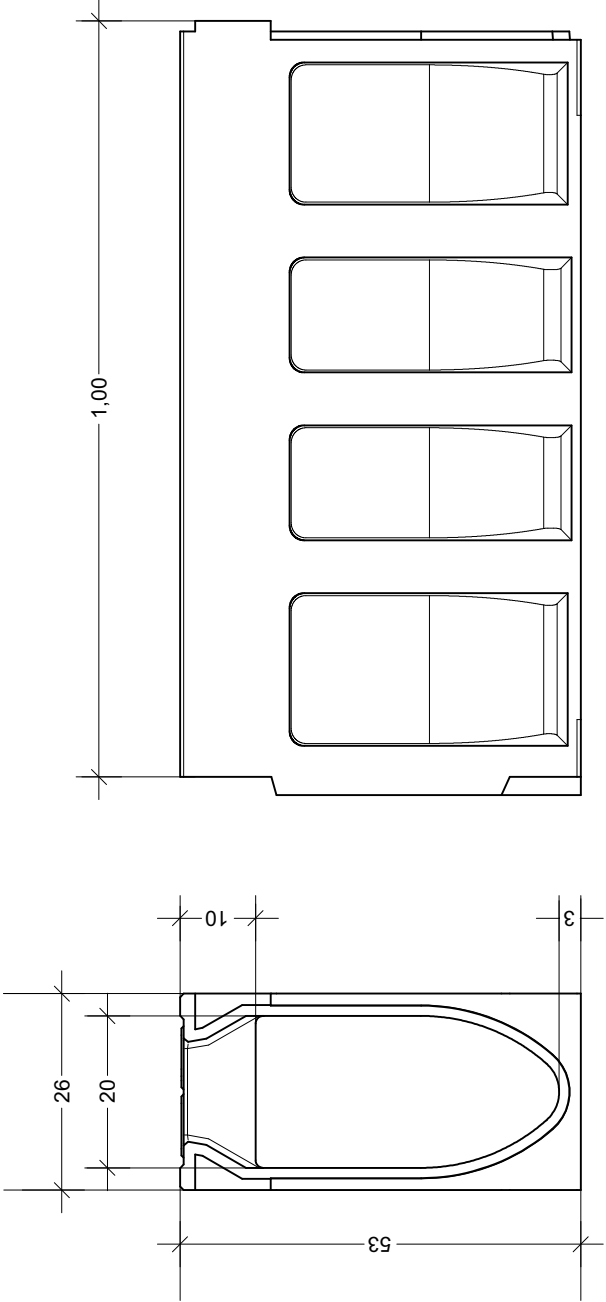

DETALJ REVIZIJSKOG ELEMENTA

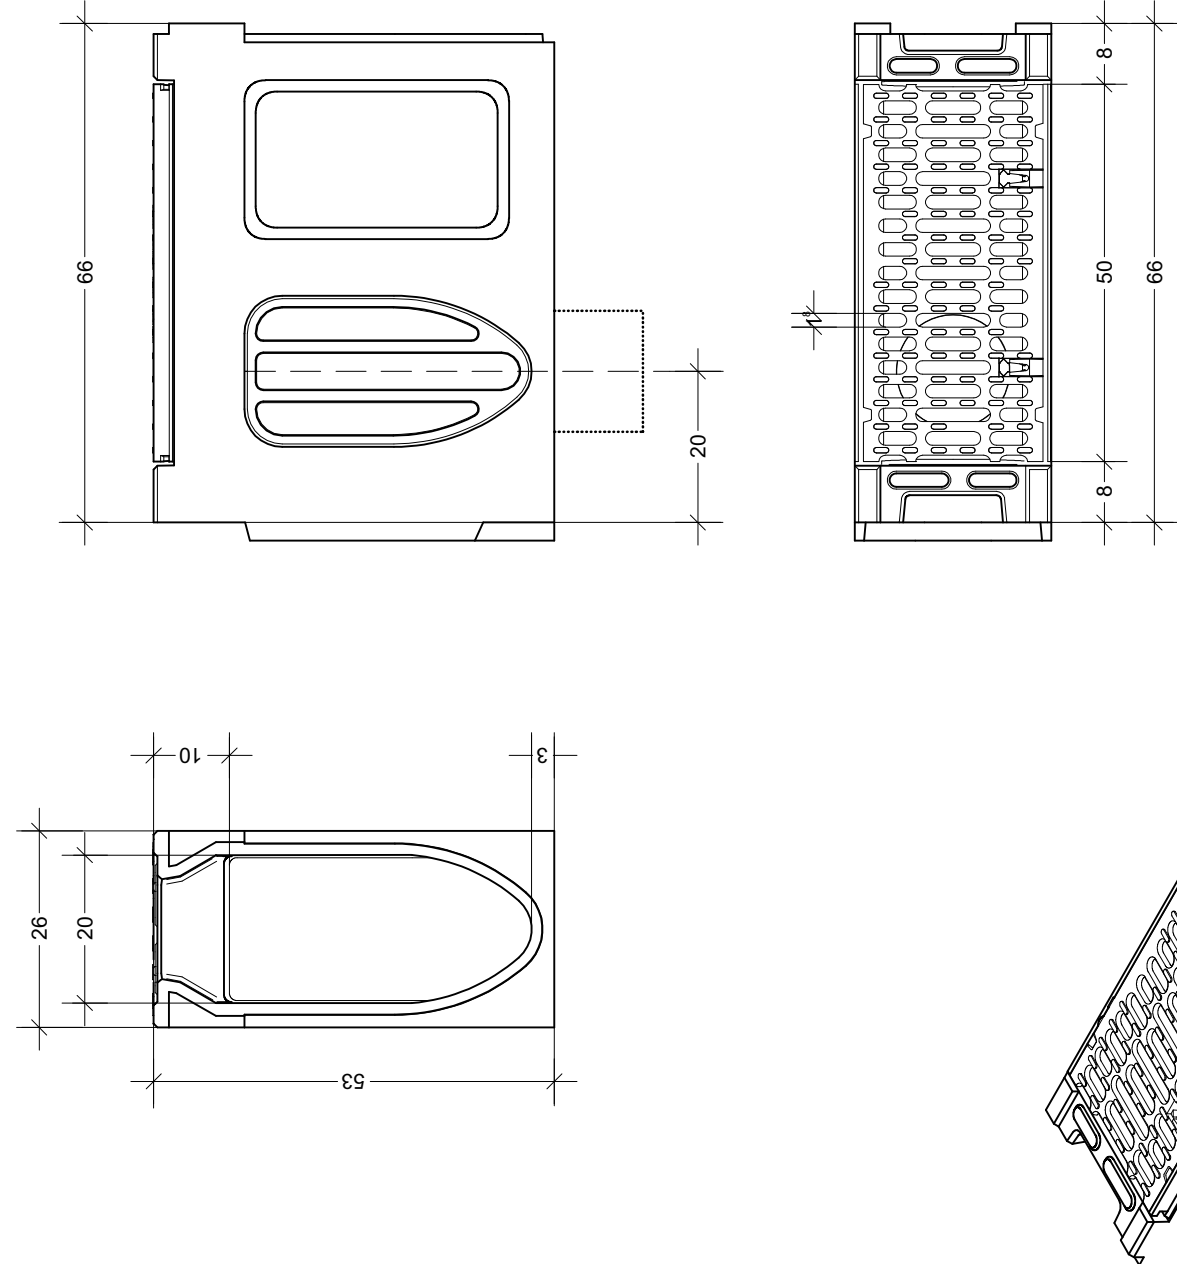

DETALJ MONOLITNE LINIJSKE KANALICE

Instalacije grafički preuzete
Katastarski podaci grafički preuzeti



Selska cesta 50
10000 Zagreb
telefon
(01) 364 03 22
telex
(01) 366 49 83

TRAFFICON

Registered ISO 9001:2015

Društvo s ograničenom odgovornošću

e-mail
trafficon@trafficon.hr
internet
www.trafficon.hr





Projektiranje • consulting • inženjering za promet, geodeziju i ceste


Zagreb

INVESTITOR:	 HRVATSKE AUTOCESTE d.o.o. 10000 Zagreb, Širokova 4				
	PROJEKT SANACIJE LINIJSKE REŠETKE NA AC A1 LOKACIJA NP ŠIBENIK				
GRADEVINA:				Z.O.P.: 21-613PI	TD br.: 21-613PI-17
				MAPA br.: 1 / 1	
				PRILOG br.: 3.1.	
				VRSTA PROJEKTA:	GRADEVINSKI
				RAZINA OBRADE:	IZVEDBENI PROJEKT
				SADRŽAJ:	DETALJ MONOLITNE LINIJSKE KANALICE
GLAVNI PROJEKTANT:				MJERILO:	1 : 10
PROJEKTANT:	Miroslav Habianec dipl.ing.grad. 	 HRVATSKA KOMORA INŽENJERA GRAĐEVINARSTVA Miroslav Habianec dipl.ing.grad. Ovlašteni inženjer građevinarstva G 3227		DATUM:	rujan 2023.
SURADNICI:				DIREKTOR:	MARKO ZRAKIĆ, dipl.ing.geod.
				 TRAFFICON d.o.o. za projektiranje cesta ZAGREB, Selska cesta 50 Tel. 01/ 364-0322 Fax. 01/ 366-4983	

Koordinaten sistem GK • Sistem visina HN

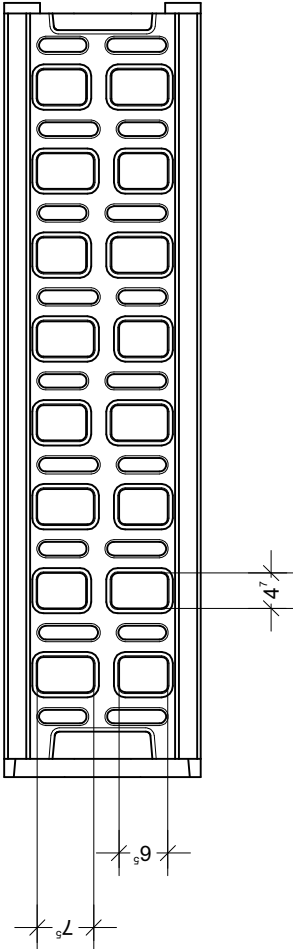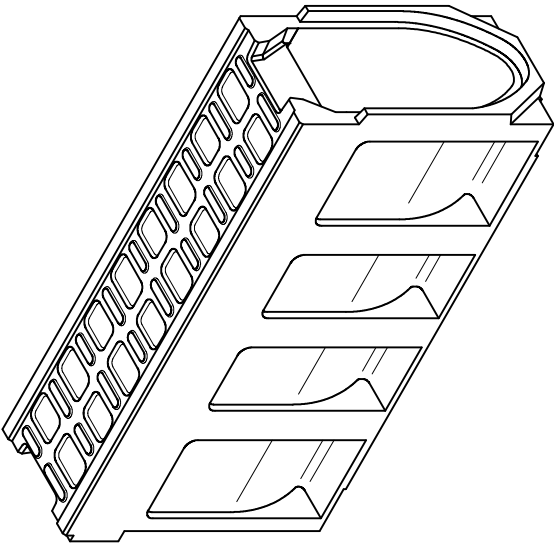

DETALJ UGRADNJE MONOLITNOG KANALA
M. 1 : 10

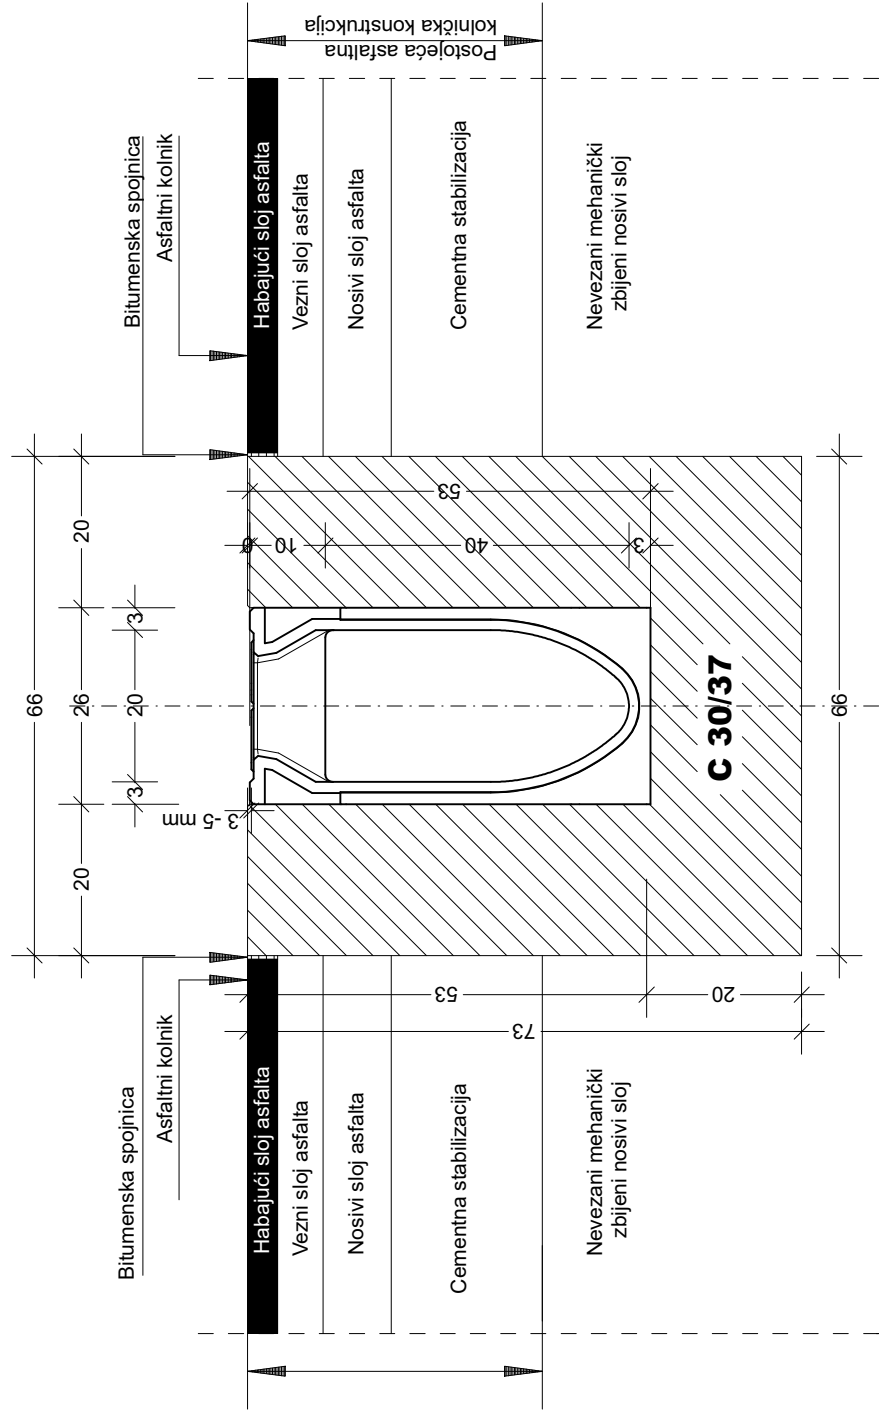

*Instalacije grafički preuzete
Katastarski podaci grafički preuzeti*

Selska cesta 50 10000 Zagreb telefon (01) 364 03 22 telefax (01) 366 49 83						e-mail trafficon@trafficon.hr internet www.trafficon.hr					
TRAFFICON						Društvo s ograničenom odgovornošću					
Projekiranje • consulting • inženjering za promet, geodeziju i ceste						Zagreb					
INVESTITOR:						HRVATSKE AUTOCESTE d.o.o. 10000 Zagreb, Širolina 4					
GRADEVINA:						PROJEKT SANACIJE LINIJSKE REŠETKE NA AC A1 LOKACIJA NP ŠIBENIK					
GLAVNI PROJEKTANT:											
PROJEKTANT:						Miroslav Habianec dipl.ing.grad.					
SURADNICI:						Hrvatska Krovna Inženjera Građevinarstva G 3227					
DIREKTOR:						MARKO ZRAKIĆ, dipl.ing.geod.					

Koordinaten sistem GK • Sistem visina HN