


		GEOLOG Savjetovanje d.o.o., Pod borom 3, 10 430 Vrhovčak OIB: 77467899534 E-mail: info@geolog.hr		
INVESTITOR: HRVATSKE AUTOCESTE d.o.o., Širolina 4, 10 000 Zagreb		RAZINA PROJEKTA: IZVEDBENI PROJEKT		
GRAĐEVINA: AUTOCESTA A11 ZAGREB-SISAK, dionica: Zagreb-Velika Gorica		LOKACIJA GRAĐEVINE: k.o. Kurilovec i k.o. Gradići Novi, Velika Gorica		
ZAJ. OZN. PROJEKTA: -	OZNAKA MAPE: A 0100-0050-23-4	RD. BR. MAPE: -	DATUM: 2023-06	Str. 35

V. GRAFIČKI PRILOZI


- | | | |
|----|---|----------|
| 1. | Pregledna situacija s obuhvatom zahvata | M 1:2500 |
| 2. | Građevinska situacija | M 1:500 |
| 3. | Karakteristični poprečni presjeci | M 1:100 |

KARAKTERISTIČNI POPREČNI PRESJEK
ZIDOVA ZA ZAŠTITU OD BUKE
NA LOKACIJI 08, KM 6+394.00

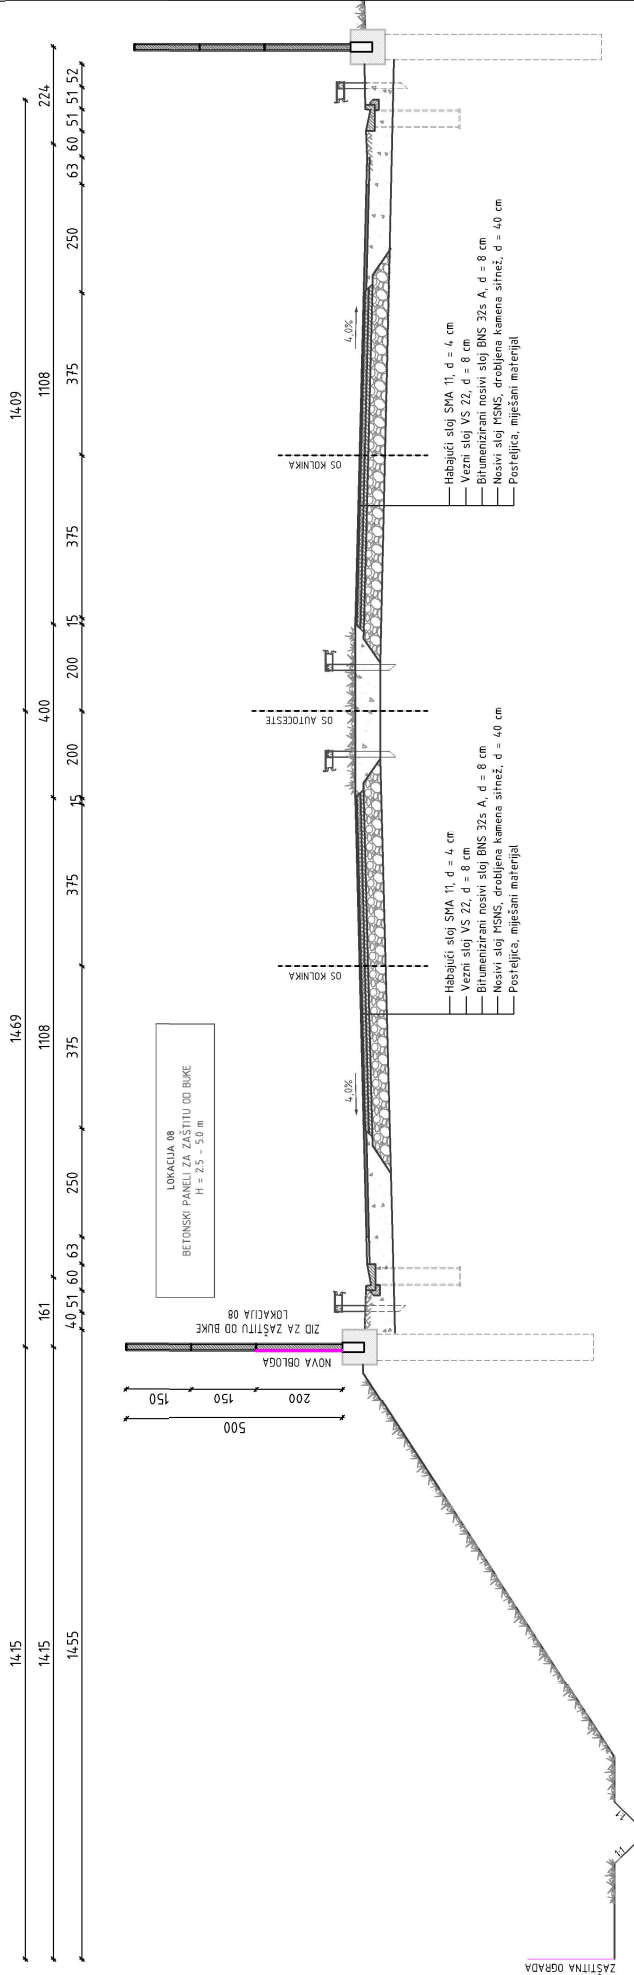

INVESTITOR:	HRVATSKE AUTOCESTE d.o.o. Širočina 4, 10000 Zagreb OIB: 575000462912	PROJEKTANTSKI URED:	 GEOLÓG Savjetovanje d.o.o. Pod borom 3, 10 430 Samobor info@geolog.hr OIB: 7746789534
RAZINA PROJEKTA:	IZVEDBENI PROJEKT	STRUKOVNA ODREĐENICA PROJEKTA I VRSTA PROJEKTA:	GRAĐEVINSKI PROJEKT
NAZIV PROJEKTA:	SANACIJA ZIDOVA ZA ZAŠTITU OD BUKE na autocesti A11 Zagreb-Sisak, dionica: Zagreb-Velika Gorica	SADRŽAJ GRAFIČKOG PRIKAZA:	PROJEKT ZAŠTITE OD BUKE
GLAVNI PROJEKTANT:	-	PROJEKTANT:	KARAKTERISTIČNI POPREČNI PRESJEK LOKACIJA 08, KM 06+394.00
ZAJ. OZN. PROJ.:	MJERLO: 1:100	SURADNICI:	Maroje Sušac, dipl. ing. građ.
OZNAKA MAPE:	BROJ PRIKAZA: A 0100-0050-23-4	REDNI BROJ MAPE:	Mirjana Vugrinski, mag. ing. aedif. Matea Markoča, mag. ing. aedif. dr. sc. Dalibor Udovič, mag. ing. aedif. Ilda Pavlin, mag. ing. geol.
		DATUM:	2023-04

KARAKTERISTIČNI POPREČNI PRESJEK
ZIDOVA ZA ZAŠTITU OD BUKE
NA LOKACIJI 08, KM 7+035.00

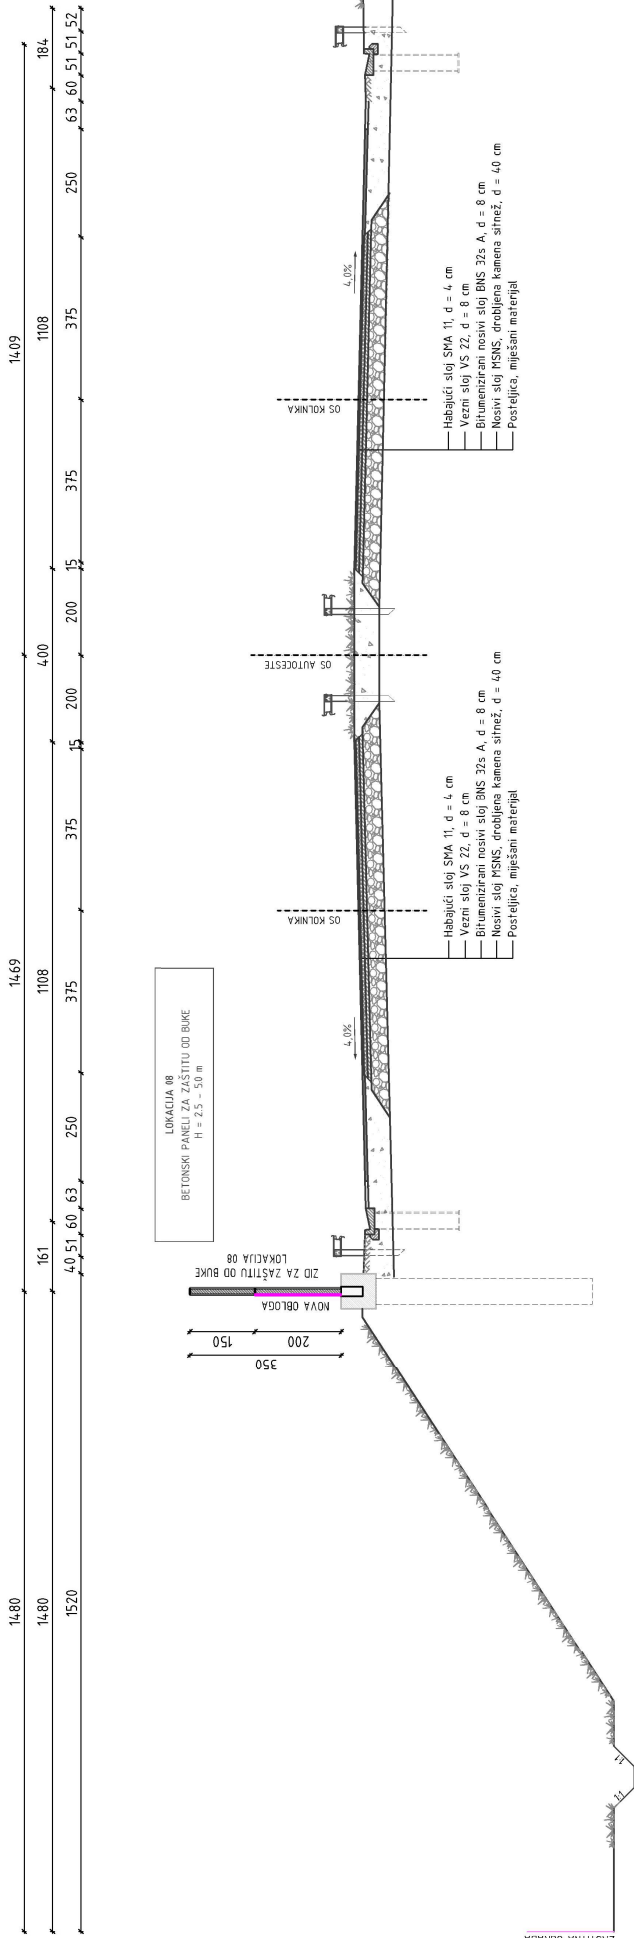

INVESTITOR:	HRVATSKE AUTOCESTE d.o.o. Širočina 4, 10000 Zagreb OIB: 575000462912	PROJEKTANTSKI URED:	 GEOLÓG Savjetovanje d.o.o. Pod borom 3, 10 430 Samobor info@geolog.hr OIB: 7746789534
RAZINA PROJEKTA:	IZVEDBENI PROJEKT	STRUKOVNA ODREDNICA PROJEKTA I/ VISTA PROJEKTA:	GRADEVINSKI PROJEKT
NAZIV PROJEKTA:	SANACIJA ZIDOVA ZA ZAŠTITU OD BUKE na autocesti A11 Zagreb-Sisak, dionica: Zagreb-Velika Gorica	SADRŽAJ GRAFIČKOG PRIKAZA:	PROJEKT ZAŠTITE OD BUKE
GLAVNI PROJEKTANT:	-	PROJEKTANT:	KARAKTERISTIČNI POPREČNI PRESJEK LOKACIJA 08, km 07+035.00
MAŠ. OZN. PROJ.:	MJERLO: 1:100	VERZIJA:	Maroje Sušac, dipl. ing. građ.
OZNAKA MAPE:	BROJ PRIKAZA: A 0100-0050-23-4	VERZIJA: ver01	Mirjana Vugrinski, mag. ing. aedif. Matea Markoča, mag. ing. aedif. dr. sc. Dalibor Udovič, mag. ing. aedif. Ida Pavlin, mag. ing. geol.
	3.2.	2023-04	