


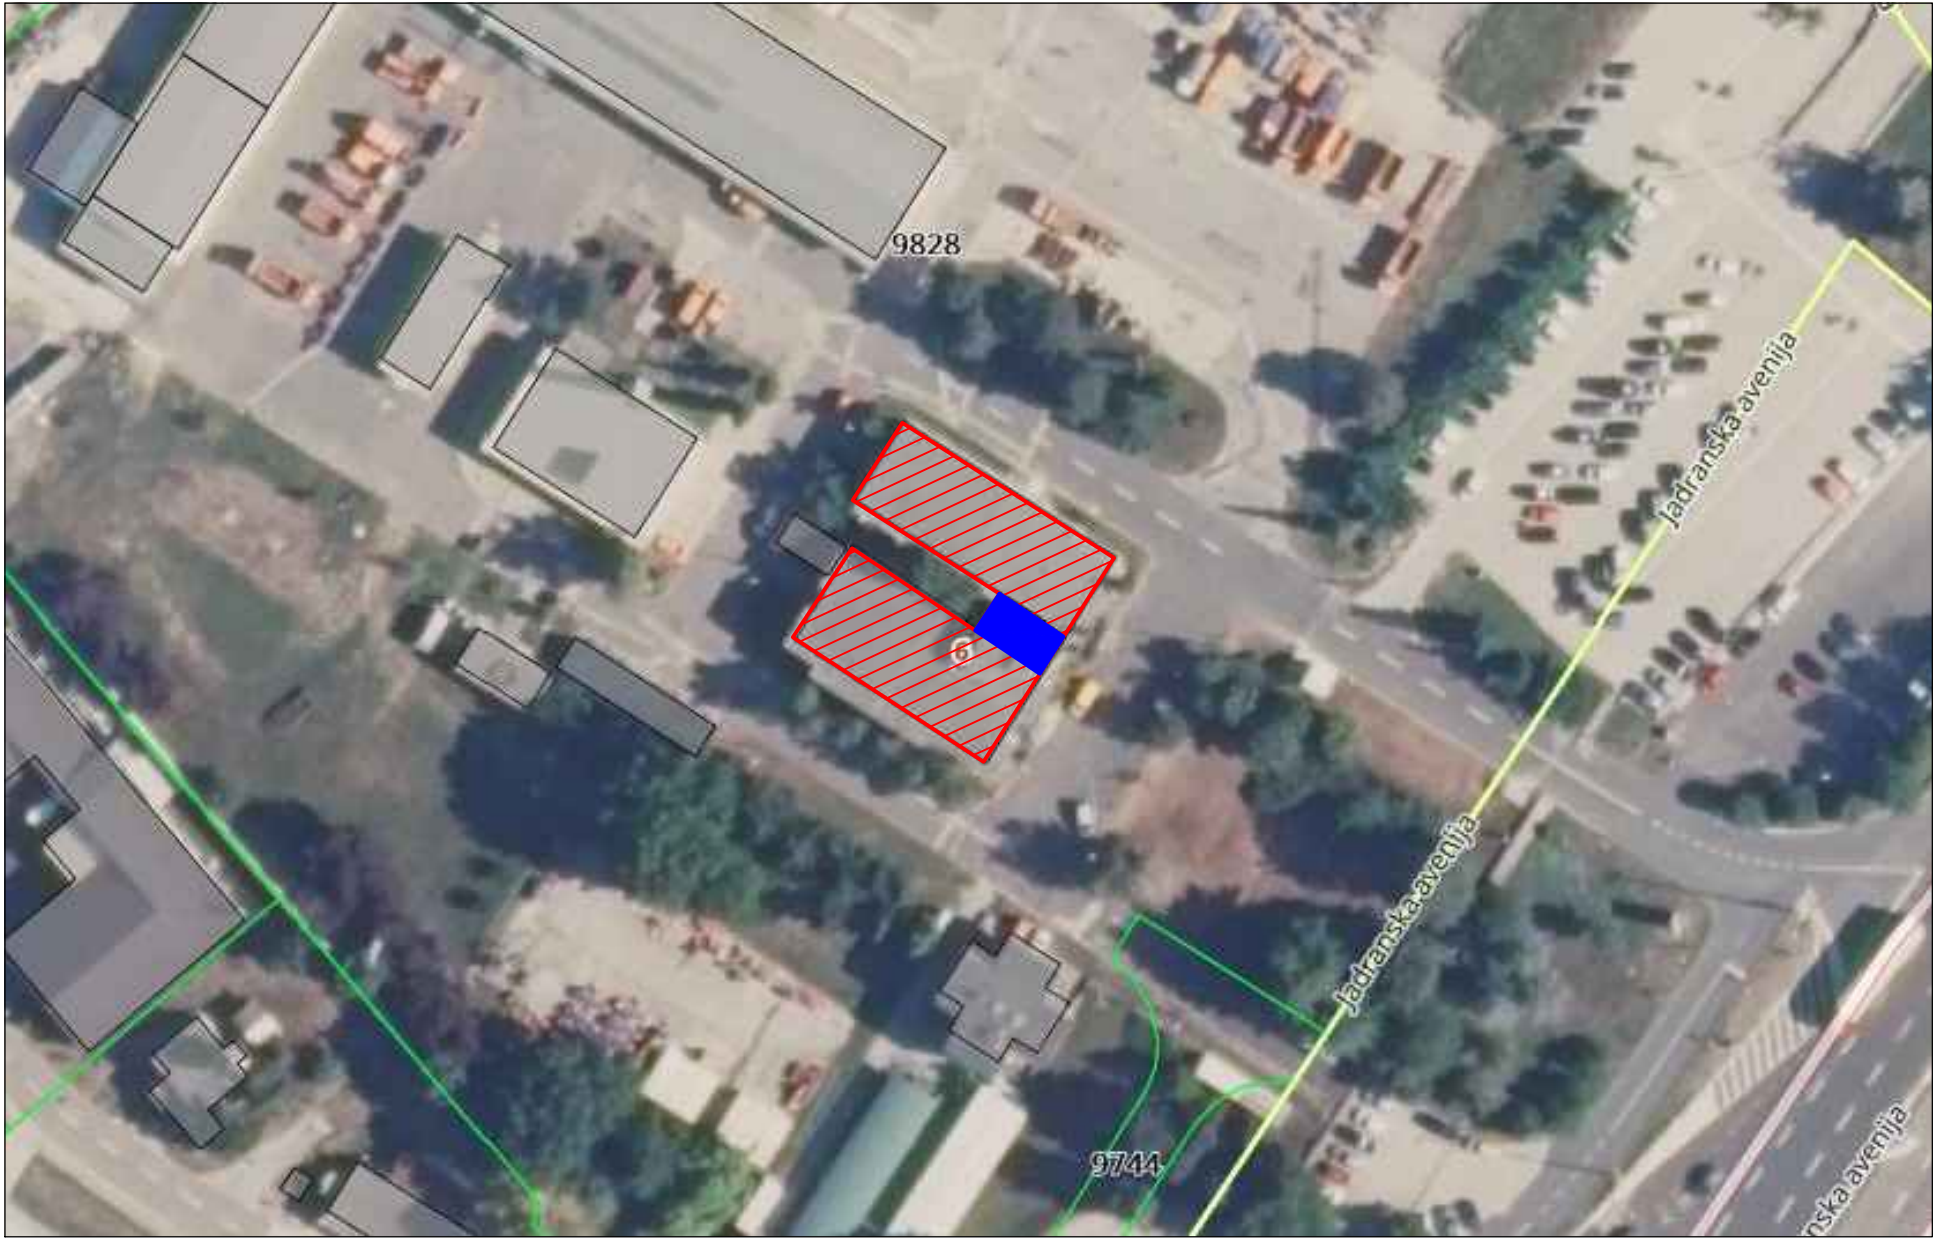

LEGENDA:

-  Upravna zgrada
-  Površina sanacije

		d.o.o. za projektiranje i inženjering, 31000 Osijek, I.F.Gundulića 59, tel: 031/372-655, 031/372-656, fax: 031/374-160 e-mail: mhm@mhm-inzenjering.hr, www.mhm-inzenjering.hr	
INVESTITOR		GRAĐEVINA	
HRVATSKE AUTOCESTE d.o.o. ŠIROLINA 4, ZAGREB		SANACIJA PRODIRANJA KROVNIH VODA U UREDSKI PROSTOR	
OZNAKA PROJEKTA	MJESTO GRAĐENJA		PROJEKTANT
007-24-MHM-iz	COKP LUČKO k.č.br. 9828 k.o. Stupnik		Želimir Magjer, dipl.ing.građ.
MJERILO	VRSTA PROJEKTA	NIVO OBRADE	
1:1000	GRAĐEVINSKI PROJEKT	IZVEDBENI PROJEKT	
PRILOG	DATUM	SADRŽAJ PRILOGA	
6.1.	ožujak 2024.	SITUACIJA	
SURADNIK		Renata Josipović, mag.ing.aedif.	

HRVATSKA KOMORA INŽENJERA GRAĐEVINARSTVA

Želimir Magjer

dipl. ing. građ.


Ovlašteni inženjer građevinarstva

G 889



TLOCRT KROVA
- postojeće stanje -
M 1:100

DETALJ KROVA

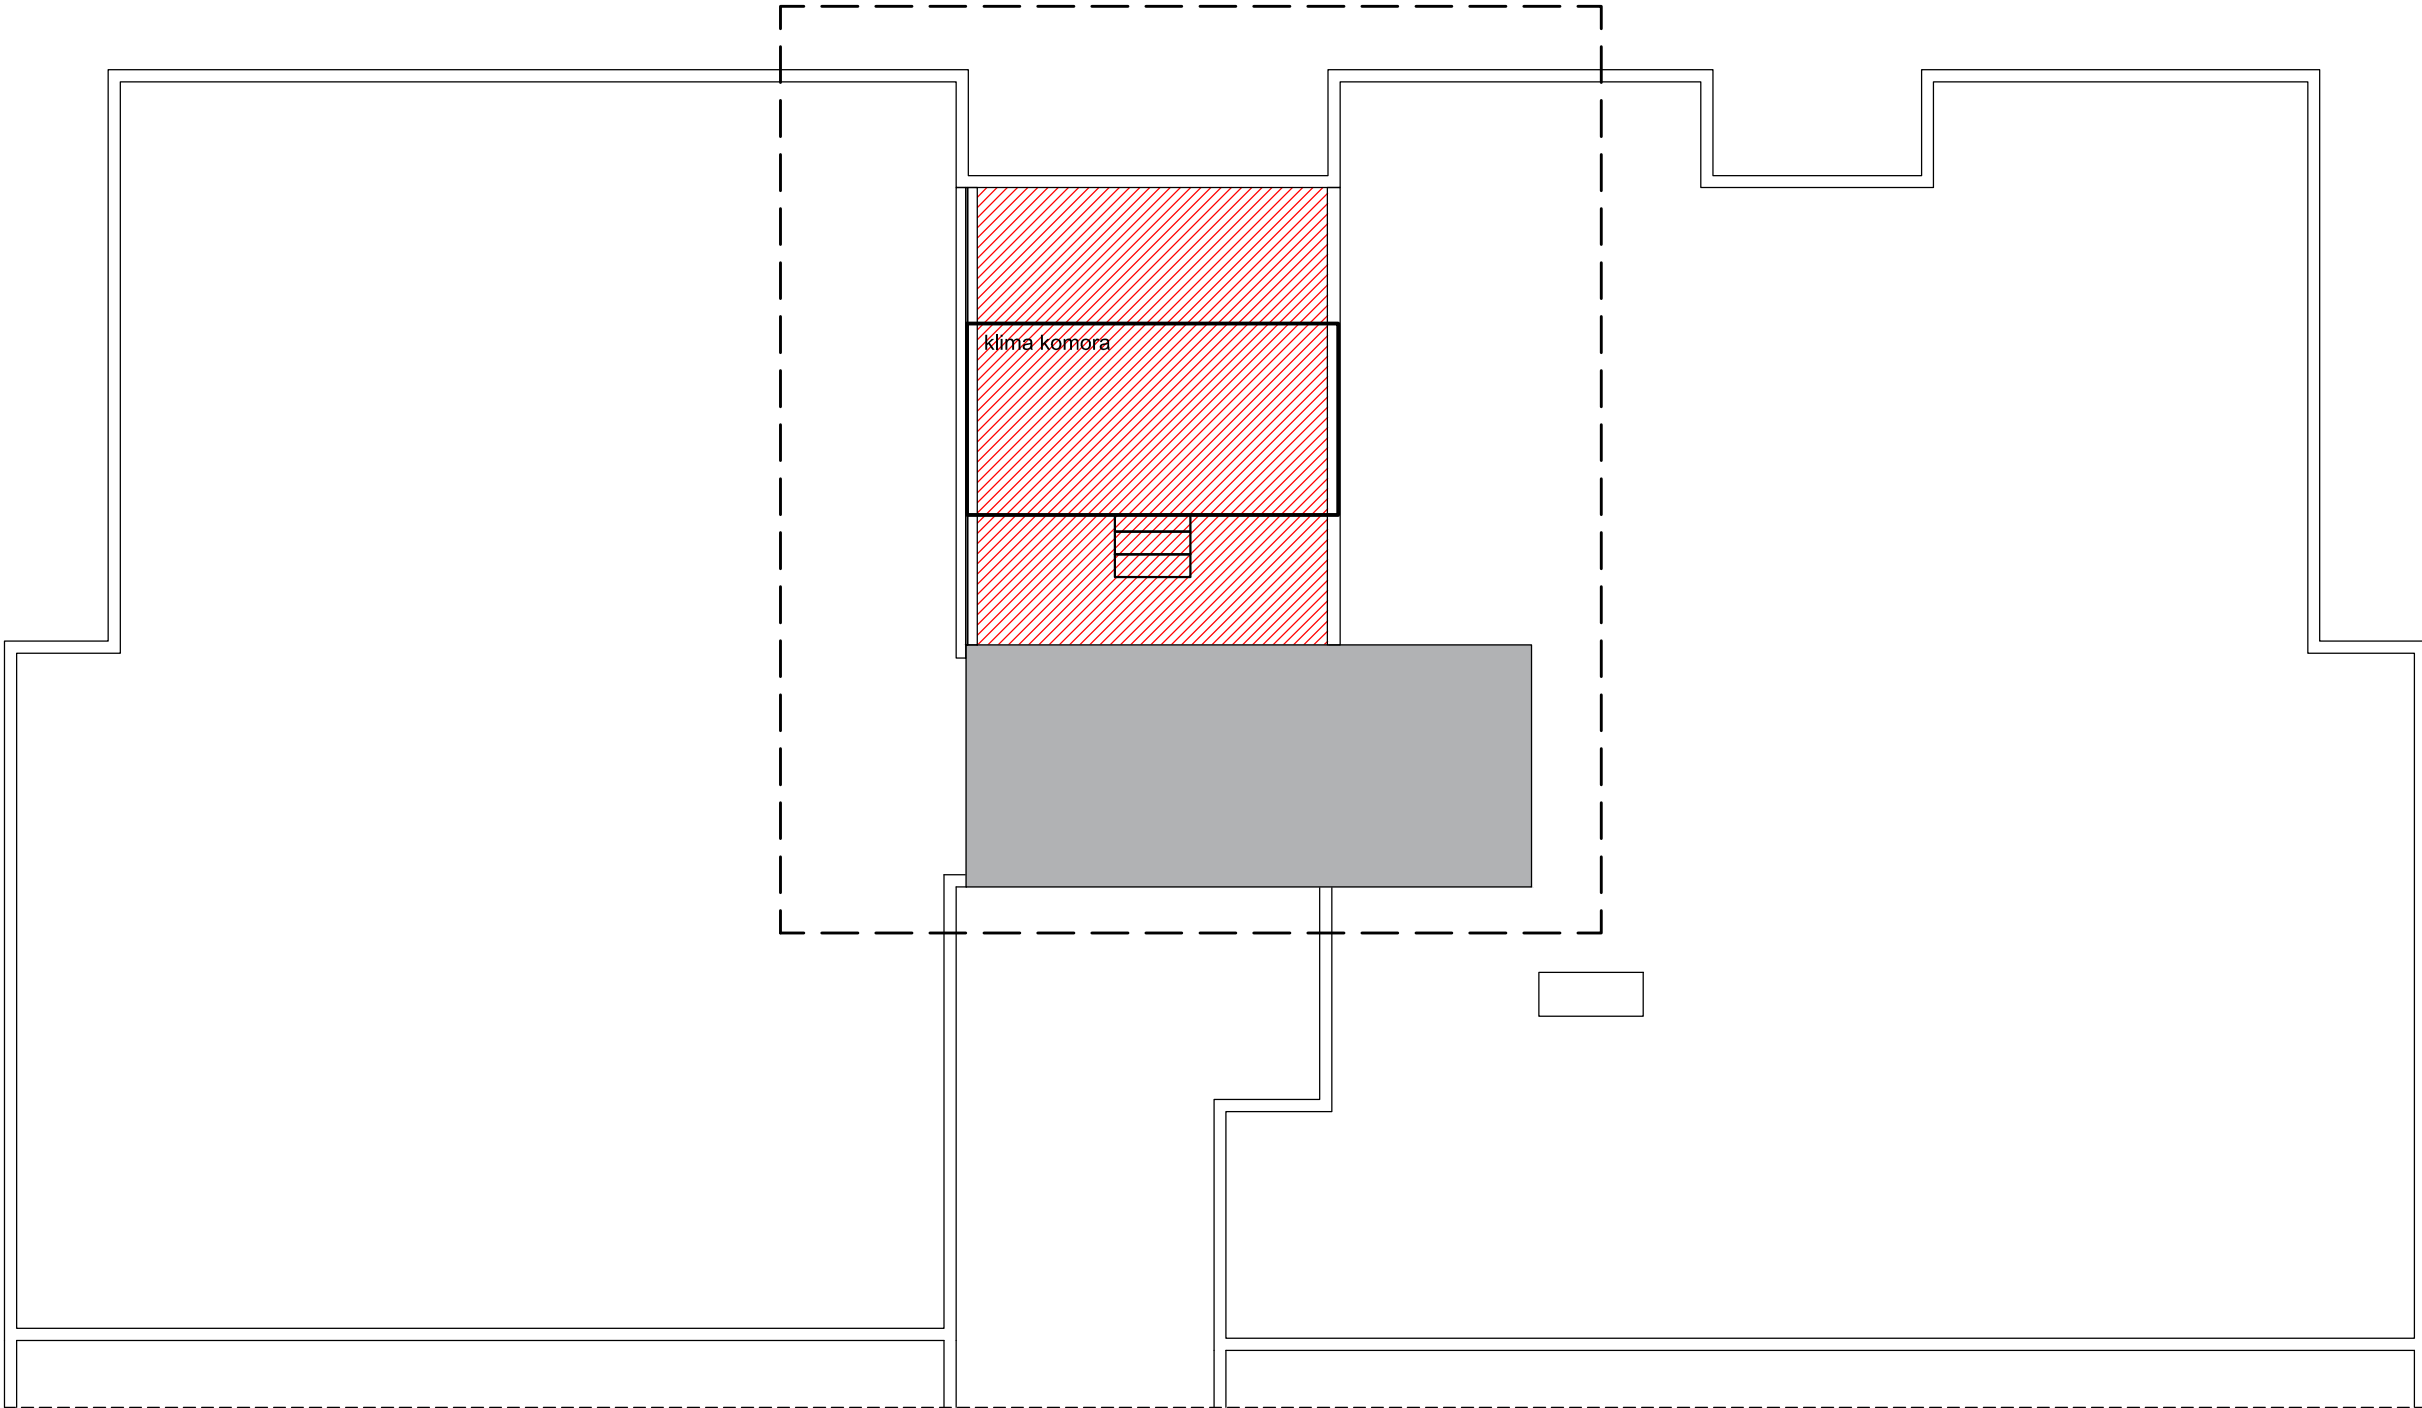


LEGENDA:
 površina sanacije



d.o.o., za projektiranje i inženjering, 31000 Osijek, I.F.Gundulića 59, tel: 031/372-655, 031/372-656, fax: 031/374-160
e-mail: mhm@mhm-inzenjering.hr, www.mhm-inzenjering.hr

INVESTITOR			GRAĐEVINA	
HRVATSKE AUTOCESTE d.o.o. ŠIROLINA 4, ZAGREB			SANACIJA PRODIRANJA KROVNIH VODA U UREDSKI PROSTOR	
OZNAKA PROJEKTA	MJESTO GRAĐENJA		PROJEKTANT	Želimir Magjer, dipl.ing.građ.
007-24-MHM-iz	COKP LUČKO k.č.br. 9828 k.o. Stupnik		HRVATSKA KOMORA INŽENJERA GRAĐEVINARSTVA Želimir Magjer dipl. ing. građ. Ovlašteni inženjer građevinarstva   G 889	
MJERILO	VRSTA PROJEKTA	NIVO OBRADE		
1:100	GRAĐEVINSKI PROJEKT	IZVEDBENI PROJEKT		
PRILOG	DATUM	SADRŽAJ PRILOGA		
6.2.	ožujak 2024.	TLOCRT KROVA - postojeće stanje -		
SURADNIK			Renata Josipović, mag.ing.aedif.	


DETALJ KROVA
- postojeće stanje -
M 1:50

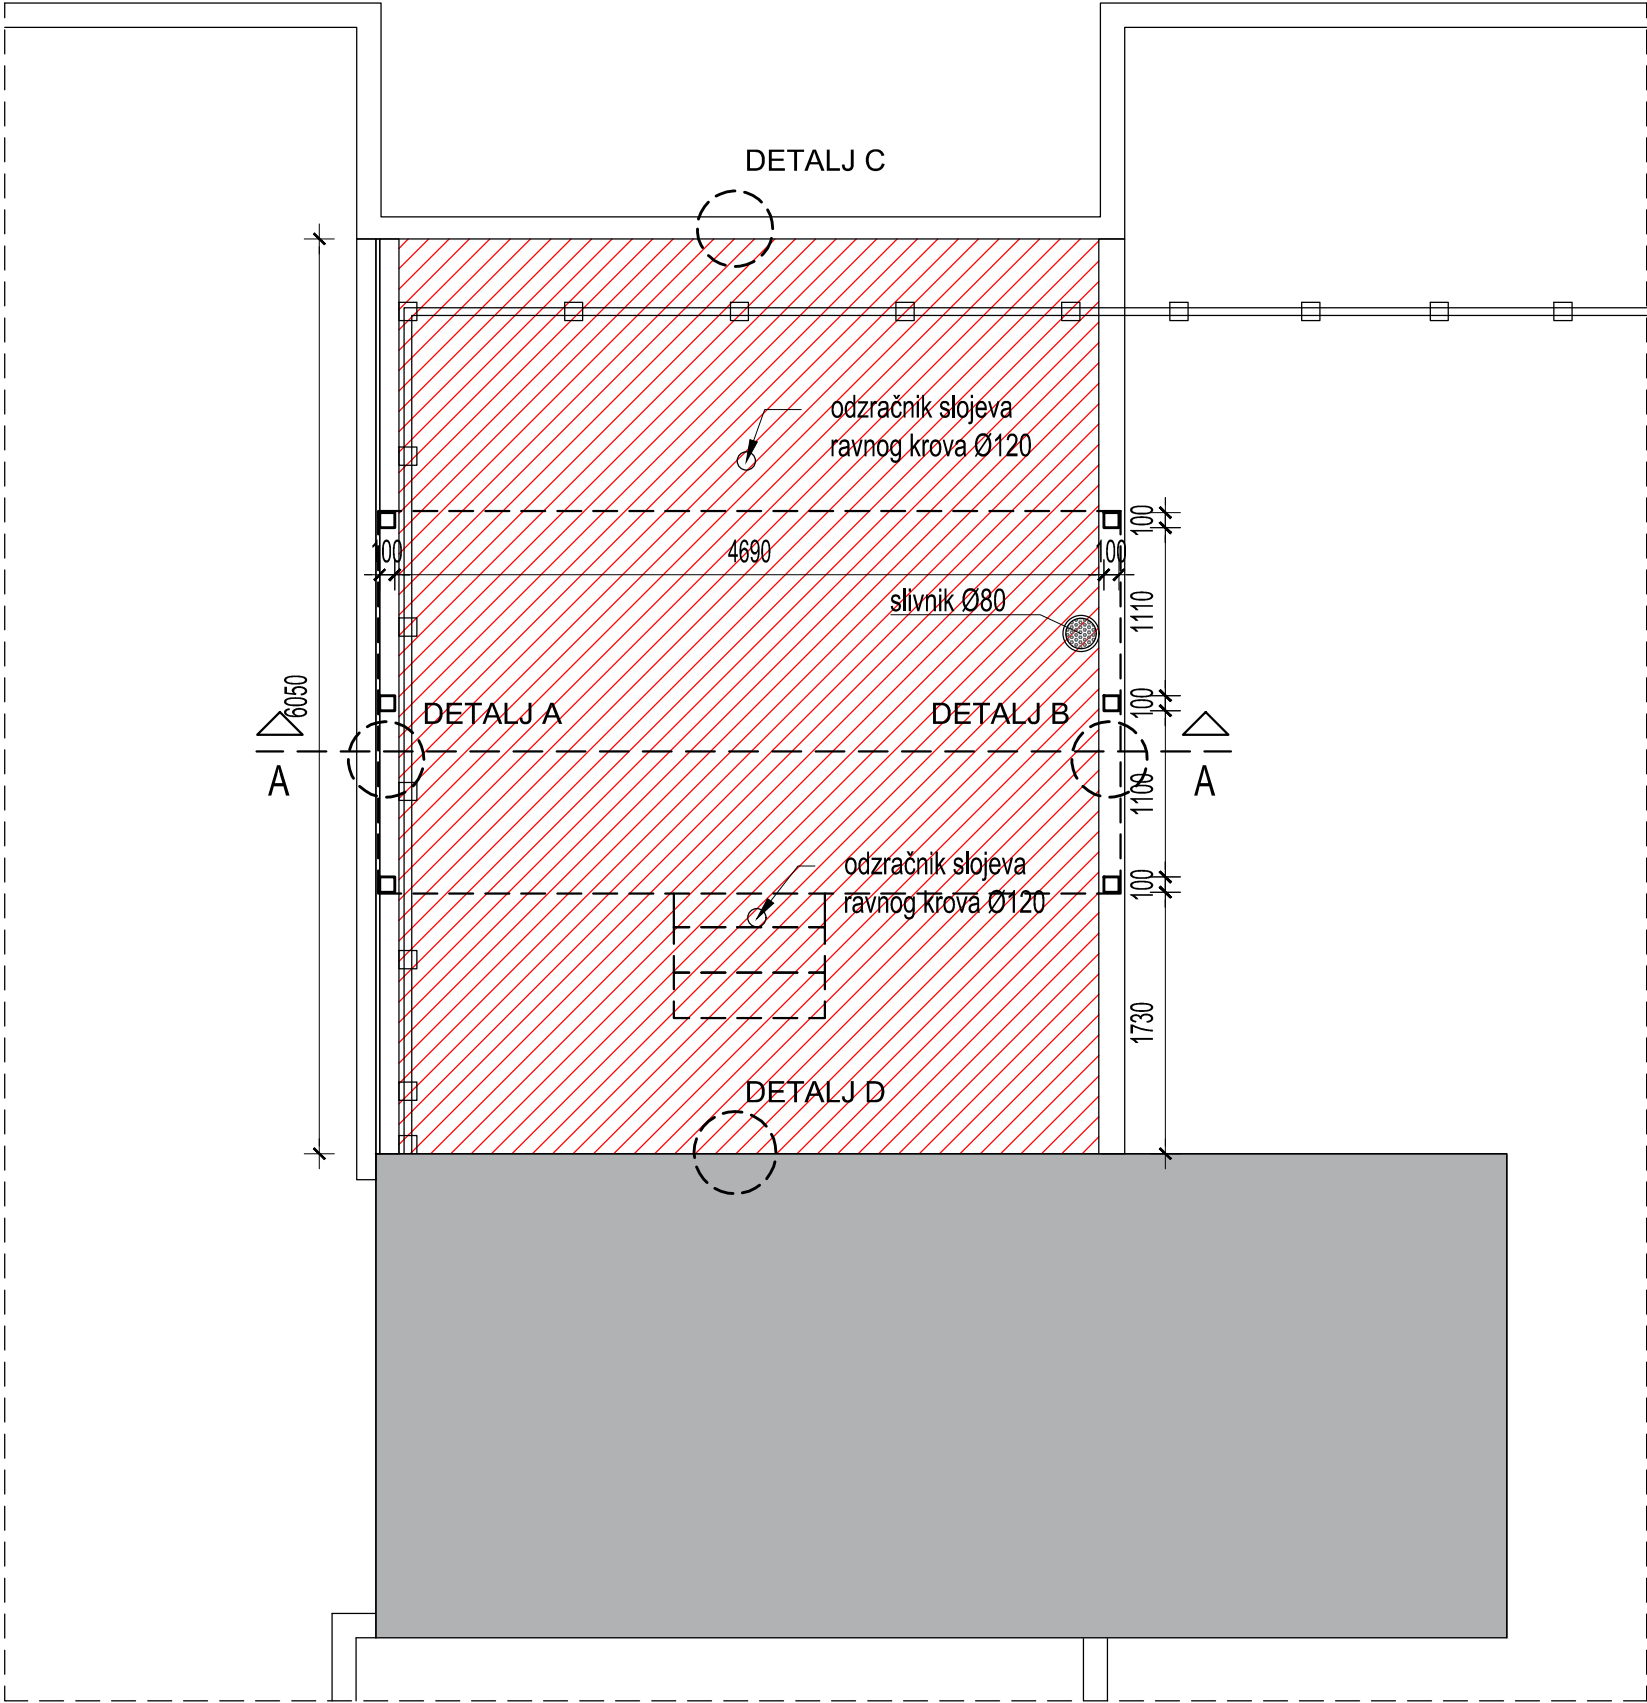

LEGENDA:
 površina sanacije

				d.o.o., za projektiranje i inženjering, 31000 Osijek, I.F.Gundulića 59, tel: 031/372-655, 031/372-656, fax: 031/374-160 e-mail: mhm@mhm-inzenjering.hr, www.mhm-inzenjering.hr		
INVESTITOR				GRAĐEVINA		
HRVATSKE AUTOCESTE d.o.o. ŠIROLINA 4, ZAGREB				SANACIJA PRODIRANJA KROVNIH VODA U UREDSKI PROSTOR		
OZNAKA PROJEKTA		MJESTO GRAĐENJA		PROJEKTANT	Želimir Magjer, dipl.ing.građ.	
007-24-MHM-iz		COKP LUČKO k.č.br. 9828 k.o. Stupnik		HRVATSKA KOMORA INŽENJERA GRAĐEVINARSTVA Želimir Magjer dipl. ing. građ. Ovlašteni inženjer građevinarstva   G 889		
MJERILO		VRSTA PROJEKTA				NIVO OBRADE
1:50		GRAĐEVINSKI PROJEKT				IZVEDBENI PROJEKT
PRILOG		DATUM				SADRŽAJ PRILOGA
6.3.		ožujak 2024.		DETALJ KROVA - postojeće stanje -		
SURADNIK				Renata Josipović, mag.ing.aedif.		


PRESJEK A-A
- postojeće stanje -
M 1:20

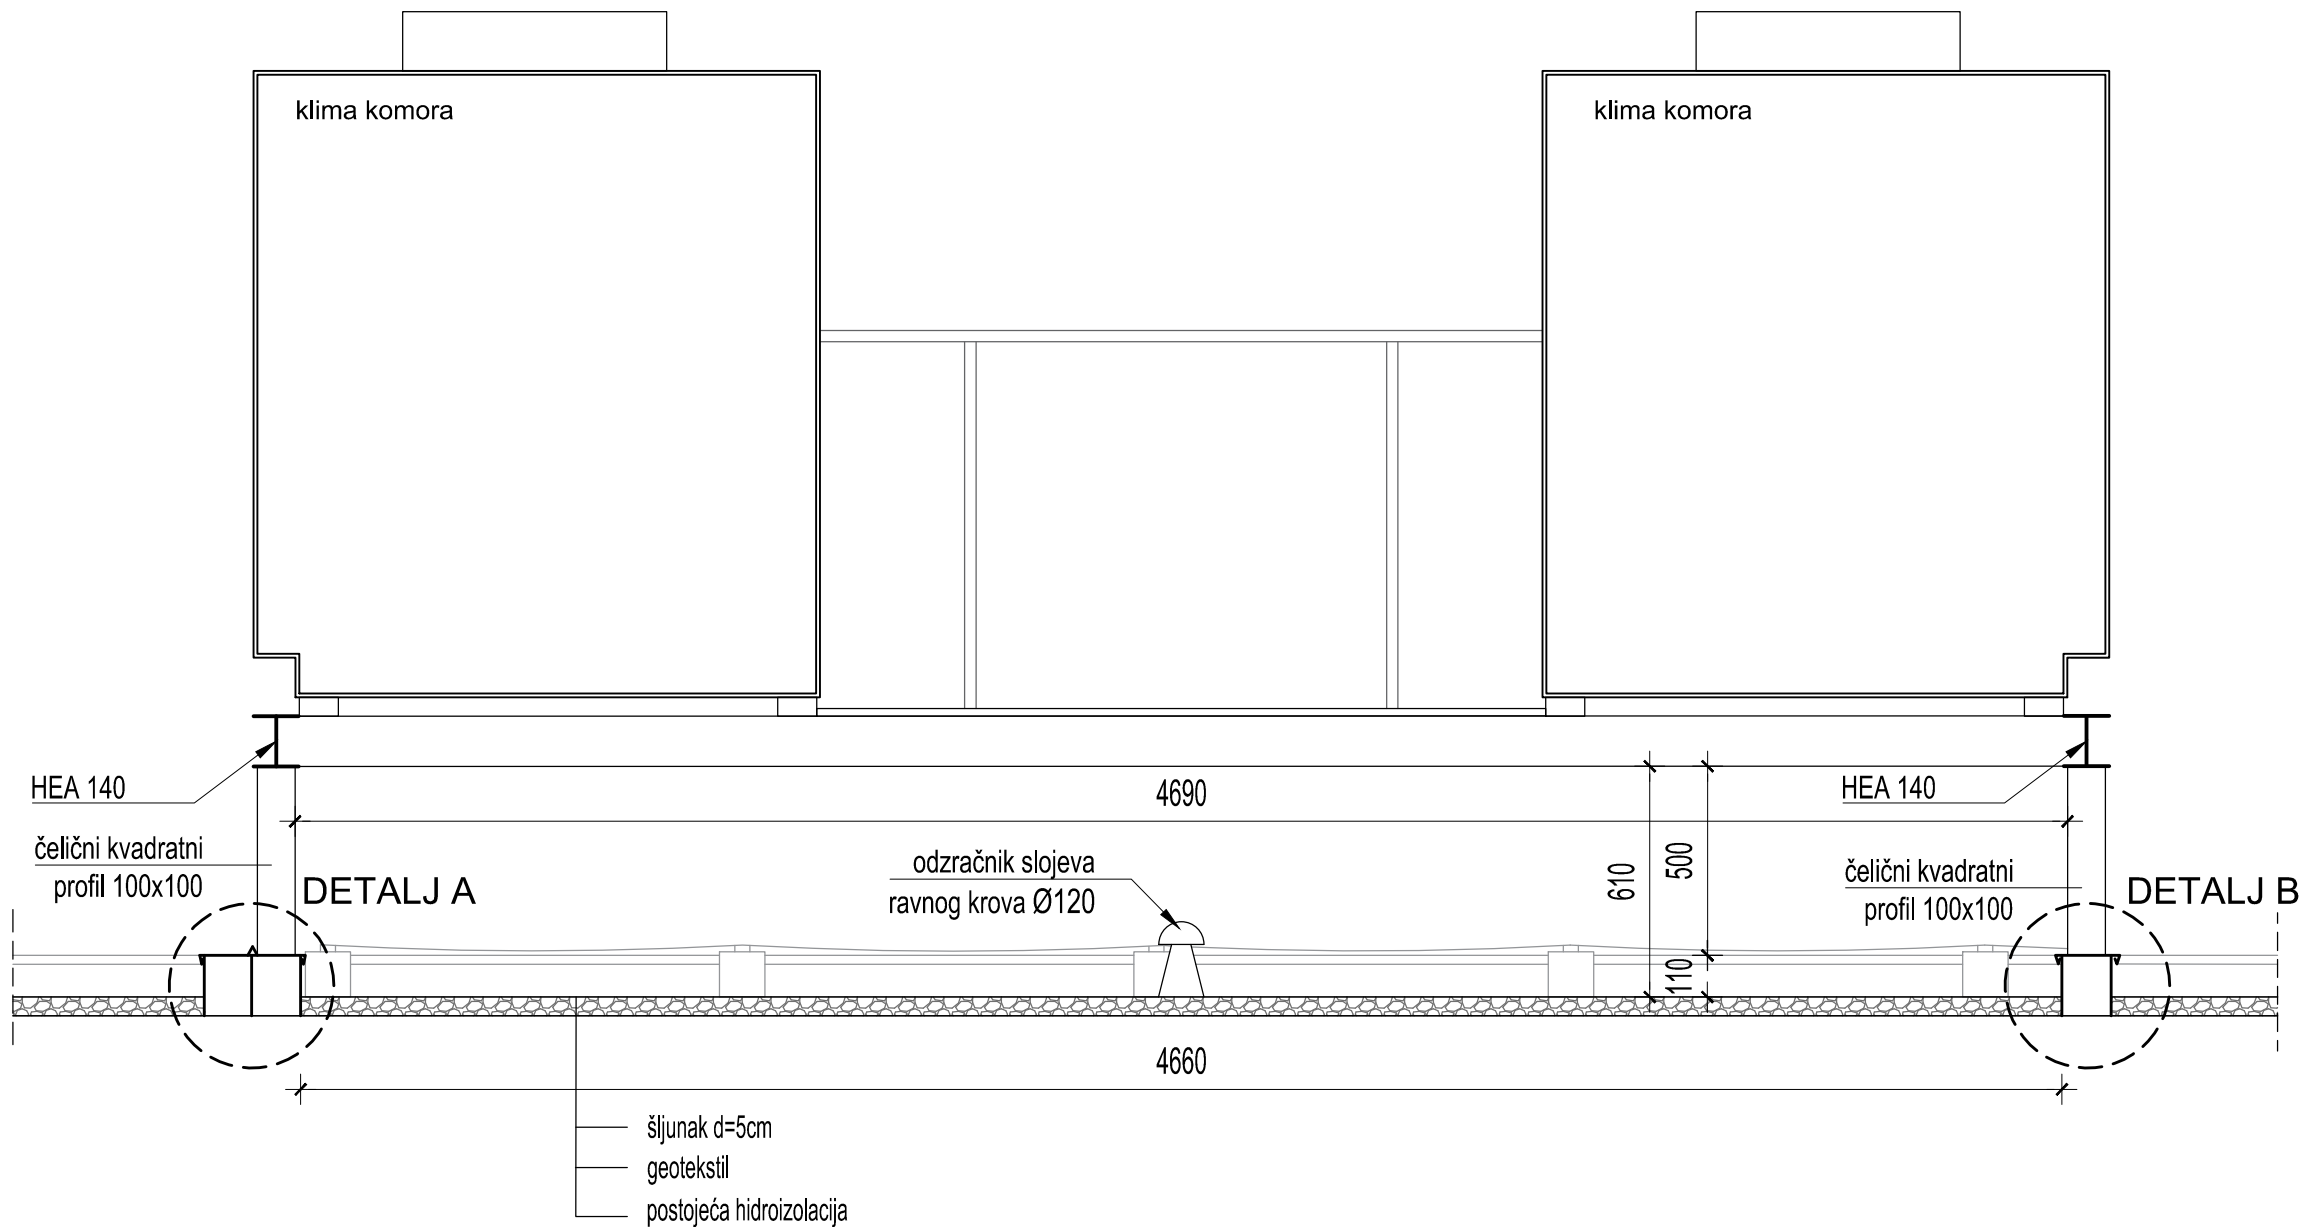

		d.o.o. za projektiranje i inženjering, 31000 Osijek, I.F. Gundulića 59, tel: 031/372-655, 031/372-656, fax: 031/374-160 e-mail: mhm@mhm-inzenjering.hr, www.mhm-inzenjering.hr	
INVESTITOR		GRADEVINA	
HRVATSKE AUTOCESTE d.o.o. ŠIROLINA 4, ZAGREB		SANACIJA PRODIRANJA KROVNIH VODA U UREDSKI PROSTOR	
OZNAKA PROJEKTA	MJESTO GRAĐENJA		PROJEKTANT
007-24-MHM-iz	COKP LUČKO k.č.br. 9828 k.o. Stupnik		Želimir Magjer, dipl.ing.građ.
MJERILO	VRSTA PROJEKTA	NIVO OBRADE	
1:20	GRAĐEVINSKI PROJEKT	IZVEDBENI PROJEKT	
PRILOG	DATUM	SADRŽAJ PRILOGA	
6.4.	ožujak 2024.	PRESJEK A-A - postojeće stanje -	
SURADNIK		Renata Josipović, mag.ing.aedif.	

DETALJ A
- postojeće stanje-
M 1:5

čelični kvadratni
profil 100x100

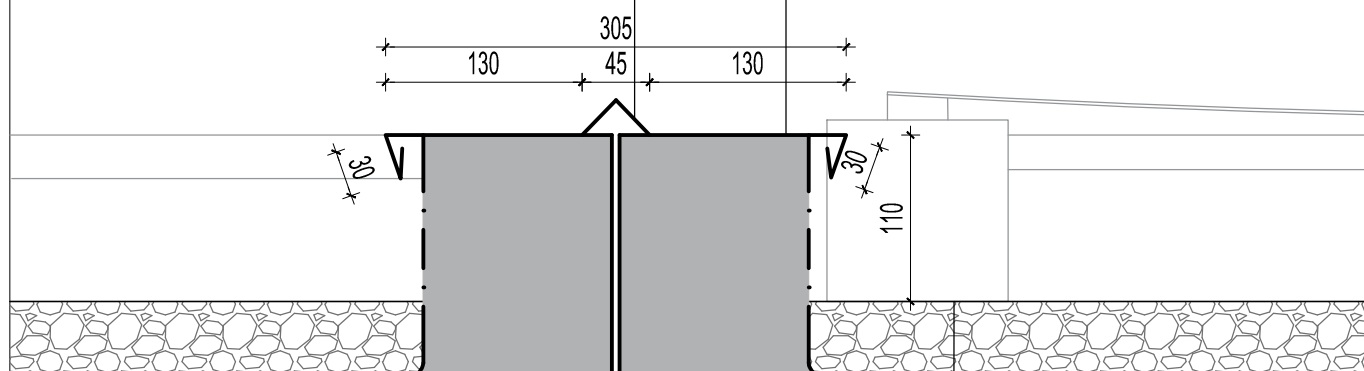


šljunak d=5cm
geotekstil
postojeća hidroizolacija

				d.o.o. za projektiranje i inženjering, 31000 Osijek, I.F.Gundulića 59, tel: 031/372-655, 031/372-656, fax: 031/374-160 e-mail: mhm@mhm-inzenjering.hr, www.mhm-inzenjering.hr			
INVESTITOR				GRAĐEVINA			
HRVATSKE AUTOCESTE d.o.o. ŠIROLINA 4, ZAGREB				SANACIJA PRODIRANJA KROVNIH VODA U UREDSKI PROSTOR			
OZNAKA PROJEKTA		MJESTO GRAĐENJA		PROJEKTANT		Želimir Magjer, dipl.ing.građ.	
007-24-MHM-iz		COKP LUČKO k.č.br. 9828 k.o. Stupnik					
MJERILO		VRSTA PROJEKTA		NIVO OBRADE			
1:5		GRAĐEVINSKI PROJEKT		IZVEDBENI PROJEKT			
PRILOG		DATUM		SADRŽAJ PRILOGA			
6.5.		ožujak 2024.		DETALJ "A" - postojeće stanje -		SURADNIK Renata Josipović, mag.ing.aedif.	

HRVATSKA KOMORA INŽENJERA GRAĐEVINARSTVA
Želimir Magjer
dipl. ing. građ.
Ovlašteni inženjer građevinarstva
G 889

DETALJ B
- postojeće stanje-
M 1:5

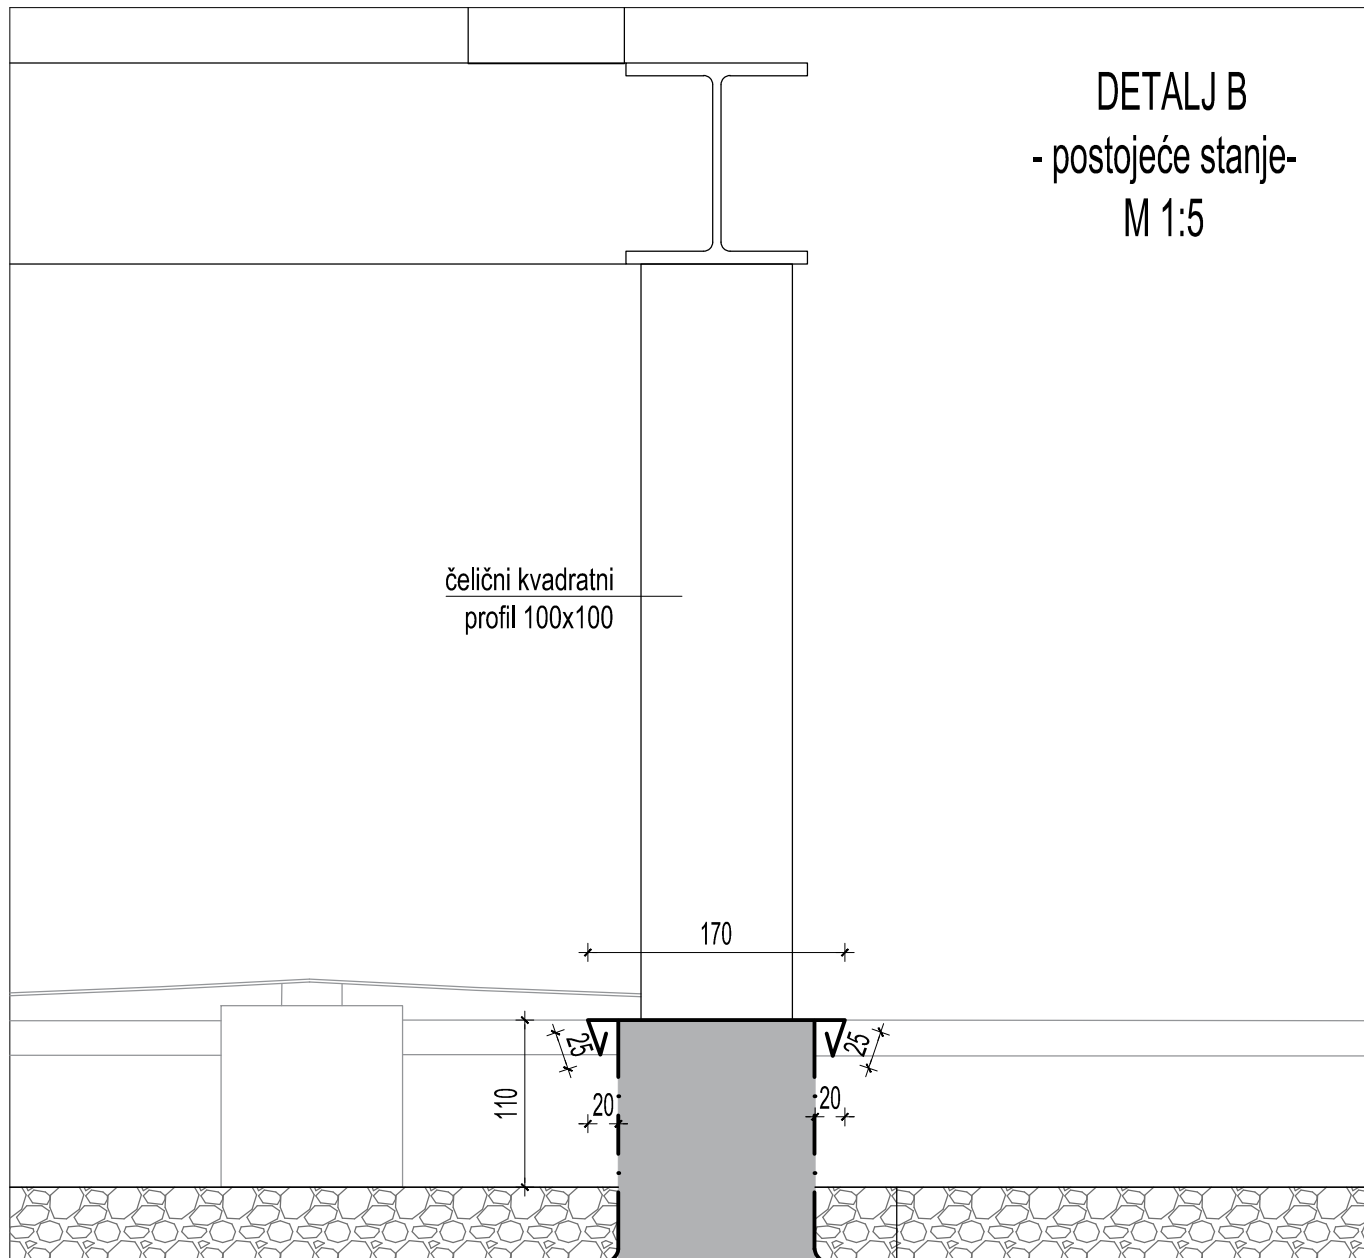


šljunak d=5cm
geotekstil
postojeća hidroizolacija

				d.o.o. za projektiranje i inženjering, 31000 Osijek, I.F.Gundulića 59, tel: 031/372-655, 031/372-656, fax: 031/374-160 e-mail: mhm@mhm-inzenjering.hr, www.mhm-inzenjering.hr			
INVESTITOR				GRAĐEVINA			
HRVATSKE AUTOCESTE d.o.o. ŠIROLINA 4, ZAGREB				SANACIJA PRODIRANJA KROVNIH VODA U UREDSKI PROSTOR			
OZNAKA PROJEKTA		MJESTO GRAĐENJA		PROJEKTANT		Želimir Magjer, dipl.ing.građ.	
007-24-MHM-iz		COKP LUČKO k.č.br. 9828 k.o. Stupnik					
MJERILO		VRSTA PROJEKTA		NIVO OBRADE			
1:5		GRAĐEVINSKI PROJEKT		IZVEDBENI PROJEKT			
PRILOG		DATUM		SADRŽAJ PRILOGA			
6.6.		ožujak 2024.		DETALJ "B" - postojeće stanje -		SURADNIK Renata Josipović, mag.ing.aedif.	

HRVATSKA KOMORA INŽENJERA GRAĐEVINARSTVA
Želimir Magjer
dipl. ing. građ.
Ovlašteni inženjer građevinarstva
G 889


DETALJ C
- postojeće stanje -
M 1:5

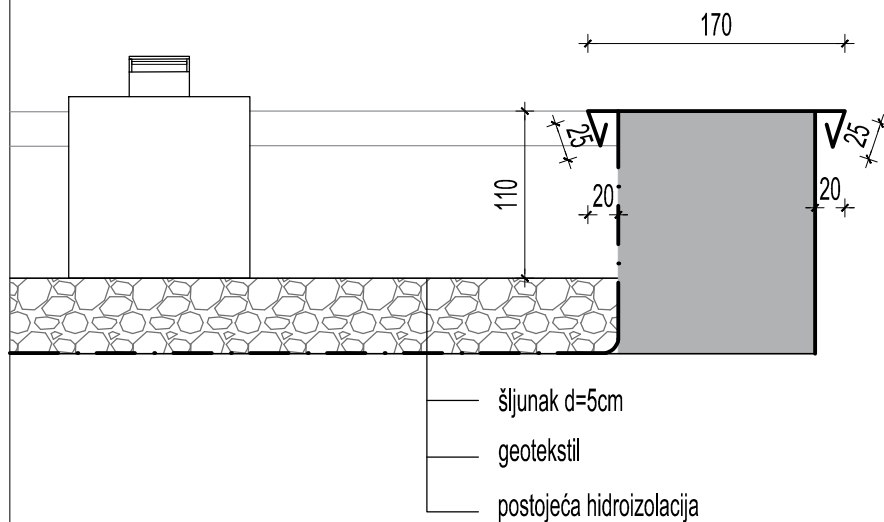

				d.o.o. za projektiranje i inženjering, 31000 Osijek, I.F.Gundulića 59, tel: 031/372-655, 031/372-656, fax: 031/374-160 e-mail: mhm@mhm-inzenjering.hr, www.mhm-inzenjering.hr			
INVESTITOR				GRAĐEVINA			
HRVATSKE AUTOCESTE d.o.o. ŠIROLINA 4, ZAGREB				SANACIJA PRODIRANJA KROVNIH VODA U UREDSKI PROSTOR			
OZNAKA PROJEKTA		MJESTO GRAĐENJA		PROJEKTANT		Želimir Magjer, dipl.ing.građ.	
007-24-MHM-iz		COKP LUČKO k.č.br. 9828 k.o. Stupnik					
MJERILO		VRSTA PROJEKTA		NIVO OBRADE			
1:5		GRAĐEVINSKI PROJEKT		IZVEDBENI PROJEKT			
PRILOG		DATUM		SADRŽAJ PRILOGA			
6.7.		ožujak 2024.		DETALJ "C" - postojeće stanje -		SURADNIK Renata Josipović, mag.ing.aedif.	

HRVATSKA KOMORA INŽENJERA GRAĐEVINARSTVA
Želimir Magjer
dipl. ing. građ.
Ovlašteni inženjer građevinarstva
G 889


DETALJ D
- postojeće stanje-
M 1:5

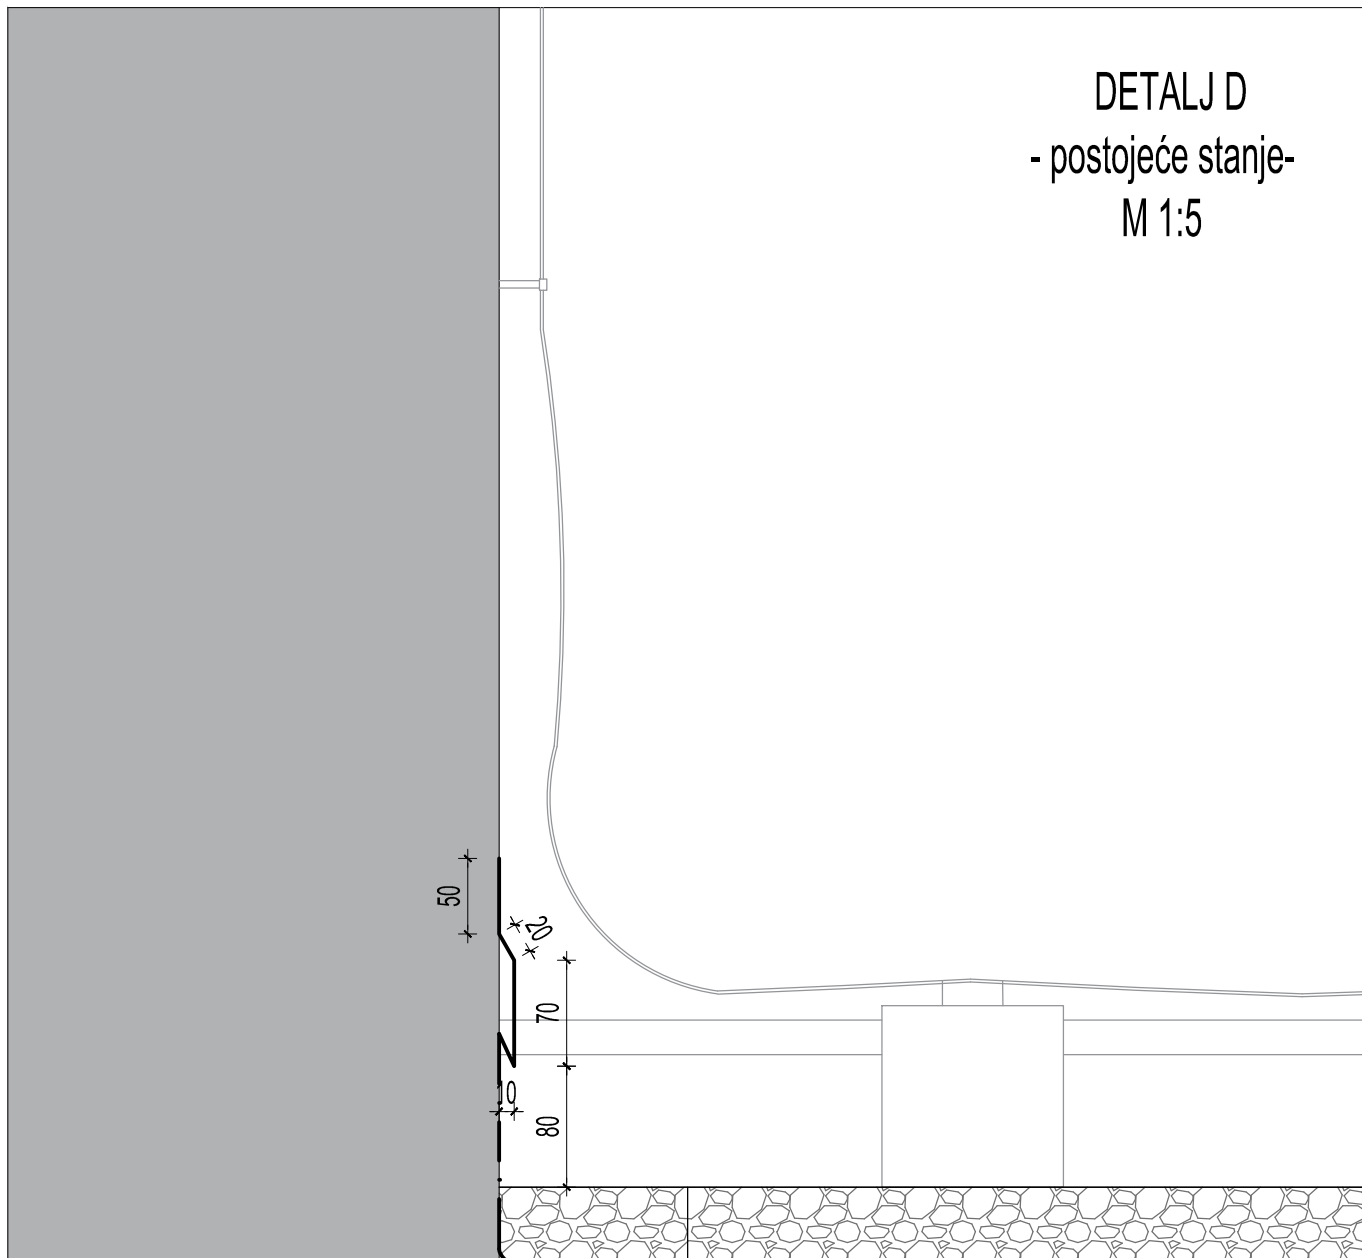

- šljunak d=5cm
- geotekstil
- postojeća hidroizolacija

 d.o.o. za projektiranje i inženjering, 31000 Osijek, I.F.Gundulića 59, tel: 031/372-655, 031/372-656, fax: 031/374-160 e-mail: mhm@mhm-inzenjering.hr, www.mhm-inzenjering.hr			
INVESTITOR		GRADEVINA	
HRVATSKE AUTOCESTE d.o.o. ŠIROLINA 4, ZAGREB		SANACIJA PRODIRANJA KROVNIH VODA U UREDSKI PROSTOR	
OZNAKA PROJEKTA	MJESTO GRAĐENJA	PROJEKTANT	Želimir Magjer, dipl.ing.građ.
007-24-MHM-iz	COKP LUČKO k.č.br. 9828 k.o. Stupnik	HRVATSKA KOMORA INŽENJERA GRAĐEVINARSTVA Želimir Magjer dipl. ing. građ. Ovlašteni inženjer građevinarstva G 889	
MJERILO	VRSTA PROJEKTA	NIVO OBRADE	
1:5	GRAĐEVINSKI PROJEKT	IZVEDBENI PROJEKT	
PRILOG	DATUM	SADRŽAJ PRILOGA	
6.8.	ožujak 2024.	DETALJ "D" - postojeće stanje -	
SURADNIK		Renata Josipović, mag.ing.aedif.	

DETALJ KROVA
- buduće stanje -
M 1:50

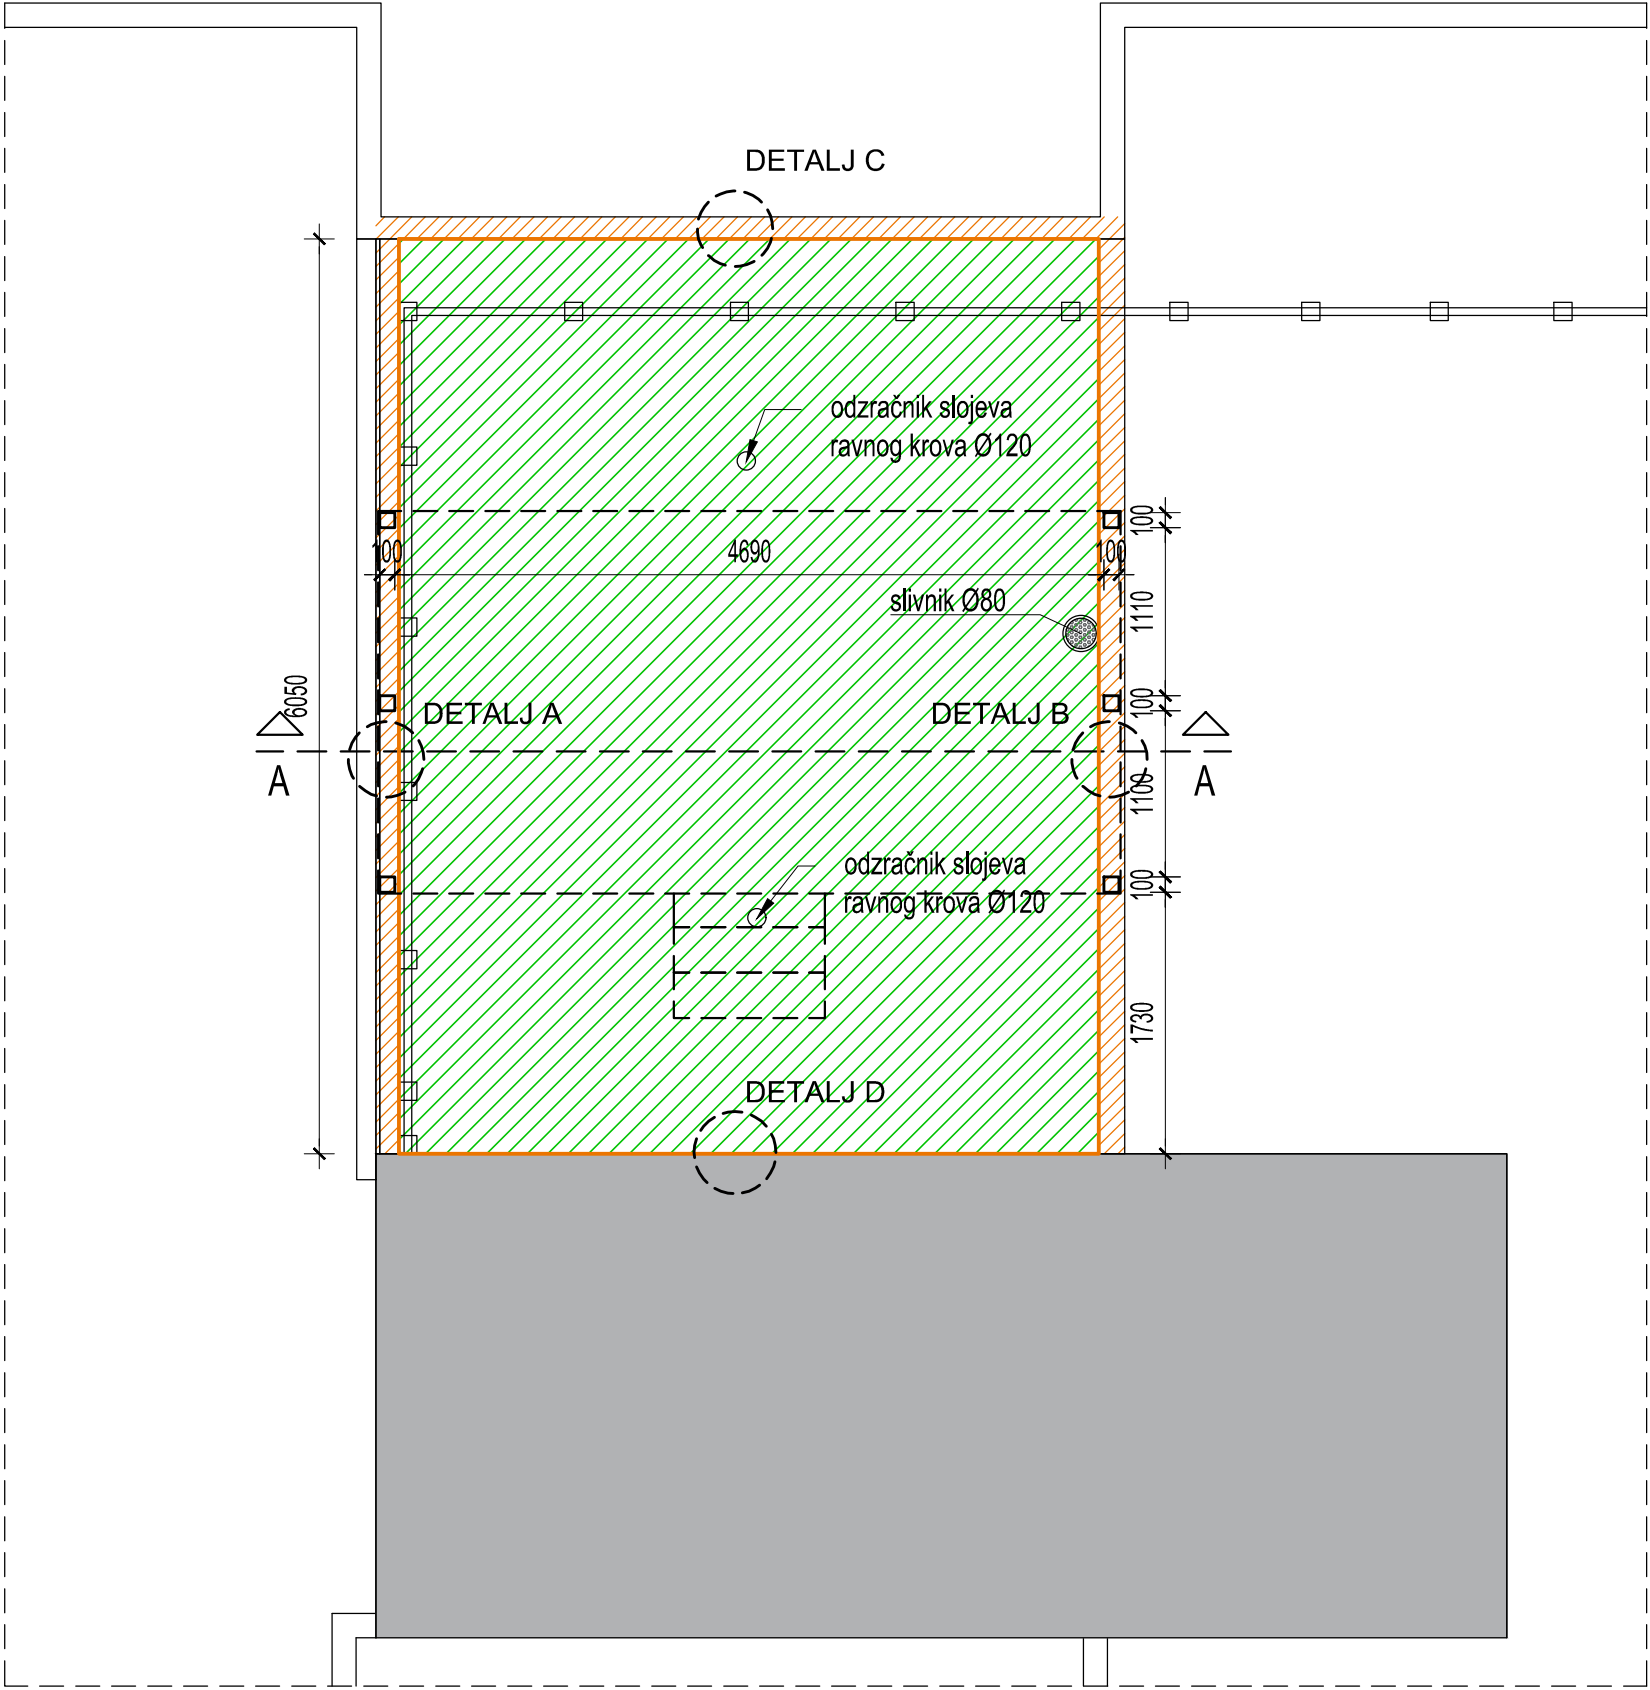

LEGENDA:

-  nova meka PVC hidroizolacijska folija
-  oblaganje postojećih opšava jednokomponentnim završnim bijelim poliuretanskim UV stabilnim hidroizolacijskim sustavom

		d.o.o., za projektiranje i inženjering, 31000 Osijek, I.F.Gundulića 59, tel: 031/372-655, 031/372-656, fax: 031/374-160 e-mail: mhm@mhm-inzenjering.hr, www.mhm-inzenjering.hr	
INVESTITOR		GRAĐEVINA	
HRVATSKE AUTOCESTE d.o.o. ŠIROLINA 4, ZAGREB		SANACIJA PRODIRANJA KROVNIH VODA U UREDSKI PROSTOR	
OZNAKA PROJEKTA	MJESTO GRAĐENJA		PROJEKTANT
007-24-MHM-iz	COKP LUČKO k.č.br. 9828 k.o. Stupnik		Želimir Magjer, dipl.ing.građ.
MJERILO	VRSTA PROJEKTA	NIVO OBRADE	
1:50	GRAĐEVINSKI PROJEKT	IZVEDBENI PROJEKT	
PRILOG	DATUM	SADRŽAJ PRILOGA	
6.9.	ožujak 2024.	DETALJ KROVA - buduće stanje -	
SURADNIK		Renata Josipović, mag.ing.aedif.	

PRESJEK A-A
- buduće stanje -
M 1:20




LEGENDA:

- nova meka PVC hidroizolacijska folija
- oblaganje postojećih opšava jednokomponentnim završnim bijelim poliuretanskim UV stabilnim hidroizolacijskim sustavom

 d.o.o., za projektiranje i inženjering, 31000 Osijek, I.F. Gundulića 59, tel: 031/372-655, 031/372-656, fax: 031/374-160 e-mail: mhm@mhm-inzenjering.hr, www.mhm-inzenjering.hr			INVESTITOR		GRAĐEVINA	
OZNAKA PROJEKTA			MJESTO GRAĐENJA		PROJEKTANT	
007-24-MHM-iz			HRVATSKE AUTOCESTE d.o.o. ŠIROLINA 4, ZAGREB		SANACIJA PRODIRANJA KROVNIH VODA U UREDSKI PROSTOR	
MJERILO			VRSTA PROJEKTA		NIVO OBRADE	
1:20			GRAĐEVINSKI PROJEKT		IZVEDBENI PROJEKT	
PRILOG			DATUM		SADRŽAJ PRILOGA	
6.10.			ožujak 2024.		PRESJEK A-A - buduće stanje -	
			SURADNIK		Renata Josipović, mag.ing.aedif.	

DETALJ A
- buduće stanje-
M 1:5

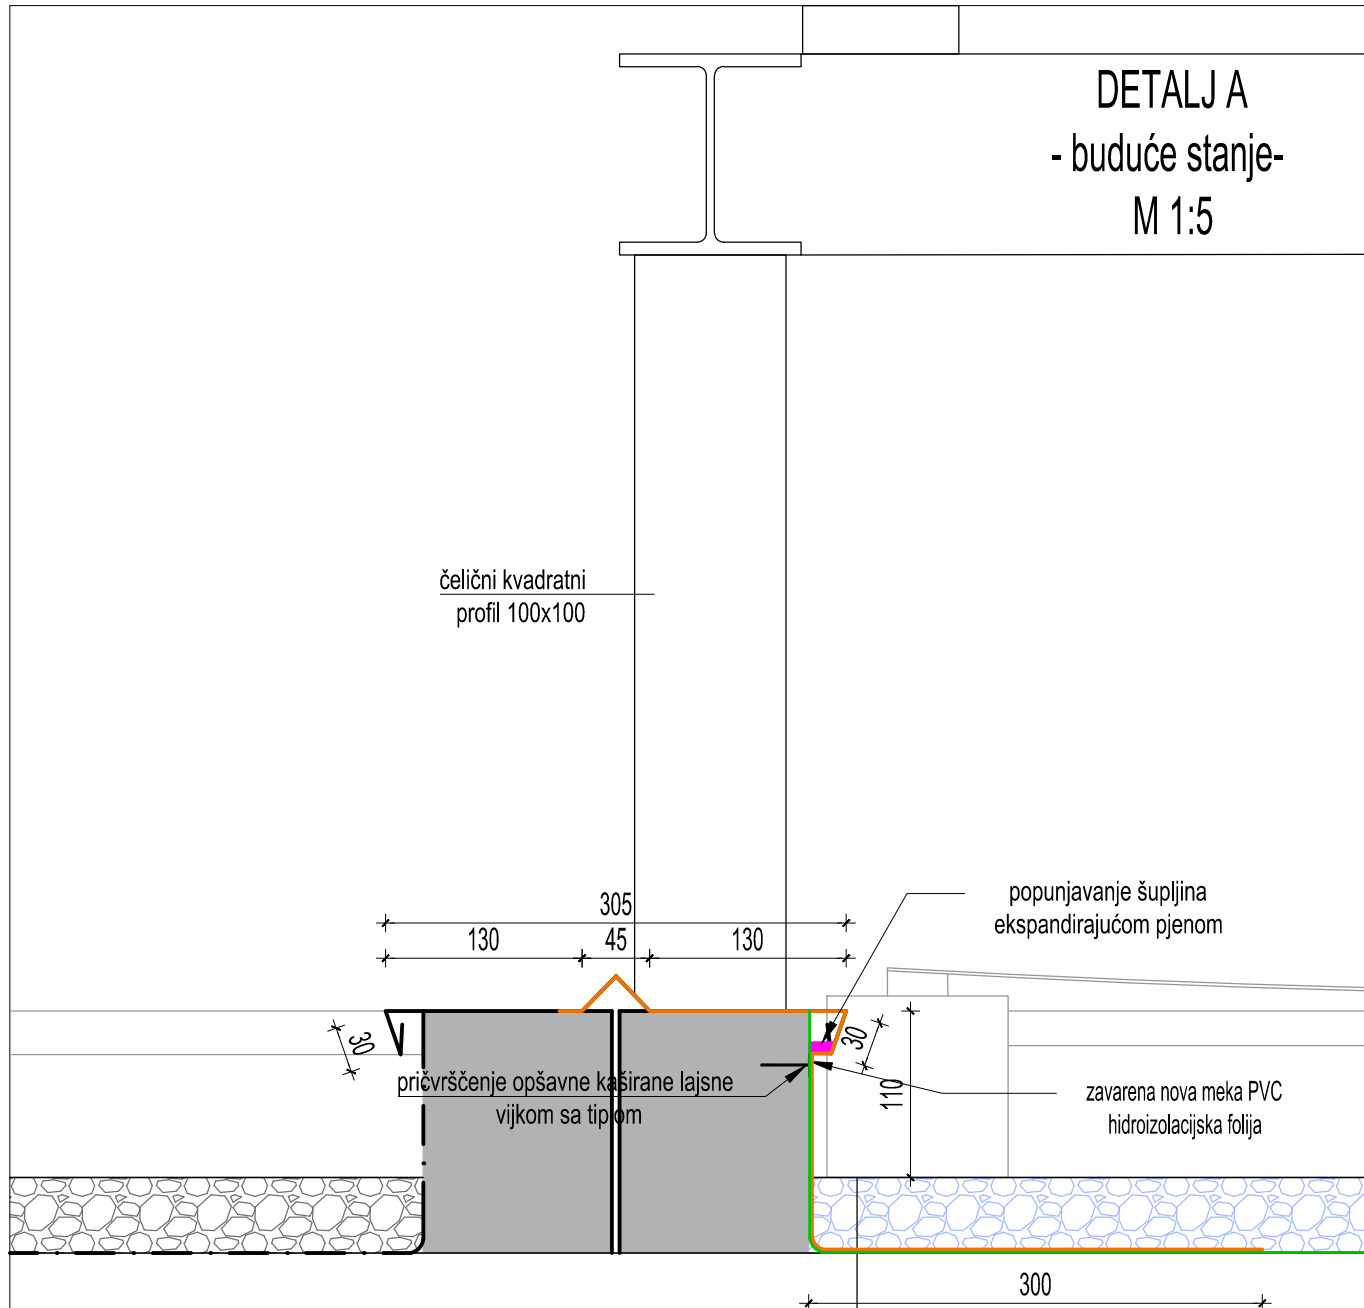


LEGENDA:

- nova meka PVC hidroizolacijska folija
- oblaganje postojećih opšava jednokomponentnim završnim bijelim poliuretanskim UV stabilnim hidroizolacijskim sustavom
- popunjavanje šupljina ekspandirajućom pjenom

- zaštitni sloj šljunka (16-32mm) d=5cm
- razdjelni sloj geotekstila 200g/m²
- nova hidroizolacija (meki PVC) d=1,5mm
- razdjelni sloj geotekstila 200g/m²
- postojeća hidroizolacija

 d.o.o. za projektiranje i inženjering, 31000 Osijek, I.F.Gundulića 59, tel: 031/372-655, 031/372-656, fax: 031/374-160 e-mail: mihm@mihm-inzenjering.hr, www.mihm-inzenjering.hr				INVESTITOR		GRAĐEVINA	
OZNAKA PROJEKTA		MJESTO GRAĐENJA		PROJEKTANT		Želimir Magjer, dipl.ing.građ.	
007-24-MHM-iz		COKP LUČKO k.č.br. 9828 k.o. Stupnik		HRVATSKA KOMORA INŽENJERA GRAĐEVINARSTVA			
MJERILO		VRSTA PROJEKTA		NIVO OBRADE		Želimir Magjer dipl. ing. građ. Ovlašteni inženjer građevinarstva G 889	
1:5		GRAĐEVINSKI PROJEKT		IZVEDBENI PROJEKT			
PRILOG		DATUM		SADRŽAJ PRILOGA		SURADNIK	
6.11.		ožujak 2024.		DETALJ "A" - buduće stanje -		Renata Josipović, mag.ing.aedif.	

DETALJ B
-buduće stanje-
M 1:5

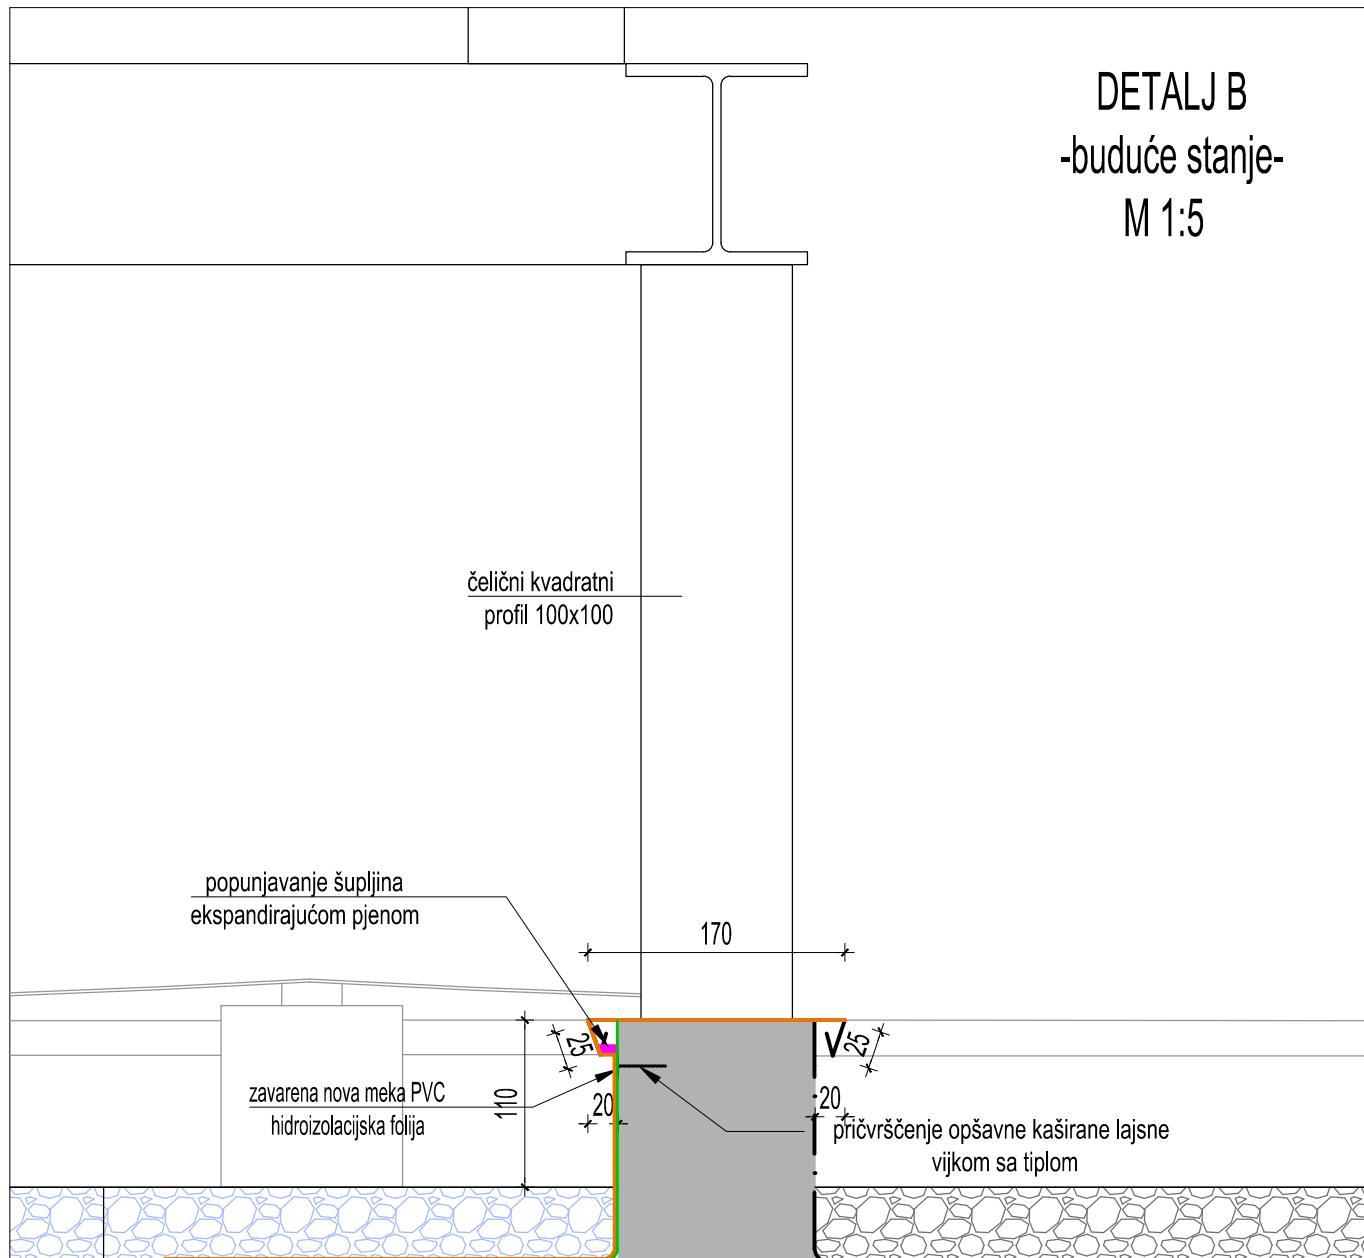


- zaštitni sloj šljunka (16-32mm) d=5cm
- razdjelni sloj geotekstila 200g/m²
- nova hidroizolacija (meki PVC) d=1,5mm
- razdjelni sloj geotekstila 200g/m²
- postojeća hidroizolacija

LEGENDA:

- nova meka PVC hidroizolacijska folija
- oblaganje postojećih opšava jednokomponentnim završnim bijelim poliuretanskim UV stabilnim hidroizolacijskim sustavom
- popunjavanje šupljina ekspandirajućom pjenom

				d.o.o. za projektiranje i inženjering, 31000 Osijek, I.F.Gundulića 59, tel: 031/372-655, 031/372-656, fax: 031/374-160 e-mail: mhm@mhm-inzenjering.hr, www.mhm-inzenjering.hr			
INVESTITOR				GRADEVINA			
HRVATSKE AUTOCESTE d.o.o. ŠIROLINA 4, ZAGREB				SANACIJA PRODIRANJA KROVNIH VODA U UREDSKI PROSTOR			
OZNAKA PROJEKTA		MJESTO GRAĐENJA		PROJEKTANT		Želimir Magjer, dipl.ing.građ.	
007-24-MHM-iz		COKP LUČKO k.č.br. 9828 k.o. Stupnik		HRVATSKA KOMORA INŽENJERA GRAĐEVINARSTVA			
MJERILO		VRSTA PROJEKTA		NIVO OBRADE		Želimir Magjer dipl. ing. građ. Ovlašteni inženjer građevinarstva	
1:5		GRAĐEVINSKI PROJEKT		IZVEDBENI PROJEKT		G 889	
PRILOG		DATUM		SADRŽAJ PRILOGA		SURADNIK	
6.12.		ožujak 2024.		DETALJ "B" - buduće stanje -		Renata Josipović, mag.ing.aedif.	

DETALJ C
- buduće stanje -
M 1:5

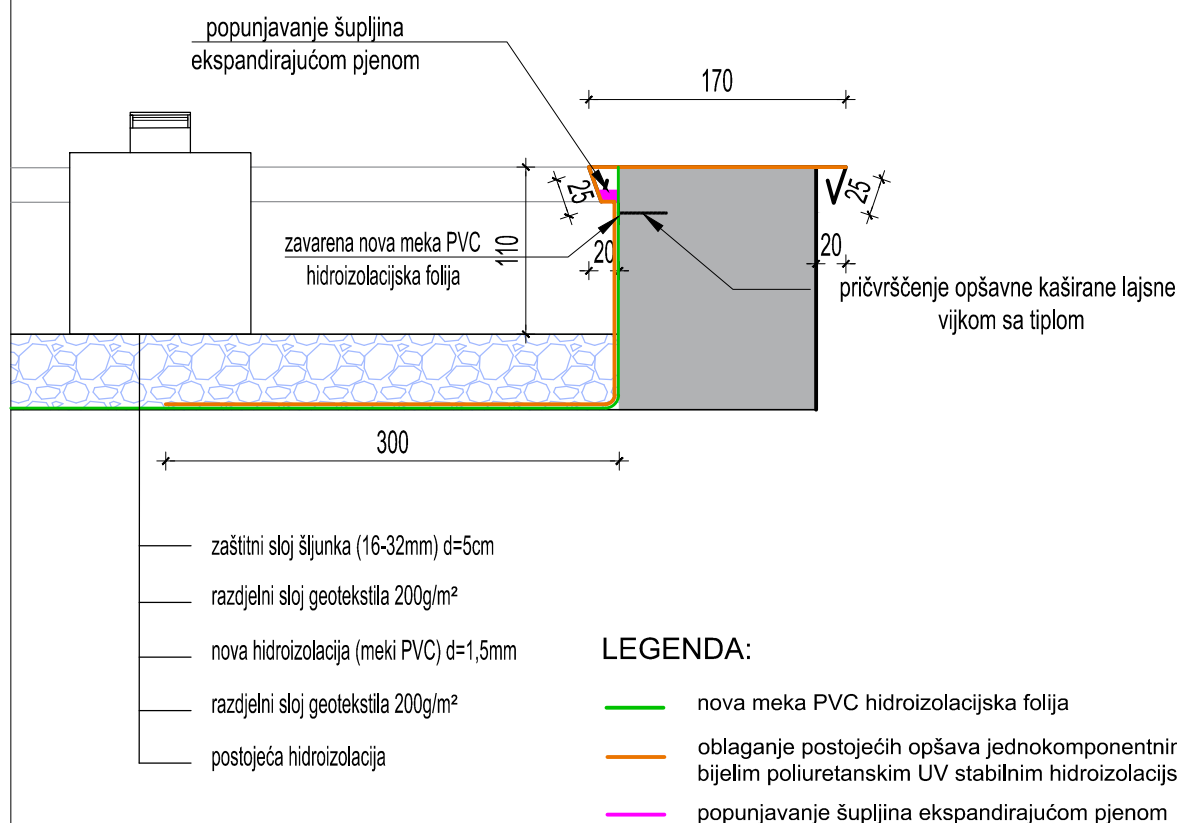

				d.o.o. za projektiranje i inženjering, 31000 Osijek, I.F.Gundulića 59, tel: 031/372-655, 031/372-656, fax: 031/374-160 e-mail: mhm@mhm-inzenjering.hr, www.mhm-inzenjering.hr			
INVESTITOR				GRAĐEVINA			
HRVATSKE AUTOCESTE d.o.o. ŠIROLINA 4, ZAGREB				SANACIJA PRODIRANJA KROVNIH VODA U UREDSKI PROSTOR			
OZNAKA PROJEKTA		MJESTO GRAĐENJA		PROJEKTANT		Želimir Magjer, dipl.ing.građ.	
007-24-MHM-iz		COKP LUČKO k.č.br. 9828 k.o. Stupnik					
MJERILO		VRSTA PROJEKTA		NIVO OBRADE			
1:5		GRAĐEVINSKI PROJEKT		IZVEDBENI PROJEKT			
PRILOG		DATUM		SADRŽAJ PRILOGA			
6.13.		ožujak 2024.		DETALJ "C" - buduće stanje -		SURADNIK	
				Renata Josipović, mag.ing.aedif.			

HRVATSKA KOMORA INŽENJERA GRAĐEVINARSTVA
Želimir Magjer
dipl. ing. građ.
Ovlašteni inženjer građevinarstva
G 889

DETALJ D
- buduće stanje-
M 1:5

50

70

80

popunjavanje šupljina
ekspandirajućom pjenom

zavarena nova meka PVC
hidroizolacijska folija

pričvršćenje opšavne kaširane lajsne
vijkom sa tiplom

50

20

0

+

- nova meka PVC hidroizlacijska folija
- oblaganje postojećih opšava jednokomponentnim završnim bijelim poliuretanskim UV stabilnim hidroizlacijskim sustavom
- popunjavanje šupljina ekspanzirajućom pjenom

- zaštitni sloj šljunka (16-32mm) d=5cm
 razdjelni sloj geotekstila 200g/m²
 nova hidroizolacija (meki PVC) d=1,5mm
 razdjelni sloj geotekstila 200g/m²
 postojeća hidroizolacija

		d.o.o. za projektiranje i inženjering, 31000 Osijek, I.F.Gundulića 59, tel: 031/372-655, 031/372-656, fax: 031/374-160 e-mail: mhm@mhm-inzenjering.hr, www.mhm-inzenjering.hr	
		INVESTITOR	
OZNAKA PROJEKTA		MJESTO GRAĐENJA	
007-24-MHM-iz		COKP LUČKO k.č.br. 9828 k.o. Stupnik	
MJERILO	VRSTA PROJEKTA	NIVO OBRADE	
1:5	GRAĐEVINSKI PROJEKT	IZVEDBENI PROJEKT	
PRILOG	DATUM	SADRŽAJ PRILOGA	
6.14.	ožujak 2024.	DETALJ "D" - buduće stanje -	
SURADNIK		Renata Josipović, mag.ing.aedif.	