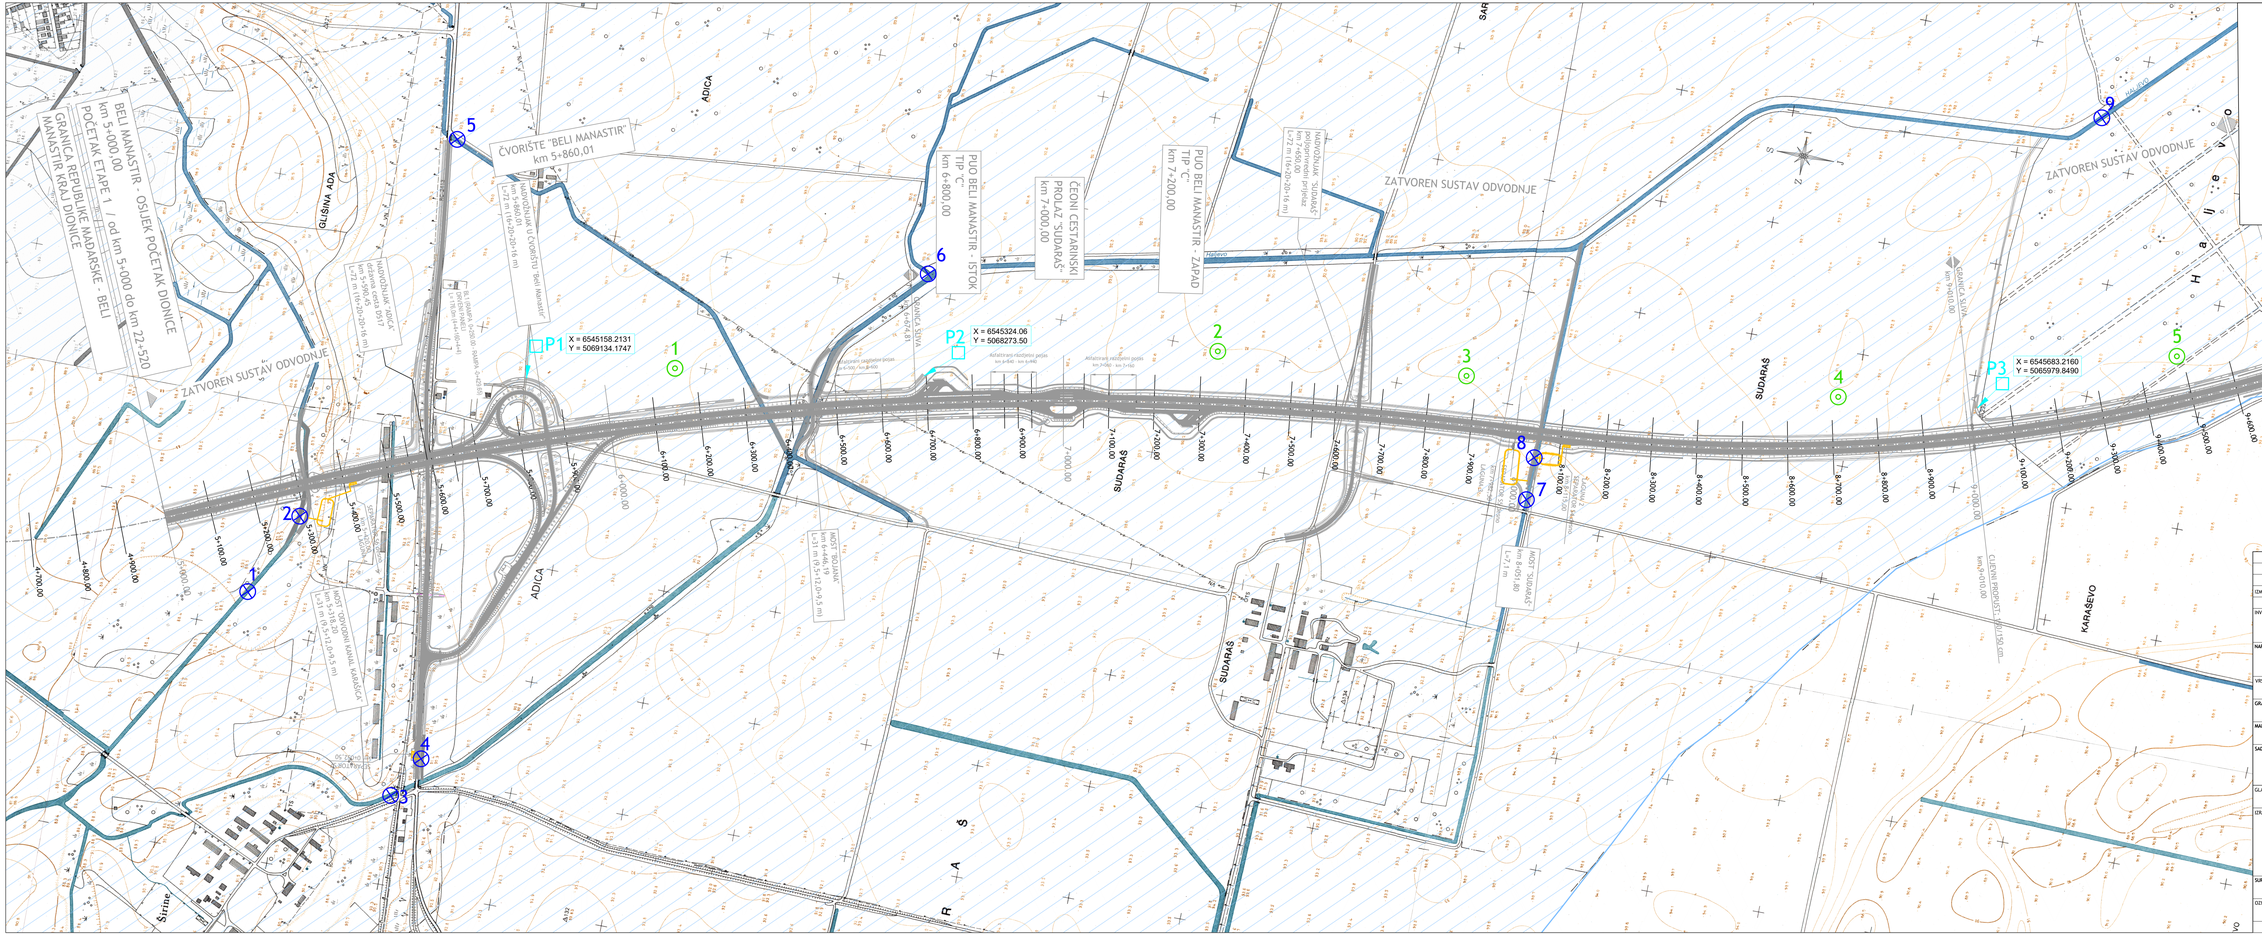

IZMJENA BR.	OPIS	DATUM	POTPIS

INVESTITOR:
HRVATSKE AUTOCESTE, d.o.o.
10 000 ZAGREB, ŠKOLSKA 4

NARUČITELJ:
HRVATSKE AUTOCESTE, d.o.o.
10 000 ZAGREB, ŠKOLSKA 4

IGH
INSTITUT IGH d.d.
Janka Rakuše 1, 10 000 Zagreb

VRSTA PROJEKTA (RAZINA I STRUKA): ZAJEDNIČKA OZNAKA PROJEKTA: A05-1/2-GP/0

GRAĐEVINA: AUTOCESTA A5 BELI MANASTIR - OSIJEK - SVILAJ
SEKTOR 1 - DIONICA 2: BELI MANASTIR - OSIJEK

MAPA: **PROJEKT MONITORINGA UTJECAJA AUTOCESTE A5 NA POVRŠINSKE I PODZEMNE VODE CRPILIŠTA LIVADE**

SADRŽAJ:
SITUACIJA TRASE AUTOCESTE OD
ST. KM 5+000,00 DO ST. KM 9+750,00
S PRIKAZOM TOČAKA MONITORINGA

GLAVNI PROJEKTANT: mr.sc. STJEPAN KRALJ, dipl.ing.grad.

IZRADILA: VLATKA VUIĆ GRAFITIUS, mag.ing.geol.

MJERILO: 1:5000

DATUM: srpanj, 2018.

BROJ PROJEKTA:

SURADNICI: JELENA KROFLIN, mag.ing.aedif.

PRILOG: III.2

OZNAKA DOKUMENTA: