


ZAGREB

POSTOJEĆE STANJE - UZDUŽNI PRESJEK; M 1:200


SPLIT

 


NAPOMENE :  
1. NIVELETA AUTOCESTE JE KONKAVNA, R=27000 m  
2. OS AUTOCESTE JE KRIVIZNA, R=900 m  
3. UZDUŽNI PRESJEK DAN JE RAZMJENO PO OSI LIJEVOG VJADUKTA.  
4. STACIONAŽE STUPNIH MESTA DANE SU PO OSI ZELENOG POJASA.

|   |      |                                                                                     |        |
|---|------|-------------------------------------------------------------------------------------|--------|
| IZJAVNA BR.   | OPIS | DATUM                                                                               | POTPIS |
| NARUČITELJ:<br>Hrvatske autoceste d.o.o.<br>10000 ZAGREB, Svetojce 4                                           |      |  |        |
| GRAĐEVINA:<br>MOST BABIĆA - MOST LIJEVO U km 130 + 926<br>AUTOCESTE A1 ZAGREB - SPLIT - DUBROVNIK              |      | INSTITUT IGH d.d.<br>Jastrež Brijuni 1, 10100 Zagreb                                |        |
| VRSTA PROJEKTA:<br>GRAĐEVINSKI PROJEKT                                                                         |      | ZAJEDNIKA OZNAKA PROJEKTA:                                                          |        |
| RAZINA PROJEKTA:<br>IZVEDBENI PROJEKT IZVANREDNOG ODRŽAVANJA                                                   |      |                                                                                     |        |
| SADRŽAJ:<br>POSTOJEĆE STANJE - UZDUŽNI PRESJEK                                                                 |      |                                                                                     |        |
| PROJEKTANT:<br>mr. sc. Krunoslav Mavar, dipl.ing.grad.                                                         |      | MJESELO:<br>1:200                                                                   |        |
| <br>Boj ovlaštenje: G 595 |      | DATUM:<br>OŽUJAK, 2024.                                                             |        |
| SURADNIK:   |      | KNJIGA:                                                                             |        |
| BROJ PROJEKTA:<br>72180-IZP-65/23                                                                              |      | BROJ NACRTA:                                                                        |        |
| OZNAKA DOKUMENTA:<br>72180 - IZP - 65 - 24 - 8.1                                                               |      | 8.1                                                                                 |        |


POSTOJEĆE STANJE - POPREČNI PRESJEK; M 1:50

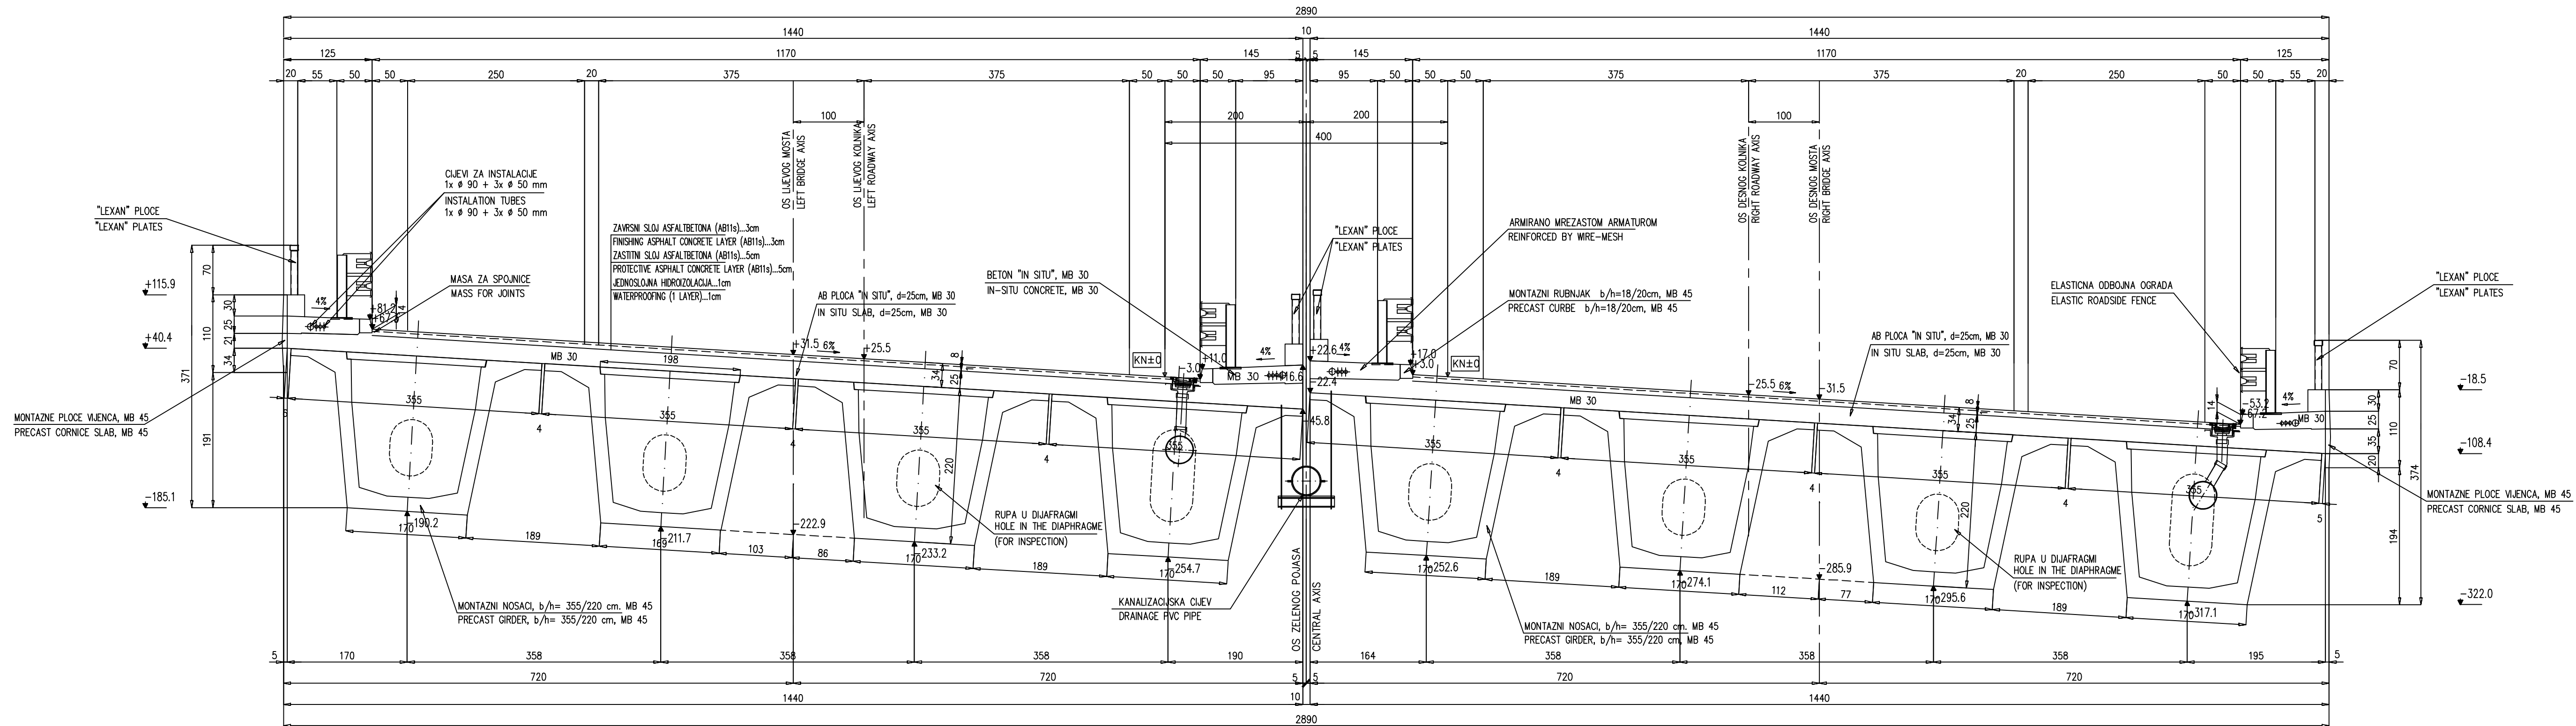


|                   |      |                                                                                    |        |
|-------------------|------|------------------------------------------------------------------------------------|--------|
|                   |      |                                                                                    |        |
|                   |      |                                                                                    |        |
|                   |      |                                                                                    |        |
| IZMJENA BR.       | OPIS | DATUM                                                                              | POTPIS |
| NARUČITELJ:       |      | Hrvatske autoceste d.o.o.<br>10000 ZAGREB, Širokova 4                              |        |
| GRADEVINA:        |      | MOST BABIČA - MOST LIJEVO U km 130 +926<br>AUTOCESTE A1 ZAGREB - SPLIT - DUBROVNIK |        |
| VRSTA PROJEKTA:   |      | GRAĐEVINSKI PROJEKT                                                                |        |
| RAZINA PROJEKTA:  |      | IZVEDBENI PROJEKT IZVANREDNOG ODRŽAVANJA                                           |        |
| SADRŽAJ:          |      | POSTOJEĆE STANJE - POPREČNI PRESJEK                                                |        |
| PROJEKTANT:       |      | mr.sc. Krunoslav Mavar, dipl.ing.grad.                                             |        |
| SURADNIK:         |      | Boj ovlaštenja: G 595                                                              |        |
| OZNAKA DOKUMENTA: |      | 72180 - IZP - 65 - 24 - 8.2                                                        |        |
| MUJERILLO:        |      | 1:50                                                                               |        |
| DATUM:            |      | OŽUJAK, 2024.                                                                      |        |
| KNJIGA:           |      |                                                                                    |        |
| BROJ PROJEKTA:    |      | 72180-IZP-65/23                                                                    |        |
| BROJ NACRTA:      |      | 8.2                                                                                |        |

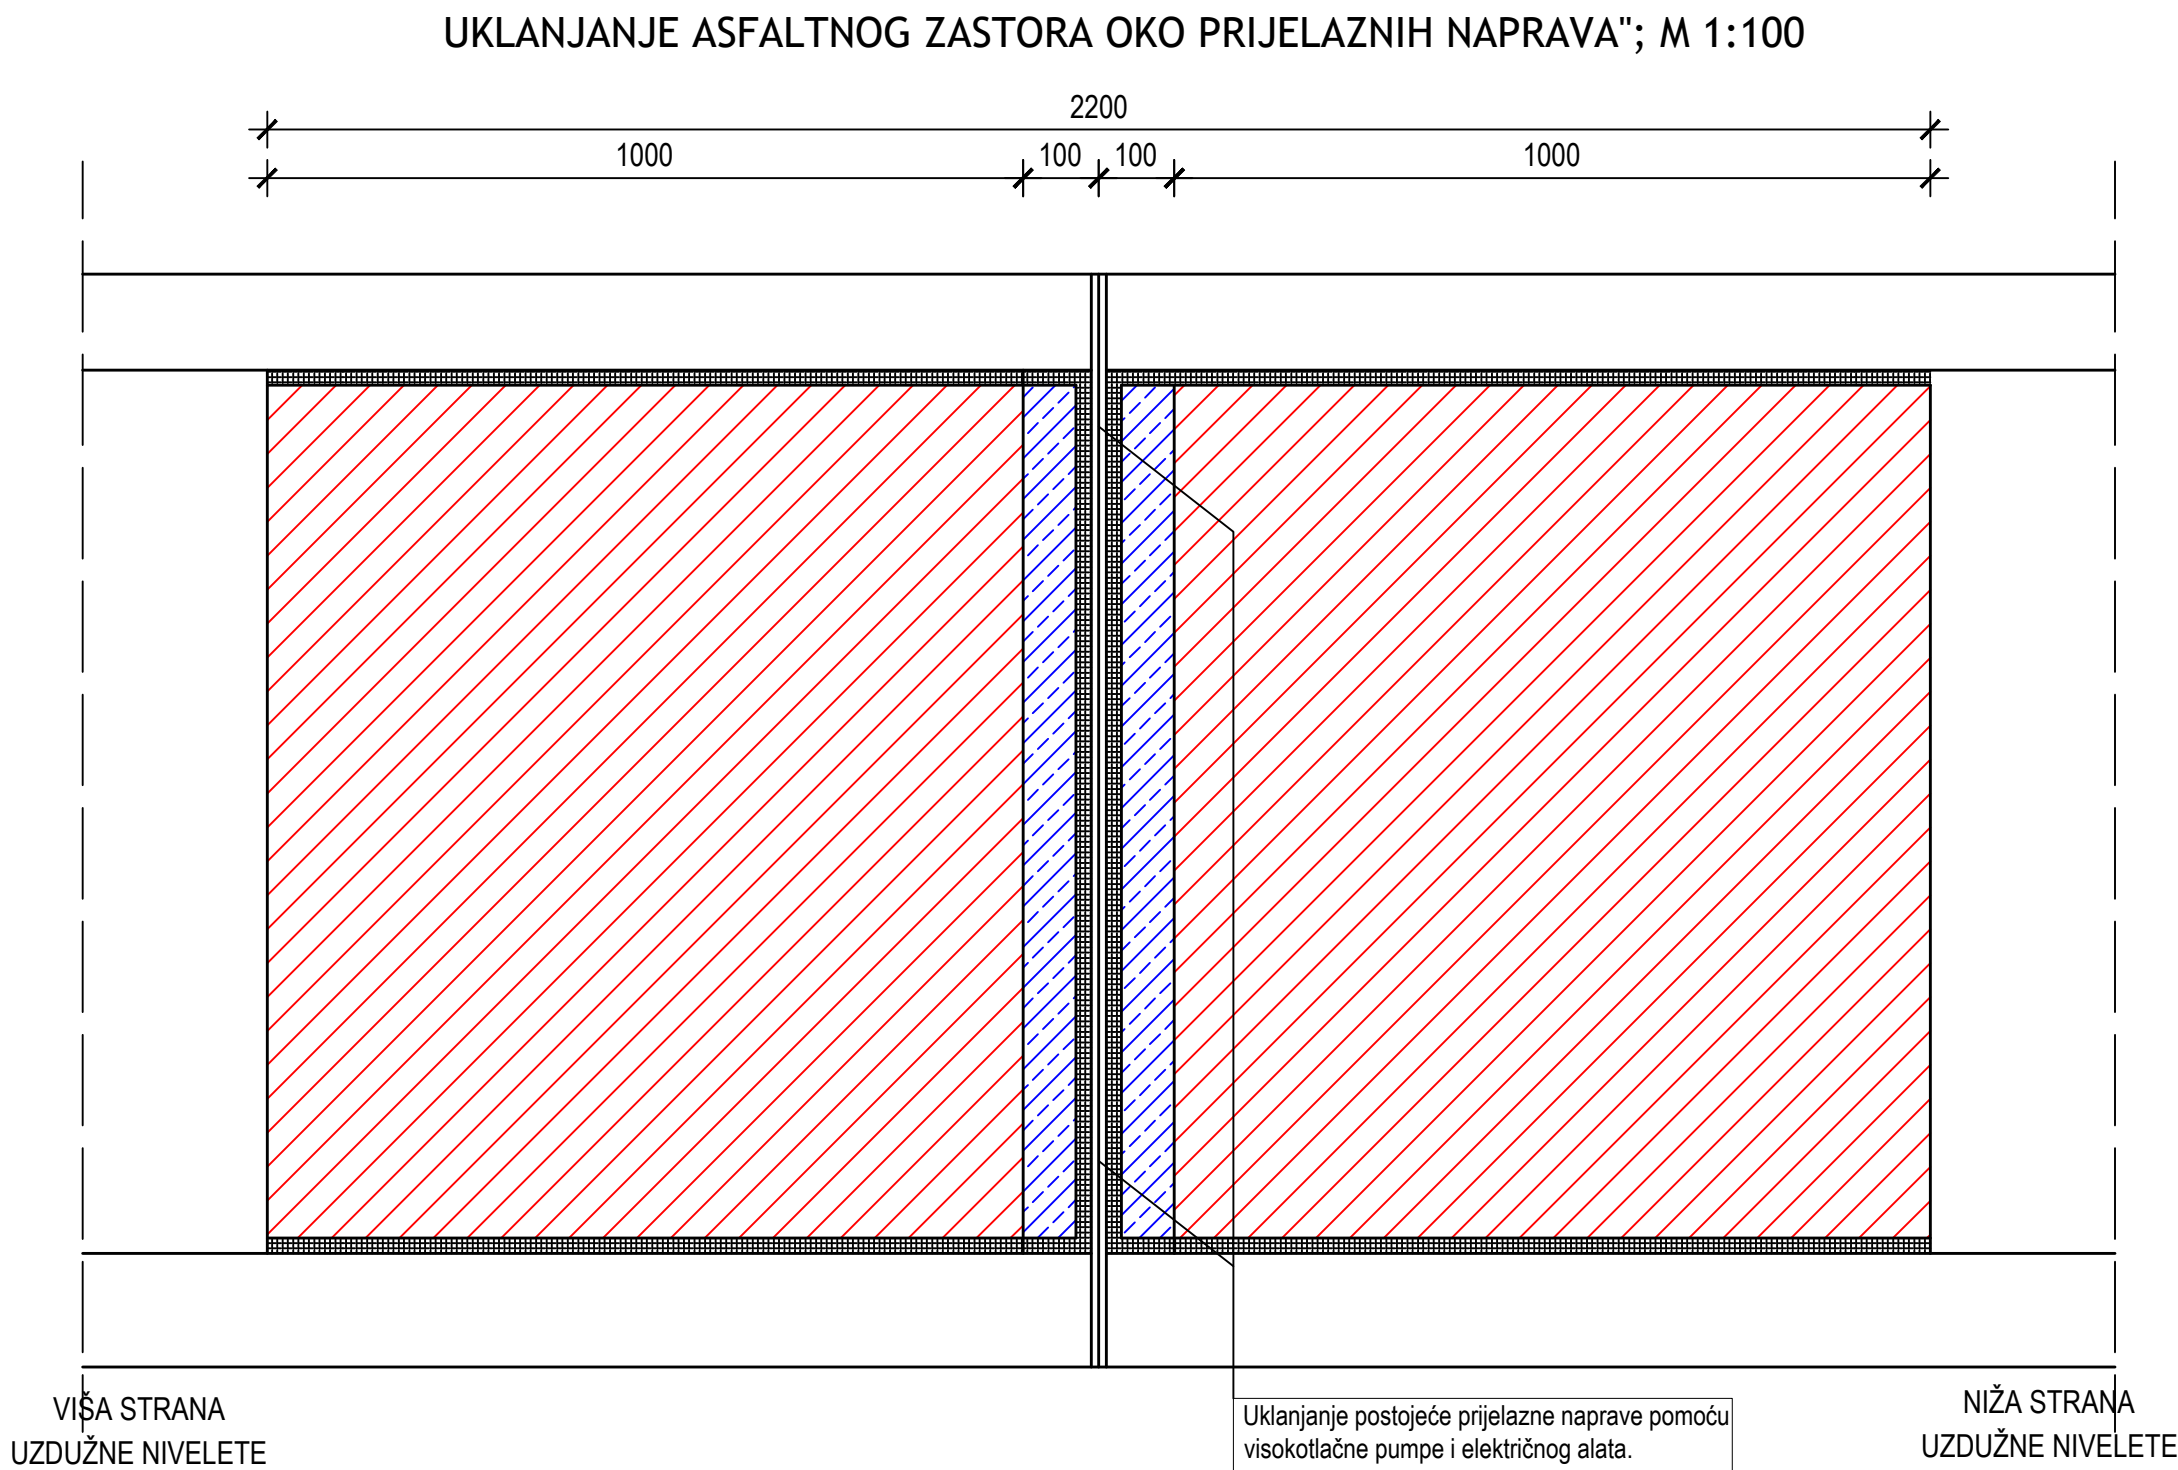


- LEGENDA.**
- Uklanjanje asfaltnog zastora u punoj debljini (d = 9 cm) "frezanjem". Freziranje se obavlja do visine 3 mm - 5 mm iznad gornjeg ruba betona (odnosi se na dio na rasponskom sklopu). Ostatak asfalta i hidroizolacijska traka se skidaju visokolažnom pumpom i ručnim alatom.
  - Uklanjanje habajućeg (d = 4 cm) asfaltnog sloja "frezanjem".
  - Ručno uklanjanje asfaltnog zastora uz rubnjak i prijelaznu napravu u potrebnoj debljini.

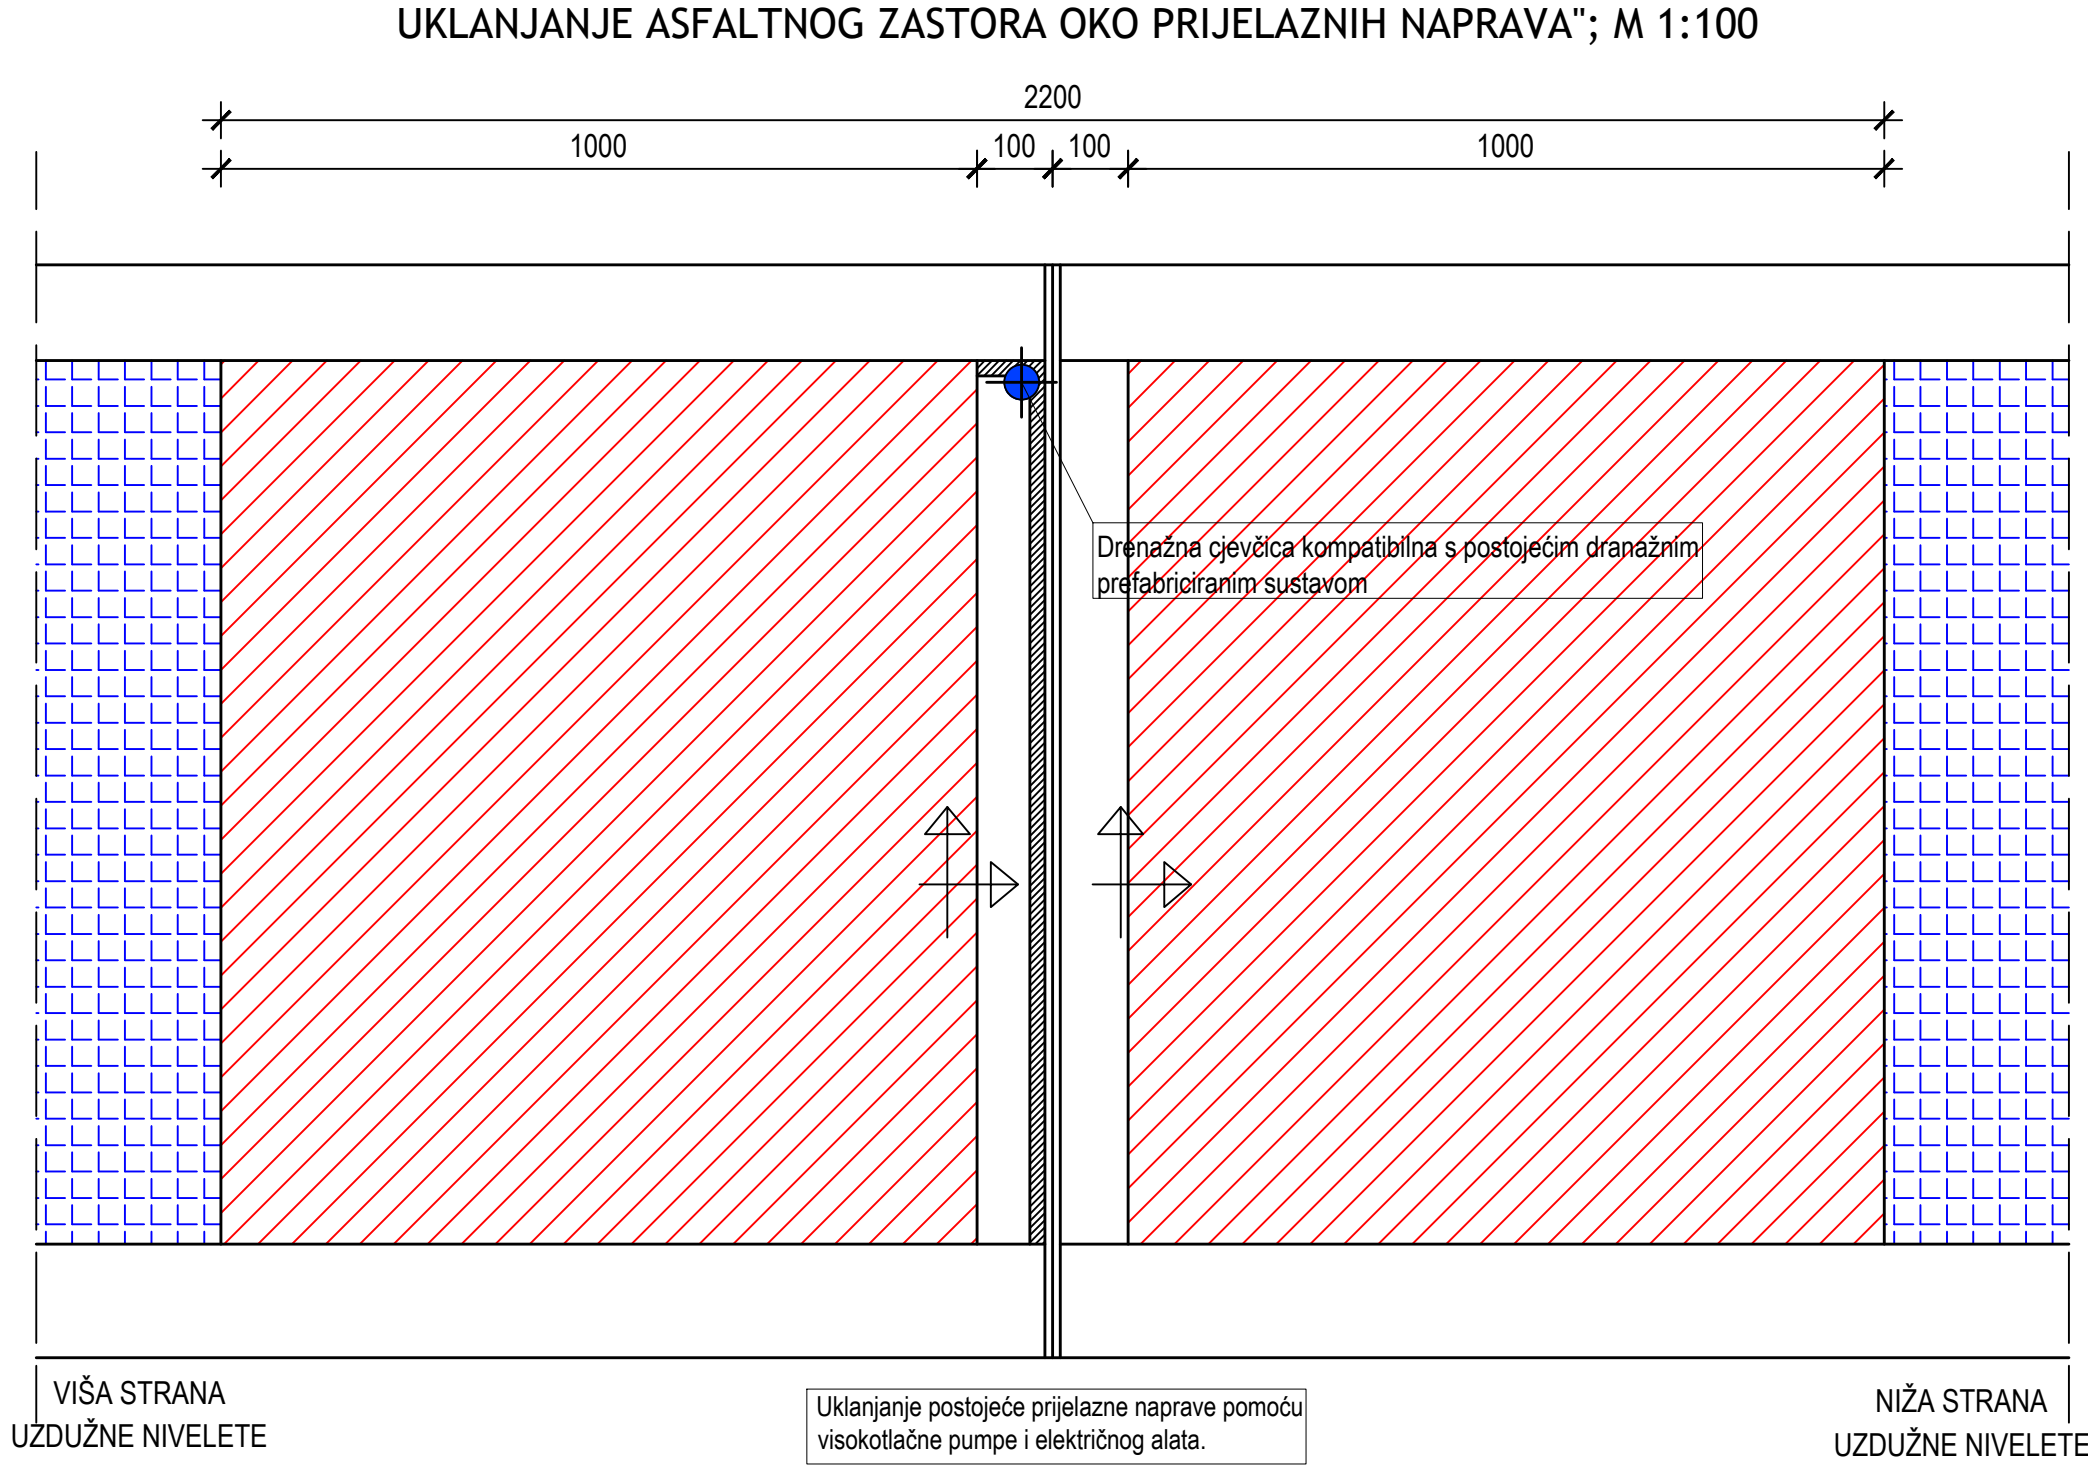




- LEGENDA.**
- Prefabricirani drenažni kanalčić za odvodnju asfaltnog zastora kao npr. HONEL 325 ili jednakovrijedan.
  - Uklonjeni habajući asfaltni zastor d = 4 cm.
  - Asfaltni zastor koji se "ne dira".
  - Drenažna cjevčica kompatibilna s prefabriciranim drenažnim asfaltnim zastorom.

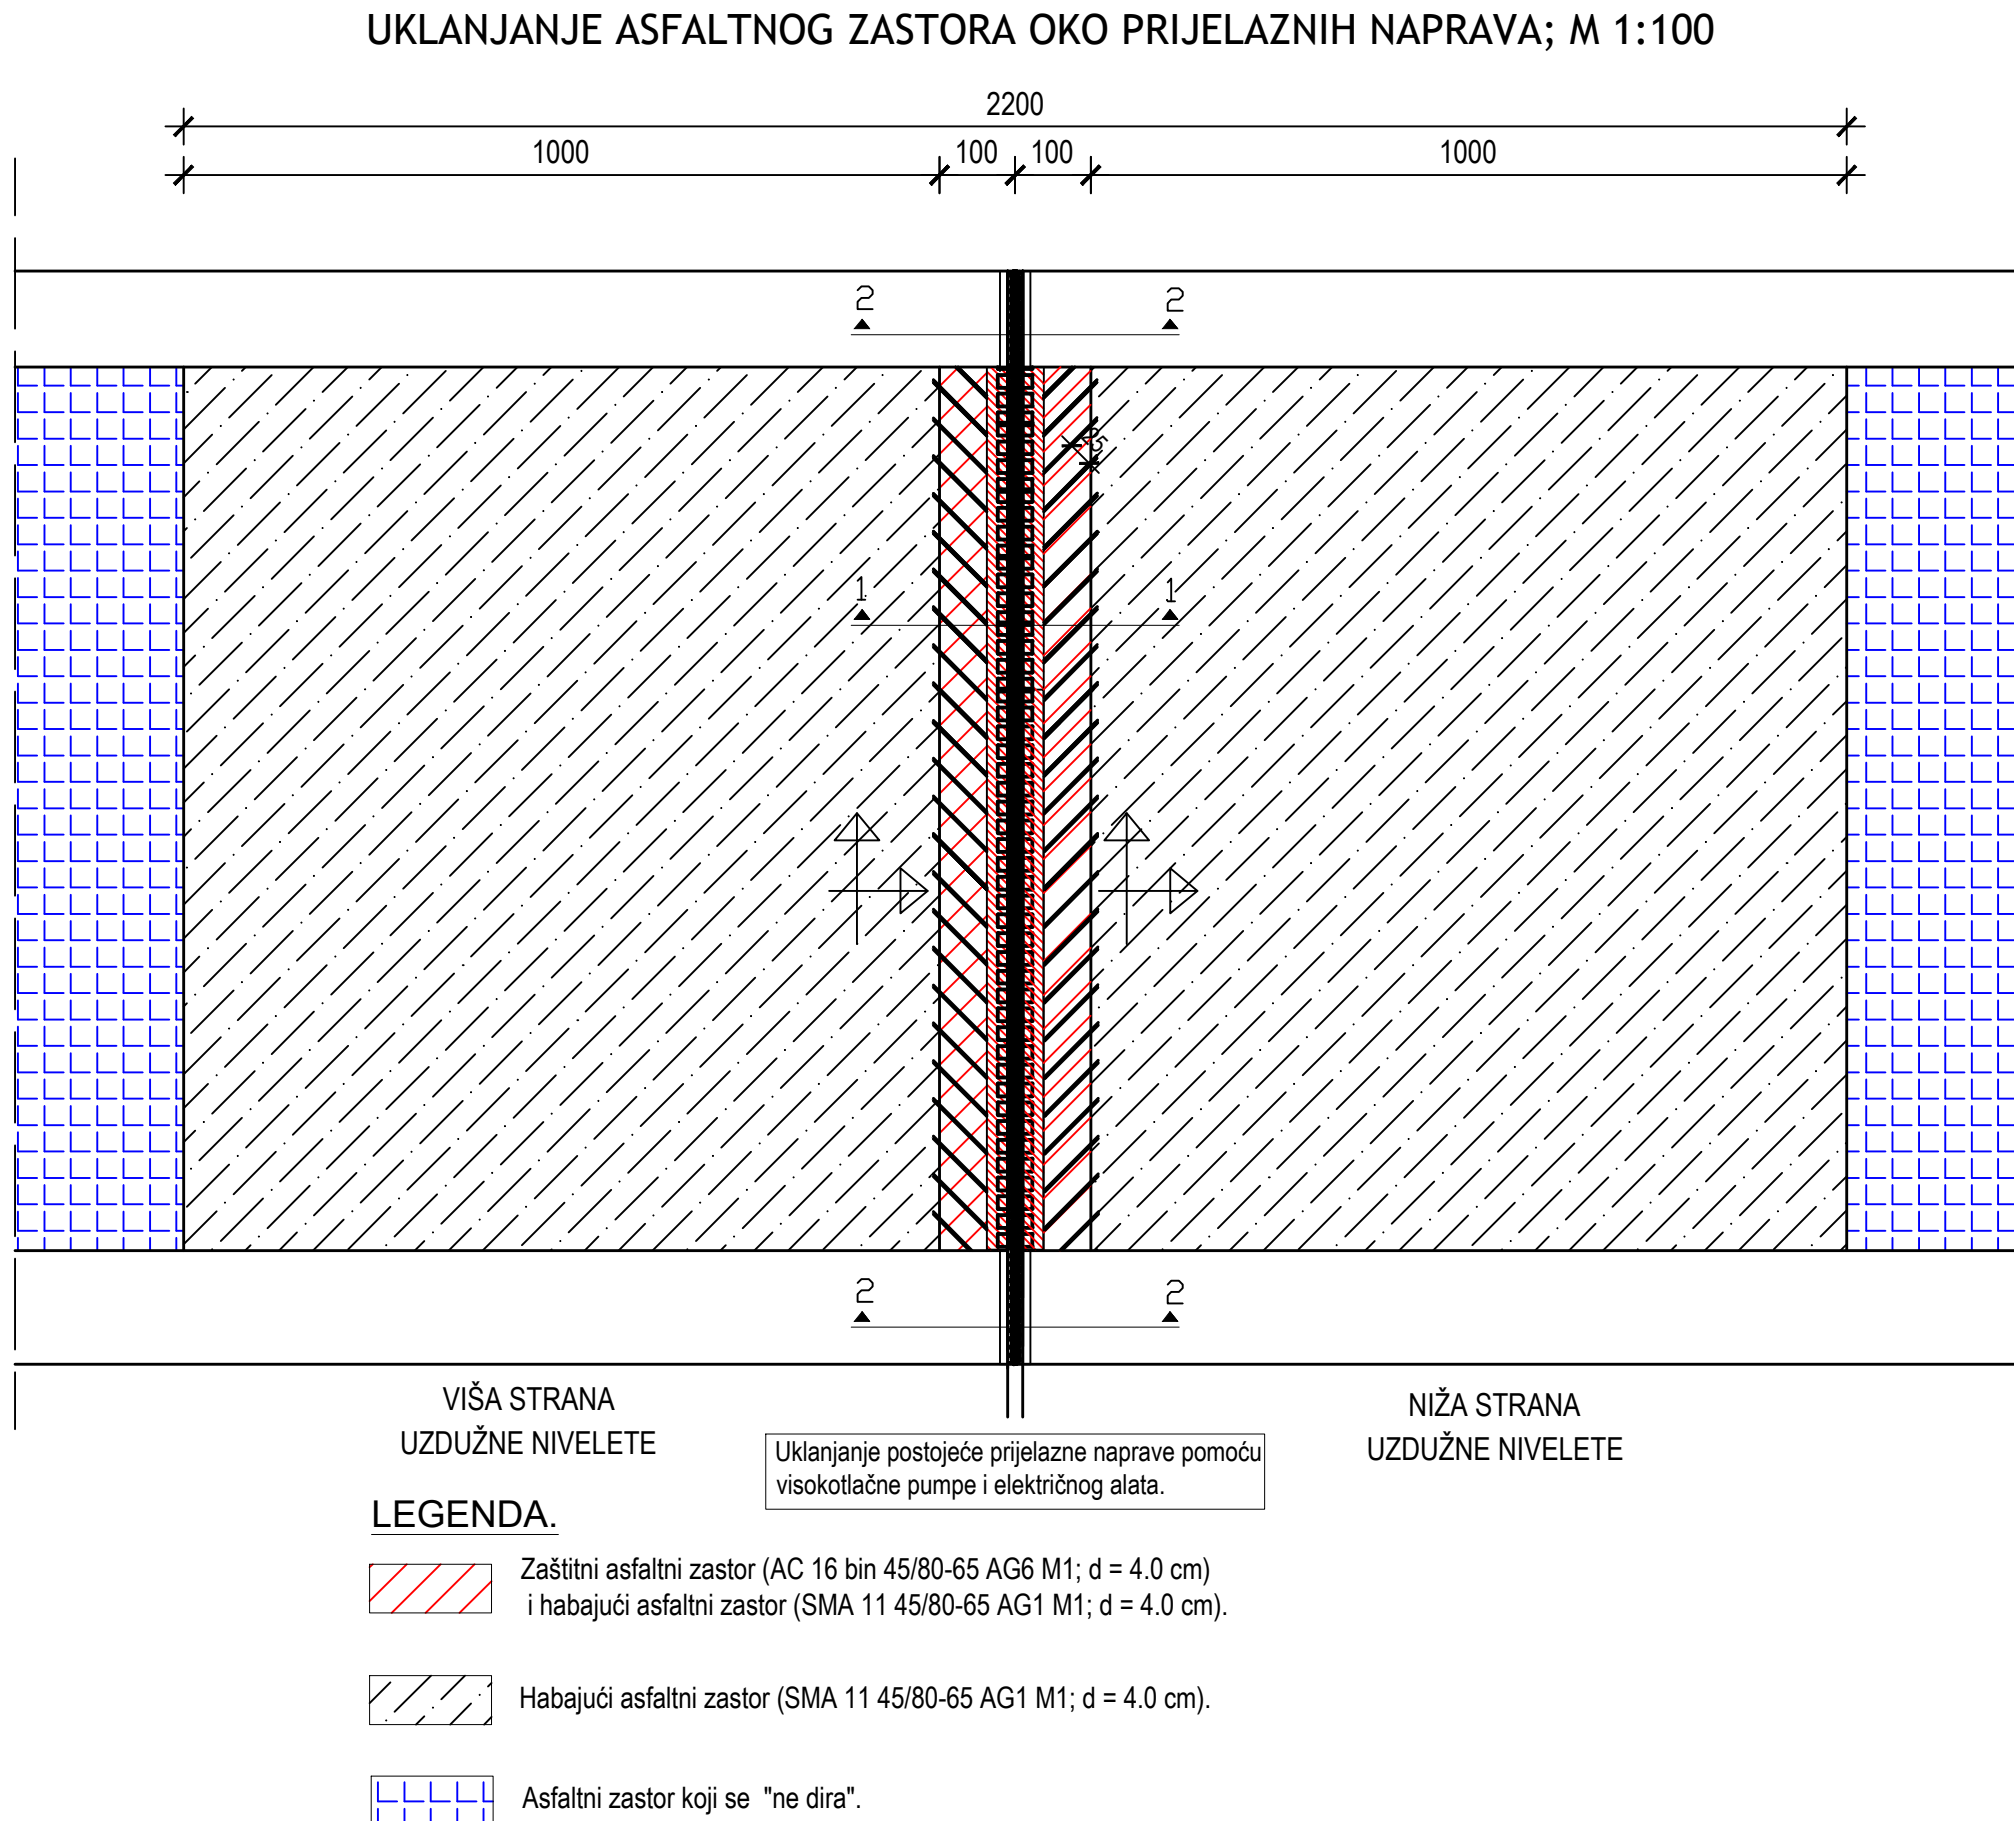

- LEGENDA.**
- Zaštitni asfaltni zastor (AC 16 bin 45/80-65 AG6 M1; d = 4.0 cm) i habajući asfaltni zastor (SMA 11 45/80-65 AG1 M1; d = 4.0 cm).
  - Habajući asfaltni zastor (SMA 11 45/80-65 AG1 M1; d = 4.0 cm).
  - Asfaltni zastor koji se "ne dira".





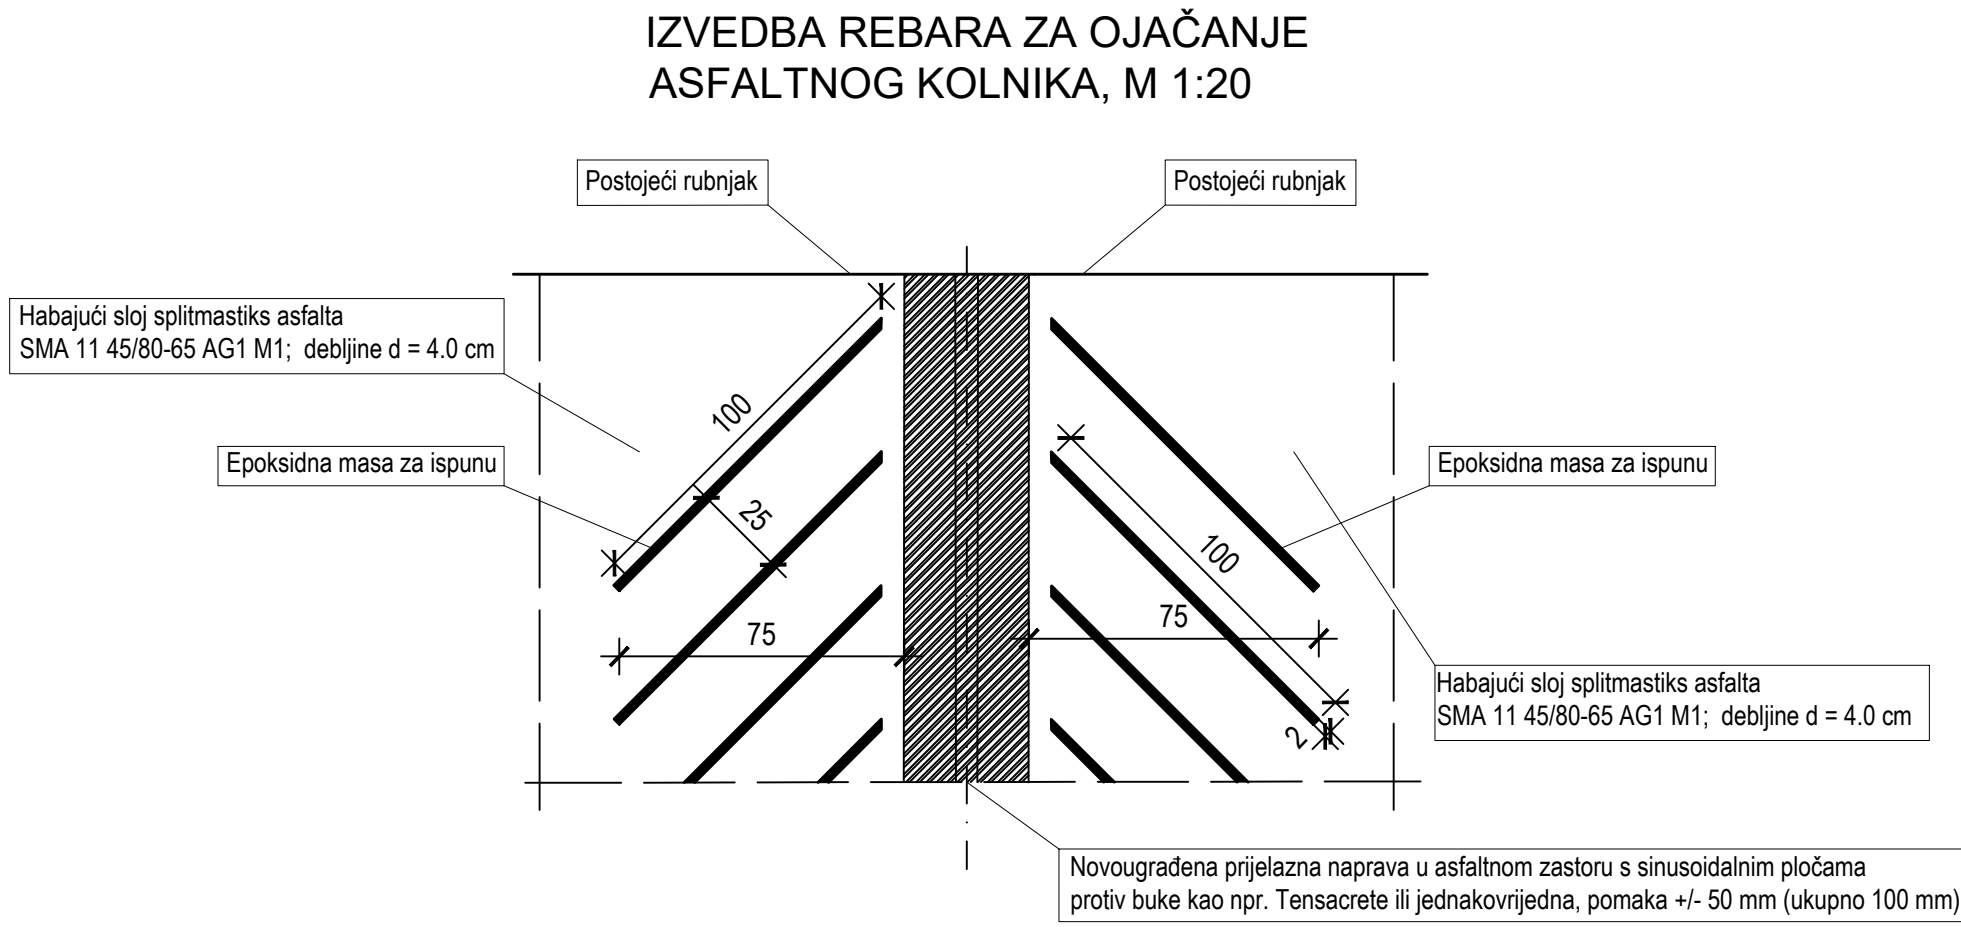


- UGRADNJA EPOKSIDNIH REBARA**
- Zarezivanje električnom brusilicom u dimenzijama epoksidnog rebara, u dubini habajućeg asfaltnog sloja - 4,0 cm.
  - Vrlo pažljivo uklanjanje asfalta unutar zarezane površine, isključivo pomoću ručnog alata.
  - Otprašivanje novonastalog volumena od prašine, zrna agregata i sl.
  - Ugradnja epoksidne mase u otprašeni volumen. Prilikom ugradnje, max. vlažnost iznosi 4 %. Boje epoksidne mase treba biti što sličnija boji asfalta.

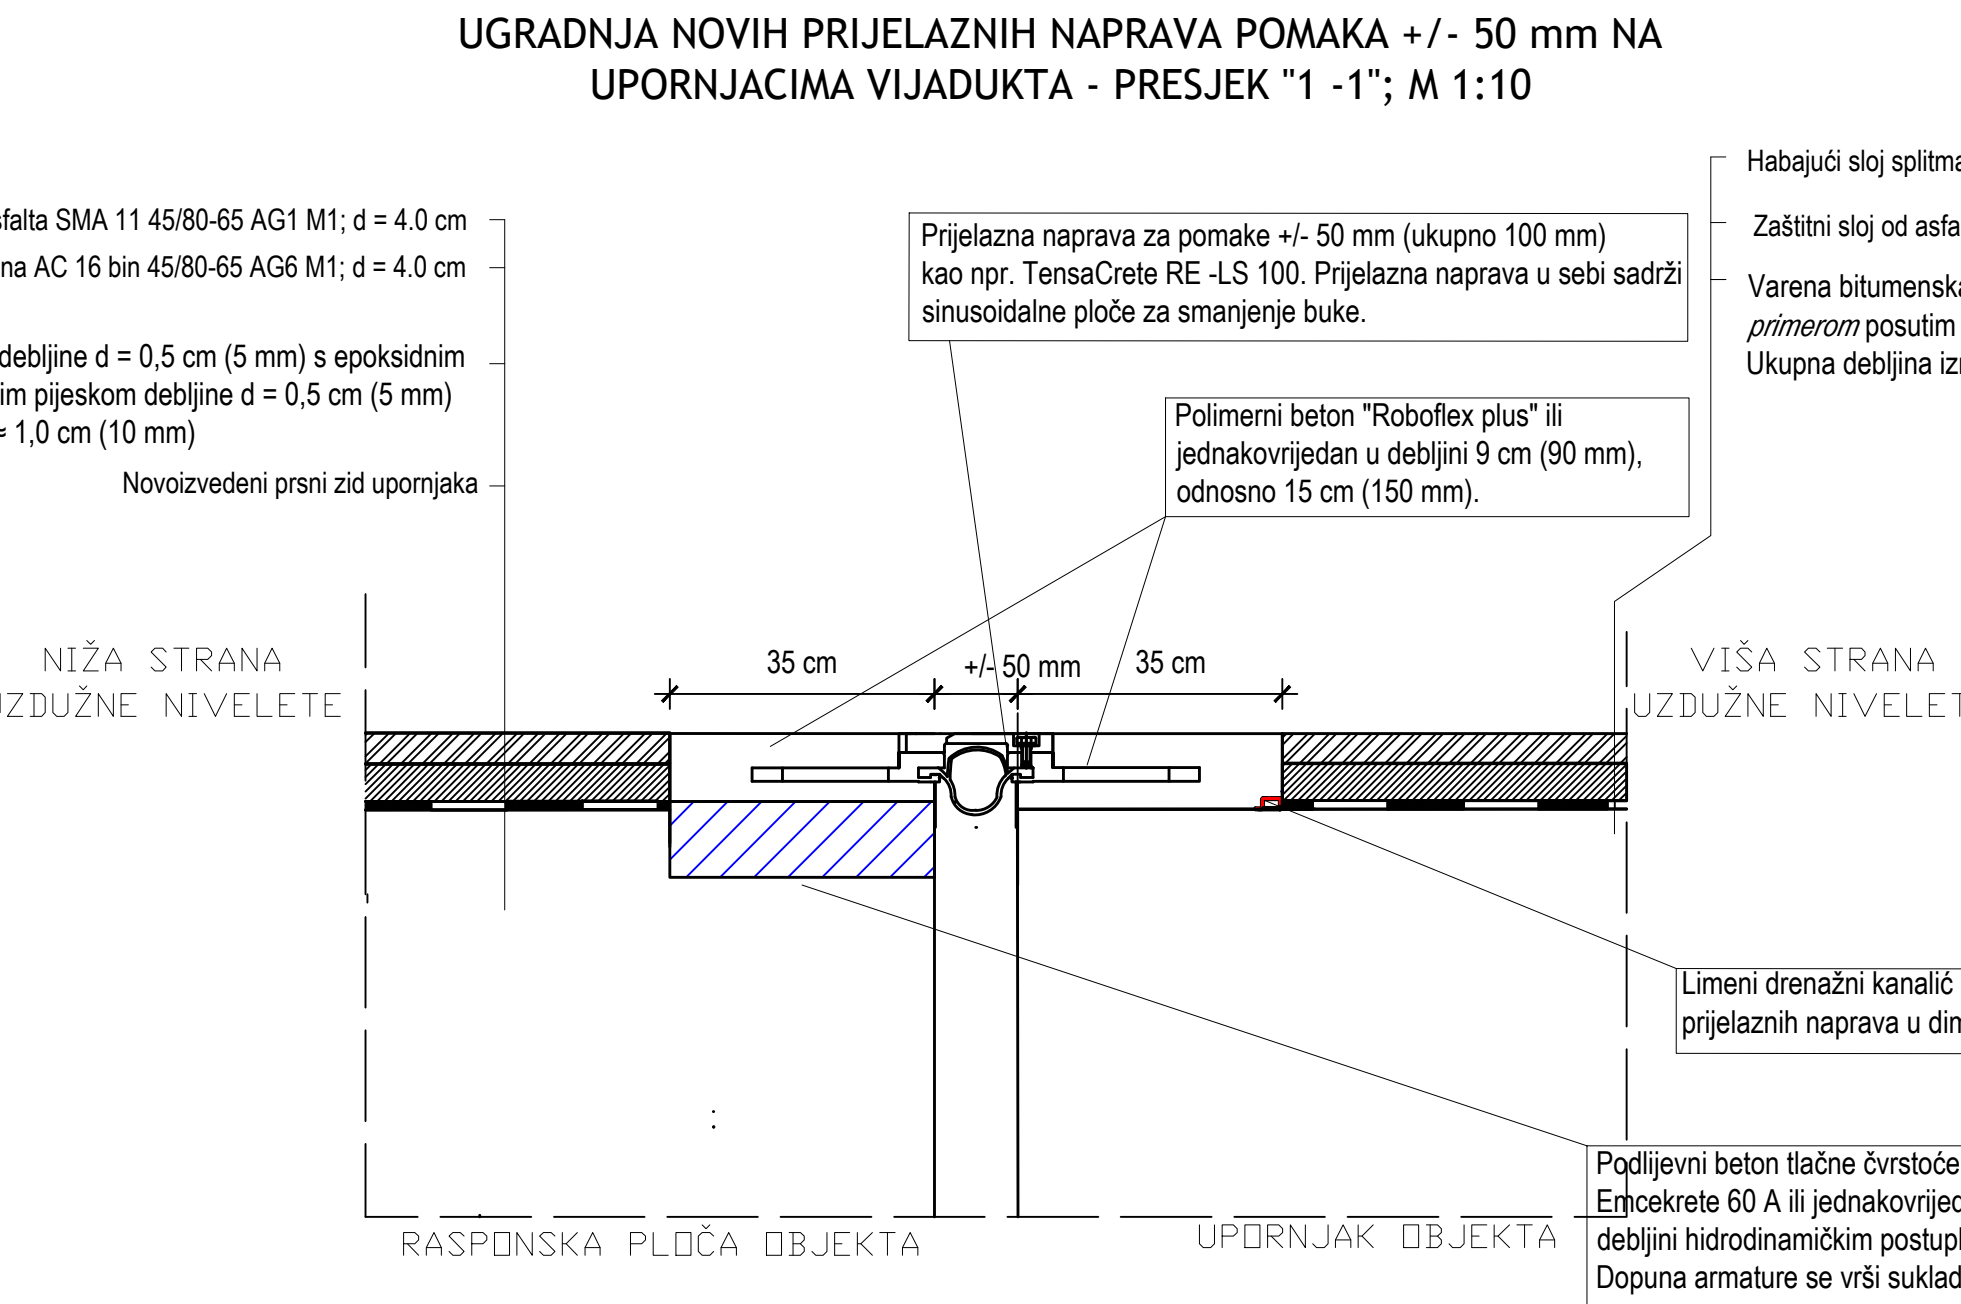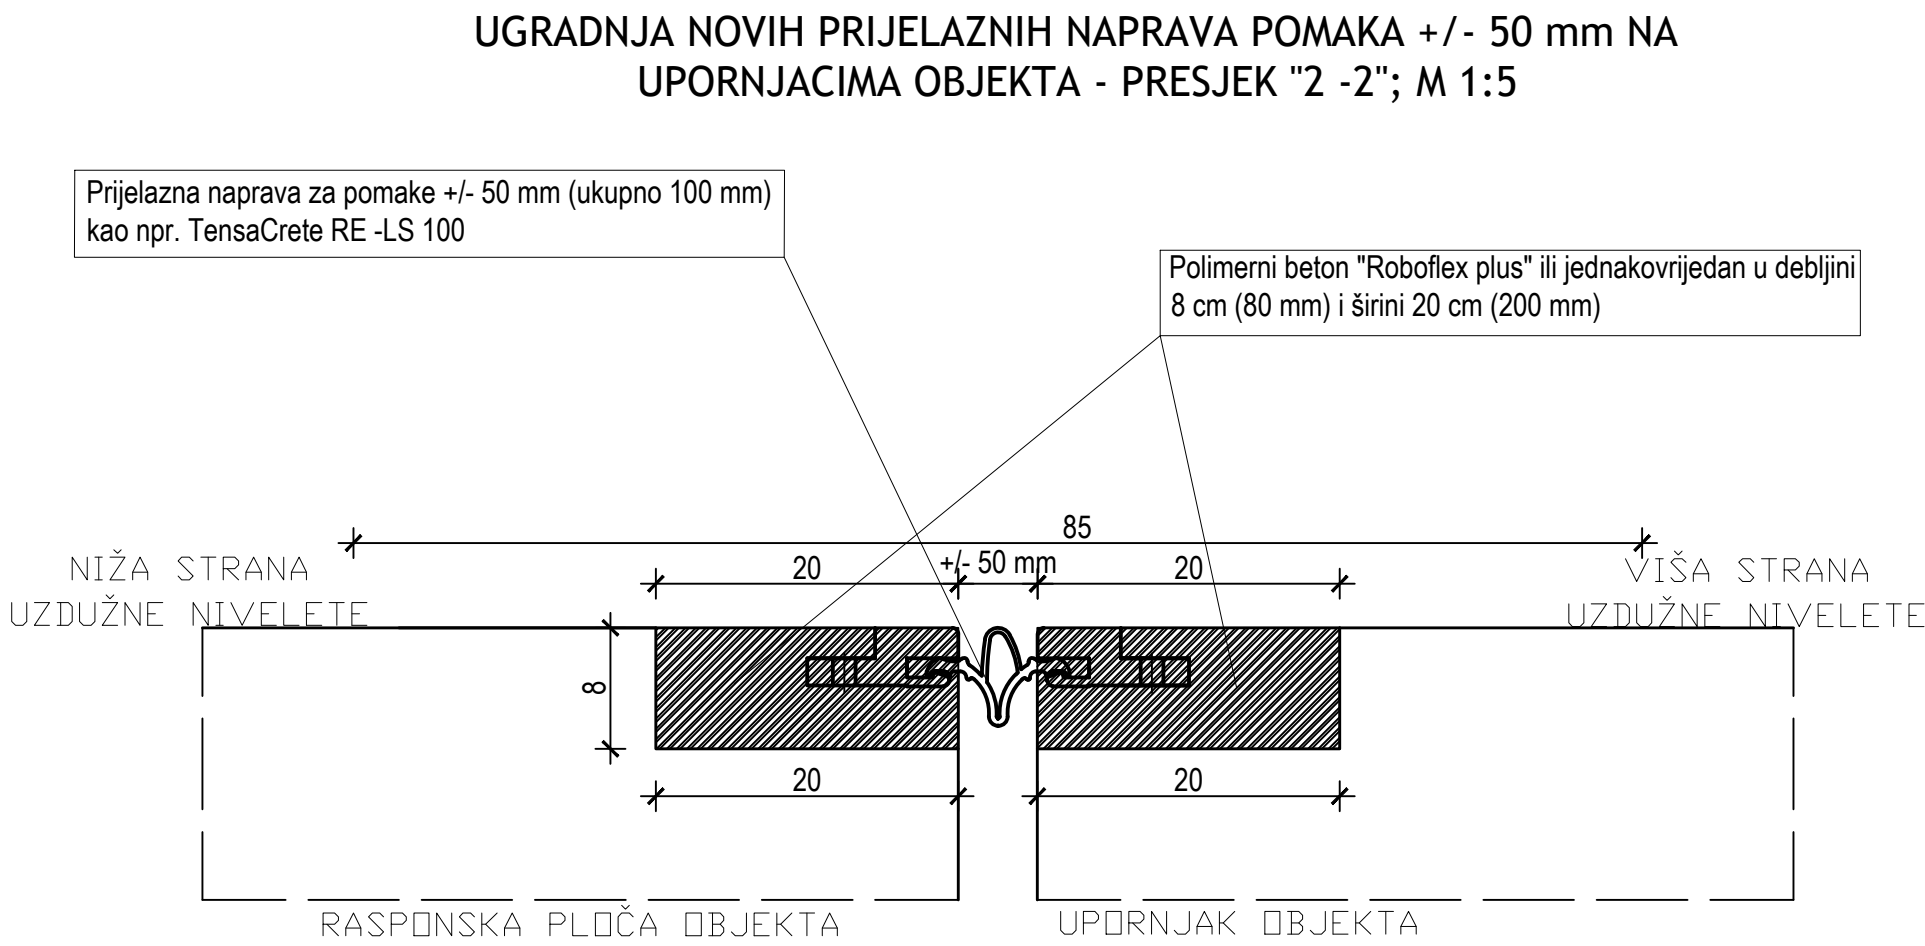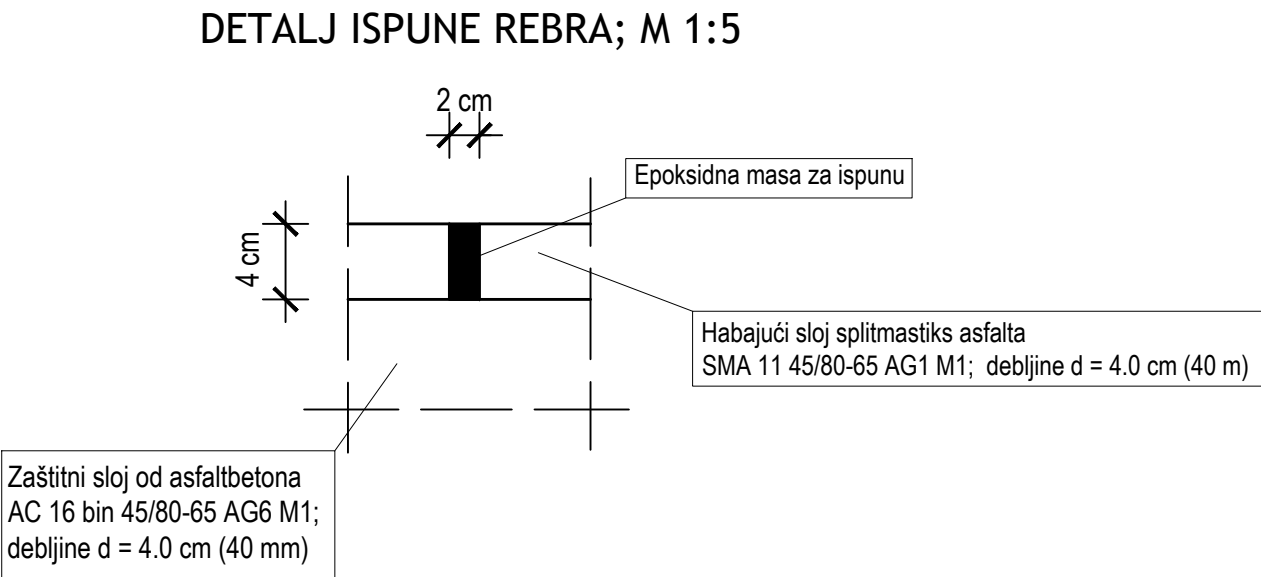


|                                           |      |                                                                                   |        |
|-------------------------------------------|------|-----------------------------------------------------------------------------------|--------|
|                                           |      |                                                                                   |        |
| IZMJENA BR.                               | OPIS | DATUM                                                                             | POTPIS |
| NARUČITELJ:                               |      | Hrvatske autoceste d.o.o.                                                         |        |
| GRADJEVINA:                               |      | MOST BABIČA - MOST LJEVO U km 130 +926<br>AUTOCESTE A1 ZAGREB - SPLIT - DUBROVNIK |        |
| VISTA PROJEKTA:                           |      | GRAĐEVINSKI PROJEKT                                                               |        |
| RAZINA PROJEKTA:                          |      | IZVEDBENI PROJEKT IZVANREDNOG ODRŽAVANJA                                          |        |
| SADRŽAJ:                                  |      | PRIKAZ UGRADNJE PRIJELAZNIH NAPRAVA NA UPORNJACIMA                                |        |
| PROJEKTANT:                               |      | AUTORELO:                                                                         |        |
| mr. sc. Krunoslav Mavar, dipl. ing. grad. |      | 1:100; 1:20; 1:10; 1:5                                                            |        |
| DANAK:                                    |      | OŽUJAK, 2024.                                                                     |        |
| BROJ PROJEKTA:                            |      | BROJ NACRTA:                                                                      |        |
| 72180-IZP-65/23                           |      | 8.3                                                                               |        |
| OZNAKA DOKUMENTA:                         |      | 72180 - IZP - 65 - 24 - 8.3                                                       |        |

PRIKAZ SANACIJE UPORNJAKA; M 1:50

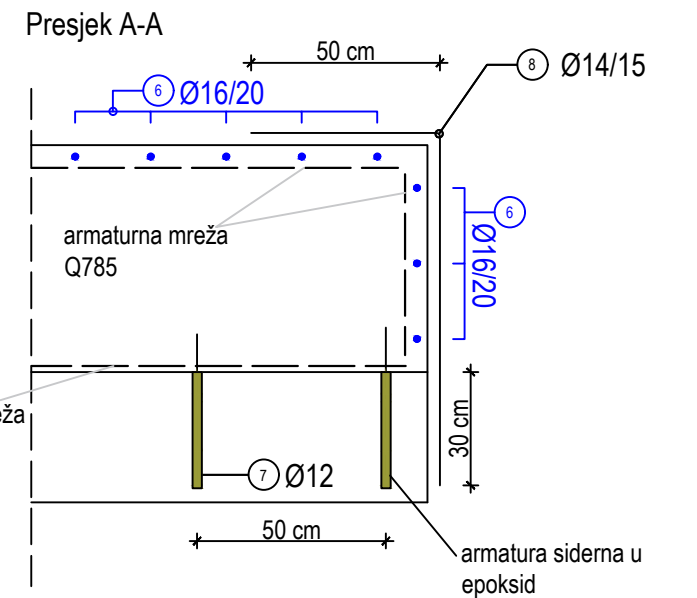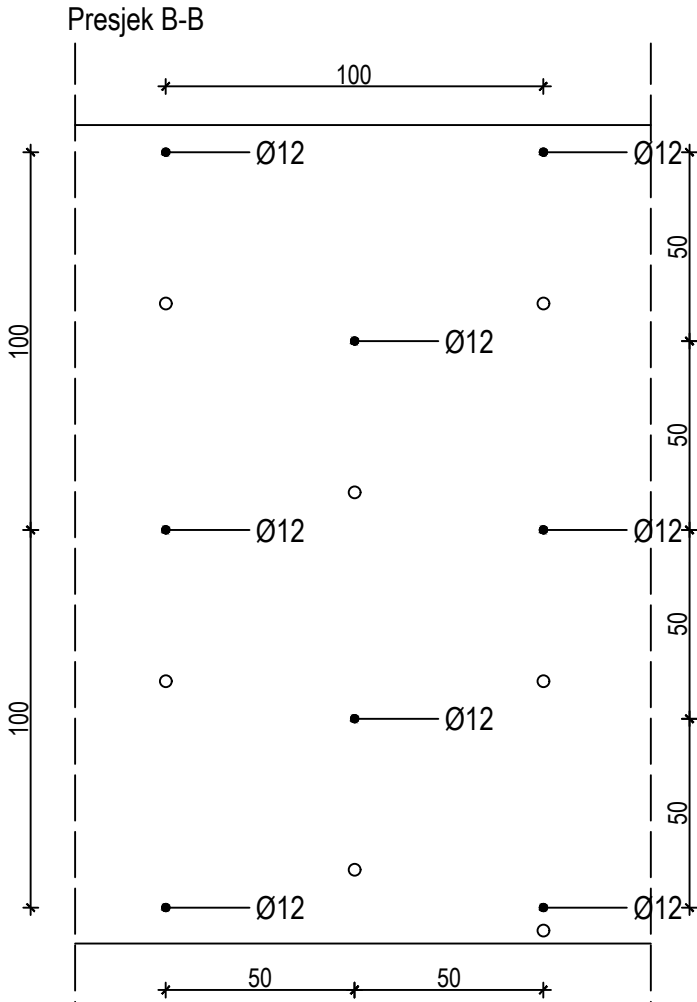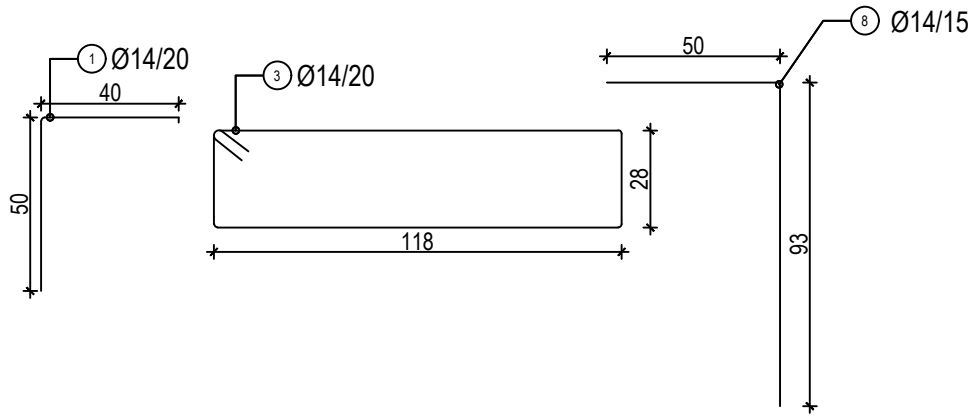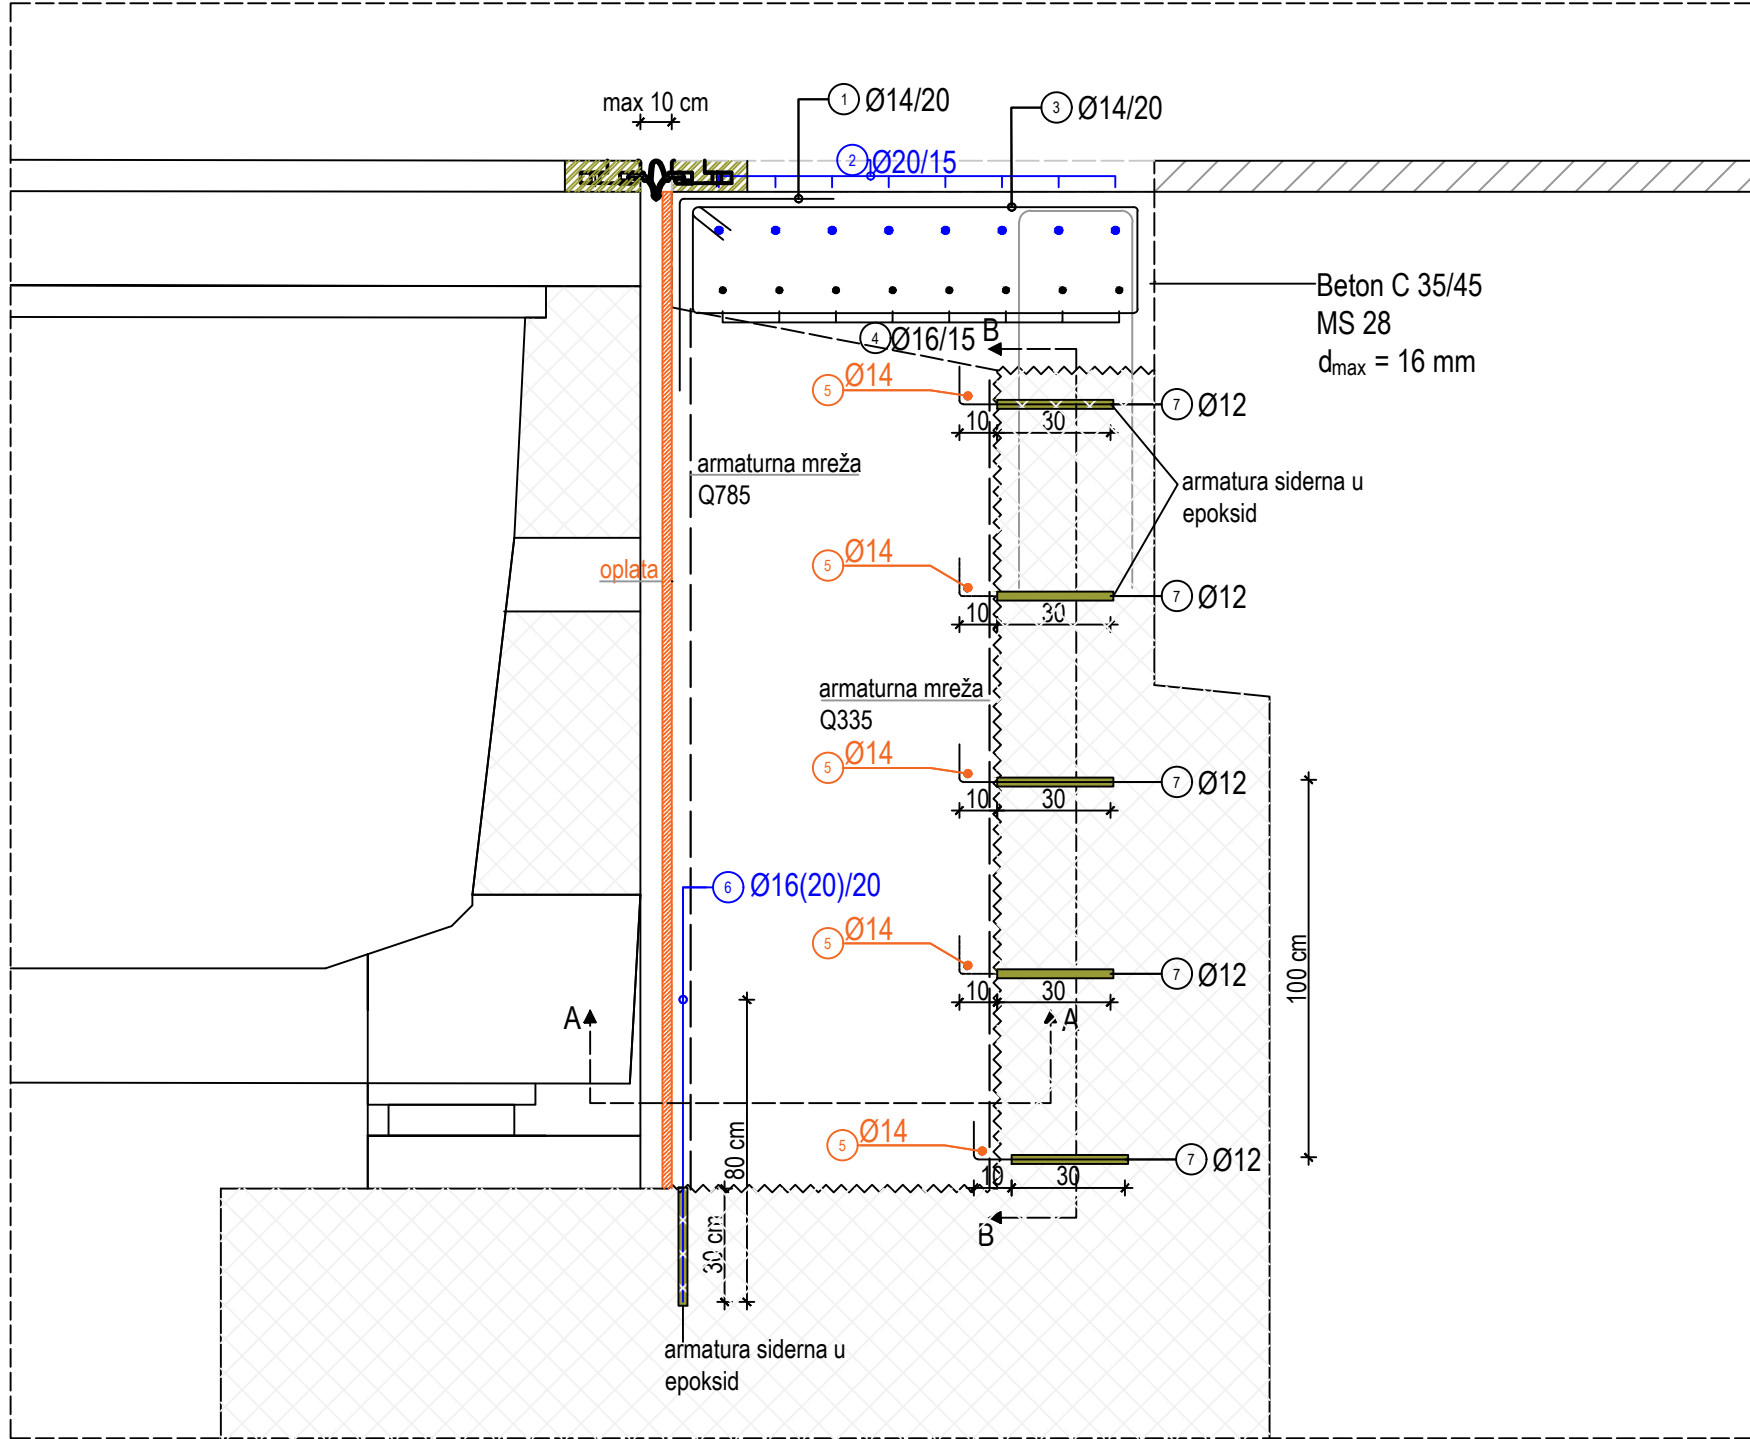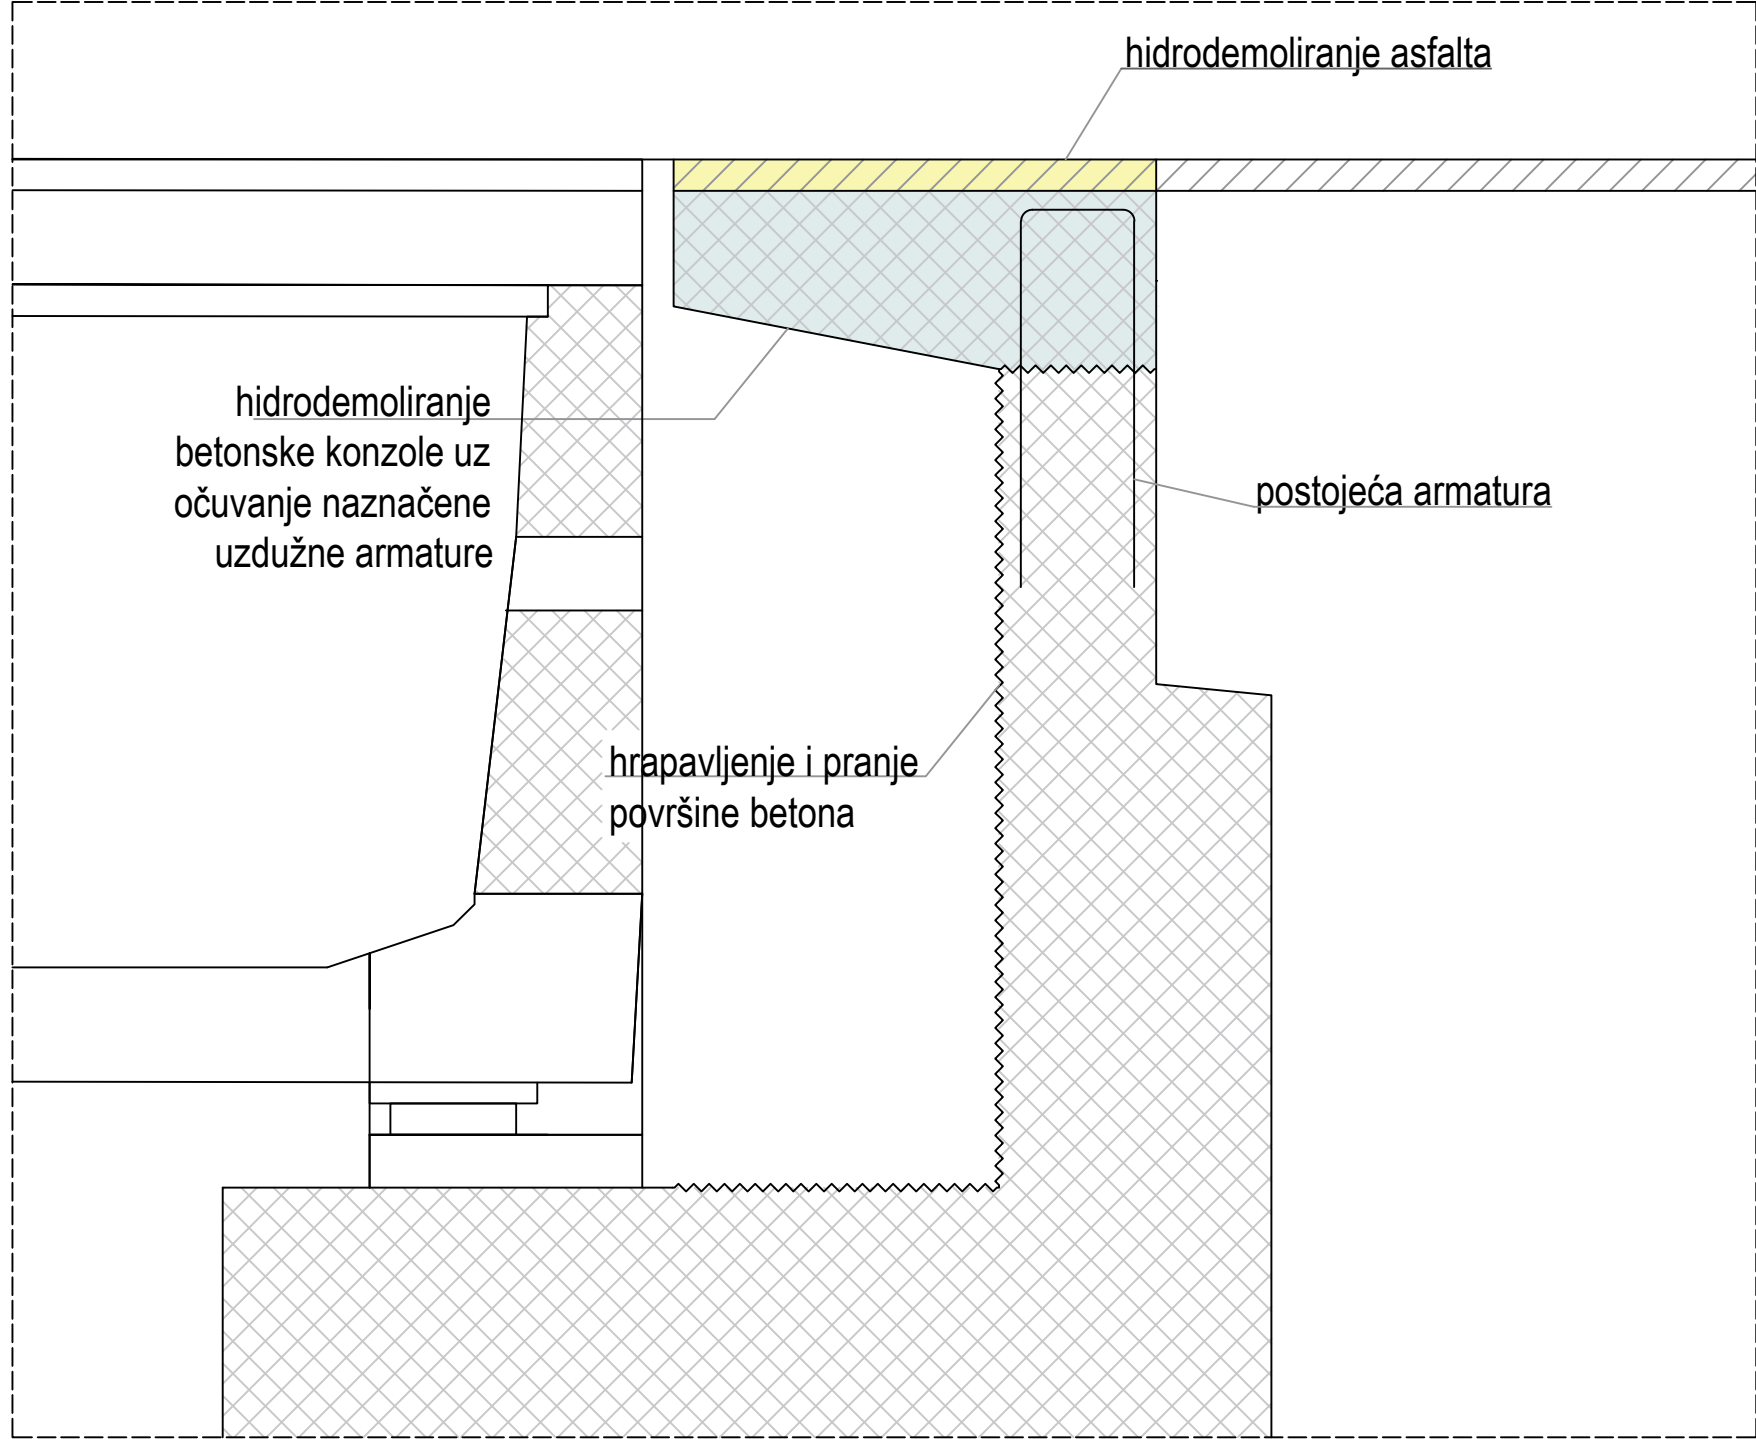

|                   |      |                                          |        |
|-------------------|------|------------------------------------------|--------|
|                   |      |                                          |        |
|                   |      |                                          |        |
| IZAJENA BR.       | OPIS | DATUM                                    | POTPIS |
| NARUČITELJ:       |      | Hrvatske autoceste d.o.o.                |        |
| GRADEVINA:        |      | MOST BABIĆA - MOST LIJEVO U km 130 +926  |        |
| VRSTA PROJEKTA:   |      | GRADEVINSKI PROJEKT                      |        |
| RAZINA PROJEKTA:  |      | IZVEDBENI PROJEKT IZVANREDNOG ODRŽAVANJA |        |
| SADRŽAJ:          |      | PRIKAZ SANACIJE UPORNJAKA                |        |
| PROJEKTANT:       |      | mr.sc. Krunoslav Mavar, dipl.ing.građ.   |        |
| SURADNIK:         |      | Boj ovlaštenja: G 595                    |        |
| OZNAKA DOKUMENTA: |      | 72180 - IZP - 65 - 24 - 8.4              |        |
| MJESECILO:        |      | 1:50                                     |        |
| DATUM:            |      | OŽUJAK, 2024.                            |        |
| KNJIGA:           |      | BROJ PROJEKTA:                           |        |
| BROJ PROJEKTA:    |      | 72180-IZP-65/23                          |        |
| BROJ NACRTA:      |      | 8.4                                      |        |

PRIKAZ OBUHVATA ZA VRIJEME IZVOĐENJA SANACIJSKIH RADOVA; M 1:1000

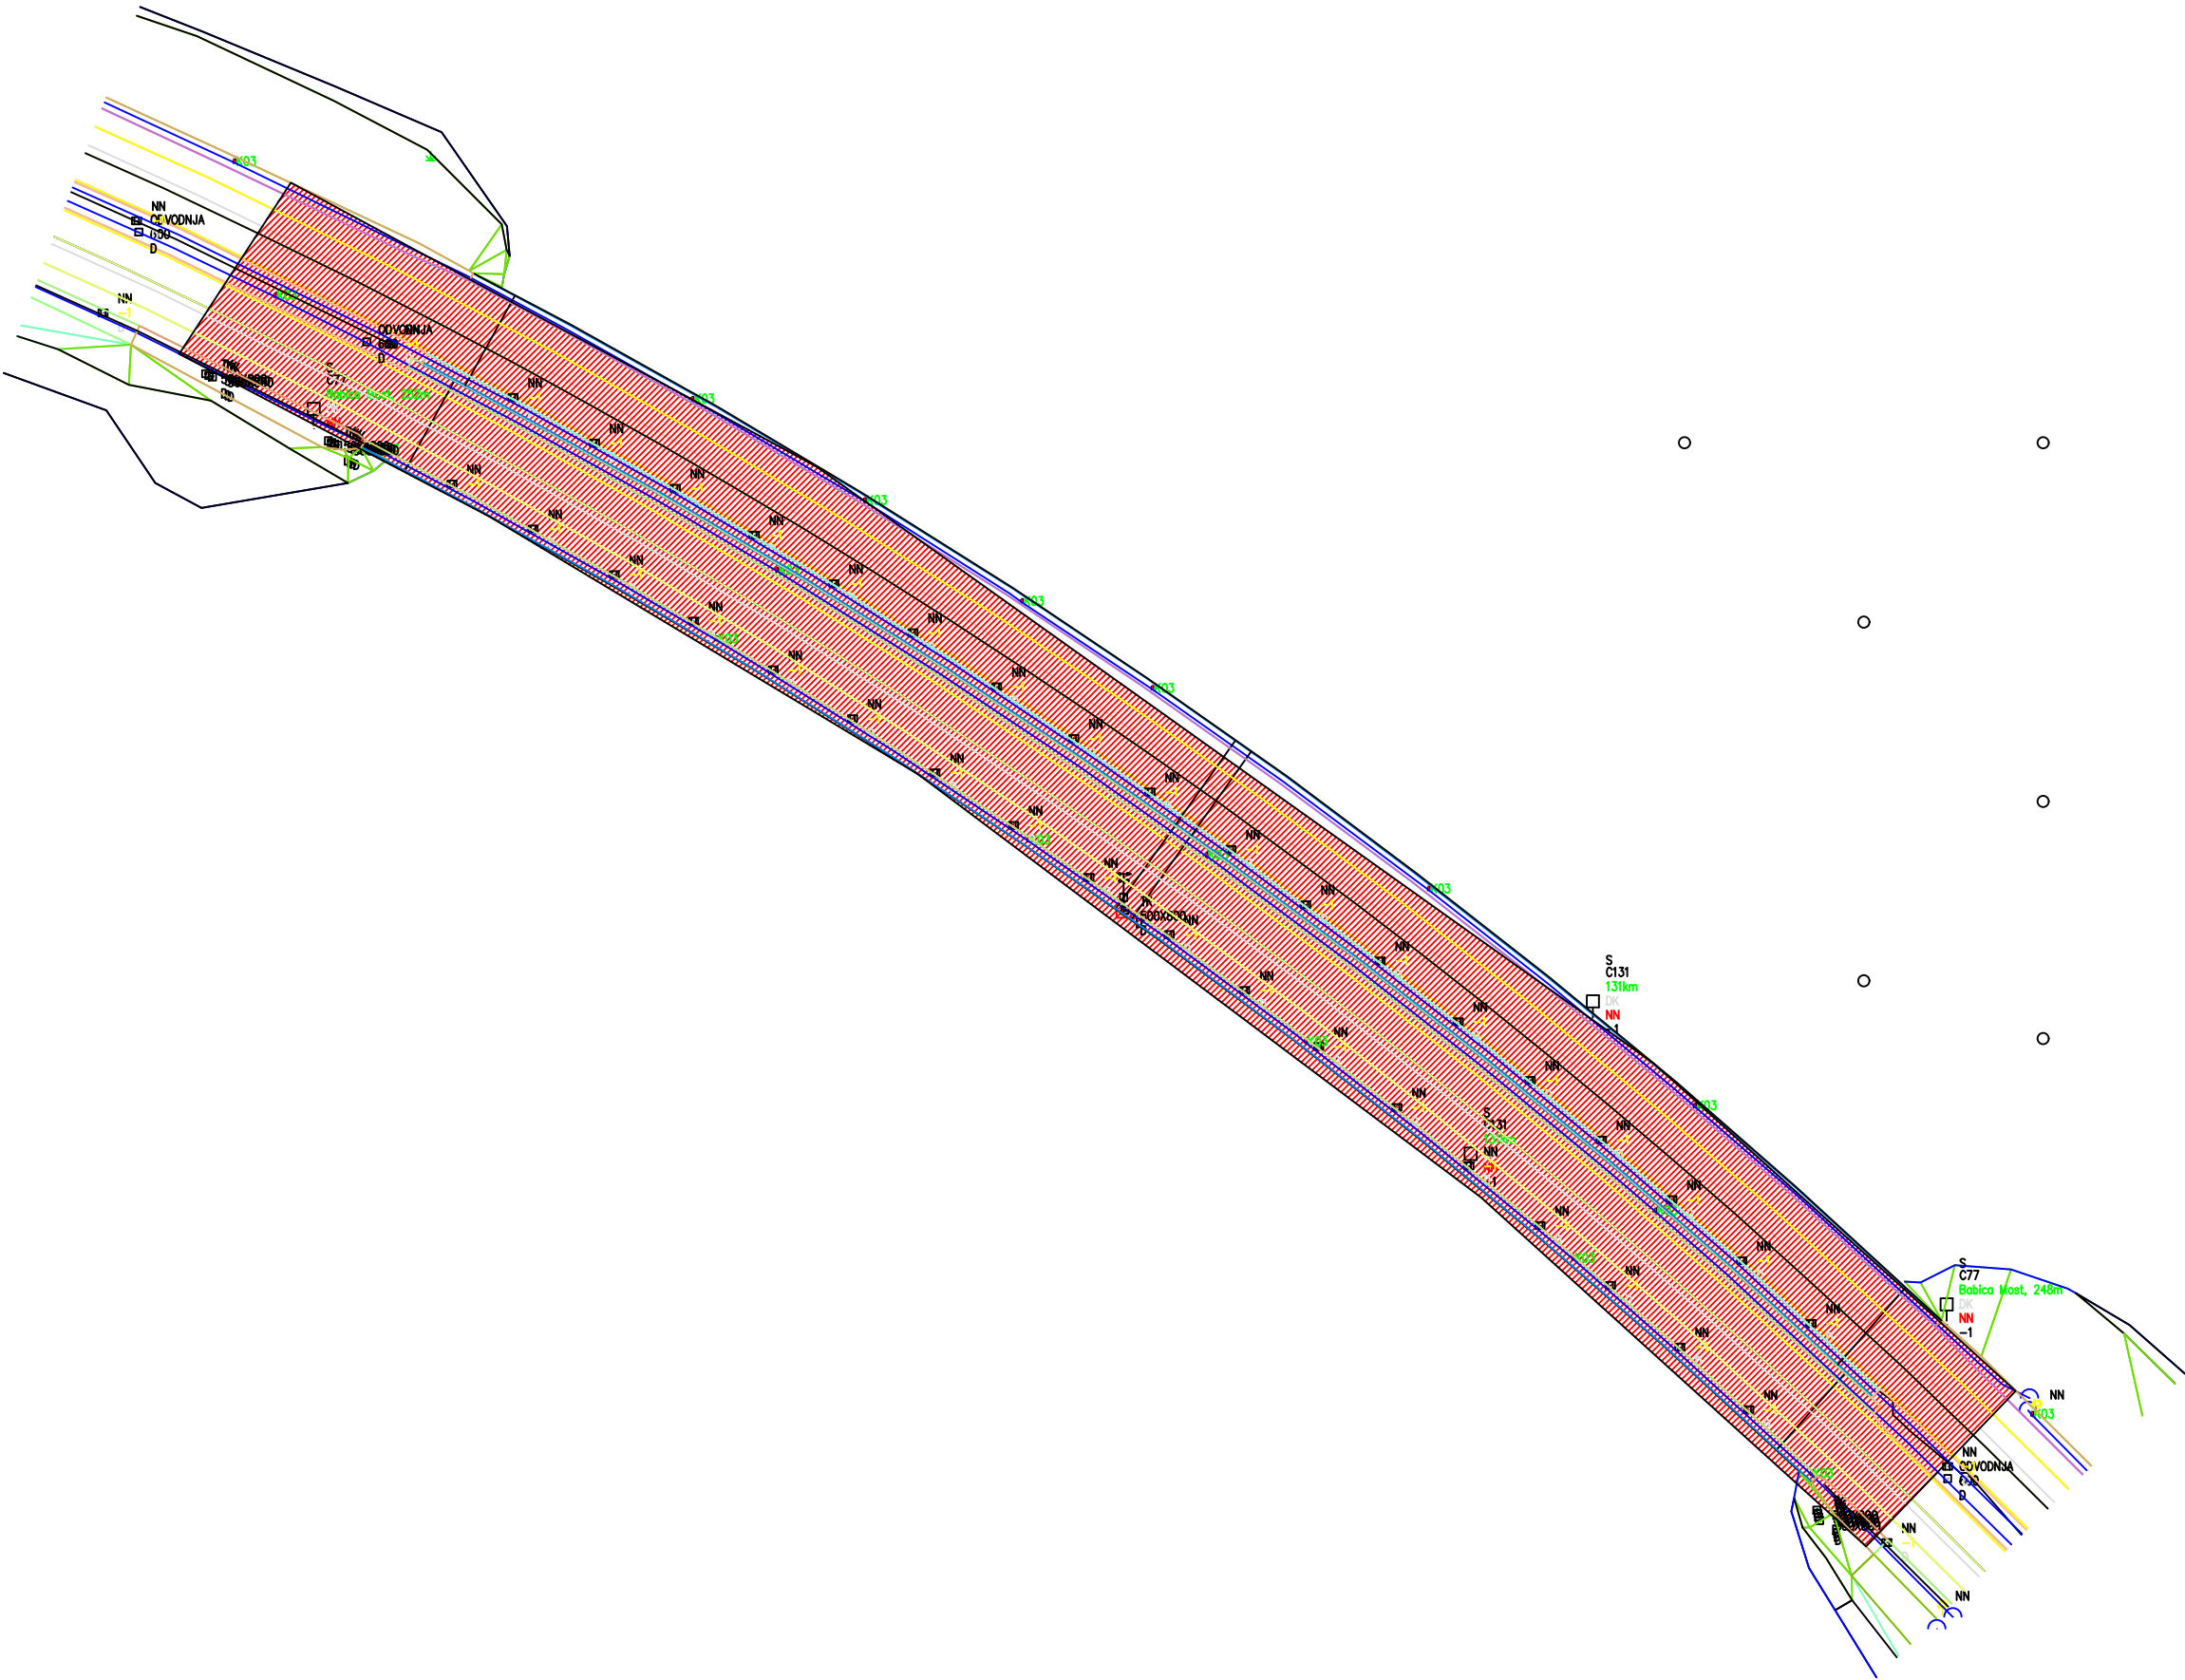

|             |      |       |        |
|-------------|------|-------|--------|
|             |      |       |        |
|             |      |       |        |
| IZMJENA BR. | OPIS | DATUM | POTPIS |

|   |  |   |  |
|---|--|---|--|
| NARUČITELJ:<br>Hrvatske autoceste d.o.o.<br>10000 ZAGREB, Širočina 4                                                              |  | <div></div> <div>INSTITUT IGH d.d.<br/>Janka Rakuse 1, 10 000 Zagreb</div> |  |
| GRADEVINA:<br>MOST BABIĆA - MOST U km 130 +926<br>AUTOCESTE A1 ZAGREB - SPLIT - DUBROVNIK                                         |  | ZAJEDNIČKA OZNAKA PROJEKTA:   |  |
| VRSTA PROJEKTA:<br>GRAĐEVINSKI PROJEKT                                                                                            |  |   |  |
| RAZINA PROJEKTA:<br>IZVEDBENI PROJEKT ODRŽAVANJA                                                                                  |  |   |  |
| SADRŽAJ:<br>PRIKAZ OBUHVATA ZA VRIJEME IZVOĐENJA SANACIJSKIH RADOVA                                                               |  |   |  |
| PROJEKTANT:<br>mr.sc. Krunoslav Mavar, dipl.ing.grad.                                                                             |  | MJERILO:<br>1:1000   |  |
| <div></div> <div>Boj ovlaštenja: G 595</div> |  | DATUM:<br>OŽUJAK, 2024.   |  |
|   |  | KNJIGA:   |  |
|   |  | BROJ PROJEKTA:<br>72180-IZP-65/23   |  |
| SURADNICI: Pero Kojan, mag.ing.aedif.<br>Lovorka Vdović, mag.ing.aedif.                                                           |  | BROJ NACRTA:<br>8.5   |  |
| OZNAKA DOKUMENTA:<br>72180 - IZP - 65 - 24 - 8.5                                                                                  |  |   |  |