
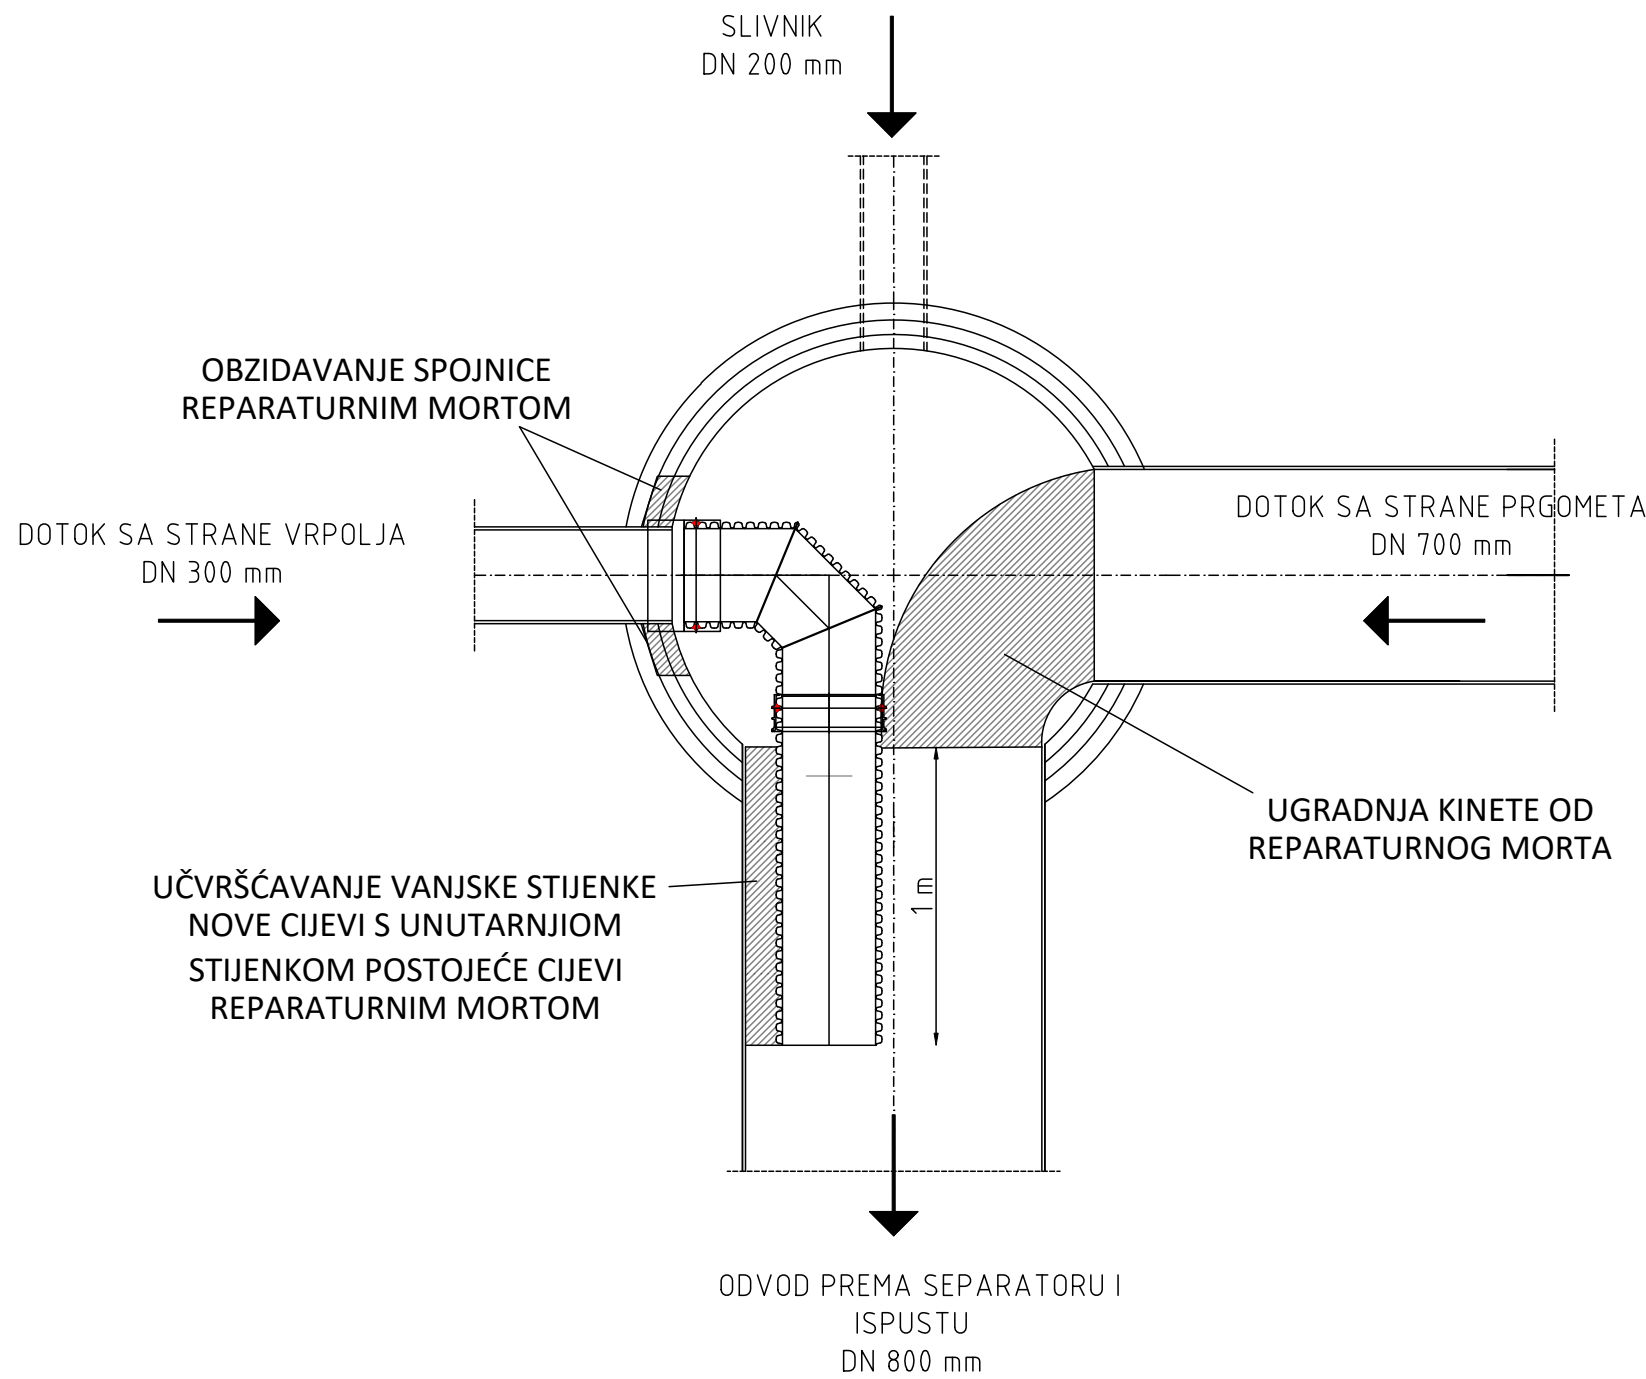
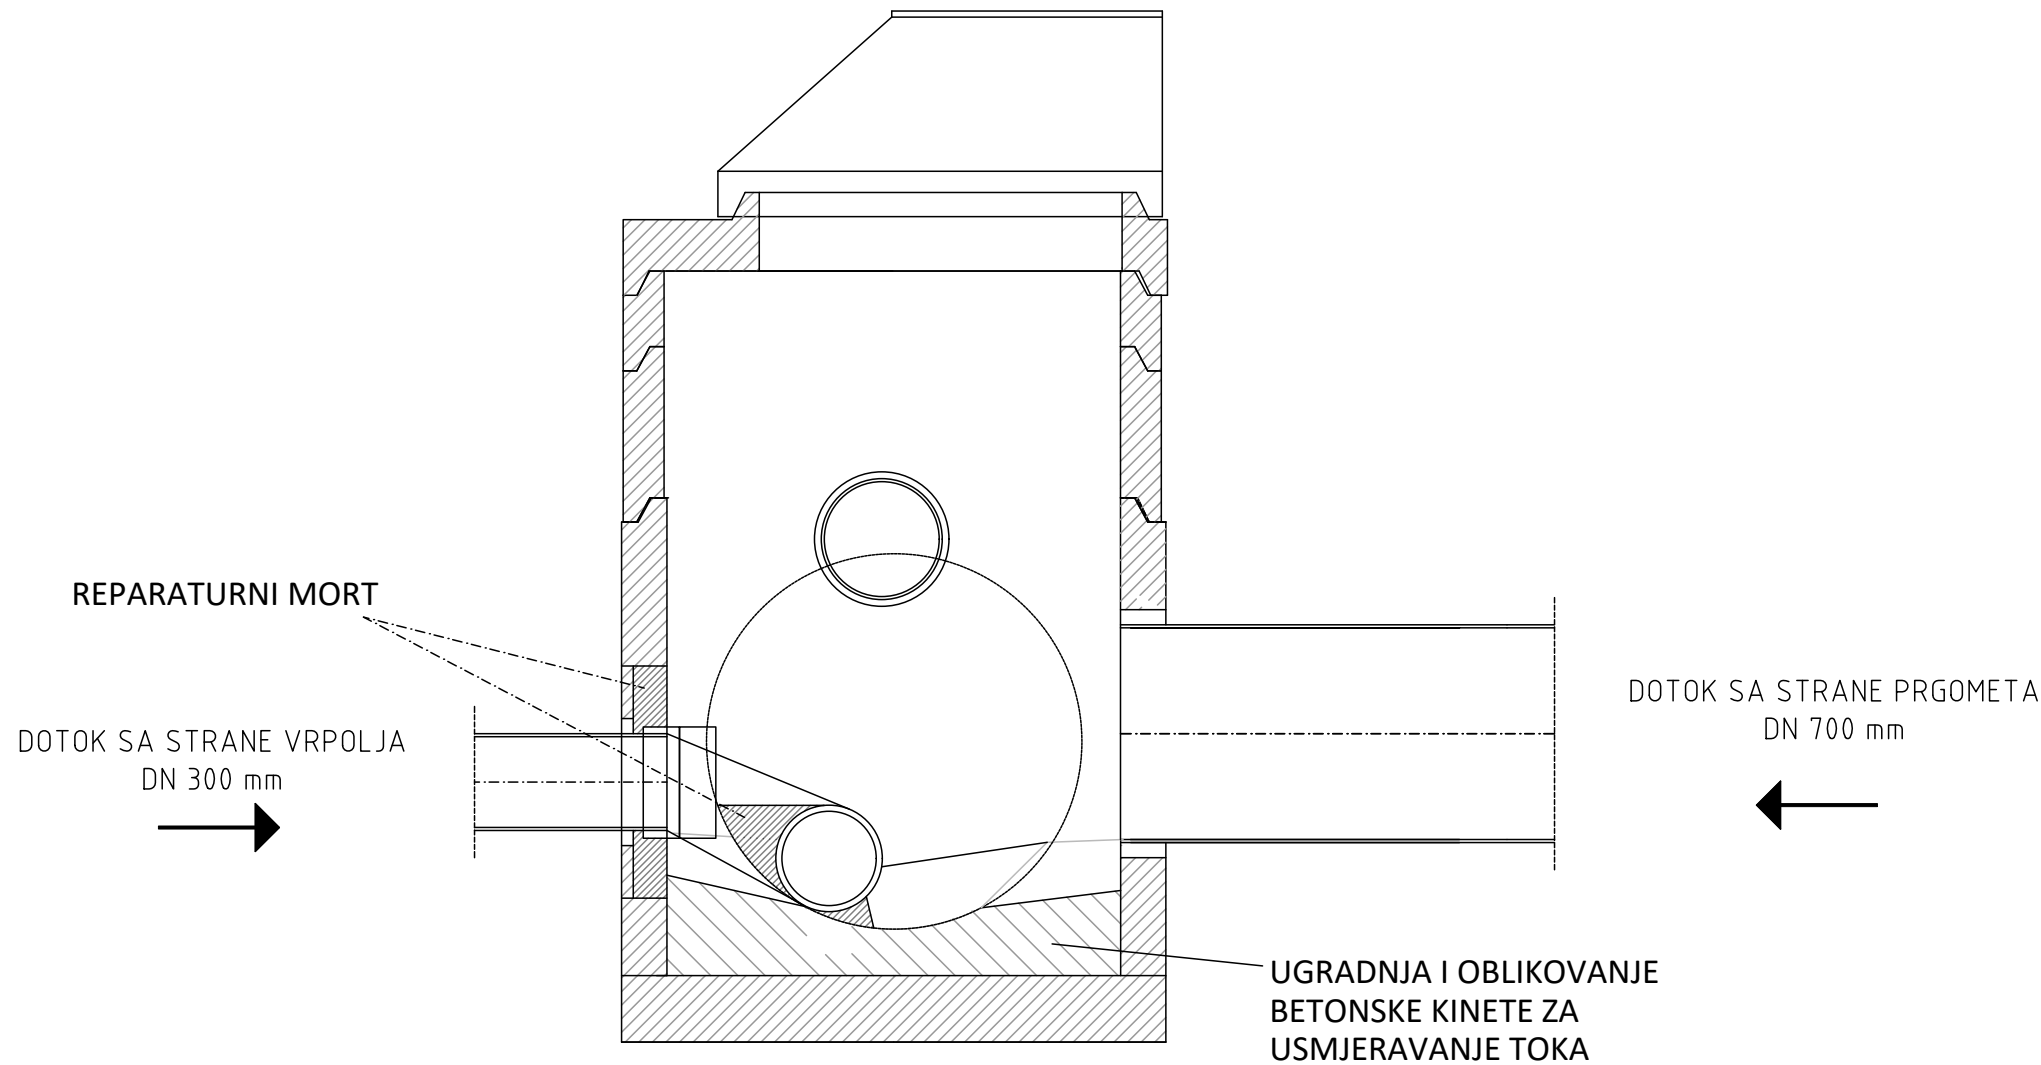


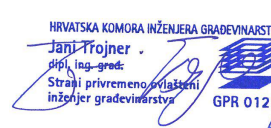

ispravak	opis	datum	potpis

naručitelj:	HRVATSKE AUTOCESTE d.o.o. Ulica Stjepana Širole 4 10 000 Zagreb OIB: 57500462912	naziv zahvata u prostoru:	SANACIJA ODVODNJE NA SVIM PRAVCIMA AUTOCESTA RAZNIH OŠTEĆENJA DIJELOVA SUSTAVA ODVODNJE
zajednica ponuditelja:	lineal ADRIA GROUP Lineal Adria Group d.o.o. Kovinska ulica 4A 10000 Zagreb OIB: 96626740200	projektirani dio građevine:	LOKACIJA 3: SUSTAV ODVODNJE NA POTEZU AC A1 OD ČVORA PRGOMET U STAC. km 349+100 DO VIJADUKTA LJUBEČ U km 351 + 500
	lineal Lineal d.o.o. Jezdarska ulica 3 2000 Maribor SI: 25173103	razina razrade projekta:	IZVEDBENI PROJEKT
		oznaka projekta:	LAG47-IZP-G
		ZOP:	
	Rencon d.o.o. Ribarska 1 31000 Osijek OIB: 28712783384	strukovna odrednica projekta:	GRAĐEVINSKI PROJEKT
		broj mape / dio mape:	MAPA 1/1
		datum:	05/2024
projektant:	Jani Trojner, dipl.ing.građ. GPR 0125	sadržaj:	DETALJ SANACIJE OKNA
			
suradnici:	Magdalena Šarin, mag.ing.aedif. G5588	mjerilo:	1:25
		broj nacrta:	C.2
		broj lista:	