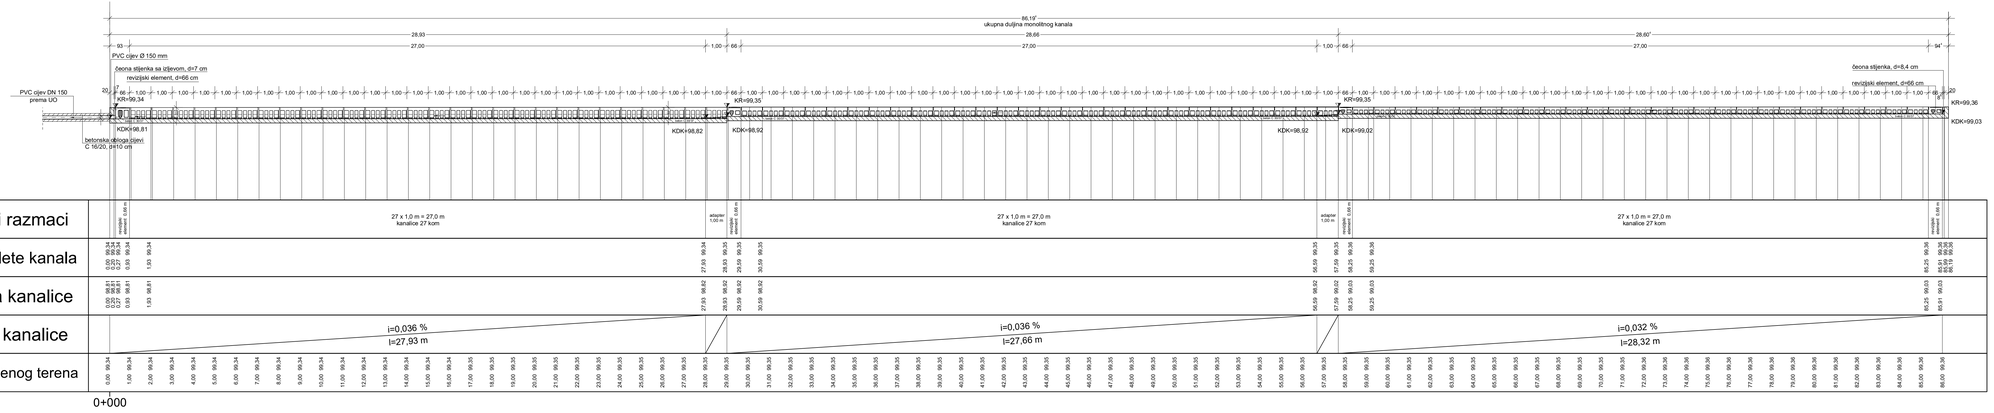

Instalacije grafički preuzete
Katastarski podaci grafički preuzeti

Registered ISO 9001:2015

TRAFFICON
Društvo s ograničenom odgovornošću
Projektiranje • consulting • inženjering za promet, geodeziju i ceste
Zagreb

Selska cesta 50
10000 Zagreb

telefon
01) 364 03 22
telefax
01) 366 49 83

e-mail
trafficon@trafficon.hr

internet
www.trafficon.hr

INVESTITOR:	HRVATSKE AUTOCESTE d.o.o. 10000 Zagreb, Širolina 4	Z.O.P.: 21-013PI	TD br.: 21-013PI-18
		MAPA br.: 1 / 1	
GRAĐEVINA:	SANACIJA ODVODNJE SLUŽBENOG PROLAZA NA AC A3 km 72+160	PRILOG br.: 2.1.	
		VRSTA PROJEKTA: GRAĐEVINSKI	
		RAZINA OBRADE: IZVEDBENI PROJEKT	
GLAVNI PROJEKTANT:		SADRŽAJ: UZDUŽNI PRESJEK MONOLITNOG KANALA	
PROJEKTANT:	Miroslav Habianec dipl.ing.grad. URUVNAJANJE IZRADE GRAĐEVINA Miroslav Habianec dipl. ing. građ. Odobrenje broj: gradu/mu/ed G 3277	MJERILO: 1 : 100 / 100	
		DATUM: studeni 2023.	
SURADNICI:		DIREKTOR: MARKO ZRAKIĆ, dipl.ing.geod.	
		TRAFFICON d.o.o. za projektiranje cesta ZAGREB, Selska cesta 50 Tel. 01/ 364-0322 Fax. 01/ 366-4983	

Koordinatni sistem CK • Sistem visina HV

0613PI-18	IZ_02-01.PLT	GPL0000001	MH	plotan: 18.01.24	List:	