
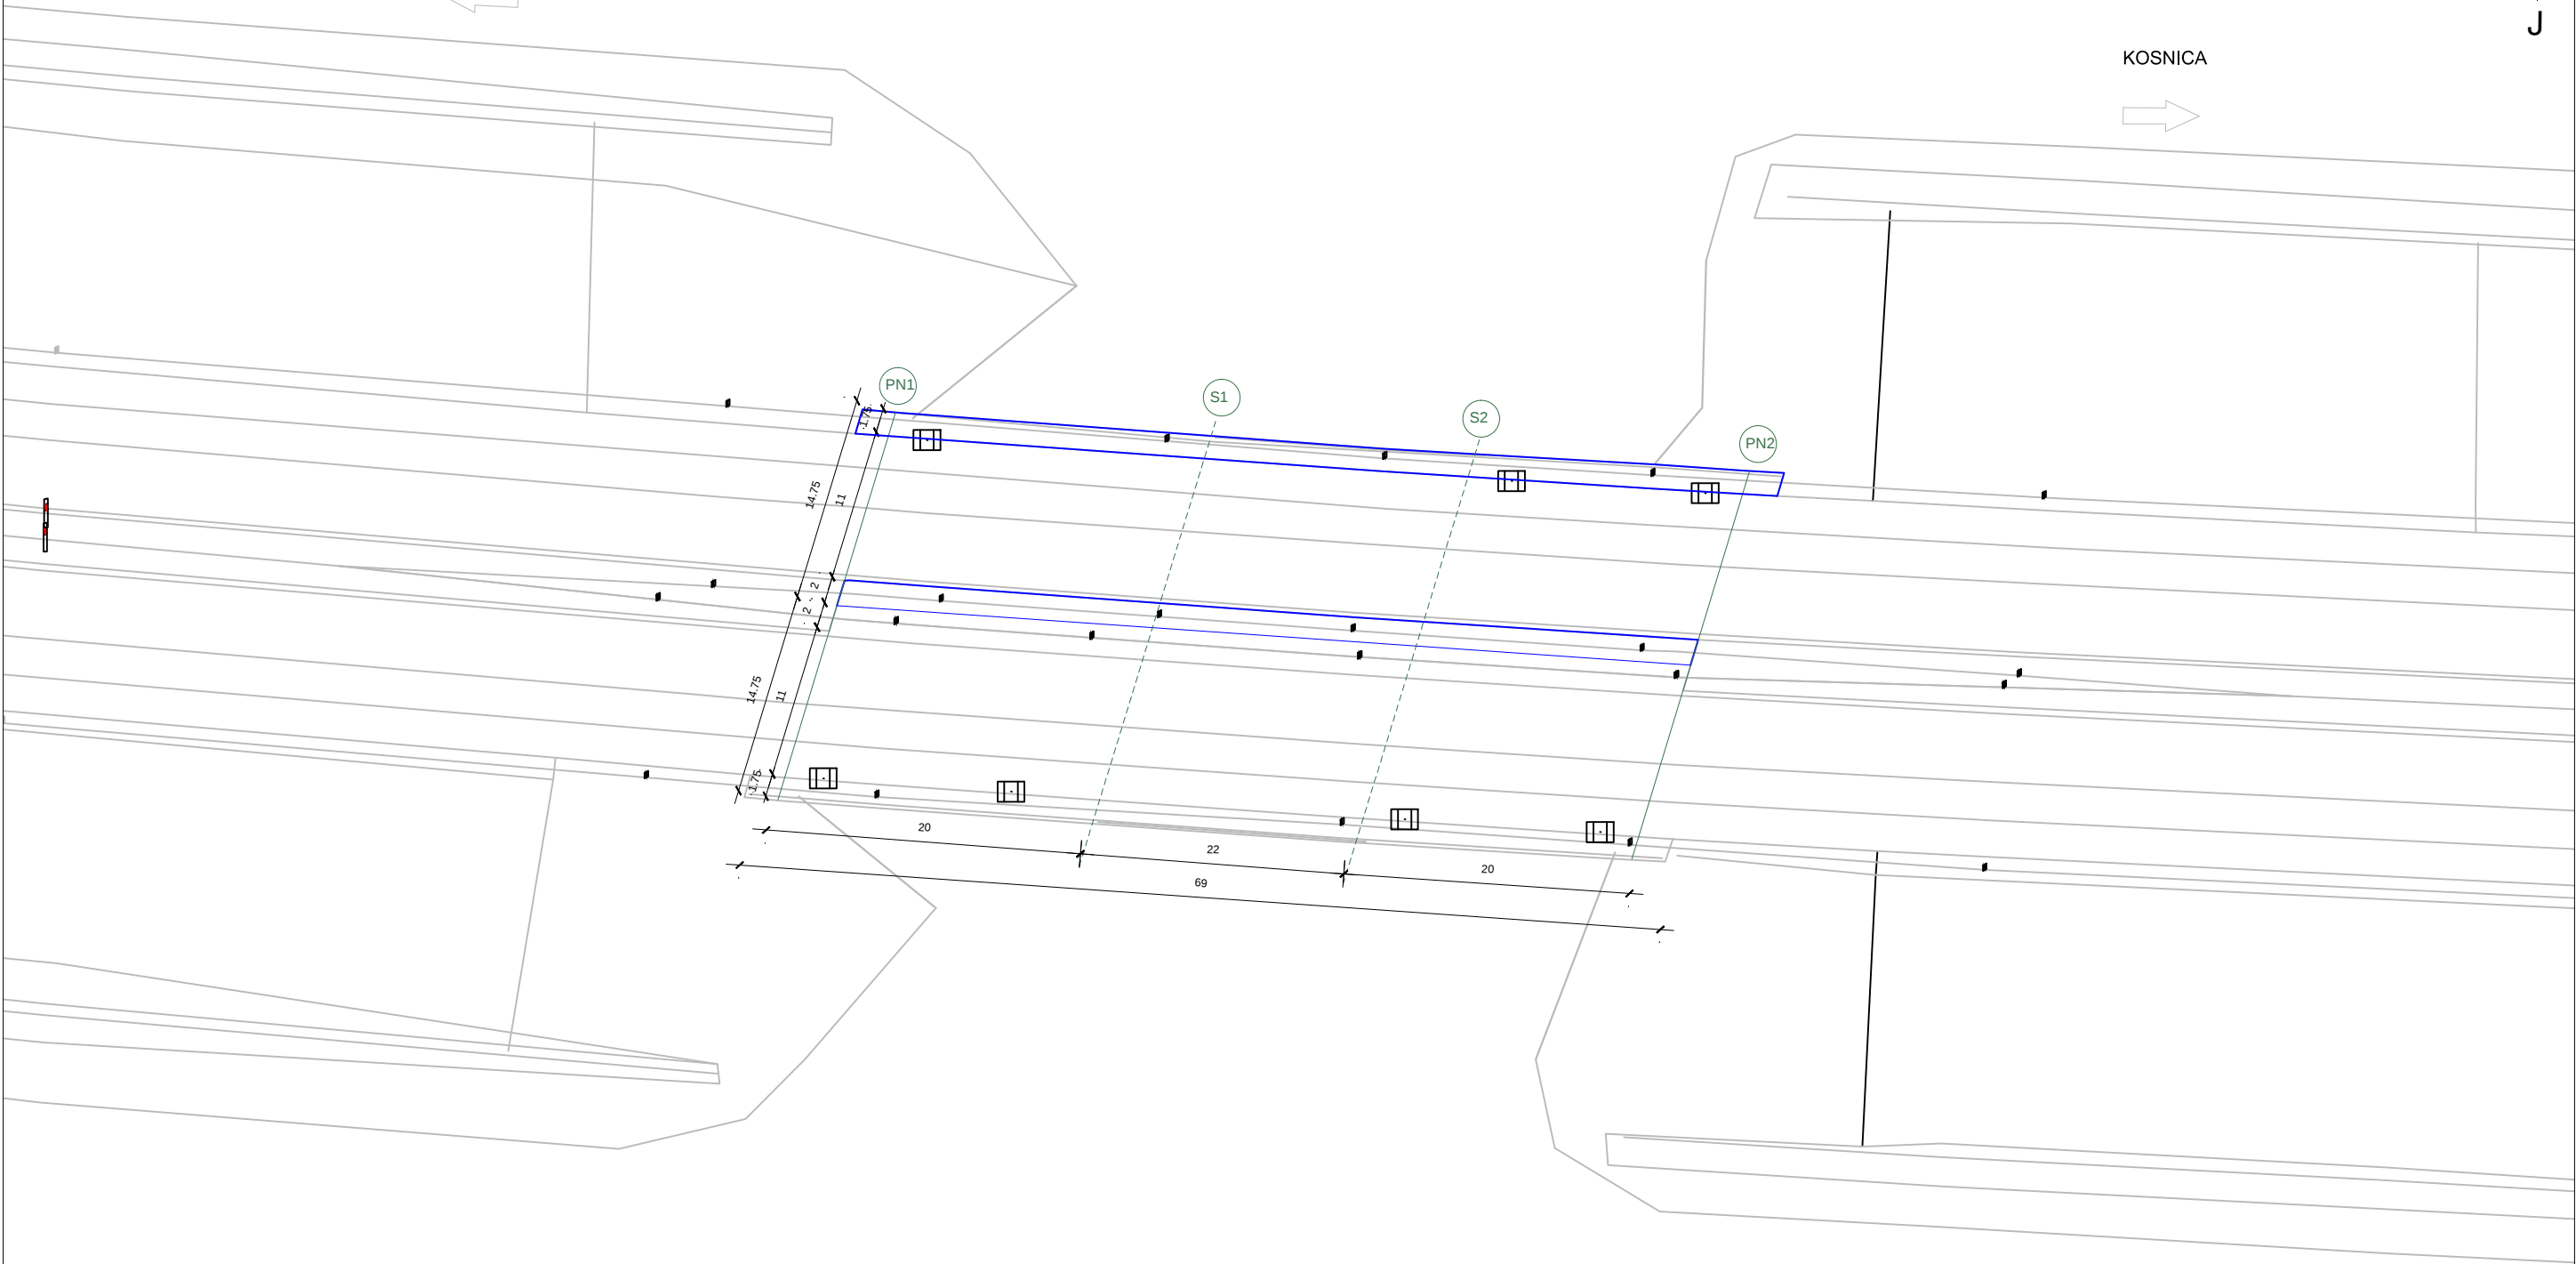



SITUACIJA POSTOJEĆEG STANJA NA
GEODETSKOJ PODLOZI, MJ1:500

JAKUŠEVEC


KOSNICA

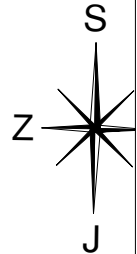


Geoexpert IGM		Izmjena br.:	
Investitor/Naručitelj: Hrvatske autoceste d.o.o., Širolina 4, Zagreb		Sadržaj: SITUACIJA POSTOJEĆEG STANJA NA GEODETSKOJ PODLOZI	
Građevina: Podvožnjak Mičevac - lijevo u km 31+050 autoceste A3		Broj T.D.: PS-12.07.22-04-02	Izradila: Željana Skazlić, dipl.ing.građ.
Dio građevine: Zamjena prijelaznih naprava		Prilog br.: 9.1.	
Vrsta projekta: Izvedbeni građevinski projekt sanacije		Mjerilo: 1:500	Datum: veljača, 2025.

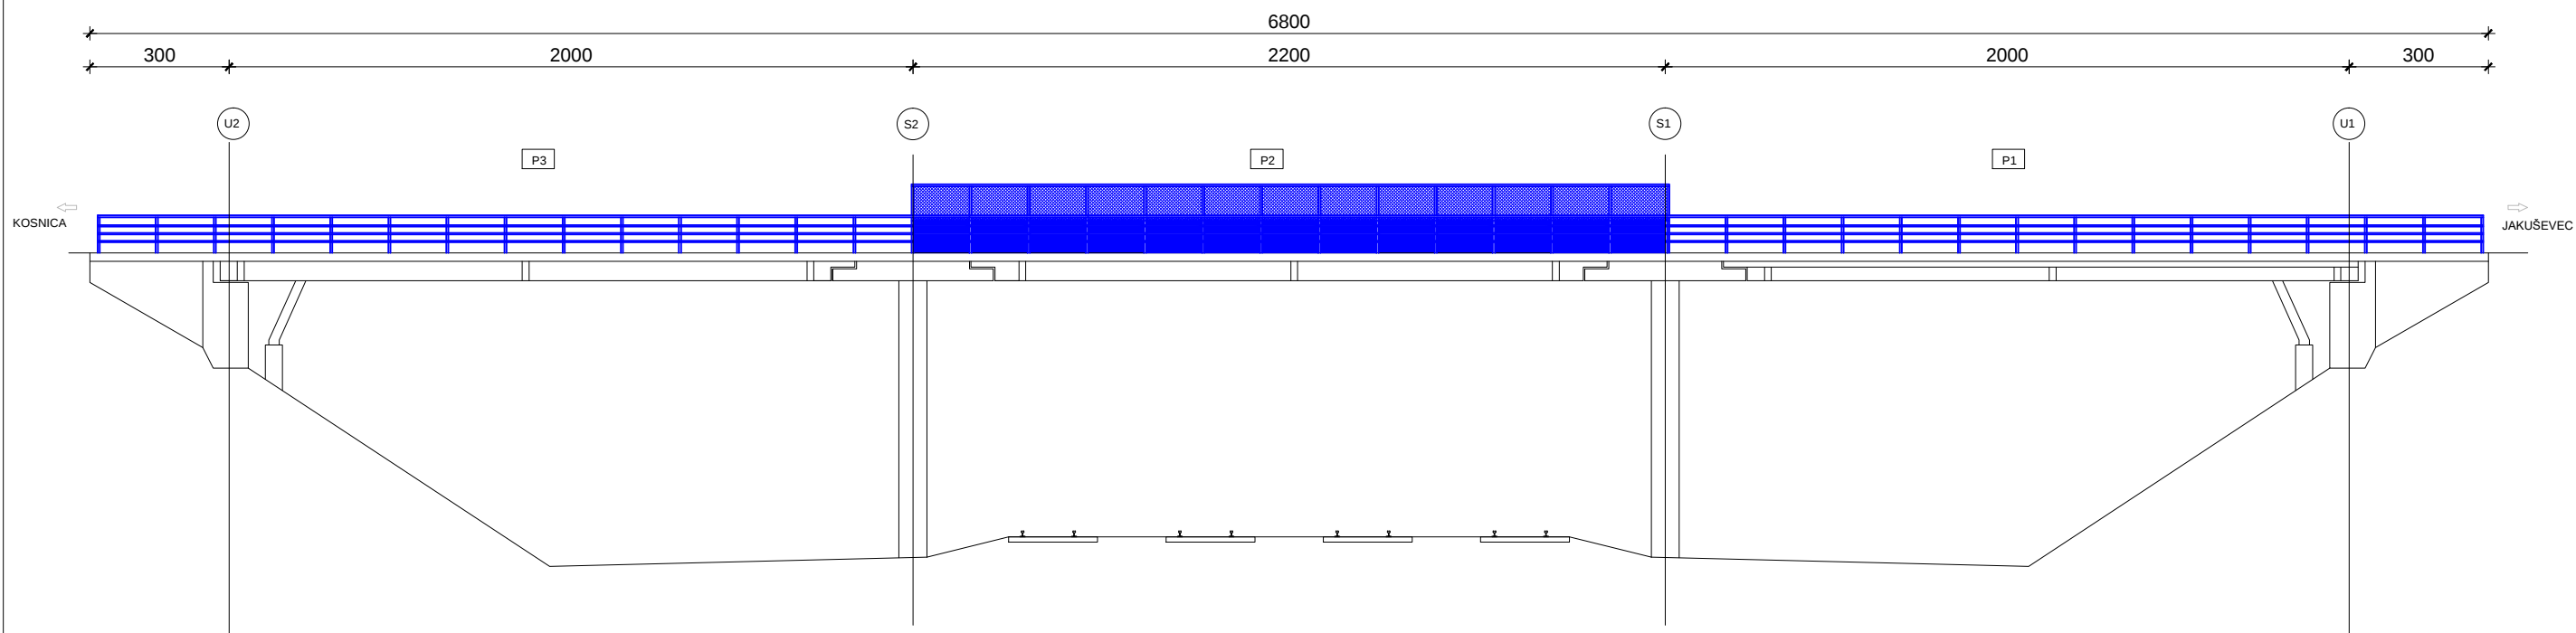

Geoexpert IGM		Izmjena br.:	
Investitor/Naručitelj: Hrvatske autoceste d.o.o., Širolina 4, Zagreb		Sadržaj: POGLED NA PODVOŽNJAK SA SJEVERA	
Građevina: Podvožnjak Mičevac - lijevo u km 31+050 autoceste A3		Broj T.D.: PS-12.07.22-04-02	Izradila: Željana Skazlić, dipl.ing.građ.
Dio građevine: Zamjena prijelaznih naprava		Prilog br.: 9.2.	
Vrsta projekta: Izvedbeni građevinski projekt sanacije		Mjerilo: 1:200	Datum: veljača, 2025.

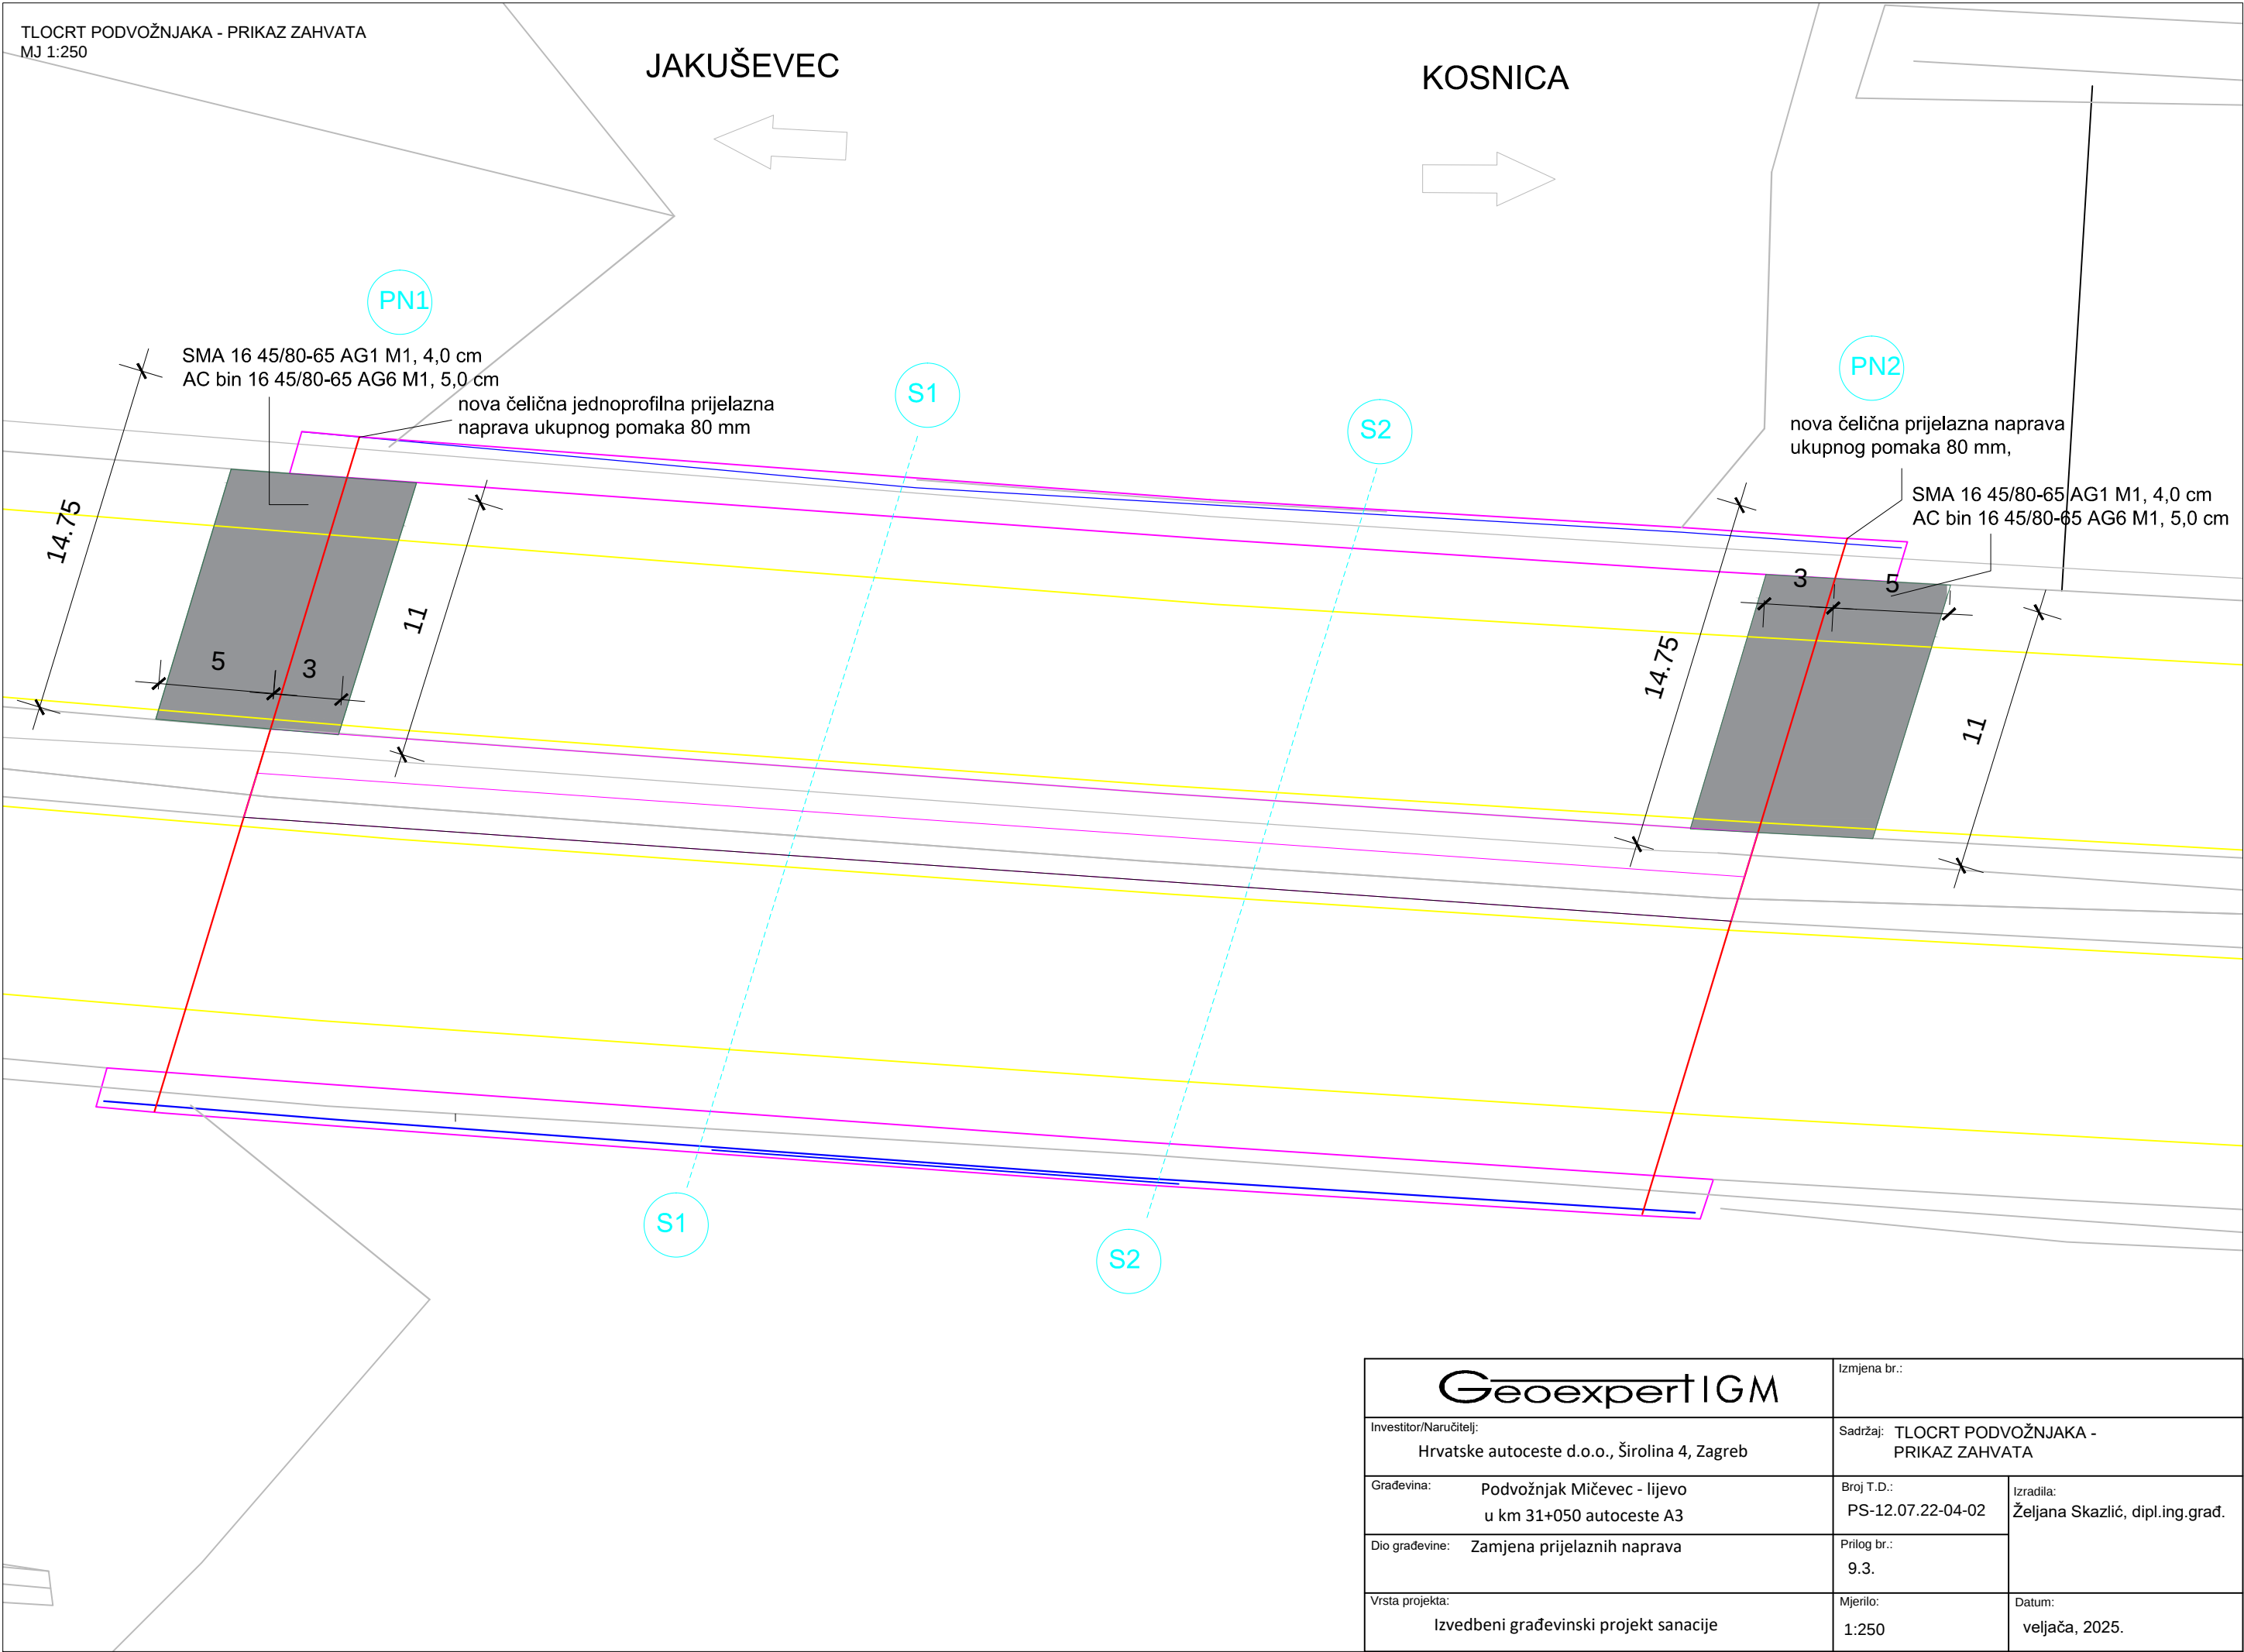

DETALJ NOVE JEDNOPROFILNE
ČELIČNE PRIJELAZNE NAPRAVE, MJ 1:10

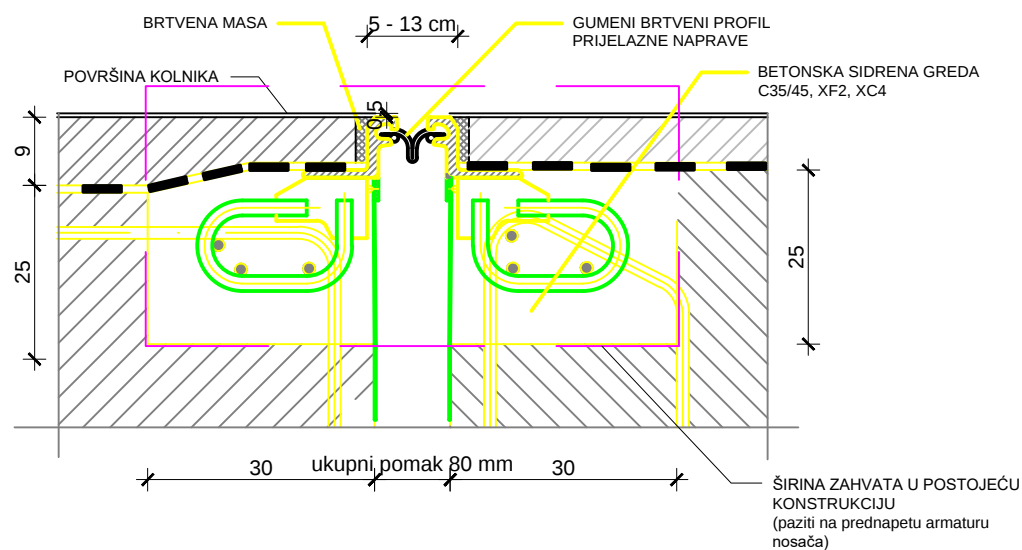

Geoexpert IGM		Izmjena br.:	
Investitor/Naručilelj: Hrvatske autoceste d.o.o., Širolina 4, Zagreb		Sadržaj: DETALJ NOVE PRIJELAZNE NAPRAVE	
Građevina: Podvožnjak Mičevac - lijevo u km 31+050 autoceste A3		Broj T.D.: PS-12.07.22-04-02	Izradila: Željana Skazlić, dipl.ing.građ.
Dio građevine: Zamjena prijelaznih naprava		Prilog br.: 9.4.	
Vrsta projekta: Izvedbeni građevinski projekt sanacije		Mjerilo: 1:10	Datum: veljača, 2025.