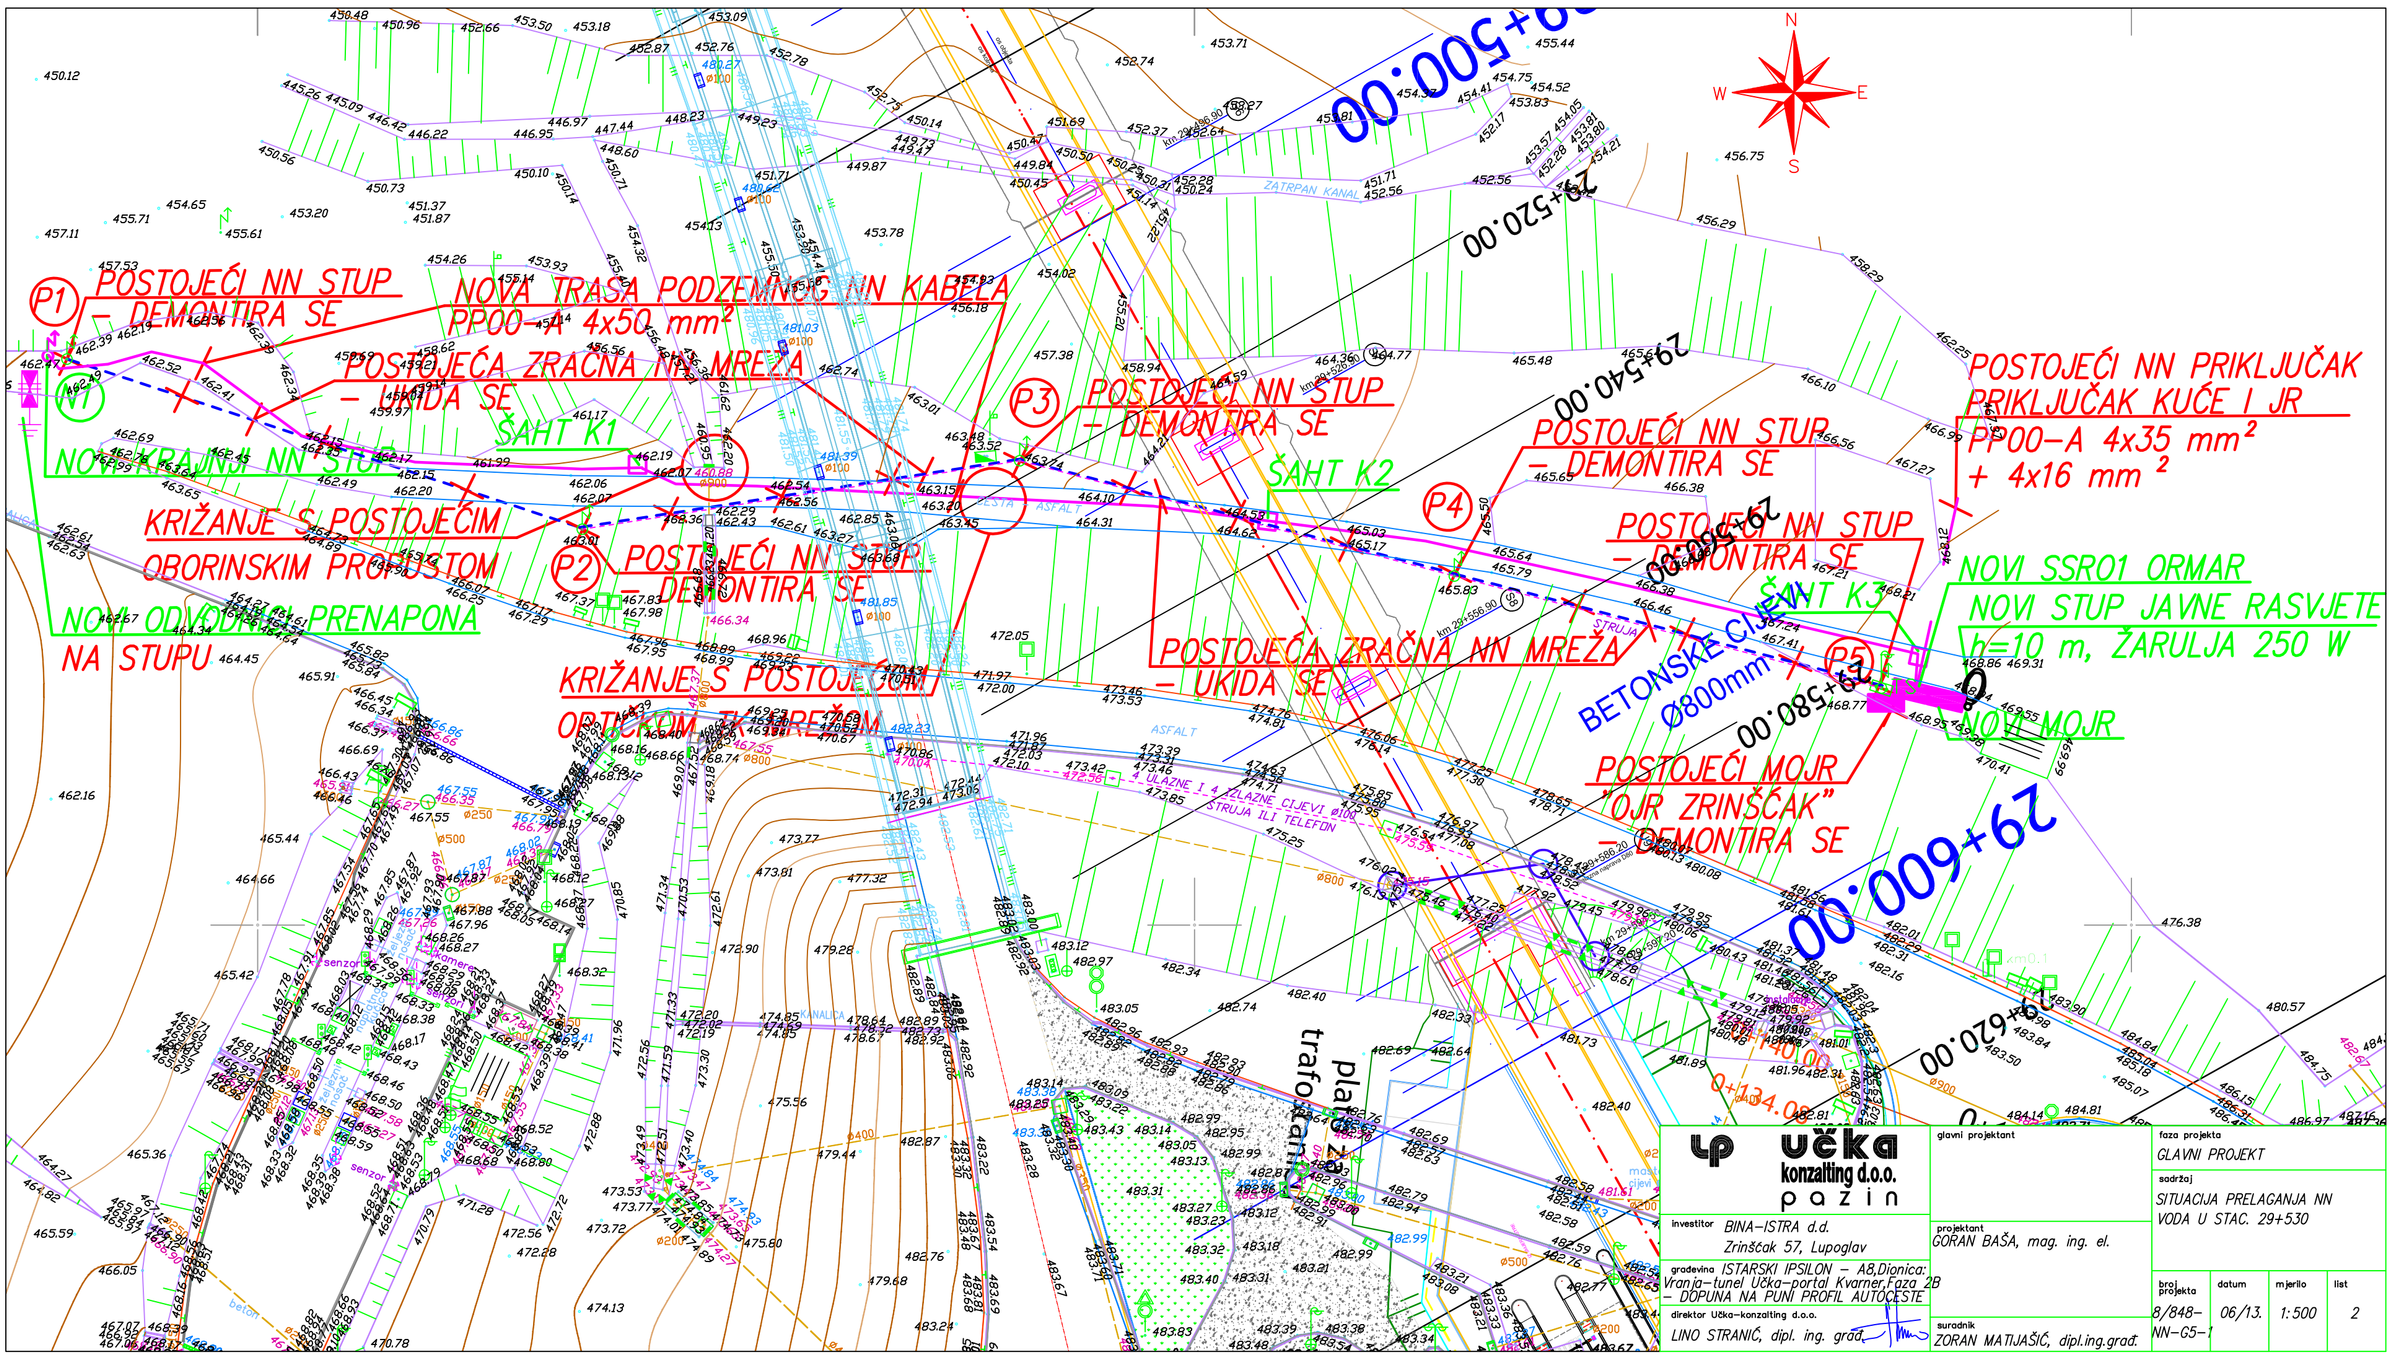

LP učka konzalting d.o.o. pazin	glavni projektant	faza projekta: GLAVNI PROJEKT	
investitor: BINA–ISTRA d.d. Zrinšćak 57, Lupoglav	projektant: GORAN BAŠA, mag. ing. el.	sadržaj: SITUACIJA PRELAGANJA NN VODA U STAC. 29+530	
građevina: ISTARSKI IPSILON – A8,Dionica: Vranja–tunel Učka–portal Kvarner,Faza 2B – DOPUNA NA PUNI PROFIL AUTOCESTE		broj projekta: 8/848–NN–G5–1	datum: 06/13.
direktor Učka–konzalting d.o.o.: LINO STRANIĆ, dipl. ing. građ.	suradnik: ZORAN MATIJAŠIĆ, dipl.ing.građ.	mjerilo: 1:500	list: 2