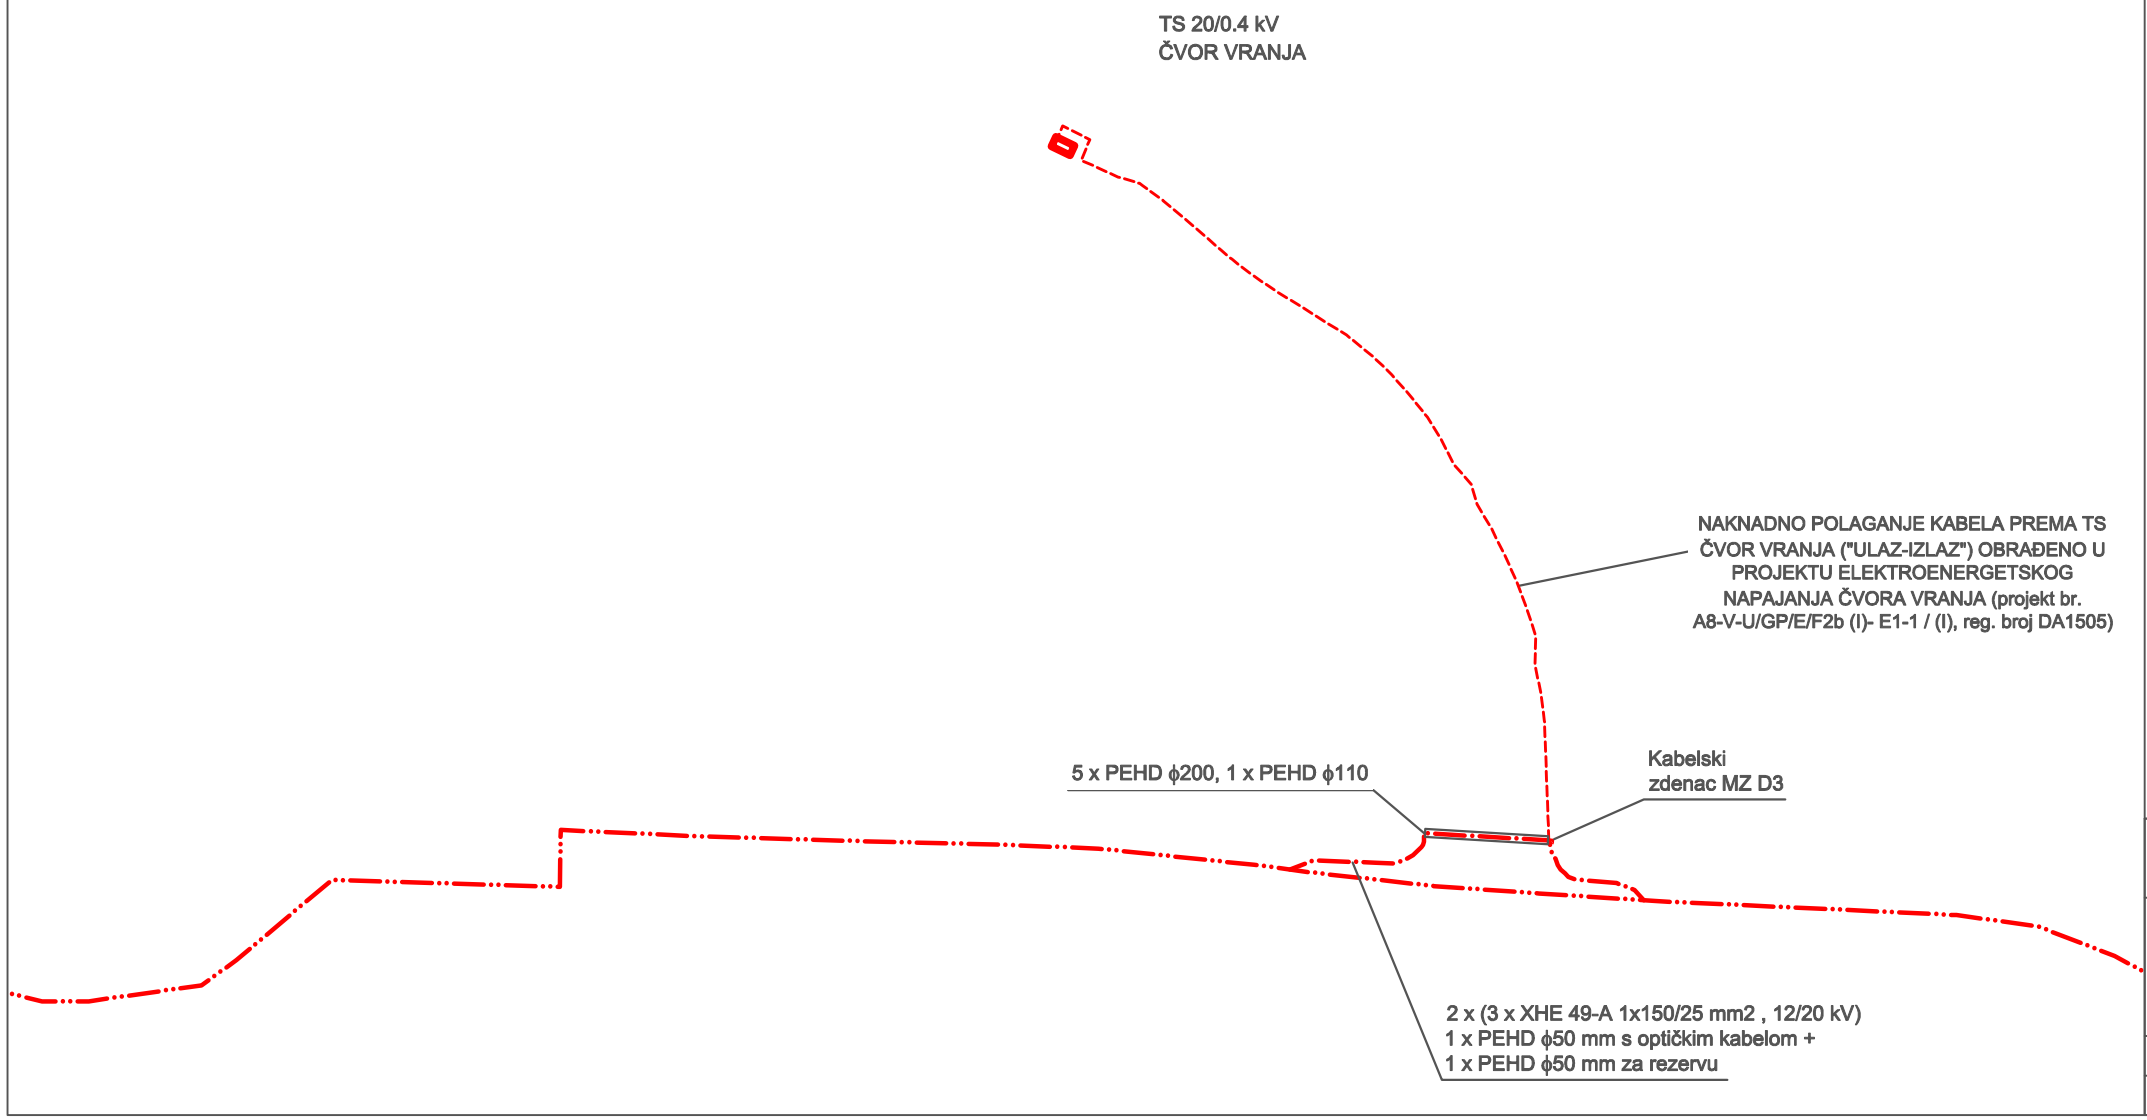

REKONSTRUKCIJA (PRELAGANJE) I ZAŠTITA POSTOJEĆIH 20 kV VODOVA - ISTRA

SN kabeli - naponski nivo 20 kV (tip XHE 49-A 1x150/25 mm2, 12/20 kV)

- trasa rekonstruiranih kabela (obrađeno ovim projektom)
- trasa kabela obrađena u Elektroenergetskog napajanja čvora Vranja (projekt br. A8-V-U/GP/E/F2b (I)- E1-1 / (I), reg. broj DA1505)
- projektirani KB 2x20 kV TS Vranja 35 kV - TS Tunel Učka „1“ (oznaka dokumentacije EI-IP-PAZ-01/12 siječanj 2012., HEP Elektroistra Pula

DALEKOVOD PROJEKT d.o.o., 10 000 Zagreb, Marijana Čavića 4

PROJEKTANT: Jasna Sviličević, dipl.ing.el.

INVESTITOR:	BINA - ISTRA d.d., Lupoglav, Zrinšćak 57
GRAĐEVINA:	ISTARSKI IPSILON - A8, Dionica: Vranja - Tunel Učka - Portal Kvarner Faza 2b - DOPUNA NA PUNI PROFIL AUTOCESTE - II faza
DIO GRAĐEVINE:	E - PROJEKTI ELEKTROINSTALACIJA
NAZIV PROJEKTA:	ELEKTROTEHNIČKI PROJEKT REKONSTRUKCIJE (PRELAGANJA) I ZAŠTITE POSTOJEĆIH 20 kV VODOVA - ISTRA
SADRŽAJ:	SITUACIJA TRASE

PROJEKTANT SURADNIK:	RAZINA OBRADE: GLAVNI PROJEKT	DATUM: 12/2013	MJERILO: 1:1000	LIST/LISTOVA: 1/1
ZAJEDNIČKA OZNAKA PROJEKATA: A8-V-U/(I)	OZNAKA MAPE: A8–V-U/GP/E/F2b(I)-E23–3/(I)	BROJ PROJEKTA: DA1510	BROJ PRILOGA: DA1510E171	