




Registered ISO 9001:2015

TRAFFICON

Društvo s ograničenom odgovornošću

Projektiranje, consulting, inženjering
za promet, geodeziju i ceste

Selska cesta 50, Zagreb
Tel: 01/364 03 22, Fax: 01/366 49 83
e-mail: trafficon@trafficon.hr

Investitor	 HRVATSKE AUTOCESTE d.o.o. 10000 ZAGREB, Širolina 4
Vrsta projekta:	PROMETNI ELABORAT
Faza izrade:	-
Z.O.P.:	21-613PI
T.D.br.:	21-613PI-20/PE-2
Mapa:	1. Prometni elaborat privremene regulacije prometa

Lokacija: K.O. Puži

GRAĐEVINA:

**SANACIJA OŠTEĆENIH SLIVNIKA NA AC A7,
Od stac km 10+000 do stac km 11+000, TJO Rupa**

Projektant :


HRVATSKA KOMORA INŽENJERA GRAĐEVINARSTVA
Miroslav Habianec
dipl. ing. građ.
Ovlašteni inženjer građevinarstva

G 3227

Miroslav Habianec, dipl.ing.građ.

Direktor :


TRAFFICON d.o.o.
za projektiranje cesta
ZAGREB, Selska cesta 50
Tel. 01/ 364-0322
Fax. 01/ 366-4983

Marko Zrakić, dipl.ing.geod.

Zagreb, siječanj 2024.

**SANACIJA OŠTEĆENIH SLIVNIKA NA AC A7,
od stac km 10+000 do stac km 11+000, TJO Rupa**

Z.O.P.br.: 21 – 613PI

TD.br. : 21 – 613 - 20 / PE-2

PROMETNI ELABORAT PRIVREMENE REGULACIJE PROMETA

SADRŽAJ

A. OPĆI PRILOZI :

- Naslovna strana projekta
- Sadržaj
- Dokumentacija poduzeća

B. TEKSTUALNI PRILOZI :

1. Tehnički opis
2. Iskaz količina prometne opreme i signalizacije
3. Procjena troškova

C. GRAFIČKI PRILOZI

1. SITUACIJE

1.1. Položajni nacrt Mj. 1 : 25000

1.2. Pregledna situacija Mj. 1 : 5000


1.2.1. Pregledna situacija-statička prometna signalizacija

1.2.2. Pregledna situacija- prometna signalizacija privremene regulacije prometa

2. DETALJI

2.1. Poprečni profil s položajem prometnih znakova

2.2. Postavljanje vertikalne prometne signalizacije

Investitor	 HRVATSKE AUTOCESTE d.o.o. 10000 ZAGREB, Širolina 4
Građevina	SANACIJA OŠTEĆENIH SLIVNIKA NA AC A7, od stac km 10+000 do stac km 11+000, TJO Rupa
Vrsta projekta:	PROMETNI ELABORAT
Razina projekta:	/
T.D. broj:	21-613PI-20/PE-2

A. OPĆI PRILOZI

Projektant :


HRVATSKA KOMORA INŽENJERA GRAĐEVINARSTVA
Miroslav Habianec
dipl. ing. građ.
Ovlašten inženjer građevinarstva

G 3227

Miroslav Habianec, dipl.ing.građ.

Direktor :


TRAFFICON d.o.o.
za projektiranje cesta
ZAGREB, Selska cesta 50
Tel. 01/ 364-0322
Fax. 01/ 366-4983

Marko Zrakić, dipl.ing.geod.

Projektiranje, consulting,
inženjering za promet,
geodeziju i ceste

TRAFFICON

Društvo s ograničenom odgovornošću

Projektiranje, consulting, inženjering
za promet, geodeziju i ceste

Selska cesta 50, Zagreb
Tel: 01/364 03 22, Fax: 01/366 49 83
e-mail: trafficon@trafficon.hr

DOKUMENTACIJA PODUZEĆA



IZVADAK IZ SUDSKOG REGISTRA

SUBJEKT UPISA

MBS:

080261582

OIB:

30364993041

EUID:

HRSR.080261582

TVRTKA:

- 1 TRAFFICON društvo s ograničenom odgovornošću za projektiranje
cesta
- 1 TRAFFICON d.o.o.

SJEDIŠTE/ADRESA:

- 4 Zagreb (Grad Zagreb)
Selska cesta 50

ADRESA ELEKTRONIČKE POŠTE:

- 8 trafficon@trafficon.hr

PRAVNI OBLIK:

- 1 društvo s ograničenom odgovornošću

PREDMET POSLOVANJA:

- 3 * - izrada stručnih podloga za izdavanje lokacijskih
dozvola za građevine niskogradnje
- 3 * - izrada tehničke dokumentacije na području zaštite
okoliša
- 5 * - projektiranje, građenje, uporaba i uklanjanje
građevina
- 5 * - nadzor nad gradnjom
- 5 * - izradba elaborata stalnih geodetskih točaka za
potrebe osnovnih geodetskih radova
- 5 * - izvođenje geodetskih radova za potrebe izmjere,
označivanja i održavanja državne granice
- 5 * - izradba elaborata topografske izmjere i izradbe
državnih karata
- 5 * - izradba elaborata katastarske izmjere i tehničke
reambulacije
- 5 * - izradba parcelacijskih i drugih geodetskih elaborata
katastra zemljišta
- 5 * - izradba parcelacijskih i drugih geodetskih elaborata
katastra nekretnina
- 5 * - izradba elaborata katastra vodova i tehničko vođenje
katastra vodova
- 5 * - izradba posebnih geodetskih podloga za prostorno
planiranje i graditeljsko projektiranje, izradbu
geodetskoga projekta, izradbu elaborata o iskolčenju



IZVADAK IZ SUDSKOG REGISTRA

SUBJEKT UPISA

PREDMET POSLOVANJA:

- građevine, kontrolna geodetska mjerenja pri izgradnji i održavanju građevina (praćenje mogućih pomaka)
- 5 * - izradba situacijskih nacрта za objekte za koje ne treba izraditi geodetski projekt
- 5 * - iskolčenje građevina
- 5 * - izradba posebnih geodetskih podloga za zaštićena i štitićena područja
- 5 * - geodetski radovi u komasacijama
- 5 * - poslovi stručnog nadzora nad radovima: izradbe elaborata katastra vodova i tehničkog vođenja katastra vodova, izradbe posebnih geodetskih podloga za prostorno planiranje i graditeljsko projektiranje, izradbe geodetskoga projekta, izradbe elaborata o
- 5 * - iskolčenju građevine, kontrolnih geodetskih mjerenja pri izgradnji i održavanju građevina (praćenje mogućih pomaka), iskolčenja građevina i izradbe posebnih geodetskih podloga za zaštićena i štitićena područja
- 7 * - stručni poslovi zaštite okoliša

OSNIVAČI/ČLANOVI DRUŠTVA:

- 9 MARKO ZRAKIĆ, OIB: 14753199242
Zagreb, I. Poljski put 31
- 7 - jedini član d.o.o.

OSOBE OVLAŠTENE ZA ZASTUPANJE:

- 9 MARKO ZRAKIĆ, OIB: 14753199242
Zagreb, I. Poljski put 31
- 1 - direktor
- 1 - zastupa društvo pojedinačno i samostalno

TEMELJNI KAPITAL:

- 3 20.000,00 kuna / 2.654,46 euro (fiksni tečaj konverzije 7.53450)

Napomena:

Iznos temeljnog kapitala informativno je prikazan u euru i ne utječe na prava i obveze društva niti članova društva. Društva su u obvezi temeljni kapital uskladiti sukladno Zakonu o izmjenama Zakona o trgovačkim društvima ("Narodne novine" broj 114/22.).

PRAVNI ODNOSI:

Osnivački akt:

- 2 Društveni ugovor o osnivanju društva s ograničenom odgovornošću od 22. listopada 1998. godine.
- 3 Odlukom članova društva od 17.05.2005. godine izmijenjene su odredbe Društvenog ugovora od 22.10.1998. godine na način da je



IZVADAK IZ SUDSKOG REGISTRA

SUBJEKT UPISA

PRAVNI ODNOSI:

Osnivački akt:

isti stavljen izvan snage, a donijet je novi Društveni ugovor koji je dostavljen sudu i uložen u zbirku isprava.

- 5 Odlukom članova društva od 14.01.2008. godine izmjenjene su odredbe Društvenog ugovora od 17.05.2005. godine na način da je isti stavljen izvan snage, a donijet je Društveni ugovor koji se dostavlja sudu u zbirku isprava.

- 7 Odlukom člana društva od 25. srpnja 2011.g. zamjenjuje se Društveni ugovor o osnivanju društva od 14. siječnja 2008.g. i donosi novi tekst Društvenog ugovora od 25. srpnja 2011.g., koji se ulaže u zbirku isprava.

Promjene temeljnog kapitala:

- 3 Odlukom člana društva od 17.05.2005. godine temeljni kapital društva povećan je sa iznosa od 18.600,00 kn za iznos od 1.400,00 kn na iznos od 20.000,00 kn.

FINANCIJSKA IZVJEŠĆA:

Predano	God.	Za razdoblje	Vrsta izvještaja
eu 10.03.23	2022	01.01.22 - 31.12.22	GFI-POD izvještaj

Upise u glavnu knjigu proveli su:

RBU	Tt	Datum	Naziv suda
0001	Tt-98/4746-2	02.12.1998	Trgovački sud u Zagrebu
0002	Tt-98/4746-6	17.04.2001	Trgovački sud u Zagrebu
0003	Tt-05/7323-4	14.09.2005	Trgovački sud u Zagrebu
0004	Tt-07/5526-2	18.05.2007	Trgovački sud u Zagrebu
0005	Tt-08/526-2	21.01.2008	Trgovački sud u Zagrebu
0006	Tt-10/17958-4	23.02.2011	Trgovački sud u Zagrebu
0007	Tt-11/10430-4	19.09.2011	Trgovački sud u Zagrebu
0008	Tt-21/4722-2	04.02.2021	Trgovački sud u Zagrebu
0009	Tt-23/43004-1	30.10.2023	Trgovački sud u Zagrebu
eu	/	27.03.2009	elektronički upis
eu	/	26.03.2010	elektronički upis
eu	/	30.03.2011	elektronički upis
eu	/	26.03.2012	elektronički upis
eu	/	25.03.2013	elektronički upis
eu	/	28.03.2014	elektronički upis
eu	/	30.03.2015	elektronički upis
eu	/	21.03.2016	elektronički upis
eu	/	06.04.2017	elektronički upis
eu	/	09.04.2018	elektronički upis
eu	/	14.03.2019	elektronički upis



IZVADAK IZ SUDSKOG REGISTRA

SUBJEKT UPISA

Upise u glavnu knjigu proveli su:

RBU	Tt	Datum	Naziv suda
eu	/	08.04.2019	elektronički upis
eu	/	23.03.2020	elektronički upis
eu	/	06.04.2021	elektronički upis
eu	/	25.03.2022	elektronički upis
eu	/	10.03.2023	elektronički upis

Sukladno Uredbi o tarifi sudskih pristojbi (NN br. 37/2023)
Tar. br. 28. ne plaća se pristojba za izdavanje aktivnog i/ili
povijesnog izvotka iz sudskog registra.



Ova isprava je u digitalnom obliku elektronički
potpisana certifikatom:
CN=sudreg, L=ZAGREB,
O=MINISTARSTVO PRAVOSUĐA I UPRAVE HR72910430276, C=HR

Broj zapisa: 0060t-7cxjr-tLY4Z-zeGyU-ztb5u
Kontrolni broj: Wq6bd-4bDNy-Y3TRU-AuC0A

Skeniranjem ovog QR koda možete provjeriti točnost podataka.

Isto možete učiniti i na web stranici

http://sudreg.pravosudje.hr/registar/kontrola_izvornika/ unosom gore navedenog broja
zapisa i kontrolnog broja dokumenta.

U oba slučaja sustav će prikazati izvornik ovog dokumenta. Ukoliko je ovaj dokument
identičan prikazanom izvorniku u digitalnom obliku, Ministarstvo pravosuđa i uprave
potvrđuje točnost isprave i stanje podataka u trenutku izrade izvotka.

Provjera točnosti podataka može se izvršiti u roku tri mjeseca od izdavanja isprave.



REPUBLIKA HRVATSKA

HRVATSKA KOMORA
INŽENJERA GRAĐEVINARSTVA
10000 Zagreb, Ulica grada Vukovara 271

KLASA: 360-01/23-03/2628
URBROJ: 251-500-03-23-2
Zagreb, 14. prosinca 2023.

Hrvatska komora inženjera građevinarstva na temelju članka 159. Zakona o općem upravnom postupku ("Narodne novine", br. 47/2009), po zahtjevu koji je podnio Miroslav Habianec, dipl.ing.građ., Zagreb, VLADIMIRA FILAKOVCA 5, izdaje

POTVRDU

1. Uvidom u službenu evidenciju koju vodi Hrvatska komora inženjera građevinarstva razvidno je da je Miroslav Habianec, dipl.ing.građ., upisan u Imenik ovlaštenih inženjera građevinarstva, s danom upisa **12.12.2002.** godine, pod rednim brojem **3227** te je stekao pravo na uporabu strukovnog naziva "**ovlašteni inženjer građevinarstva**", zaposlen u: **TRAFFICON d.o.o., Zagreb.**
2. Uvidom u službenu evidenciju Hrvatske komore inženjera građevinarstva utvrđeno je da imenovani nije stegovno kažnjavan, da mu nije izrečena mjera zabrane obavljanja poslova i da protiv njega trenutno nije pokrenut stegovni postupak.
3. Ova potvrda se može koristiti samo u svrhu dokazivanja da je imenovani član Hrvatske komore inženjera građevinarstva u aktivnom statusu i da nije stegovno kažnjavan.





REPUBLIKA HRVATSKA

HRVATSKA KOMORA ARHITEKATA I INŽENJERA U GRADITELJSTVU

Klasa: UP/I-360-01/02-01/ 3227
Urbroj: 314-01-02-1
Zagreb, 12. prosinca 2002.

Na temelju članka 24. i članka 26. stavka 2. Zakona o Hrvatskoj komori arhitekata i inženjera u graditeljstvu ("Narodne novine", br. 47/98), Statuta Hrvatske komore arhitekata i inženjera u graditeljstvu ("Narodne novine", br. 40/99 i 112/99) i Pravilnika o upisima u strukovne razrede Hrvatske komore arhitekata i inženjera u graditeljstvu, a na temelju Odluke Odbora za upis u Imenik ovlaštenih inženjera građevinarstva od 12.12.2002. godine, koji je rješavao po Zahtjevu za upis koji je podnio **HABIANEC MIROSLAV**, dipl.ing.građ., ZAGREB, **PETROVA 98**, predsjednik Hrvatske komore arhitekata i inženjera u graditeljstvu donosi

RJEŠENJE

1. U **Imenik ovlaštenih inženjera građevinarstva** upisuje se **HABIANEC MIROSLAV**, (JMBG 0111963330096), dipl.ing.građ., ZAGREB, pod rednim brojem **3227**, s danom upisa **12.12.2002.** godine.
2. Upisom u **Imenik ovlaštenih inženjera građevinarstva**, **HABIANEC MIROSLAV**, dipl.ing.građ., stječe pravo na uporabu strukovnog naziva "**ovlašteni inženjer građevinarstva**" i pravo na obavljanje poslova temeljem članka 25. Zakona o Hrvatskoj komori arhitekata i inženjera u graditeljstvu, a u svezi s člankom 4. stavkom 1. Statuta Hrvatske komore arhitekata i inženjera u graditeljstvu, te ostala prava i dužnosti sukladno posebnim propisima.
3. Ovlašteni inženjer građevinarstva stječe pravo na "**inženjersku iskaznicu**" i "**pečat**".
4. Ovlašteni inženjer građevinarstva poslove iz točke 2. ovoga rješenja dužan je obavljati stvarno i stalno.
5. Ovlašteni inženjer građevinarstva dužan je plaćati Hrvatskoj komori arhitekata i inženjera u graditeljstvu članarinu i ostala davanja koja utvrde tijela Komore i Razreda.

Obrazloženje

HABIANEC MIROSLAV, dipl.ing.građ., podnio je Zahtjev za upis u Imenik ovlaštenih inženjera građevinarstva.

Odbor za upise razreda inženjera građevinarstva proveo je na sjednici održanoj 12.12.2002. godine postupak u povodu dostavljenog Zahtjeva, te je temeljem članka 24. stavka 2. i članka 26. stavka 2. Zakona o Hrvatskoj komori arhitekata i inženjera u graditeljstvu ("Narodne novine", br. 47/98), a u svezi s člankom 5. stavkom 4. i člankom 20. Statuta Hrvatske komore arhitekata i inženjera u graditeljstvu ("Narodne novine", br. 40/99 i 112/99), donio Odluku o upisu imenovanog u Imenik ovlaštenih inženjera građevinarstva. Predmetna Odluka dostavljena je stručnoj službi Komore na dovršetak postupka i na potpis predsjedniku Komore.

Ovlašteni inženjer građevinarstva može obavljati poslove projektiranja i/ili stručnog nadzora u samostalnom uredu ili u projektantskom društvu, odnosno u drugoj pravnoj osobi registriranoj za poslove projektiranja i/ili stručnog nadzora.

Ovlašteni inženjer građevinarstva dužan je poslove projektiranja i/ili stručnog nadzora obavljati stvarno i stalno sukladno članku 25. stavku 2. Zakona o gradnji ("Narodne novine", br. 52/99).

Upisom u Imenik ovlaštenih inženjera građevinarstva imenovani je stekao pravo na "pečat" i "inženjersku iskaznicu" koje mu izdaje Hrvatska komora arhitekata i inženjera u graditeljstvu.

Na temelju članka 141. stavka 1. točke 1. Zakona o općem upravnom postupku ("Narodne novine", br. 53/91), predmet je riješen po skraćenom postupku.

Pouka o pravnom lijeku

Protiv ovog Rješenja žalba nije dopuštena, ali se može pokrenuti upravni spor podnošenjem tužbe Upravnom sudu Republike Hrvatske, u roku od 30 dana od primitka ovog Rješenja.



PREDSJEDNIK KOMORE

dr.sc. Bernard Franković dipl.ing.stroj.

Dostaviti:

1. MIROSLAV HABIANEC, 10000 ZAGREB, PETROVA 98
2. U Zbirku isprava Komore
3. Pismohrana Komore



**REPUBLIKA HRVATSKA
DRŽAVNA GEODETSKA UPRAVA**

KLASA: UP/I 930-03/22-02/112

URBROJ: 541-07-01/3-22-2

Zagreb, 04.08.2022.

Državna geodetska uprava, OIB: 84891127540, na temelju članka 19. stavka 6. Zakona o obavljanju geodetske djelatnosti, a u vezi sa člankom 20. stavkom 3. Zakona o obavljanju geodetske djelatnosti (»Narodne novine«, br. 25/18) i članka 23. Zakona o općem upravnom postupku (»Narodne novine«, br. 47/09 i 110/21), temeljem zahtjeva trgovačkog društva TRAFFICON društvo s ograničenom odgovornošću za projektiranje cesta, Zagreb, Selska cesta 50, OIB: 30364993041, u postupku izdavanja suglasnosti, donosi

RJEŠENJE

1. Trgovačkom društvu TRAFFICON društvo s ograničenom odgovornošću za projektiranje cesta, Zagreb, Selska cesta 50, OIB: 30364993041

izdaje se suglasnost

za obavljanje stručnih geodetskih poslova iz članka 5. stavaka 2. i 3. Zakona o obavljanju geodetske djelatnosti i to za: **stručne geodetske poslove za potrebe državne izmjere i stručne geodetske poslove za potrebe osnivanja katastra nekretnina.**

2. Utvrđuje se da trgovačko društvo TRAFFICON društvo s ograničenom odgovornošću za projektiranje cesta, Zagreb, Selska cesta 50, ispunjava uvjete za izdavanje suglasnosti iz točke 1. ovoga rješenja propisane člankom 19. stavkom 5. Zakona o obavljanju geodetske djelatnosti.

3. Danom donošenja ovoga rješenja prestaje važiti rješenje Državne geodetske uprave KLASA: UP/I 930-03/21-02/136, URBROJ: 541-07-01/3-21-2 od dana 19.10.2021. godine.

4. Podaci o izdanoj suglasnosti i dokazi o ispunjavanju uvjeta za izdavanje suglasnosti iz točke 1. ovoga rješenja upisati će se u evidenciju suglasnosti koju vodi Državna geodetska uprava.

Obrazloženje

Trgovačko društvo TRAFFICON društvo s ograničenom odgovornošću za projektiranje Zagreb, Selska cesta 50, OIB: 30364993041, kojemu je temeljem rješenja KLASA: UP/I 930-03/21-02/136, URBROJ: 541-07-01/3-21-2 od dana 19.10.2021. godine, izdana suglasnost za obavljanje stručnih geodetskih poslova iz članka 19. stavka 5. Zakona o obavljanju geodetske djelatnosti (»Narodne novine«, br. 25/18), je sukladno članku 20. stavku 3. Zakona o obavljanju geodetske djelatnosti, obavijestilo ovu upravu, dana 04.08.2022. godine, o promjeni koja utječe na izdanu suglasnost, a odnosi se na propisane uvjete iz članka 19. stavka 5. podstavka 2. Zakona o obavljanju geodetske djelatnosti te dostavilo dokaze o promjeni sukladno članku 6. stavku 7. Pravilnika o izdavanju suglasnosti za obavljanje stručnih geodetskih poslova (»Narodne novine«, br. 54/18).

Člankom 20. stavkom 3. Zakona o obavljanju geodetske djelatnosti, propisano je da su zajednički geodetski ured i pravna osoba koji imaju suglasnost iz članka 19. stavka 5. Zakona o obavljanju geodetske djelatnosti, dužni jednom godišnje, do 1. ožujka tekuće godine za prethodnu kalendarsku godinu, Državnoj geodetskoj upravi dostaviti i dokaze da se uvjeti na temelju kojih su dobili suglasnost nisu izmijenili te su dužni Državnu geodetsku upravu obavijestiti o svakoj promjeni koja utječe na izdanu suglasnost, najkasnije u roku od osam dana od dana nastale promjene.

Člankom 6. stavkom 7. Pravilnika o izdavanju suglasnosti za obavljanje stručnih geodetskih poslova, propisana je dokumentacija kojom zajednički geodetski ured odnosno pravna osoba kojima je izdana suglasnost iz članka 2. stavka 2. Pravilnika o izdavanju suglasnosti za obavljanje stručnih geodetskih poslova, obavještava o svakoj promjeni koja utječe na izdanu suglasnost, u smislu članka 20. stavka 3. Zakona o obavljanju geodetske djelatnosti.

Podaci o izdanoj suglasnosti trgovačkom društvu TRAFFICON društvo s ograničenom odgovornošću za projektiranje cesta, Zagreb, Selska cesta 50 i dokazi o ispunjavanju uvjeta za izdavanje suglasnosti propisani člankom 19. stavkom 5. Zakona o obavljanju geodetske djelatnosti, upisani su u evidenciju suglasnosti koju vodi Državna geodetska uprava.

U provedenom postupku utvrđeno je da je trgovačkom društvu TRAFFICON društvo s ograničenom odgovornošću za projektiranje cesta, Zagreb, Selska cesta 50, temeljem rješenja KLASA: UP/I 930-03/21-02/136, URBROJ: 541-07-01/3-21-2 od dana 19.10.2021. godine, izdana suglasnost za obavljanje stručnih geodetskih poslova iz članka 5. stavaka 2. i 3. Zakona o obavljanju geodetske djelatnosti.

Iz dostavljene dokumentacije o promjeni koja utječe na izdanu suglasnost, utvrđeno je:

1. da je trgovačko društvo TRAFFICON društvo s ograničenom odgovornošću za projektiranje cesta, Zagreb, Selska cesta 50, registrirano za obavljanje geodetske djelatnosti

2. da je u trgovačkom društvu TRAFFICON društvo s ograničenom odgovornošću za projektiranje cesta, Zagreb, Selska cesta 50, osigurano da stručne geodetske poslove iz članka 5. stavaka 2. i 3. Zakona o obavljanju geodetske djelatnosti, obavljaju ovlaštene inženjeri geodezije koji ispunjavaju uvjete iz članka 19. stavka 2. podstavaka 1., 3. i 4. Zakona o obavljanju geodetske djelatnosti i to:

- Marko Zrakić, dipl.ing.geod., OIB: 14753199242
- Zorana Stanković, mag.ing.geod. et geoinf., OIB: 31802662030
- Bojan Mihajlović, dipl.ing.geod., OIB: 03617127027
- Hrvoje Karin, mag.ing.geod. et geoinf., OIB: 60234864750

i geodetski stručnjaci koji stručne geodetske poslove obavljaju najmanje u statusu stručnog suradnika ili suradnika s položenim ili priznatim stručnim ispitom i to:

- ovlaštene inženjer geodezije Marija Kos, mag.ing.geod. et geoinf., OIB: 16909599499
- ovlaštene inženjer geodezije Robert Zrnc, dipl.ing.geod., OIB: 12153943109.

Uvidom u evidenciju suglasnosti koju Državna geodetska uprava vodi za trgovačko društvo TRAFFICON društvo s ograničenom odgovornošću za projektiranje cesta, Zagreb, Selska cesta 50, pod brojem 1461 i dostavljenu dokumentaciju sukladno članku 6. stavku 7. Pravilnika o izdavanju suglasnosti za obavljanje stručnih geodetskih poslova, utvrđeno je da su ispunjeni svi uvjeti propisani člankom 19. stavkom 5. Zakona o obavljanju geodetske djelatnosti, za izdavanje suglasnosti za obavljanje stručnih geodetskih poslova iz članka 5. stavaka 2. i 3. Zakona o obavljanju geodetske djelatnosti.

S obzirom da je u ovome postupku utvrđena promjena koja utječe na izdanu suglasnost te je utvrđeno ispunjenje svih uvjeta za izdavanje suglasnosti propisanih člankom 19. stavkom 5. Zakona o obavljanju geodetske djelatnosti, Državna geodetska uprava ovim rješenjem izdaje suglasnost za obavljanje stručnih geodetskih poslova iz članka 5. stavaka 2. i 3. Zakona o obavljanju geodetske djelatnosti te danom donošenja ovoga rješenja prestaje važiti rješenje Državne geodetske uprave, KLASA: UP/I 930-03/21-02/136, URBROJ: 541-07-01/3-21-2 od dana 19.10.2021. godine.

Sukladno članku 37. stavku 3. Zakona o obavljanju geodetske djelatnosti i članku 6. stavku 3. Pravilnika o izdavanju suglasnosti za obavljanje stručnih geodetskih poslova, podaci o izdanoj suglasnosti i dokazi o ispunjavanju uvjeta za izdavanje suglasnosti iz točke 1. ovoga rješenja, upisati će se u evidenciju suglasnosti koju vodi Državna geodetska uprava.

Temeljem navedenog i utvrđenog činjeničnog stanja odlučeno je kao u izreci ovoga rješenja.

Pouka o pravnom lijeku:

Protiv ovoga rješenja žalba nije dopuštena, ali se može pokrenuti upravni spor podnošenjem tužbe nadležnom upravnom sudu, u roku od 30 dana od primitka ovoga rješenja.

NAČELNICA SEKTORA

Katarina Fidermuc Rončević, dipl.iur.

Dostaviti:

1. TRAFFICON DRUŠTVO S OGRANIČENOM ODGOVORNOŠĆU ZA PROJEKTIRANJE
CESTA, SELSKA CESTA 50, 10000 ZAGREB, HRVATSKA
2. Hrvatska komora ovlaštenih inženjera geodezije, Ulica grada Vukovara 271/II, 10000 Zagreb
3. Evidencija suglasnosti
4. Pismohrana



Naziv izdavatelja dokumenta

Zajednički
Informacijski sustav

Naziv izdavatelja certifikata

Fina RDC-TDU 2015, Financijska agencija, HR

Vrijeme izdavanja dokumenta

04.08.2022 14:34

Serijski broj certifikata

42090802365733105947425821090326737549

Kontrolni broj

Z14103809567ad581

Algoritam potpisa

RSA

Skeniranjem QR koda navedenog na ovom elektroničkom zapisu možete provjeriti točnost podataka. Isto možete učiniti i na internet adresi <https://oss.uredjenazemlja.hr/public/preuzmiDokument> unosom kontrolnog broja. U oba slučaja sustav će prikazati izvornik ovog dokumenta. U slučaju da je ovaj dokument identičan prikazanom izvorniku u digitalnom obliku, Državna geodetska uprava potvrđuje točnost dokumenta i stanje podataka u trenutku izrade isprave.

Napomene


HRVATSKA KOMORA OVLAŠTENIH
INŽENJERA GEODEZIJE

KLASA: 034-01/23-05/505
URBROJ: 507-02-23-1
Zagreb, 20. rujna 2023.

Hrvatska komora ovlaštenih inženjera geodezije na temelju članka 159. Zakona o općem upravnom postupku ("Narodne novine", br. 47/09), po zahtjevu koji je podnio **Marko Zrakić, dipl.ing.geod.**, Zagreb-Susedgrad, Poljski put 31, izdaje

POTVRDU

1. Uvidom u službenu evidenciju koju vodi Hrvatska komora ovlaštenih inženjera geodezije utvrđeno je da je **Marko Zrakić, dipl.ing.geod.**, OIB 14753199242, Zagreb-Susedgrad, upisan u Imenik ovlaštenih inženjera geodezije, s danom upisa **02.12.1999.** godine, pod upisnim brojem **378**, te je stekao pravo na uporabu strukovnog naziva "**ovlašteni inženjer geodezije**", zaposlen u **TRAFFICON d.o.o., Zagreb.**
2. **Marko Zrakić, dipl.ing.geod.**, upisan u Imenik ovlaštenih inženjera geodezije, pod upisnim brojem **378** nije u statusu mirovanja članstva u Hrvatskoj komori ovlaštenih inženjera geodezije.
3. **Marko Zrakić, dipl.ing.geod.**, upisan u Imenik ovlaštenih inženjera geodezije, pod upisnim brojem **378** nema izrečenu stegovnu mjeru zabrane obavljanja stručnih geodetskih poslova.
4. Ova potvrda se može koristiti samo u svrhu dokazivanja da je imenovani aktivni član Hrvatske komore ovlaštenih inženjera geodezije.

 REPUBLIKA HRVATSKA HRVATSKA KOMORA OVLAŠTENIH INŽENJERA GEODEZIJE	Vrijeme izdavanja:	20.09.2023. 09:33:06
	Izdavatelj certifikata:	CN=HRVATSKA KOMORA OVLAŠTENIH INŽENJERA GEODEZIJE, L=ZAGREB, OID.2.5.4.97=VATHR-10252280242, O=HKOIG., C=HR
	Serijski broj:	10252280242.1.37
	Algoritam potpisa:	SHA256withRSA
	Broj zapisa:	2023-548
	Kontrolni broj:	438-703-364
Elektronički pečat:	MIIBIjANBgkqhkiG9w0BAQEFAAOCAQ8AMIIBCgKCAQEA4HnQPNSUG6yCgipkDhMEUc4q8cukqzPw5wr15JUurbH56zXInbNz2JNvWIrEu7iDkaQR9r29iotpNE7ooa79VemHHSyUvUa1dzeeZGBtiI1g/AjhSZNP1Q+QRsE+FGIT4cYB2USt0kunRr2+7YxgAaDMrJYOjPWdLDIgbEvao4fCOom/UErfkWNuukdB07KbDw0uJ0c93/DtXZEtU91kwSeLWutXF21wiU+E8dHEX62HjA+0JfNTh8XZj8uYWYX/Ifi5lq4kNkCleLdCyEtKbHOz1KL8oRfOs2/b/uoTOHVZavG2ofiUyc59QZQH9ch1eQSkPiiHRihi1XjO6ffawIDAQAB	
Informacije za provjeru dokumenta:	Elektronički zapisi se čuvaju najviše 3 mjeseca od trenutka generiranja te se u tom roku može izvršiti provjera elektroničkog zapisa uvidom u elektronički zapis kojem se pristupa putem broja zapisa i kontrolnog broja otisnutog u kontrolnom dijelu elektroničkog zapisa, putem Internet adrese https://egradani.hkoig.hr/dokumenti-provjera .	

REPUBLIKA HRVATSKA
MINISTARSTVO RADA I MIROVINSKOGA SUSTAVA
Ispitno povjerenstvo

KLASA: UP/I-133-02/12-04/119

URBROJ: 524-03-01-01/3-12-5

U Zagrebu, 29. studenoga 2012.

Na temelju članka 19. Pravilnika o uvjetima i stručnim znanjima za imenovanje koordinatora za zaštitu na radu te polaganju stručnog ispita (»Narodne novine«, br. 101/09. i 40/10.), Ministarstvo rada i mirovinskoga sustava izdaje

UVJERENJE
o položenom stručnom ispitu za koordinatora za zaštitu na radu

Miroslav Habianec, 97331693513

(ime i prezime kandidata, OIB)

dana 27. studenoga 2012., pred Ispitnim povjerenstvom je položio-la

stručni ispit za koordinatora za zaštitu na radu u fazi
izrade projekta

(izrada projekta, izvođenja radova)

Ovo uvjerenje je oslobođeno od plaćanja upravne pristojbe temeljem članka 7. stavka 1. točke 14. Zakona o upravnim pristojbama (»Narodne novine«, br. 8/96, 77/96, 95/97, 131/97, 68/98, 66/99, 145/99, 30/00, 116/00, 163/03, 17/04, 110/04, 141/04, 150/05, 153/05, 129/06, 117/07, 25/08, 60/08, 20/10, 69/10 i 126/11).


Evidencijski broj uvjerenja
455



Predsjednik Ispitnog povjerenstva
Zdravko Franić

(Signature of Zdravko Franić)



Investitor	 HRVATSKE AUTOCESTE d.o.o. 10000 ZAGREB, Širolina 4
Građevina	SANACIJA OŠTEĆENIH SLIVNIKA NA AC A7, od stac km 10+000 do stac km 11+000, TJO Rupa
Vrsta projekta:	PROMETNI ELABORAT
Razina projekta:	I
T.D. broj:	21-613PI-20/PE-2

B. TEKSTUALNI PRILOZI

Projektant :


HRVATSKA KOMORA INŽENJERA GRAĐEVINARSTVA
Miroslav Habianec
dipl. ing. građ.
Ovlašteni inženjer građevinarstva

G 3227

Miroslav Habianec, dipl.ing.građ.

Direktor :


TRAFFICON d.o.o.
za projektiranje cesta
ZAGREB, Selska cesta 50
Tel. 01/ 364-0322
Fax. 01/ 366-4983

Marko Zrakić, dipl.ing.geod.

Projektiranje, consulting,
inženjering za promet,
geodeziju i ceste

TRAFFI**C**ON

Društvo s ograničenom odgovornošću

Selska cesta 50, Zagreb
Tel: 01/364 03 22
Fax: 01/366 49 83
e-mail: trafficon@trafficon.hr

1. TEHNIČKI OPIS

1. TEHNIČKI OPIS

Prometni elaborat privremene regulacije prometa napravljen je temeljem projektnog zadatka za sanaciju oštećenih slivnika od stac. km 10+000 do stac. km 11+000 autoceste AC A7 u smjeru NP Rupa (Z.O.P.: 21-613PI, T.D.: 21-613PI-20).

Svi prometni znakovi, oznake na kolniku te oprema ceste, predviđeni ovim elaboratom, postavljaju se sukladno svim važećim zakonskim propisima i normama.

Elaboratom je predviđeno izvođenje radova u jednoj fazi, kako je prikazao u grafičkim priložima.

Predviđeno je izvođenje radova u rigolu uz zaustavni trak od stac km 10+040 do stac. km 10+790 AC A7. Prvi slivnik koji se sanira, gledano u smjeru NP Rupa nalazi se u stac. km 10+789 AC A7.

Radovi se izvode uz istovremeno kretanje vozila pretjecajnim trakom pri čemu je predviđeno zatvaranje zaustavnog i desnog prometnog traka u zoni izvođenja radova u smjeru NP Rupa, a zbog neposredne blizine traka za ubrzanje u smjeru NP Rupa Čvora Jurdani.

Sukladno Pravilniku o privremenoj regulaciji prometa i označavanju te osiguranju radova na cestama, primijenjena je tipska shema istog Pravilnika, koja je najprikladnija za lokaciju i predviđeni opseg radova. Kao najprikladnija tipska shema, obzirom na Čvor Jurdani i trak za ubrzanje u smjeru NP Rupa odabrana je shema A-46, koja je u potpunosti primijenjena u pogledu prometne opreme i signalizacije, s određenim prilagodbama koje su uvjetovane specifičnostima same lokacije izvođenja radova. Ukoliko izvođač radova smatra da zbog ograničenja manipulativnog prostora ne može postaviti potrebnu signalizaciju prema spomenutoj shemi, također može privremenu regulaciju prometa postaviti prema shemi A-42. Obje tipske sheme prikazane su u prilogu ovog tehničkog opisa.

Redoslijed i sadržaj prometnih znakova i opreme ceste postavljenih na kolniku autoceste AC A7 iz smjera Rijeke prema NP Rupa, prikazan je u grafičkim priložima 1.2.1. (statička prometna signalizacija) i 1.2.2. (prometna oprema i signalizacije privremene regulacije prometa).

Postavljanje prometne opreme i signalizacije privremene regulacije prometa na kolniku AC A7 u smjeru NP Rupa je prema shemi A-46.

Svi prometni znakovi, prometna oprema ceste te oznake na kolniku predviđene ovim elaboratom, prikazani su na situacijama privremene regulacije prometa. Količina i navedeni su u iskazu količina vertikalne signalizacije i opreme ceste. Svi prometni znakovi moraju biti novi, kako bi vidljivost i čitljivost prometnih znakova bila ujednačena te moraju biti minimalno klase II retrorefleksije ili više, ako je isto propisano Pravilnikom o prometnim znakovima, signalizaciji i opremi na cestama (NN 92/2019).

Važno je napomenuti kako je na svjetlosnim promjenjivim prometnim znakovima potrebno najaviti izvođenje radova, kako bi svi sudionici u prometu bili na vrijeme informirani o izvođenju radova na kolniku, odnosno o novim uvjetima odvijanja prometnih tokova na tom dijelu autoceste.

Prometni znakovi postavljaju se prema situacijama privremene regulacije prometa te prema detaljima postavljanja prometnih znakova. Postavljaju se na vlastite stupove - nosače promjera 60,3 mm izrađenih od Fe cijevi zaštićenih vrućim cinčanjem, s izmjeničnim poljima crvene i bijele boje tako da su polja širine po 25 cm. Prilikom postavljanja znaka potrebno je znak zarotirati za 3°-5° u odnosu na os ceste, da se izbjegne intenzivna retrorefleksija i smanji kontrast simbola znaka i pozadine koja je osvijetljena. Pričvršćenje znaka mora se izvesti tako da s prednje strane znaka nema vidljivih

tragova pričvršćenja. Elementi za pričvršćivanje moraju biti izvedeni tako da se onemogući okretanje prometnog znaka oko osi stupa.

Izvođač radova je dužan prije početka radova postaviti privremenu regulaciju prometa i primjenjivati je čitavo vrijeme trajanja radova. Također je dužan osigurati stalni nadzor, kontrolu i obnavljanje postavljene privremene regulacije prometa u tehnički ispravnom stanju kako bi se osigurali sudionici u prometu.

Također, izvođač radova dužan je zaštititi zonu radova, odnosno radnike na gradilištu od nalijetanja vozila postavljanjem fiksnih prepreka (barijera) između zone radova i zone namijenjene za kretanje vozila. Elaboratom nije specifično određeno na koji način je to potrebno napraviti, kako se nebi utjecalo na tehnologiju izvođenja radova odabranog izvođača radova, zbog veoma ograničenog prostora, no postavljanje fiksnih prepreka (barijera) je obvezujuće i nužno.

Prilikom postavljanja znaka potrebno je znak zarotirati za 3°-5° u odnosu na os ceste, da se izbjegne intenzivna retrorefleksija i smanji kontrast simbola znaka i pozadine koja je osvijetljena. Pričvršćenje znaka mora se izvesti tako da s prednje strane znaka nema vidljivih tragova pričvršćenja. Elementi za pričvršćivanje moraju biti izvedeni tako da se onemogući okretanje prometnog znaka oko osi stupa. Oznake na kolniku izvode se od samoljepljive trake širine 20 cm, kako je prikazano na grafičkim priložima.

INVESTITOR:

Hrvatske autoceste
10 000 Zagreb, Širolina 4

GRAĐEVINA:


SANACIJA OŠTEĆENIH SLIVNIKA
NA AC A7, od stac. km 10+000 do stac. km 11+000
Z.O.P. : 21-613PI
T.D. br. : 21-613PI-20/PE-2

PRIVREMENA REGULACIJA

A - 46

NAMJENA:

Privremena regulacija prometa zbog izvođenja radova na traku za uključivanje na autocestu sa čvora ili odmorišta.

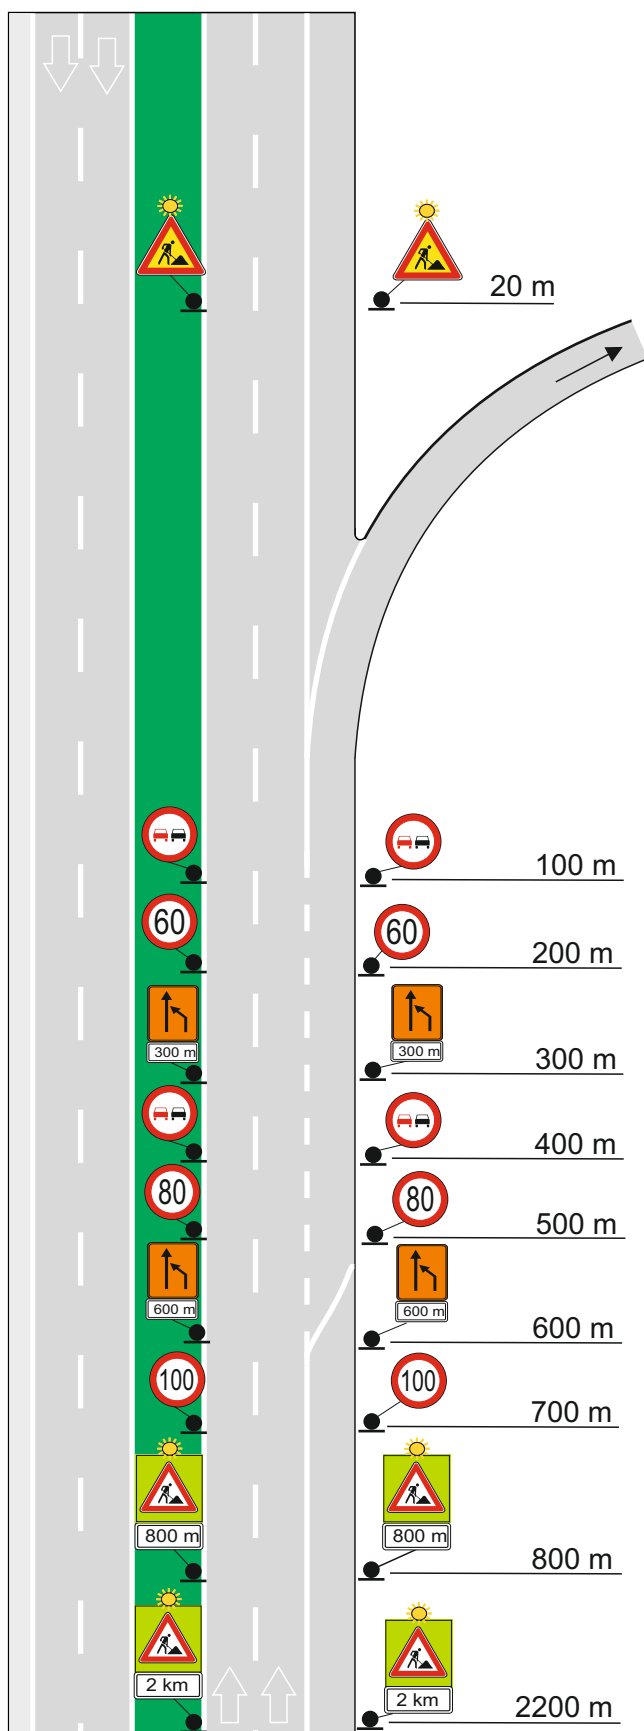


1

2


PRIMJER

PRIVREMENA REGULACIJA

A - 46

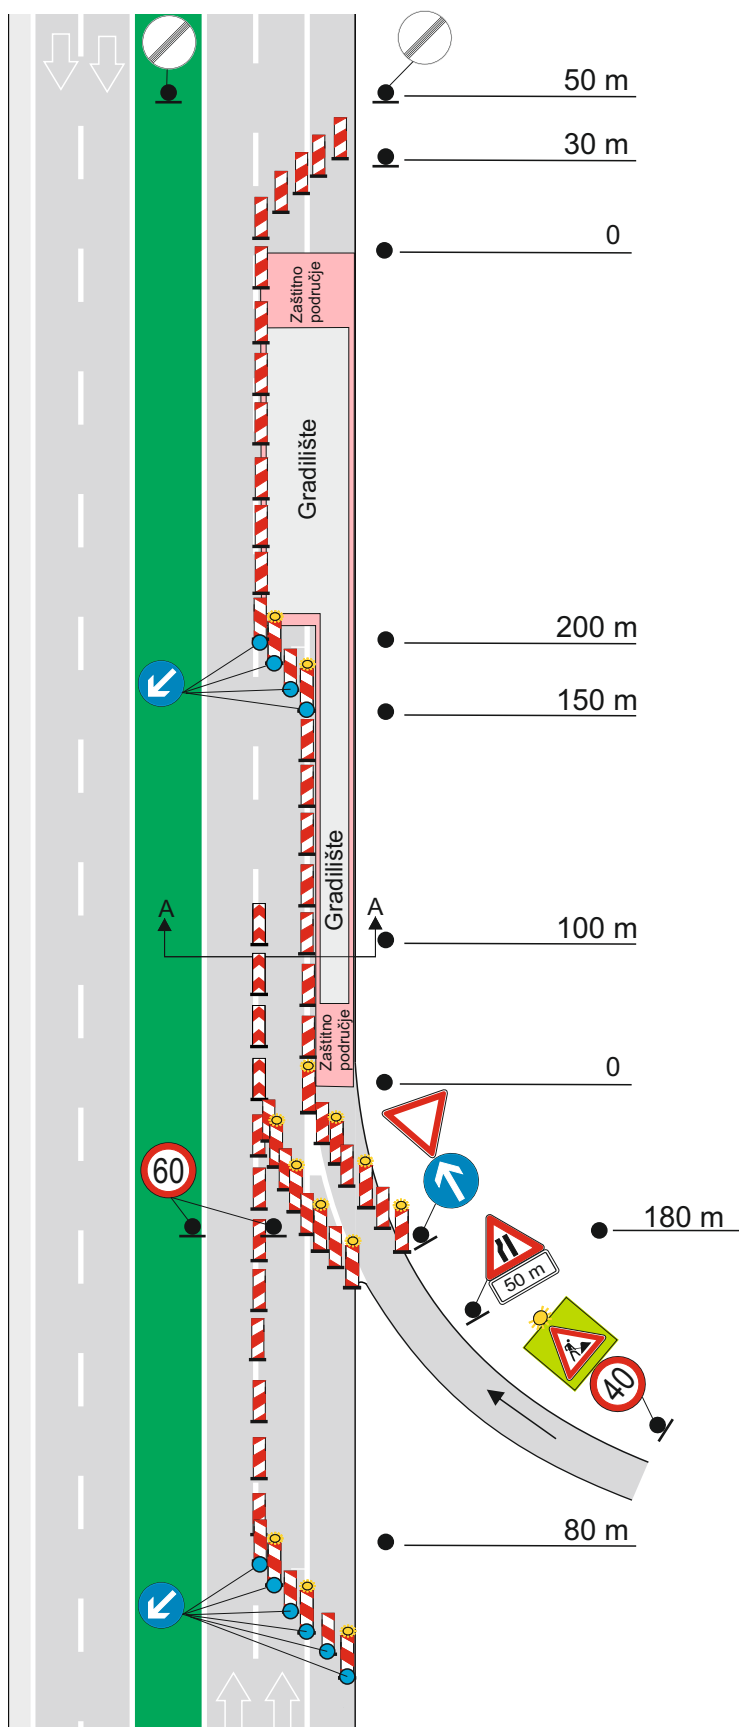

PRESJEKA-A

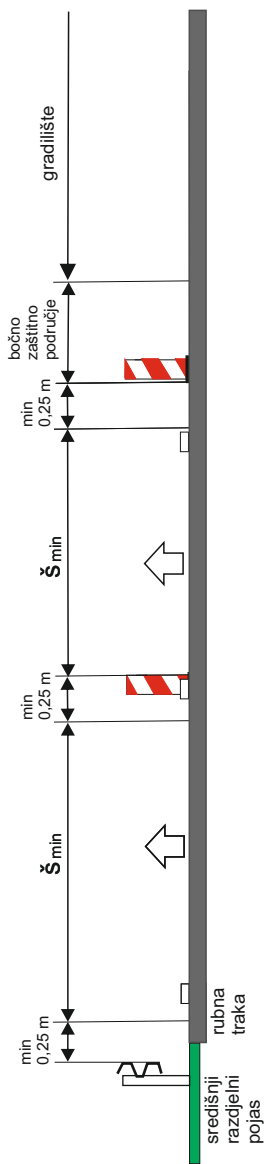

1
2


PRIMJER

PRIVREMENA REGULACIJA

A - 42

NAMJENA:

Privremena regulacija prometa na ulazu na autocestu s čvora ili odmorišta kada se radovi izvode na zaustavnoj traci.

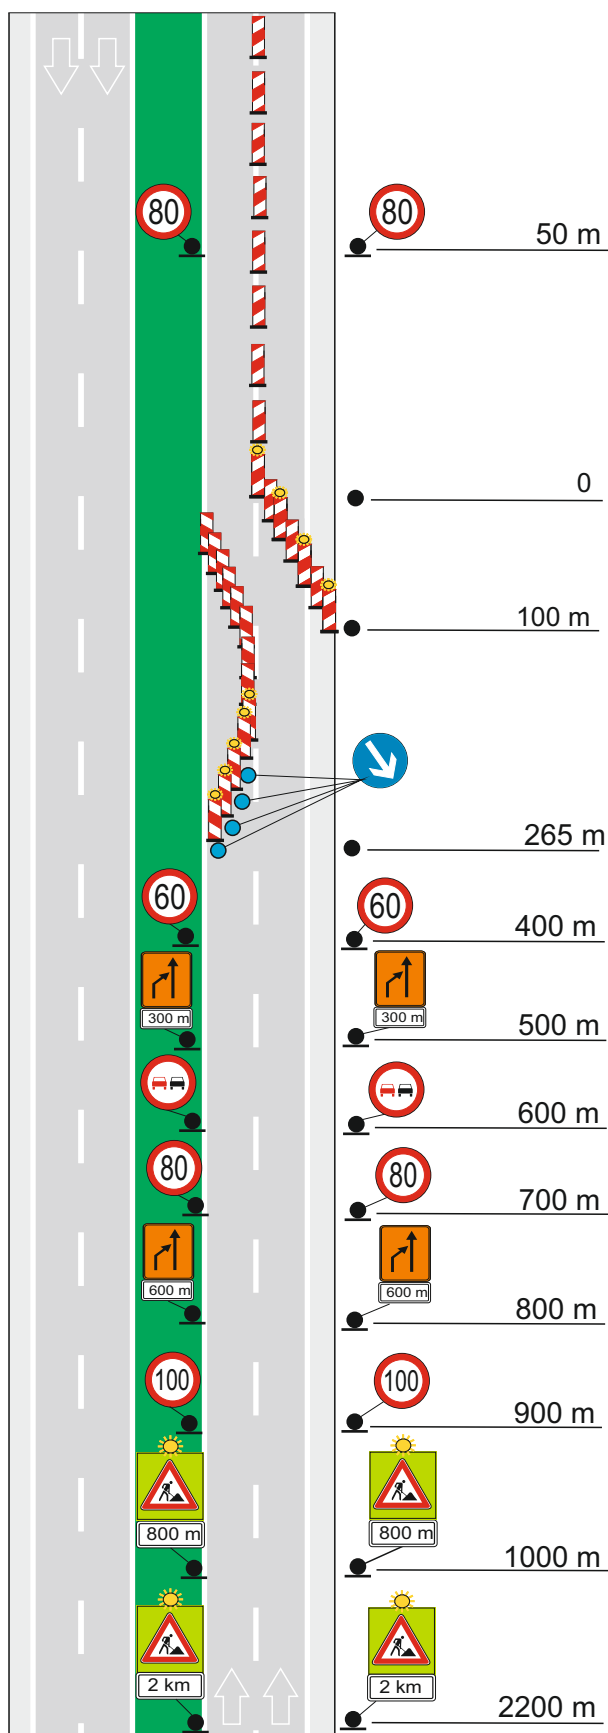



1

2

PRIMJER

PRIVREMENA REGULACIJA

A - 42

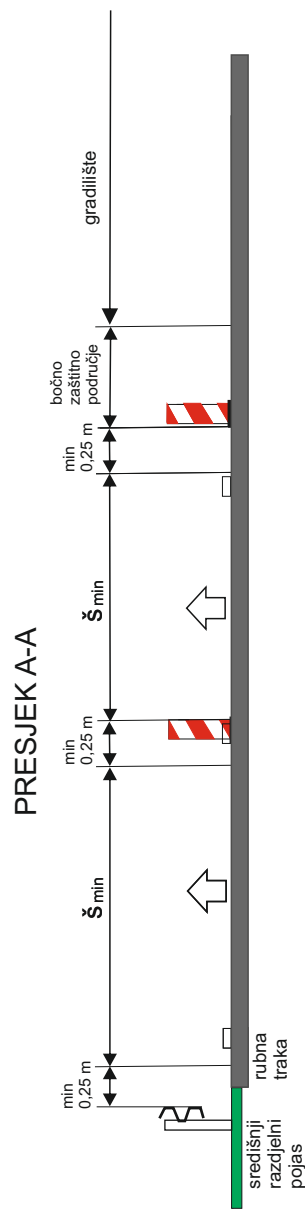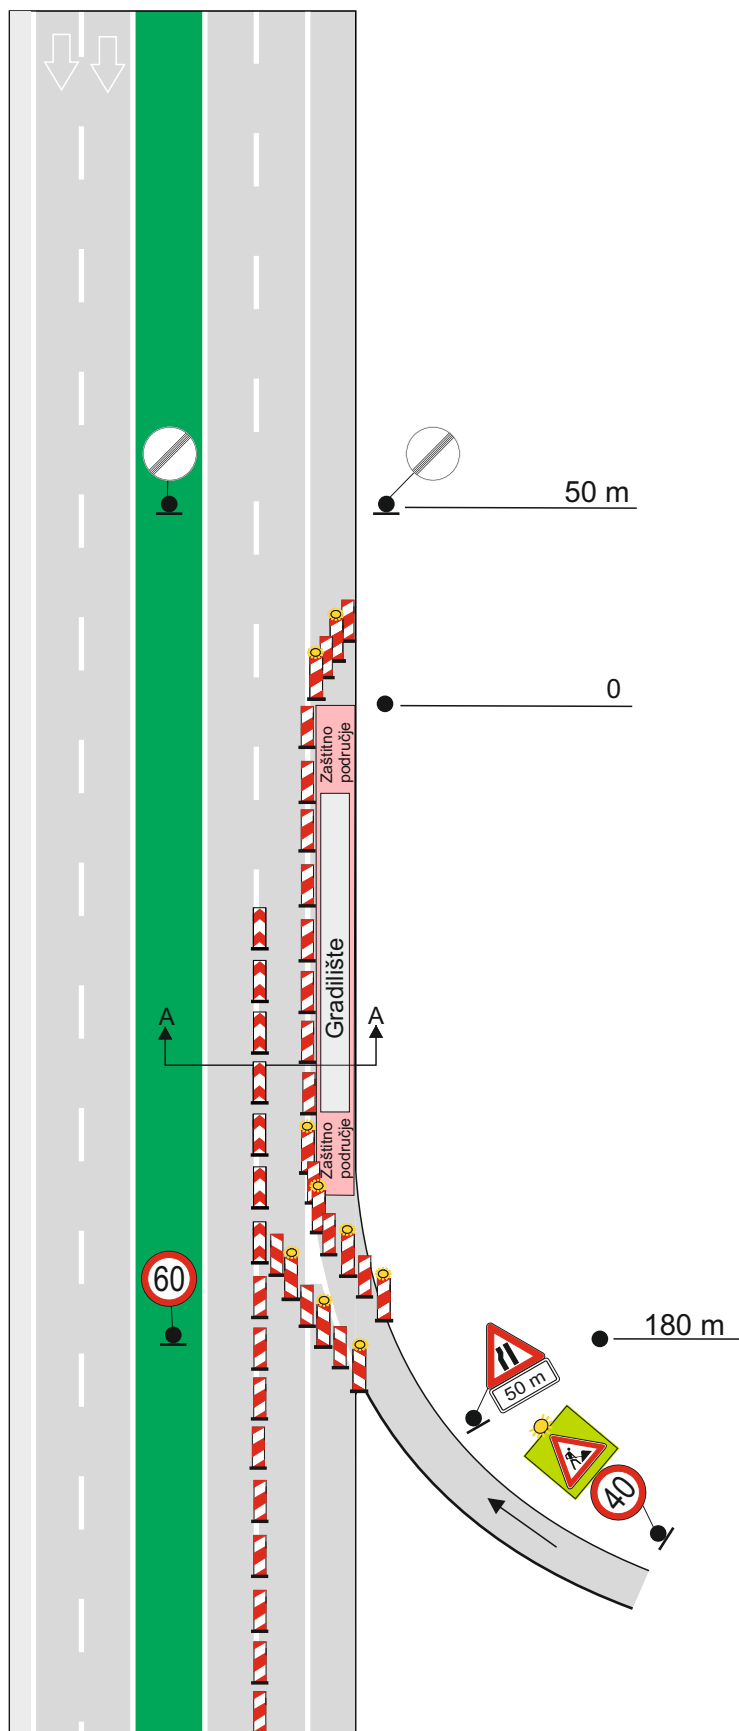

1
2

PRIMJER






Projektiranje, consulting,
inženjering za promet,
geodeziju i ceste




TRAFFI**C**ON


Društvo s ograničenom odgovornošću






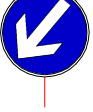
Selska cesta 50, Zagreb
Tel: 01/364 03 22
Fax: 01/366 49 83
e-mail: trafficon@trafficon.hr

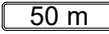


2. ISKAZ KOLIČINA

	PROMETNI ZNAK	DIMENZIJE ZNAKA	KOLIČINA kom
ZNAKOVNI OPASNOSTI	 A08-2 E01 50 m	duljina stranice trokuta 120 cm	1
	 A15 2 km	duljine stranice ploče 160 x 180 cm duljina stranice trokuta 120 cm	2
	 A15 800 m	duljine stranice ploče 160 x 180 cm duljina stranice trokuta 120 cm	2
	 A15	duljine stranice ploče 160 x 180 cm duljina stranice trokuta 120 cm	1
	 A15	duljina stranice trokuta 120 cm	2

	PROMETNI ZNAK	DIMENZIJE ZNAKA	KOLIČINA kom
ZNAKOVNI OBAVIJESTI	 C14	promjer kruga 90 cm	2
	 C88 300 m	dimenzije pravokutnika 90 x 120 cm	2
	 C88 600 m	dimenzije pravokutnika 90 x 120 cm	2

	PROMETNI ZNAK	DIMENZIJE ZNAKA	KOLIČINA kom
DOPUNSKE PLOČE	 E01 50 m	dimenzije pravokutnika 90 x 45 cm	1

	PROMETNI ZNAK	DIMENZIJE ZNAKA	KOLIČINA kom
ZNAKOVNI IZRIČITIH NAREDBI	 B30 40	promjer kruga 90 cm	1
	 B30 60	promjer kruga 90 cm	4
	 B30 80	promjer kruga 90 cm	2
	 B30 100	promjer kruga 90 cm	2
	 B31	promjer kruga 90 cm	4
	 B47-1	promjer kruga 90 cm	9


	PROMETNI ZNAK	DIMENZIJE ZNAKA	KOLIČINA kom
PROMETNA OPREMA CESTE	 K12	duljine stranice pravokutnika 30 x 100 cm	23
	 K12-1	duljine stranice pravokutnika 30 x 100 cm	125
	 G17	promjer 18 cm	20

STUPOVI ZA POSTAVLJANJE PROMETNIH ZNAKOVA
= 62,5 m
(s naizmjenično crveno bijelim poljima dužine 25 cm)
Ø 60,3 mm

NOSAČI ZA POSTAVLJANJE PROMETNIH ZNAKOVA
NA STUPOVE = 25 kom

ISKAZ KOLIČINA VERTIKALNE SIGNALIZACIJE
I OPREME PRIVREMENE REGULACIJE
PROMETA

3. PROCJENA TROŠKOVA

Investitor	 HRVATSKE AUTOCESTE d.o.o. 10000 ZAGREB, Širolina 4
Građevina	SANACIJA OŠTEĆENIH SLIVNIKA NA AC A7, od stac km 10+000 do stac km 11+000, TJO Rupa
Vrsta projekta:	PROMETNI ELABORAT
Razina projekta:	/
T.D. broj:	21-613PI-20/PE-2

C. GRAFIČKI PRILOZI

Projektant :


HRVATSKA KOMORA INŽENJERA GRAĐEVINARSTVA
Miroslav Habianec
dipl. ing. građ.
Ovlašteni inženjer građevinarstva

G 3227

Miroslav Habianec, dipl.ing.građ.

Direktor :


TRAFFICON d.o.o.
za projektiranje cesta
ZAGREB, Selska cesta 50
Tel. 01/ 364-0322
Fax. 01/ 366-4983

Marko Zrakić, dipl.ing.geod.


Projektiranje, consulting,
inženjering za promet,
geodeziju i ceste

TRAFFICON

Društvo s ograničenom odgovornošću

Selska cesta 50, Zagreb
Tel: 01/364 03 22
Fax: 01/366 49 83
e-mail: trafficon@trafficon.hr


1. SITUACIJE

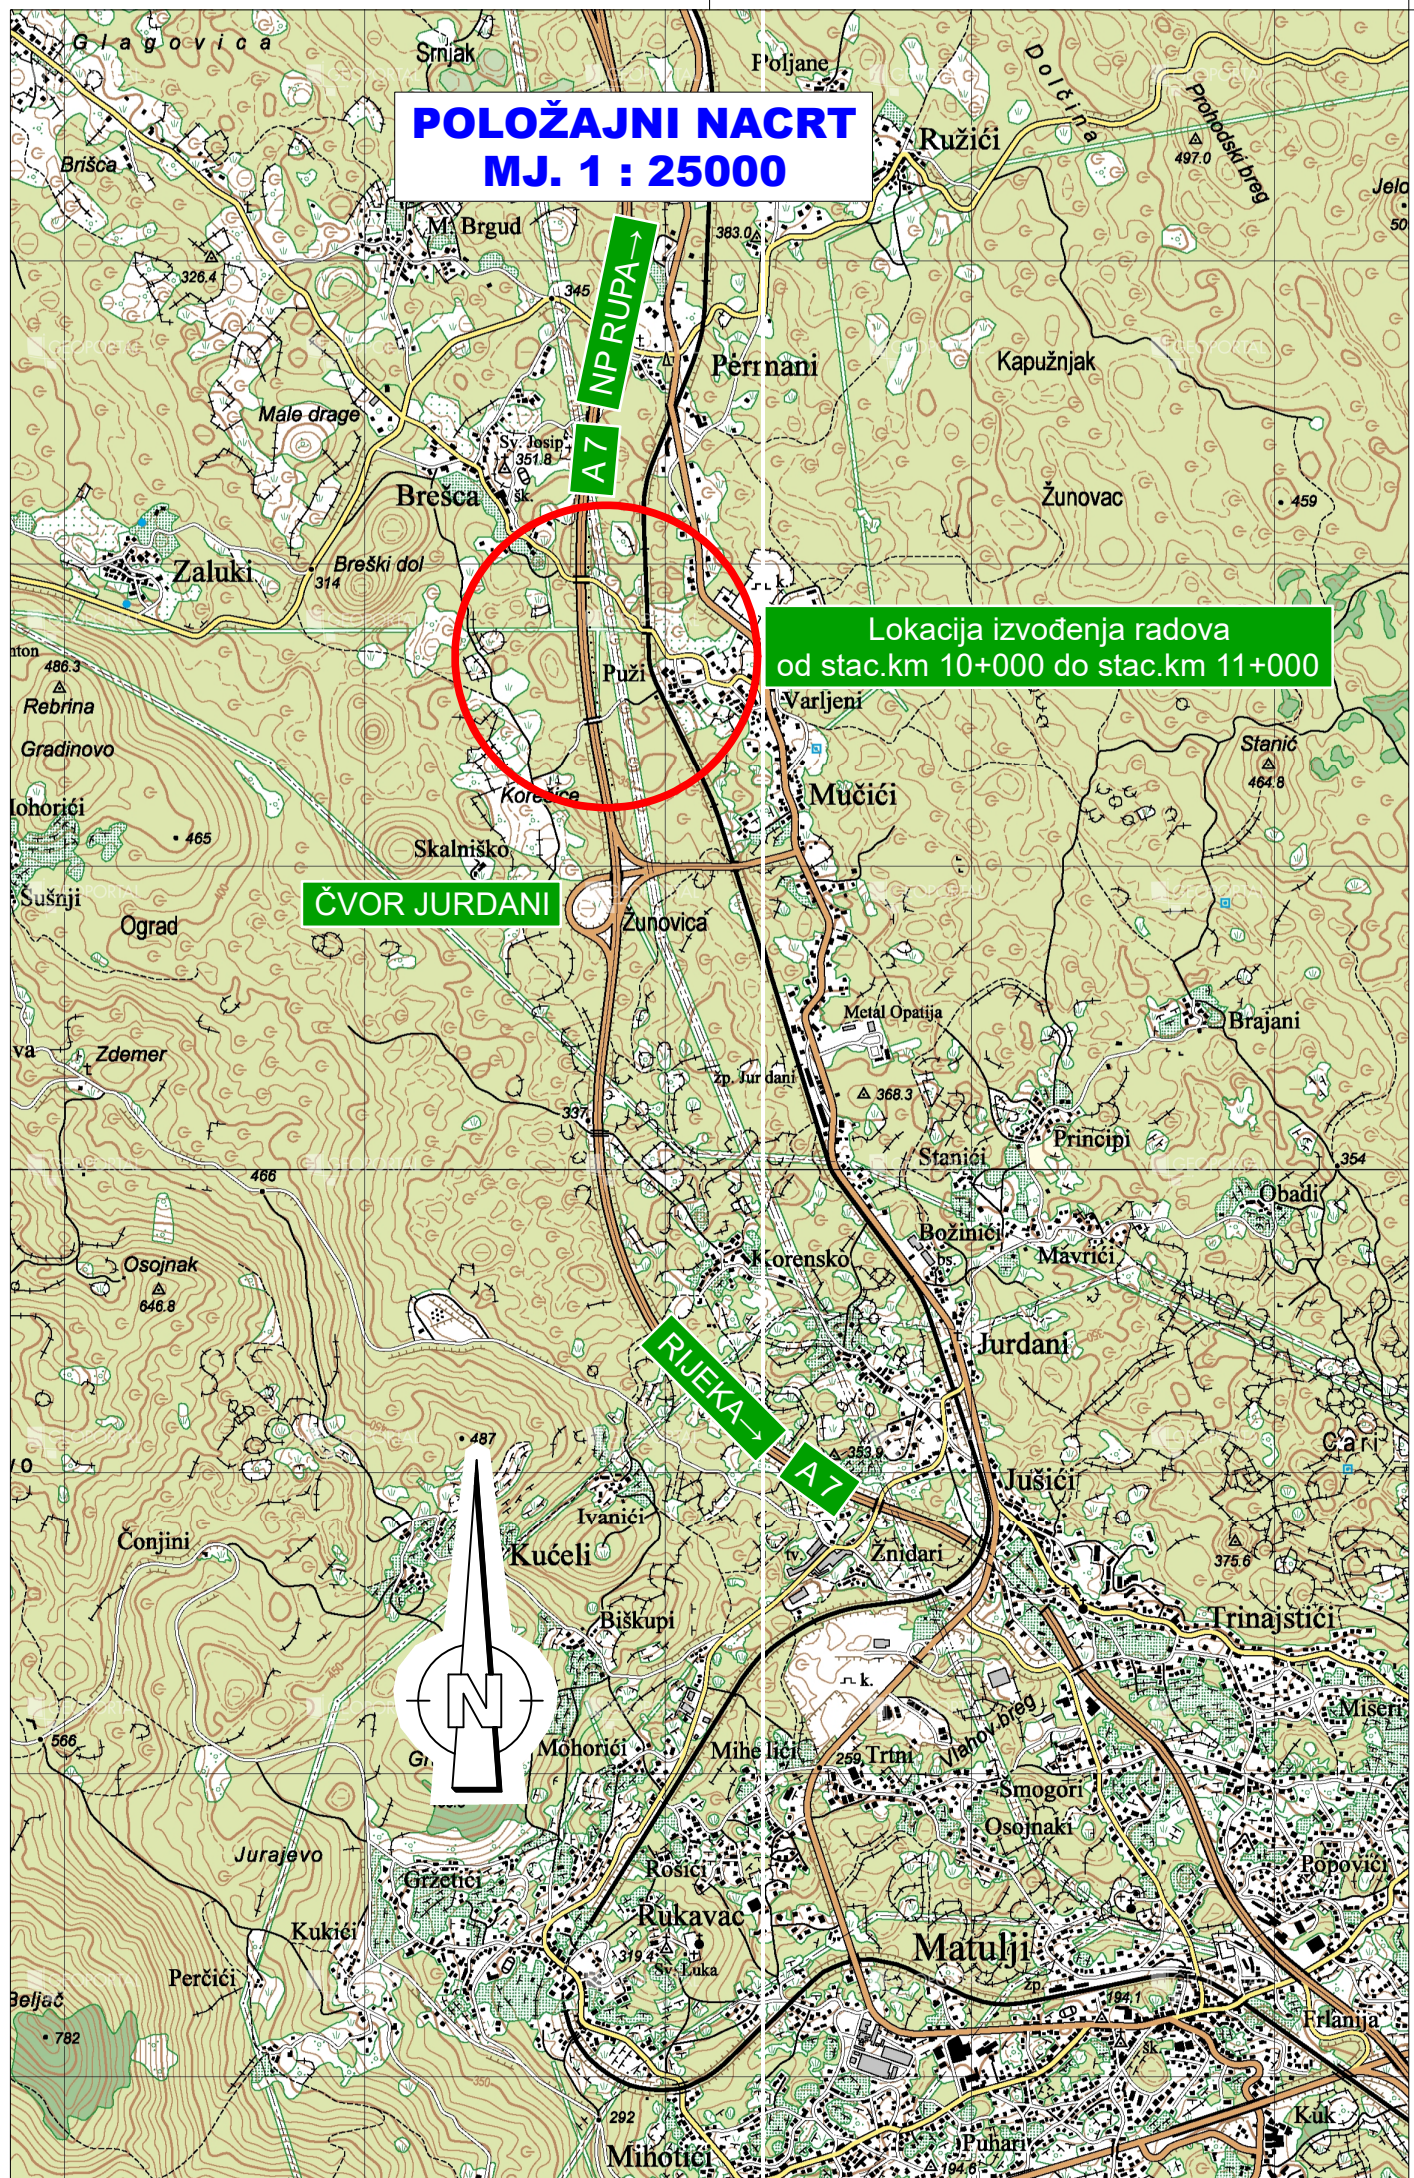

Instalacije grafički preuzete
Katastarski podaci grafički preuzeti

 Registered ISO 9001:2015		 Društvo s ograničenom odgovornošću		Selska cesta 50 10000 Zagreb telefon (01) 364 03 22 telefax (01) 366 49 83	
				e-mail trafficon@trafficon.hr internet www.trafficon.hr	
Projektiranje • consulting • inženjering za promet, geodeziju i ceste		 Zagreb			
INVESTITOR:	 HRVATSKE AUTOCESTE d.o.o. 10000 Zagreb, Širolina 4	Z.O.P.: 21-613PI	TD br.: 21-613PI-20/PE-2		
GRAĐEVINA:	SANACIJA OŠTEĆENIH SLIVNIKA NA AC A7 od stac. km 10+000 do stac. km 11+000		MAPA br.: 1 / 1		
			PRILOG br.: 1.1.		
		VRSTA PROJEKTA: PROMETNI ELABORAT			
		RAZINA OBRADE: IZVEDBENI PROJEKT			
		SADRŽAJ: POLOŽAJNI NACRT			
GLAVNI PROJEKTANT:					
PROJEKTANT:	Miroslav Habianec dipl.ing.grad. 	HRVATSKA KOMORA INŽENJERA GRAĐEVINARSTVA Miroslav Habianec dipl.ing.grad. Ovlašten inženjer građevinarstva  G 3227	MJERILO: 1 : 25000		
SURADNICI:			DATUM: siječanj, 2024.		
			DIREKTOR: MARKO ZRAKIĆ, dipl.ing.geod.		
			 TRAFFICON d.o.o. za projektiranje cesta ZAGREB, Selska cesta 50 Tel. 01/ 364-0322 Fax. 01/ 366-4983		
0613PI-20	PE-2_01-01.PLT	POL	MH	ploten: 06.02.24	List:

Koordinatni sistem GK • Sistem visina HN

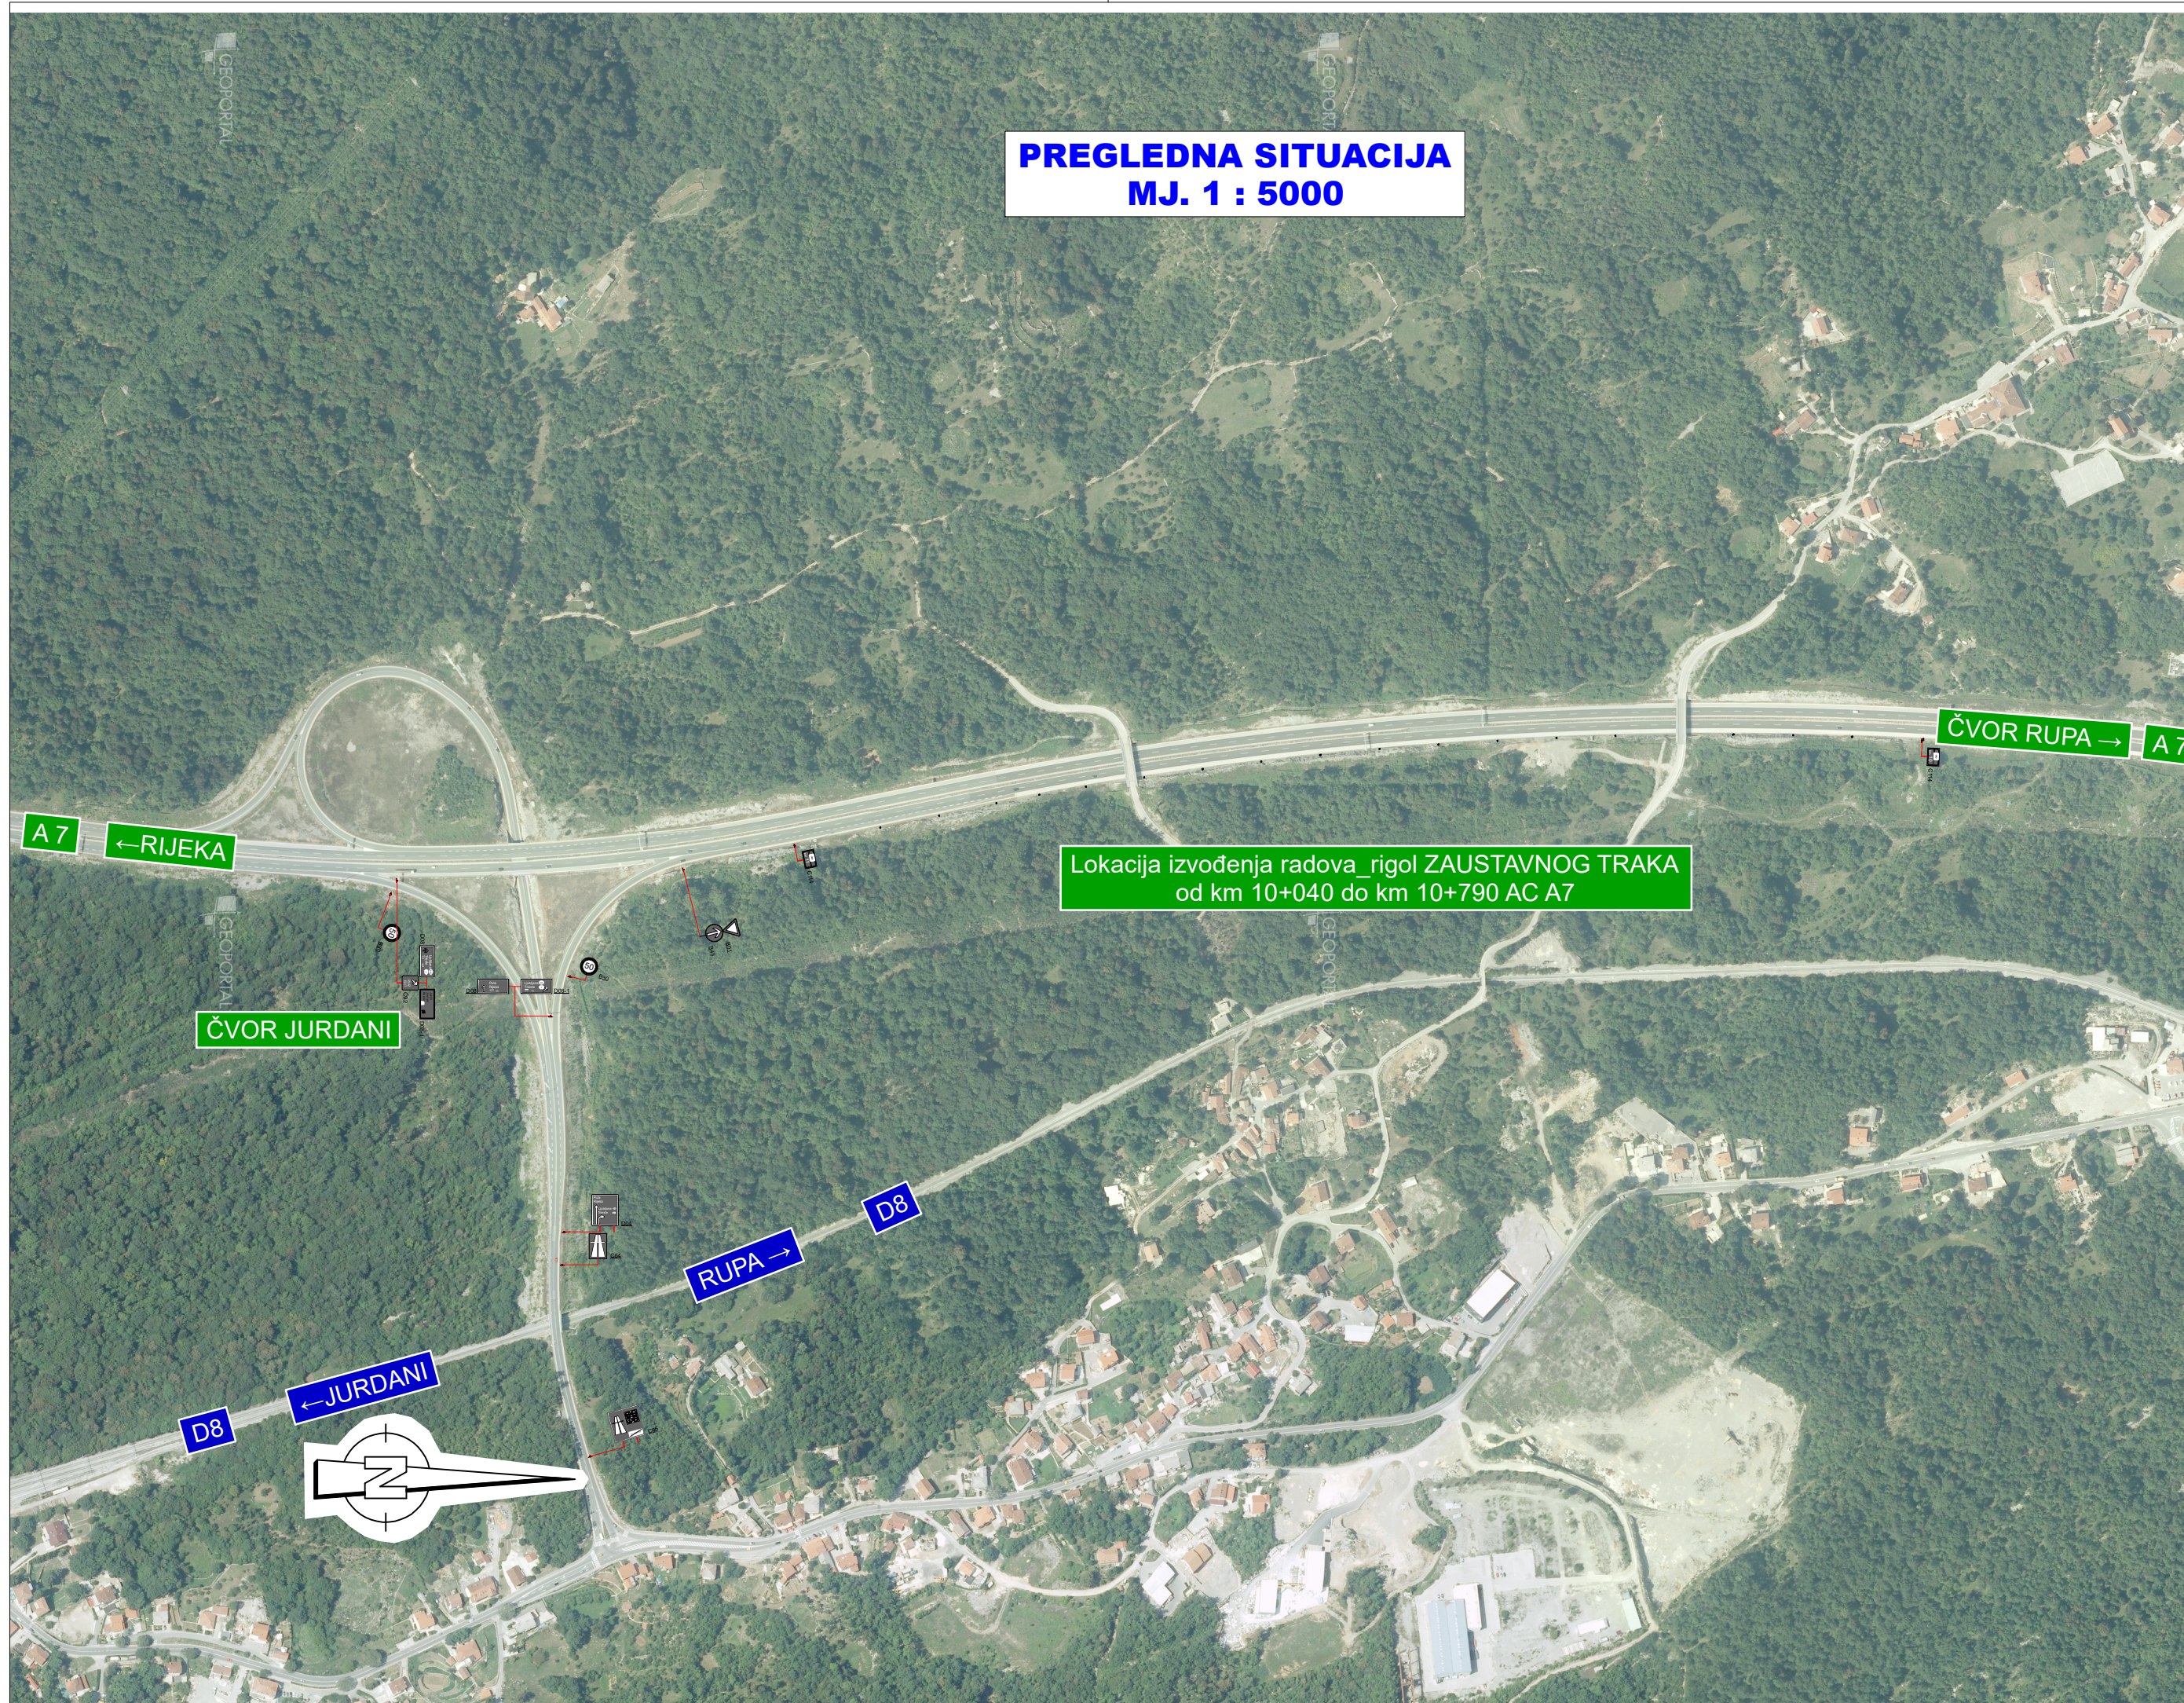

Instalacije grafički preuzete
Katastarski podaci grafički preuzeti



Registered ISO 9001:2015



Društvo s ograničenom odgovornošću


Selska cesta 50
10000 Zagreb
telefon
(01) 364 03 22
telefaks
(01) 366 49 83
e-mail
trafficon@trafficon.hr
internet
www.trafficon.hr

Projekiranje • consulting • inženjering za promet, geodeziju i ceste



Zagreb

INVESTITOR:	 HRVATSKE AUTOCESTE d.o.o. 10000 Zagreb, Širolina 4	Z.O.P.: 21-613PI	TD br.: 21-613PI-20/PE-2
GRADEVINA:	SANACIJA OŠTEĆENIH SLIVNIKA NA AC A7 od stac. km 10+000 do stac. km 11+000	MAPA br.: 1 / 1	PRILOG br.: 1.2.1.
GLAVNI PROJEKTANT:		VRSTA PROJEKTA: PROMETNI ELABORAT	
PROJEKTANT:	Miroslav Habianec dipl.ing.građ.   Miroslav Habianec dipl.ing.građ. Ovlašten inženjer građevinarstva G 3227	RAZINA OBRADE: IZVEDBENI PROJEKT	
SURADNICI:		SADRŽAJ: PREGLEDNA SITUACIJA - statička prometna signalizacija -	
		MJERILLO: 1 : 5000	DATUM: siječanj, 2024.
		DIREKTOR: MARKO ZRAKIĆ, dipl.ing.geod.  TRAFFICON d.o.o. za projektiranje cesta ZAGREB, Selska cesta 50 Tel. 01/ 364-0322 Fax. 01/ 366-4983	
		0613PI-20	PE-2_01-02-01.PLT PRE_manja MH ploten: 06.02.24 List: 

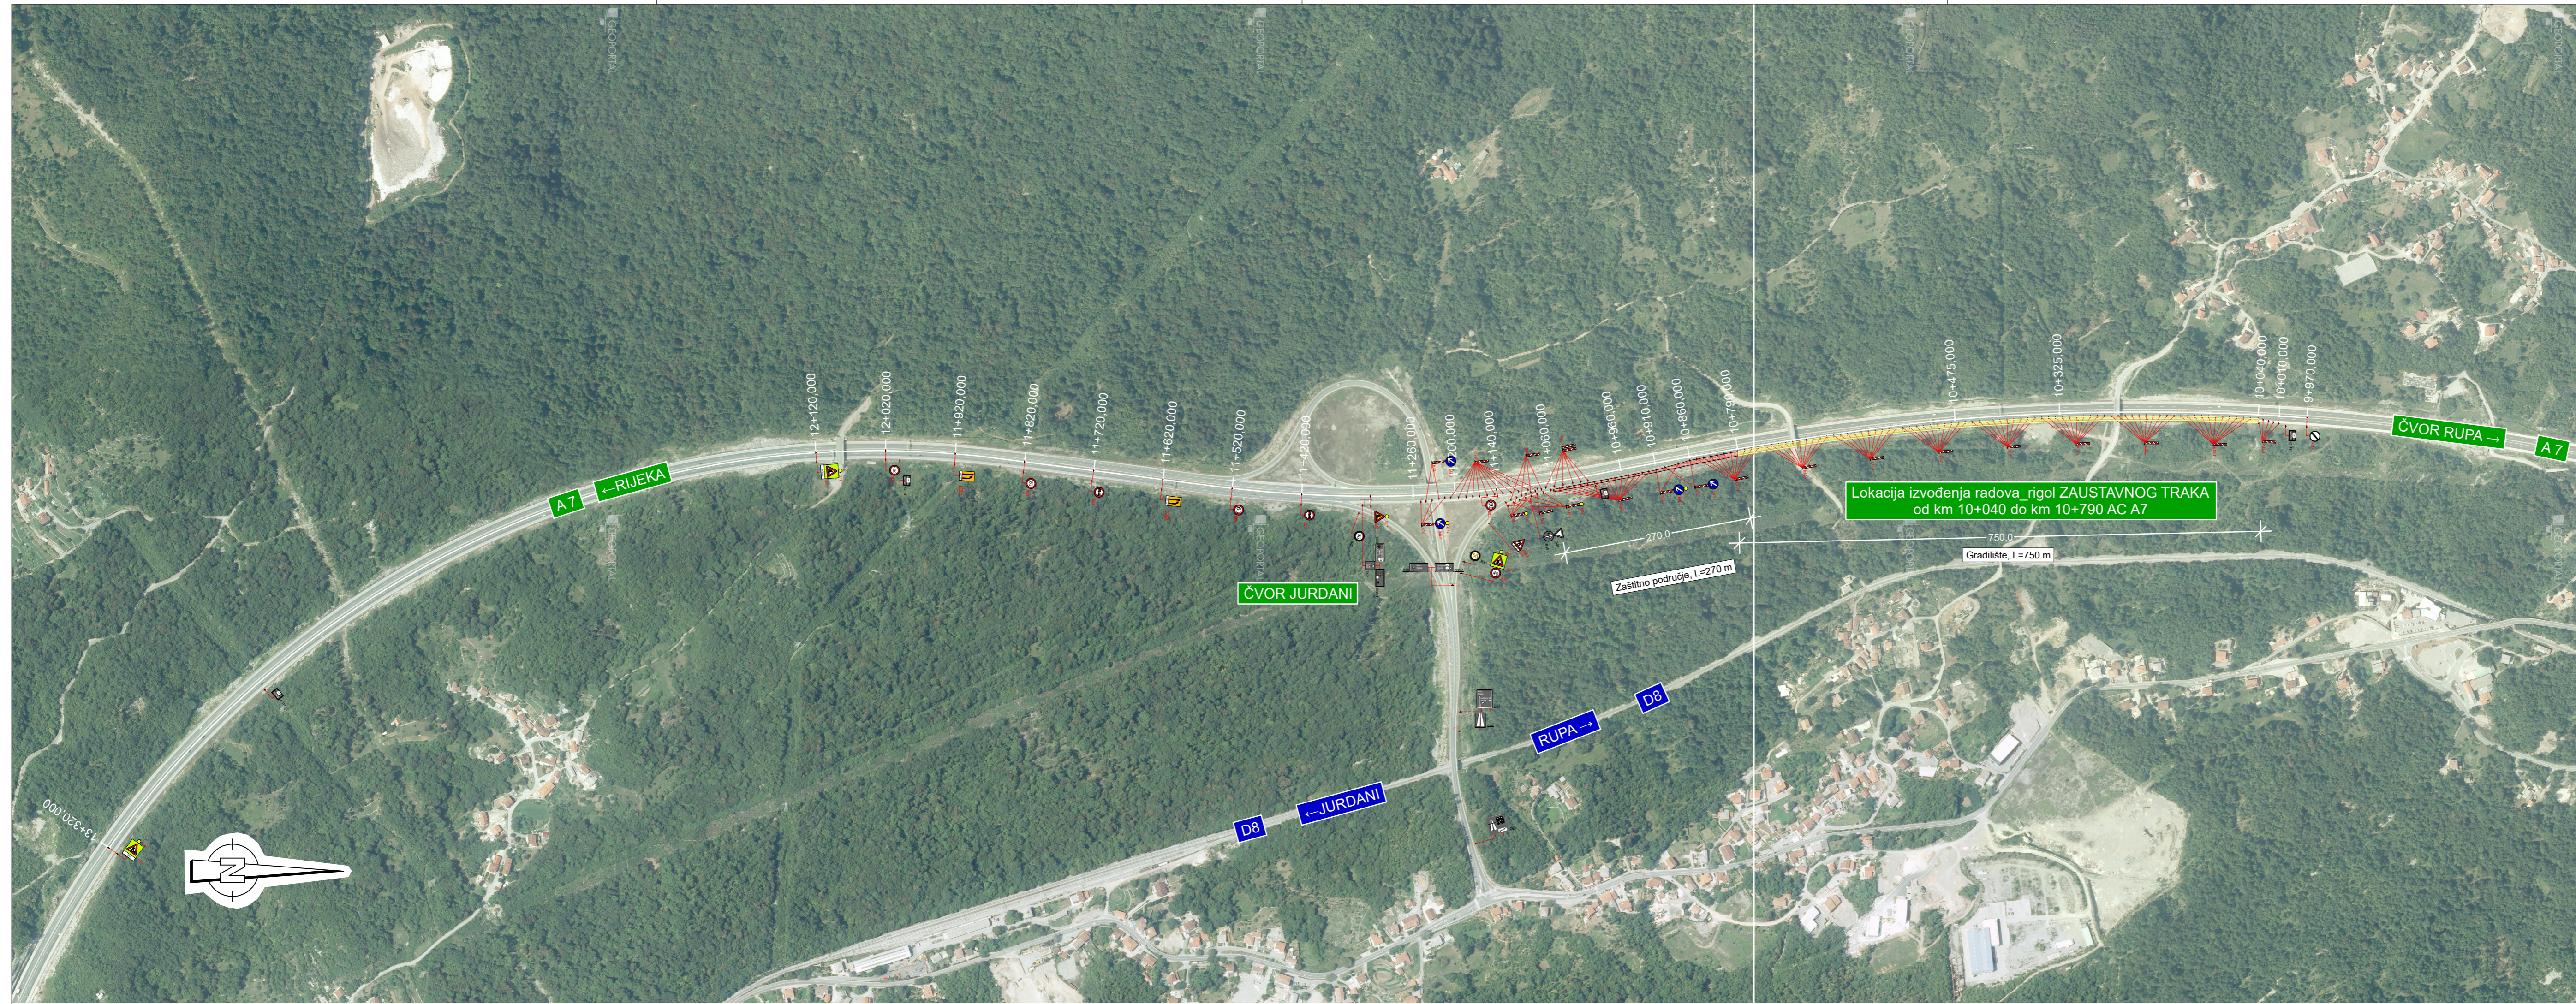

Legenda

Poprečne oznake na kolniku

- H11(0.50) puna crta zaustavljanja
- H12(0.50) isprekidana crta zaustavljanja
- H18(0.50) pješački prijelaz

Uzdužne oznake na kolniku

- H01(0.15) puna uzdužna crta (razdjelna i rubna)
- H02 3/3(0.15) isprekidana razdjelna crta
- H02 3/6(0.15) isprekidana razdjelna crta
- H02 1.5/1.5(0.30) široka isprekidana razdjelna crta
- H03 6/3(0.15) crta upozorenja
- H04 1/1(0.40) kratka isprekidana crta
- H04 1/1(0.30) kratka isprekidana crta

Ploha za usmjeravanje prometa H27

Prometni znak

- ▲ projekirani
- ▼ postojeći koji se zadržava

Instalacije grafički preuzete
Katastarski podaci grafički preuzeti



Registered ISO 9001:2015

TRAFFICON

Društvo s ograničenom odgovornošću

Selska cesta 50
10000 Zagreb
telefon:
(01) 364 03 22
telefax:
(01) 366 49 83
e-mail:
trafficon@trafficon.hr
internet:
www.trafficon.hr

Projekiranje • consulting • inženjering za promet, geodeziju i ceste

Zagreb

INVESTITOR:	 HRVATSKE AUTOCESTE d.o.o. 10000 Zagreb, Širolina 4	Z.O.P.: 21-613PI	TD br.: 21-613PI-20/PE-2
GRADEVINA:	SANACIJA OŠTEĆENIH SLIVNIKA NA AC A7 od stac. km 10+000 do stac. km 11+000		
MAPA br.:	1 / 1		
PRILOG br.:	1.2.2.		
VRSTA PROJEKTA:	PROMETNI ELABORAT		
RAZINA OBRADE:	IZVEDBENI PROJEKT		
SADRŽAJ:	PREGLEDNA SITUACIJA - privremena regulacija prometa -		
GLAVNI PROJEKTANT:	Miroslav Habianec dipl.ing.grad.		
PROJEKTANT:	  Miroslav Habianec dipl.ing.grad. Ovlašten inženjer građevinarstva G 3227		
MJERILO:	1 : 5000		
DATUM:	siječanj, 2024.		
DIREKTOR:	MARKO ZRAKIĆ, dipl.ing.geod.		
SURADNICI:	 TRAFFICON d.o.o. za projektiranje cesta ZAGREB, Selska cesta 50 Tel. 01/ 364-0322 Fax. 01/ 366-4983		

Koordinaten sistem GK • Sistem visina HN

Projektiranje, consulting,
inženjering za promet,
geodeziju i ceste


TRAFFICON

Društvo s ograničenom odgovornošću

Selska cesta 50, Zagreb
Tel: 01/364 03 22
Fax: 01/366 49 83
e-mail: trafficon@trafficon.hr

2. DETALJI

POPREČNI PROFIL AUTOCESTE S POLOŽAJEM PROMETNIH ZNAKOVA PRIVREMENE REGULACIJE PROMETA M. 1 : 50

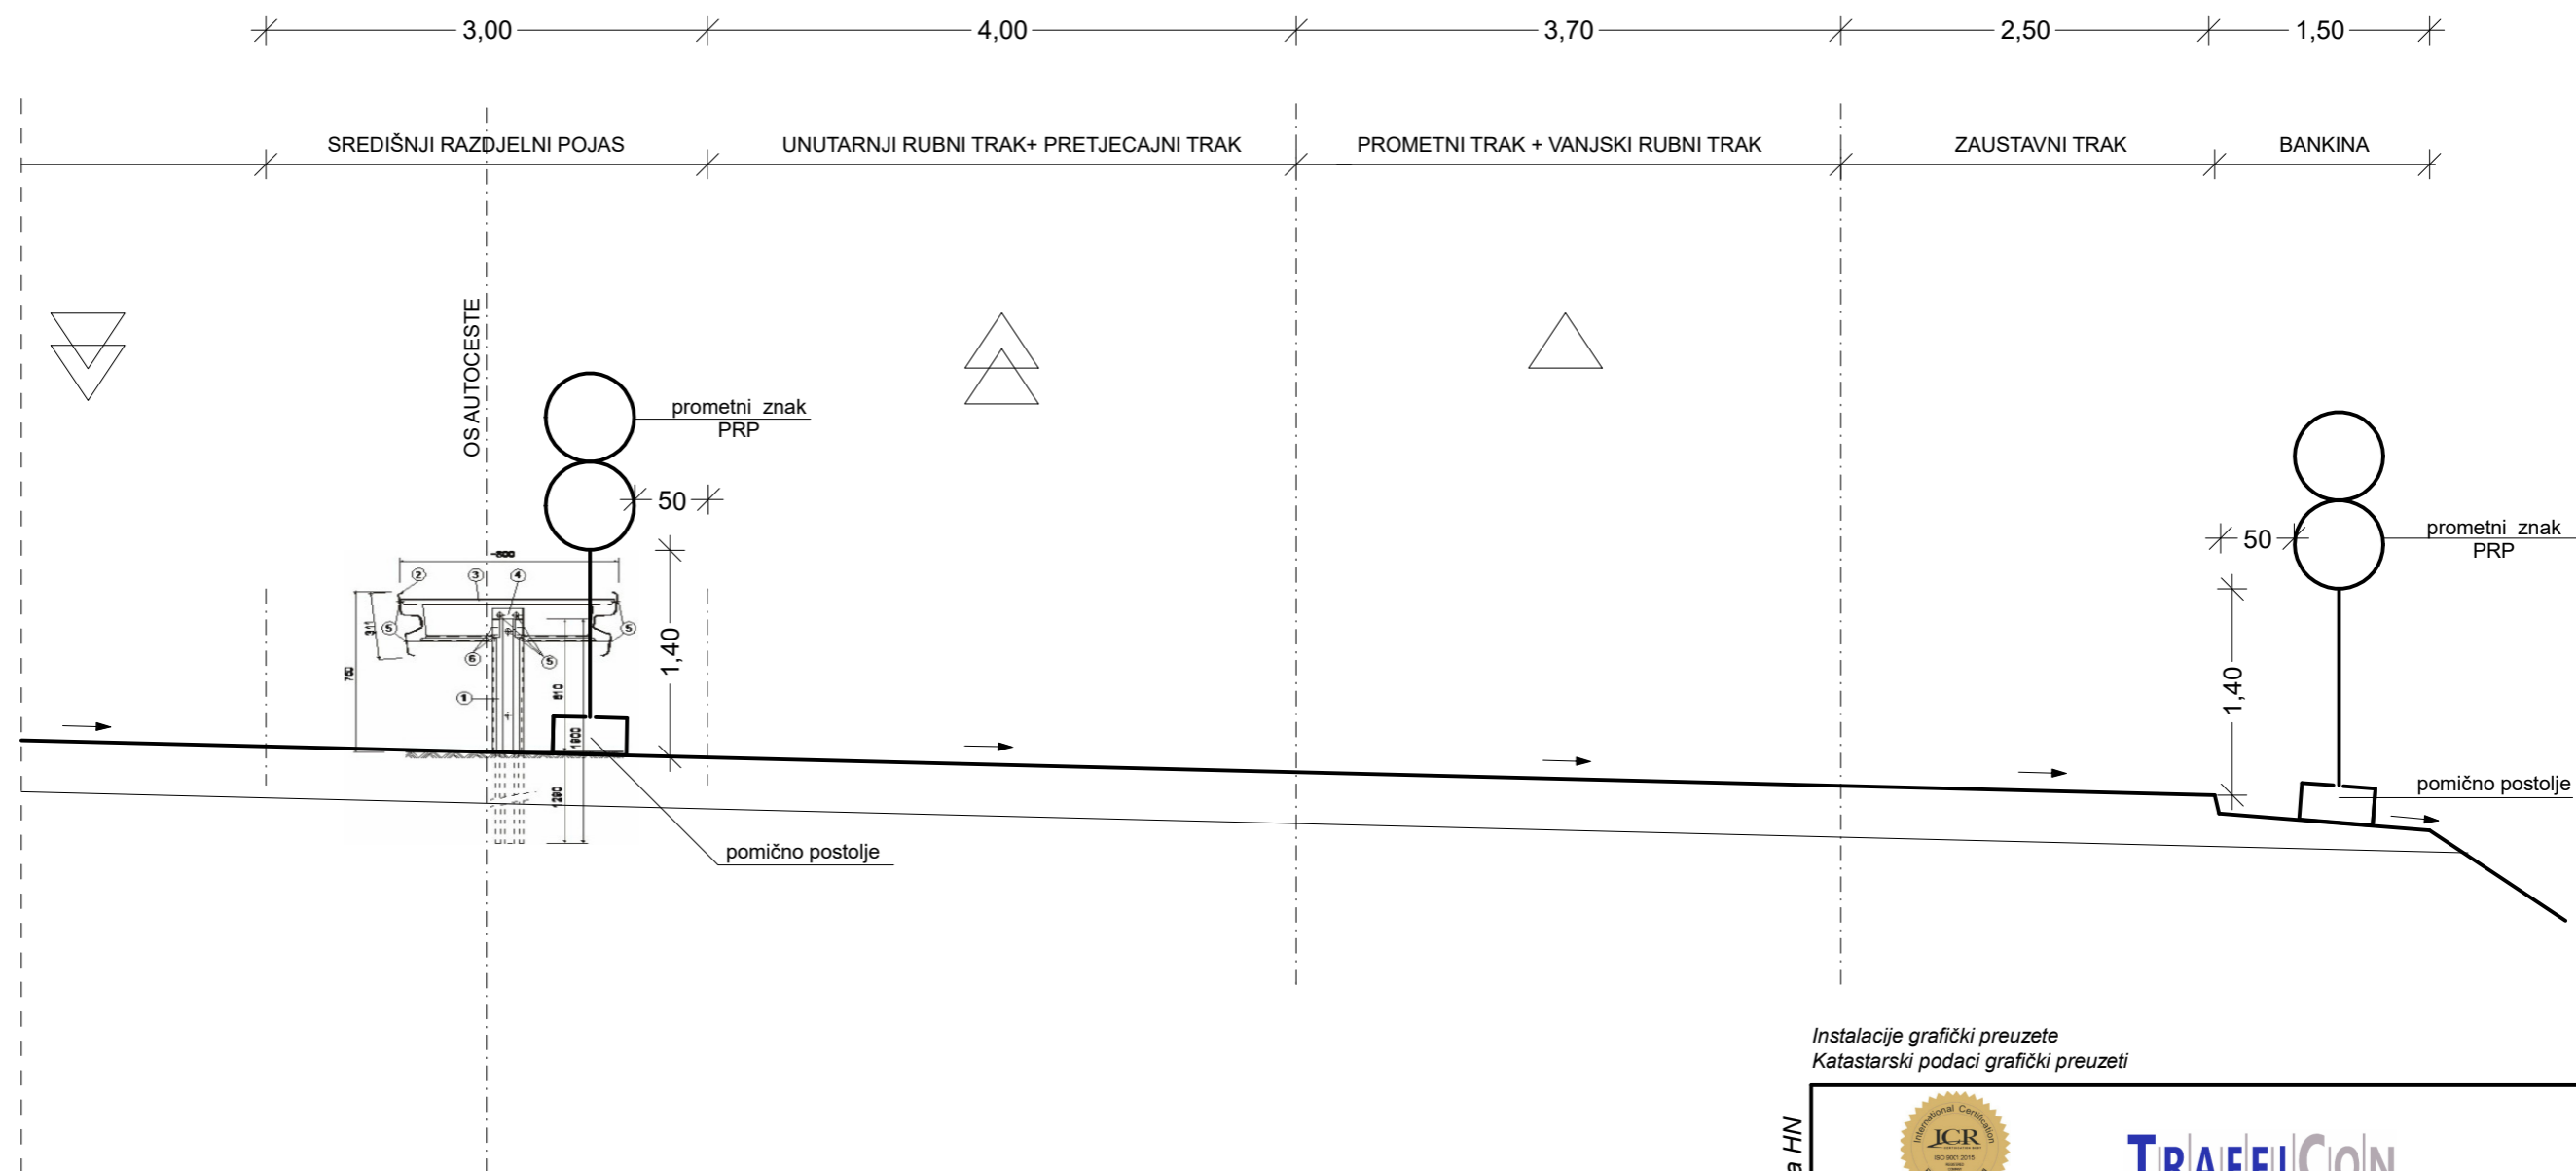

Instalacije grafički preuzete
Katastarski podaci grafički preuzeti

Koordinatni sustav HTRS96 • Sistem visina HN



Registred ISO 9001:2015
Projekiranje • consulting • inženjering za promet, geodeziju i ceste



Društvo s ograničenom odgovornošću
ZAGREB, Seiska cesta 50
Tel. 01/ 364-0322
Fax. 01/ 366-4983



HRVATSKA KOMORA INŽENJERA GRAĐEVINARSTVA
Miroslav Habianec
dipl. ing. građ.
Ovlašten inženjer građevinarstva



Zagreb

e-mail: trafficon@trafficon.hr
internet: www.trafficon.hr







PROJEKTANT:	MIROSLAV HABIANEC dipl.ing.građ.	INVESTITOR:	HRVATSKE AUTOCESTE d.o.o. Širočina 4 10 000 Zagreb	Z.O.P.:	21-613PI	TD br.:	21-613PI-20/PE-2
				MAPA br.: 1 / 1			
				PRILOG br.: 2.1.			
				VRSTA PROJEKTA: PROMETNI ELABORAT			
				RAZINA OBRADE: IZVEDBENI PROJEKT			
				DATUM: siječanj 2024.			

DETALJ POSTAVLJANJA VERTIKALNE PROMETNE SIGNALIZACIJE PRIVREMENE REGULACIJE PROMETA

1. ZNAKOVI OPASNOSTI

2. ZNAKOVI IZRIČITIH NAREDBI

3. ZNAKOVI OBAVIJESTI

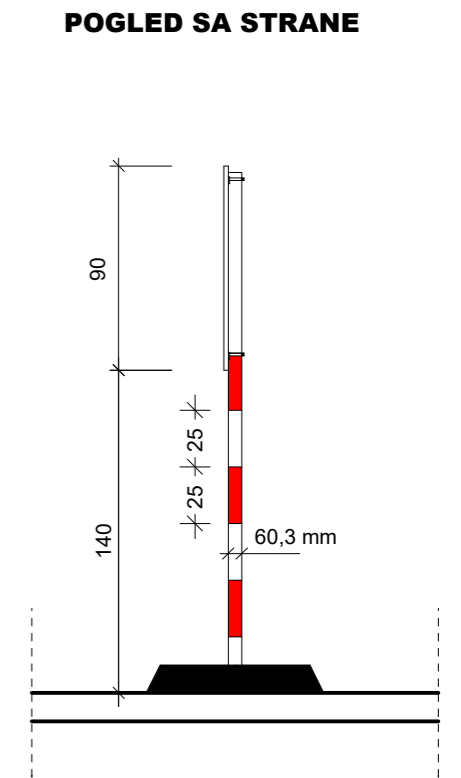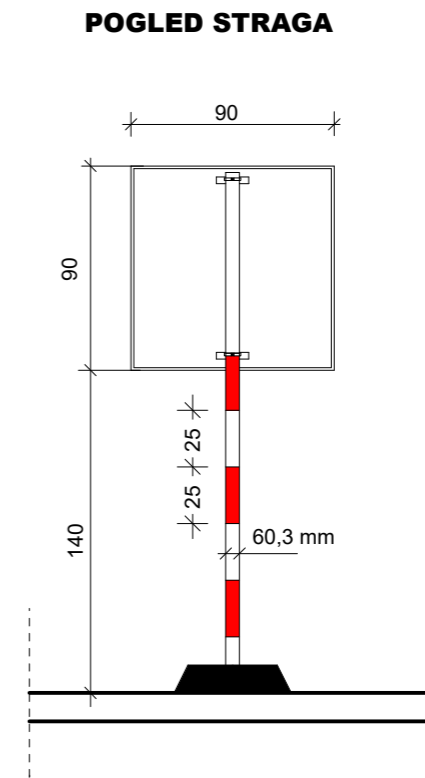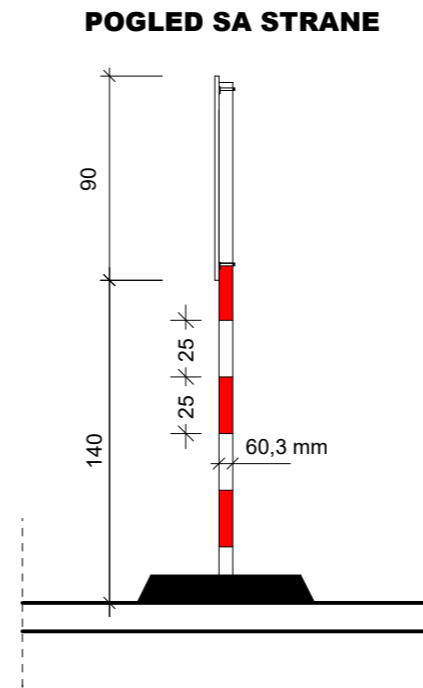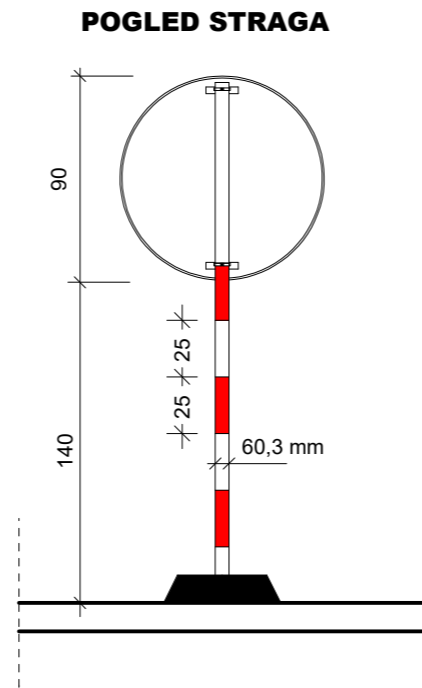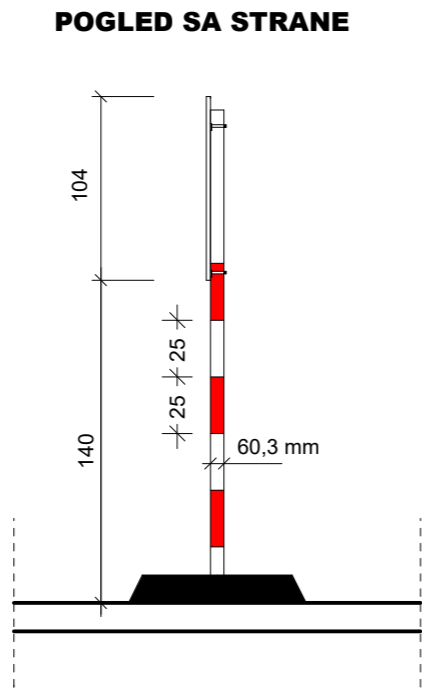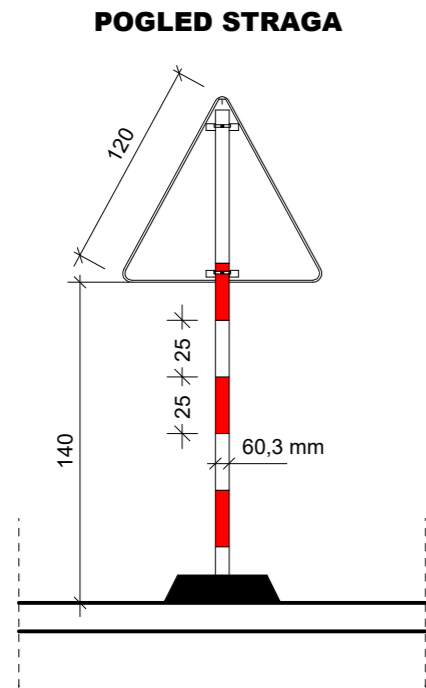

Napomena:

- Prometni znakovi privremene regulacije prometa moraju biti :
- minimalno klase II retrorefleksije (odnosno klase III retrorefleksije, ukoliko je isto navedeno Pravilnikom o prometnim znakovima, signalizaciji i opremi na cestama),
 - debljine lima 2 mm,
 - postavljeni na stupove od FeZn cijevi promjera 60,3 mm, obojane izmjeničnim poljima crvene i bijele boje tako da su polja širine po 25 cm.

Instalacije grafički preuzete
Katastarski podaci grafički preuzeti

Koordinatni sustav HTRS96 • Sistem visina HN	 Registrirani certifikat Registrirani ISO 9001:2015 Projekiranje • consulting • inženjering za promet, geodeziju i ceste	 Društvo s ograničenom odgovornošću ZAGREB, Seiska cesta 50 Tel. 01/ 364-0322 Fax. 01/ 366-4983	 Miroslav Habianec dipl. ing. građ. Ovlašten inženjer građevinarstva G 3227	 Zagreb	e-mail: trafficon@trafficon.hr internet: www.trafficon.hr
	PROJEKTANT: MIROSLAV HABIANEC dipl. ing. građ.	INVESTITOR: HRVATSKE AUTOCESTE d.o.o. Širočina 4 10 000 Zagreb	Z.O.P.: 21-613PI TD br.: 21-613PI-20/PE-2 MAPA br.: 1 / 1	GRADEVINA: SANACIJA OŠTEĆENIH SLIVNIKA NA AC A7 od stac. km 10+000 do stac. km 11+000	
SADRŽAJ: DETALJ POSTAVLJANJA VERTIKALNE PROM. SIGNALIZACIJE PRIVREMENE REGULACIJE PROMETA		PRILOG br.: 2.2. VRSTA PROJEKTA: PROMETNI ELABORAT		RAZINA OBRADE: IZVEDBENI PROJEKT	
MJERILO:		DATUM: siječanj 2024.			