

- C.1.1 PREGLEDNA SITUACIJA
- C.1.2 DETALJNA SITUACIJA LOKACIJE SANACIJE
- C.2 DETALJ SANACIJE SLIVNIKA


S:\PROJEKTI\LAG-47 - Sanacija dijelova sustava odvodnje - HACITEH-DLAG47_LOKACIJA-9_BRINJE07_PROJ05_IZP02_NACRTILAG47_C.1.1_19_PREG-SIT.dwg
09.04.2025 09:04







ispravak	opis	datum	potpis

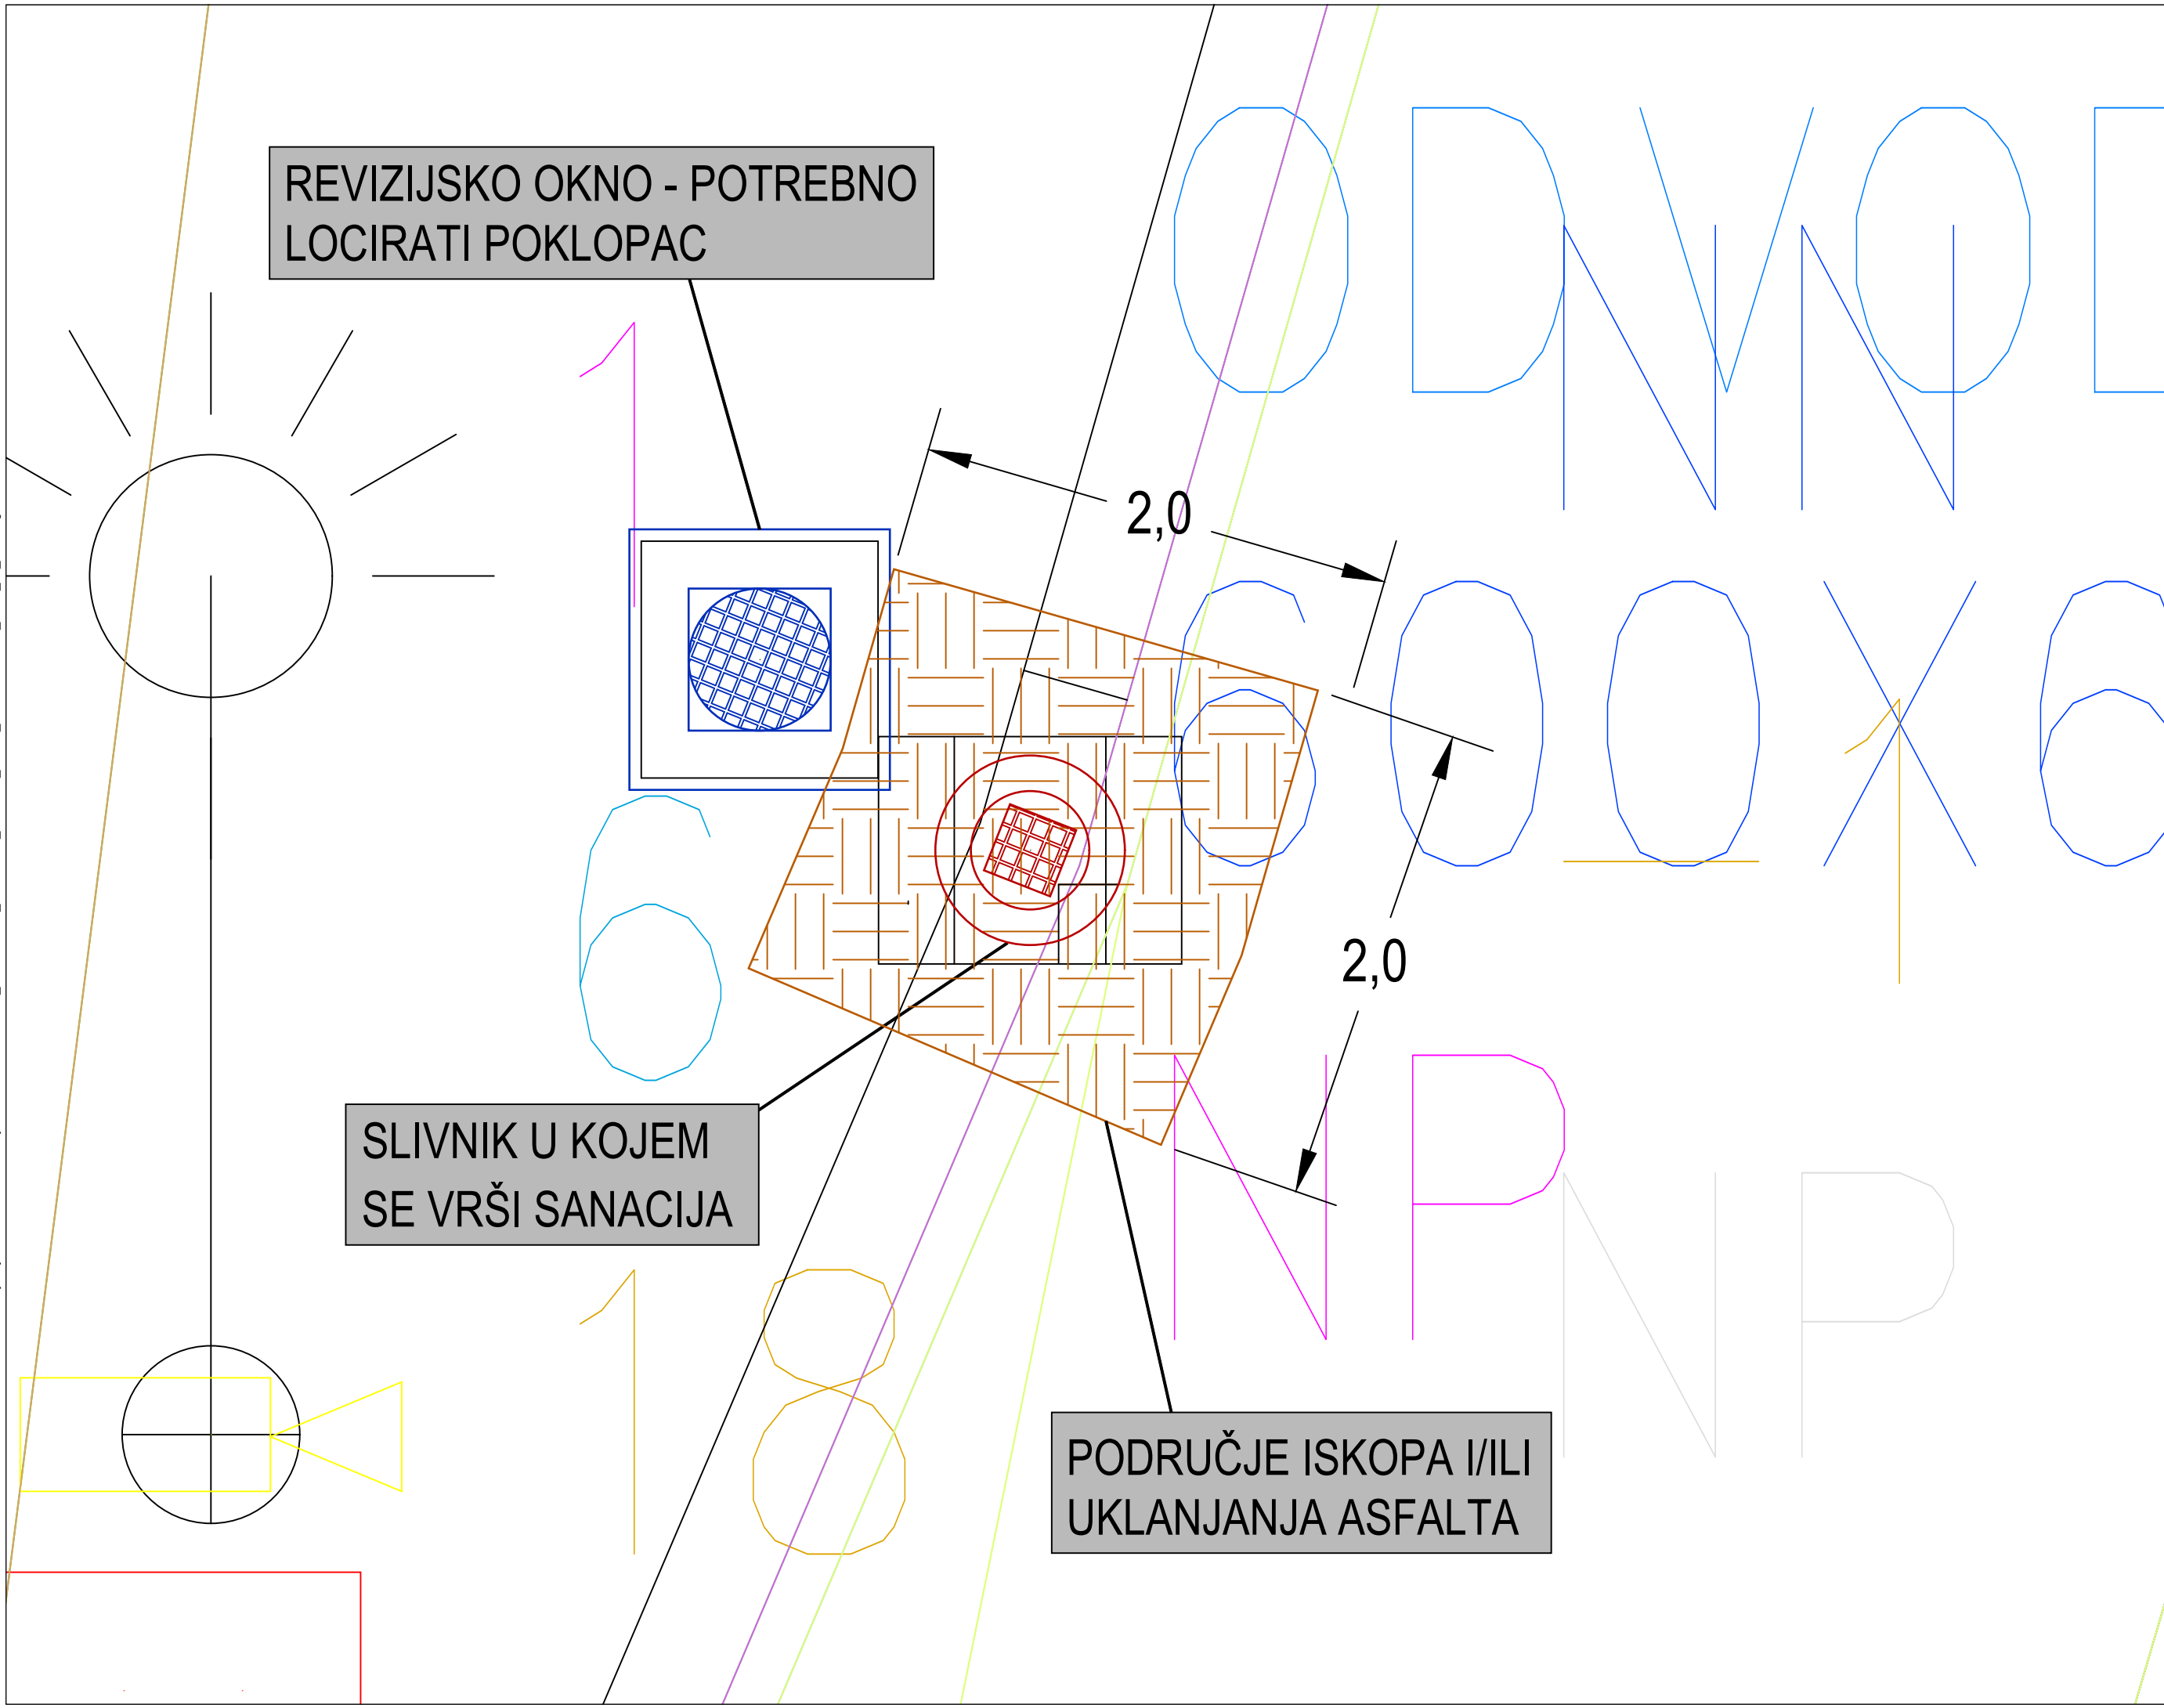 HRVATSKE AUTOCESTE Ulica Stjepana Širole 4 10 000 Zagreb OIB: 57500462912		naziv zahvata u prostoru: SANACIJA ODVODNJE NA SVIM PRAVCIMA AUTOCESTA RAZNIH OŠTEĆENJA DIJELOVA SUSTAVA ODVODNJE
 lineal ADRIA GROUP Kovinska ulica 4A 10000 Zagreb OIB: 96626740200		projektirani dio građevine: LOKACIJA 9: OŠTEĆENJE SLIVNIKA U ČVORU BRINJE - KRAK 1 U KM 115+512
 lineal Jezdarska ulica 3 2000 Maribor Št: 25173103		razina razrade projekta: IZVEDBENI PROJEKT oznaka projekta: LAG47-IZP-G ZOP:
 Rencon Ribarska 1 31000 Osijek OIB: 28712783384		strukovna odrednica projekta: GRAĐEVINSKI PROJEKT broj mape / dio mape: MAPA 1/1 datum: 04/2025
projektant:	Jani Trojner, dipl.ing.grad. GPR 0125	sadržaj: PREGLEDNA SITUACIJA
suradnici:	Magdalena Šarin, mag.ing.aedif. G5588	mjerilo: 1:1000 broj nacrta: C.1.1 broj lista: 1


VIŠ=420/765 (0.32 m²)




ispravak	opis	datum	potpis
----------	------	-------	--------

naručitelj:  HRVATSKE AUTOCESTE d.o.o. Ulica Stjepana Širole 4 10 000 Zagreb OIB: 57500462912		naziv zahvata u prostoru: SANACIJA ODVODNJE NA SVIM PRAVCIMA AUTOCESTA RAZNIH OŠTEĆENJA DIJELOVA SUSTAVA ODVODNJE	
zajednica ponuditelja:  Lineal Adria Group d.o.o. Kovinska ulica 4A 10000 Zagreb OIB: 96626740200		projektirani dio građevine: LOKACIJA 9: OŠTEĆENJE SLIVNIKA U ČVORU BRINJE - KRAK 1 U KM 115+512	
 Lineal d.o.o. Jezdarska ulica 3 2000 Maribor SI: 25173103		razina razrade projekta: IZVEDBENI PROJEKT oznaka projekta: LAG47-IZP-G ZOP:	
 Rencon d.o.o. Ribarska 1 31000 Osijek OIB: 28712783384		strukovna odrednica projekta: GRAĐEVINSKI PROJEKT broj mape / dio mape: MAPA 1/1 datum: 04/2025	
projektant: Jani Trojner, dipl.ing.građ.	GPR 0125	sadržaj: DETALJNA SITUACIJA LOKACIJE SANACIJE	
suradnici: Magdalena Šarin, mag.ing.aedif.	G5588	mjerilo: 1:25 broj nacrta: C.1.2 broj lista: 1	

TLOCRT

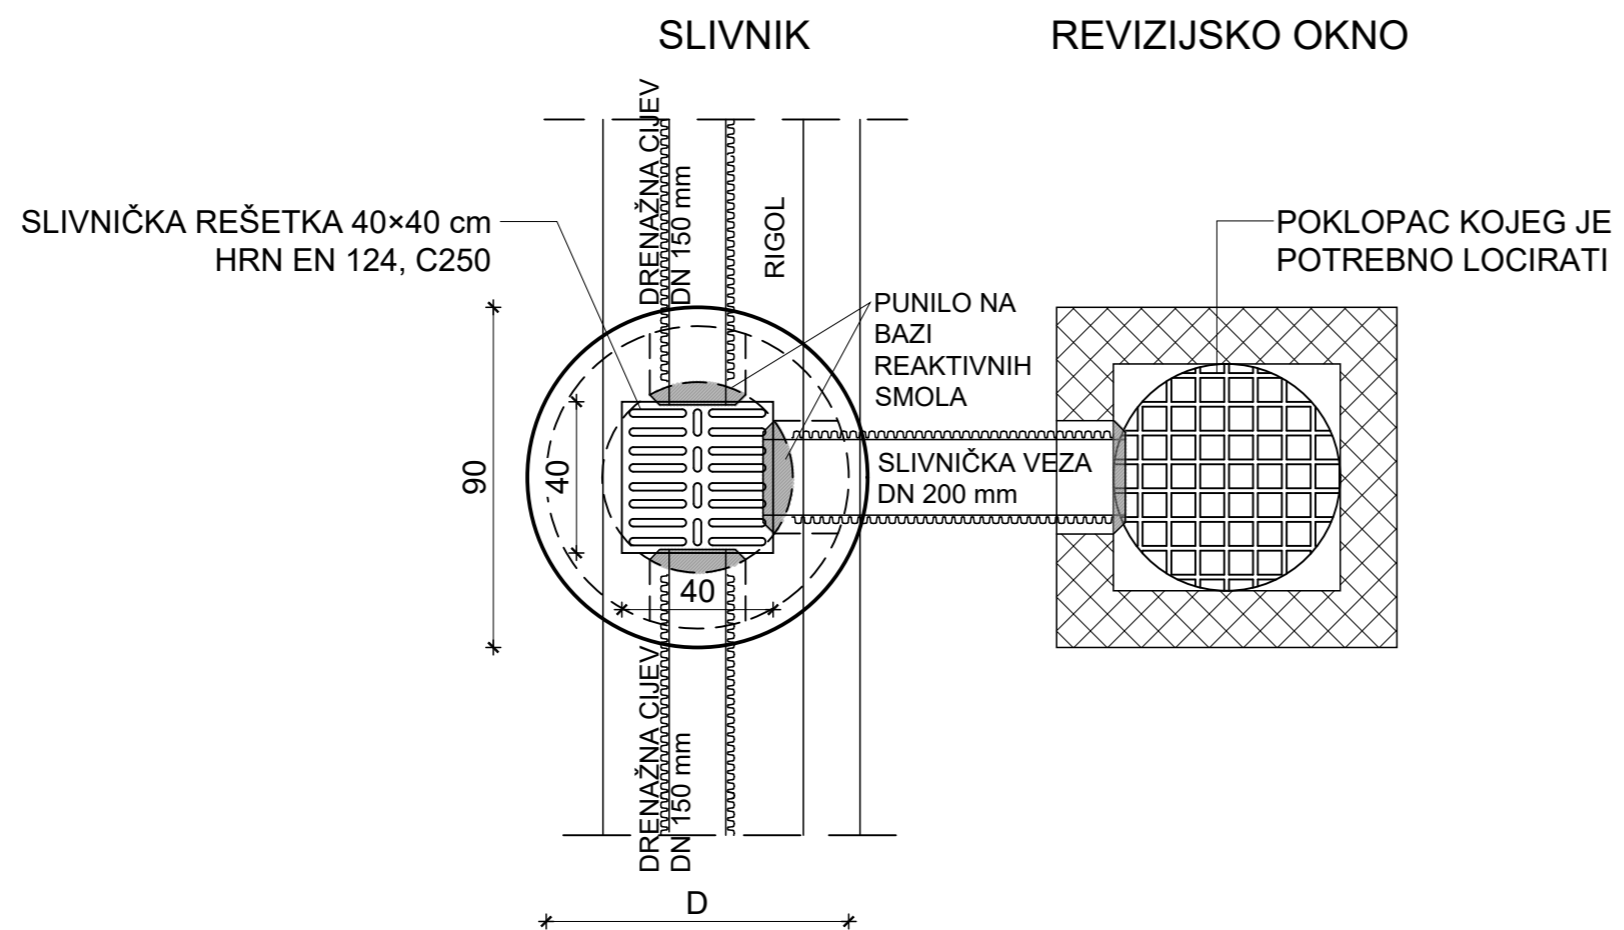

PRESJEK

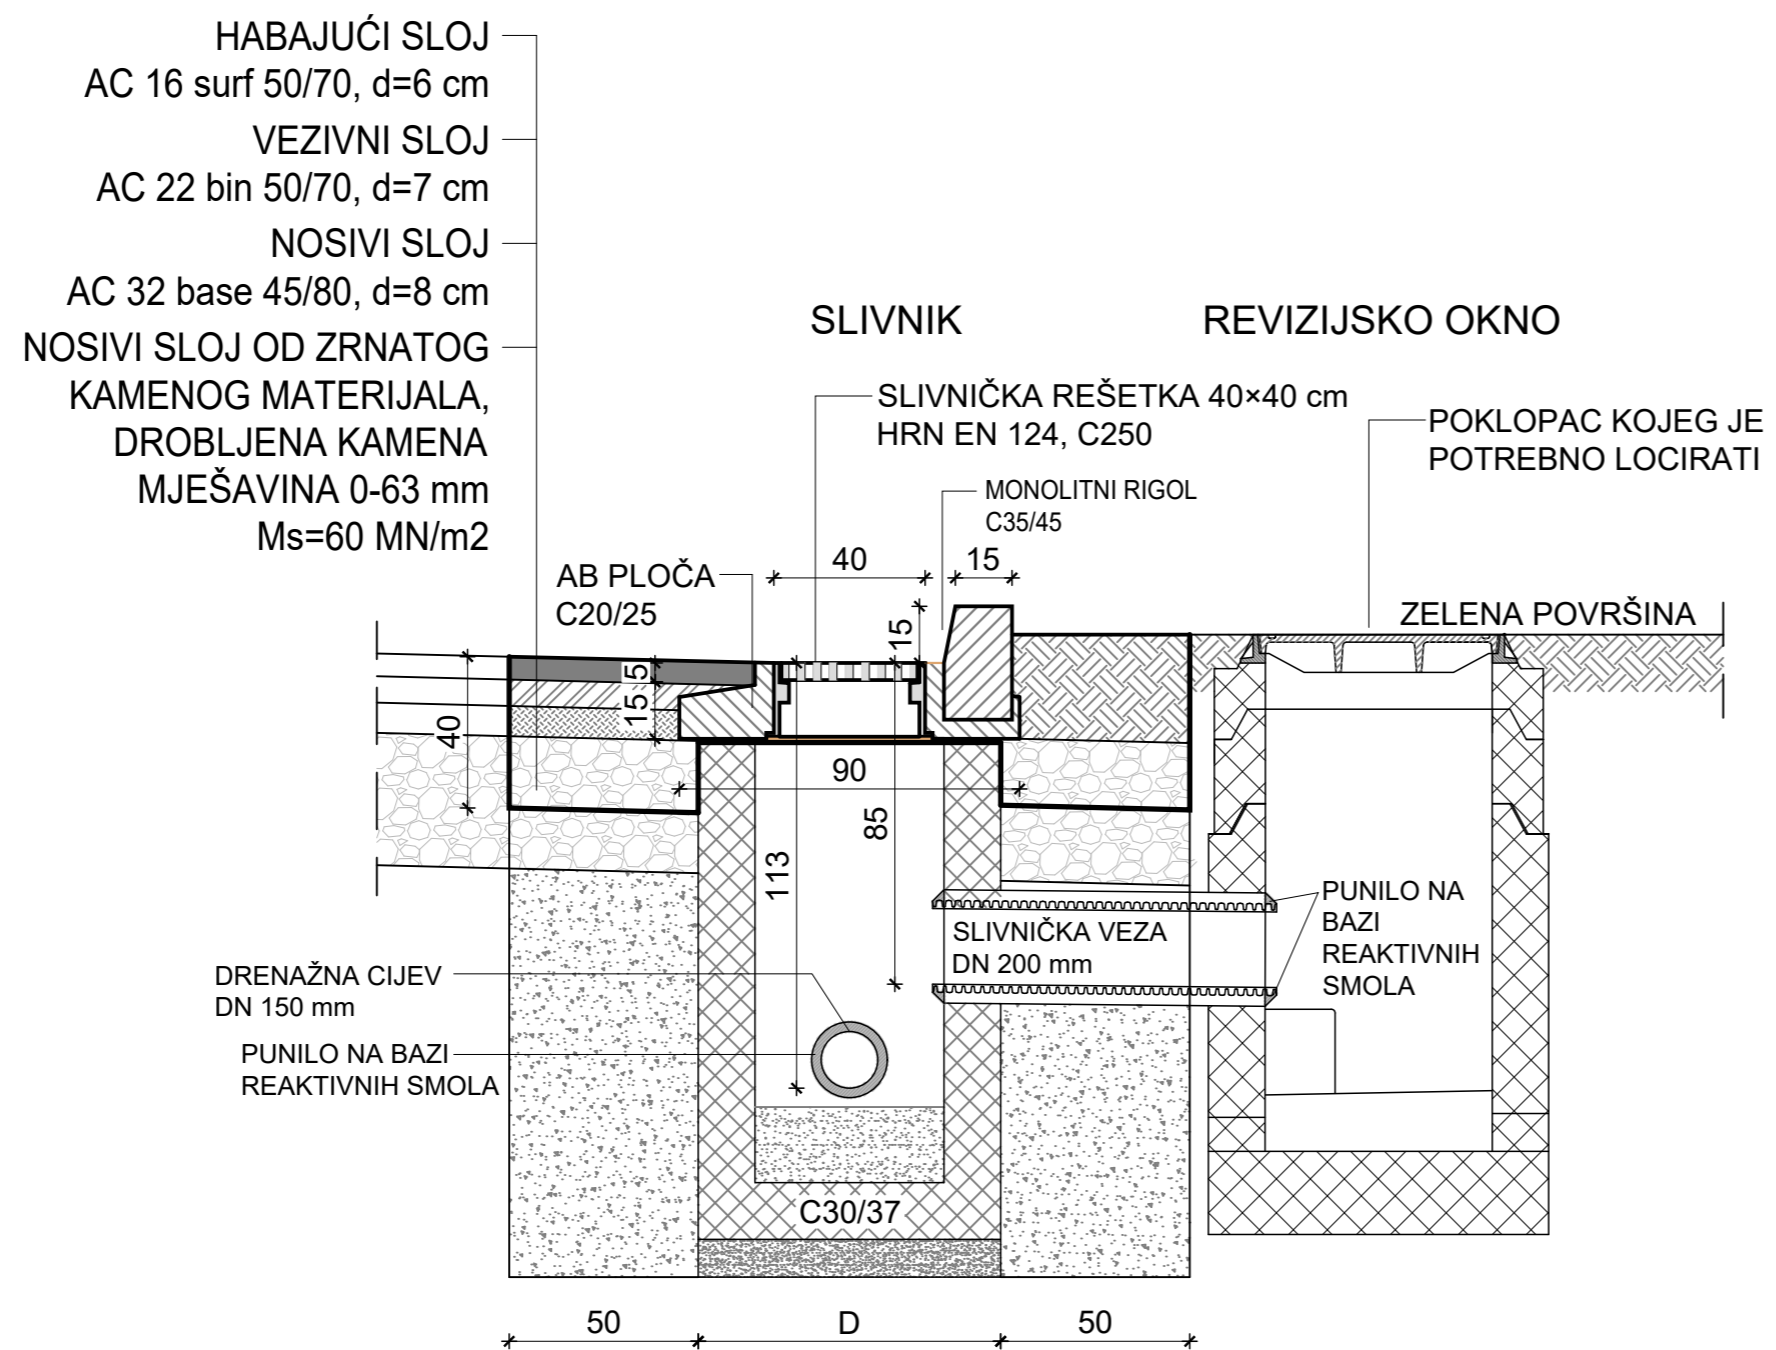

ispravak	opis	datum	potpis

naručitelj: HRVATSKE AUTOCESTE d.o.o. Ulica Stjepana Širole 4 10 000 Zagreb OIB: 57500462912		naziv zahvata u prostoru: SANACIJA ODVODNJE NA SVIM PRAVCIMA AUTOCESTA RAZNIH OŠTEĆENJA DIJELOVA SUSTAVA ODVODNJE
zajednica ponuditelja: lineal ADRIA GROUP Lineal Adria Group d.o.o. Kovinska ulica 4A 10000 Zagreb OIB: 96626740200		projektirani dio građevine: LOKACIJA 9: OŠTEĆENJE SLIVNIKA U ČVORU BRINJE - KRAK 1 U KM 115+512
lineal Lineal d.o.o. Jezdarska ulica 3 2000 Maribor SI: 25173103		razina razrade projekta: IZVEDBENI PROJEKT oznaka projekta: LAG47-IZP-G ZOP:
Rencon Rencon d.o.o. Ribarska 1 31000 Osijek OIB: 28712783384		strukovna odrednica projekta: GRAĐEVINSKI PROJEKT broj mape / dio mape: MAPA 1/1 datum: 04/2025
projektant: Jani Trojner, dipl.ing.građ. GPR 0125	sadržaj: DETALJ SANACIJE SLIVNIČKE REŠETKE	
suradnici: Magdalena Šarin, mag.ing.aedif. G5588	mjerilo: 1:20 broj nacrt: C.2 broj lista:	

V/S=420/594 (0.25 m²)