



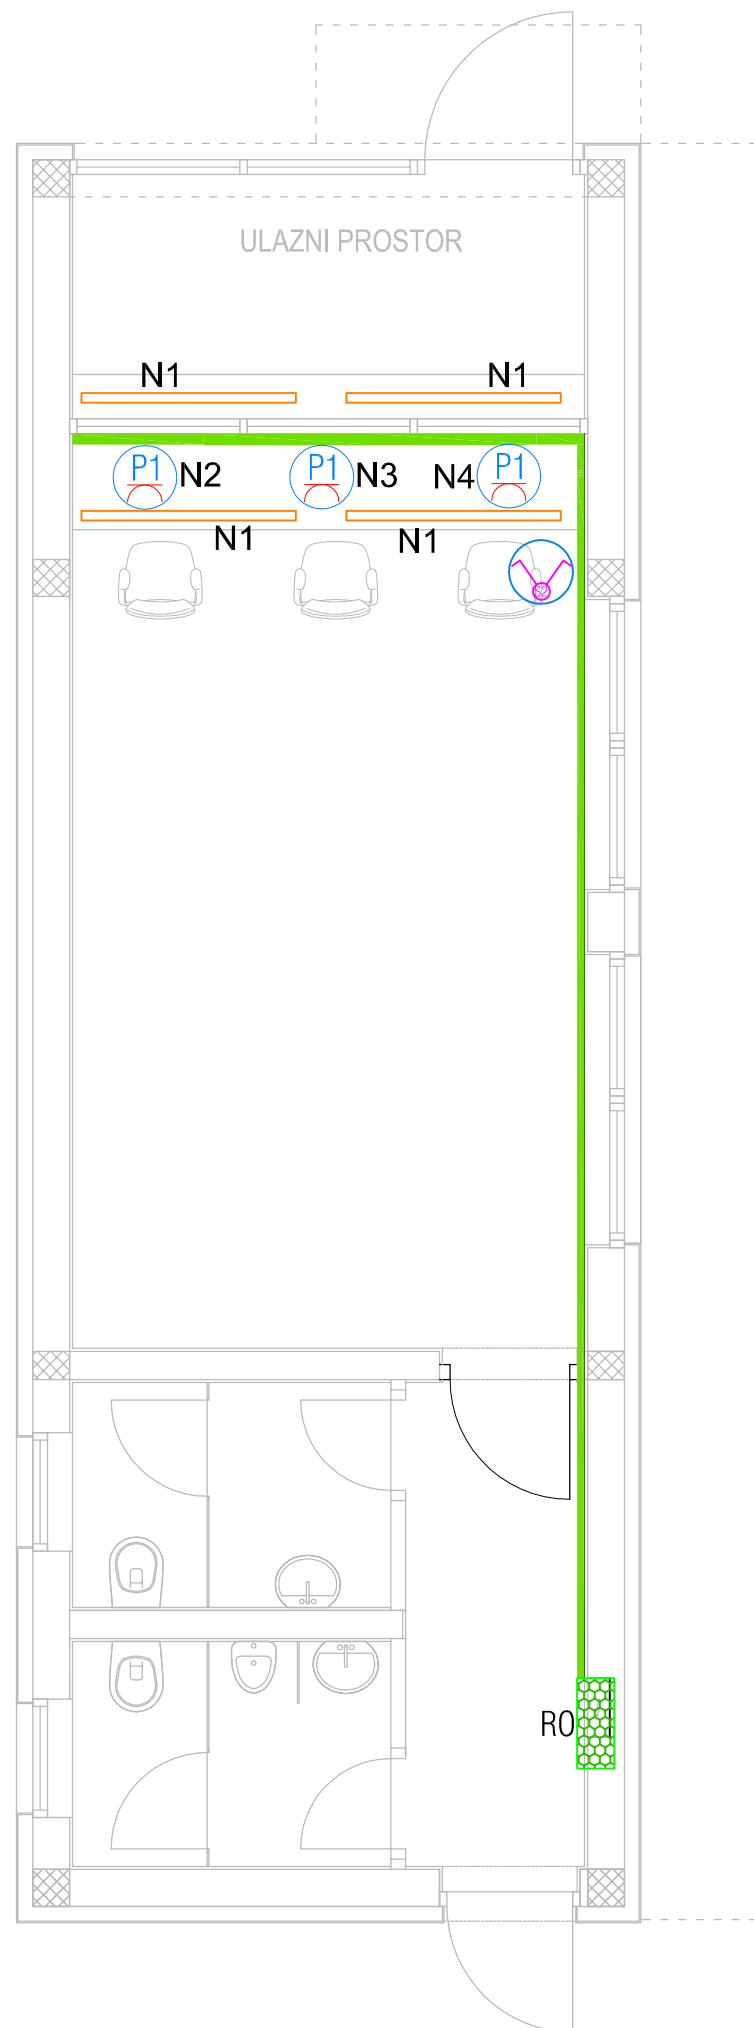

LEGENDA:

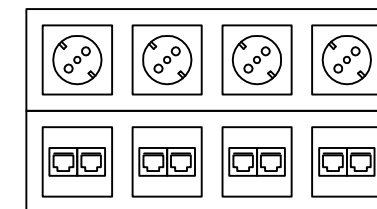


 4 x 230V + 4 x 2RJ45

 PVC kanalica 60x80mm s poklopcem pregradom za odvajanje kabela jake i slabe struje

 nadgradna LED svjetiljka snage 38W

 RO posotjeći razdjelni ormar, s istog je potrebno napojiti nove strujne krugove rasvejte i priključnica te u razdjelnicu ugraditi automatske osigurače 1x B10/1 za rasvjetu i 3x B16 za priključnice

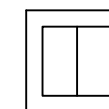

 Prekidač serijski

 d.o.o. za projektiranje i inženjering, 31000 Osijek, I.F.Gundulića 59, tel: 031/372-655, 031/372-656, fax: 031/374-160 e-mail: mhm@mhm-inzenjering.hr, www.mhm-inzenjering.hr			
INVESTITOR		GRADEVINA	
HRVATSKE AUTOCESTE d.o.o.		PREUREĐENJE PRODAJNOG UREDA	
ŠIROLINA ULICA 4, ZAGREB		PROJEKTANT	
NP ZAGREB ISTOK, k.č.br. 1999/2, k.o. Leprovica		Darko Angebrandt, dipl.ing.el.	
OZNAKA PROJEKTA		MJEŠTO GRABENJA	
MJEŠTO GRABENJA		VRŠTA PROJEKTA	
MJEŠTO GRABENJA		NIVO OBRADJE	
MJEŠTO GRABENJA		IZVEDBENI PROJEKT	
PRILOG		SADRŽAJ PRILOGA	
6.1.		ELEKTROTEHNIČKE INSTALACIJE	
DATUM		SURADNIK	
lipanj 2020.			