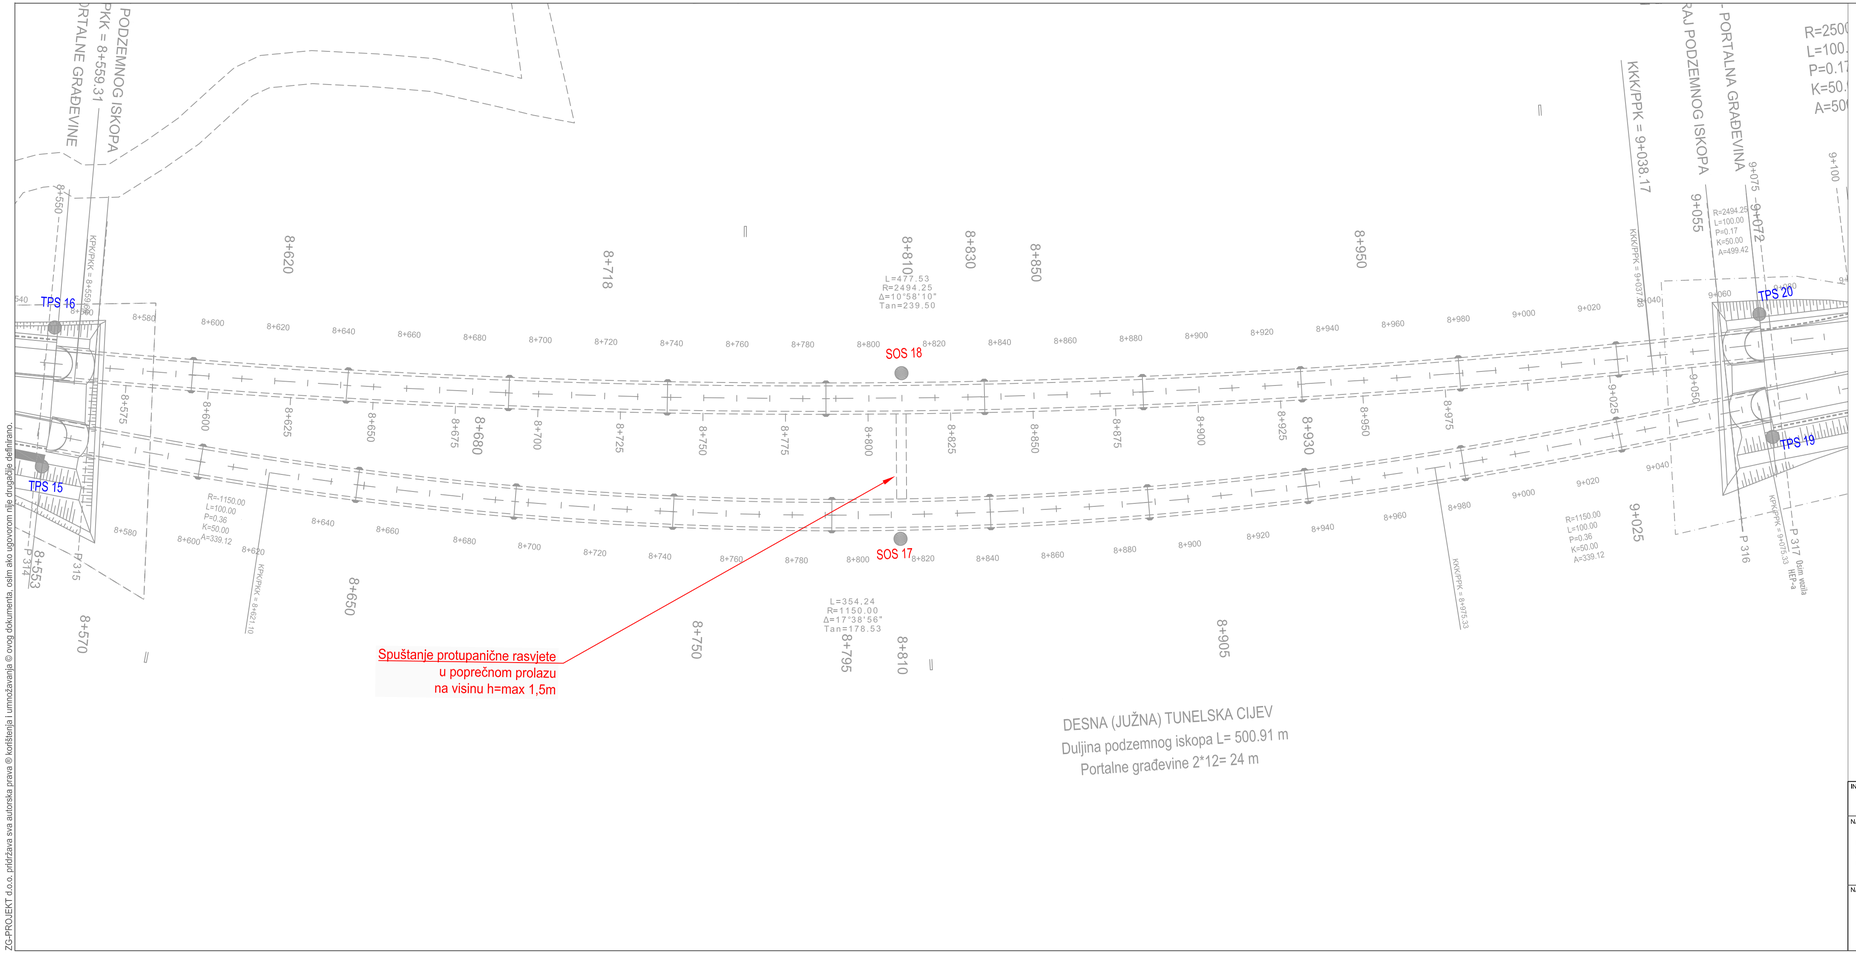


ZG-PROJEKT d.o.o. pridržava sva autorska prava ® korištenja i umnožavanja © ovog dokumenta, osim ako ugovorom nije drugačije definirano.

| | | | |
|---|---|---|---|
| INVESTITOR: HRVATSKE AUTOCESTE d.o.o. 10000 ZAGREB, Širolina 4 | PROJEKTANT: Božo Golubić, dipl.ing.prom. HKIP Božo Golubić, dipl. ing. ovlašteni inženjer cestovnog prometa Ing.br.Imenika: 013 | SADRŽAJ NACRTA: SITUACIJSKI PRIKAZ TUNELA BISKO NA AUTOCESTI A1 | ZG-Projekt d.o.o. Đorđićeva 24, 10000 Zagreb Tel.: 4652-215, 4652-214 |
| NAZIV GRAĐEVINE: AUTOCESTA A1: TUNELI MALA KAPELA, BRINJE, PLASINA, GRIČ, SV. ROK, LEDENIK, BRISTOVAC, DUBRAVE, KONJSKO, BISKO, STRAŽINA, MALI PROLOG I KOBILJAČA AUTOCESTA A4: TUNELI HRASTOVEC I VRTLINOVEC | | VRSTA ELABORATA: PROMETNO - INFORMACIJSKI ELABORAT | |
| NAZIV KNJIGE: ISPRAVLJANJE NEUSKLAĐENOSTI S DIREKTIVOM 2004/54/EC I PRAVILNIKOM O MINIMALNIM SIGURNOSNIM ZAHTJEVIMA ZA TUNELE U DIJELU SUSTAVA PROTUPANIČNE RASVJETE, RADIOKOMUNIKACIJSKIH SUSTAVA I SOS STANICA | PROJEKTANT: Robert Puhača, struč.spec.ing.el. ROBERT PUHAČA struč.spec.ing.el. E 2654 OVLAŠTENI INŽENJER ELEKTROTEHNIKE | RAZINA OBRADE: IZVEDBENI | |
| | | BROJ ELABORATA: 1805 / 2020 | MJERILO: 1:1000 |
| | | DATUM: siječanj, 2020. | PRILOG: 10. / LIST: 1 / 1 |
| | SURADNICE: Nikola Huljak, mag.ing.el. | DIREKTOR: mr.sc. Josip Jović, dipl.ing.prom. / ing.građ. | |