


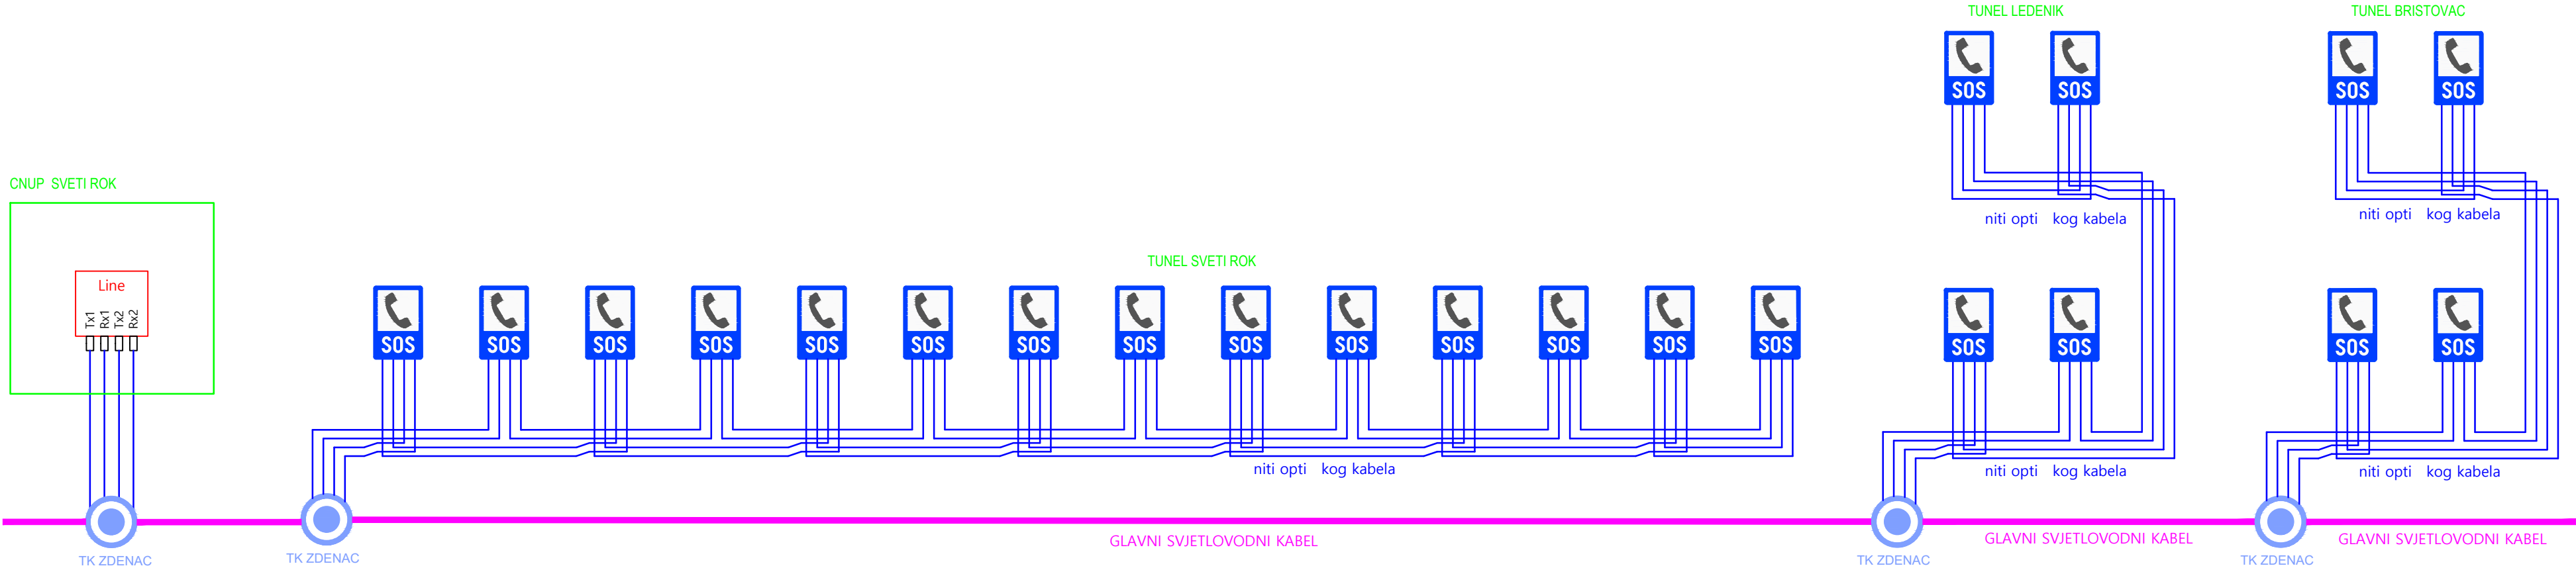

POZIVNI SOS UREĐAJ



LINIJSKA KARTICA SOS CENTRALE

INVESTITOR: HRVATSKE AUTOCESTE d.o.o. 10000 ZAGREB, Širolina 4 NAZIV GRAĐEVINE: AUTOCESTA A1: TUNELI MALA KAPELA, BRINJE, PLASINA, GRIČ, SV. ROK, LEDENIK, BRISTOVAC, DUBRAVE, KONJSKO, BISCO, STRAŽINA, MALI PROLOG I KOBILJAČA AUTOCESTA A4: TUNELI HRASTOVEC I VRTLINOVEC NAZIV KNJIGE: ISPRAVLJANJE NEUSKLADENOSTI S DIREKTIVOM 2004/54/EC I PRAVILNIKOM O MINIMALNIM SIGURNOSNIM ZAHTJEVIMA ZA TUNELE U DIJELU SUSTAVA PROTUPANIČNE RASVJETE, RADIOKOMUNIKACIJSKIH SUSTAVA I SOS STANICA	PROJEKTANT: Božo Golubić, dipl. ing. ovlašten inženjer cestovnog prometa HKIP Broj iz imenika: 013 PROJEKTANT: Robert Puhača, struč.spec.ing.el. ROBERT PUHAČA struč.spec.ing.el. E 2654 OVLAŠTENI INŽENJER ELEKTROTEHNIKE SURADNICI: Nikola Huljak, mag.ing.el.	SADRŽAJ NACRTA: SHEMATSKI PRIKAZ SOS SUSTAVA TUNELA SVETI ROK, TUNELA LEDENIK I TUNELA BRISTOVAC VRSTA ELABORATA: PROMETNO - INFORMACIJSKI ELABORAT RAZINA OBRADE: IZVEDBENI BROJ ELABORATA: 1805 / 2020 MJERILO: DATUM: siječanj, 2020. PRILOG: 16 DIREKTOR: mr.sc. Josip Jović, dipl.ing.prom. / ing.grad.	ZG-Projekt d.o.o. Bordićeva 24, 10000 Zagreb Tel.: 4852-215, 4852-214