



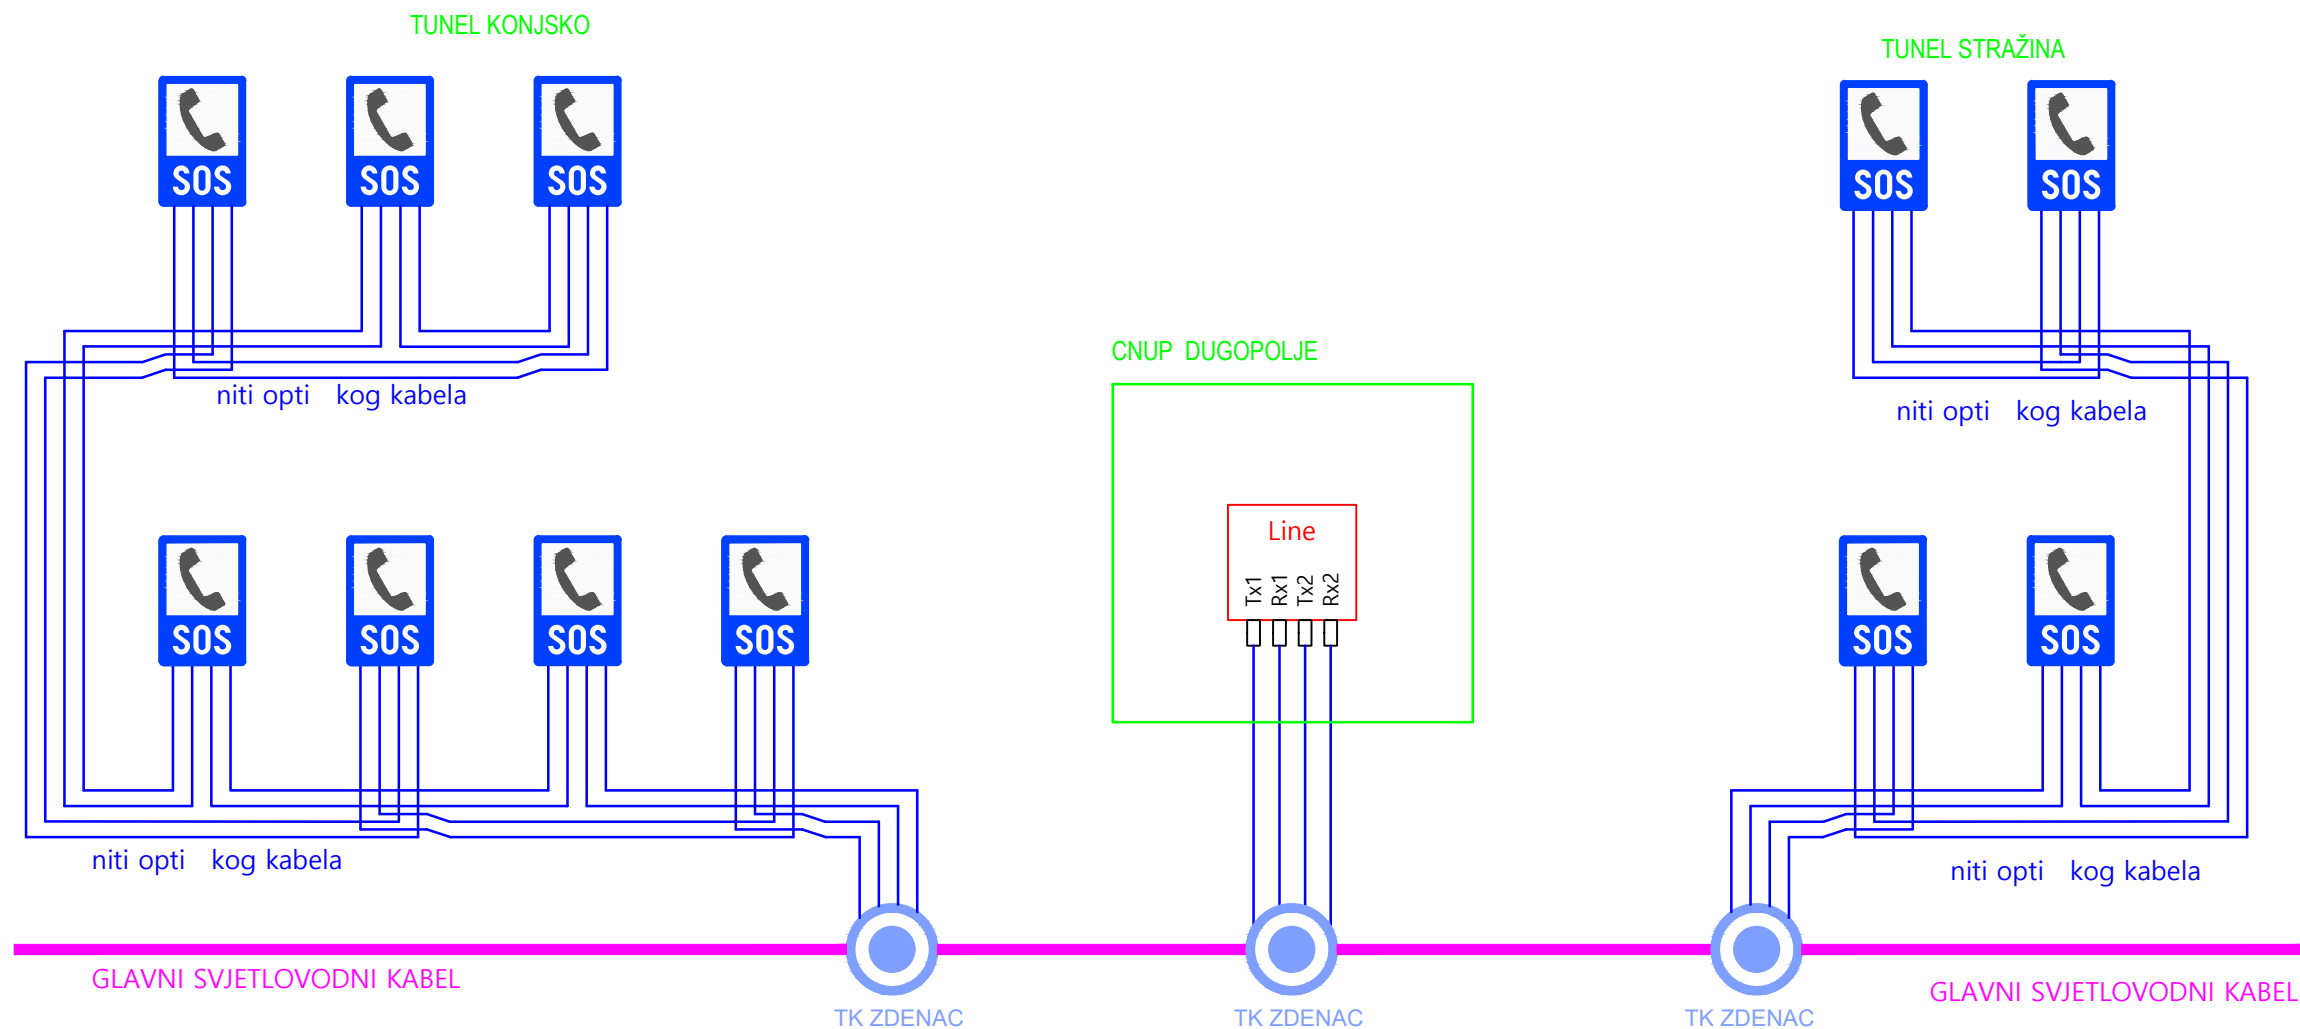

POZIVNI SOS UREĐAJ

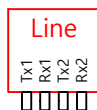

LINIJSKA KARTICA SOS CENTRALE

INVESTITOR:  HRVATSKE AUTOCESTE d.o.o. 10000 ZAGREB, Širolina 4	PROJEKTANT: Božo Golubić, dipl.ing.prom.  Božo Golubić, dipl.ing. ovlašten inženjer cestovnog prometa HKIP B-Golubice broj izdavanja: 013	SADRŽAJ NACRTA: SHEMATSKI PRIKAZ SOS SUSTAVA TUNELA KONJSKO I TUNELA STRAŽINA	 ZG-Projekt d.o.o. Bordićeva 24, 10000 Zagreb Tel.: 4852-215, 4852-214
NAZIV GRAĐEVINE: AUTOCESTA A1: TUNELI MALA KAPELA, BRINJE, PLASINA, GRIČ, SV. ROK, LEDENIK, BRISTOVAC, DUBRAVE, KONJSKO, BISCO, STRAŽINA, MALI PROLOG I KOBIJLAČA AUTOCESTA A4: TUNELI HRASTOVEC I VRTLINOVEC	PROJEKTANT: Robert Puhača, struč.spec.ing.el.  ROBERT PUHAČA struč.spec.ing.el. E 2654 OVLASTENI INŽENJER ELEKTROTEHNIKE	VRSTA ELABORATA: PROMETNO - INFORMACIJSKI ELABORAT	RAZINA OBRADE: IZVEDBENI
NAZIV KNJIGE: ISPRAVLJANJE NEUSKLAĐENOSTI S DIREKTIVOM 2004/54/EC I PRAVILNIKOM O MINIMALNIM SIGURNOSNIM ZAHTJEVIMA ZA TUNELE U DIJELU SUSTAVA PROTUPANIČNE RASVJETE, RADIOKOMUNIKACIJSKIH SUSTAVA I SOS STANICA	SURADNICI: Nikola Huljak, mag.ing.el.	DATUM: siječanj, 2020.	MJEROLO: PRILOG: 17
	DIREKTOR: mr.sc. Josip Jović, dipl.ing.prom. / ing.građ.		