



		Sadržaj Content:		ZOP:	HP 20206
		PREGLEDNA SITUACIJA SEPARATORA stac km 297+300		Mjerilo Scale:	1:200
Naziv podnosioca zahtjeva: Hrvatske autoceste d.o.o. Sektor za investicije i EU fondove Širočina 4, 10 000 Zagreb		Izradio		Mjesto i datum:	
Zahvat: Izrada Izvedbenih projekata sanacije građevina vodozaštite i pripadajućih dijelova sustava odvodnje autoceste A1 Zagreb - Split - Dubrovnik u nadležnosti TJO Benkovac (od km 274+200 do 300+650)		Projektant S. Hudec dipl.ing.grad. M. Andrić mag.ing.aedif.		Zagreb, 1/2021.	
Naziv projektiranog dijela zahvata: 1. separator u stac km 279+300 desno (projekt.stac.km 0+135 osi 4 čv. Benkovac, u COKP Benkovac)		Oznaka projekta: TD br SAB 08-524		Redni broj nacrti 1.	
		Gradjevinski projek		IZVEDBENI PROJEKT	


PRESJEK 2-2

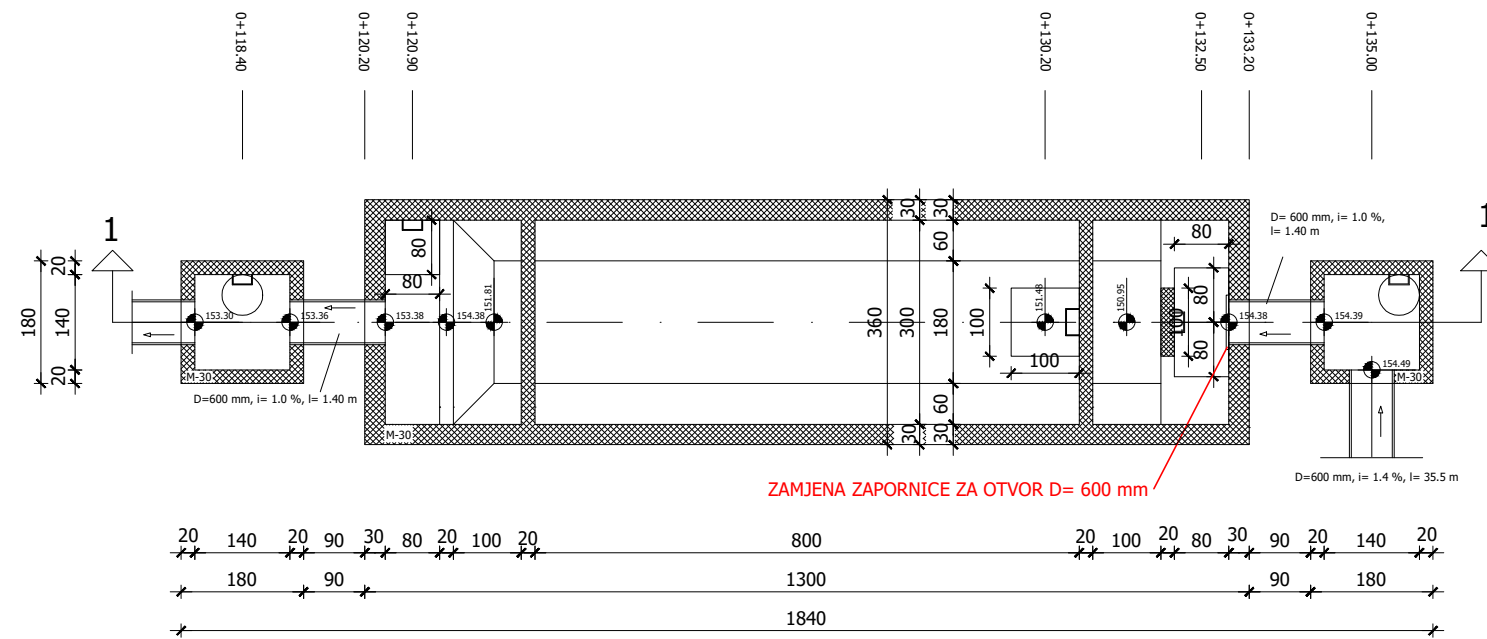


PRESJEK 4-4

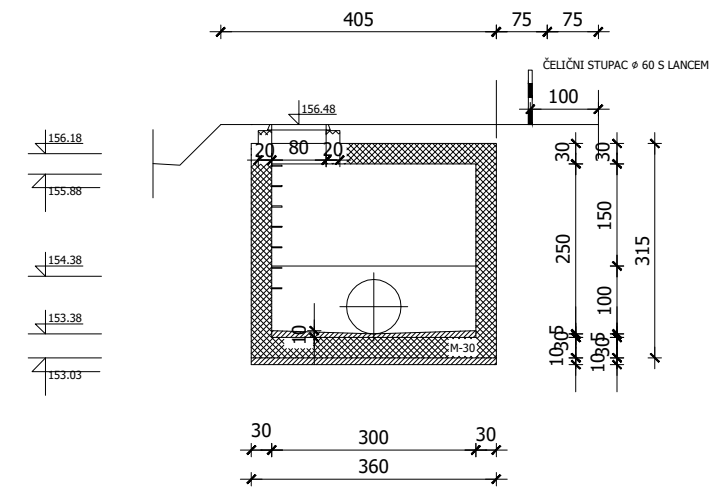

PRESJEK 1-1

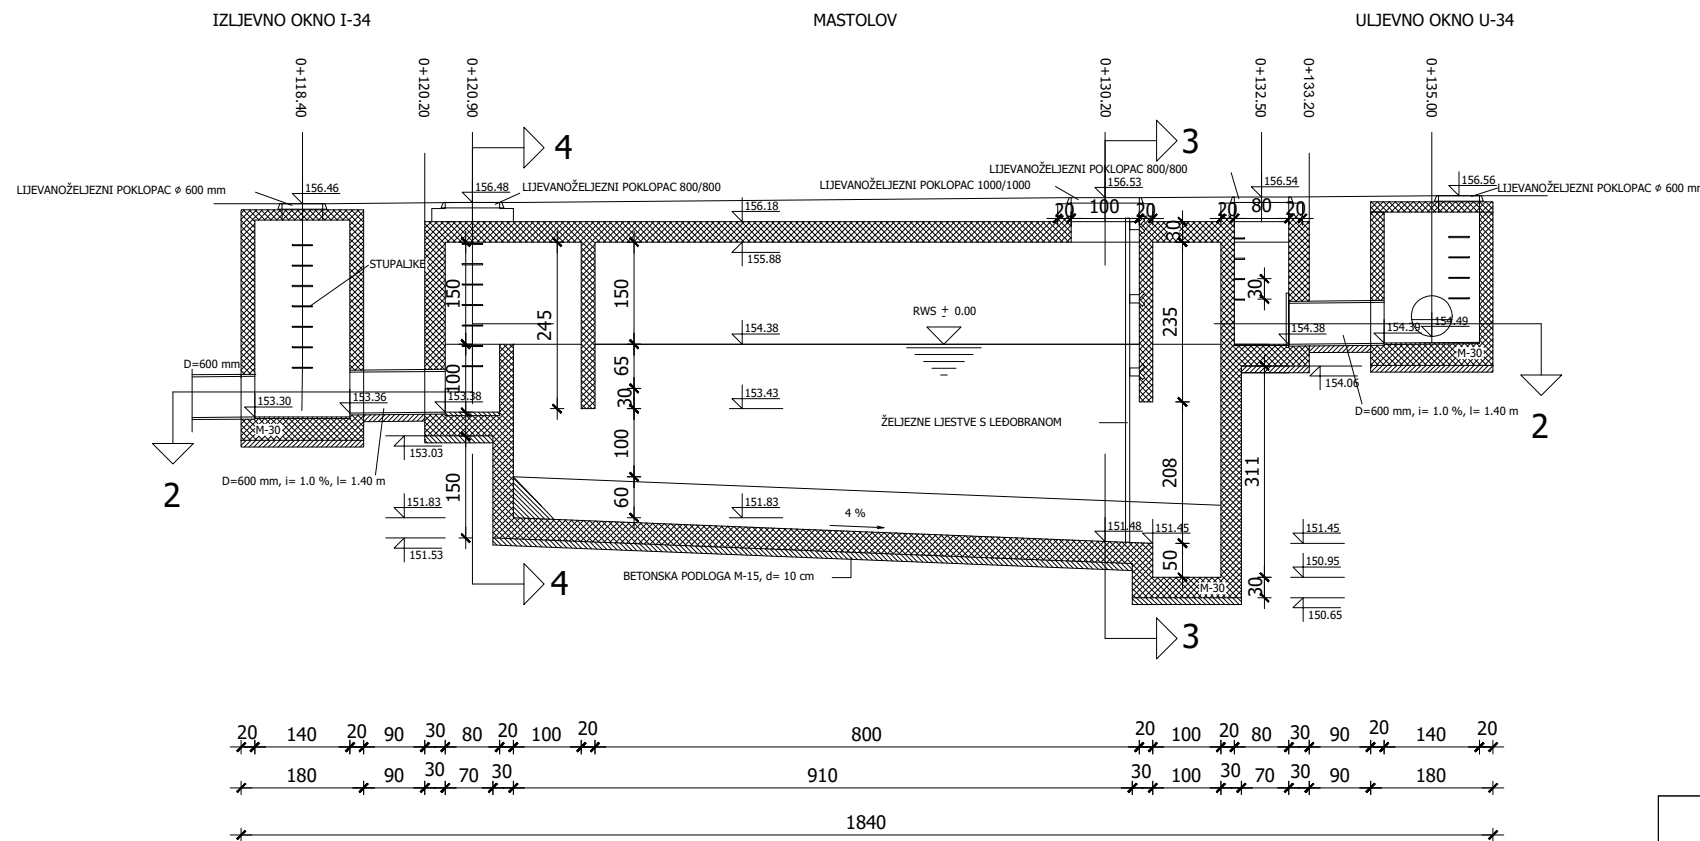


PRESJEK 3-3

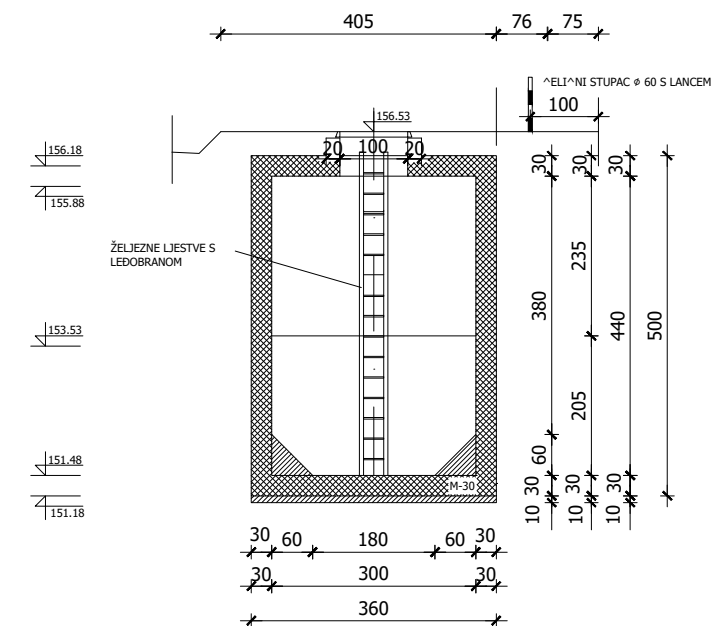


		UZDUŽNI I POPREČNI PRESJEK SEPARATORA		ZOP:	HP 20206		
Naziv podnosioca zahtjeva: Hrvatske autoceste d.o.o. Sektor za investicije i EU fondove Širočina 4, 10 000 Zagreb Zahvat: Izrada Izvedbenih projekata sanacije građevina vodozaštite i pripadajućih dijelova sustava odvodnje autoceste A1 Zagreb - Split - Dubrovnik u nadležnosti TJO Benkovac (od km 274+200 do 300+650)				Mjerilo Scale:	1:125		
		1. separator u stac km 279+300 desno (projekt.stac.km 0+135 osi 4 čv. Benkovac, u COKP Benkovac)		Izradio	D. Čivrag mag.ing.aedif. L. Dijan mag.ing.aedif.	Projektant	S. Hudec dipl.ing.grad. M. Andrić mag.ing.aedif.
Oznaka projekta:	Td br. SAB 08-524			Gradovinski projekt	Redni broj nacrtu	1.	IZVEDBENI PROJEKT

LINEARNA SANACIJA - CIPP metodom ugrađena instalacijska cijev min debljine 3 mm natopljena poliesterskom smolom.

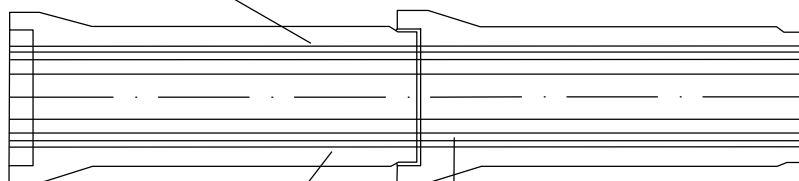


POSTOJEĆE BETONSKE CIJEVI s gumenom brtvom saniraju se CIPP METODOM

PARCIJALNA SANACIJA- ugrađen 3-5 slojni širine 50 cm

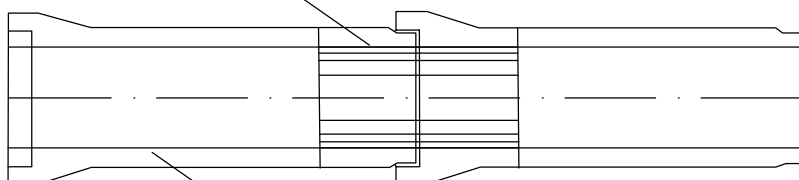

postojeća betonska cijev se prema potrebi sanira stentom (packer) na mjestima značajno razmaknutih spojeva

Dionica	Promjer cijevi: [mm]	Dužina dionice [m]	Stacionaža parcijalne sanacije [m]	Vrsta sanacije
RO 401b – RO 401	500	29,9	5,35 – 5,85	Parcijalna sanacija PACKER – 2 komada
			14,85– 15,35	
RO 401 – RO 401a	400	15,5	-	Nije potrebna sanacija
RO 401a – RO U34	400	18,4	-	Nije potrebna sanacija

 <p>HUDEC PLAN d.o.o.</p>	Sadržaj Content:		ZOP:	HP 20206
	DETALJ DOVODNOG KOLEKTORA		Mjerilo Scale:	1:50
Naziv podnosioca zahtjeva: Hrvatske autoceste d.o.o. Sektor za investicije i EU fondove Širolina 4, 10 000 Zagreb	Izradio		Mjesto i datum:	
Zahvat: Izrada Izvedbenih projekata sanacije građevina vodozaštite i pripadajućih dijelova sustava odvodnje autoceste A1 Zagreb - Split - Dubrovnik u nadležnosti TJO Benkovac (od km 274+200 do 300+650)	D. Čivrag mag.ing.aedif. L. Dijan mag.ing.aedif.	Projektant		Zagreb, I/2021.
Naziv projektiranog dijela zahvata: 1. separator u stac km 279+300 desno (projekt.stac.km 0+135 osi 4 čv. Benkovac, u COKP Benkovac)	Oznaka projekta: TD br.SAB 08-524	Gradjevinski projek		Redni broj nacrtu 4.
				IZVEDBENI PROJEKT

