


SITUACIJSKI PRIKAZ OPSEGA SANACIJSKIH RADOVA; M 1:100

OŠTEĆENI PORTAL - PREDMET SANACIJE
NALAZI SE cca. 200 m ISPOD VIJADUKTA PEĆINE u km
154+400, NA AUTOCESTI A1 ZAGREB - SPLIT - DUBROVNIK,
NA LIJEVOJ PROMETNOJ TRACI (KOJA PROMIETIJE PREMA
ZAGREBU)

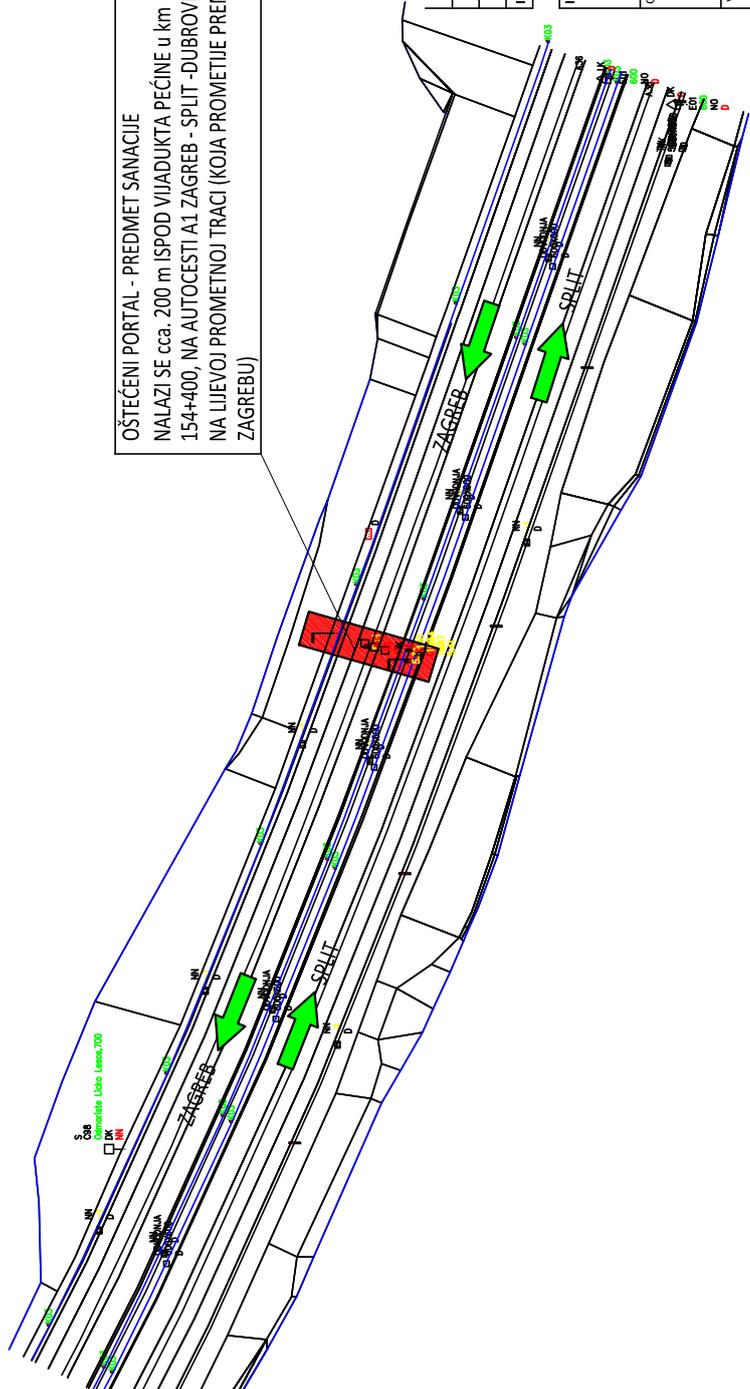

IZMJENA BR.	OPIS	DATUM	POTPIS

INVESTITOR/NARUČITELJ: Hrvatske autoceste d.o.o. 10000 Zagreb, Brodina 4	
GRAĐEVINA: PORTAL U BLIZINI VIJADUKTA "PEĆINE" u km 154+200 NA AUTOCESTI A1, ZAGREB - SPLIT - DUBROVNIK	
VRSTA PROJEKTA: IZVEDBENI GRAĐEVINSKI PROJEKT	ZAJEDNIČKA OZNAKA PROJEKTA: IZP - 0025 / Z1
RAZINA PROJEKTA: TEHNIČKO RJEŠENJE SANACIJE PORTALA	
SAOPŠTAJE: SITUACIJSKI PRIKAZ OPSEGA SANACIJSKIH RADOVA.	
GLAVNI PROJEKTANT: mr. sc. Krunoslav Mavrar, mag.ing.aedif. Boj ovlaštenja: G 595	MAJERILO: 1:100
	DATAJ: SUEČANJU, 2021.
	KNJIGA: 1/1
SURADNIK: Pero Kojan, mag.ing.aedif.	BROJ PROJEKTA: 72180-IZP-25/Z1
	BROJ NACRTA: 8.1
OZNAKA DOKUMENTA: 72180 - IZV - 25 - 21 - 8.1	

PRIVREMENA REGULACIJA



A - 11

NAMJENA:

Privremena regulacija prometa na dijelu autoceste kada je jedna kolnička traka u cijelosti zatvorena za promet s preusmjeravljivanjem prometa na kolničku traku za promet u suprotnom smjeru i uređenje dvosmjernog prometa na toj kolničkoj traci.

NAPOMENA:

*Ovisno o elementima prijelaza, brzinu smanjiti na 40 km/h.

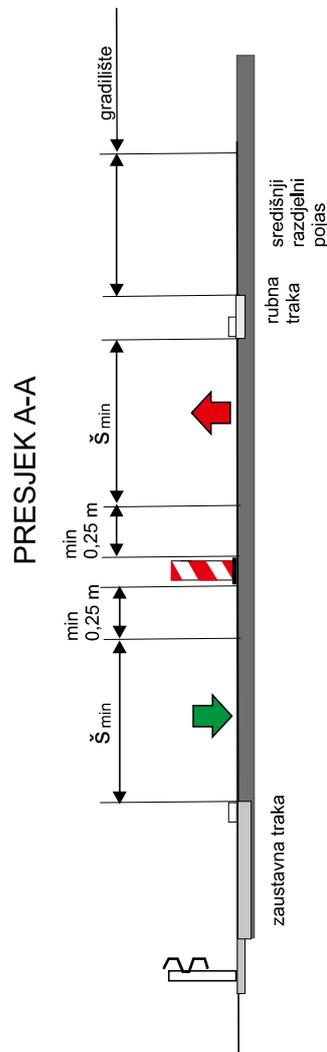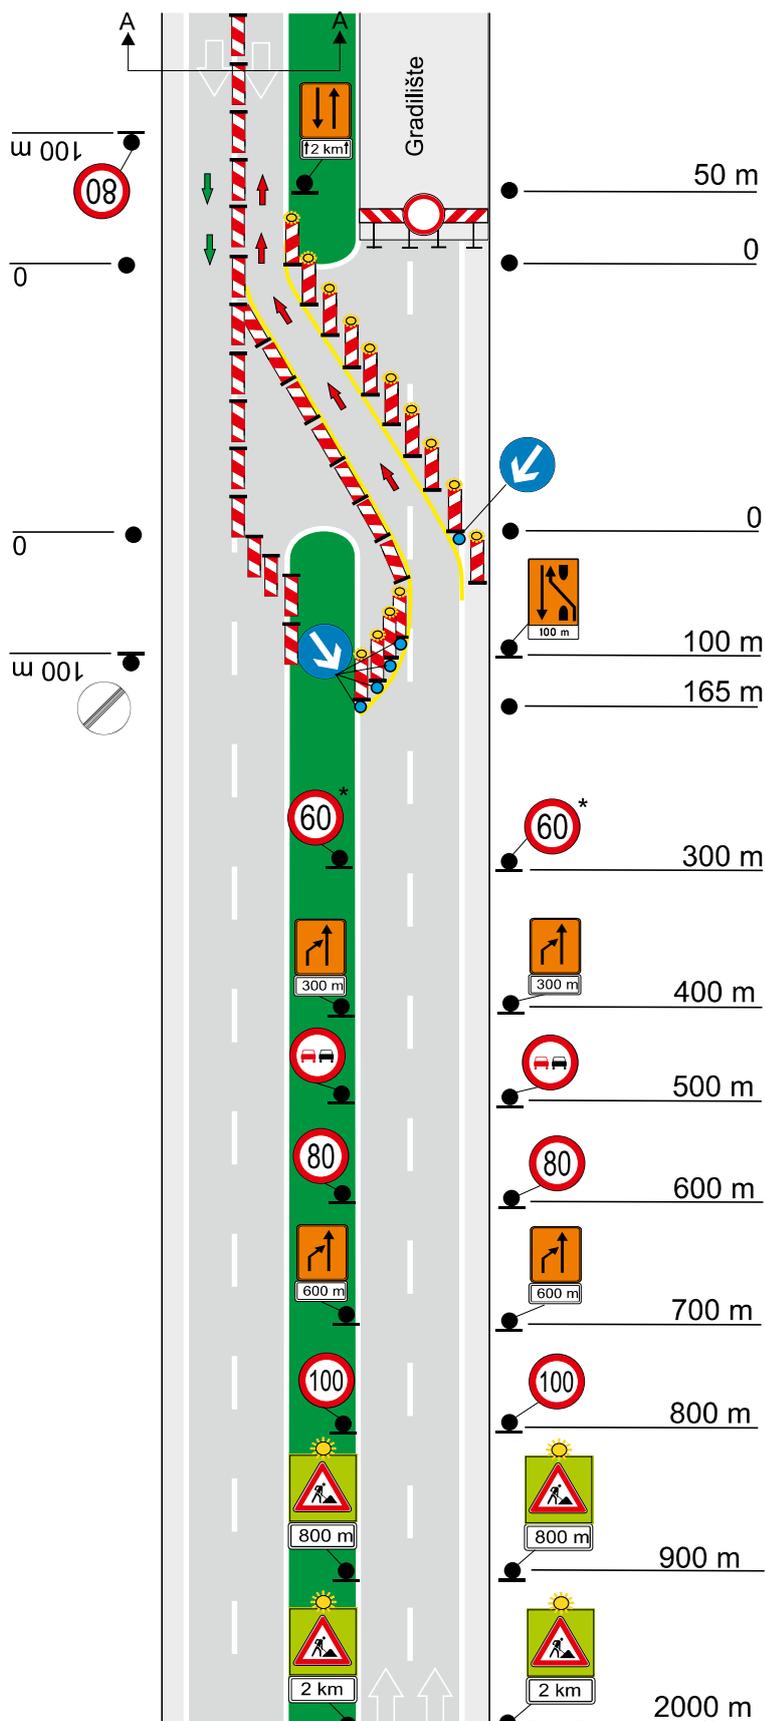


PRIMJER

KRUNOSLAV
MAVAR

Digitally signed by KRUNOSLAV MAVAR
DN: C=HR, O=HRVATSKA KOMORA INŽENJERA
GRADJEVINSTVA, OID.2.5.4.97=VATHR-65080653676,
OU=Identification, SN=MAVAR, G=KRUNOSLAV,
SERIALNUMBER=PNOHR-36106210073, CN=KRUNOSLAV MAVAR
Reason: I am the author of this document
Location: your signing location here
Date: 2021-02-24 12:15:00
Foxit PhantomPDF Version: 9.7.1

PRIVREMENA REGULACIJA
A - 11

TUMAČ:
 Smjerovi vožnje na području privremene regulacije

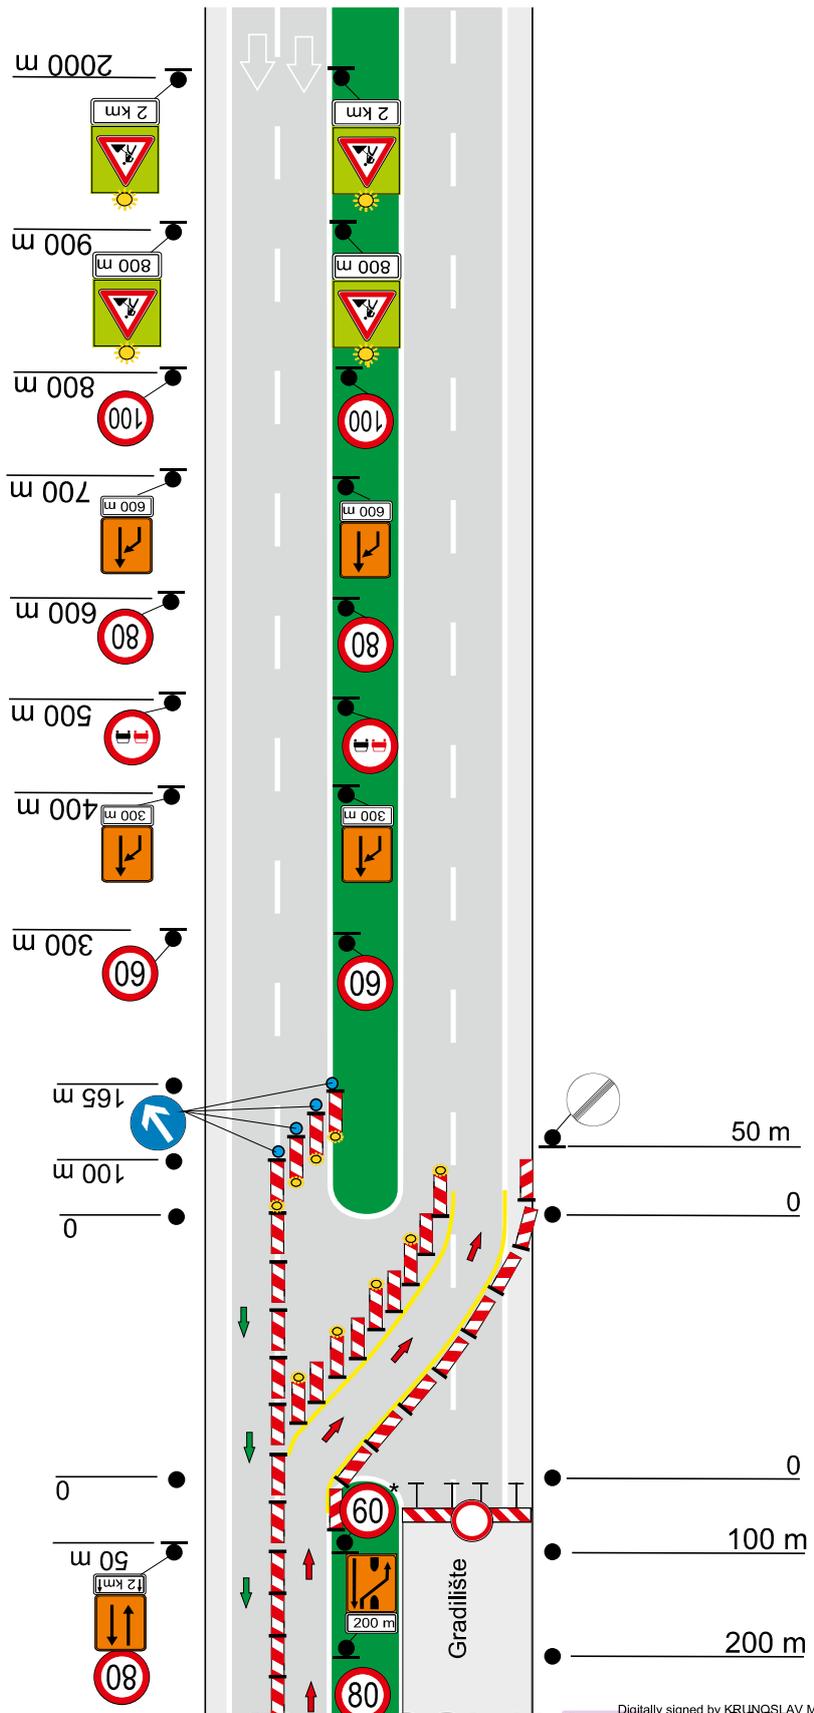KRUNOSLAV
MAVAR

Digitally signed by KRUNOSLAV MAVAR
 DN: C=HR, O=HRVATSKA KOMORA INŽENJERA GRAĐEVINARSTVA,
 OID.2.54.1.37=VAHR=6500653676, OU=Identification, SN=MAVAR,
 G=KRUNOSLAV, SERIALNUMBER=PNOHR-36106210073,
 CN=KRUNOSLAV MAVAR
 Reason: I am the author of this document
 Location: your signing location here
 Date: 2021-02-24 12:15:30
 Foxit PhantomPDF Version: 9.7.1

1
2

PRIMJER