


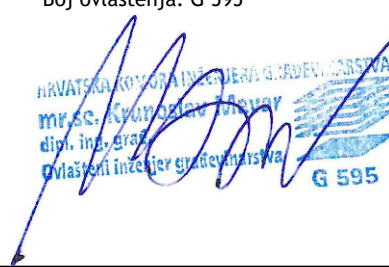


PRIKAZ LOKACIJE ZIDOVA ZA ZAŠTITU OD BUKE;
M 1:2000

PODRUČJE SANACIJE cca. 1000 mSJEVERNO OD IZLAZA
S AUTOCESTE "ZADAR 1", U ZONI PROMETNE TRAKE U
SMJERU ZAGREBA.
UKUPNO JE POTREBNO ZAMIJENITI:
- 6 STUPOVA IPE 180
- 9 PANELA ZIDOVA ZA ZAŠTITU OD BUKE

IZLAZ S AUTOCESTE "ZADAR 1".


IZMJENA BR.	OPIS	DATUM	POTPIS
INVESTITOR/NARUČITELJ: Hrvatske autoceste d.o.o. 10000 ZAGREB, ŠKOLNA 4		 INSTITUT IGH d.d. Jarkov Polje 1, 10100 Zagreb	
GRAĐEVINA: ZIDOVI ZA ZAŠTITU OD BUKE U ZONI km 252+800 NA AUTOCESTI A1, ZAGREB - SPLIT - DUBROVNIK		ZAJEDNIČKA OZNAKA PROJEKTA: IZP - 0016/21	
VRSTA PROJEKTA: IZVEDBENI GRAĐEVINSKI PROJEKT		TEHNIČKO RJEŠENJE SANACIJE ZIDOVA ZA ZAŠTITU OD BUKE	
RAZINA PROJEKTA: PRIKAZ LOKACIJE ZIDOVA ZA ZAŠTITU OD BUKE.			
SADRŽAJ:			
GLAVNI PROJEKTANT: mr. sc. Krunoslav Mavar, mag.ing.aedif. Boj ovlaštenja: G 595		MJESELO: 1:2000 DATUM: SIEČANJ, 2021.	
 mr. sc. Krunoslav Mavar, mag.ing.aedif. Boj ovlaštenja: G 595		KNJIGA: 1/1	
SURADNIK: Pero Kojan, mag.ing.aedif.		BROJ PROJEKTA: 72180-IZP-16/21	
		BROJ NACRTA: 8.1	
OZNAKA DOKUMENTA: 72180 - IZV - 16 - 21 - 8.1			

SITUACIJSKI PRIKAZ ZIDOVA ZA ZAŠTITU OD BUKE;
M 1:250

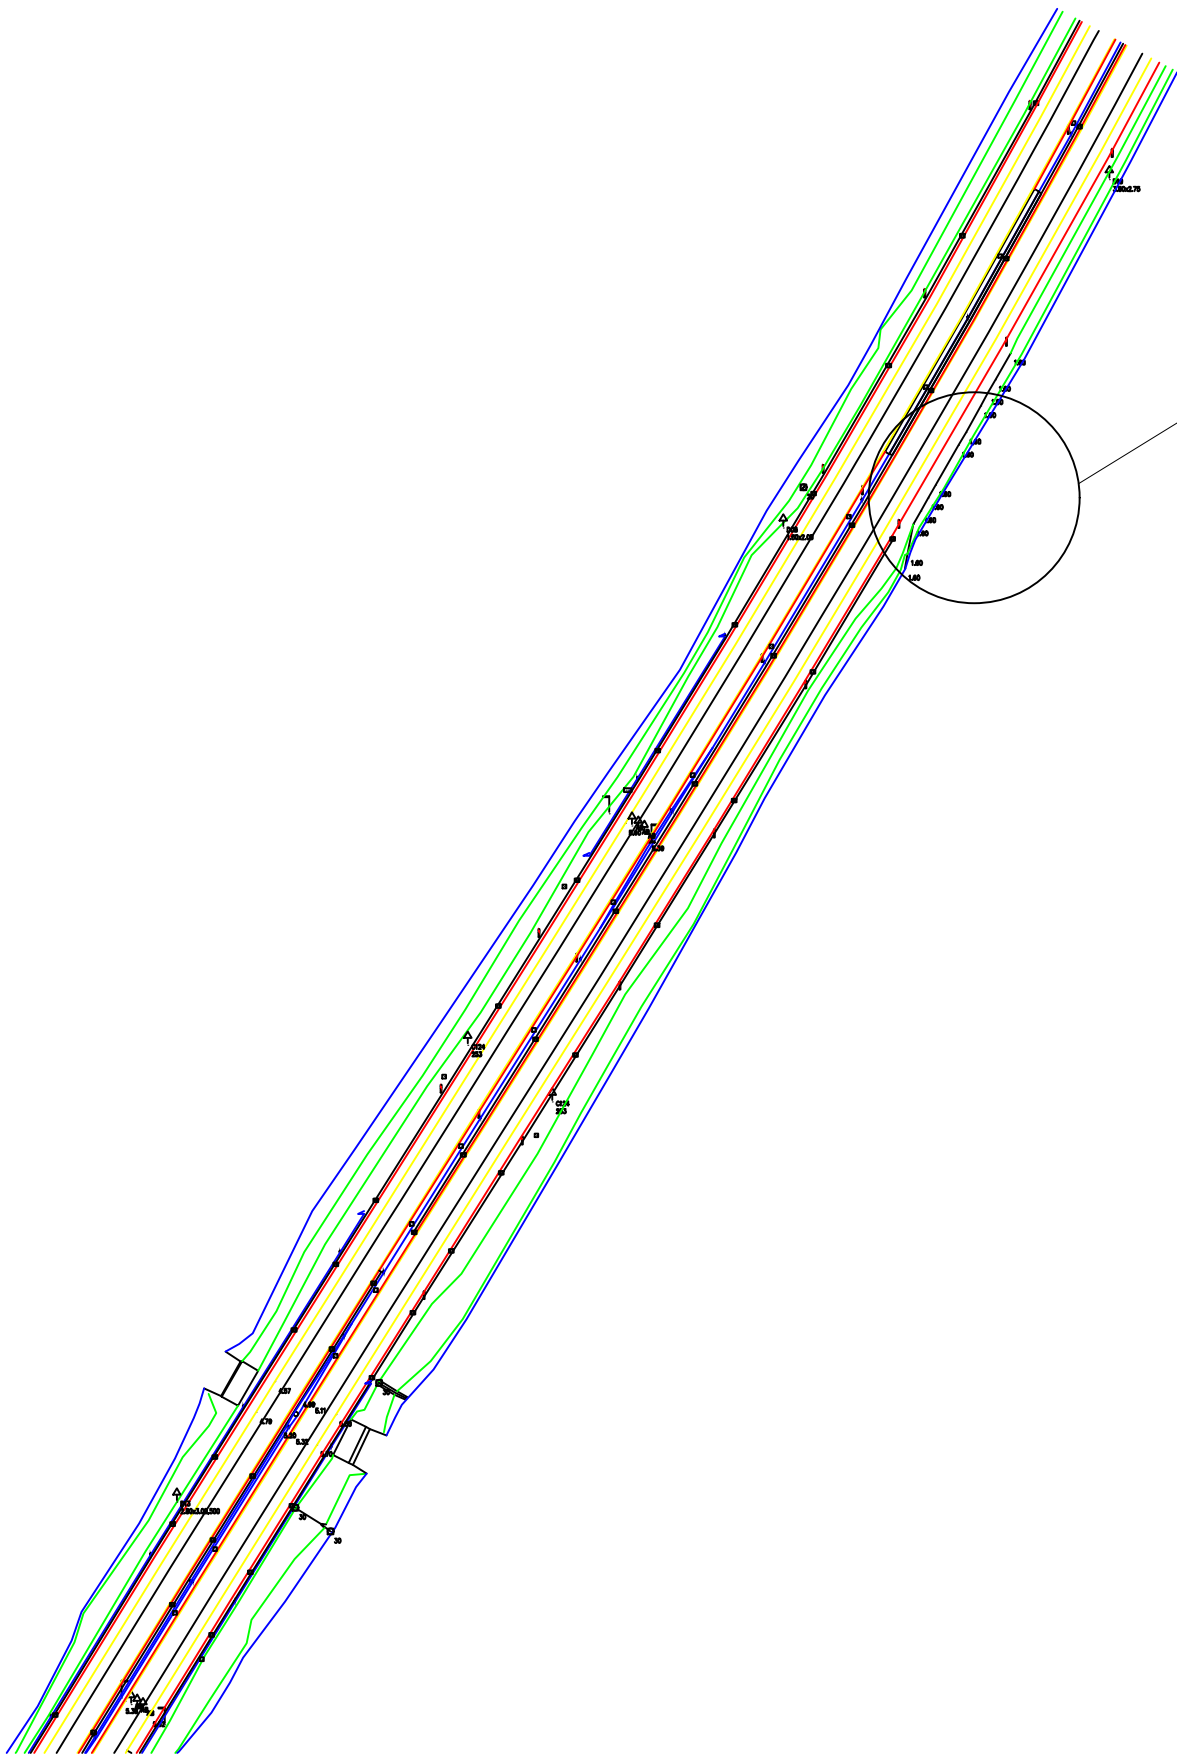

PODRUČJE SANACIJE:
UKUPNO JE POTREBNO ZAMIJENITI:
- 6 STUPOVA IPE 180
- 9 PANELA ZIDOVA ZA ZAŠTITU OD BUKE


IZMJENA BR.	OPIS	DATUM	POTPIS

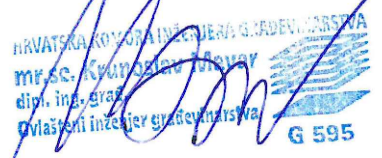INVESTITOR/NARUČITELJ: Hrvatske autoceste d.o.o. 10000 ZAGREB, ŠIROKINA 4		 INSTITUT IGH d.d. Janka Rakuše 1, 10 000 Zagreb
GRAĐEVINA: ZIDOVI ZA ZAŠTITU OD BUKE U ZONI km 252+800 NA AUTOCESTI A1, ZAGREB - SPLIT -DUBROVNIK		
VRSTA PROJEKTA: IZVEDBENI GRAĐEVINSKI PROJEKT	ZAJEDNIČKA OZNAKA PROJEKTA: IZP - 0016/21	
RAZINA PROJEKTA: TEHNIČKO RJEŠENJE SANACIJE ZIDOVA ZA ZAŠTITU OD BUKE		
SADRŽAJ: SITUACIJSKI PRIKAZ SANACIJSKIH RADOVA.		
GLAVNI PROJEKTANT: mr. sc. Krunoslav Mavar, mag.ing.aedif. Boj ovlaštenja: G 595  		MJERILO: 1:250
		DATUM: SIJEČANJ, 2021.
		KNJIGA: 1/1
		BROJ PROJEKTA: 72180-IZP-16/21
SURADNIK: Pero Kojan, mag.ing.aedif.		BROJ NACRTA: 8.2
OZNAKA DOKUMENTA: 72180 - IZV - 16 - 21 - 8.2		


REDOSLIJED RADOVA:

1. RUČNI ISKOP OKO PILOTA DO DUBINE 120 cm. OD VANJSKOG RUBA PILOTA DO RUBA POKOSA
POTREBNO JE OSIGURATI MINIMALNO 100 cm RADI NESMETANOG OBAVLJANJA DALJNIH RADOVA.
MATERIJAL IZ ISKOPA POTREBNO JE DEPONIRATI U ZONI GRADILIŠTA.
2. HIDRODINAMIČKO UKLANJANJE GORNJEG VRHA PILOTA U DUŽINI OD 100 cm, POD TLAKOM IZMEĐU 2000 I 2500 BARA. NIJE DOZVOLJENO UKLANJANJE PNEUMATSKIM I/ILI RUČNIM ALATOM.
3. PRANJE GORNJE PLOHE PILOTA POD TLAKOM VODE IZMEĐU 400 I 800 BARA NAKON PROVEDENOG HIDRORAZARANJA.
4. BUŠENJE RUPA PROMJERA $\varnothing 18$ mm DUBINE 30 cm. NAKON BUŠENJA, RUPU JE POTREBNO ISPUHATI OD NEVEZANIH ZRNA, PRAŠINE I SL.
5. UGRADNJA ANKERA PROMJERA $\varnothing 16$ mm OD REBRASTE ARMATURE B 500B POMOĆU EPOKSIDOG LJEPILO.
6. MONTAŽA NOVODG STUPA IPE 180, ZAŠTIĆENOG VRUĆIM CINČANJEM DEBLJINE SUHOG FILMA CINKA 100 μm . ČELIČNI STUP JE POTREBNO GEODETSKI POZICIONIRATI TE ZAVARITI ZA POSTOJEĆU ILI NOVOUGRAĐENU ARMATURU.
6. IZRADA OPLATE.
7. PREMAZIVANJE GORNJE PLOHE POSTOJEĆEG BETONA SREDSTVOM ZA BOLJU PRIONJIVOST "STAROG" I "NOVOG" BETONA TE UGRADNJA BETONA C35/45 PREMA UVJETIMA IZ PROJEKTA.
8. GORNJU PLOHU NOVOUGRAĐENOG BETONA IZVESTI S SKOŠENJIMA OD 1:5 RADI SPRIJEČAVANJA ZADRŽAVANJA VODE.
9. PRANJE GORNJE PLOHE PILOTA POD TLAKOM VODE IZMEĐU 400 I 800 BARA NAKON OČVRŠĆIVANJA BETONA.
10. IZVESTI SUSTAV TRAJNOELASTIČNOG PREMAZA GORNJE PLOHE PILOTA I PLAŠTA PILOTA MINIMALNO 5 cm DUBINE.
11. ZATRPAVANJE ISKOPA OKO PILOTA DEPONIRANIM MATERIJALOM.

PRIKAZ DEMONTAŽE POSTOJEĆIH I UGRADNJE NOVIH ČELIČNIH STUPOVA; M 1:25, M 1:10

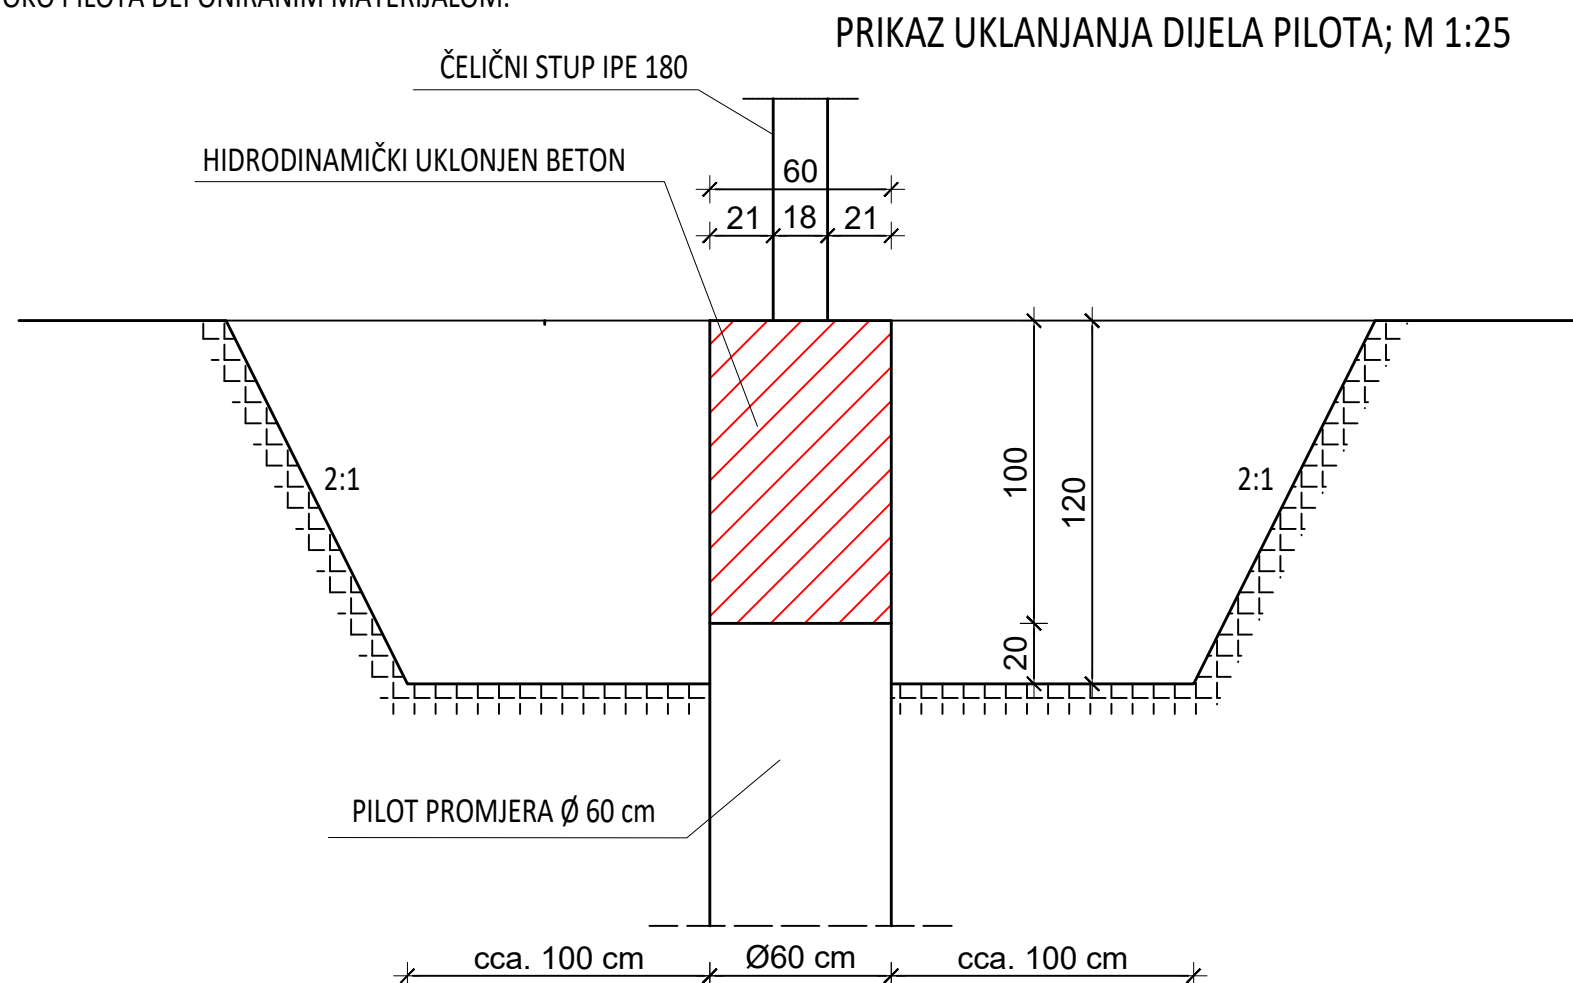

PRIKAZ IZVEDBE GORNJE PLOHE PILOTA; M 1:10

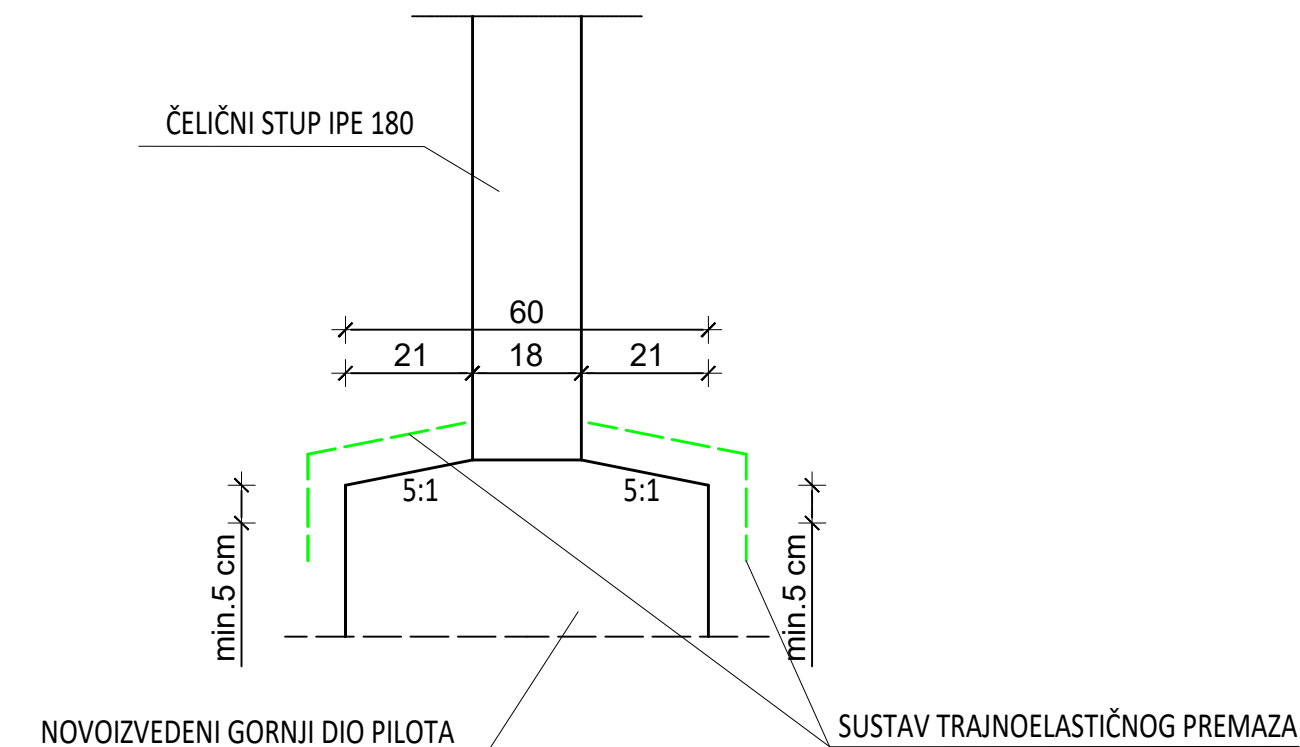

IZMJENA BR.	OPIS	DATUM	POTPIS


INVESTITOR/NARUČITELJ: Hrvatske autoceste d.o.o. 10000 ZAGREB, ŠIROKOLINA 4		 INSTITUT IGH d.d. Janka Rakuše 1, 10 000 Zagreb
GRADEVINA: ZIDOVI ZA ZAŠTITU OD BUKE U ZONI km 252+800 NA AUTOCESTI A1, ZAGREB - SPLIT - DUBROVNIK		
VRSTA PROJEKTA: IZVEDBENI GRAĐEVINSKI PROJEKT		
RAZINA PROJEKTA: TEHNIČKO RJEŠENJE SANACIJE ZIDOVA ZA ZAŠTITU OD BUKE		ZAJEDNIČKA OZNAKA PROJEKTA: IZP - 0016/21
SADRŽAJ: PRIKAZ DEMONTAŽE POSTOJEĆIH I UGRADNJE NOVIH ČELIČNIH STUPOVA.		
GLAVNI PROJEKTANT: mr. sc. Krunoslav Mavar, mag.ing.aedif. Boj ovlaštenja: G 595		MJERILO: 1:25, 1:10
		DATUM: SIJEČANJ, 2021.
		KNJIGA: 1/1
		BROJ PROJEKTA: 72180-IZP-16/21
SURADNIK: Pero Kojan, mag.ing.aedif.		BROJ NACRTA: 8.1
OZNAKA DOKUMENTA: 72180 - IZV - 16 - 21 - 8.1		

PRIVREMENA REGULACIJA


A - 1

NAMJENA:

Privremena regulacija prometa na dijelu autoceste kada se radovi izvode na zaustavnoj traci.

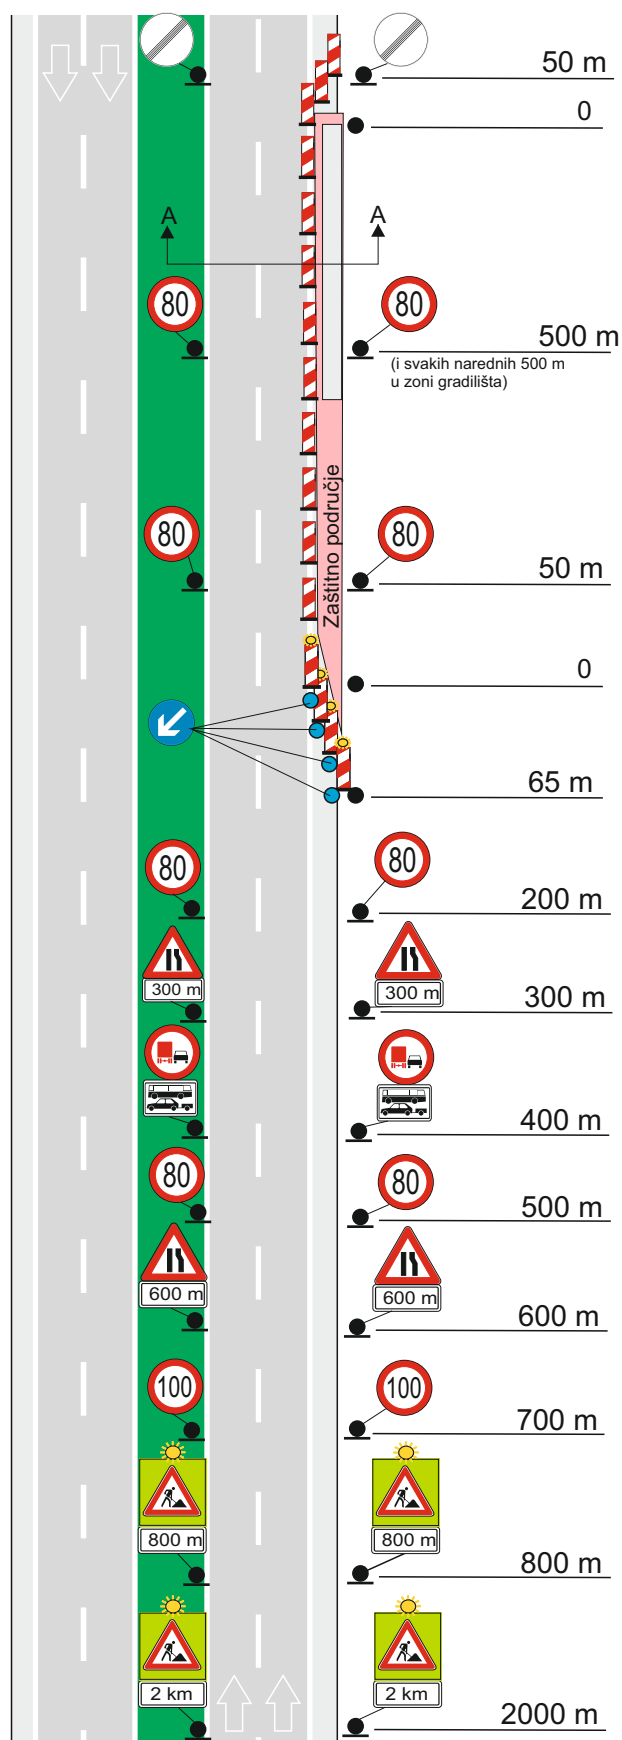

PRESJEK A-A

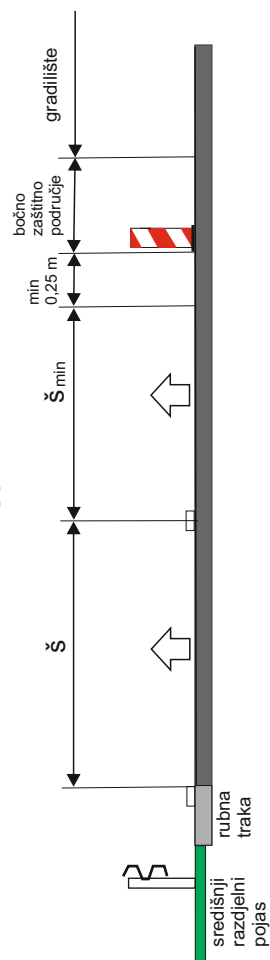

PRIMJER