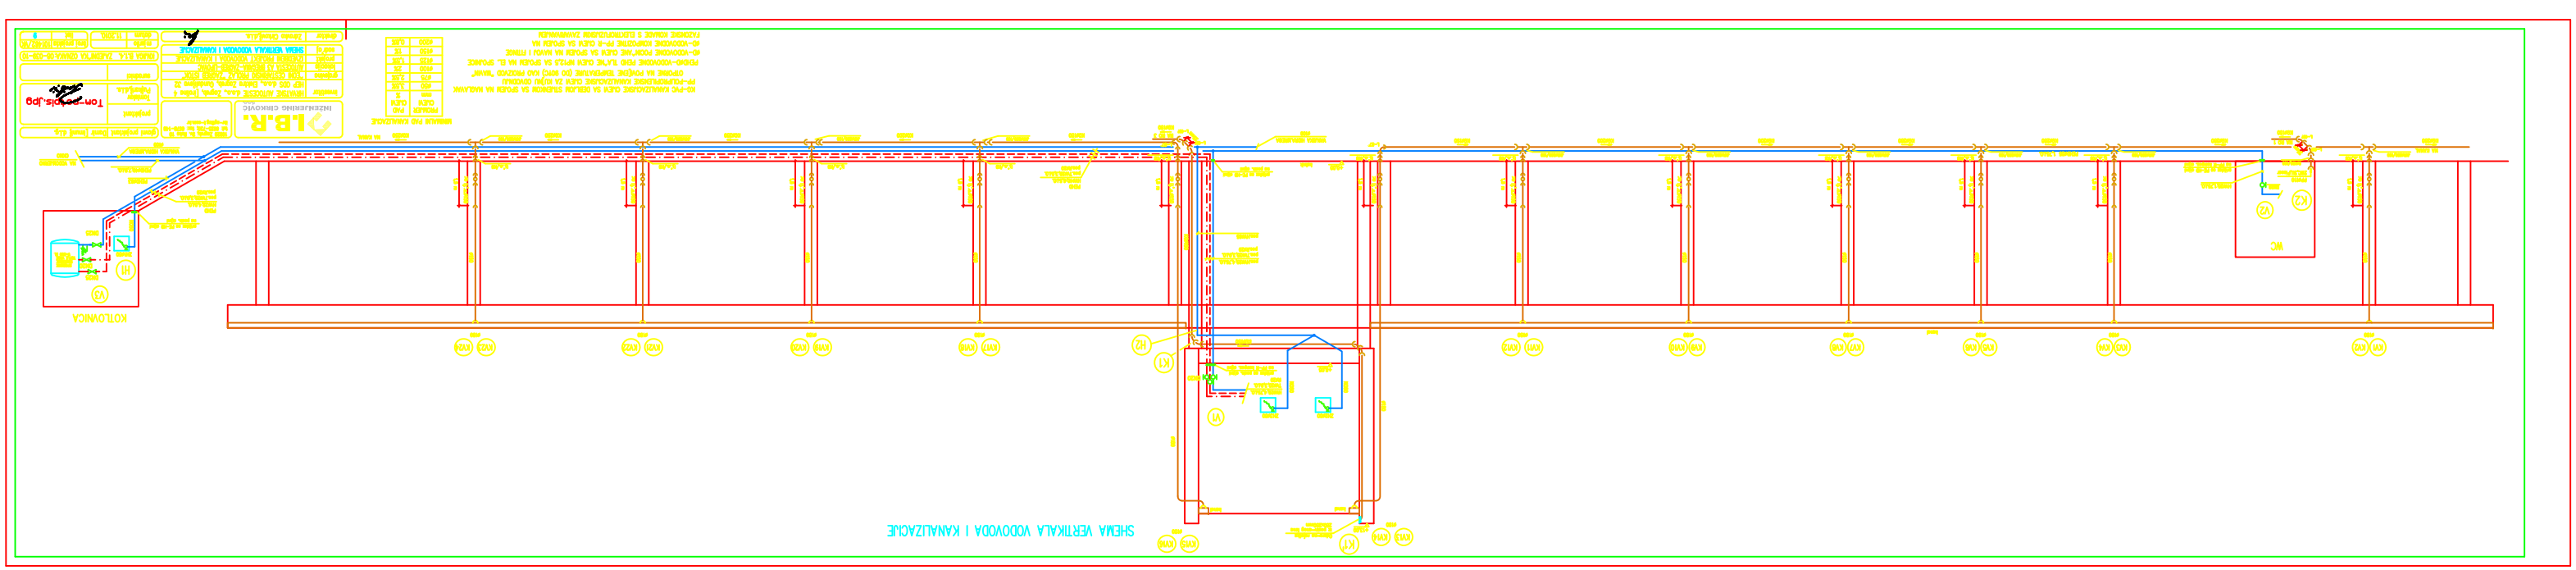
SHEMA VERTIKALA VODOVODA I KANALIZACIJE
KOTLOVNICA
WC