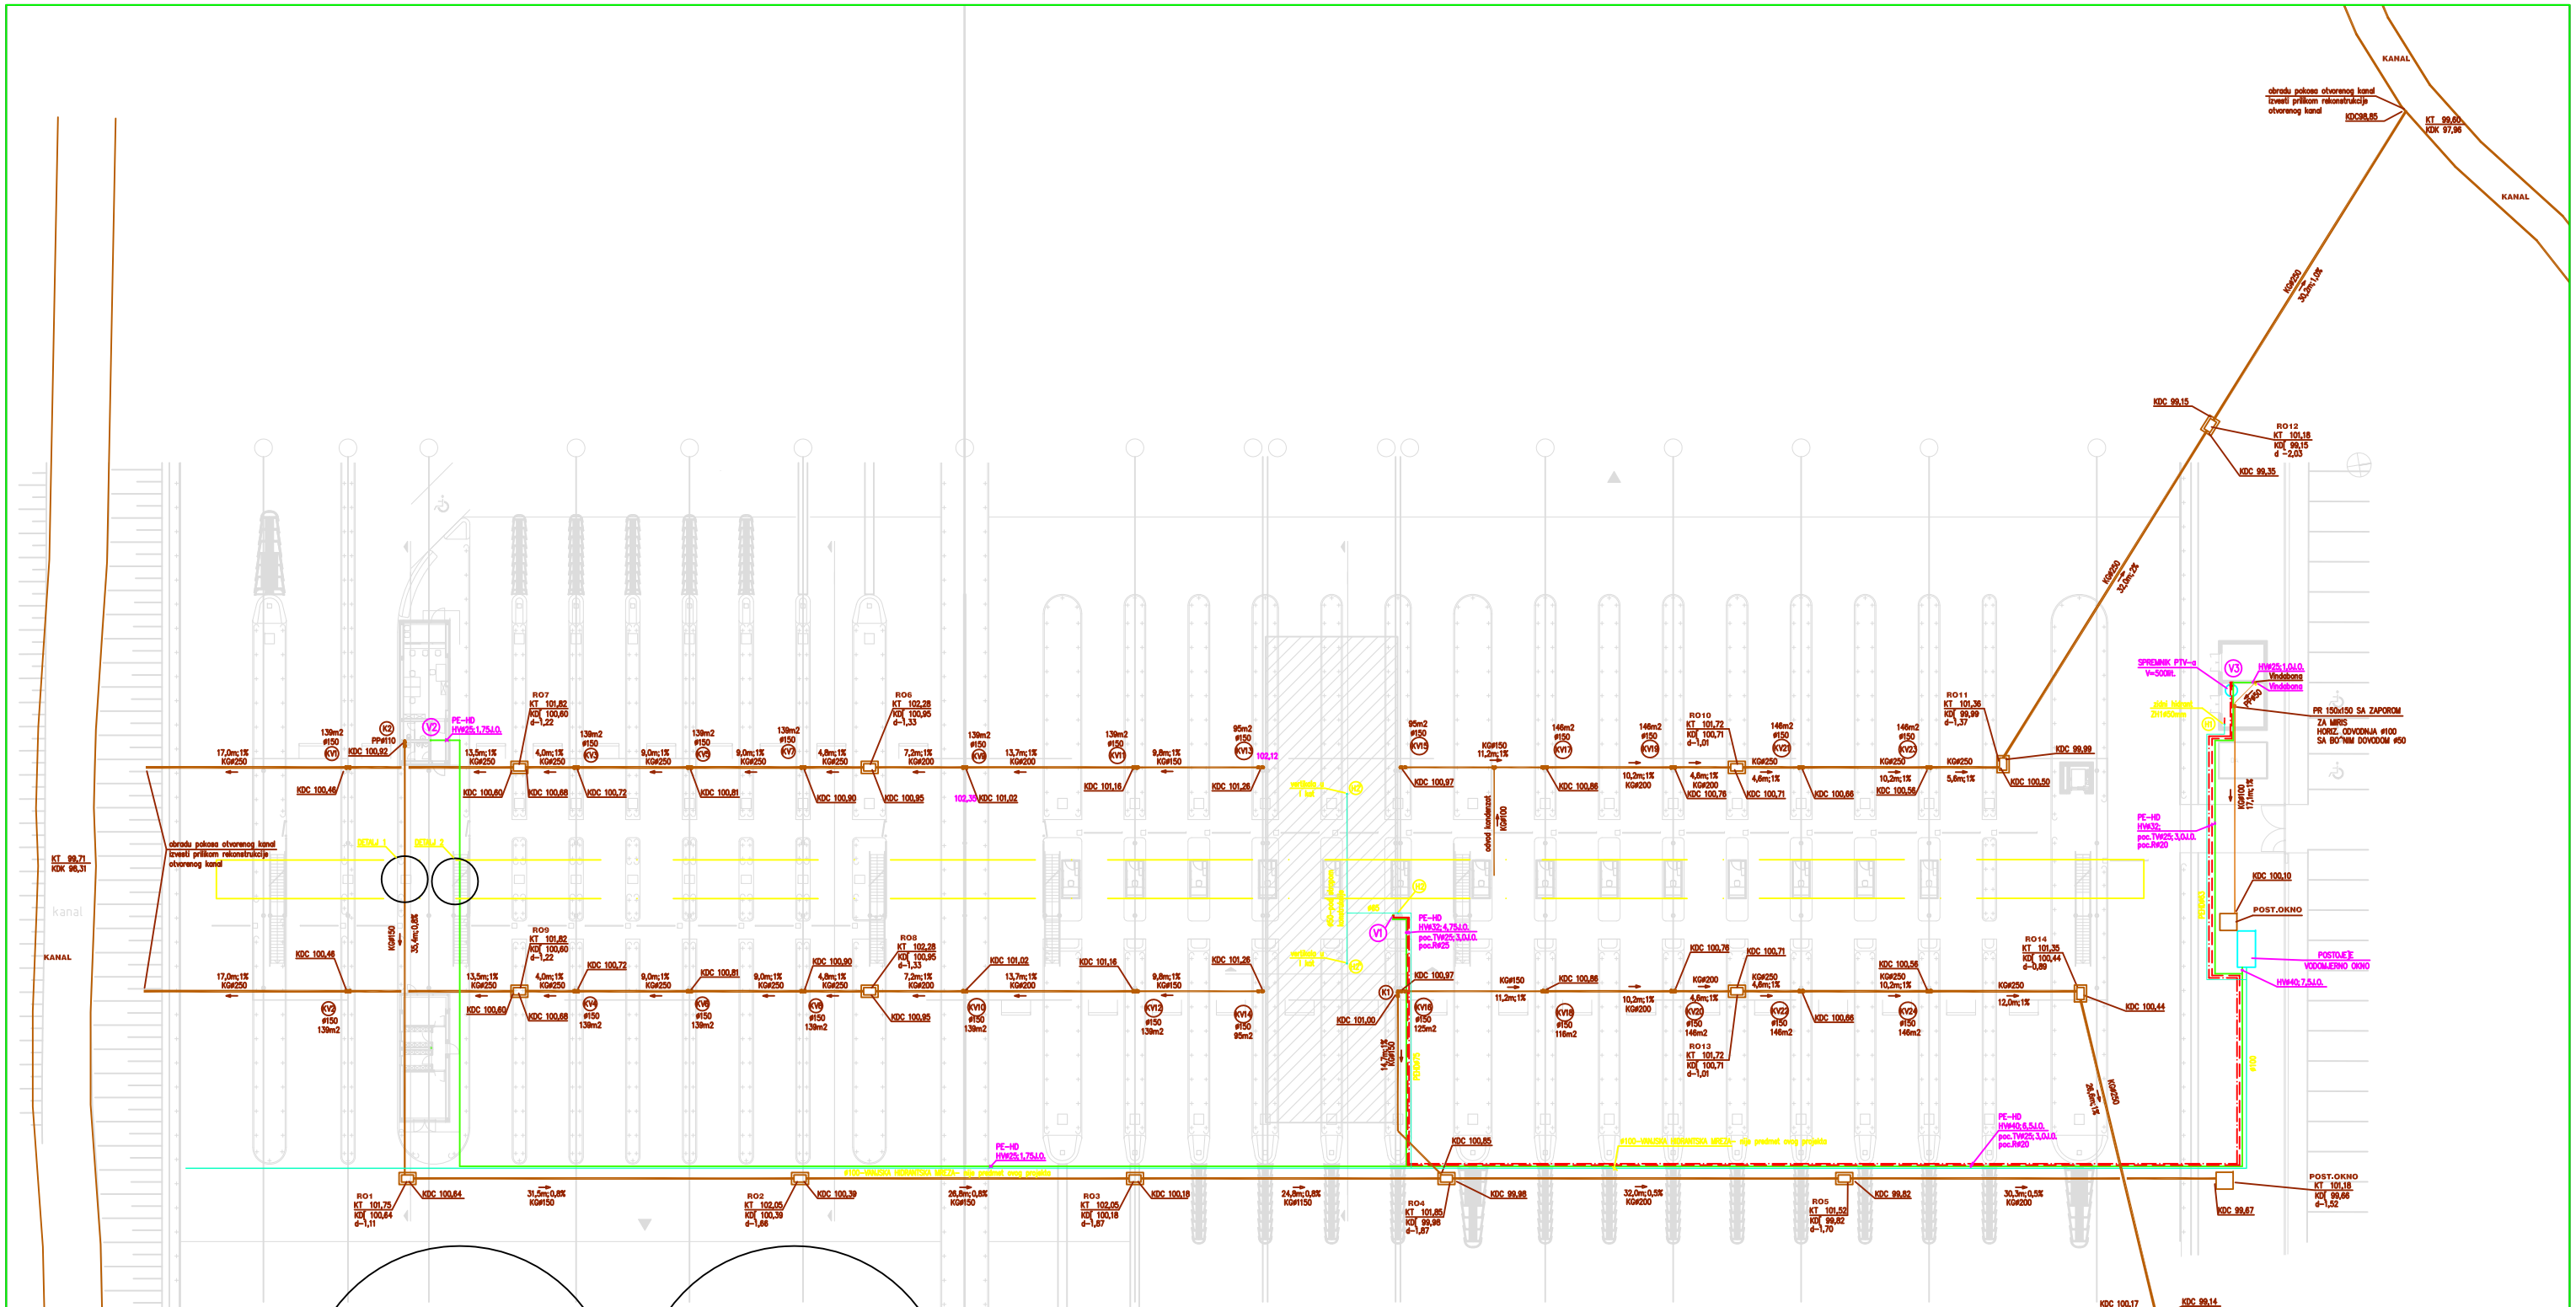

MINIMALNI PAD KANALIZACIJE

PROMJER CIJEVI mm	PAD CIJEVI %
ø50	3,5%
ø75	2,5%
ø100	2%
ø125	1,5%
ø150	1%
ø200	0,8%

KG-PVC KANALIZACIJSKE CIJEVI SA DEBLJOM STIJENKOM
SA SPOJEM NA NAGLAVAK (KAO "WAVIN" -DIN 19534
ILI "PIPE LIFE"-ONORM B5172)

PEHDØD-VODOVODNE PEHD TLA^NE CIJEVI NP12,5 SA SPOJEM NA EL. SPOJNICE
ØD-VODOVODNE POCIN^ANE CIJEVI SA SPOJEM NA NAVOJ I FITINGE

SANITARNA HLADNA VODA
SANITARNA TOPLA VODA
RECIRKULACIJA
PO@ARNA VODA
PROTUPO@ARNI ZIDNI HIDRANT

I.B.R. INŽENJERING CIRKOVIĆ d.o.o.	Zagreb, Dr. Ante Ž. tel. 6626-733, fax 6626-140 ibr-ing@ip-zg.com	Glavni projektant	Damir Emerš d.i.g.
		projektant	Tomislav Pajkurić d.i.g.
			Tom-potpis.jpg
		suradnici	
investitor	HRVATSKE AUTOCESTE d.o.o. Zagreb, Ivrdina 4 HEP ODS d.o.o., Elektra Zagreb, Ozalj&ev 32		
gradilište	EUK POSTAJBINSKE PRAZNA - ZAGREB ISTOK		
lokacija	AUTOCESTA A3 BREGANA-ZAGREB-LIPOVAC		
projekt sadržaj	IZVEDBENI PROJEKT VODOVODA I KANALIZACIJE SITUACIJA	KOLIGA B.1.4.	ZAJEDNIČKA OZNAKA: 05-039-10
		m/ploto	1:200
		datum	11/2016
		broj projekta	101467/XII
		list	1
direktor	Zdravko Cirković d.i.g.		