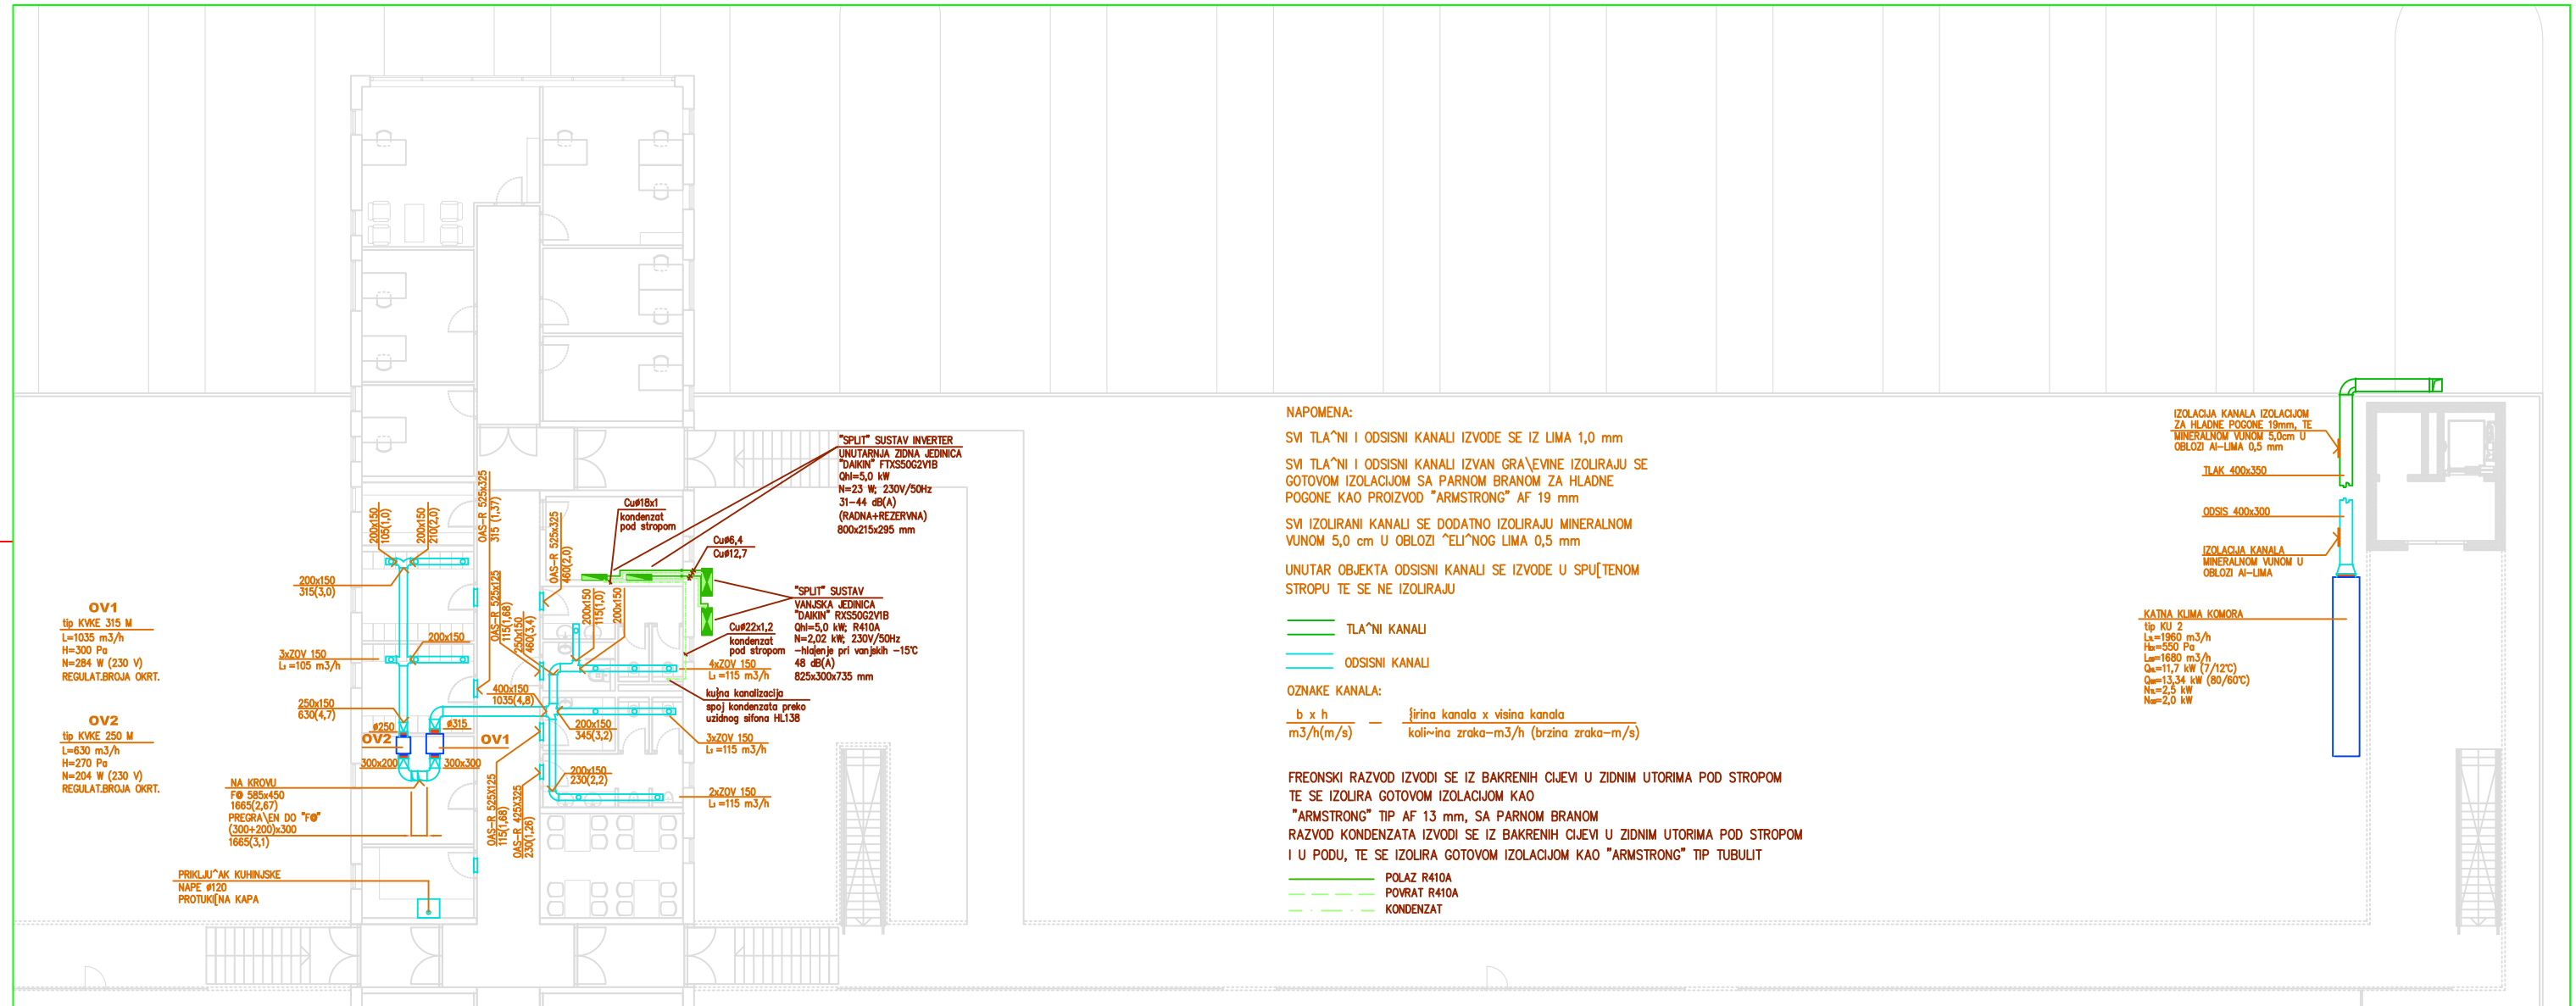

NAPOMENA:

SVI TLA^NI I ODSISNI KANALI IZVODE SE IZ LIMA 1,0 mm

SVI TLA^NI I ODSISNI KANALI IZVAN GRA\EVINE IZOLIRAJU SE GOTOVOM IZOLACIJOM SA PARNOM BRANOM ZA HLADNE POGONE KAO PROIZVOD "ARMSTRONG" AF 19 mm

SVI IZOLIRANI KANALI SE DODATNO IZOLIRAJU MINERALNOM VUNOM 5,0 cm U OBLOZI ^ELI^NOG LIMA 0,5 mm

UNUTAR OBJEKTA ODSISNI KANALI SE IZVODE U SPU[TENOM STROPU TE SE NE IZOLIRAJU

TLA^NI KANALI

ODSISNI KANALI

OZNAKE KANALA:

b x h / m3/h(m/s) — širina kanala x visina kanala / koli~ina zraka-m3/h (brzina zraka-m/s)

FREONSKI RAZVOD IZVODI SE IZ BAKRENIH CIJEVI U ZIDNIM UTORIMA POD STROPOM TE SE IZOLIRA GOTOVOM IZOLACIJOM KAO "ARMSTRONG" TIP AF 13 mm, SA PARNOM BRANOM
RAZVOD KONDENZATA IZVODI SE IZ BAKRENIH CIJEVI U ZIDNIM UTORIMA POD STROPOM I U PODU, TE SE IZOLIRA GOTOVOM IZOLACIJOM KAO "ARMSTRONG" TIP TUBULIT

POLAZ R410A
POVRAT R410A
KONDENZAT

I.B.R. INŽENJERING CIRKOVIĆ d.o.o.
10020 Zagreb; Sv. Roka 10
tel: 6625-720; fax: 6678-148
ibr-zg@zg.t-com.hr

glavni projektant	Damir Irmanij d.i.g.
projektant	Tomislav Puškarić,d.i.s.
suradnici	
investitor	HRVATSKE AUTOCESTE d.o.o., Zagreb, Širolina 4 HEP ODS d.o.o., Elektra Zagreb, Gundulićeva 32
građevina	"ZONI CESTARINSKI PROLAZ "ZAGREB ISTOK"
lokacija	AUTOCESTA A3 BREGANA-ZAGREB-LIPOVAC
projekt	IZVEDBENI PROJEKT STROJARSKIH INSTALACIJA
sadržaj	TLOCRT OBJEKTA 1-VENTILACIJA I "SPLIT"
direktor	Zdravko Cirković,d.i.s.
KNJIGA B.I.S.	ZAJEDNI^KA OZNAKA:08-039-10
mjerilo	1:100
datum	11.2010.
broj projekta	101462/S
list	14

Tom-potpis.jpg