

PREGLEDNA SITUACIJA
MJ. 1 : 5000

PUO BOŠNJACI sjever

PUO BOŠNJACI jug

ZUPANJA

AC A3

LIPOVAC

Instalacije grafički preuzete
Katastarski podaci grafički preuzeti



Registred ISO 9001:2008



Projektiranje • consulting • inženjering za promet, geodeziju i ceste

TRAFFICON

Društvo s ograničenom odgovornošću

TRAFFICON d.o.o.
za projektiranje cesta

ZAGREB, Selska cesta 50
Tel. 01/ 364-0322
Fax. 01/ 366-4983

HRVATSKA KOMORA INŽENJERA GRADEVINARSTVA
Miroslav Habianec
dipl. ing. građ.
Ovlašten inženjer građevinarstva



G 3227



Zagreb

e-mail: trafficon@trafficon.hr
internet: www.trafficon.hr

Koordinaten sistem GK • Sistem visina HN

GLAVNI PROJEKTANT:	MIROSLAV HABIANEC dipl.ing.građ.	<i>M. Habianec</i>	INVESTITOR:	HRVATSKE AUTOCESTE d.o.o. 10000 ZAGREB, Širolina 4	Z.O.P.: 15-418PI-01/4 T.D.br.: 15-418PI-01/4.1.
PROJEKTANT:	MIROSLAV HABIANEC dipl.ing.građ.	<i>M. Habianec</i>	GRAĐEVINA:	PROJEKT PRILAGODBE ZA SANACIJU I DOGRADNJU SUSTAVA SANITARNE ODVODNJE NA AUTOCESTI A3 PUO BOŠNJACI sjever	MAPA br.: 1
SURADNICI:			SADRŽAJ:	PREGLEDNA SITUACIJA	PRILOG br.: 1.1.
					VRSTA PROJEKTA: GRAĐEVINSKI PROJEKT
					RAZINA OBRADE: IZVEDBENI PROJEKT
			MJERILO:	1 : 5000	DATUM: prosinac, 2015.


418PI-01-04

1-1.PLT

SIT-5000-SJEVER mh

plotano: 25.01.16


List:

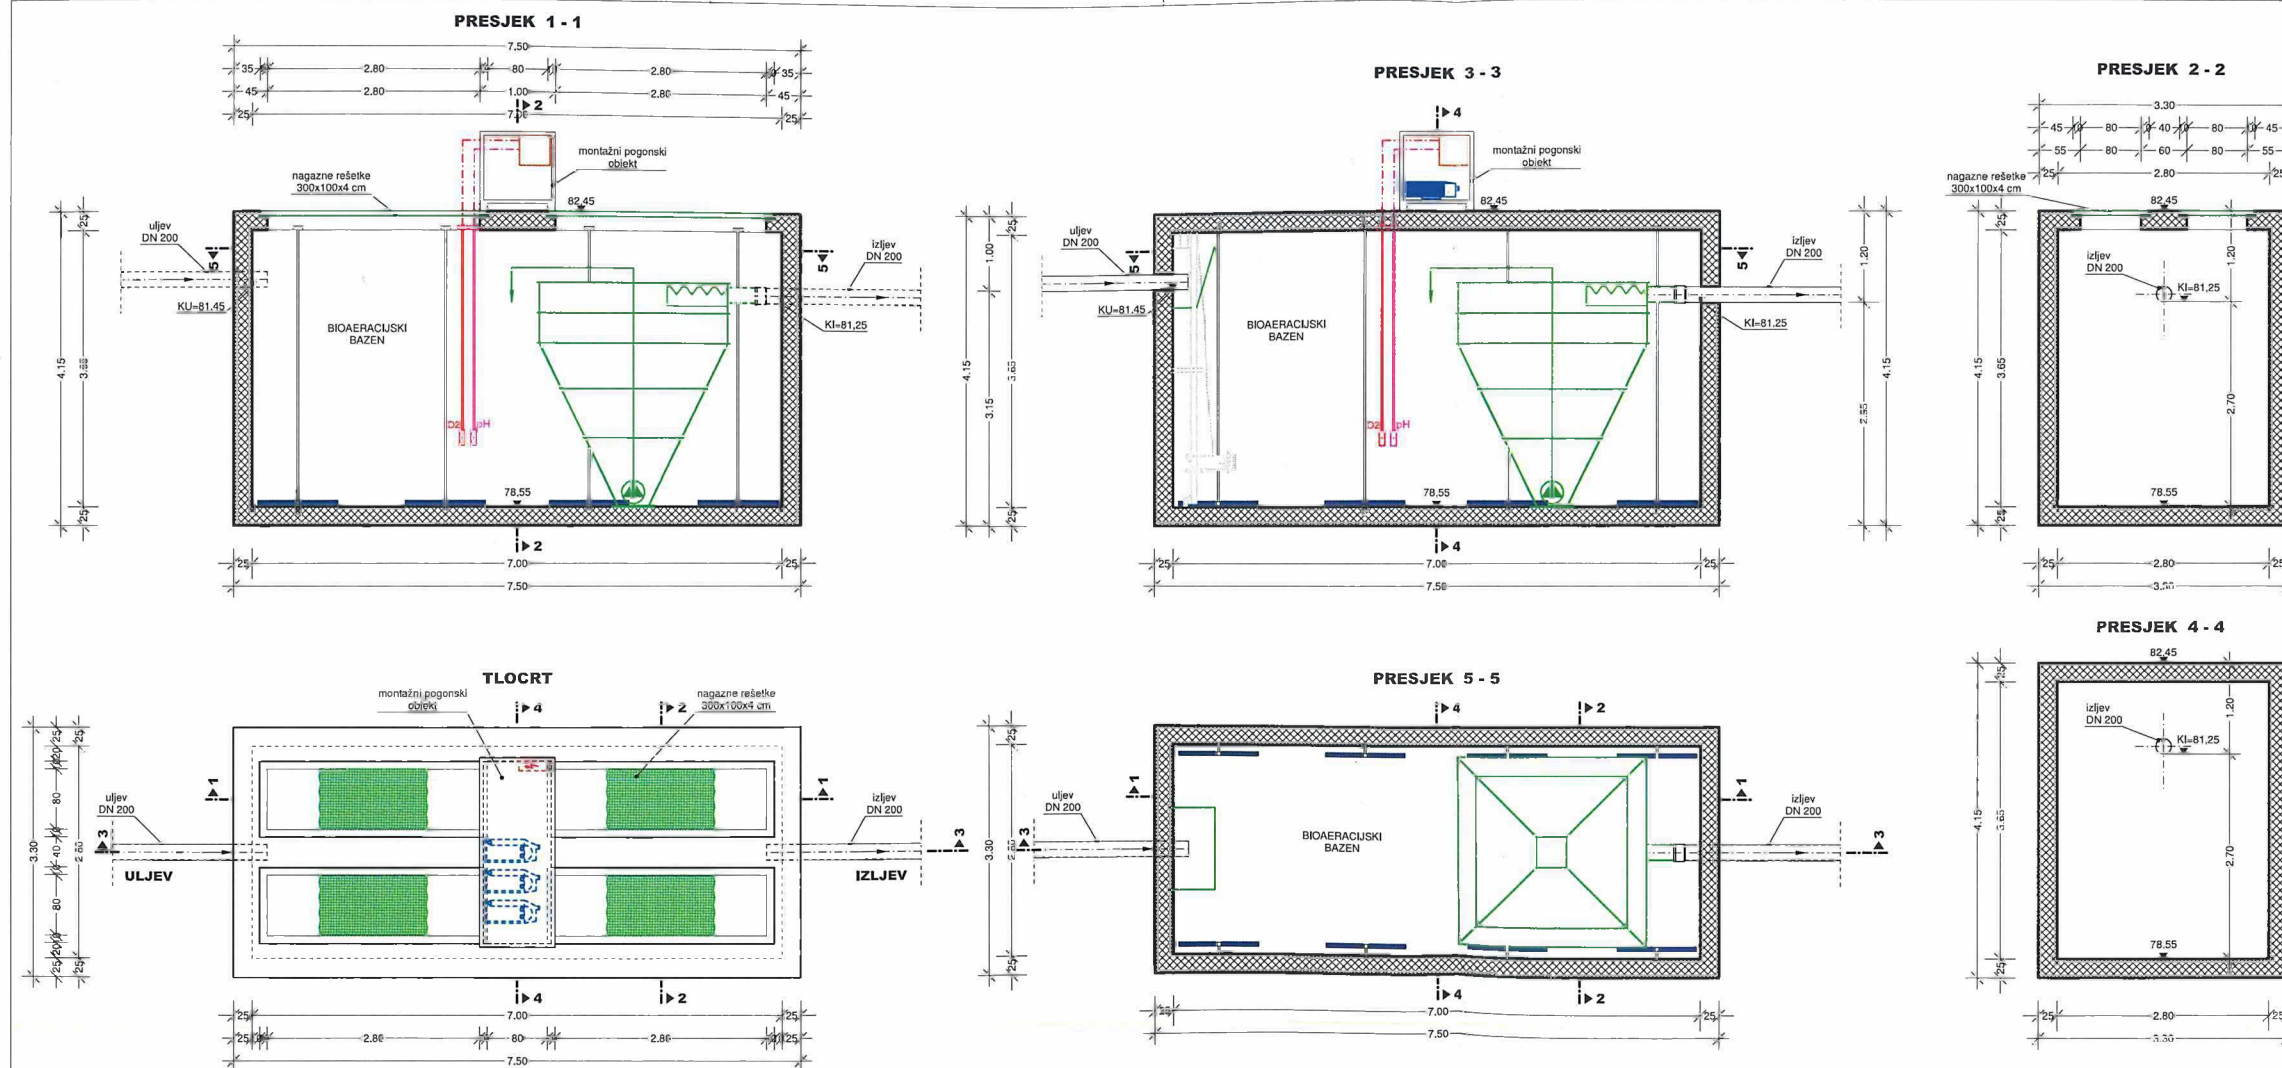

Instalacije grafički preuzete
Katastarski podaci grafički preuzeti

		Društvo s ograničenom odgovornošću Zagreb	
Registered ISO 9001:2008		Projekiranje • consulting • inženjering za promet, geodetiju i ceste	
INVESTITOR: HRVATSKE AUTOCESTE d.o.o. 10000 Zagreb, Širokova 4		Z.O.P.: 15-418PI/01/4 TD br.: 15-418PI/01/4.1 MAPA br.: 1	
GRAĐEVINA: PROJEKT PRILAGODBE ZA SANACIJU I DOGRADNJU SUSTAVA SANITARNE ODVOĐNJE NA AUTOCESTI A3 PUO BOŠNJACI sjever		PRILOG br.: 5.1. VRSTA PROJEKTA: GRAĐEVINSKI PROJEKT RAZINA OBRADE: IZVEDBENI PROJEKT SADRŽAJ: TLOCRT I PRESJECI	
GLAVNI PROJEKTANT: MIROSLAV HABIANEC dipl.ing. grad.		MAJILLO: 150 DATUM: prosinac, 2015.	
PROJEKTANT: MIROSLAV HABIANEC dipl.ing. grad.		DIREKTOR: MARKO ZRKOČ dipl.ing. geod.	
SURADNICI: MAJA MARKO dipl.ing. grad.		ZAGREB, Širokova cesta 50 Tel: 01/364-0322 Fax: 01/366-4933	

418PI-01-04 S-0-PLT S-1 mm plot: 20.01.16 List



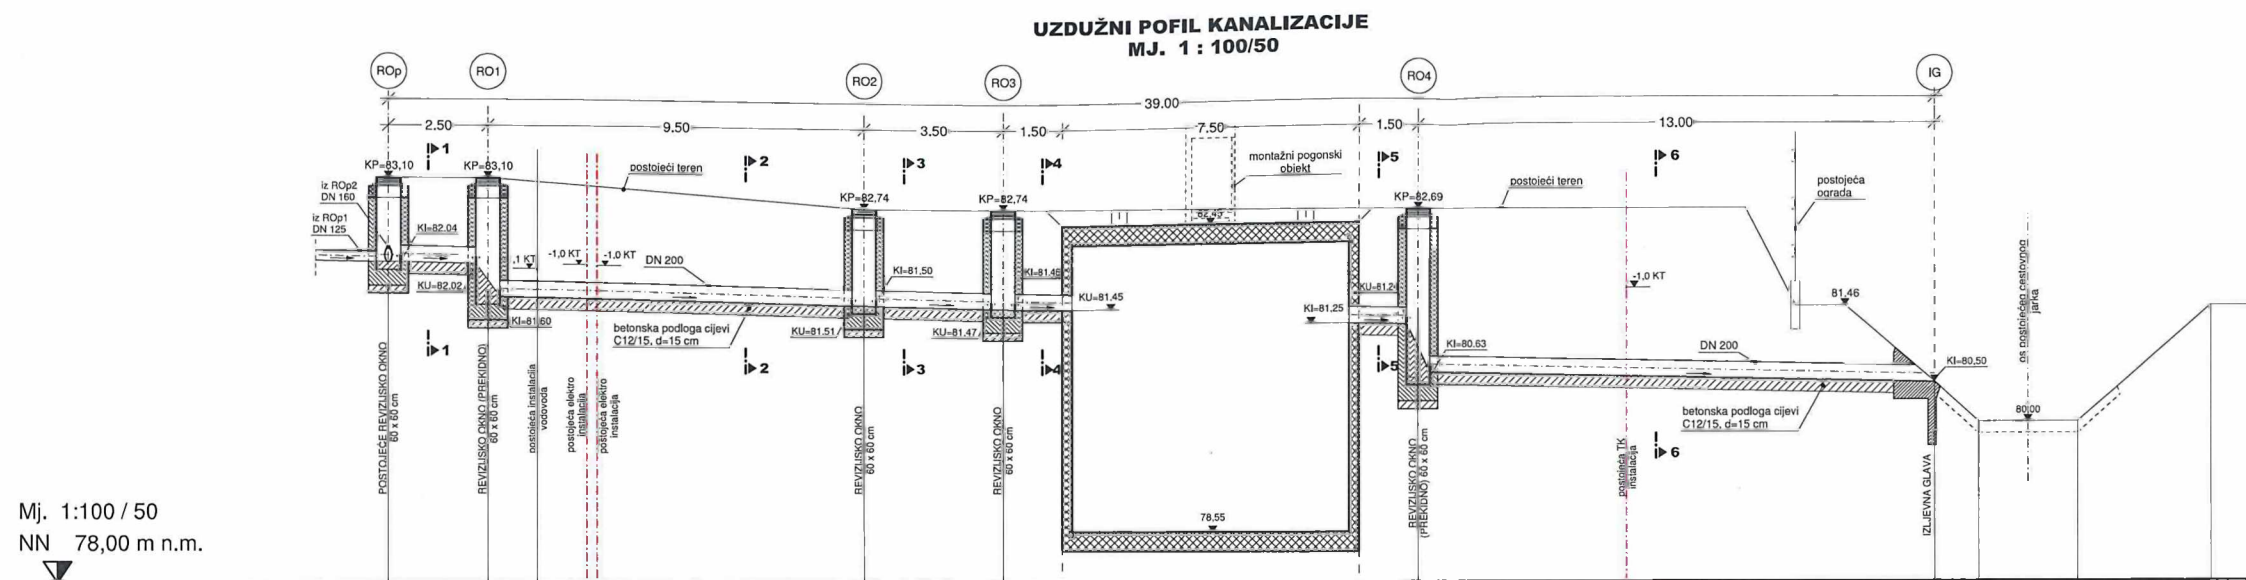


Mj. 1:100 / 50
NN 78,00 m n.m.







Kota terena	0.00	83.10	2.50	83.10	12.00	82.74	15.50	82.74	24.50	82.69	39.00	80.50	40.10	80.00	42.80	80.00	45.95	81.46
Stacionaža	0+000			0+010				0+020			0+030			0+040				
Oznaka okna	ROp	RO1			RO2	RO3		BIO UREĐAJ	RO4					IG				
Stacionaža okna	0.000	2.50			12.00	15.50	17.00		24.50	26.00			39.00					
Promjer cijevi [mm]		DN 200			DN 200	DN 200	DN 200		DN 200			DN 200						
Pad dna cijevi [o/oo]		10.00 ‰			10.00 ‰				10.00 ‰			10.00 ‰						
Duljina cijevi [m]		1.90			8.90	2.90	1.45		1.45			12.70						
Kota dna cijevi [m n.m.]		82.04	82.02	81.60	81.51	81.50	81.47	81.46	81.45	81.25	81.24	80.83		80.50				
Kota poklopca okna [m n.m.]	83.10	83.10	83.10		82.74	82.74			82.69									
Visina okna [m]	1.08	1.50			1.24	1.28			2.06									

Instalacije grafički preuzete
Katastarski podaci grafički preuzeti

		TRAFFICON Društvo s ograničenom odgovornošću Zagreb		Selska cesta 50 10000 Zagreb telefon: (01) 364 03 22 telefax: (01) 364 49 83 e-mail: trafficon@trafficon.hr Internet: www.trafficon.hr
Registrirani ISO 9001:2008		Projektiranje • consulting • inženjering za promet, geodeziju i ceste		
INVESTITOR: HRVATSKE AUTOCESTE d.o.o. 10000 Zagreb, Širokova 4	Z.O.P.: TD br.: 15-418PI-01/4 15-418PI-01/4.1	MAPA br.: 1		
GRADEVINA: PROJEKT PRILAGODBE ZA SANACIJU I DOGRADNJU SUSTAVA SANITARNE ODVODNJE NA AUTOCESTI A3 PUO BOŠNJACI sjever	PRILOG br.: 2.	VRSTA PROJEKTA: GRADEVINSKI PROJEKT		
GLAVNI PROJEKTANT: MIROSLAV HABIANEC dipl.ing.građ.	HRVATSKA KOVANA INŽENJERSKA GRADNOSTARNA Miroslav Habianec dipl.ing.građ. Ovlaštenost: 01/2015 G 3227	RAZINA OBRADE: IZVEDBENI PROJEKT		
PROJEKTANT: MIROSLAV HABIANEC dipl.ing.građ.	HRVATSKA KOVANA INŽENJERSKA GRADNOSTARNA Miroslav Habianec dipl.ing.građ. Ovlaštenost: 01/2015 G 3227	SADRŽAJ: UZDUŽNI PROFIL KANALIZACIJE		
SURADNICI: MAJA MARŠ dipl.ing.građ.	Jureković dipl.ing.građ.	MJERILO: 1 : 100/50 DATUM: prosinac, 2015. DIREKTOR: MARKO ŽRANIC, dipl.ing.geod.		
418PI-01-04		2-0-PLT	- LFK	mm ploštin: 20.01.16

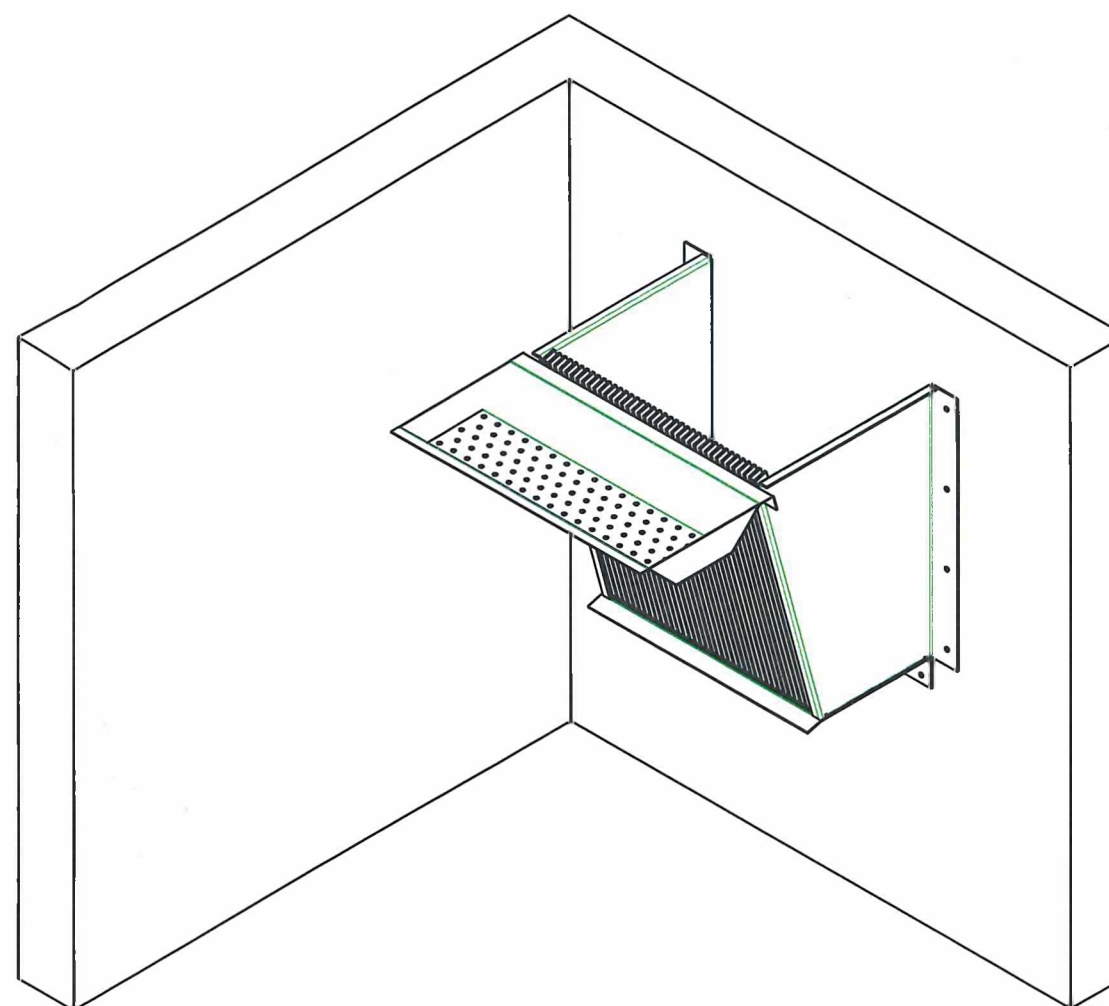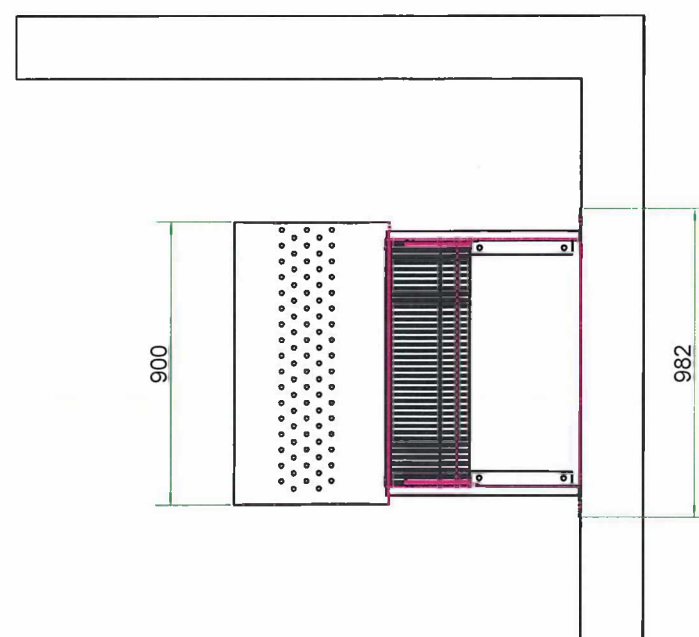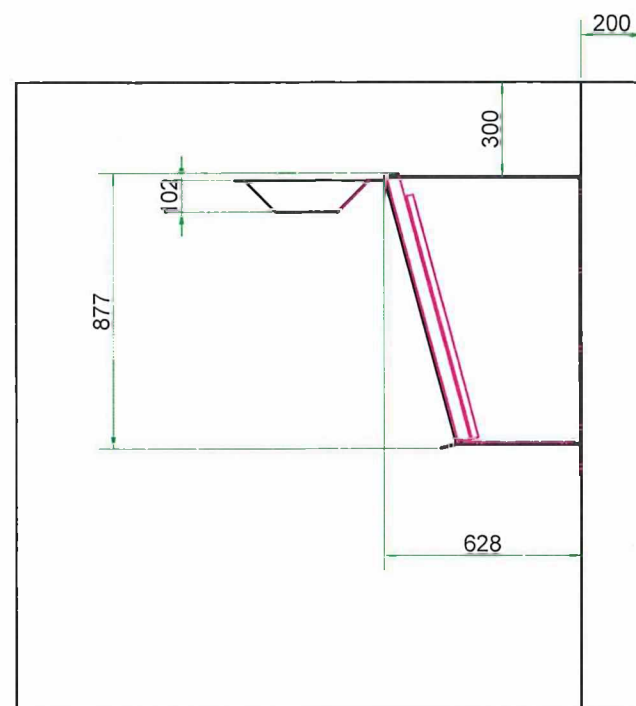

KOLEKTOR SISTEH D.O.O.		INVESTITOR:	
Ivanićgradska 62		HRVATSKE AUTOCESTE D.O.O.	
10000 Zagreb		Širolina 4, 10000 Zagreb	
GRAĐEVINA:		GLAVNI PROJEKTANT:	
Tehnička rješenja sanacije		Emil Pravica, dipl.ing.građ.	
dijelova sustava odvodnje		PROJEKTANT:	
NAZIV PROJEKTA:		Emil Pravica, dipl.ing.građ.	
Izvedbeni projekt		SURADNIK:	
LOKACIJA:		Marijan Fajfar el.teh.	
Odmorište Bošnjaci		SURADNIK:	
NAZIV PROJEKTIRANOG DIJELA:		Damir Patko ing.	
Tehničko rješenje otklanjanja		Suradnik:	
nedostataka na pročistaču		Tomo Cuković	
MJERILO:		Mjesto i	ZOP: TD:
		datum:	IzP-02-
			92021

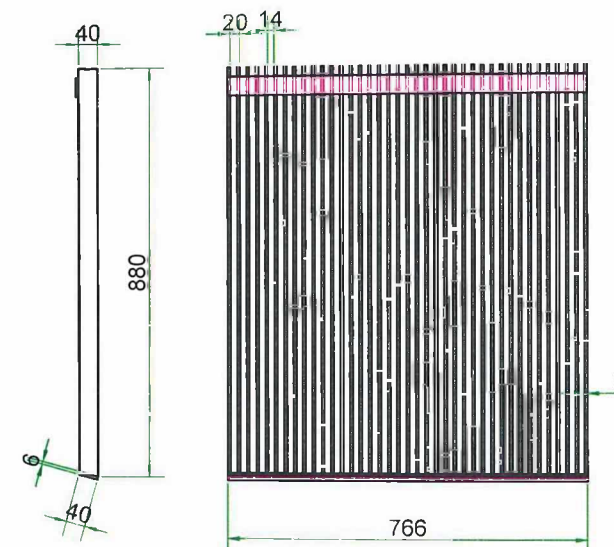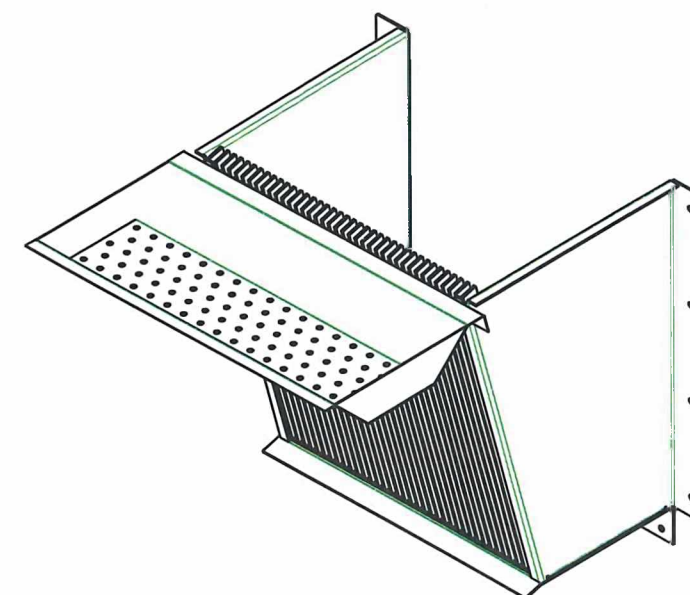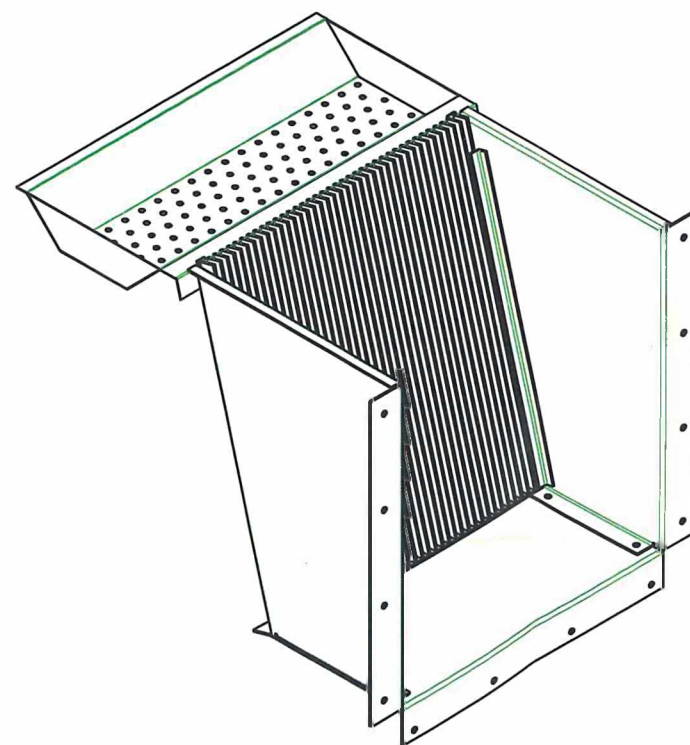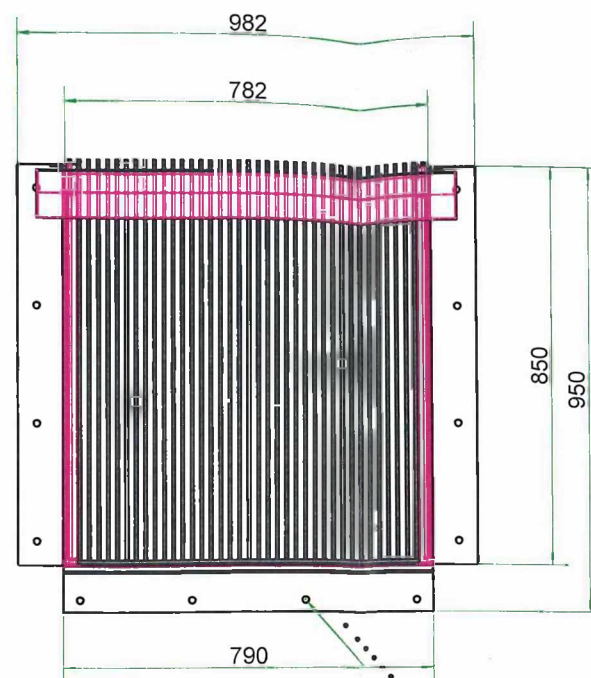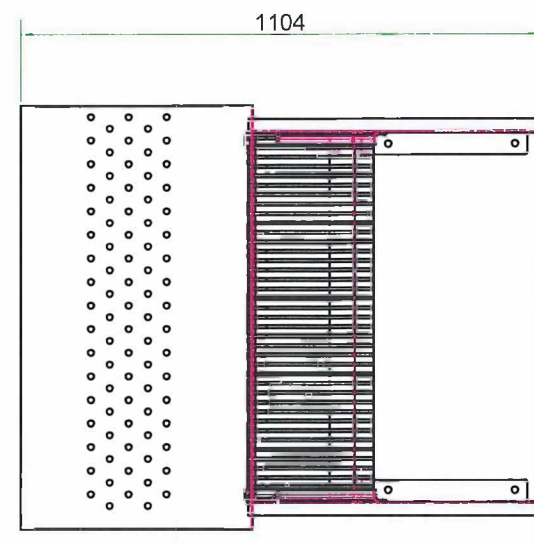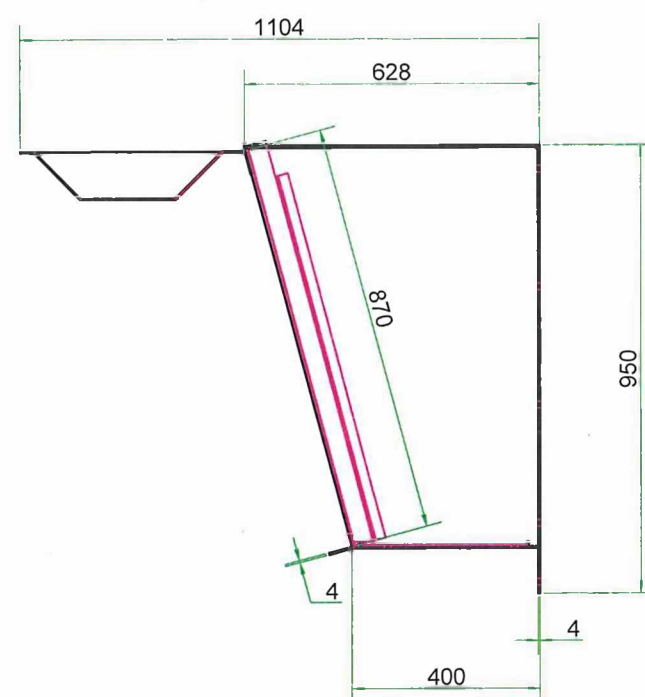

KOLEKTOR SISTEH D.O.O.		INVESTITOR:	
Ivanićgradska 62		HRVATSKE AUTOCESTE D.O.O.	
10000 Zagreb		Širolina 4, 10000 Zagreb	
GRAĐEVINA:		GLAVNI PROJEKTANT:	
Tehnička rješenja sanacije		Emil Pravica, dipl.ing.građ.	
dijelova sustava odvodnje		PROJEKTANT:	
NAZIV PROJEKTA:		Emil Pravica, dipl.ing.građ.	
Izvedbeni projekt		SURADNIK:	
LOKACIJA:		Marijan Fajfar el.teh.	
Odmorište Bošnjaci		SURADNIK:	
NAZIV PROJEKTIRANOG DIJELA:		Damir Patko ing.	
Tehničko rješenje otklanjanja		Suradnik:	
nedostataka na pročistaču		Tomo Cuković	
MJERILO:		Mjesto i	ZOP:
		datum:	TD:
			IzP-02-
			92021



12.05.2020.

2908
Nijemci

2999

2692/1

2692/4

2692/1

2692/6

2692/32

2692/31

2692/54

2692/31

2692/50

2692/48

2692/59

1196/14

2692/7

2692/66

Lipovac

1196/5

2692/29


2674/4

2674/42


2692/44

2674/1

2692/2

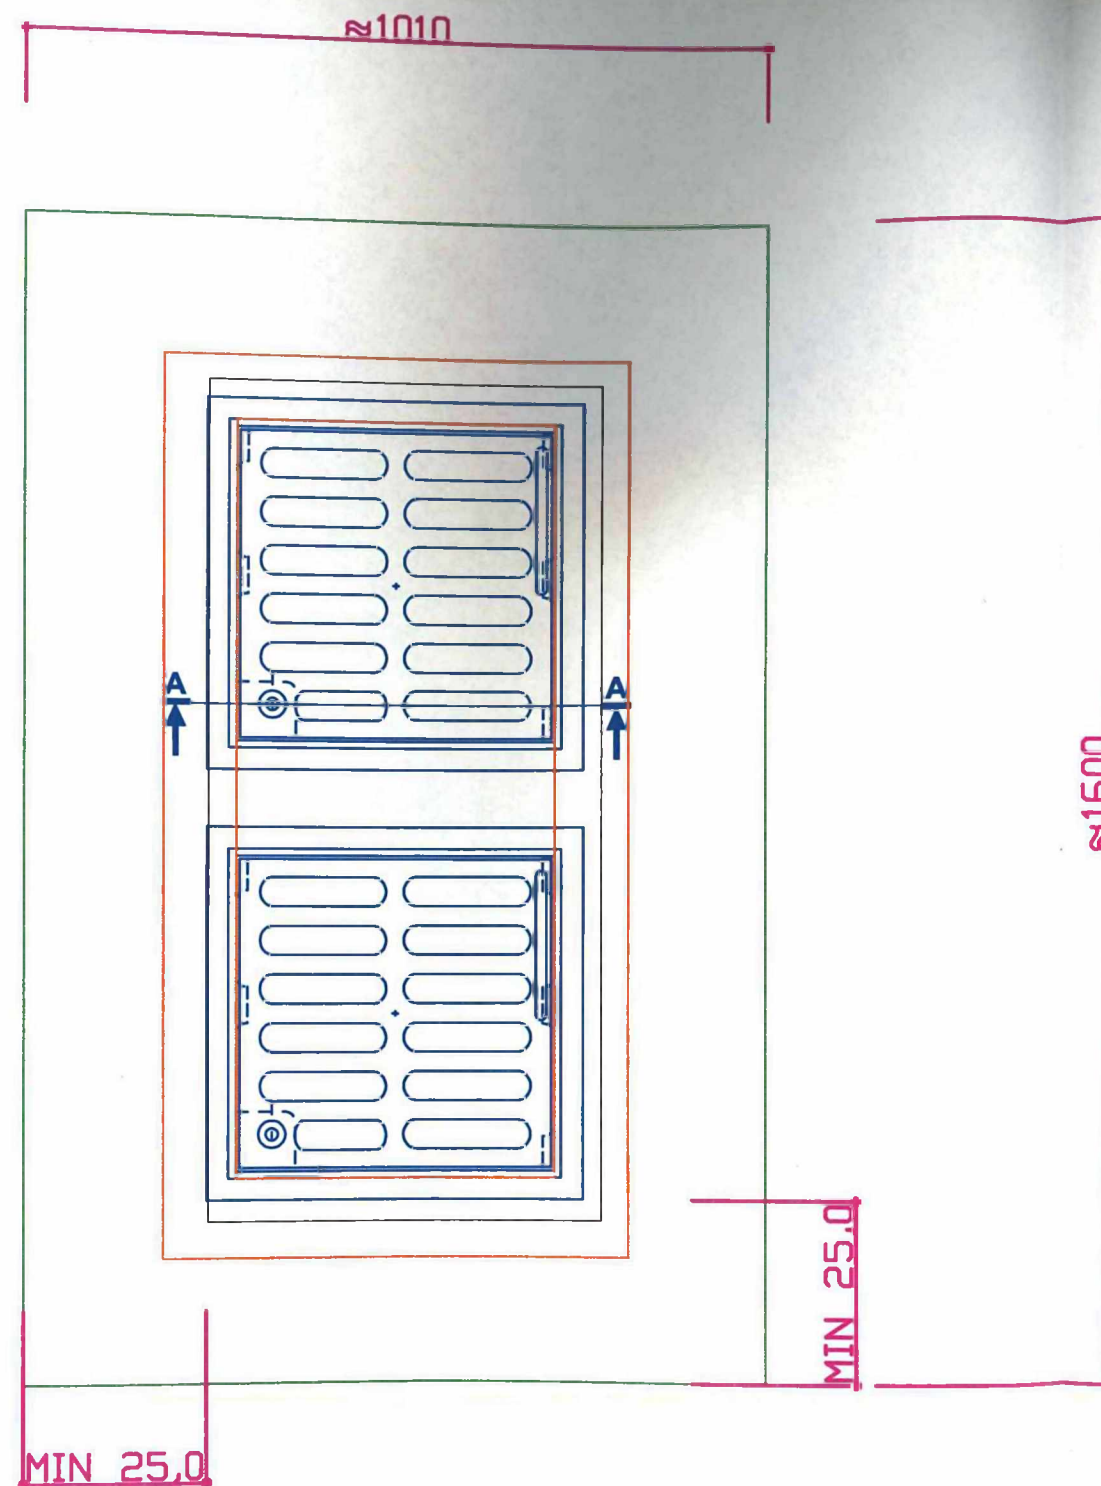

KOLEKTOR SISTEH D.O.O.	INVESTITOR:		
Ivanićgradska 62	HRVATSKE AUTOCESTE D.O.O.		
10000 Zagreb	Širolina 4, 10000 Zagreb		
GRAĐEVINA:	GLAVNI PROJEKTANT:		
Tehnička rješenja sanacije	Emil Pravica, dipl.ing.građ.		
dijelova sustava odvodnje	PROJEKTANT:		
NAZIV PROJEKTA:	Emil Pravica, dipl.ing.građ.		
Izvedbeni projekt	SURADNIK:		
LOKACIJA:	Marijan Fajfar el.teh.		
Odmorište Spačva	SURADNIK:		
NAZIV PROJEKTIRANOG DIJELA:	Damir Patko ing.		
Građevinsko tehničko rješenje			
sanacije oštećenih slivnika			
MJERILO:	Mjesto i	ZOP:	TD:
	datum:	IzP-01-	
		92021	

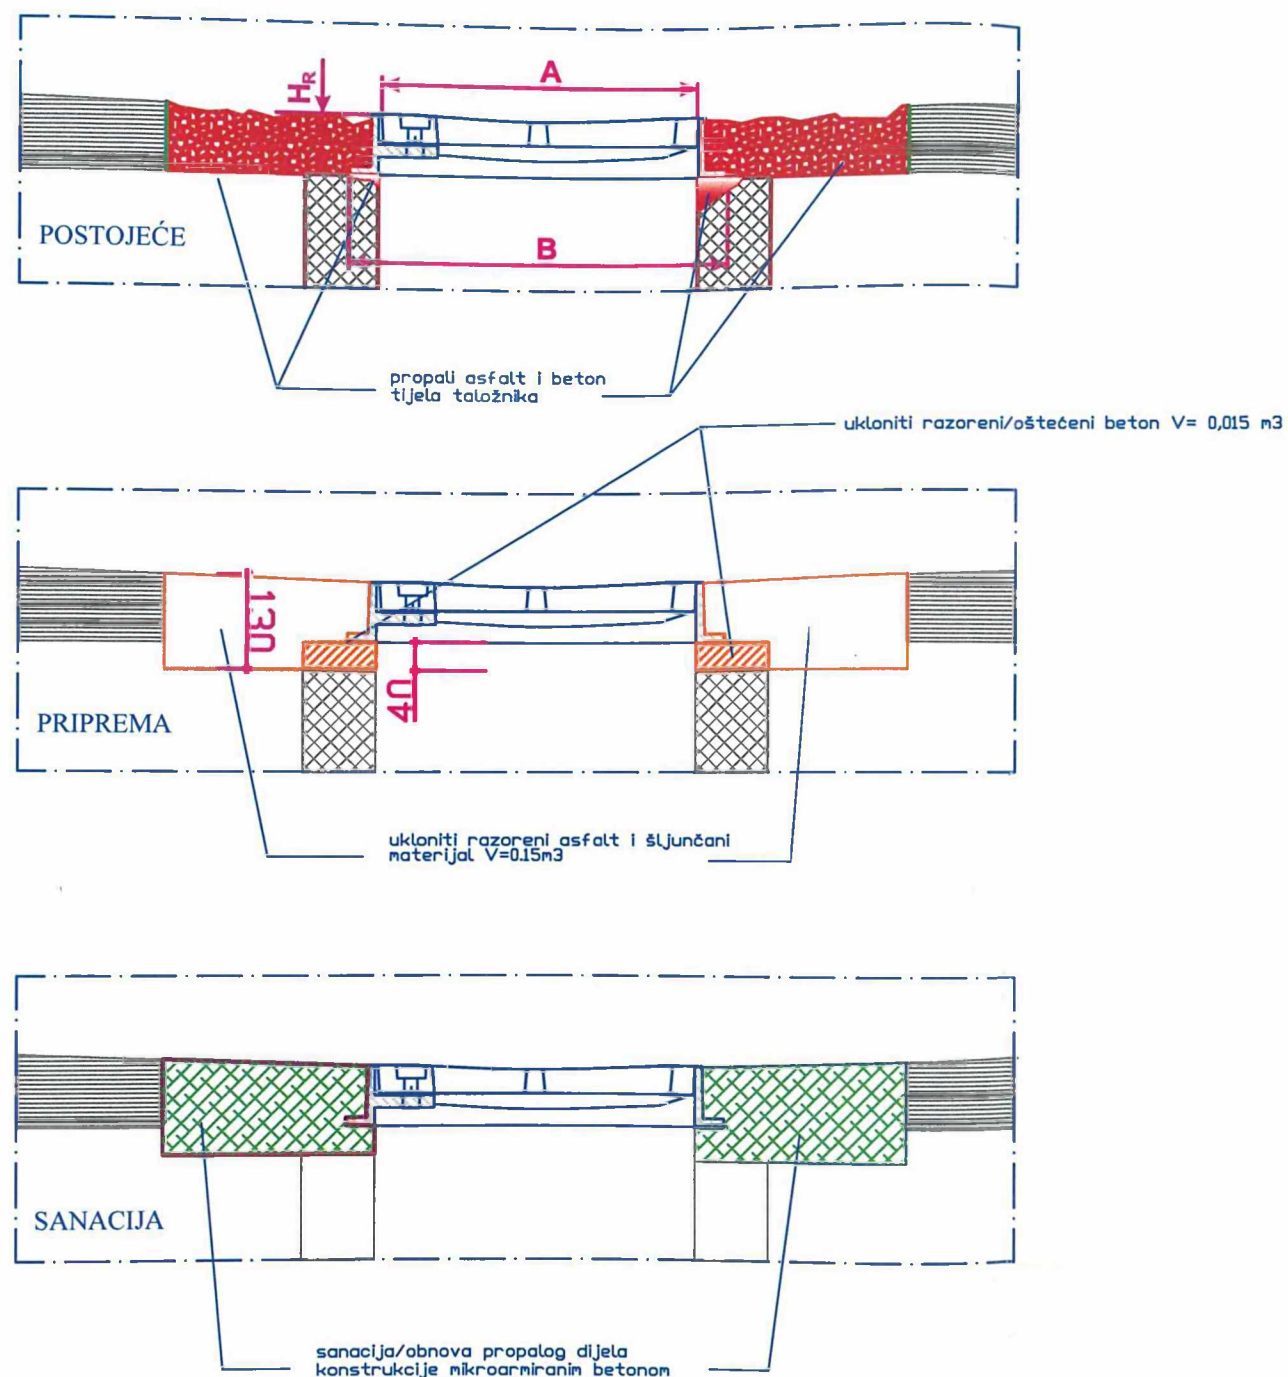

KOLEKTOR SISTEH D.O.O.	INVESTITOR:		
Ivanićgradska 62	HRVATSKE AUTOCESTE D.O.O.		
10000 Zagreb	Širolina 4, 10000 Zagreb		
GRAĐEVINA:	GLAVNI PROJEKTANT:		
Tehnička rješenja sanacije	Emil Pravica, dipl.ing.građ.		
dijelova sustava odvodnje	PROJEKTANT:		
NAZIV PROJEKTA:	Emil Pravica , dipl.ing.građ.		
Izvedbeni projekt	SURADNIK:		
LOKACIJA:	Marijan Fajfar el.teh.		
Odmorište Spačva	SURADNIK:		
NAZIV PROJEKTIRANOG DIJELA:	Damir Patko ing.		
Građevinsko tehničko rješenje			
sanacije oštećenih slivnika			
MJERILO:	Mjesto i	ZOP:	TD:
	datum:	IzP-01-	
		92021	