




LEGENDA :



SILOSI KOJI SE UKLANJAJU

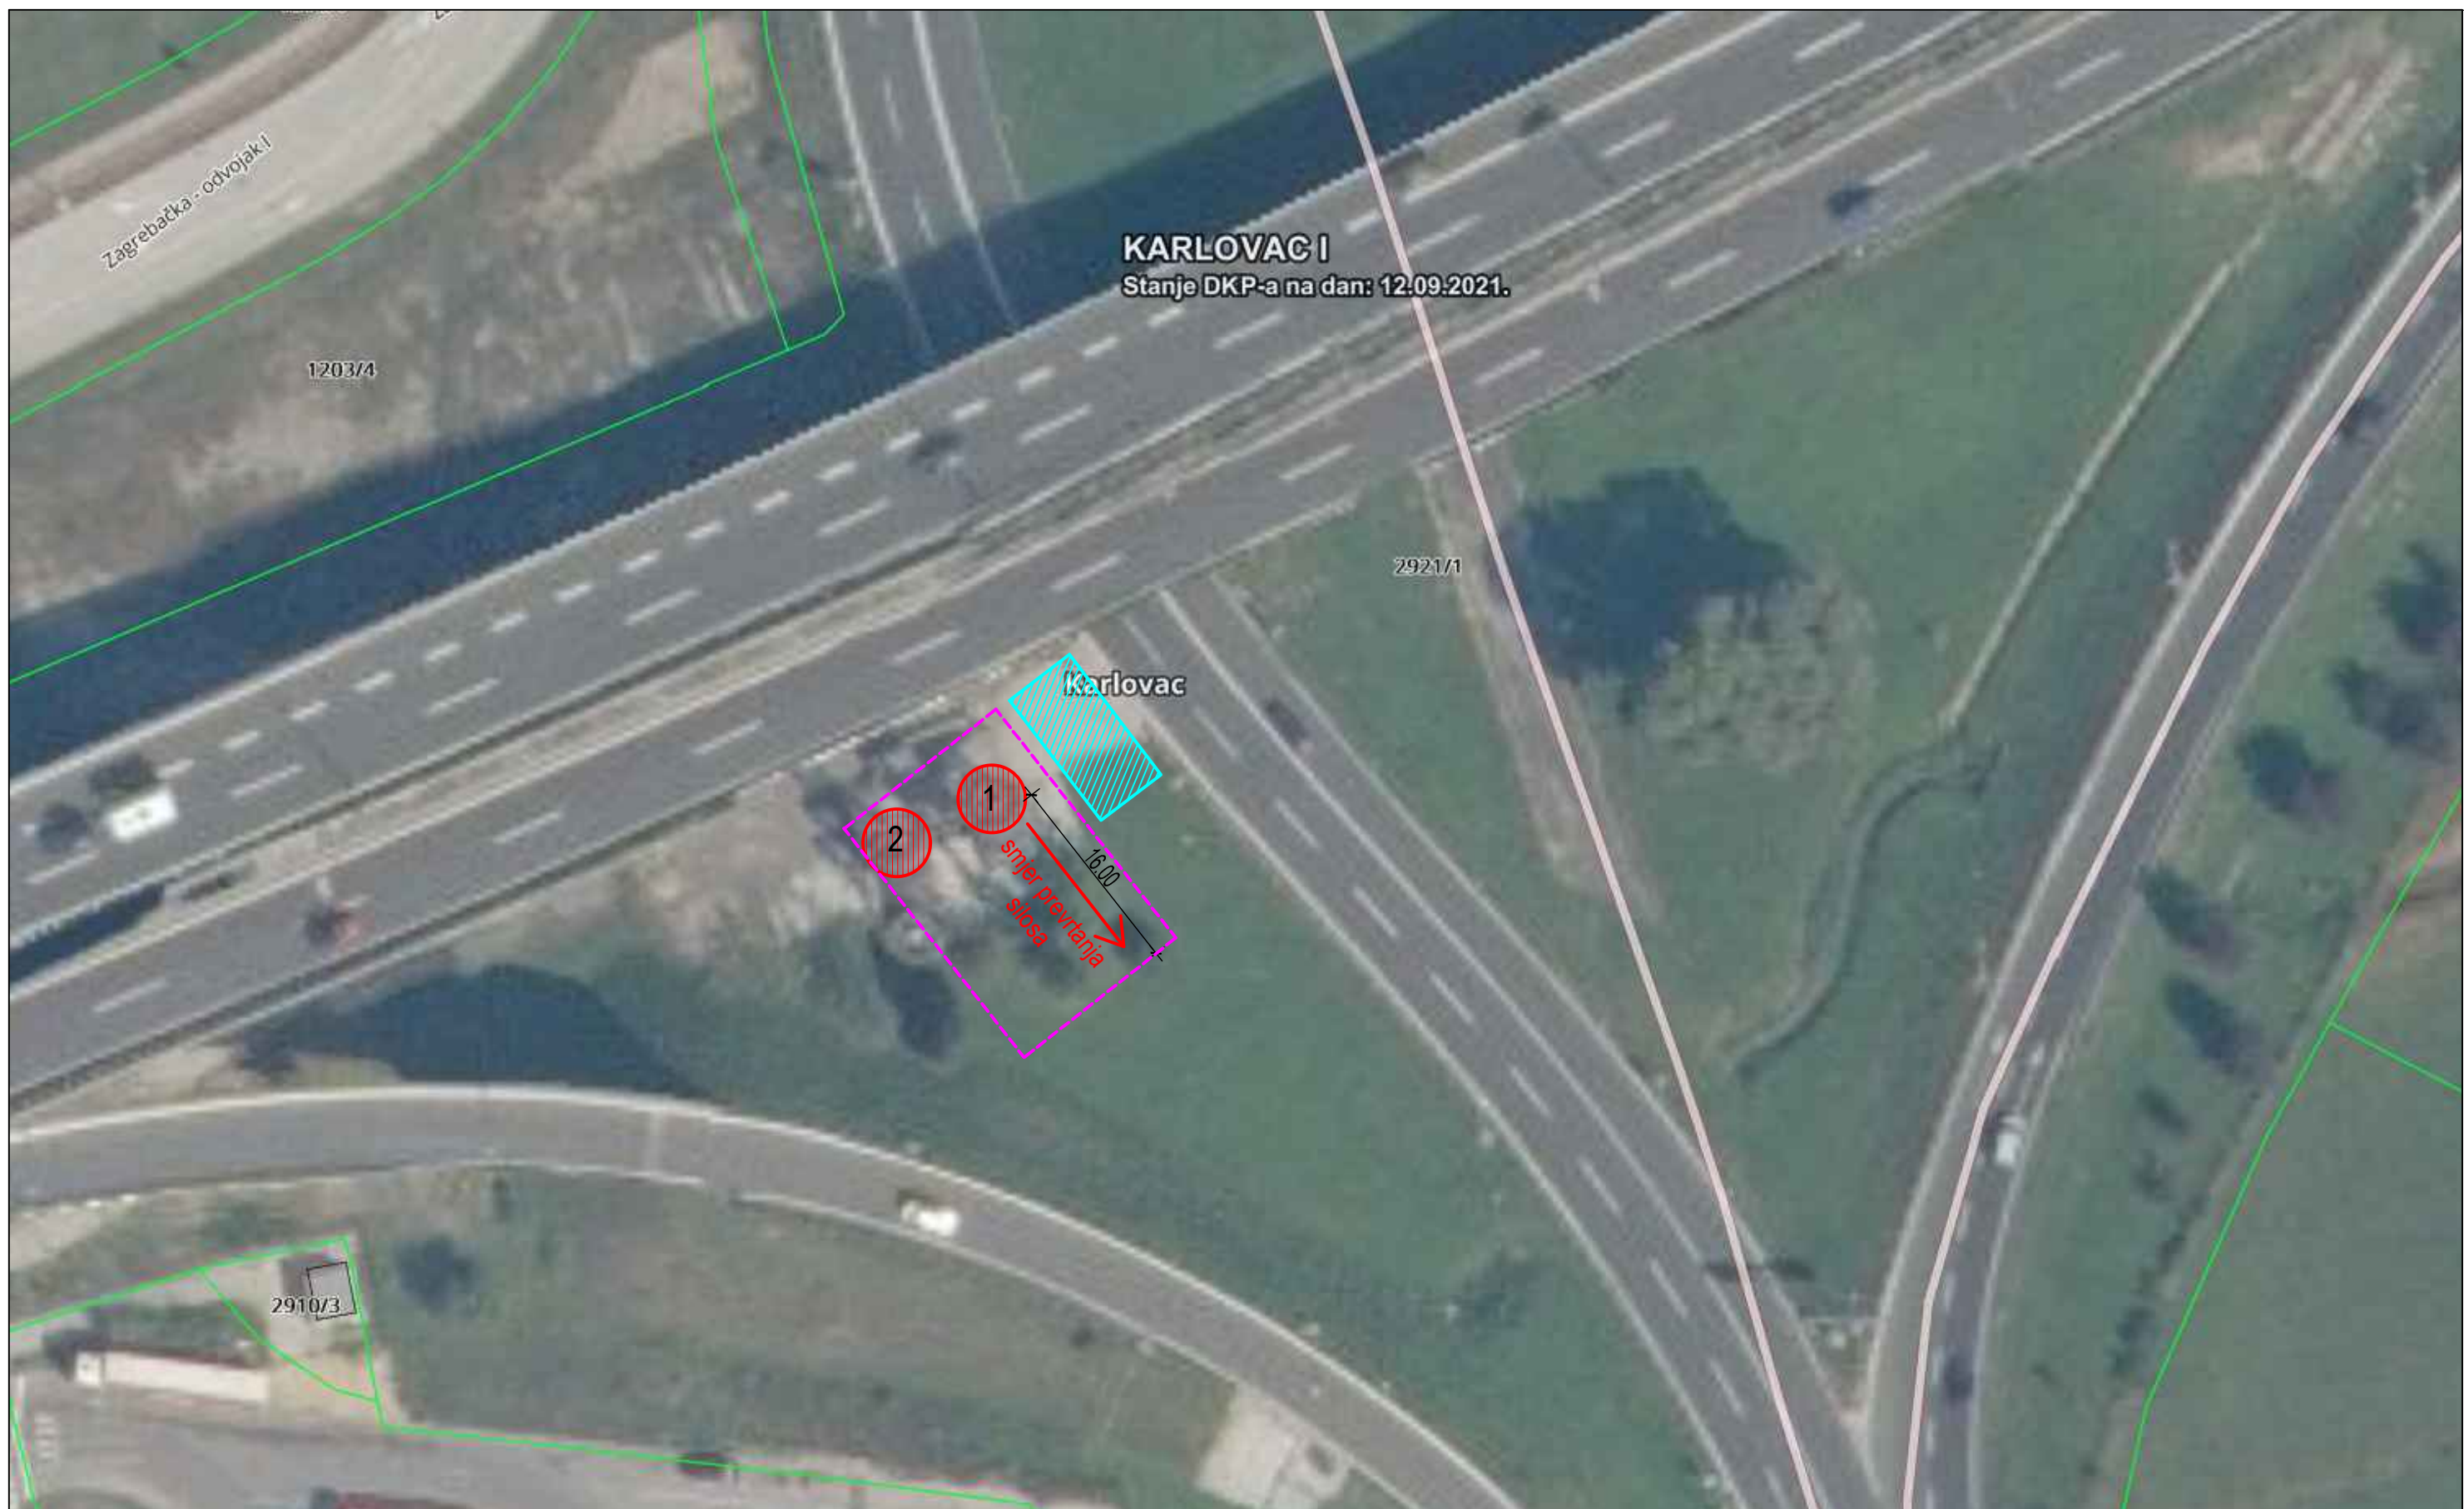

PREDLOŽENI POLOŽAJ AUTODIZALICE NOSIVOSTI 50t



ZONA SIGURNOSTI




d.o.o. za projektiranje i inženjering, 31000 Osijek, I.F. Gundulića 59, tel: 031/372-655, 031/372-656, fax: 031/374-160
e-mail: mhm@mhm-inzenjering.hr, www.mhm-inzenjering.hr


		INVESTITOR		GRADEVINA	
		HRVATSKE AUTOCESTE d.o.o ŠIROLINA 4, 10 000 ZAGREB OIB: 57500462912		UKLANJANJE SILOSA ZA SOL	
OZNAKA PROJEKTA		MJESTO GRAĐENJA		GLAVNI PROJEKTANT	Želimir Magjer, dipl.ing.građ.
029-21-MHM		CP Karlovac, k.č.br. 2921/1, k.o. Karlovac		HRVATSKA KOMORA INŽENJERA GRAĐEVINARSTVA Želimir Magjer dipl. ing. grad. Ovlašteni inženjer građevinarstva  G 889	
MJERILO	VRSTA PROJEKTA	NIVO OBRADE			
1:500	GRAĐEVINSKI PROJEKT	PROJEKT UKLANJANJA			
PRILOG	DATUM	SADRŽAJ PRILOGA			
8.	rujan 2021.	SITUACIJA - stanje prije uklanjanja			
		SURADNIK			

TLOCRTI
M 1:100


TLOCRT NA VISINI KOTE
TERENA ±0,50

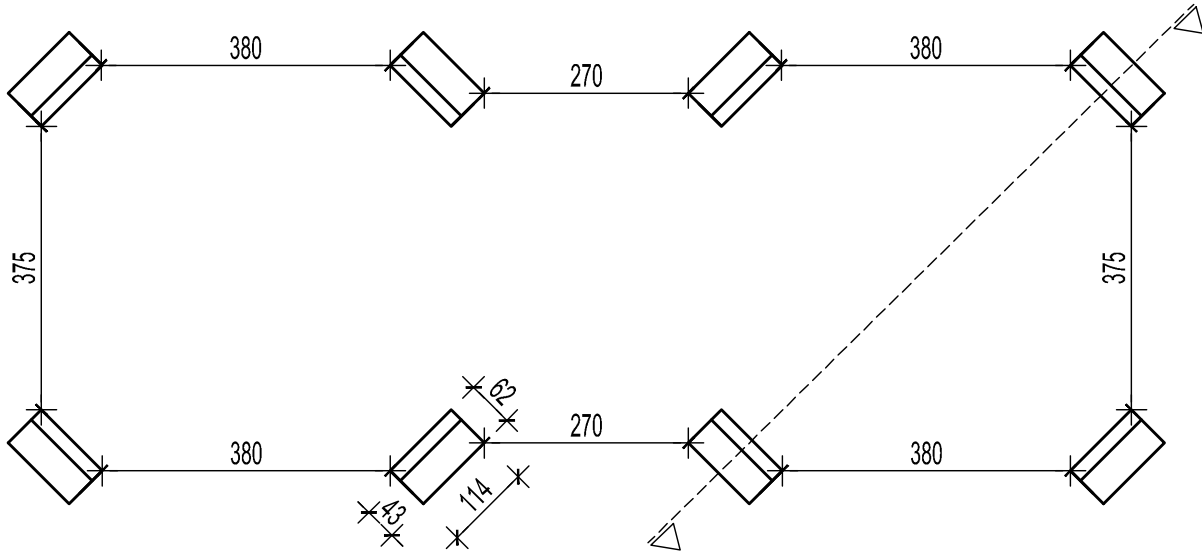

TLOCRT NA VISINI +4,61m
STABILIZACIJSKI KRIŽ 14 X 14cm


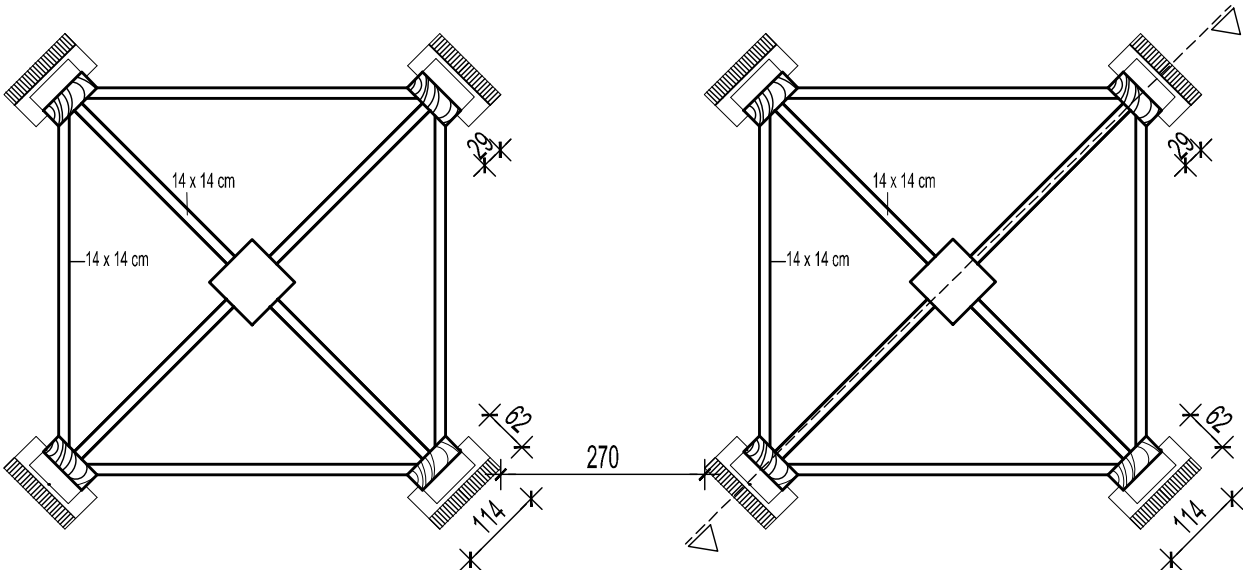


TLOCRT NA VISINI +11,31m

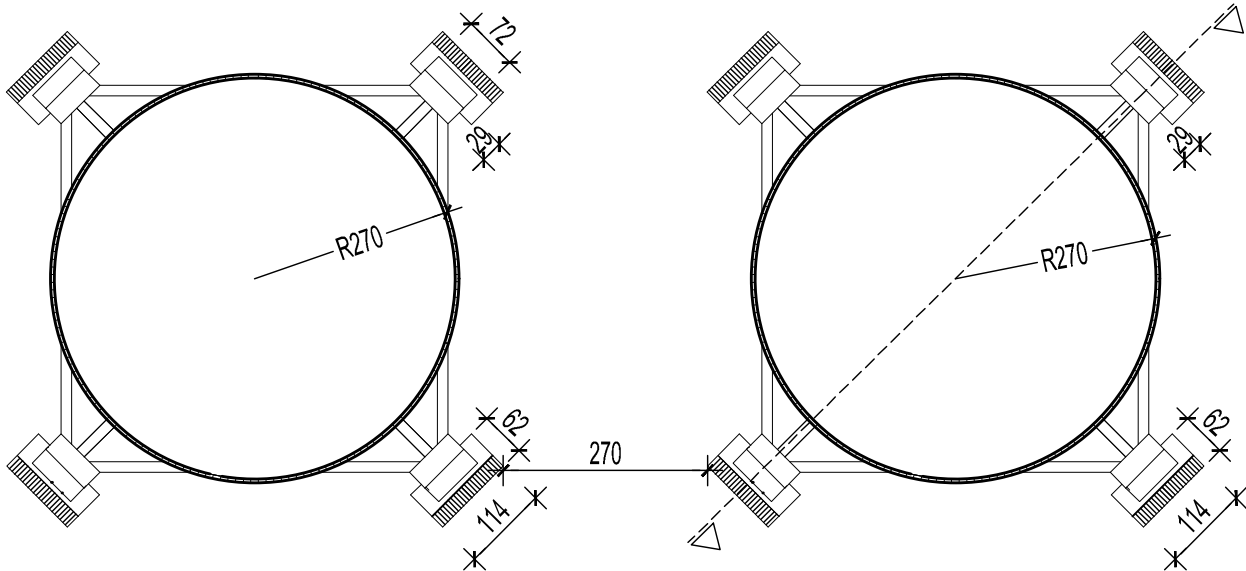

d.o.o. za projektiranje i inženjering, 31000 Osijek, I.F. Gundulića 59, tel: 031/372-655, 031/372-656, fax: 031/374-160 e-mail: mhm@mhm-inzenjering.hr, www.mhm-inzenjering.hr		GRADEVINA	
INVESTITOR		HRVATSKE AUTOCESTE d.o.o. ŠIROLINA 4, 10 000 ZAGREB OIB: 57500462912	
OZNAKA PROJEKTA		UKLANJANJE SILOSA ZA SOL	
029-21-MHM		PROJEKTANT	
CP Karlovac, k.č.br. 29211/1, k.o. Karlovac		Želimir Magjer, dipl.ing.građ.	
MJEŠTO GRAĐENJA		VRSTA PROJEKTA	
CP Karlovac, k.č.br. 29211/1, k.o. Karlovac		NIVO OBRADE	
1:100		PROJEKT	
9.		UKLANJANJA	
DATUM		SADRŽAJ PRILOGA	
rujan 2021.		TLOCRTI - pripreme za uklanjanje	
SURADNIK		HRVATSKA KOMORA INŽENJERA GRAĐEVINARSTVA Želimir Magjer dipl. ing. građ. Ovlašteni inženjer građevinarstva G 889	

POGLED SA SJEVEROZAPADNE STRANE
- poduhvatanje silosa čeličnom užadi -
M 1:100

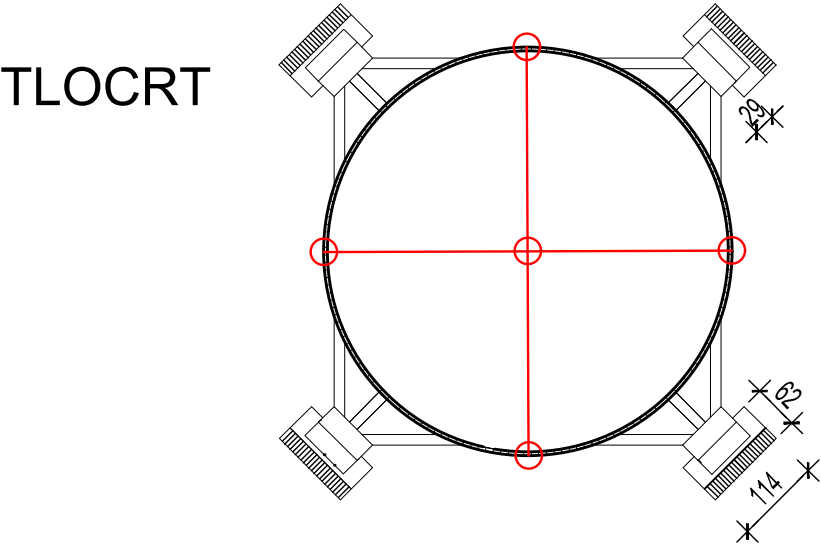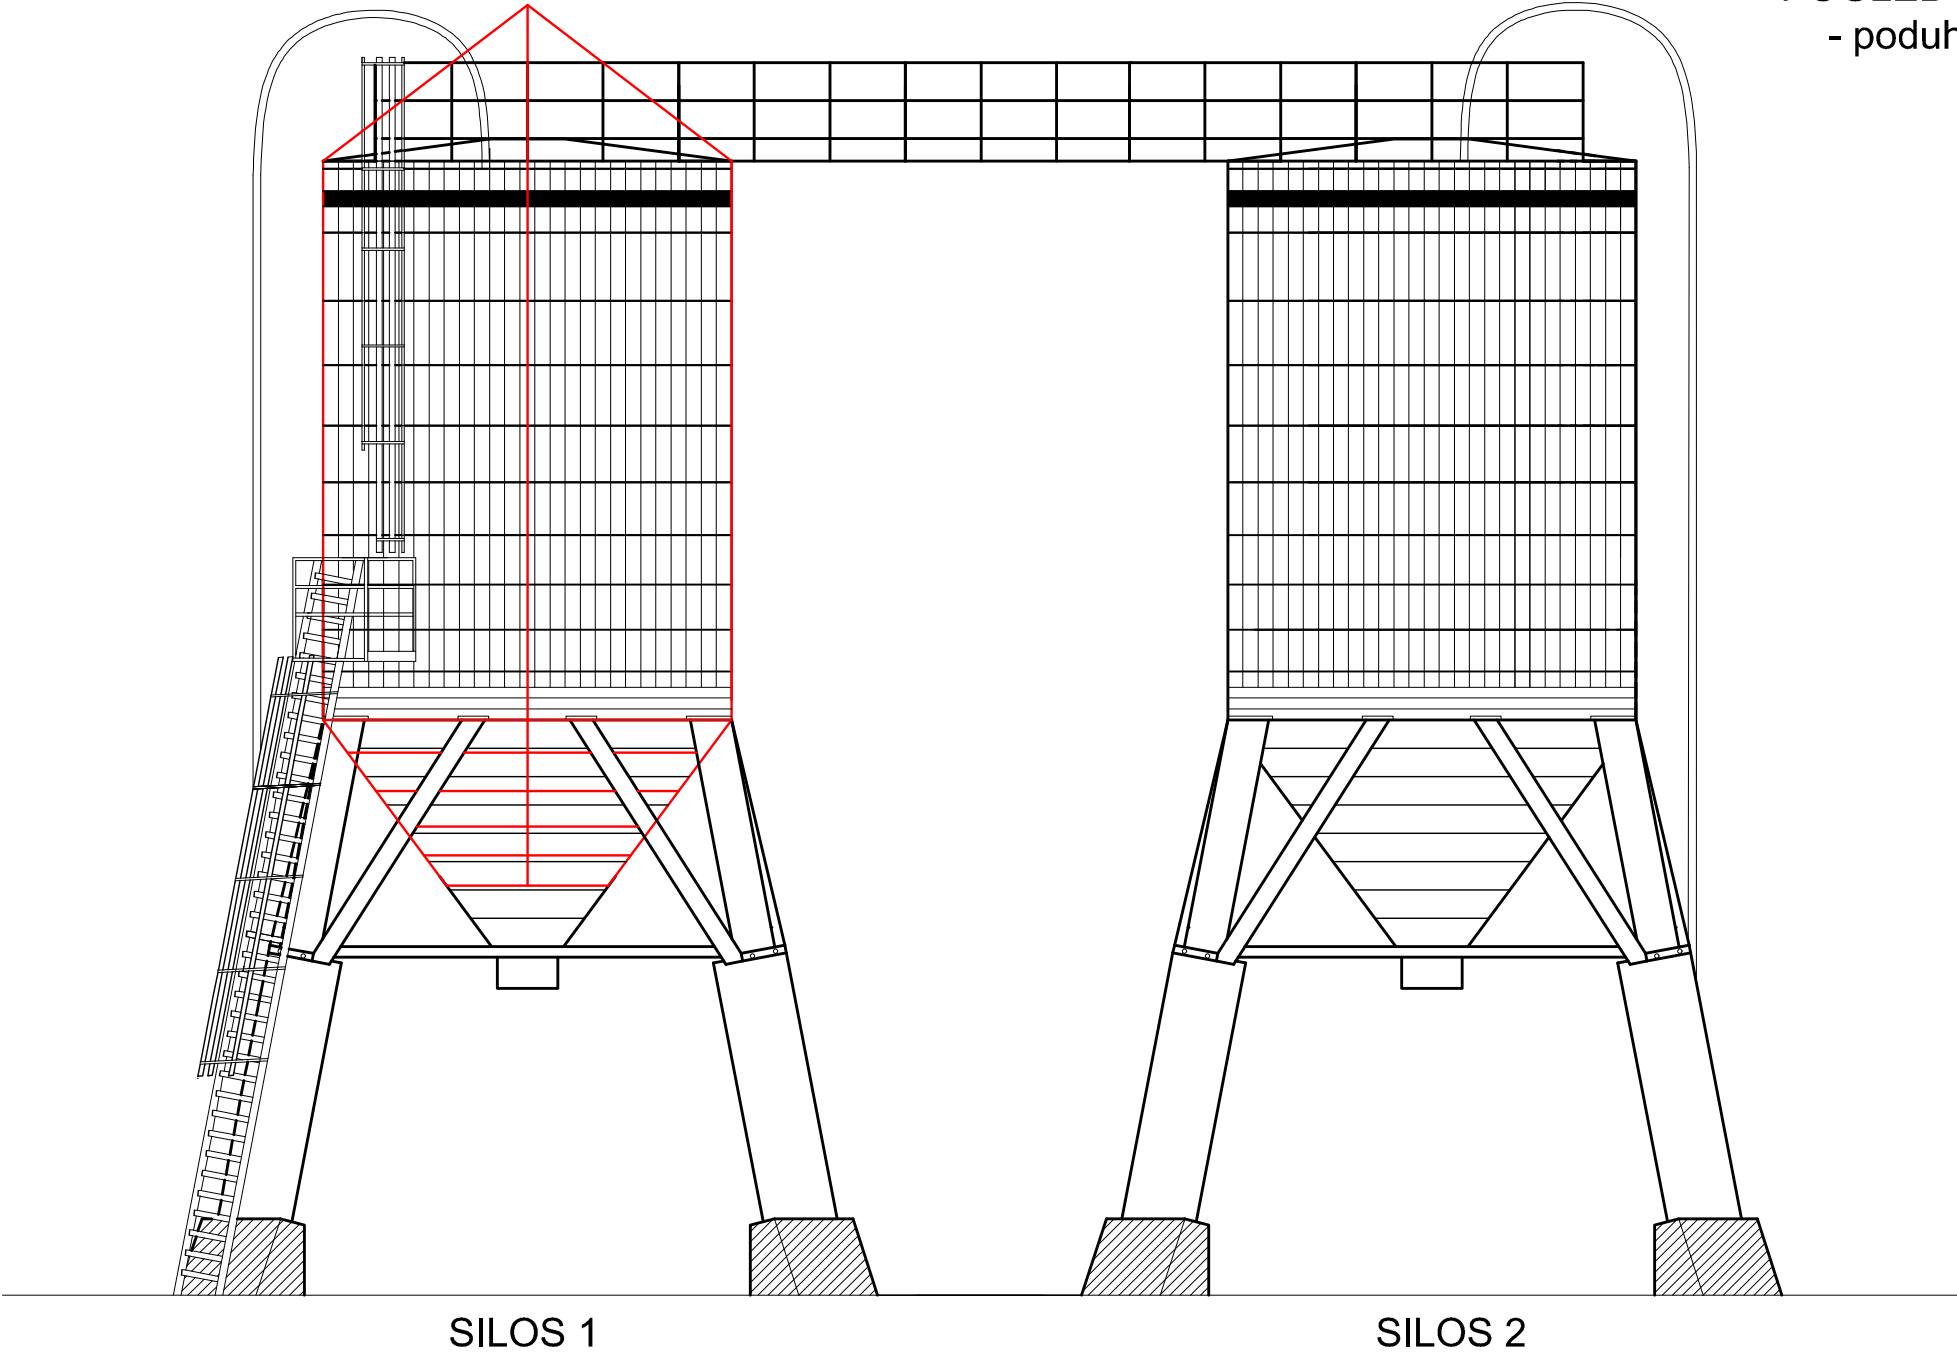


LEGENDA :

— Čelična užad.

 d.o.o. za projektiranje i inženjering, 31000 Osijek, I.F. Gundulića 59, tel: 031/372-655, 031/372-656, fax: 031/374-160 e-mail: mhm@mhm-inzenjering.hr, www.mhm-inzenjering.hr			INVESTITOR		GRADEVINA		
			HRVATSKE AUTOCESTE d.o.o SIROLINA 4, 10 000 ZAGREB OIB: 57500462912		UKLANJANJE SILOSA ZA SOL		
OZNAKA PROJEKTA			MJESTO GRAĐENJA		PROJEKTANT	Želimir Magjer, dipl.ing.građ.	
029-21-MHM			CP Karlovac, k.č.br. 2921/1, k.o. Karlovac		HRVATSKA KOMORA INŽENJERA GRAĐEVINARSTVA Želimir Magjer dipl. ing. građ. Ovlašteni inženjer građevinarstva   G 889		
MJERILO		VRSTA PROJEKTA		NIVO OBRADJE			
1:100		GRAĐEVINSKI PROJEKT		PROJEKT UKLANJANJA			
PRILOG		DATUM		SADRŽAJ PRILOGA			
10.		rujan 2021.		POGLED SA SJEVEROZAPADNE STRANE - PODUHVATANJE SILOSA ČELIČNOM UŽADI		SURADNIK	

PRESJEK M 1:100

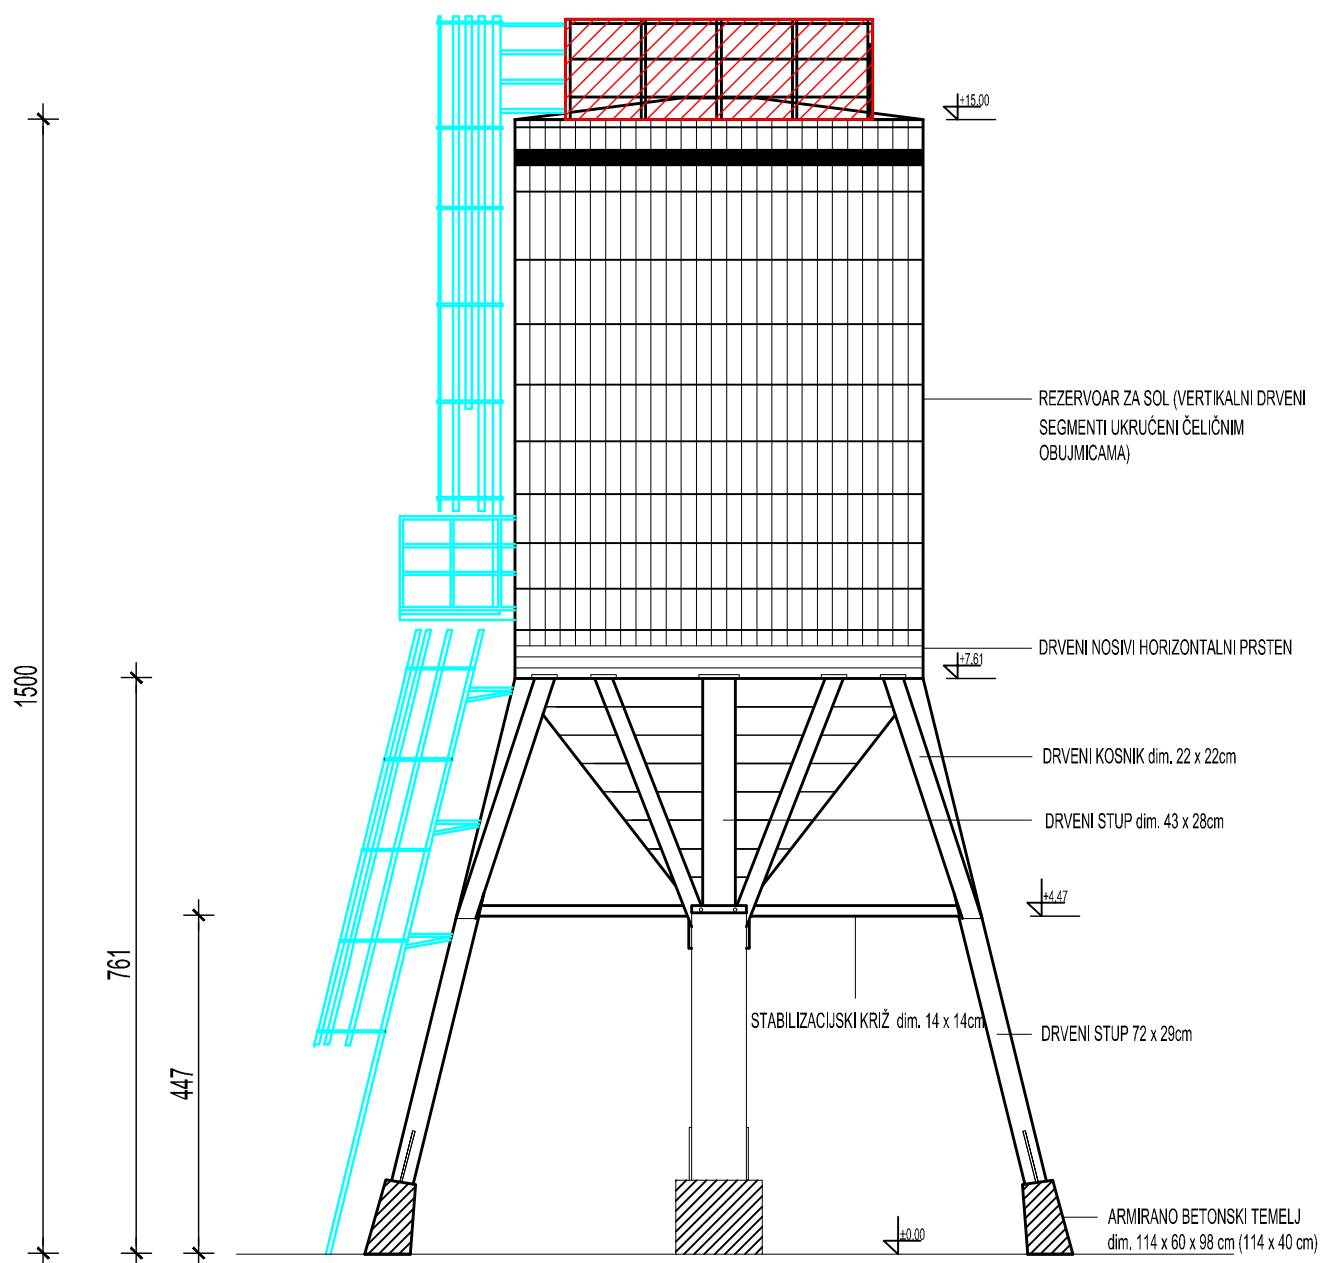


LEGENDA :

-  Demontaža ograde.
-  Demontaža podesta s drvenom ogradom i stepenicama.

				d.o.o. za projektiranje i inženjering, 31000 Osijek, I.F.Gundulića 59, tel: 031/372-655, 031/372-656, fax: 031/374-160 e-mail: mhm@mhm-inzenjering.hr, www.mhm-inzenjering.hr			
OZNAKA PROJEKTA		MJEŠTO GRAĐENJA		INVESTITOR		GRAĐEVINA	
029-21-MHM		CP Karlovac, k.č.br. 2921/1, k.o. Karlovac		HRVATSKE AUTOCESTE d.o.o. ŠIROLINA 4, 10 000 ZAGREB OIB: 57500462912		UKLANJANJE SILOSA ZA SOL	
MJEŠTO		VRSTA PROJEKTA		NIVO OBRADE		PROJEKTANT	
1:100		GRAĐEVINSKI PROJEKT		PROJEKT UKLANJANJA		Želimir Magjer, dipl.ing.građ.	
PRILOG		DATUM		SADRŽAJ PRILOGA		HRVATSKA KOMORA INŽENJERA GRAĐEVINARSTVA	
11.		rujan 2021.		PRESJEK - pripreme za uklanjanje		Želimir Magjer dipl. ing. građ. Ovlašteni inženjer građevinarstva  G 889	
				SURADNIK			

POGLED SA SJEVEROZAPADNE STRANE
M 1:100

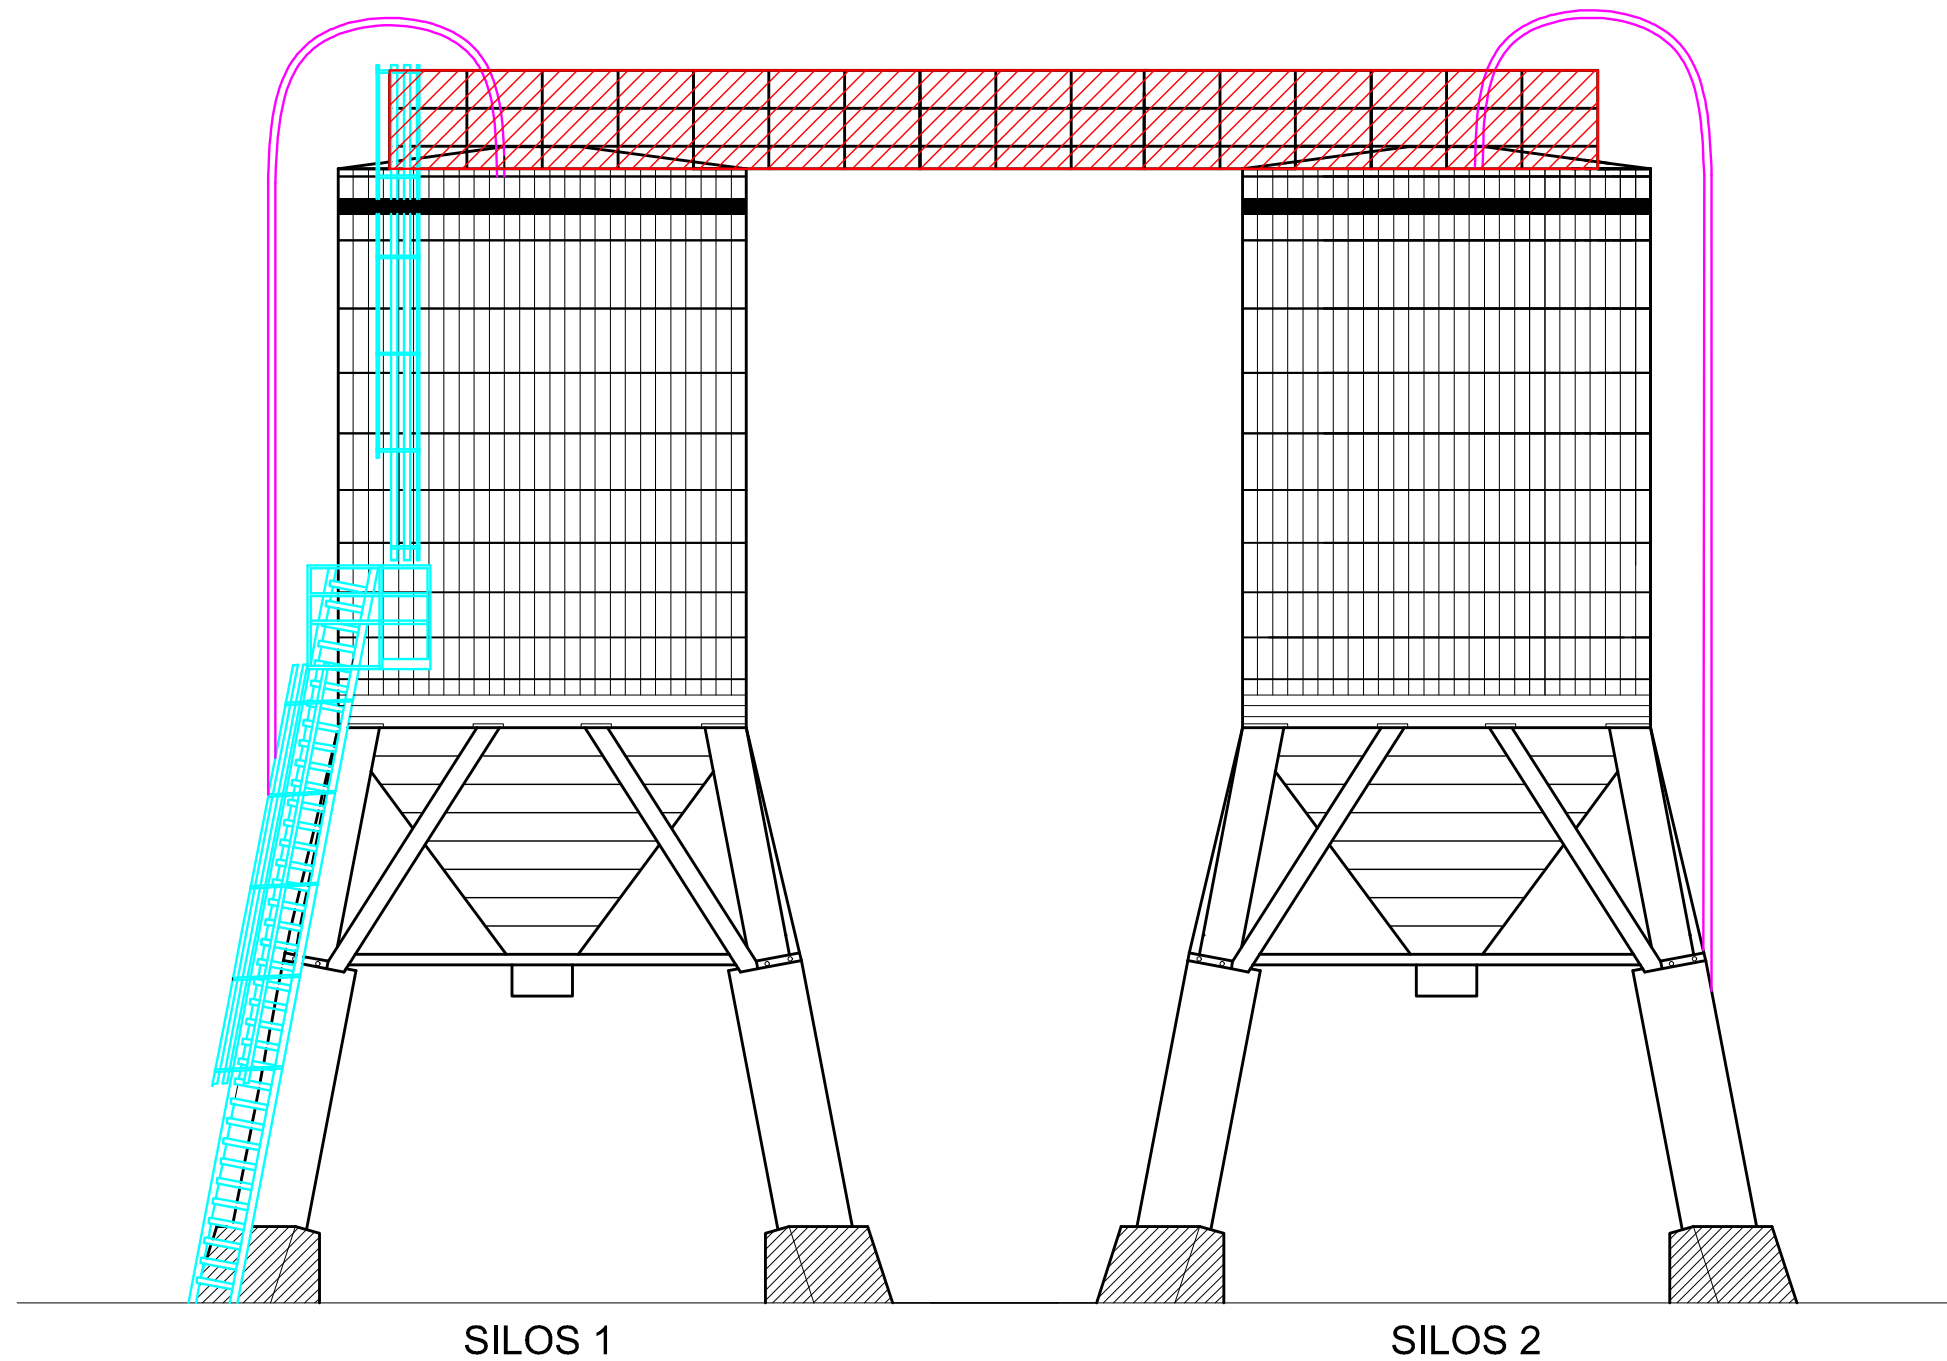



SILOS 1

SILOS 2


		d.o.o. za projektiranje i inženjering, 31000 Osijek, I.F. Gundulića 59, tel: 031/372-655, 031/372-656, fax: 031/374-160 e-mail: mhm@mhm-inzenjering.hr, www.mhm-inzenjering.hr	
		INVESTITOR HRVATSKE AUTOCESTE d.o.o. ŠIROLINA 4, 10 000 ZAGREB OIB: 57500462912	
OZNAKA PROJEKTA 029-21-MHM		MJESTO GRAĐENJA CP Karlovac, k.č.br. 2921/1, k.o. Karlovac	
MJERILO 1:100		VRSTA PROJEKTA GRADEVINSKI PROJEKT	NIVO OBRADE PROJEKT UKLANJANJA
PRILOG 12.	DATUM rujan 2021.	SADRŽAJ PRILOGA POGLED SA SJEVEROZAPADNE STRANE - pripreme za uklanjanje	
		GRAĐEVINA UKLANJANJE SILOSA ZA SOL	PROJEKTANT Želimir Magjer, dipl.ing.građ.
		HRVATSKA KOMORA INŽENJERA GRADEVINARSTVA Želimir Magjer dipl. ing. građ. Ovlašteni inženjer građevinarstva	
		SURADNIK	 G 889

POGLED S JUGOISTOČNE STRANE
M 1:100

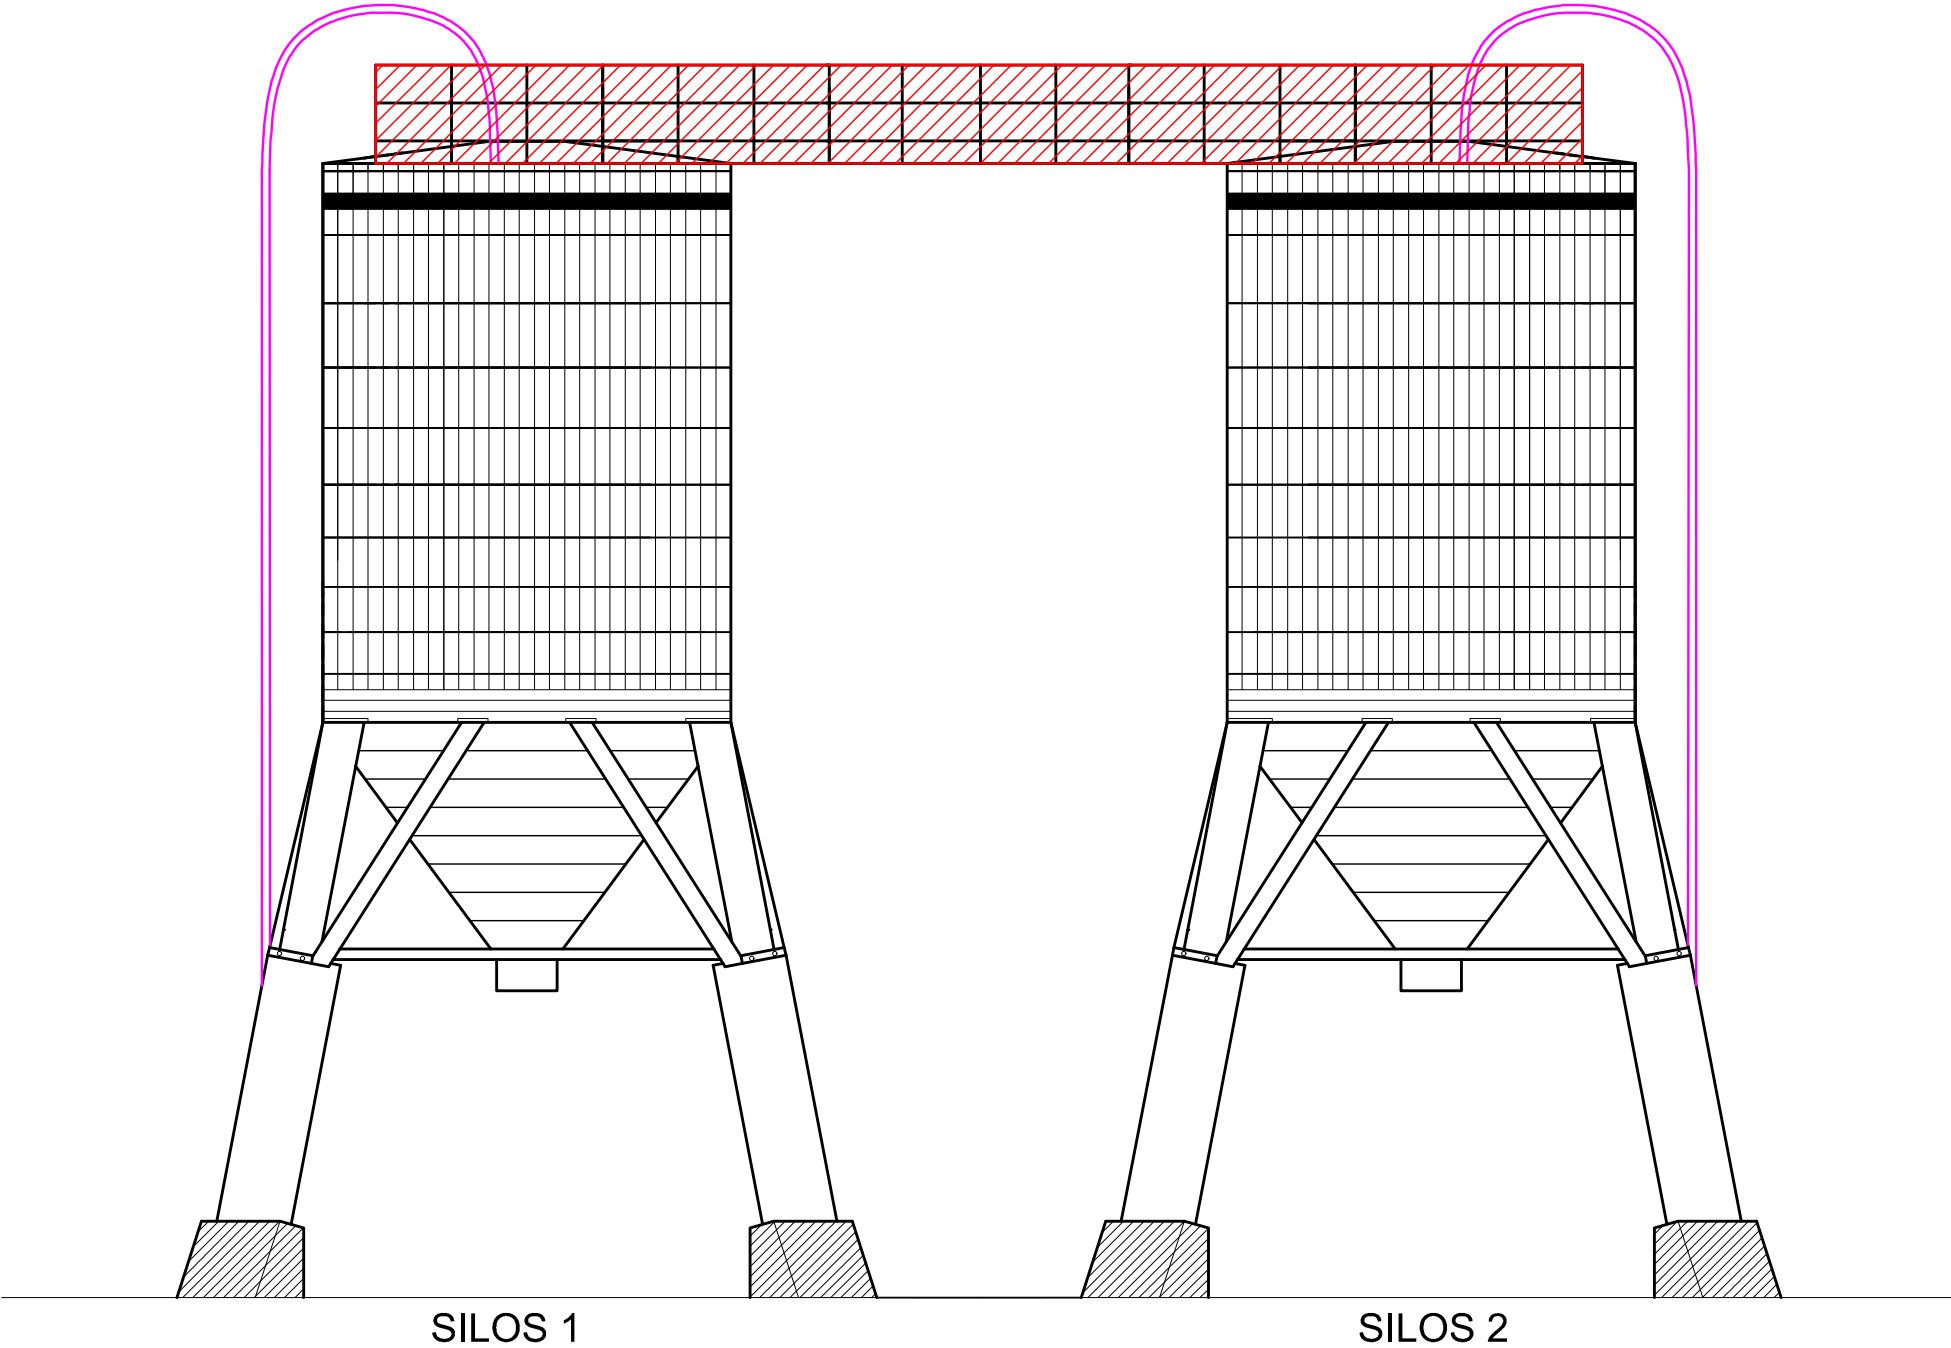

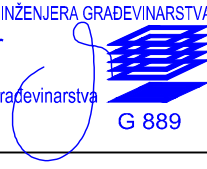		d.o.o. za projektiranje i inženjering, 31000 Osijek, I.F. Gundulića 59, tel: 031/372-655, 031/372-656, fax: 031/374-160 e-mail: mhm@mhm-inzenjering.hr, www.mhm-inzenjering.hr	
INVESTITOR		HRVATSKE AUTOCESTE d.o.o. ŠIROLINA 4, 10 000 ZAGREB OIB: 57500462912	
OZNAKA PROJEKTA		MJESTO GRAĐENJA	
029-21-MHM		CP Karlovac, k.č.br. 2921/1, k.o. Karlovac	
MJERILO		VRSTA PROJEKTA	
1:100		GRADEVINSKI PROJEKT	
PRILOG		DATUM	
13.		rujan 2021.	
SADRŽAJ PRILOGA		PROJEKT UKLANJANJA	
POGLED SA JUGOISTOČNE STRANE - pripreme za uklanjanje		SURADNIK	
GRADEVINA		UKLANJANJE SILOSA ZA SOL	
PROJEKTANT		Želimir Magjer, dipl.ing.građ.	
HRVATSKA KOMORA INŽENJERA GRAĐEVINARSTVA Želimir Magjer dipl. ing. građ. Ovlašteni inženjer građevinarstva		 G 889	


POGLED SA SJEVEROISTOČNE STRANE
M 1:100

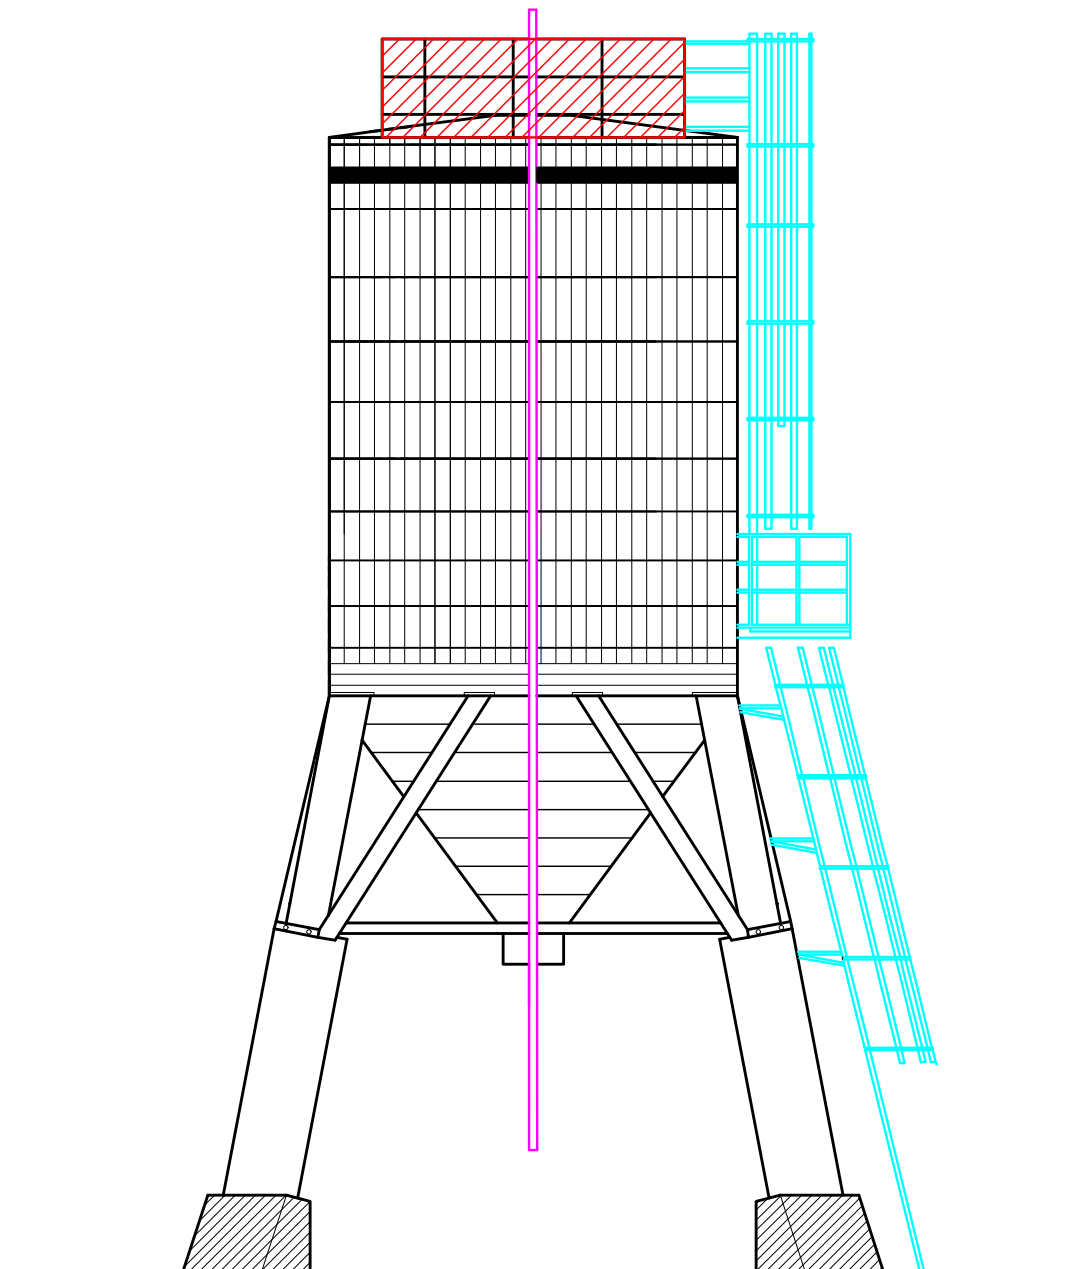

				d.o.o. za projektiranje i inženjering, 31000 Osijek, I.F.Gundulića 59, tel: 031/372-655, 031/372-656, fax: 031/374-160 e-mail: mhm@mhm-inzenjering.hr, www.mhm-inzenjering.hr			
OZNAKA PROJEKTA		MJESTO GRAĐENJA		INVESTITOR		GRADEVINA	
029-21-MHM		CP Karlovac, k.č.br. 2921/1, k.o. Karlovac		HRVATSKE AUTOCESTE d.o.o. ŠIROLINA 4, 10 000 ZAGREB OIB: 57500462912		UKLANJANJE SILOSA ZA SOL	
MJERILO		VRSTA PROJEKTA		NIVO OBRADE		PROJEKTANT	
1:100		GRADEVINSKI PROJEKT		PROJEKT UKLANJANJA		Želimir Magjer, dipl.ing.građ.	
PRILOG		DATUM		SADRŽAJ PRILOGA		HRVATSKA KOMORA INŽENJERA GRAĐEVINARSTVA Želimir Magjer dipl. ing. građ. Ovlašteni inženjer građevinarstva	
14.		rujan 2021.		POGLED SA SJEVEROISTOČNE STRANE - pripreme za uklanjanje		 G 889	
				SURADNIK			


POGLED S JUGOZAPADNE STRANE

M 1:100

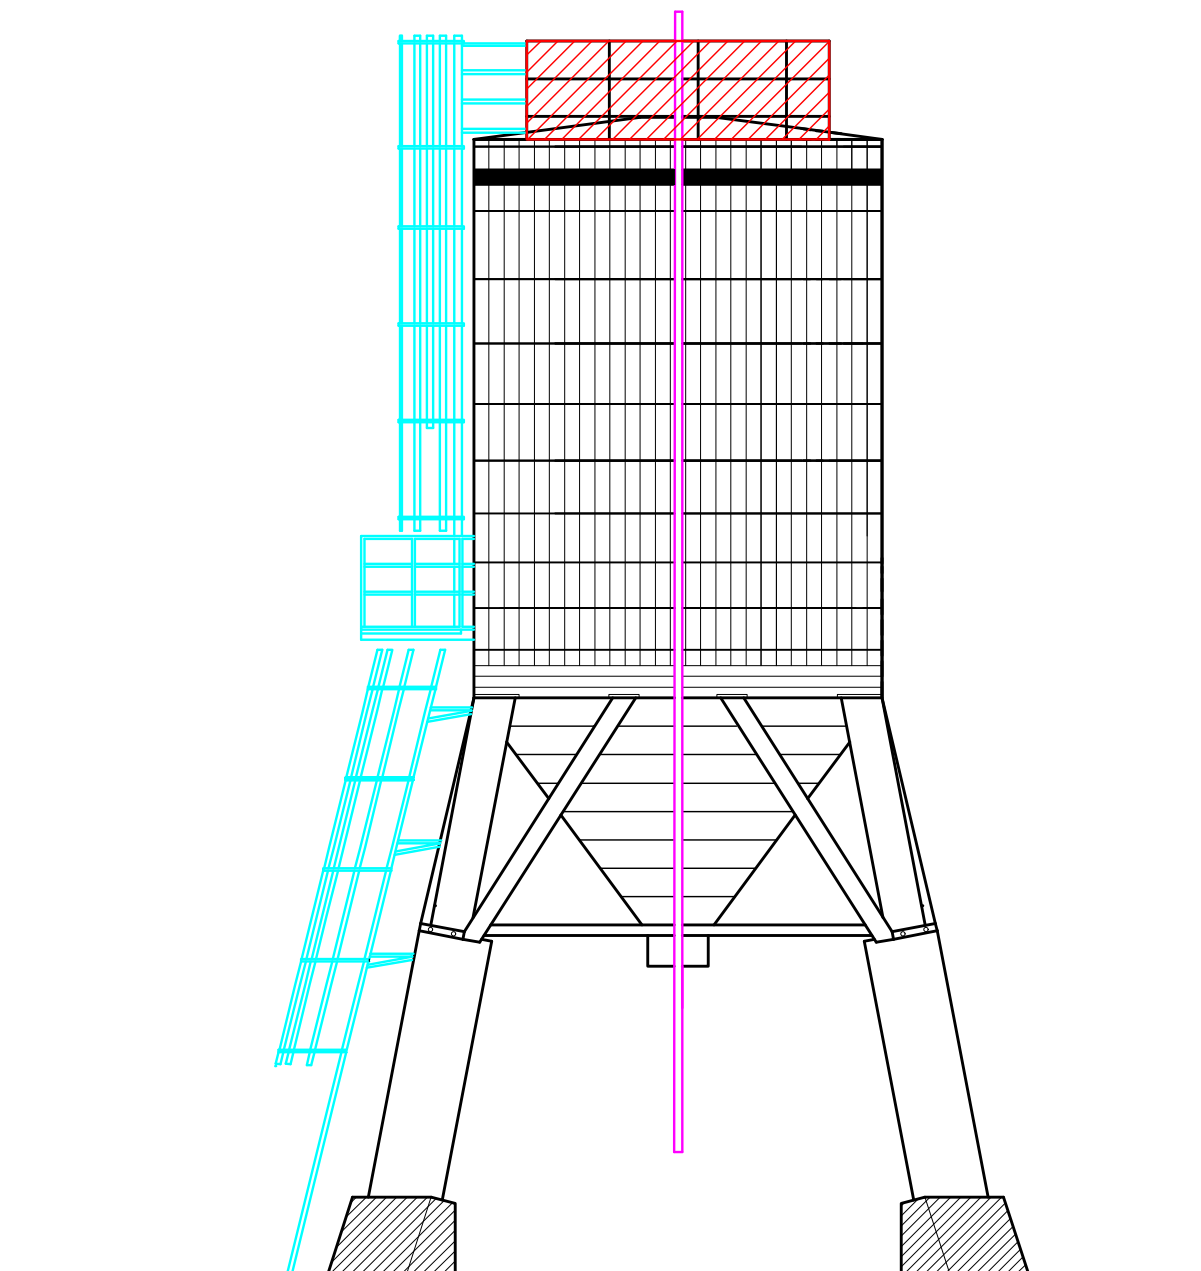

				d.o.o. za projektiranje i inženjering, 31000 Osijek, I.F. Gundulića 59, tel: 031/372-655, 031/372-656, fax: 031/374-160 e-mail: mhm@mhm-inzenjering.hr, www.mhm-inzenjering.hr			
INVESTITOR				HRVATSKE AUTOCESTE d.o.o.		GRADEVINA	
				ŠIROLINA 4, 10 000 ZAGREB		UKLANJANJE SILOSA ZA SOL	
				OIB: 57500462912			
OZNAKA PROJEKTA		MJESTO GRAĐENJA		PROJEKTANT		Želimir Magjer, dipl.ing.građ.	
029-21-MHM		CP Karlovac, k.č.br. 2921/1, k.o. Karlovac					
MJERILO		VRSTA PROJEKTA		NIVO OBRADE		HRVATSKA KOMORA INŽENJERA GRAĐEVINARSTVA Želimir Magjer dipl. ing. građ. Ovlašteni inženjer građevinarstva  G 889	
1:100		GRADEVINSKI PROJEKT		PROJEKT UKLANJANJA			
PRILOG		DATUM		SADRŽAJ PRILOGA			
15.		rujan 2021.		POGLED SA JUGOZAPADNE STRANE - pripreme za uklanjanje		SURADNIK	


POGLED SA SJEVEROISTOČNE STRANE
- etape prevrtanja -
M 1:100

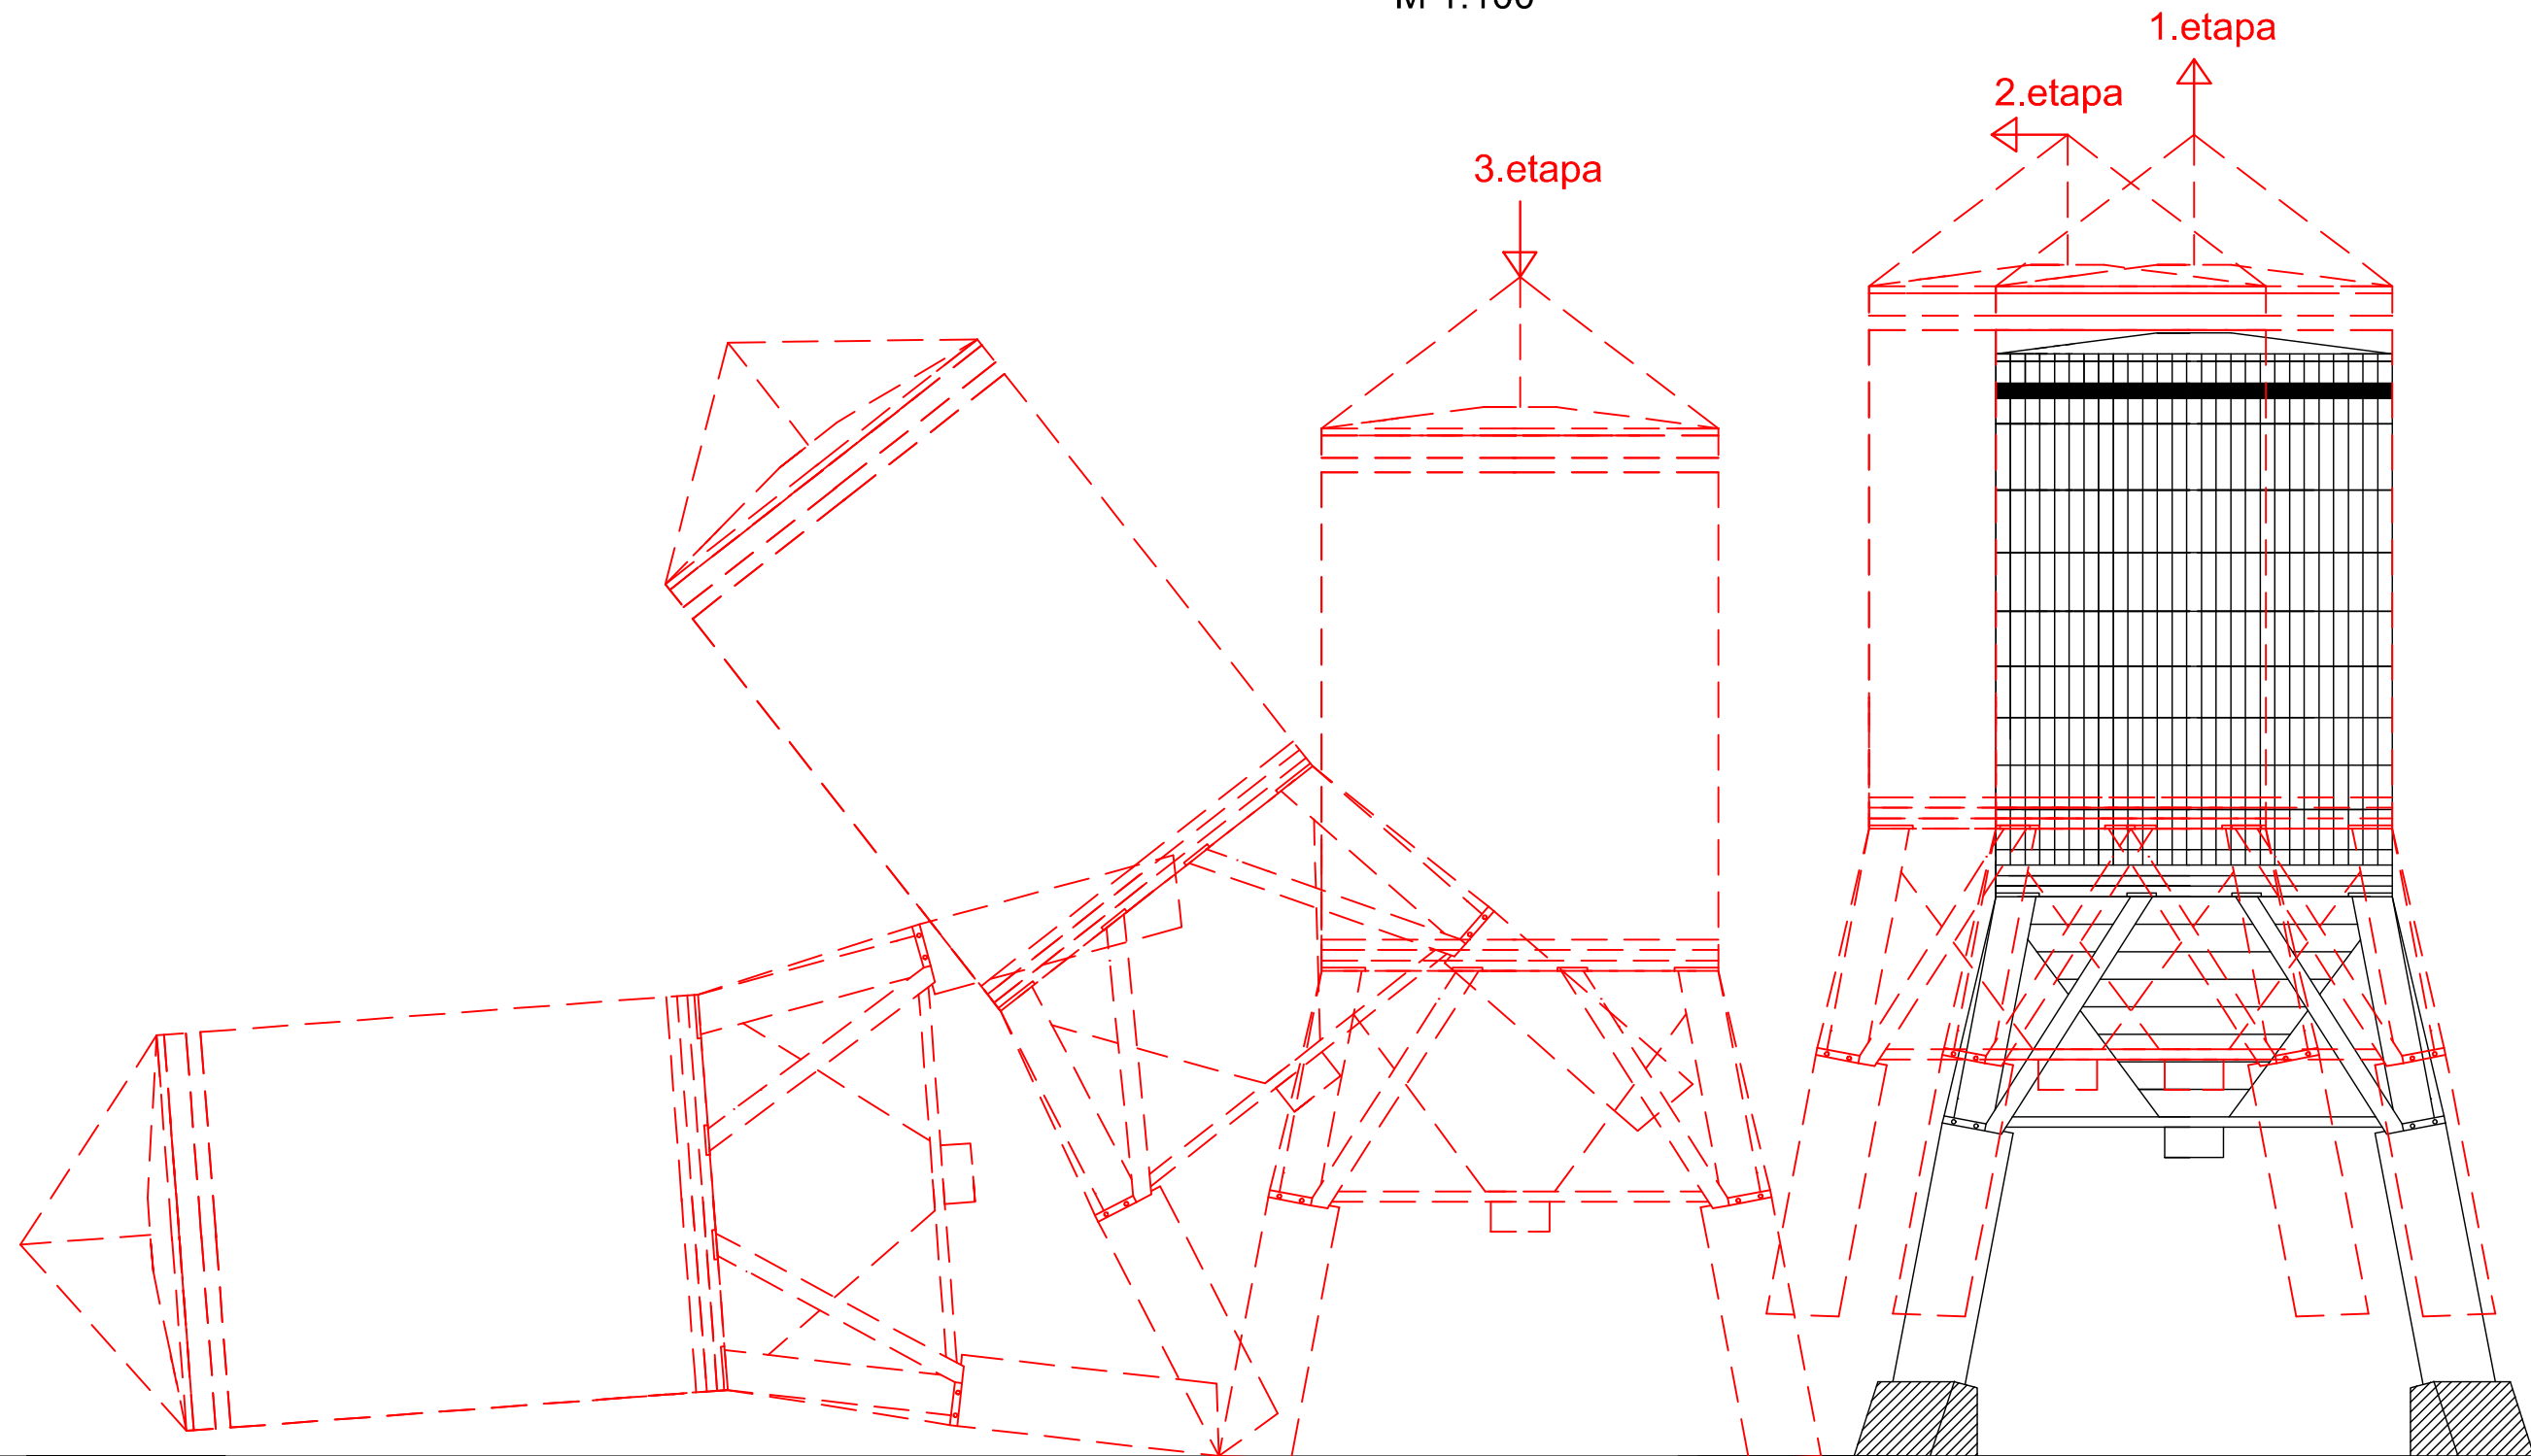

		d.o.o. za projektiranje i inženjering, 31000 Osijek, I.F. Gundulića 59, tel: 031/372-655, 031/372-656, fax: 031/374-160 e-mail: mhm@mhm-inzenjering.hr, www.mhm-inzenjering.hr	
		INVESTITOR	GRADEVINA
029-21-MHM		HRVATSKE AUTOCESTE d.o.o. ŠIROLINA 4, 10 000 ZAGREB OIB: 57500462912	
OZNAKA PROJEKTA		MJESTO GRAĐENJA	
1:100		CP Karlovac, k.č.br. 2921/1, k.o. Karlovac	
VRSTA PROJEKTA		NIVO OBRADE	
GRADEVINSKI PROJEKT		PROJEKT UKLANJANJA	
PRILOG	DATUM	SADRŽAJ PRILOGA	
16.	rujan 2021.	POGLED SA JUGOZAPADNE STRANE - etape prevrtanja	
SURADNIK			

HRVATSKA KOMORA INŽENJERA GRAĐEVINARSTVA
Želimir Magjer
 dipl. ing. građ.
 Ovlašteni inženjer građevinarstva


G 889

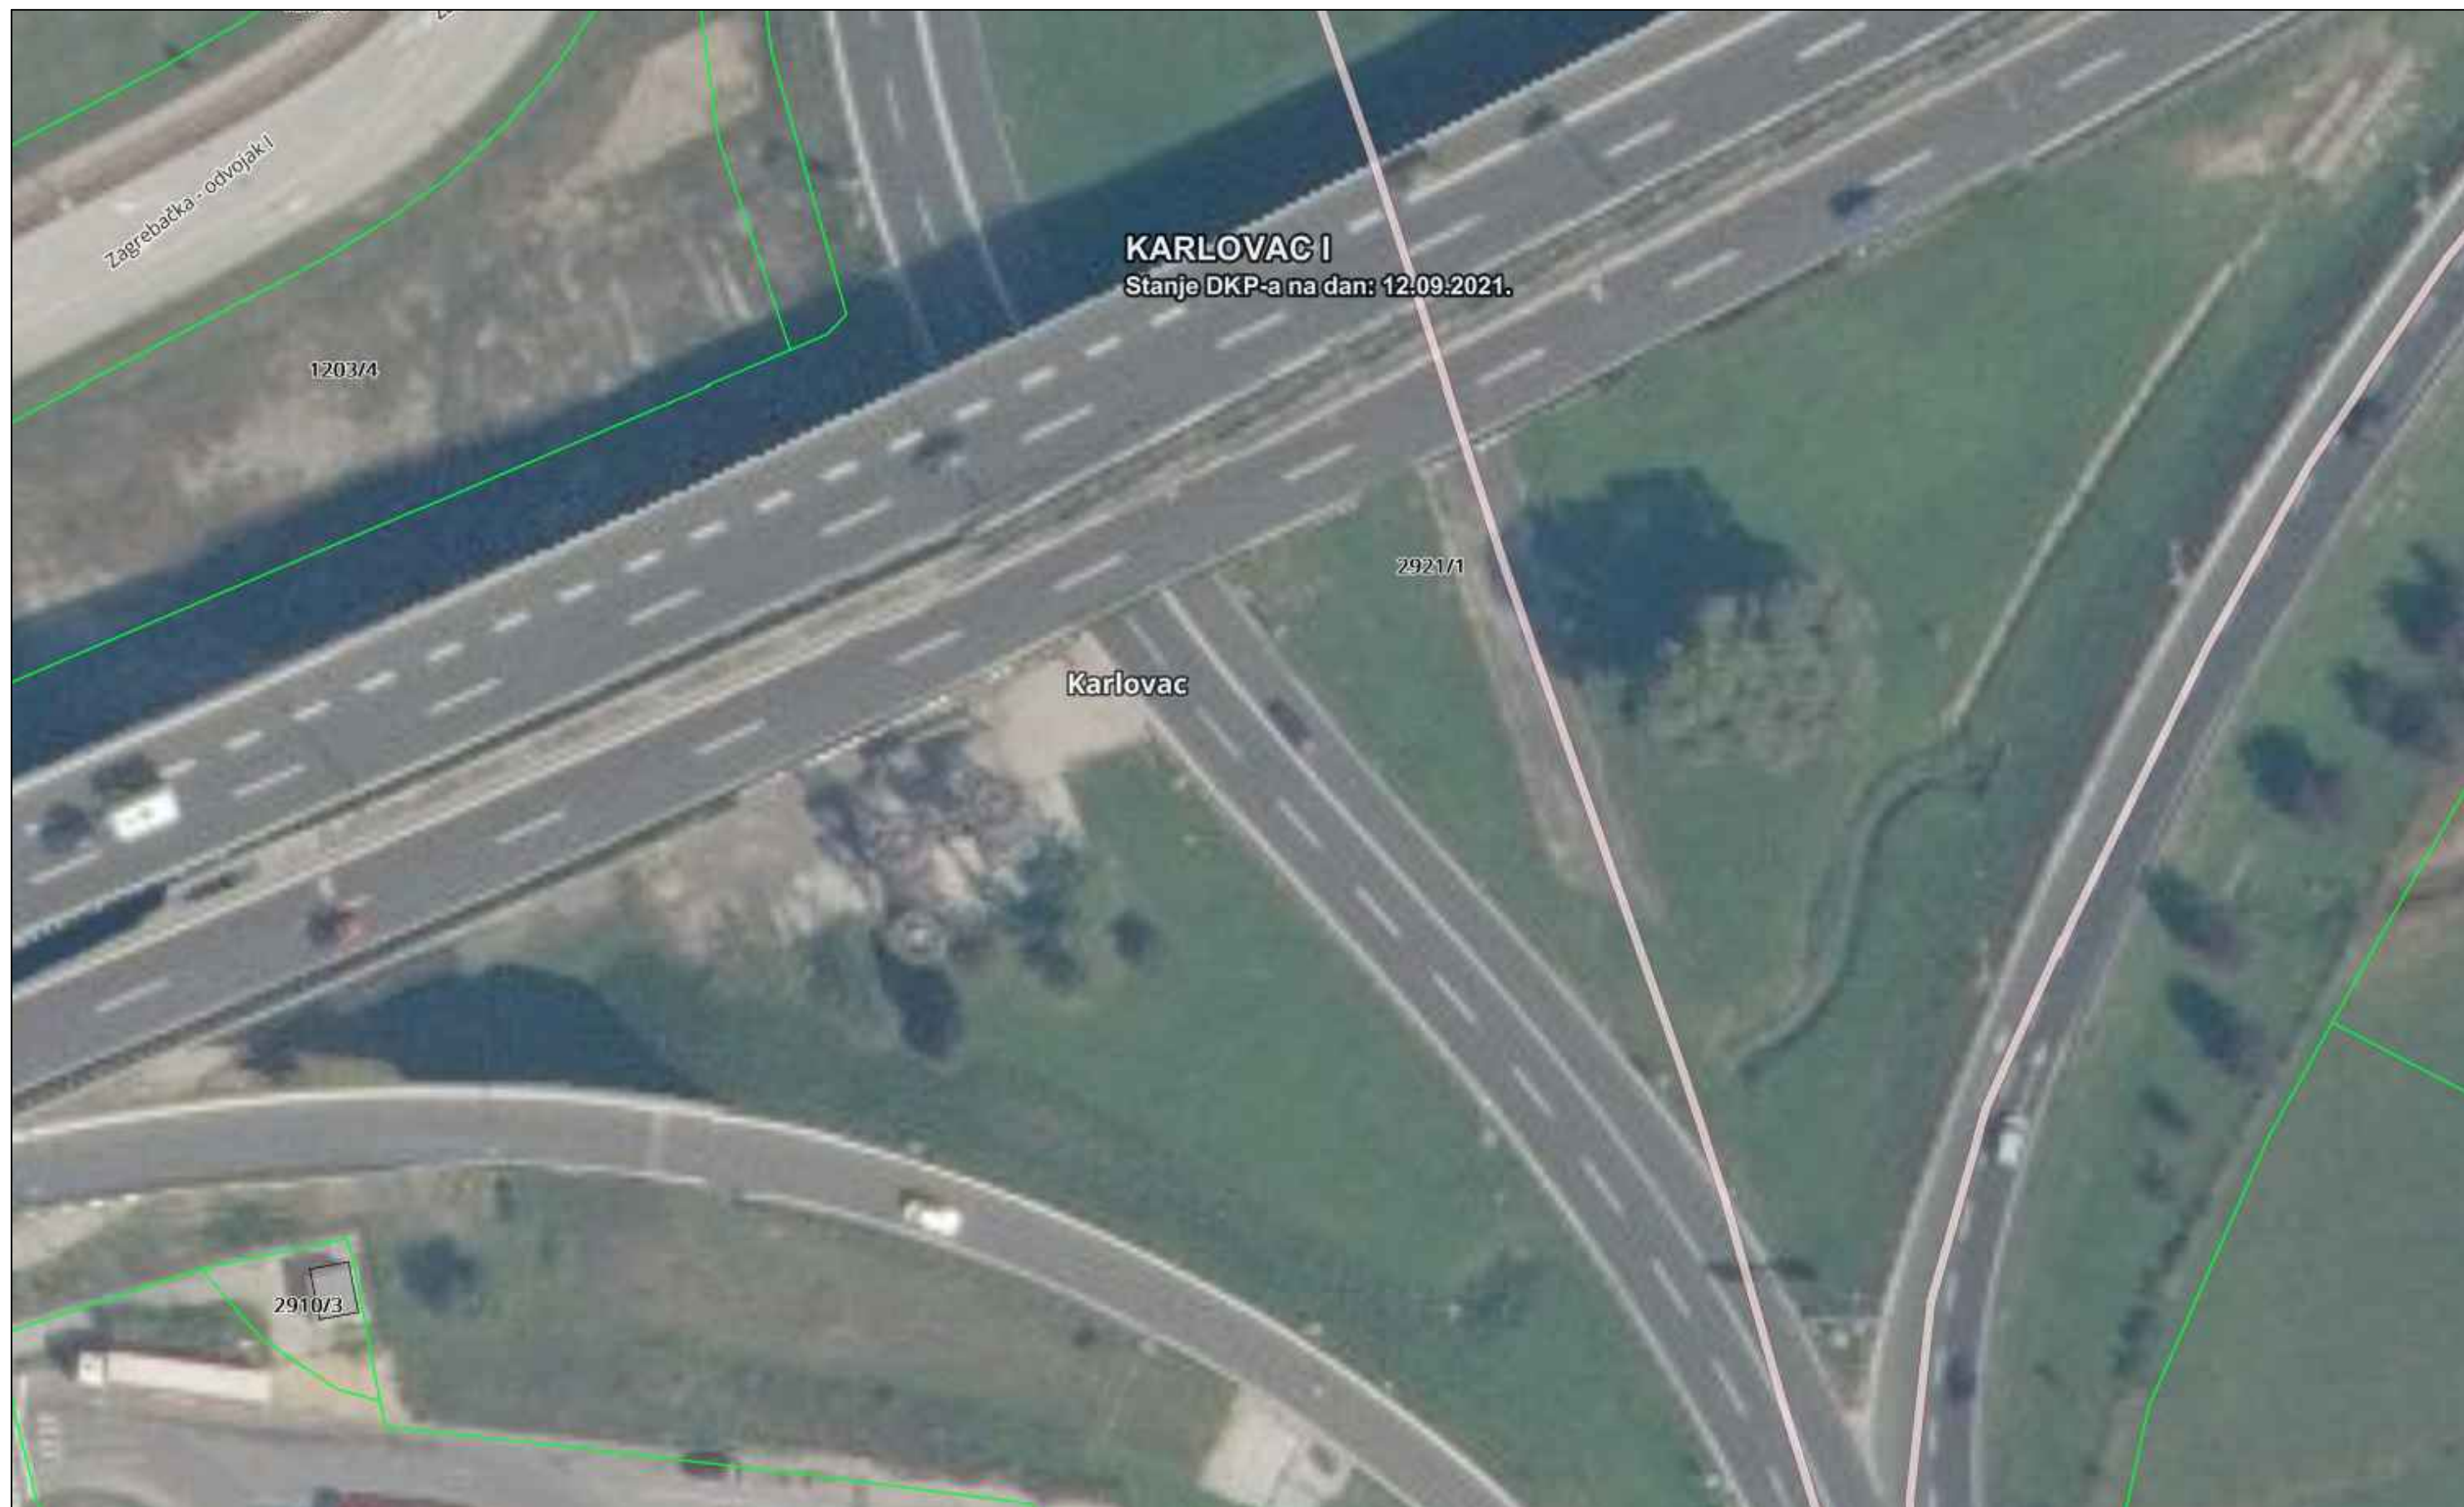

LEGENDA :



SILOSI KOJI SE UKLANJAJU



PREDLOŽENI POLOŽAJ AUTODIZALICE NOSIVOSTI 50t



ZONA SIGURNOSTI



d.o.o. za projektiranje i inženjering, 31000 Osijek, I.F. Gundulića 59, tel: 031/372-655, 031/372-656, fax: 031/374-160
e-mail: mhm@mhm-inzenjering.hr, www.mhm-inzenjering.hr

 Inženjerstvo		INVESTITOR		GRADEVINA			
		HRVATSKE AUTOCESTE d.o.o ŠIROLINA 4, 10 000 ZAGREB OIB: 57500462912		UKLANJANJE SILOSA ZA SOL			
OZNAKA PROJEKTA		MJESTO GRAĐENJA		GLAVNI PROJEKTANT			
029-21-MHM		CP Karlovac, k.č.br. 2921/1, k.o. Karlovac		Želimir Magjer, dipl.ing.građ.			
MJERILO		VRSTA PROJEKTA		HRVATSKA KOMORA INŽENJERA GRAĐEVINARSTVA Želimir Magjer dipl. ing. građ. Ovlašteni inženjer građevinarstva  G 889			
1:500		GRAĐEVINSKI PROJEKT				PROJEKT UKLANJANJA	
PRILOG		DATUM		SADRŽAJ PRILOGA			
17.		rujan 2021.		SITUACIJA - stanje nakon uklanjanja			
				SURADNIK			