



LEGENDA :



OBJEKT ZA SMJEŠTAJ AGREGATA


		d.o.o. za projektiranje i inženjering, 31000 Osijek, I.F.Gundulića 59, tel: 031/372-655, 031/372-656, fax: 031/374-160 e-mail: mhm@mhm-inzenjering.hr, www.mhm-inzenjering.hr	
		INVESTITOR	GRADEVINA
OZNAKA PROJEKTA		HRVATSKE AUTOCESTE d.o.o. ŠIROLINA 4, ZAGREB	OBJEKT ZA SMJEŠTAJ AGREGATA NA LOKACIJI CP KARLOVAC
028-21-MHM-iz		CP KARLOVAC k.č.br. 2921/1, k.o. Karlovac	GLAVNI PROJEKTANT Želimir Magjer, dipl.ing.građ.
MJERILO		VRSTA PROJEKTA	NIVO OBRADE
1:500		GRADEVINSKI PROJEKT	IZVEDBENI PROJEKT
PRILOG	DATUM	SADRŽAJ PRILOGA	
6.	rujan 2021.	SITUACIJA	
		SURADNIK	Mateja Ivanović, bacc.ing.aedif.

HRVATSKA KOMORA INŽENJERA GRAĐEVINARSTVA
Želimir Magjer
 dipl. ing. građ.
 Ovlašteni inženjer građevinarstva
 G 889

TLOCRT PRIZEMLJA

- postojeće stanje -


M 1:50

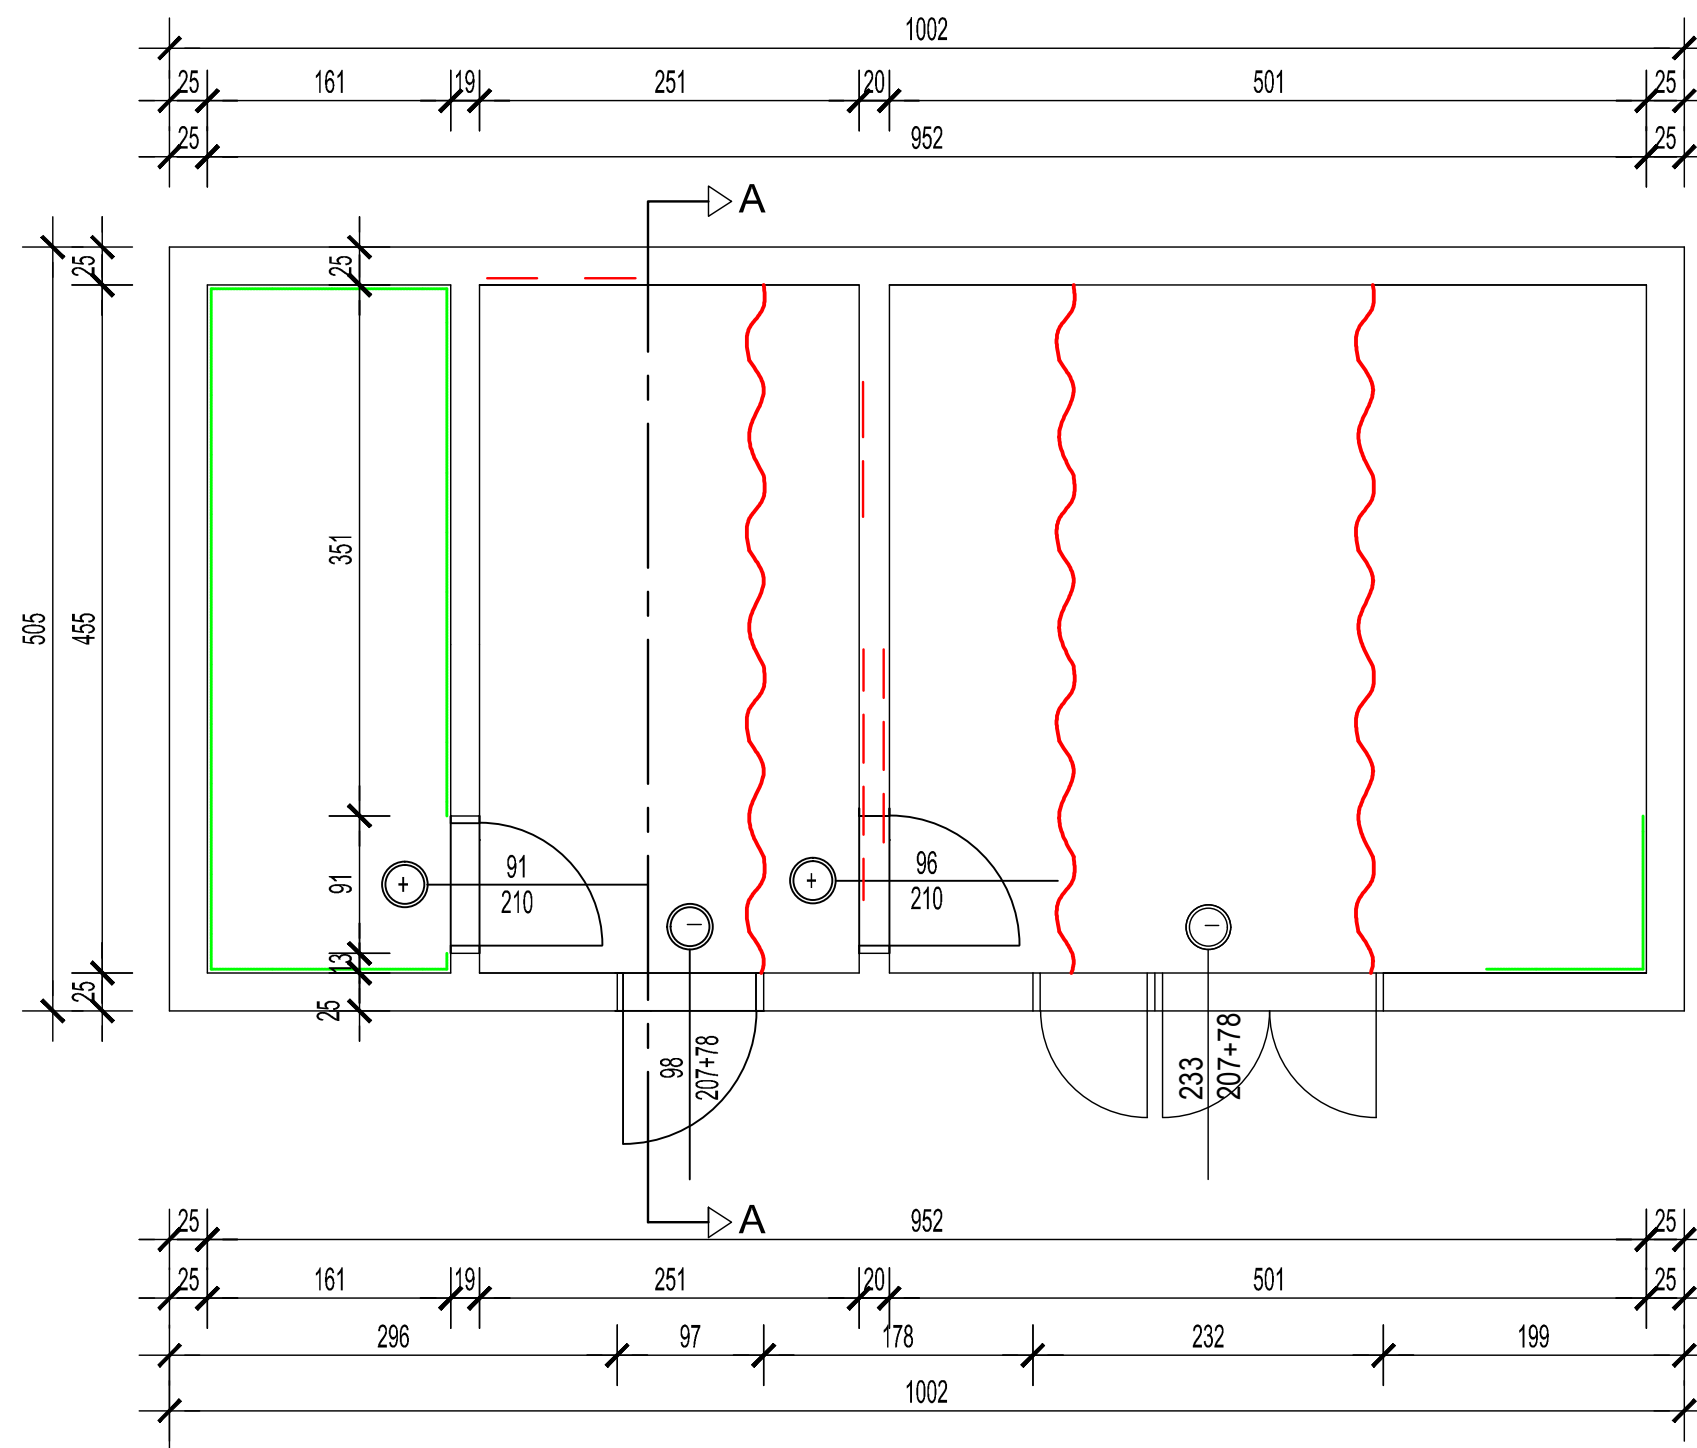


- UKLANJANJE OBLOGE OD KERAMIČKIH PLOČICA h=1,50 m
- OŠTEĆENJA STROPA NA SPOJEVIMA AB PLOČA
- BRAVARIJA KOJA SE DEMONTIRA
- PUKOTINE KOJE JE POTREBNO SANIRATI

		d.o.o. za projektiranje i inženjering, 31000 Osijek, I.F. Gundulića 59, tel: 031/372-655, 031/372-656, fax: 031/374-160 e-mail: mhm@mhm-inzenjering.hr, www.mhm-inzenjering.hr	
INVESTITOR		GRADEVINA	
HRVATSKE AUTOCESTE d.o.o.		OBJEKT ZA SMJEŠTAJ AGREGATA	
ŠIROLINA 4, ZAGREB		NA LOKACIJI CP KARLOVAC	
OZNAKA PROJEKTA	MJESTO GRAĐENJA	GLAVNI PROJEKTANT	Želimir Magjer, dipl.ing.građ.
028-21-MHM-iz	CP KARLOVAC		
	k.č.br. 2921/1, k.o. Karlovac		
MJERILO	VRSTA PROJEKTA	NIVO OBRADE	
1:50	GRAĐEVINSKI PROJEKT	IZVEDBENI PROJEKT	
PRILOG	DATUM	SADRŽAJ PRILOGA	
7.	rujan 2021.	TLOCRT PRIZEMLJA - postojeće stanje -	
SURADNIK		Mateja Ivanović, bacc.ing.aedif.	

TLOCRT KROVA
- postojeće stanje -
M 1:50

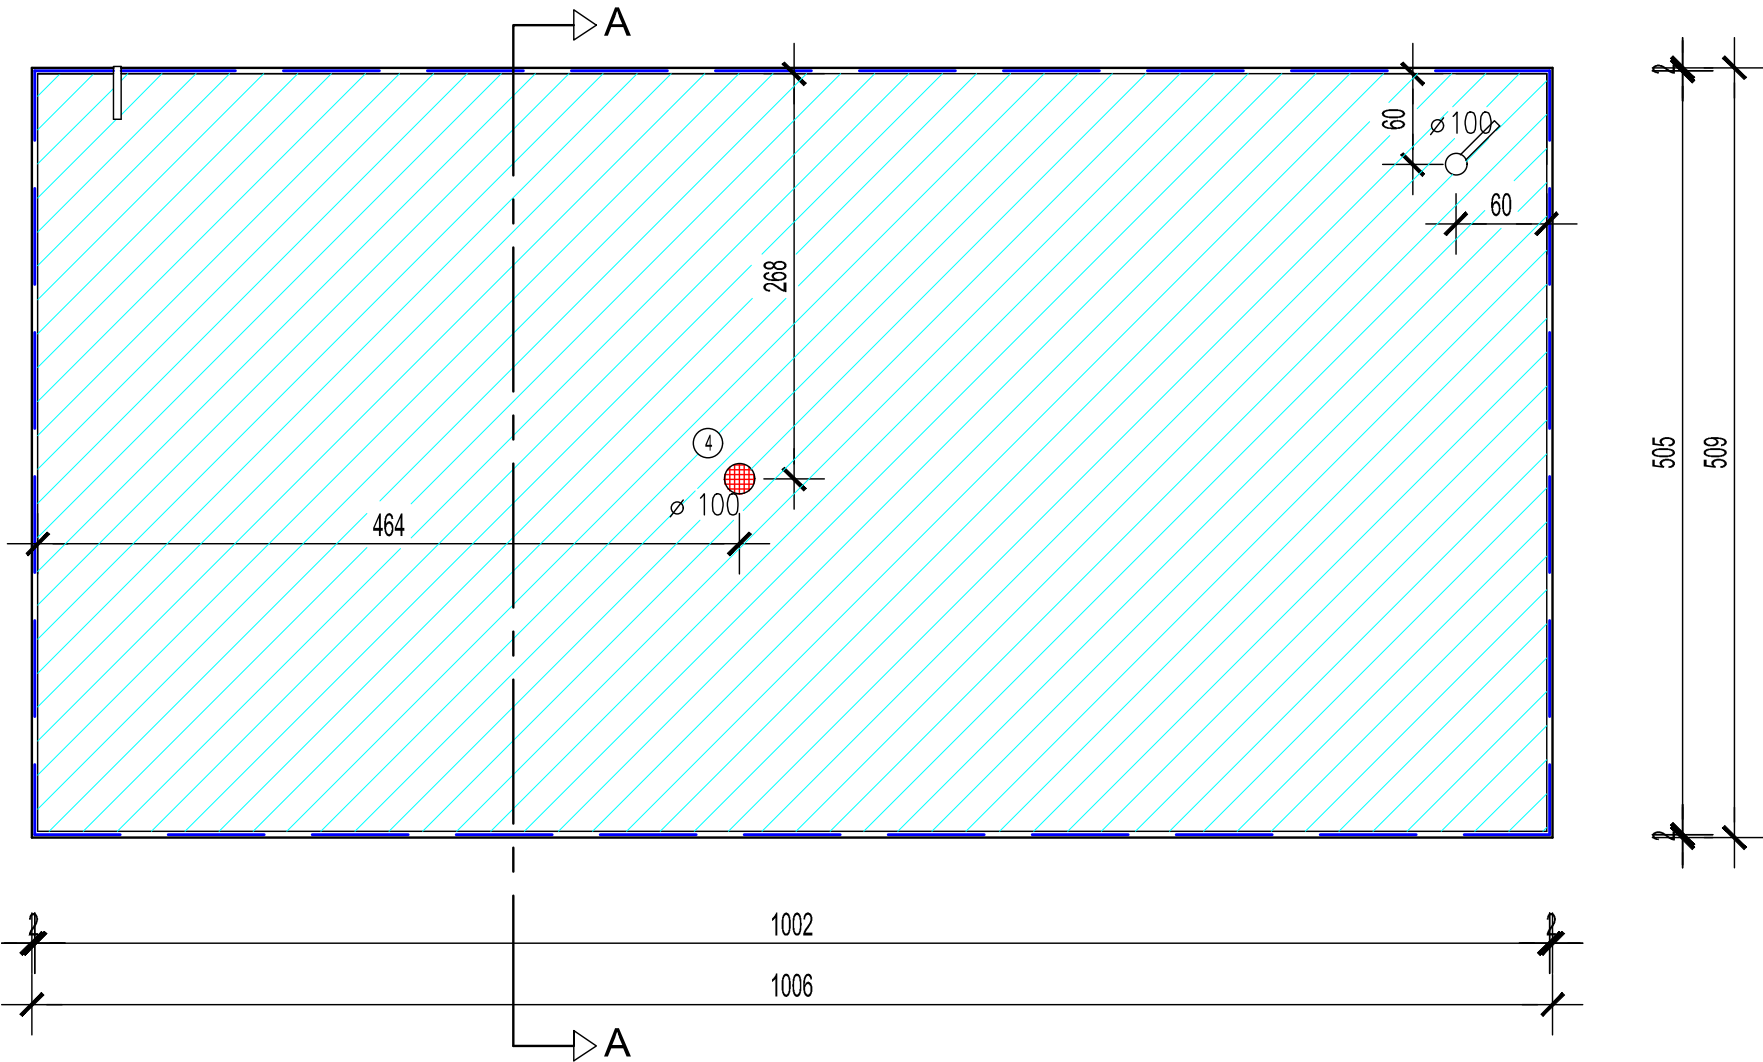


LEGENDA:

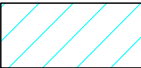
-  UKLANJANJE SLIVNIKA f100
-  ČIŠĆENJE POVRŠINE KROVA
-  UKLANJANJE OPŠAVA

		d.o.o. za projektiranje i inženjering, 31000 Osijek, I.F. Gundulića 59, tel: 031/372-655, 031/372-656, fax: 031/374-160 e-mail: mhm@mhm-inzenjering.hr, www.mhm-inzenjering.hr	
INVESTITOR		HRVATSKE AUTOCESTE d.o.o. ŠIROLINA 4, ZAGREB	
OZNAKA PROJEKTA		MJESTO GRAĐENJA	
028-21-MHM-iz		CP KARLOVAC k.č.br. 2921/1, k.o. Karlovac	
MJERILO		VRSTA PROJEKTA	
1:50		GRAĐEVINSKI PROJEKT	
PRILOG		SADRŽAJ PRILOGA	
8.		TLOCRT KROVA - postojeće stanje -	
DATUM		IZVEDBENI PROJEKT	
rujan 2021.			
SURADNIK		Mateja Ivanović, bacc.ing.aedif.	
GLAVNI PROJEKTANT		Želimir Magjer, dipl.ing.građ.	
OBJEKT ZA SMJEŠTAJ AGREGATA NA LOKACIJI CP KARLOVAC		HRVATSKA KOMORA INŽENJERA GRAĐEVINARSTVA Želimir Magjer dipl. ing. građ. Ovlašteni inženjer građevinarstva G 889	

PRESJEK A-A
- postojeće stanje -
M 1:50

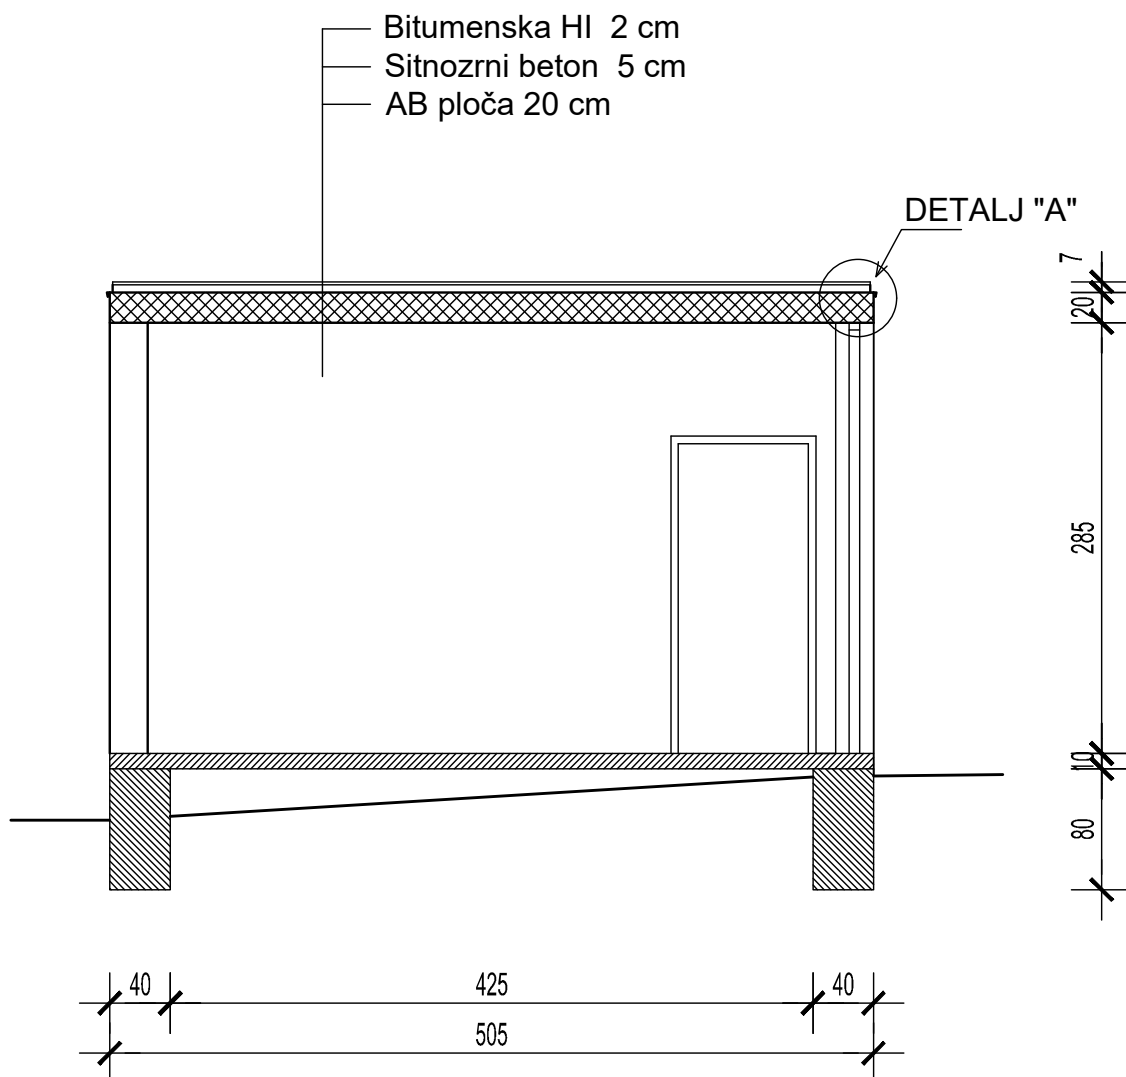


DETALJ "A"

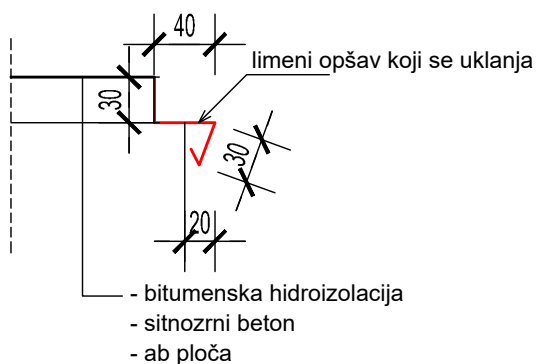

				d.o.o. za projektiranje i inženjering, 31000 Osijek, I.F.Gundulića 59, tel: 031/372-655, 031/372-656, fax: 031/374-160 e-mail: mhm@mhm-inzenjering.hr, www.mhm-inzenjering.hr			
INVESTITOR				GRAĐEVINA			
HRVATSKE AUTOCESTE d.o.o. ŠIROLINA 4, ZAGREB				OBJEKT ZA SMJEŠTAJ AGREGATA NA LOKACIJI CP KARLOVAC			
OZNAKA PROJEKTA		MJESTO GRAĐENJA		GLAVNI PROJEKTANT		Želimir Magjer, dipl.ing.građ.	
028-21-MHM-iz		CP KARLOVAC k.č.br. 2921/1, k.o. Karlovac		HRVATSKA KOMORA INŽENJERA GRAĐEVINARSTVA Želimir Magjer dipl. ing. građ. Ovlašteni inženjer građevinarstva 			
MJEŠTO		VRSTA PROJEKTA		NIVO OBRADE			
1:50		GRAĐEVINSKI PROJEKT		IZVEDBENI PROJEKT			
PRILOG		DATUM		SADRŽAJ PRILOGA			
9.		rujan 2021.		PRESJEK - postojeće stanje -		SURADNIK Mateja Ivanović, bacc.ing.aedif.	

SJEVEROZAPADNO PROČELJE
- postojeće stanje -
M 1:50

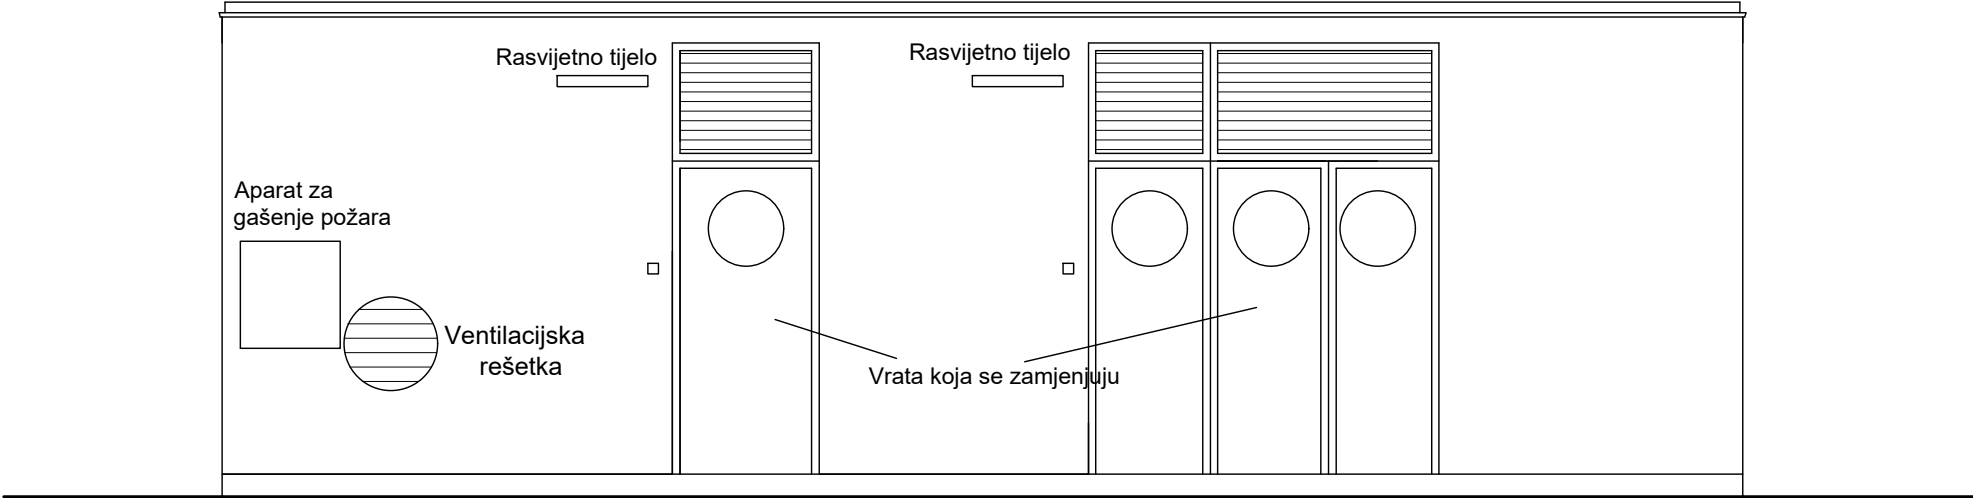

JUGOISTOČNO PROČELJE
- postojeće stanje -
M 1:50



		d.o.o. za projektiranje i inženjering, 31000 Osijek, I.F. Gundulića 59, tel: 031/372-655, 031/372-656, fax: 031/374-160 e-mail: mhm@mhm-inzenjering.hr, www.mhm-inzenjering.hr	
INVESTITOR		GRAĐEVINA	
HRVATSKE AUTOCESTE d.o.o. ŠIROLINA 4, ZAGREB		OBJEKT ZA SMJEŠTAJ AGREGATA NA LOKACIJI CP KARLOVAC	
OZNAKA PROJEKTA	MJESTO GRAĐENJA		GLAVNI PROJEKTANT
028-21-MHM-iz	CP KARLOVAC k.č.br. 2921/1, k.o. Karlovac		Želimir Magjer, dipl.ing.građ.
MJERILO	VRSTA PROJEKTA	NIVO OBRADE	
1:50	GRAĐEVINSKI PROJEKT	IZVEDBENI PROJEKT	
PRILOG	DATUM	SADRŽAJ PRILOGA	
10.	rujan 2021.	SJEVEROZAPADNO I JUGOISTOČNO PROČELJE - postojeće stanje -	
SURADNIK		Mateja Ivanović, bacc.ing.aedif.	

HRVATSKA KOMORA INŽENJERA GRAĐEVINARSTVA

Želimir Magjer
dipl. ing. građ.
Ovlašteni inženjer građevinarstva




G 889

JUGOZAPADNO PROČELJE
- postojeće stanje -
M 1:50



SJEVEROISTOČNO PROČELJE
- postojeće stanje -
M 1:50

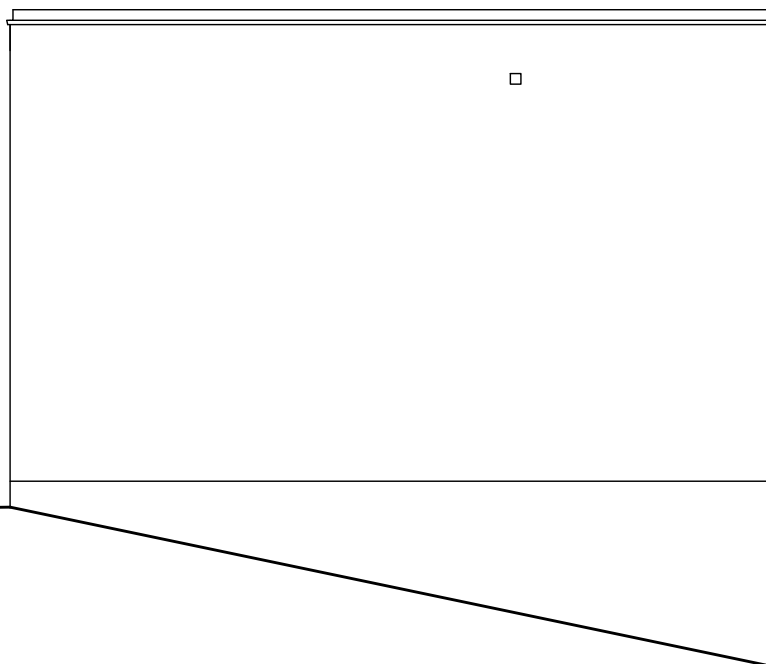


				d.o.o. za projektiranje i inženjering, 31000 Osijek, I.F.Gundulića 59, tel: 031/372-655, 031/372-656, fax: 031/374-160 e-mail: mhm@mhm-inzenjering.hr, www.mhm-inzenjering.hr			
INVESTITOR				GRADEVINA			
HRVATSKE AUTOCESTE d.o.o. ŠIROLINA 4, ZAGREB				OBJEKT ZA SMJEŠTAJ AGREGATA NA LOKACIJI CP KARLOVAC			
OZNAKA PROJEKTA		MJEŠTO GRAĐENJA		GLAVNI PROJEKTANT		Želimir Magjer, dipl.ing.građ.	
028-21-MHM-iz		CP KARLOVAC k.č.br. 2921/1, k.o. Karlovac					
MJEŠILO		VRŠTA PROJEKTA		NIVO OBRADE			
1:50		GRAĐEVINSKI PROJEKT		IZVEDBENI PROJEKT			
PRILOG		DATUM		SADRŽAJ PRILOGA			
11.		rujan 2021.		JUGOZAPADNO I SJEVEROISTOČNO PROČELJE - postojeće stanje -			
SURADNIK				Mateja Ivanović, bacc.ing.aedif.			

HRVATSKA KOMORA INŽENJERA GRAĐEVINARSTVA
Želimir Magjer
 dipl. ing. građ.
 Ovlašteni inženjer građevinarstva


 G 889


TLOCRT PRIZEMLJA
- buduće stanje -
M 1:50

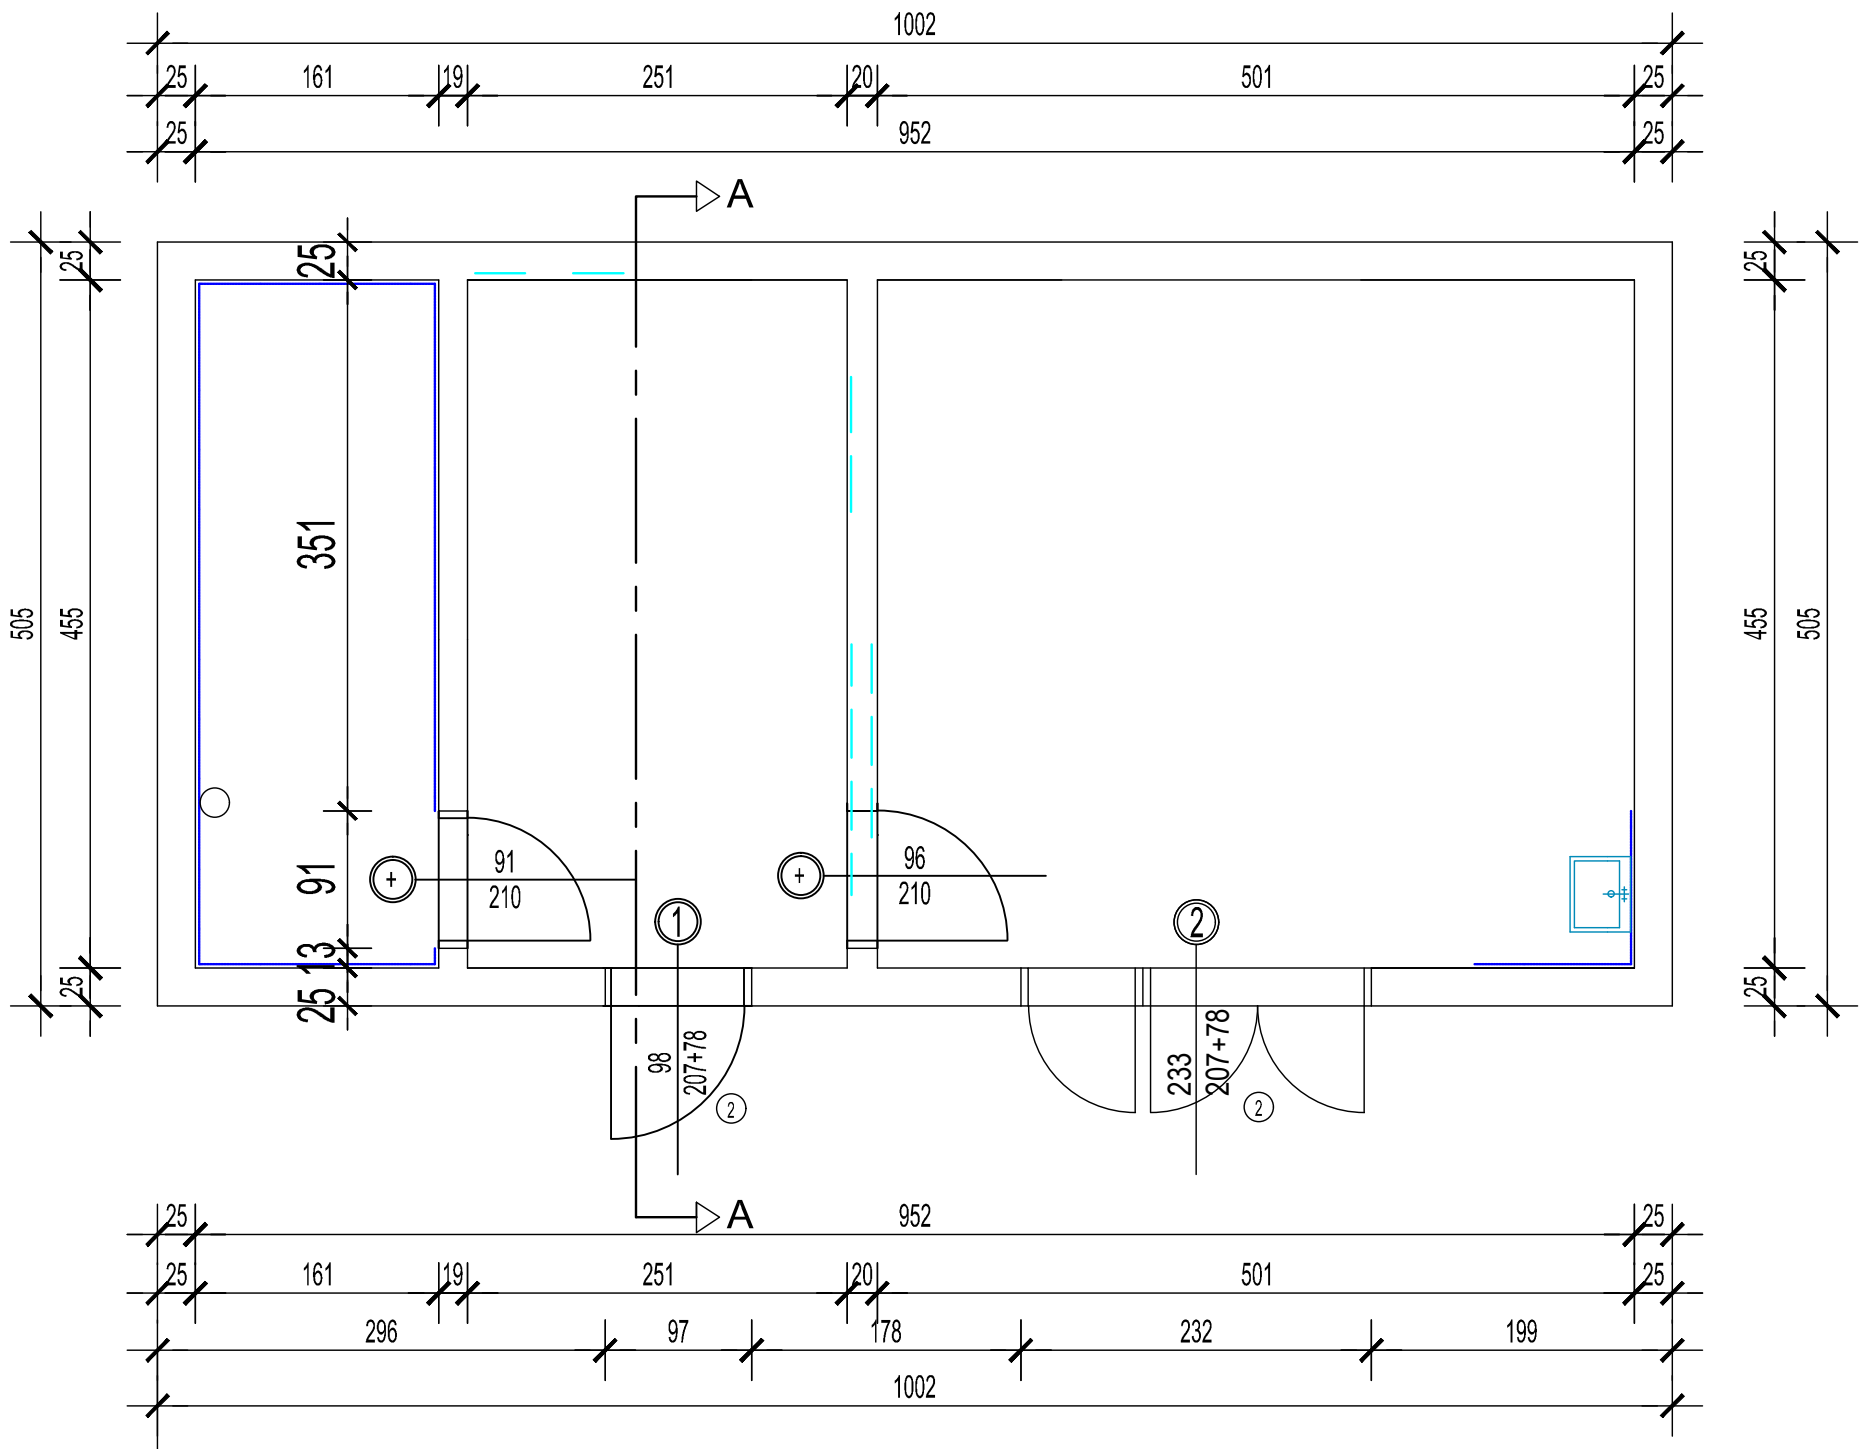

- NOVA OBLOGA OD KERAMIČKIH PLOČICA h=1,50 m
- UGRADITI NOVI UMIVAONIK S VENTILOM
- SANIRANE PUKOTINE
- NOVA BRAVARIJA

mhm Inženjering		d.o.o. za projektiranje i inženjering, 31000 Osijek, I.F. Gundulića 59, tel: 031/372-655, 031/372-656, fax: 031/374-160 e-mail: mhm@mhm-inzenjering.hr, www.mhm-inzenjering.hr	
INVESTITOR		GRADEVINA	
HRVATSKE AUTOCESTE d.o.o. ŠIROLINA 4, ZAGREB		OBJEKT ZA SMJEŠTAJ AGREGATA NA LOKACIJI CP KARLOVAC	
OZNAKA PROJEKTA		GLAVNI PROJEKTANT	
028-21-MHM-iz		Želimir Magjer, dipl.ing.građ.	
MJEŠTO GRAĐENJA		HRVATSKA KOMORA INŽENJERA GRAĐEVINARSTVA	
CP KARLOVAC k.č.br. 2921/1, k.o. Karlovac		Želimir Magjer dipl. ing. građ. Ovlašteni inženjer građevinarstva	
MJEŠTO		NIVO OBRADE	
1:50		IZVEDBENI PROJEKT	
VRSTA PROJEKTA		G 889	
GRAĐEVINSKI PROJEKT			
PRILOG		SURADNIK	
12.		Mateja Ivanović, bacc.ing.aedif.	
DATUM		TLOCRT PRIZEMLJA - buduće stanje -	
rujan 2021.			
SADRŽAJ PRILOGA			

TLOCRT KROVA
- buduće stanje -
M 1:50

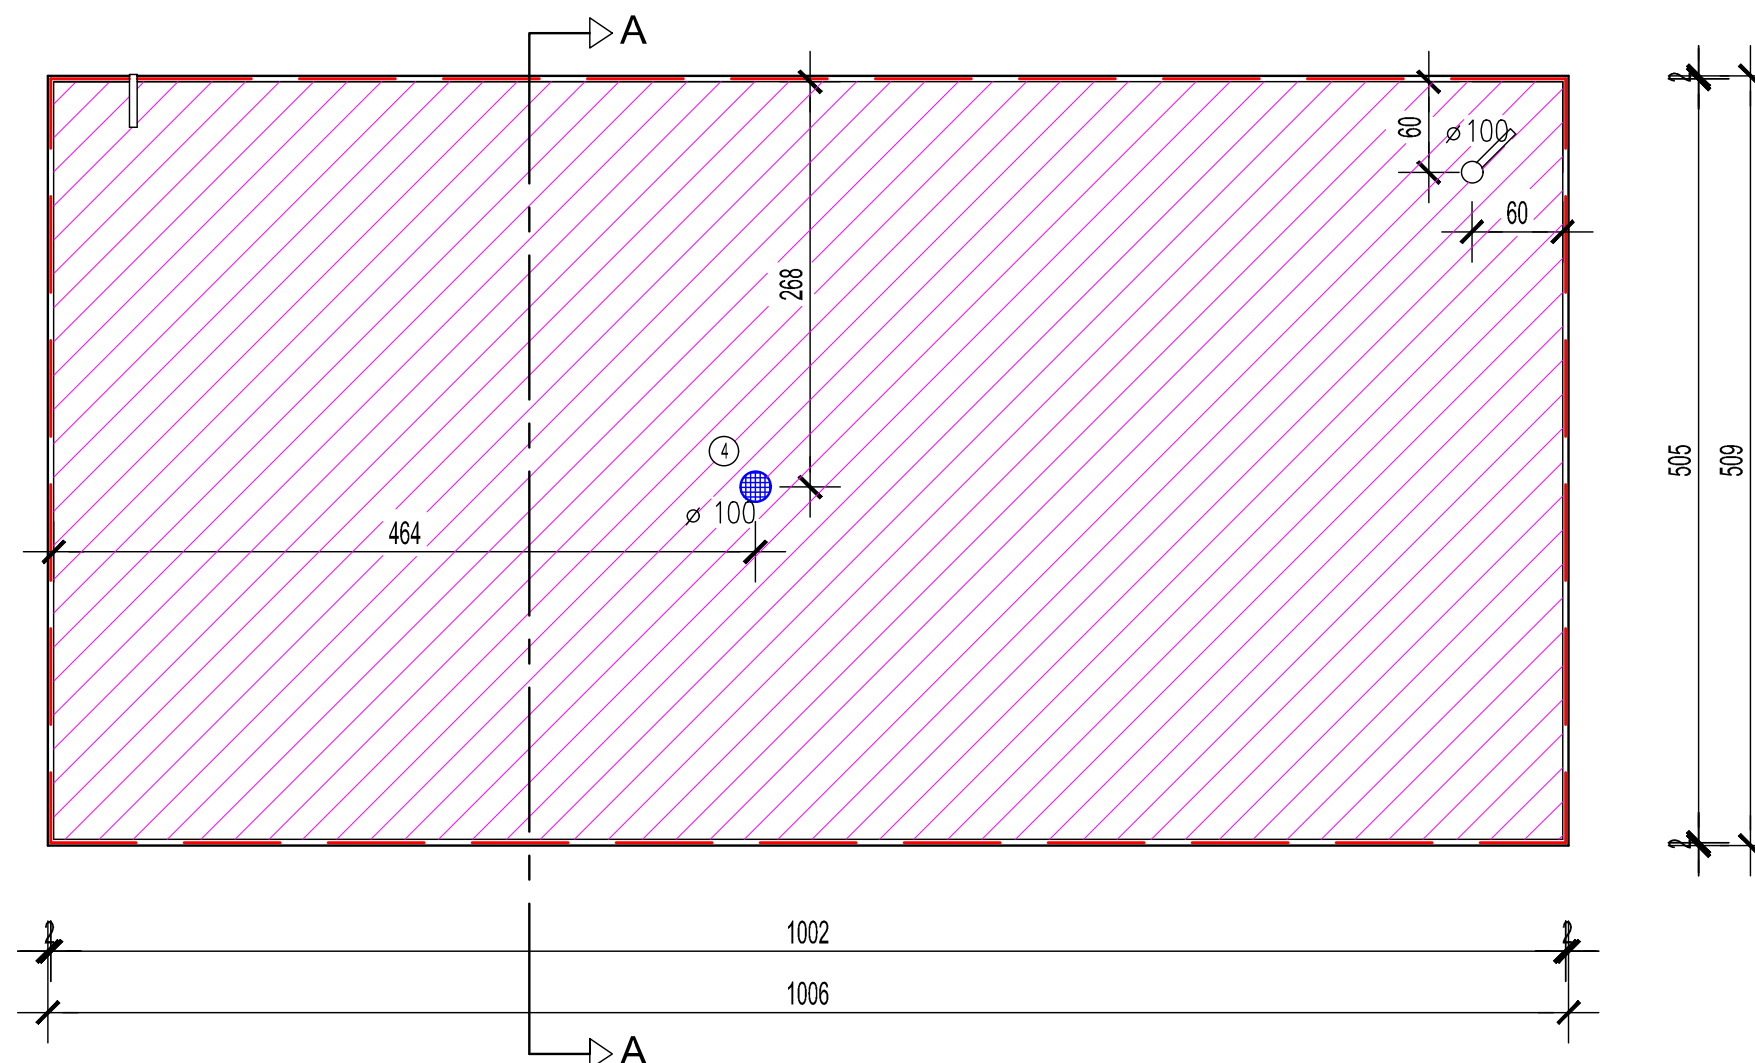


LEGENDA:


-  NOVI SLIVNIK f100
-  NOVA HIDROIZOLACIJA NA BAZI PVC-a
-  NOVI OPŠAV

		d.o.o. za projektiranje i inženjering, 31000 Osijek, I.F. Gundulića 59, tel: 031/372-655, 031/372-656, fax: 031/374-160 e-mail: mhm@mhm-inzenjering.hr, www.mhm-inzenjering.hr	
		INVESTITOR	GRADEVINA
OZNAKA PROJEKTA		MJESTO GRAĐENJA	GLAVNI PROJEKTANT
028-21-MHM-iz		HRVATSKE AUTOCESTE d.o.o. ŠIROLINA 4, ZAGREB	Želimir Magjer, dipl.ing.građ.
MJERILO	VRSTA PROJEKTA	NIVO OBRADE	HRVATSKA KOMORA INŽENJERA GRAĐEVINARSTVA Želimir Magjer dipl. ing. građ. Ovlašteni inženjer građevinarstva 
1:50	GRAĐEVINSKI PROJEKT	IZVEDBENI PROJEKT	
PRILOG	DATUM	SADRŽAJ PRILOGA	
13.	rujan 2021.	TLOCRT KROVA - buduće stanje -	
SURADNIK		Mateja Ivanović, bacc.ing.aedif.	

PRESJEK A-A
- buduće stanje -
M 1:50

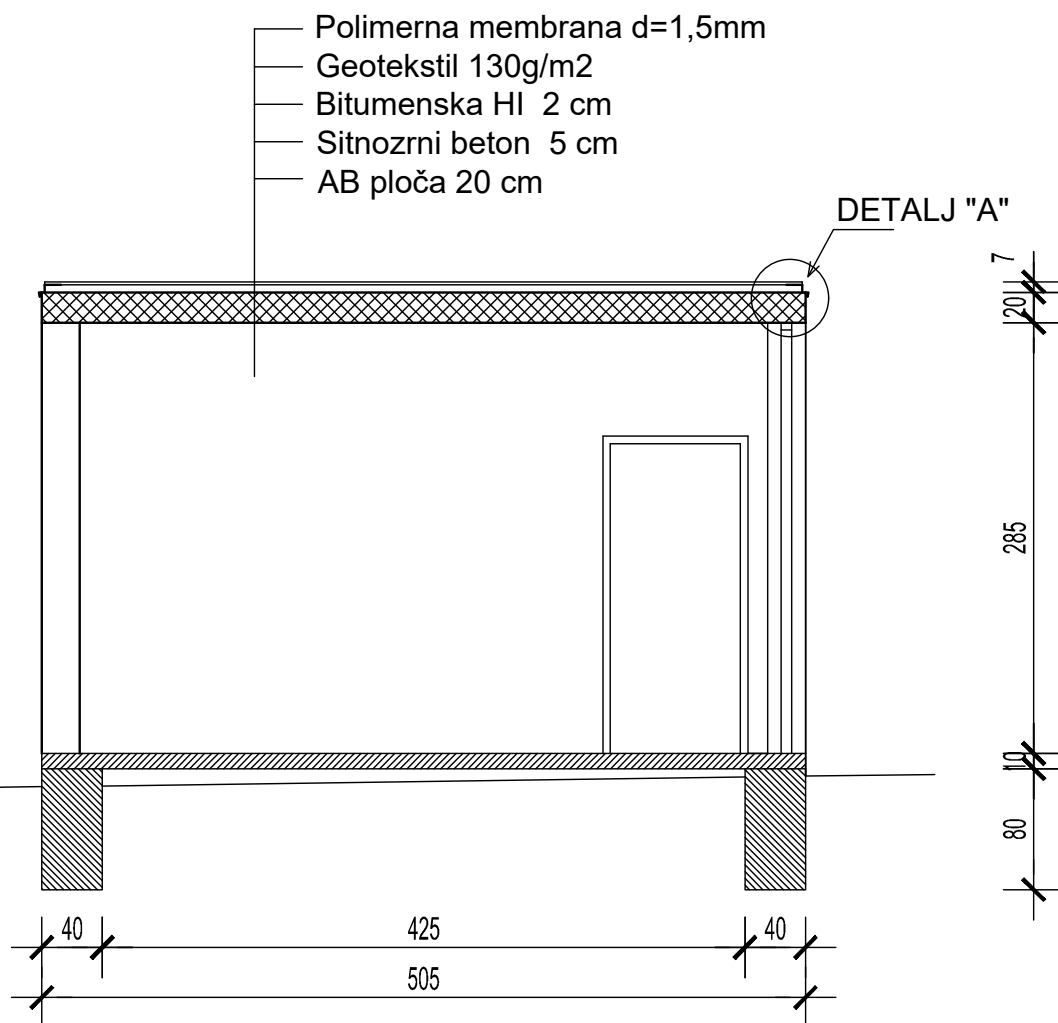


DETALJ "A"

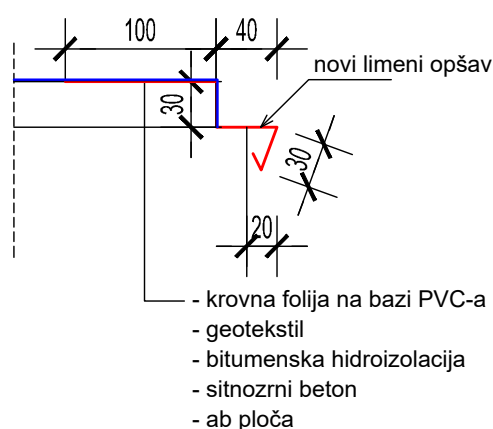

				d.o.o. za projektiranje i inženjering, 31000 Osijek, I.F.Gundulića 59, tel: 031/372-655, 031/372-656, fax: 031/374-160 e-mail: mhm@mhm-inzenjering.hr, www.mhm-inzenjering.hr					
INVESTITOR				GRADEVINA					
HRVATSKE AUTOCESTE d.o.o. ŠIROLINA 4, ZAGREB				OBJEKT ZA SMJEŠTAJ AGREGATA NA LOKACIJI CP KARLOVAC					
OZNAKA PROJEKTA		MJESTO GRAĐENJA		GLAVNI PROJEKTANT		Želimir Magjer, dipl.ing.građ.			
028-21-MHM-iz		CP KARLOVAC k.č.br. 2921/1, k.o. Karlovac		HRVATSKA KOMORA INŽENJERA GRAĐEVINARSTVA Želimir Magjer dipl. ing. građ. Ovlašteni inženjer građevinarstva   G 889					
MJERILO		VRSTA PROJEKTA						NIVO OBRADE	
1:50		GRAĐEVINSKI PROJEKT						IZVEDBENI PROJEKT	
PRILOG		DATUM						SADRŽAJ PRILOGA	
14.		rujan 2021.						PRESJEK - buduće stanje -	
SURADNIK		Mateja Ivanović, bacc.ing.aedif.							

SJEVEROZAPADNO PROČELJE
- buduće stanje -
M 1:50

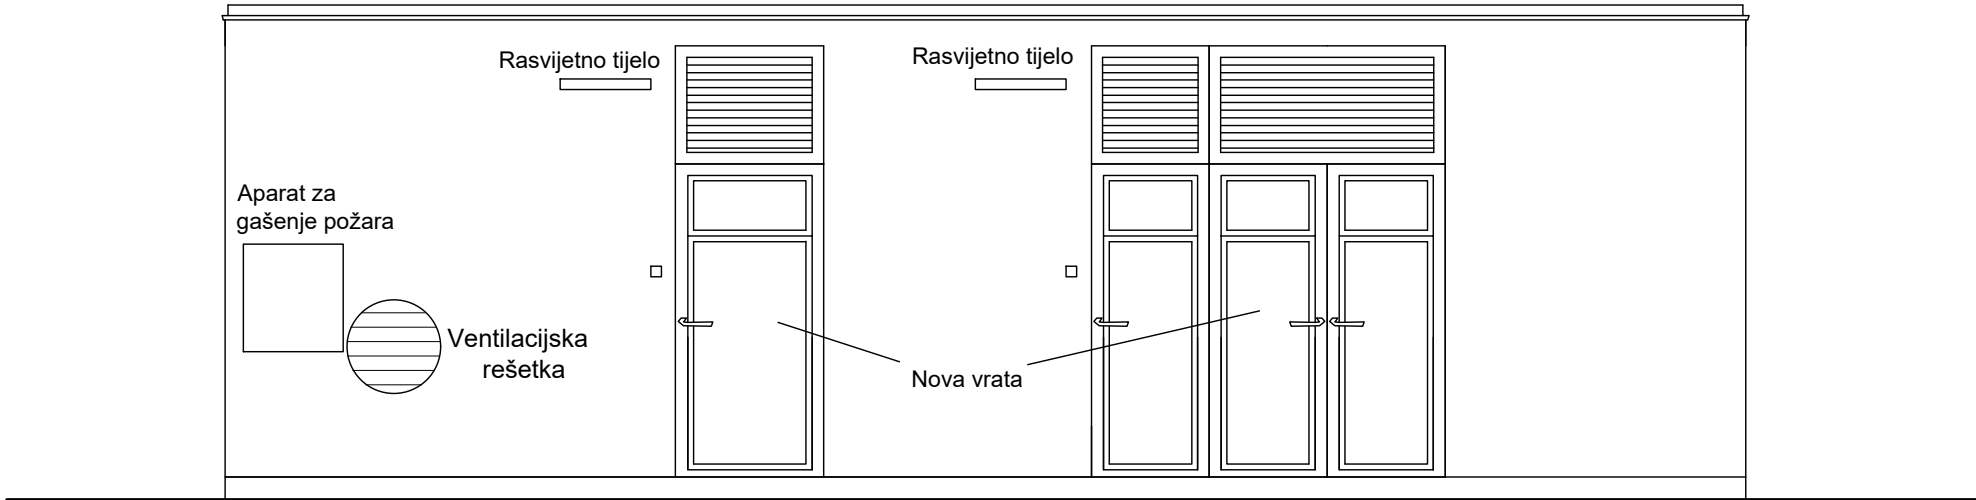

JUGOISTOČNO PROČELJE
- buduće stanje -
M 1:50



		d.o.o. za projektiranje i inženjering, 31000 Osijek, I.F. Gundulića 59, tel: 031/372-655, 031/372-656, fax: 031/374-160 e-mail: mhm@mhm-inzenjering.hr, www.mhm-inzenjering.hr	
INVESTITOR		GRADEVINA	
HRVATSKE AUTOCESTE d.o.o. ŠIROLINA 4, ZAGREB		OBJEKT ZA SMJEŠTAJ AGREGATA NA LOKACIJI CP KARLOVAC	
OZNAKA PROJEKTA		GLAVNI PROJEKTANT	
028-21-MHM-iz		Želimir Magjer, dipl.ing.građ.	
MJEŠTO GRADENJA		CP KARLOVAC k.č.br. 2921/1, k.o. Karlovac	
MJEŠTO		VRSTA PROJEKTA	
1:50		GRADEVINSKI PROJEKT	
PRILOG		IZVEDBENI PROJEKT	
15.		SADRŽAJ PRILOGA	
rujan 2021.		SJEVEROZAPADNO I JUGOISTOČNO PROČELJE - buduće stanje -	
SURADNIK		Mateja Ivanović, bacc.ing.aedif.	

HRVATSKA KOMORA INŽENJERA GRADEVINARSTVA
Želimir Magjer
dipl. ing. građ.
Ovlašteni inženjer građevinarstva
G 889

JUGOZAPADNO PROČELJE

- buduće stanje -


M 1:50



SJEVEROISTOČNO PROČELJE


- buduće stanje -


M 1:50

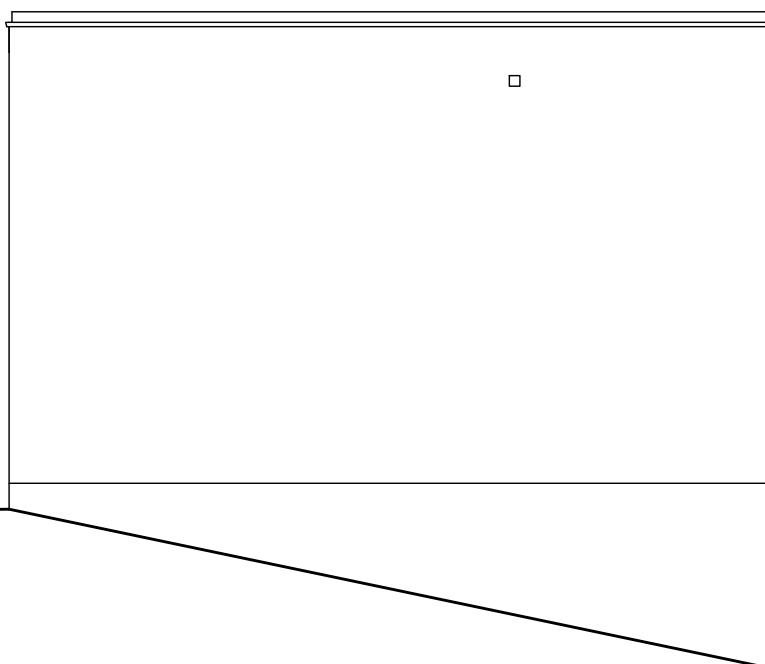

				d.o.o. za projektiranje i inženjering, 31000 Osijek, I.F.Gundulića 59, tel: 031/372-655, 031/372-656, fax: 031/374-160 e-mail: mhm@mhm-inzenjering.hr, www.mhm-inzenjering.hr			
INVESTITOR				GRADEVINA			
HRVATSKE AUTOCESTE d.o.o. ŠIROLINA 4, ZAGREB				OBJEKT ZA SMJEŠTAJ AGREGATA NA LOKACIJI CP KARLOVAC			
OZNAKA PROJEKTA		MJESTO GRAĐENJA		GLAVNI PROJEKTANT		Želimir Magjer, dipl.ing.građ.	
028-21-MHM-iz		CP KARLOVAC k.č.br. 2921/1, k.o. Karlovac					
MJERILO		VRSTA PROJEKTA		NIVO OBRADE		HRVATSKA KOMORA INŽENJERA GRAĐEVINARSTVA Želimir Magjer dipl. ing. građ. Ovlašteni inženjer građevinarstva   G 889	
1:50		GRAĐEVINSKI PROJEKT		IZVEDBENI PROJEKT			
PRILOG		DATUM		SADRŽAJ PRILOGA			
16.		rujan 2021.		JUGOZAPADNO I SJEVEROISTOČNO PROČELJE - buduće stanje -		SURADNIK	
						Mateja Ivanović, bacc.ing.aedif.	

				d.o.o. za projektiranje i inženjering, 31000 Osijek, I.F.Gundulića 59, tel: 031/372-655, 031/372-656, fax: 031/374-160 e-mail: mhm@mhm-inzenjering.hr, www.mhm-inzenjering.hr					
INVESTITOR				GRADEVINA					
HRVATSKE AUTOCESTE d.o.o. ŠIROLINA 4, ZAGREB				OBJEKT ZA SMJEŠTAJ AGREGATA NA LOKACIJI CP KARLOVAC					
OZNAKA PROJEKTA		MJESTO GRAĐENJA		GLAVNI PROJEKTANT		Želimir Magjer, dipl.ing.građ.			
028-21-MHM-iz		CP KARLOVAC k.č.br. 2921/1, k.o. Karlovac		HRVATSKA KOMORA INŽENJERA GRAĐEVINARSTVA Želimir Magjer dipl. ing. građ. Ovlašteni inženjer građevinarstva   G 889					
MJERILO		VRSTA PROJEKTA						NIVO OBRADE	
		GRAĐEVINSKI PROJEKT						IZVEDBENI PROJEKT	
PRILOG	DATUM	SADRŽAJ PRILOGA							
17.	rujan 2021.	HEME BRAVARIJE							
SURADNIK				Mateja Ivanović, bacc.ing.aedif.					

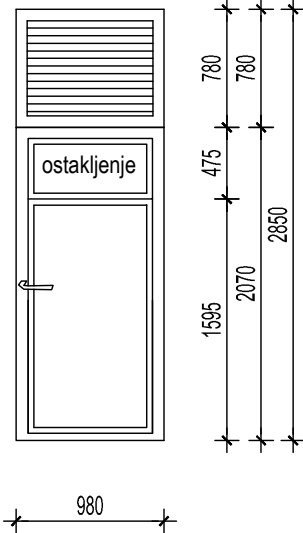1.	POZICIJA	①
2.	HEMA	  novu rešetku izvesti u svemu prema postojećoj
3.	ZID. MJERA	980 / 2850
4.	PRIZEMLJE	1
5.	UKUPNO	1
6.	OPIS	Vrata od standardnih čeličnih profila i ispune čeličnim limom debljine d=1mm. Ostakljenje armiranim staklom debljine d=7mm. Vrata opremljena svim potrebnim okovom i cilindar bravom, uloškom s 3 ključa, mehanizmom za automatsko zatvaranje vrata i mogućnošću blokiranja vrata u otvorenom položaju. Iznad vrata čelična rešetka, u svemu po uzoru na postojeću rešetku. Svi čelični dijelovi antikorozivno zaštićeni 2x temeljnim premazom i 2x sintetskom bojom u tonu RAL 5010. Ak zaštita mora zadovoljavati normu HRN EN ISO 12944.

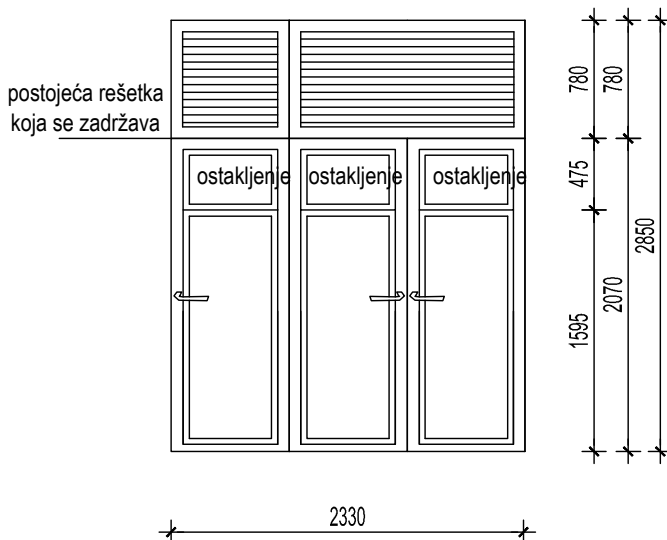1.	POZICIJA	2
2.	HEMA	 postojeća rešetka koja se zadržava ostakljenje ostakljenje ostakljenje 780 780 475 1595 2070 2850 2330
3.	ZID. MJERA	2330 / 2070
4.	PRIZEMLJE	1
5.	UKUPNO	1
6.	OPIS	Trokrilna vrata od standardnih čeličnih profila i ispune čeličnim limom debljine d=1mm. Ostakljenje armiranim staklom debljine d=7mm. Vrata opremljena svim potrebnim okovom i cilindar bravom, uloškom s 3 ključa, mehanizmom za automatsko zatvaranje vrata i mogućnošću blokiranja vrata u otvorenom položaju. Svi čelični dijelovi antikorozivno zaštićeni 2x temeljnim premazom i 2x sintetskom bojom u tonu RAL 5010. Ak zaštita mora zadovoljavati normu HRN EN ISO 12944.