


A11 Zagreb - Sisak, lijeva strana

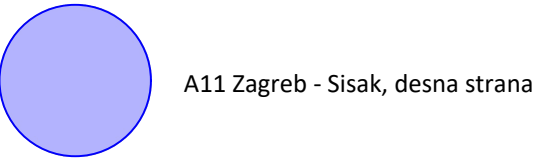

A11 Zagreb - Sisak, desna strana

IZMJENA BR.	OPIS	DATUM	POTPIS

NAZIV INVESTITOR: HRVATSKE AUTOCESTE d.o.o. ZAGREB, Širolina 4 OIB: 57500462912 	NAZIV PROJEKTANTSKOG UREDA:  MOBILITA EVOLVA d.o.o. Froudeova 5 Zagreb
--	---

RAZINA RAZRADE	PROJEKTA:
	IZVEDBENI PROJEKT


NAZIV GRAĐEVINE: SANACIJA ZAŠTITNIH ŽIČANIH OGRADA PREKO KANALA ODVODNJE NA AUTOCESTI A11 ZAGREB - SISAK, DIONICA BUŠEVAC - LEKENIK

STRUKOVNA ODREDNICA PROJEKTA I NAZIV PROJEKTIRANOG DIJELA GRAĐEVINE:



01 - PROJEKT SANACIJE ZAŠTITNIH ŽIČANIH OGRADA PREKO KANALA ODVODNJE

SADRŽAJ GRAFIČKOG PRIKAZA:

PREGLEDNA SITUACIJA NA DOF PODLOZI

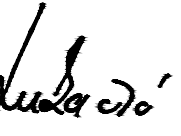
PROJEKTANT: VANJA LUKAČIĆ, dipl. ing. građ.	MJERILO: 1:2 000
HRVATSKA KOMORA INŽENJERA GRAĐEVINARSTVA Vanja Lukačić dipl.ing.građ. Ovlašteni inženjer građevinarstva  G 3730 	MJESTO I DATUM IZRADE: Zagreb, listopad 2021.
	OZNAKA MAPE: 01
	BROJ PROJEKTA: 11-072021
SURADNICI: NIKOLA ZENKO, mag.ing.aedif.	REDNI BROJ GRAFIČKOG PRIKAZA: 0901
OZNAKA DOKUMENTA: IZP - 11-072021 - 01	BROJ IZMJENE: 0

UZDUŽNI PROFIL ZŽO km 27+100 lijevo, projektirano rješenje
mj 1:50

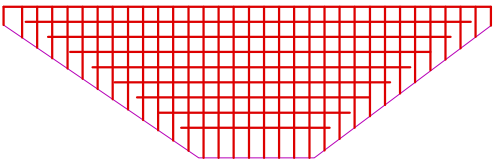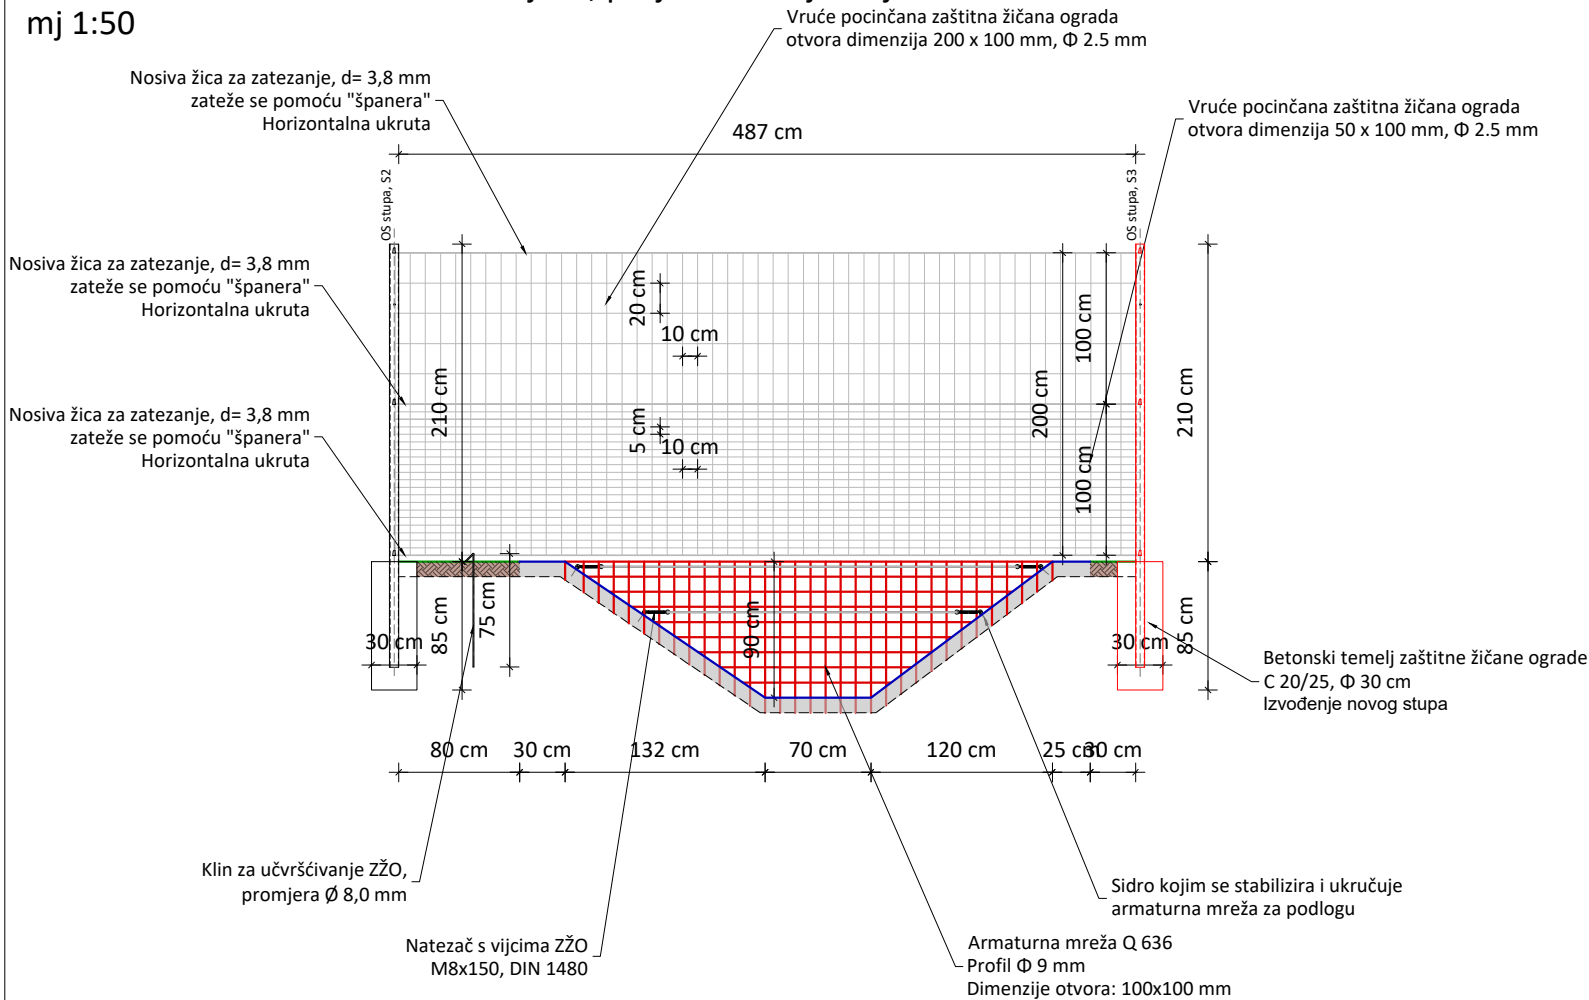

LEGENDA:	
Pregrada kanala oborinske odvodnje izrađena od armaturne mreže	
Dimenzije armaturne mreže	2.14 m ²



Shematski prikaz situacije prelaska ZŽO preko kanala u km 27+100 lijevo

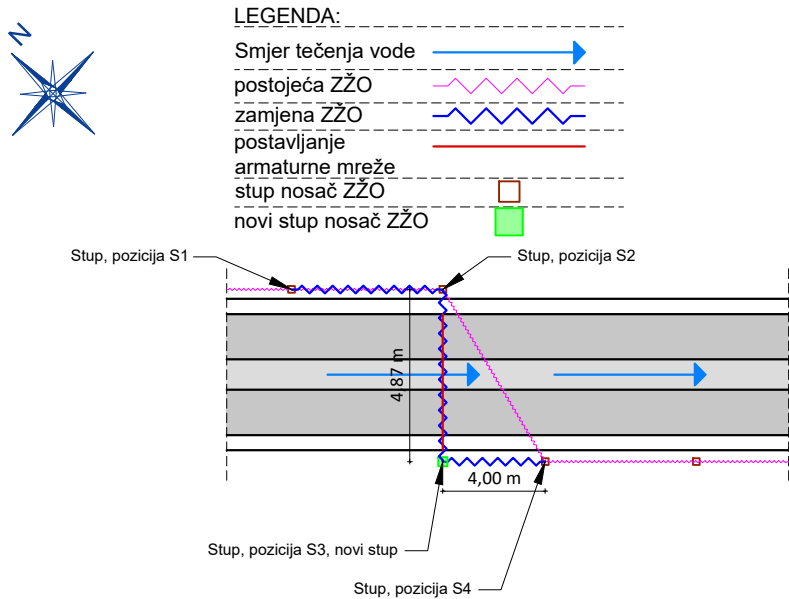

IZMJENA BR.	OPIS	DATUM	POTPIS


NAZIV INVESTITOR: HRVATSKE AUTOCESTE d.o.o. ZAGREB, Širolina 4 OIB: 57500462912 		NAZIV PROJEKTANTSKOG UREDA:  MOBILITA EVOLVA d.o.o. Froudeova 5 Zagreb	
RAZINA RAZRADE PROJEKTA: IZVEDBENI PROJEKT			
NAZIV GRAĐEVINE: SANACIJA ZAŠTITNIH ŽIČANIH OGRADA PREKO KANALA ODVODNJE NA AUTOCESTI A11 ZAGREB - SISAK, DIONICA BUŠEVEC - LEKENIK			
STRUKOVNA ODREDNICA PROJEKTA I NAZIV PROJEKTIRANOG DIJELA GRAĐEVINE: 01 - PROJEKT SANACIJE ZAŠTITNIH ŽIČANIH OGRADA PREKO KANALA ODVODNJE			
SADRŽAJ GRAFIČKOG PRIKAZA: Lokacija 1-prijelaz ZŽO preko kanala u km 27+100 lijevo			
PROJEKTANT: VANJA LUKAČIĆ, dipl. ing. građ.  G 3730 		MJERILO: 1:50 MJESTO i DATUM IZRADE: Zagreb, listopad 2021. OZNAKA MAPE: 01	
SURADNICI: NIKOLA ZENKO, mag.ing.aedif.		BROJ PROJEKTA: 11-072021	
OZNAKA DOKUMENTA: IZP - 11-072021 - 01		REDNI BROJ GRAFIČKOG PRIKAZA: 1001 BROJ IZMJENE: 0	

UZDUŽNI PROFIL ZŽO km 27+250 lijevo, projektirano rješenje
mj 1:50

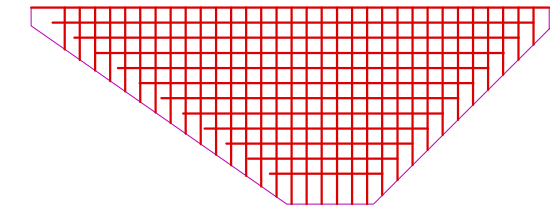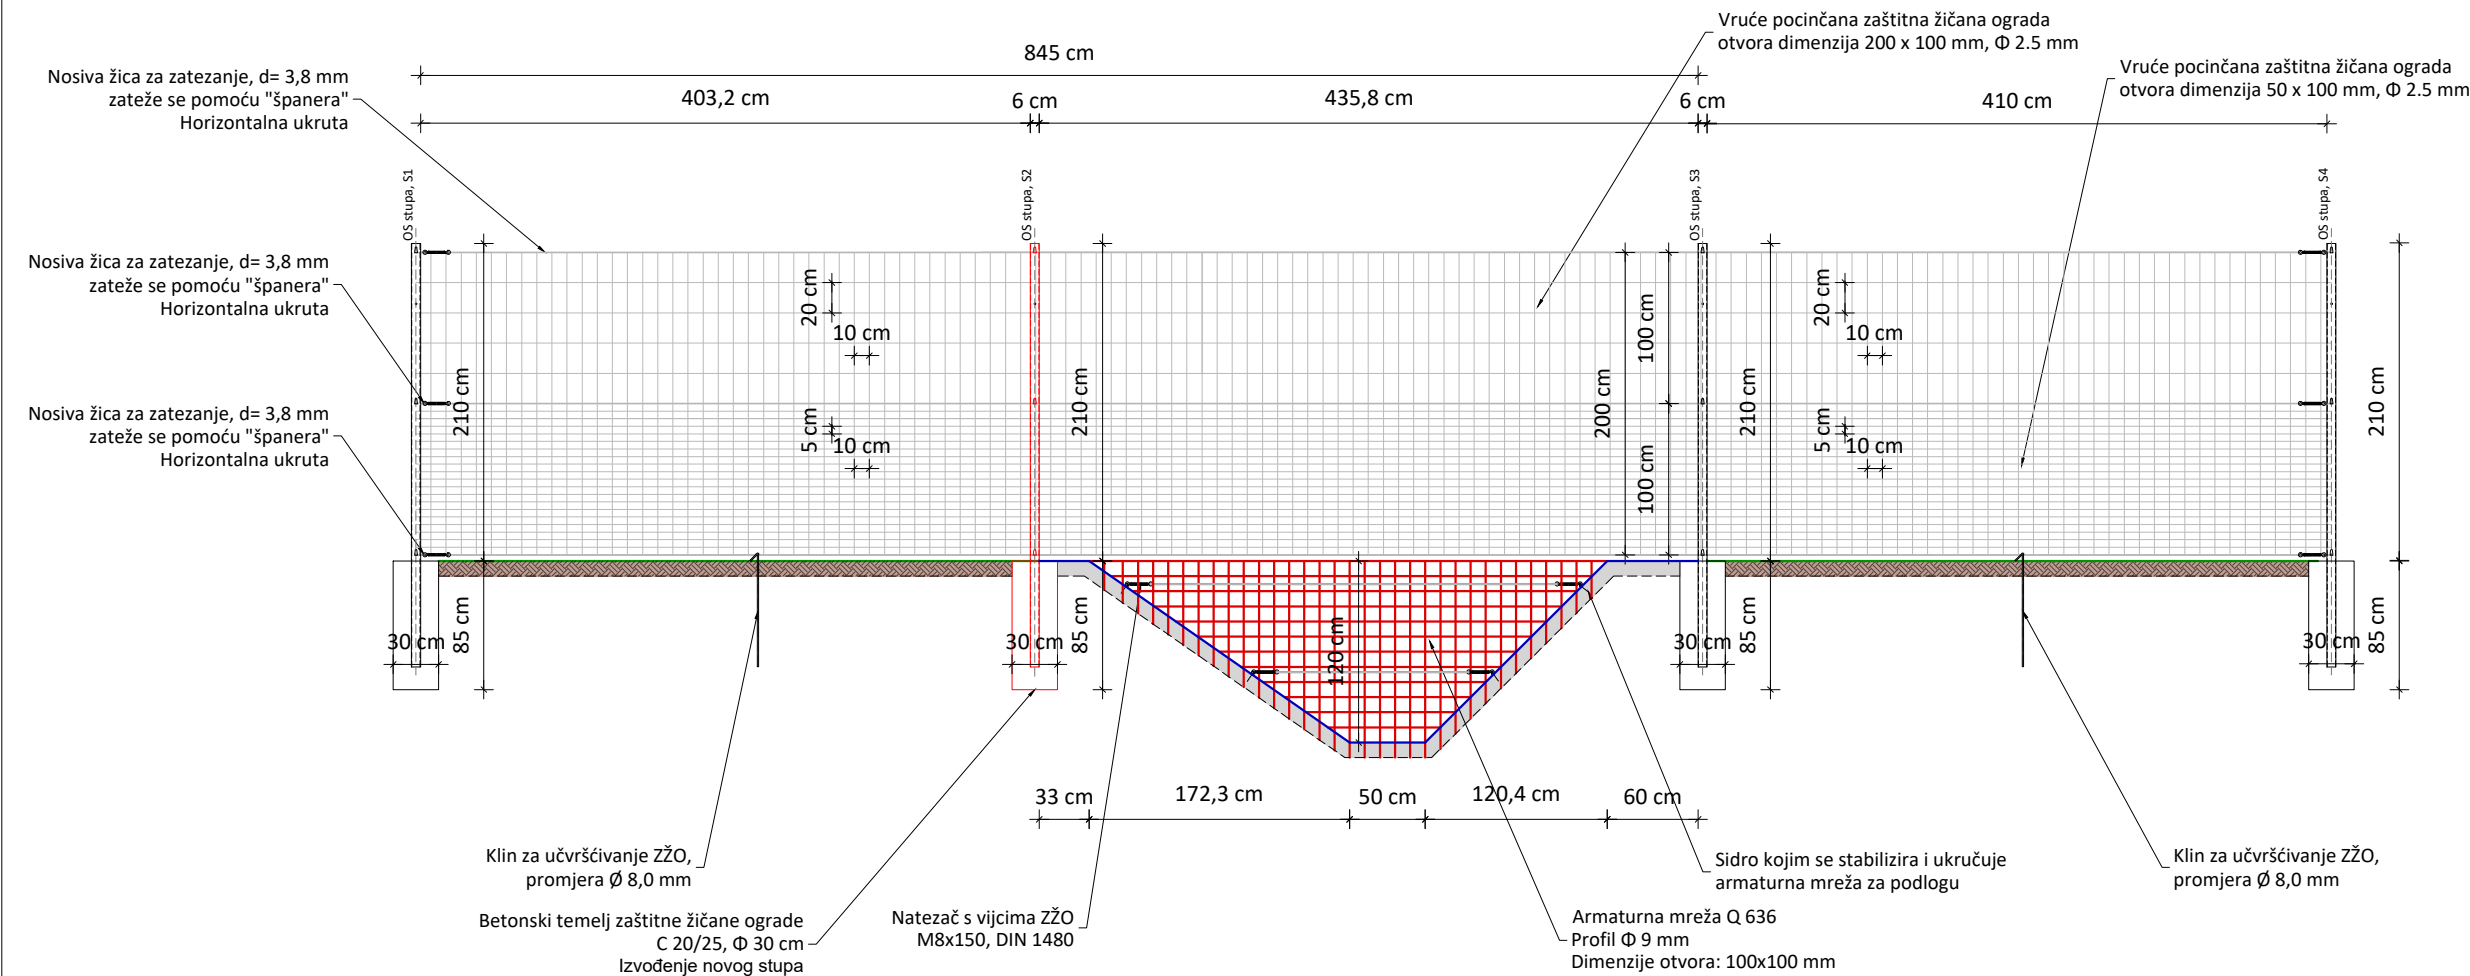

LEGENDA:
Pregrada kanala oborinske odvodnje izrađena od armaturne mreže
Dimenzije armaturne mreže
2.79 m²



Shematski prikaz situacije prelaska ZŽO preko kanala u km 27+250 lijevo

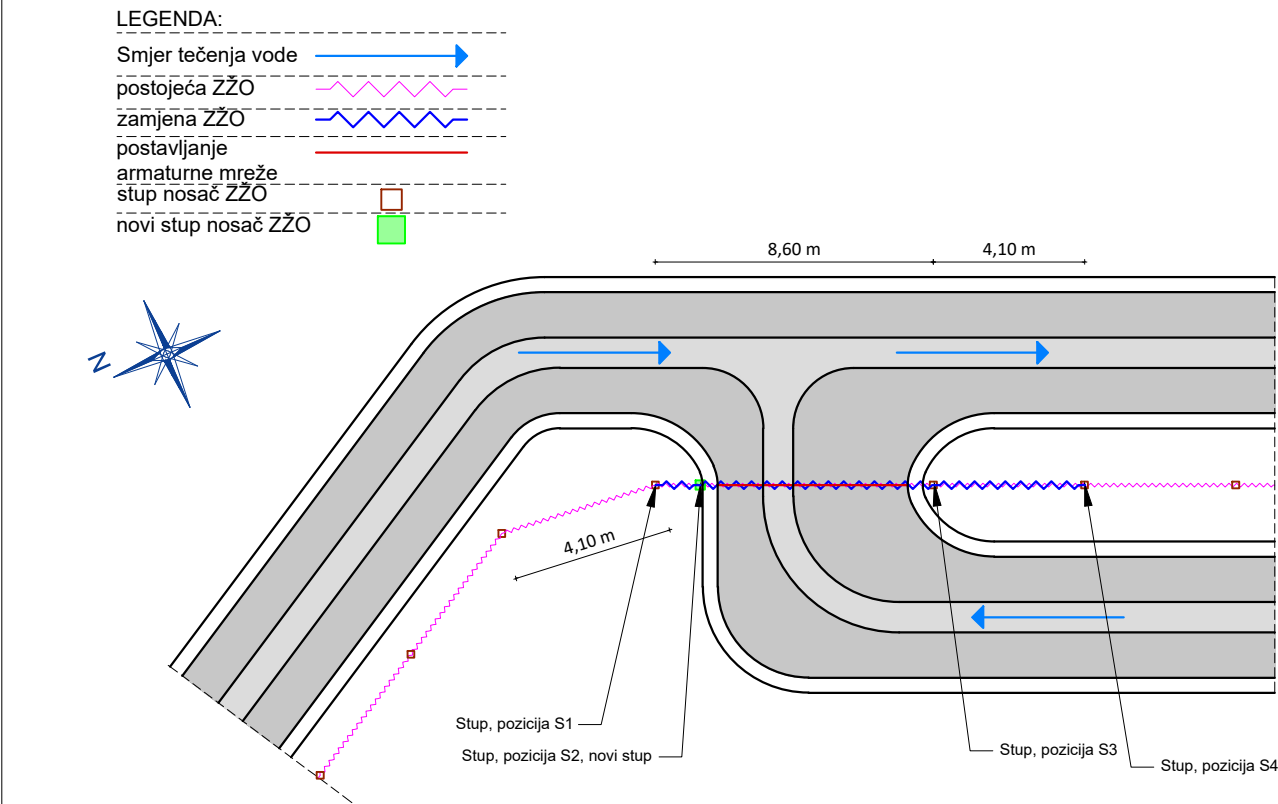

IZMJENA BR.	OPIS	DATUM	POTPIS

NAZIV INVESTITOR: HRVATSKE AUTOCESTE d.o.o. ZAGREB, Širolina 4 OIB: 57500462912 	NAZIV PROJEKTANTSKOG UREDA:  d.o.o. Froudeova 5 Zagreb
RAZINA RAZRADE PROJEKTA: IZVEDBENI PROJEKT	
NAZIV GRAĐEVINE: SANACIJA ZAŠTITNIH ŽIČANIH OGRADA PREKO KANALA ODVODNJE NA AUTOCESTI A11 ZAGREB - SISAK, DIONICA BUŠEVAC - LEKENIK	
STRUKOVNA ODREDNICA PROJEKTA I NAZIV PROJEKTIRANOG DIJELA GRAĐEVINE: 01 - PROJEKT SANACIJE ZAŠTITNIH ŽIČANIH OGRADA PREKO KANALA ODVODNJE	
SADRŽAJ GRAFIČKOG PRIKAZA: Lokacija 2-prijelaz ZŽO preko kanala u km 27+250 lijevo	
PROJEKTANT: VANJA LUKAČIĆ, dipl. ing. građ.  Hrvatska komora inženjera građevinarstva dipl.ing.građ. Ovlašteni inženjer građevinarstva G 3730	MJERILO: 1:50 MJESTO I DATUM IZRADE: Zagreb, listopad 2021. OZNAKA MAPE: 01 BROJ PROJEKTA: 11-072021
SURADNICI: NIKOLA ZENKO, mag.ing.aedif.	REDNI BROJ GRAFIČKOG PRIKAZA: 1002
OZNAKA DOKUMENTA: IZP - 11-072021 - 01	BROJ IZMJENE: 0

Shematski prikaz situacije prelaska ZŽO preko kanala u km 27+500 lijevo

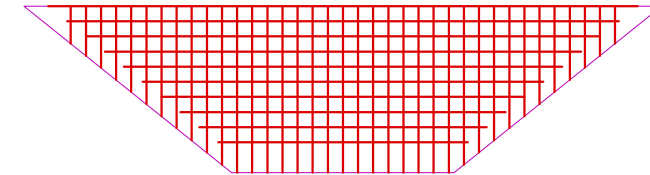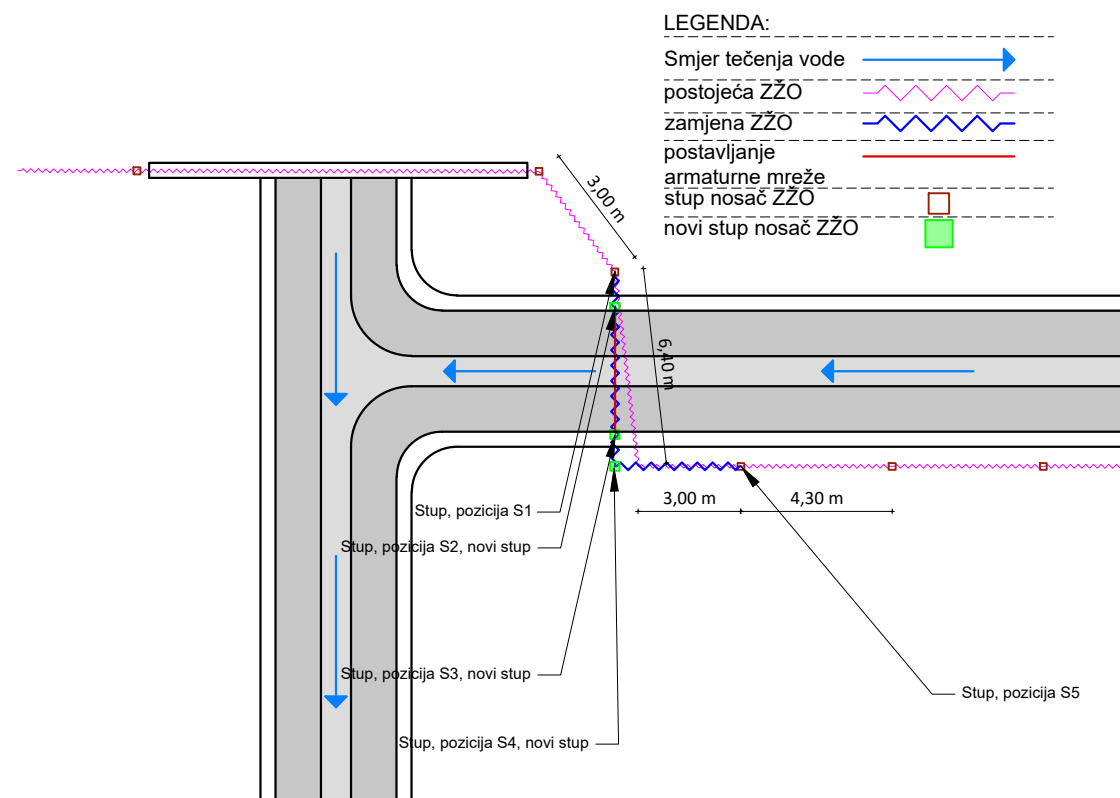

NAZIV INVESTITOR:

HRVATSKE AUTOCESTE d.o.o.

ZAGREB, Širolina 4

OIB: 57500462912

 **HRVATSKE
AUTOCESTE**

NAZIV PROJEKTANTSKOG UREDA:



MOBILITA EVOLVA
d.o.o. Froudeova 5 Zagreb

RAZINA RAZRADE PROJEKTA:

IZVEDBENI PROJEKT

NAZIV GRAĐEVINE:
SANACIJA ZAŠTITNIH ŽIČANIH OGRADA PREKO KANALA ODVODNJE
NA AUTOCESTI A11 ZAGREB - SISAK, DIONICA BUŠEVAC - LEKENIK

STRUKOVNA ODREDNICA PROJEKTA I NAZIV PROJEKTIRANOG DIJELA GRAĐEVINE:

01 - PROJEKT SANACIJE ZAŠTITNIH ŽIČANIH OGRADA PREKO KANALA ODVODN.

SADRŽAJ GRAFIČKOG PRIKAZA:

Lokacija 3-prijelaz ZŽO preko kanala u km 27+500 lijev

PROJEKTANT:	VANJA LUKAČIĆ, dipl. ing. građ.	MJERILO:	1:50
-------------	---------------------------------	----------	------

HRVATSKA KOMORA INŽENJERA GRAĐEVINARSTVA
Vania Lukačić

OZNAKA MAPE: 01

G 3730	01
	BROJ PROJEKTA:


	11-072021
--	-----------

SURADNICI: NIKOLA ZENKO, mag.ing.aedif.	REDNI BROJ GRAFIČKOG PRIKAZA: 1003
---	--



OZNAKA DOKUMENTA:	BROJ IZMJENE:
172-11-073031-01	0

IZP - 11-07/2021 - 01	0
-----------------------	---

UZDUŽNI PROFIL CBP 1 km 24+400 desno, mj 1:50

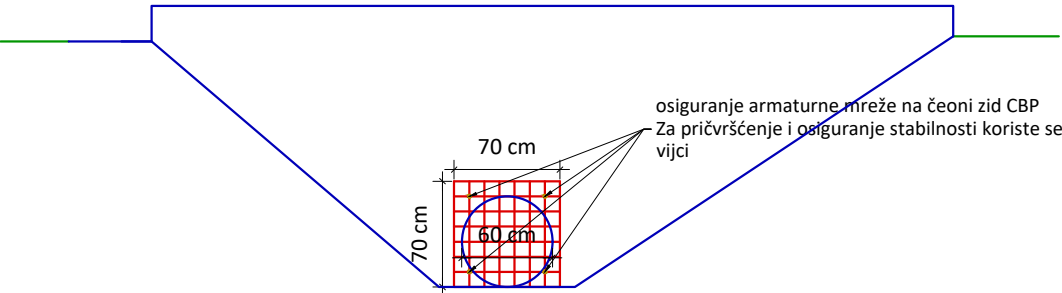


Shematski prikaz situacije prelaska ZŽO preko kanala u km 24+400 desno

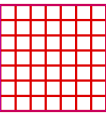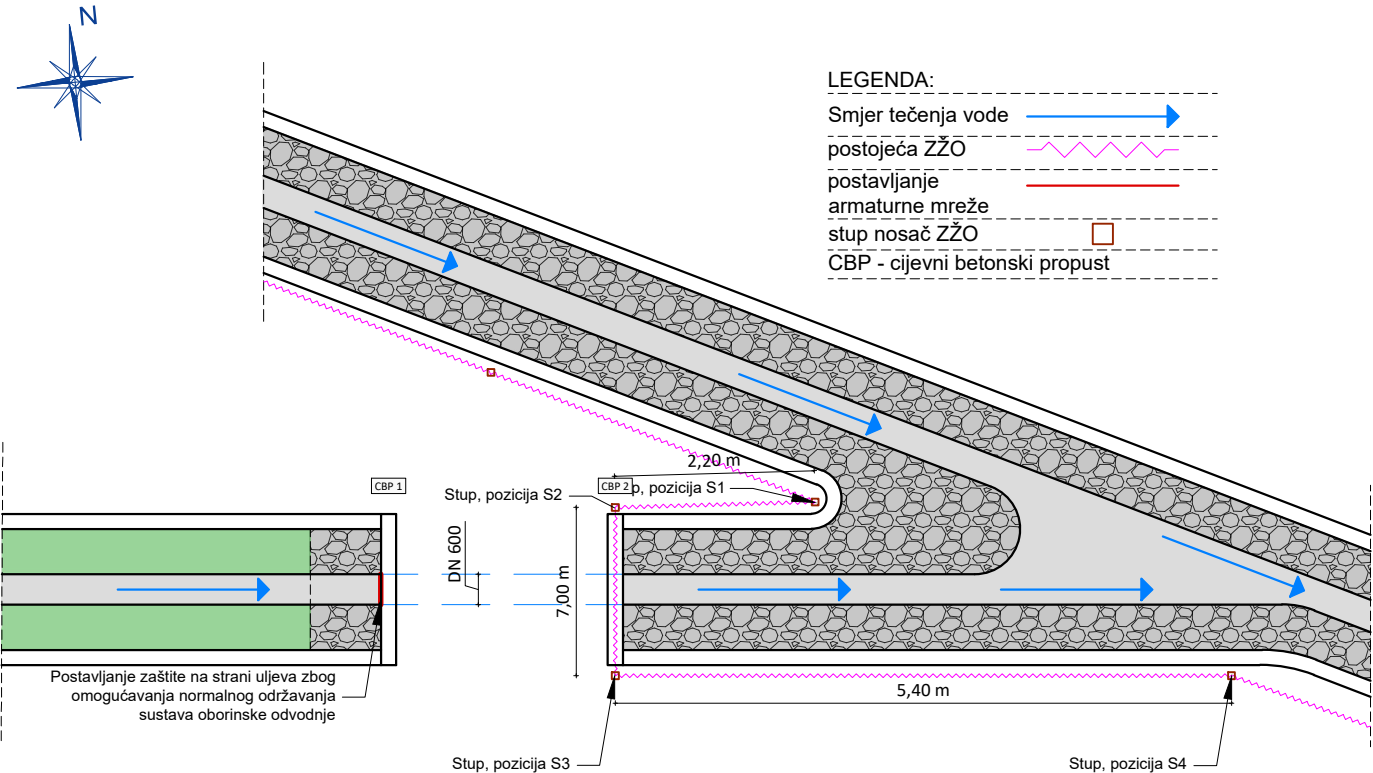

LEGENDA:
Pregrada cijevnog betonskog propusta izrađena od armaturne mreže
Dimenzije armaturne mreže 0.49 m²


UZDUŽNI PROFIL CBP 2 km 24+400 desno, mj 1:50

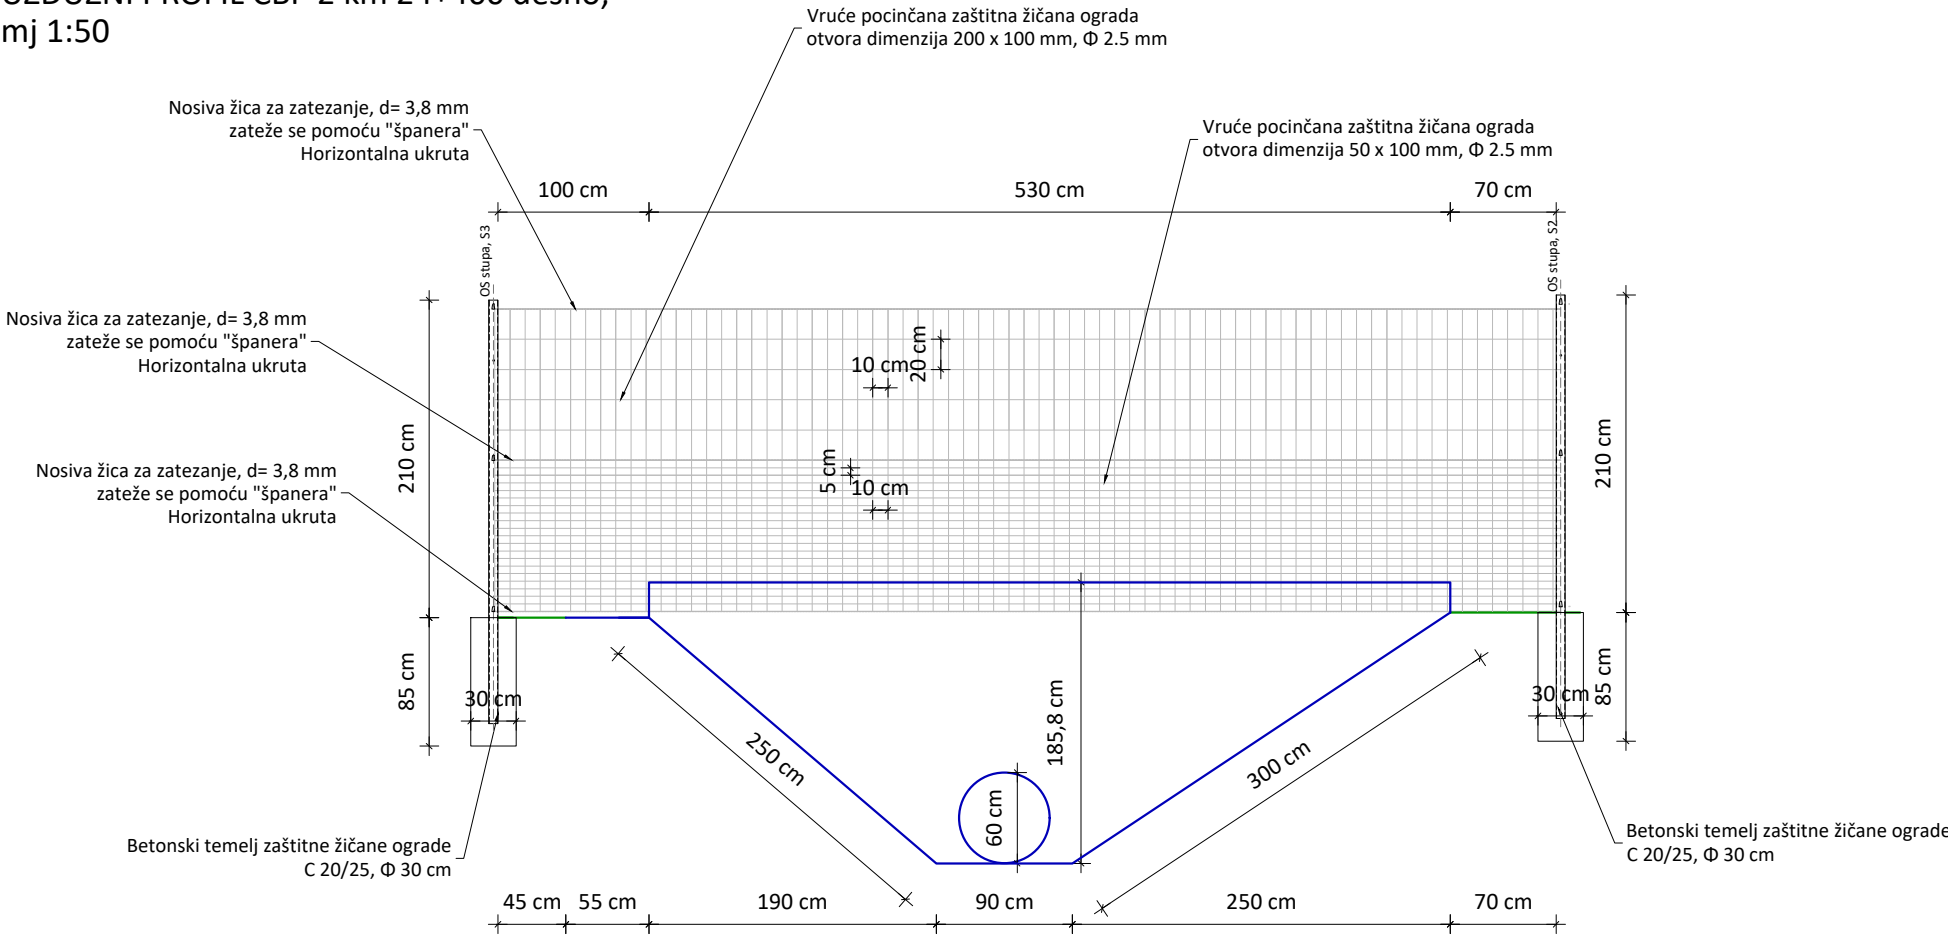

IZMJENA BR.	OPIS	DATUM	POTPIS

NAZIV INVESTITOR: HRVATSKE AUTOCESTE d.o.o. ZAGREB, Širolina 4 OIB: 57500462912 		NAZIV PROJEKTANSKOG UREDA:  MOBILITA EVOLVA d.o.o. Froudeova 5 Zagreb	
RAZINA RAZRADE PROJEKTA: IZVEDBENI PROJEKT			
NAZIV GRAĐEVINE: SANACIJA ZAŠTITNIH ŽIČANIH OGRADA PREKO KANALA ODVODNJE NA AUTOCESTI A11 ZAGREB - SISAK, DIONICA BUŠEVEC - LEKENIK			
STRUKOVNA ODREDNICA PROJEKTA I NAZIV PROJEKTIRANOG DIJELA GRAĐEVINE: 01 - PROJEKT SANACIJE ZAŠTITNIH ŽIČANIH OGRADA PREKO KANALA ODVODNJE			
SADRŽAJ GRAFIČKOG PRIKAZA: Lokacija 6-prijelaz ZŽO preko kanala u km 24+400 desno			
PROJEKTANT: VANJA LUKAČIĆ, dipl. ing. građ.  Vanja Lukačić dipl.ing.građ. Ovlašteni inženjer građevinarstva G 3730 		MJERILO: 1:50 MJESTO I DATUM IZRADE: Zagreb, listopad 2021. OZNAKA MAPE: 01 BROJ PROJEKTA: 11-072021	
SURADNICI: NIKOLA ZENKO, mag.ing.aedif.		REDNI BROJ GRAFIČKOG PRIKAZA: 1004	
OZNAKA DOKUMENTA: IZP - 11-072021 - 01		BROJ IZMJENE: 0	

UZDUŽNI PROFIL ZŽO km 24+600 desno, projektirano rješenje
mj 1:50

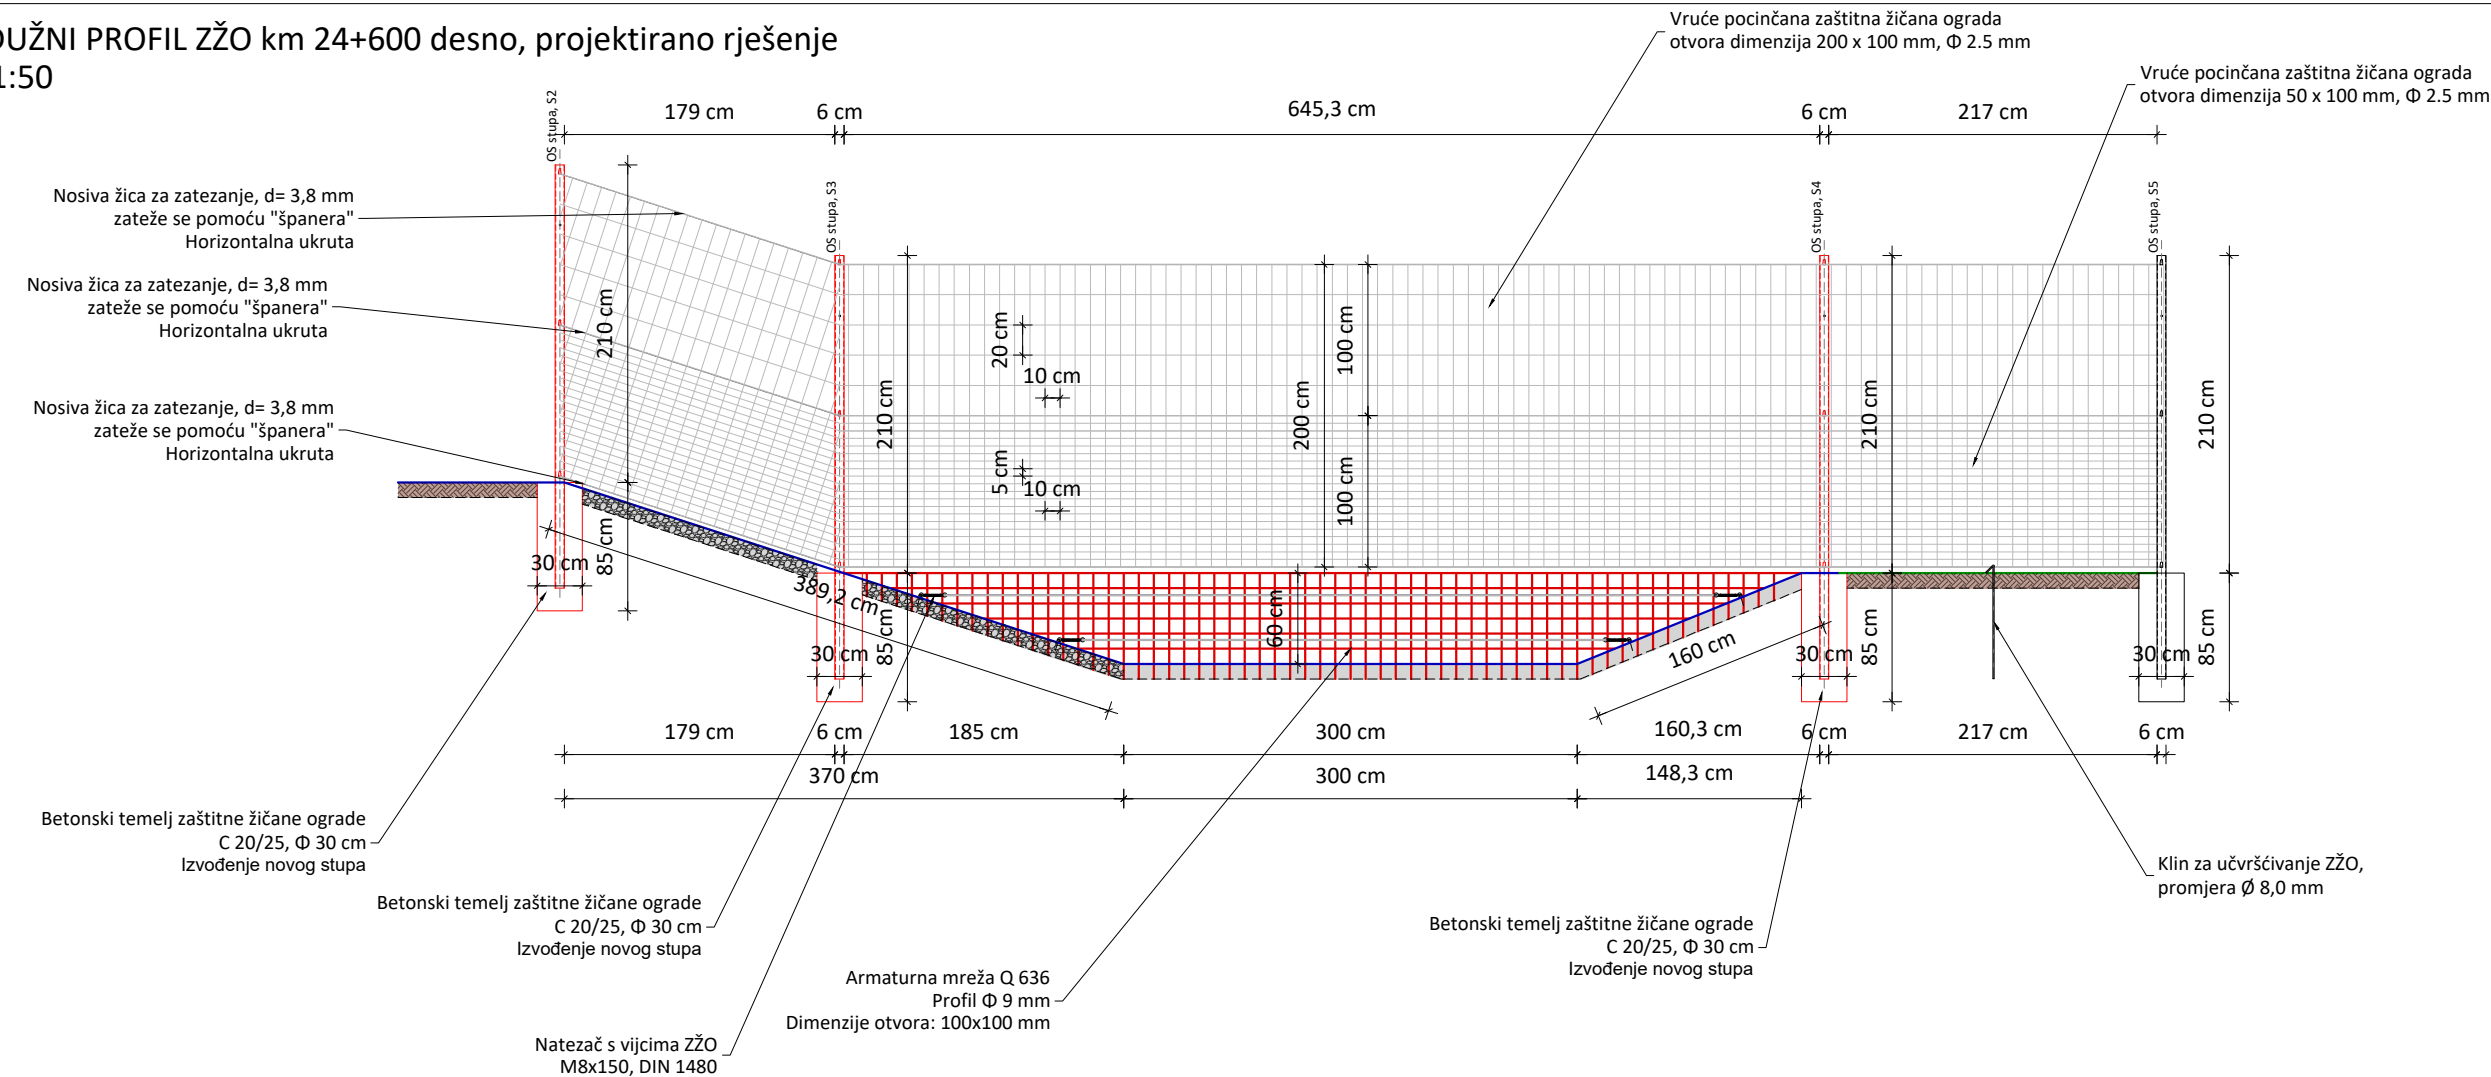


LEGENDA:

Pregrada kanala oborinske odvodnje izrađena od armaturne mreže	
Dimenzije armaturne mreže	3.45 m ²



IZMJENA BR.	OPIS	DATUM	POTPIS

Shematski prikaz situacije prelaska ZŽO preko kanala u km 24+600 desno

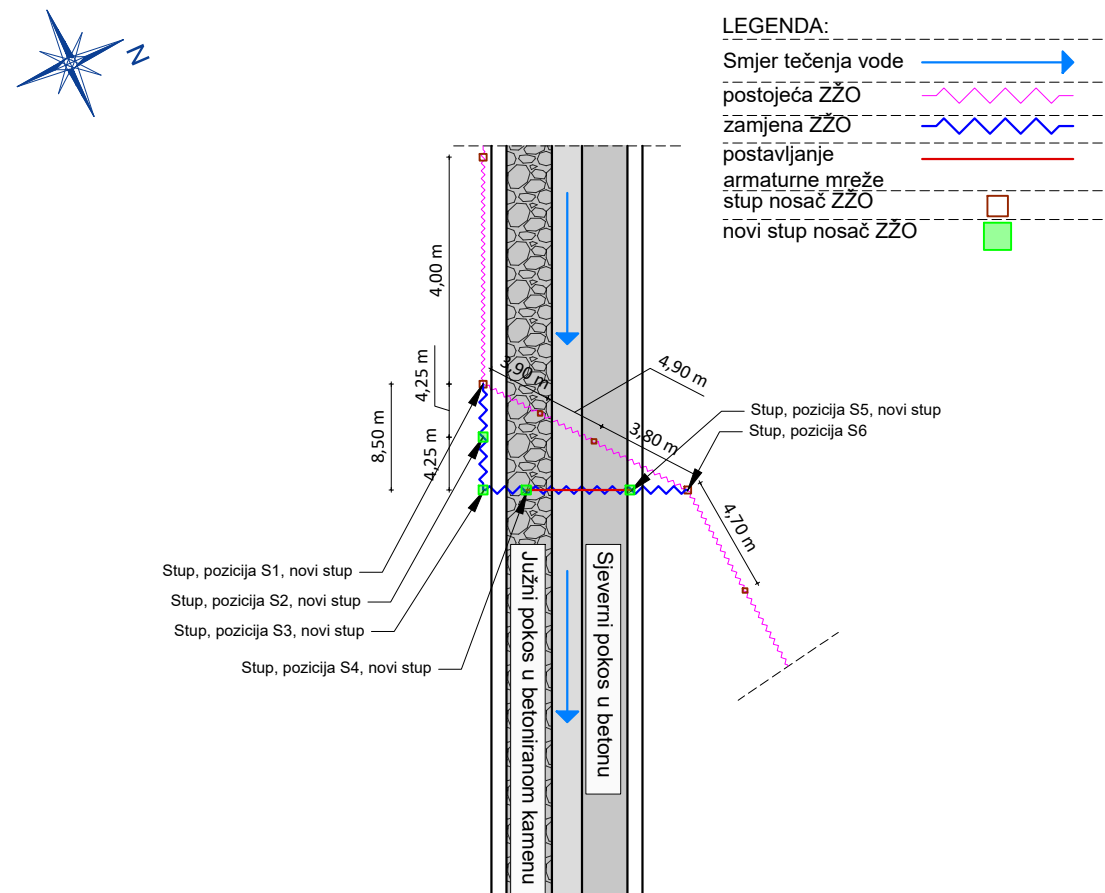


NAZIV INVESTITOR: HRVATSKE AUTOCESTE d.o.o. ZAGREB, Širolina 4 OIB: 57500462912 		NAZIV PROJEKTANTSKOG UREDA:  MOBILITA EVOLVA d.o.o. Froudeova 5 Zagreb	
RAZINA RAZRADE PROJEKTA: IZVEDBENI PROJEKT			
NAZIV GRAĐEVINE: SANACIJA ZAŠTITNIH ŽIČANIH OGRADA PREKO KANALA ODVODNJE NA AUTOCESTI A11 ZAGREB - SISAK, DIONICA BUŠEVEC - LEKENIK			
STRUKOVNA ODREDNICA PROJEKTA I NAZIV PROJEKTIRANOG DIJELA GRAĐEVINE: 01 - PROJEKT SANACIJE ZAŠTITNIH ŽIČANIH OGRADA PREKO KANALA ODVODNJE			
SADRŽAJ GRAFIČKOG PRIKAZA: Lokacija 6-prijelaz ŽŽO preko kanala u km 24+600 desno			
PROJEKTANT: VANJA LUKAČIĆ, dipl. ing. građ. HRVATSKA KOMORA INŽENJERA GRAĐEVINARSTVA Vanja Lukačić dipl.ing.građ. Ovlašteni inženjer građevinarstva  G 3730		MJERILO: 1:50 MJESTO I DATUM IZRADE: Zagreb, listopad 2021. OZNAKA MAPE: 01 BROJ PROJEKTA: 11-072021	
SURADNICI: NIKOLA ZENKO, mag.ing.aedif.		REDNI BROJ GRAFIČKOG PRIKAZA: 1005	
OZNAKA DOKUMENTA: IZP - 11-072021 - 01		BROJ IZMJENE: 0	

UZDUŽNI PROFIL ZŽO km 27+500 desno
mj 1:50

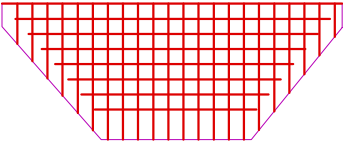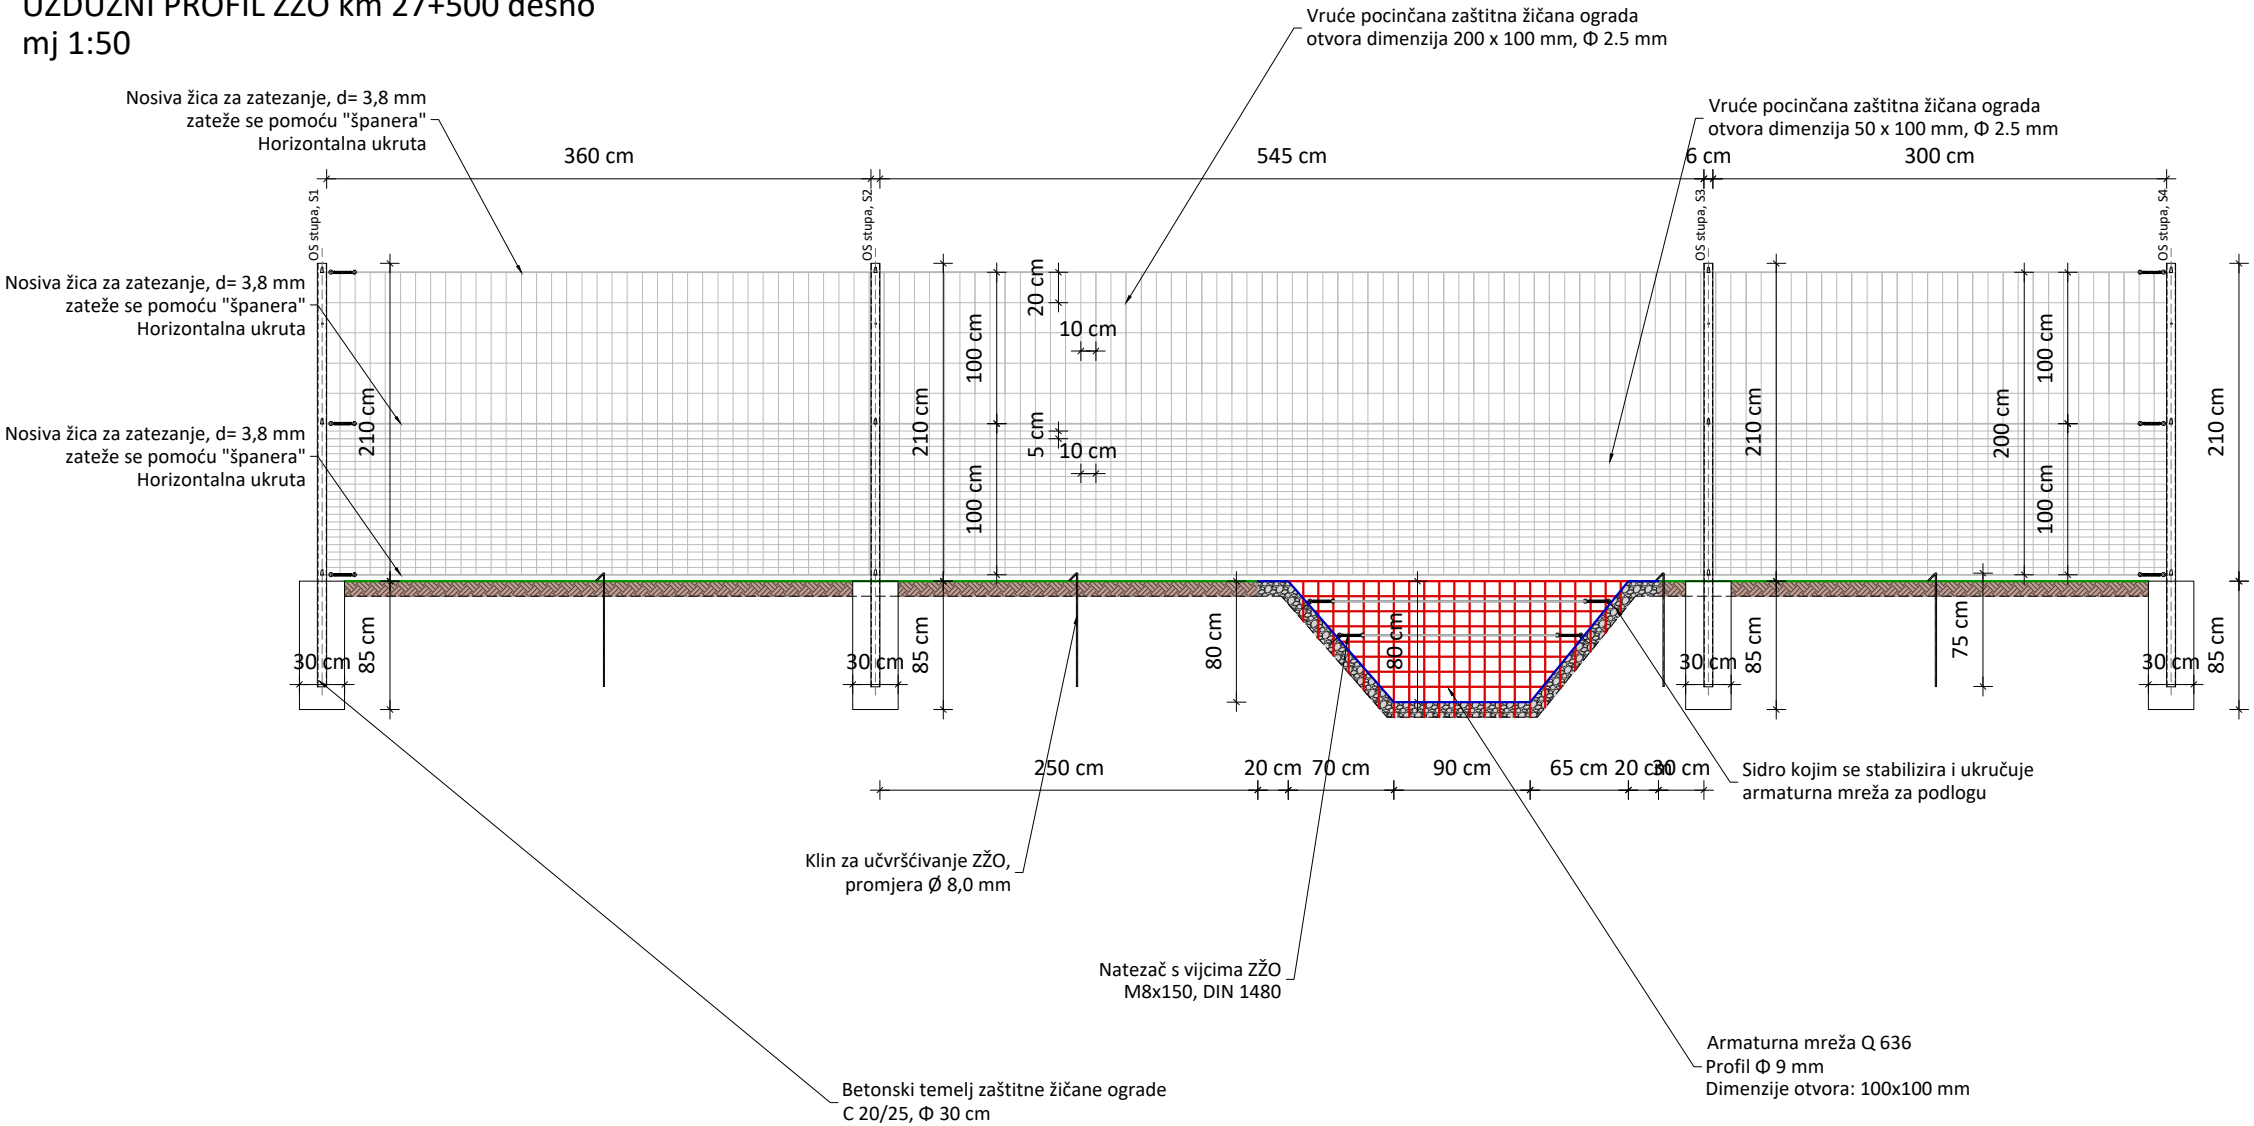

LEGENDA:	
Pregrada kanala oborinske odvodnje izrađena od armaturne mreže	
Dimenzije armaturne mreže	1.56 m ²


Shematski prikaz situacije prelaska ZŽO preko kanala u km 27+500 desno

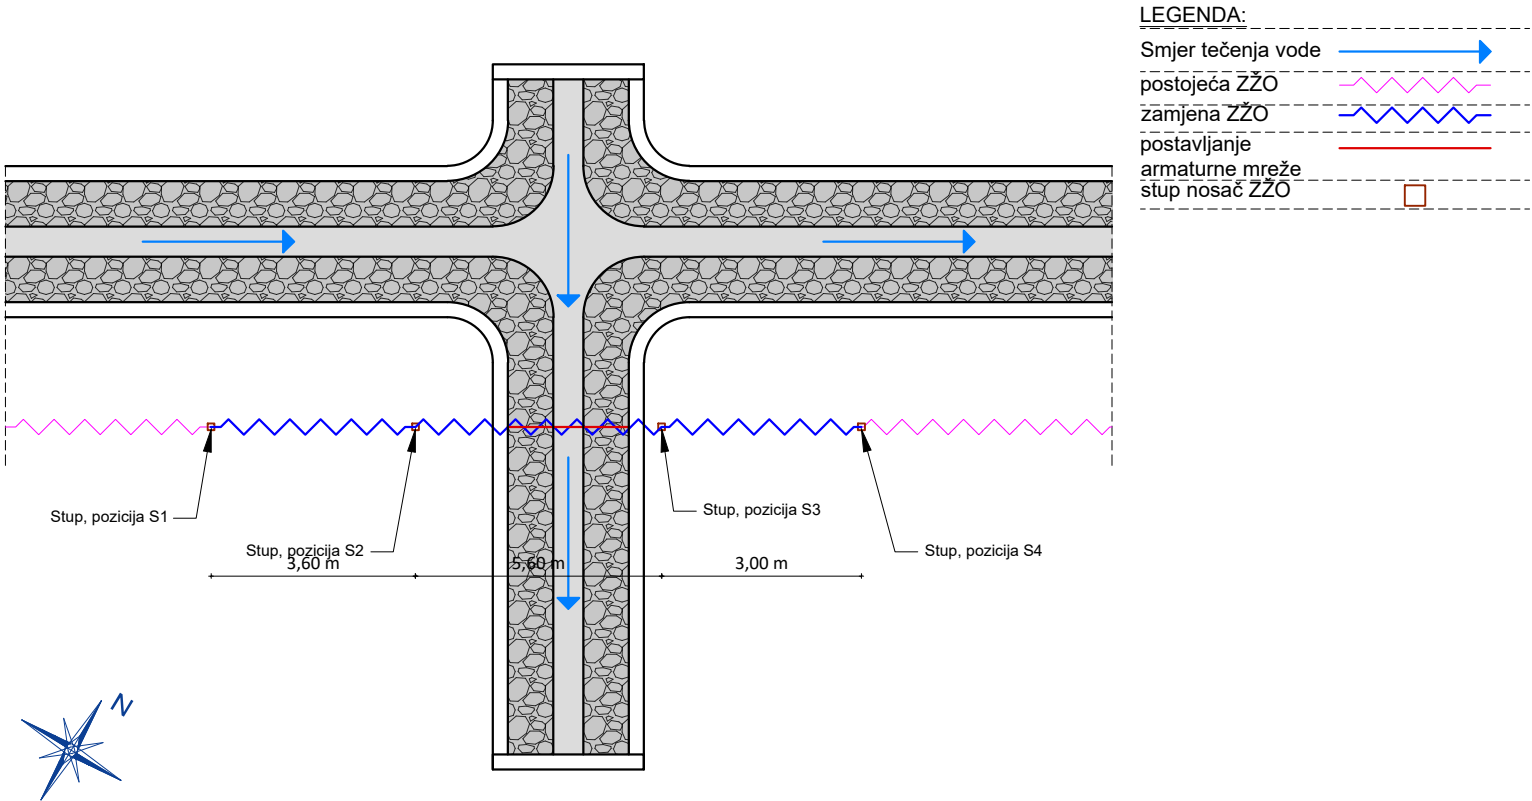


IZMJENA BR.	OPIS	DATUM	POTPIS

NAZIV INVESTITOR: HRVATSKE AUTOCESTE d.o.o. ZAGREB, Širolina 4 OIB: 57500462912 		NAZIV PROJEKTANSKOG UREDA:  d.o.o. Froudeova 5 Zagreb
RAZINA RAZRADE PROJEKTA: IZVEDBENI PROJEKT		
NAZIV GRAĐEVINE: SANACIJA ZAŠTITNIH ŽIČANIH OGRADA PREKO KANALA ODVODNJE NA AUTOCESTI A11 ZAGREB - SISAK, DIONICA BUŠEVEC - LEKENIK		
STRUKOVNA ODREDNICA PROJEKTA I NAZIV PROJEKTIRANOG DIJELA GRAĐEVINE: 01 - PROJEKT SANACIJE ZAŠTITNIH ŽIČANIH OGRADA PREKO KANALA ODVODNJE		
SADRŽAJ GRAFIČKOG PRIKAZA: Lokacija 6-prijelaz ZŽO preko kanala u km 27+500 desno		
PROJEKTANT: VANJA LUKAČIĆ, dipl. ing. građ.  G 3730 		MJERILO: 1:50 MJESTO I DATUM IZRADE: Zagreb, listopad 2021. OZNAKA MAPE: 01
		BROJ PROJEKTA: 11-072021
SURADNICI: NIKOLA ZENKO, mag.ing.aedif.		REDNI BROJ GRAFIČKOG PRIKAZA: 1006
OZNAKA DOKUMENTA: IZP - 11-072021 - 01		BROJ IZMJENE: 0


UZDUŽNI PROFIL ZŽO km 28+500 desno, prijelaz 1
mj 1:50

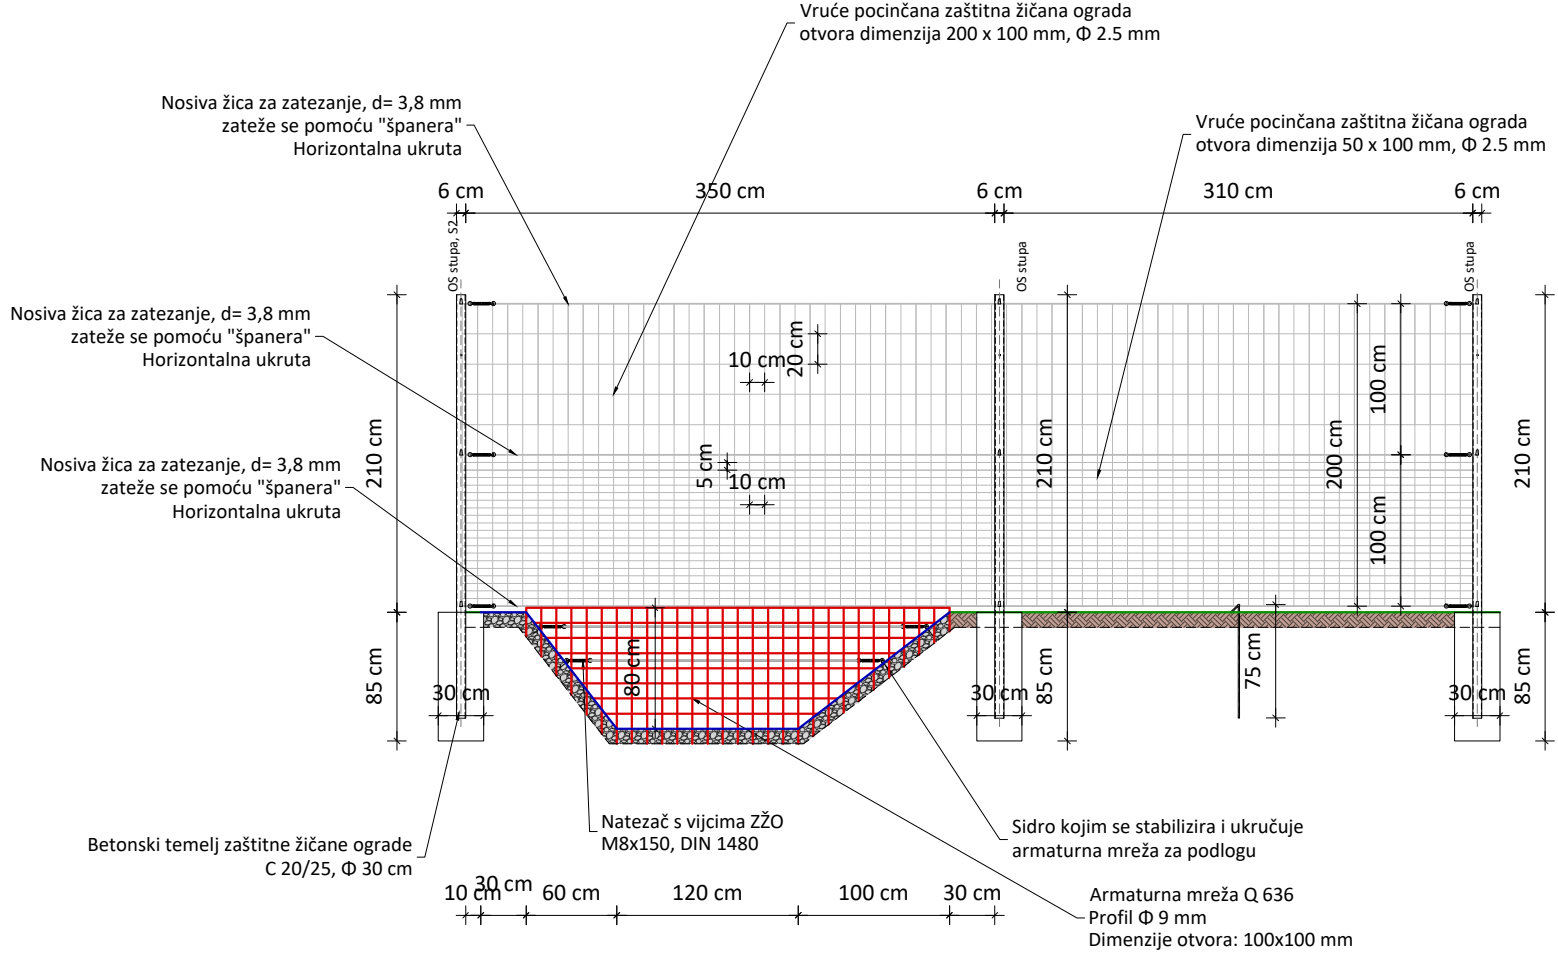


UZDUŽNI PROFIL ZŽO km 28+500 desno, prijelaz 2
mj 1:50

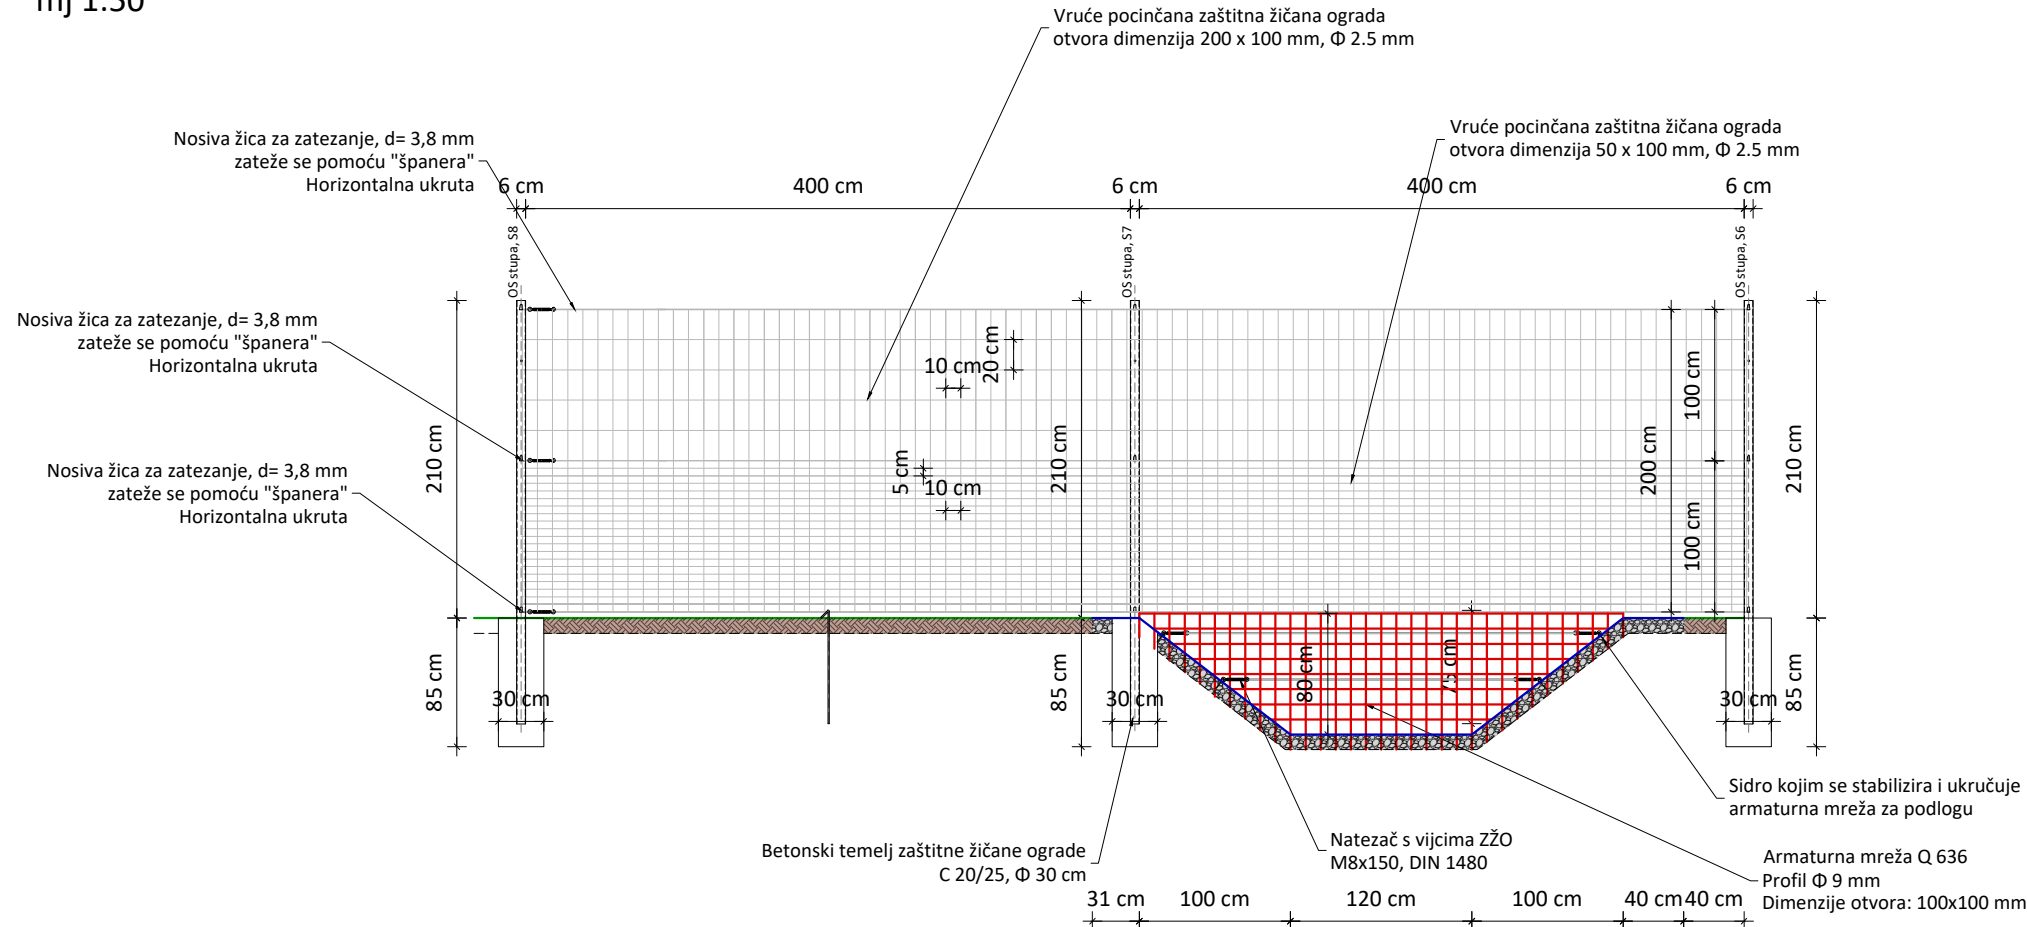


Shematski prikaz situacije prelaska ZŽO preko kanala u km 28+500 desno

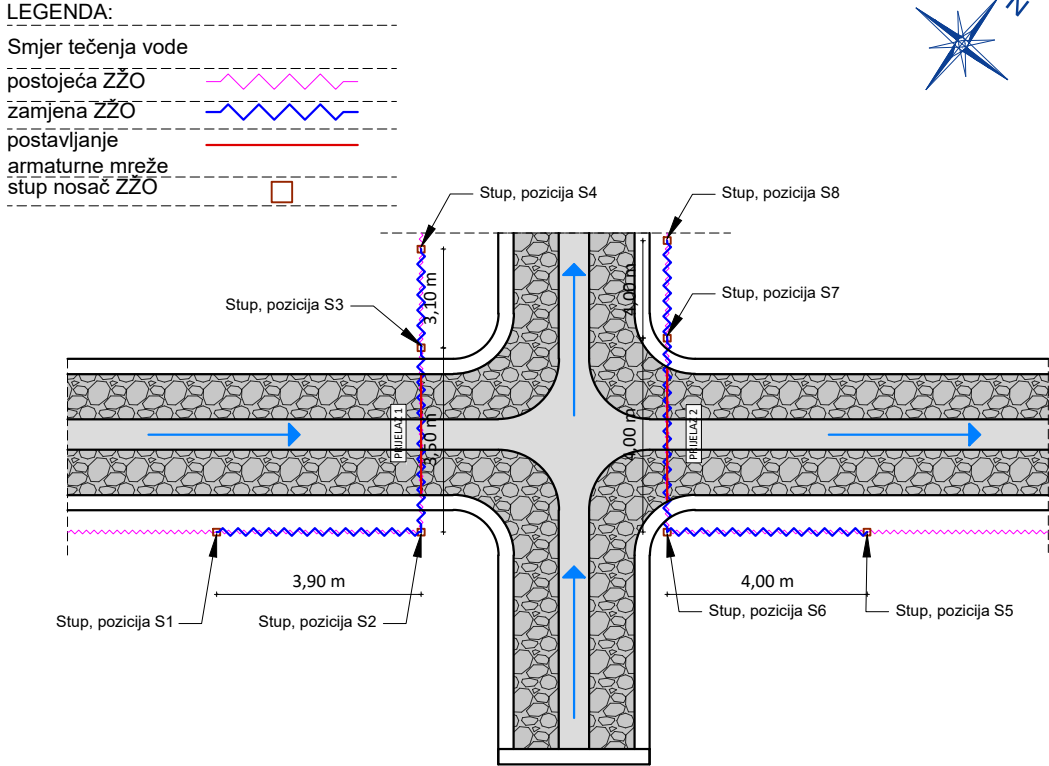

UZDUŽNI PROFIL ZŽO km 28+500 desno, prijelaz 1
mj 1:50

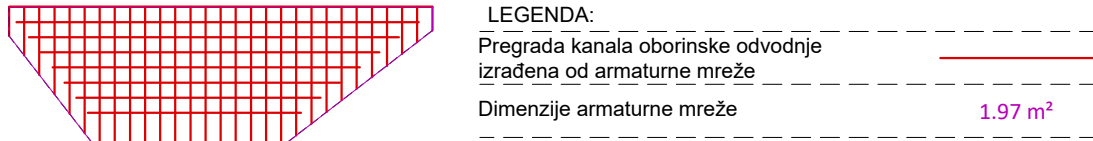

UZDUŽNI PROFIL ZŽO km 28+500 desno, prijelaz 2
mj 1:50

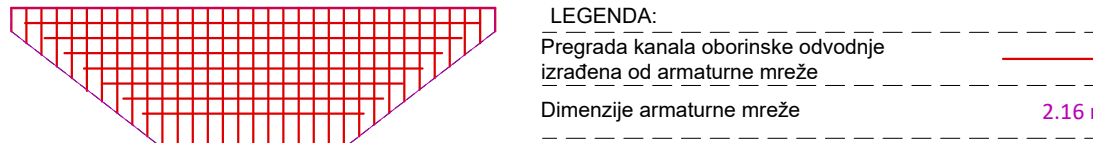

IZMJENA BR.	OPIS	DATUM	POTPIS

NAZIV INVESTITOR: HRVATSKE AUTOCESTE d.o.o. ZAGREB, Širolina 4 OIB: 57500462912 		NAZIV PROJEKTANSKOG UREDA:  MOBILITA EVOLVA d.o.o. Froudeova 5 Zagreb	
RAZINA RAZRADE PROJEKTA: IZVEDBENI PROJEKT			
NAZIV GRAĐEVINE: SANACIJA ZAŠTITNIH ŽIČANIH OGRADA PREKO KANALA ODVODNJE NA AUTOCESTI A11 ZAGREB - SISAK, DIONICA BUŠEVEC - LEKENIK			
STRUKOVNA ODREDNICA PROJEKTA I NAZIV PROJEKTIRANOG DIJELA GRAĐEVINE: 01 - PROJEKT SANACIJE ZAŠTITNIH ŽIČANIH OGRADA PREKO KANALA ODVODNJE			
SADRŽAJ GRAFIČKOG PRIKAZA: Lokacija 6-prijelaz ZŽO preko kanala u km 28+500 desno			
PROJEKTANT: VANJA LUKAČIĆ, dipl. ing. građ.  Vanja Lukačić dipl.ing.građ. Ovlašteni inženjer građevinarstva G 3730 		MJERILO: 1:50 MJESTO I DATUM IZRADE: Zagreb, listopad 2021. OZNAKA MAPE: 01	
SURADNICI: NIKOLA ZENKO, mag.ing.aedif.		BROJ PROJEKTA: 11-072021 REDNI BROJ GRAFIČKOG PRIKAZA: 1007	
OZNAKA DOKUMENTA: IZP - 11-072021 - 01		BROJ IZMJENE: 0	