


LEGENDA

- Žičana ograda
- Metalna ograda
- Betonska ograda
- Međe katastarskih čestica prema digitalnom katastarskom planu
- Prikaz građevina na digitalnom katastarskom planu
- Broj katastarske čestice
- Hidrant nadzemni
- Betonski stup nosač voda električne energije
- Drvo crnogorično
- Drvo bjelogorično promjera 0-10 cm
- Drvo bjelogorično promjera 10-20 cm
- Drvo bjelogorično promjera 20-30 cm
- Drvo bjelogorično promjera 30-40 cm
- Drvo bjelogorično promjera 40-50 cm
- Prikaz građevine prema stanju na terenu
- Donja/gornja linija jasno vidljivog pokosa na terenu
- Linija do koje se je spustila zemlja

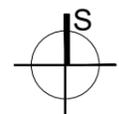


za graditeljstvo, projektiranje i nadzor, Ulica grada Mainza 13, Zagreb  
 tel : 01 37 910 56 mob: 098 246 009, mail: exturbo@exturbo.hr  
 OIB: 47517534341 MB: 02340208

Investitor:	Hrvatske autoceste d.o.o. Širolina 4, Zagreb OIB 57500462912	Sadržaj:	GEODETSKI SNIMAK STVARNOG STANJA		
Građevina i lokacija:	SANACIJA NEKRETNINE k.č.br 4953, k.o. Varaždinske Toplice, Varaždinske Toplice	Projektant:			
Faza:	IZVEDBENI GRAĐEVINSKI PROJEKT	Direktor:	Saša Svilar dipl.ing.		
		TD 35/21	Zagreb, 01/2022.	Mjerilo 1:500	List 1.1

Popis točaka iskolčenja novouređenog terena:

br.točke	Easting	Northing	Visina
1	493748.7655m	5118054.0885m	205.273m
2	493752.6526m	5118061.9200m	204.465m
3	493754.2085m	5118065.2269m	203.969m
4	493756.3826m	5118069.3065m	203.450m
5	493765.3153m	5118070.7684m	203.297m
6	493768.6525m	5118071.5364m	203.341m
7	493783.1179m	5118074.2261m	203.687m
8	493793.0432m	5118069.5650m	204.839m
9	493799.3873m	5118066.8983m	205.792m
10	493808.5105m	5118064.0185m	206.251m
11	493805.6084m	5118055.8993m	207.288m
12	493800.7346m	5118056.6433m	207.360m
13	493786.2012m	5118052.8212m	207.324m
14	493771.1361m	5118050.8975m	206.696m
15	493755.9785m	5118050.9699m	205.900m
16	493762.1487m	5118048.7381m	206.269m
17	493769.1112m	5118043.1226m	207.099m
18	493772.1843m	5118042.8826m	207.229m
19	493782.2786m	5118040.2129m	208.060m
20	493787.8970m	5118038.7507m	208.288m
21	493802.4409m	5118042.7728m	208.056m
22	493805.7681m	5118044.6775m	207.799m
23	493803.2846m	5118035.6359m	208.361m
24	493788.5543m	5118033.5291m	208.871m
25	493785.1848m	5118032.1964m	208.712m
26	493788.1422m	5118026.4781m	209.497m
27	493794.7841m	5118025.0970m	209.782m
28	493800.4565m	5118023.9097m	209.893m
29	493804.4553m	5118026.3667m	209.406m

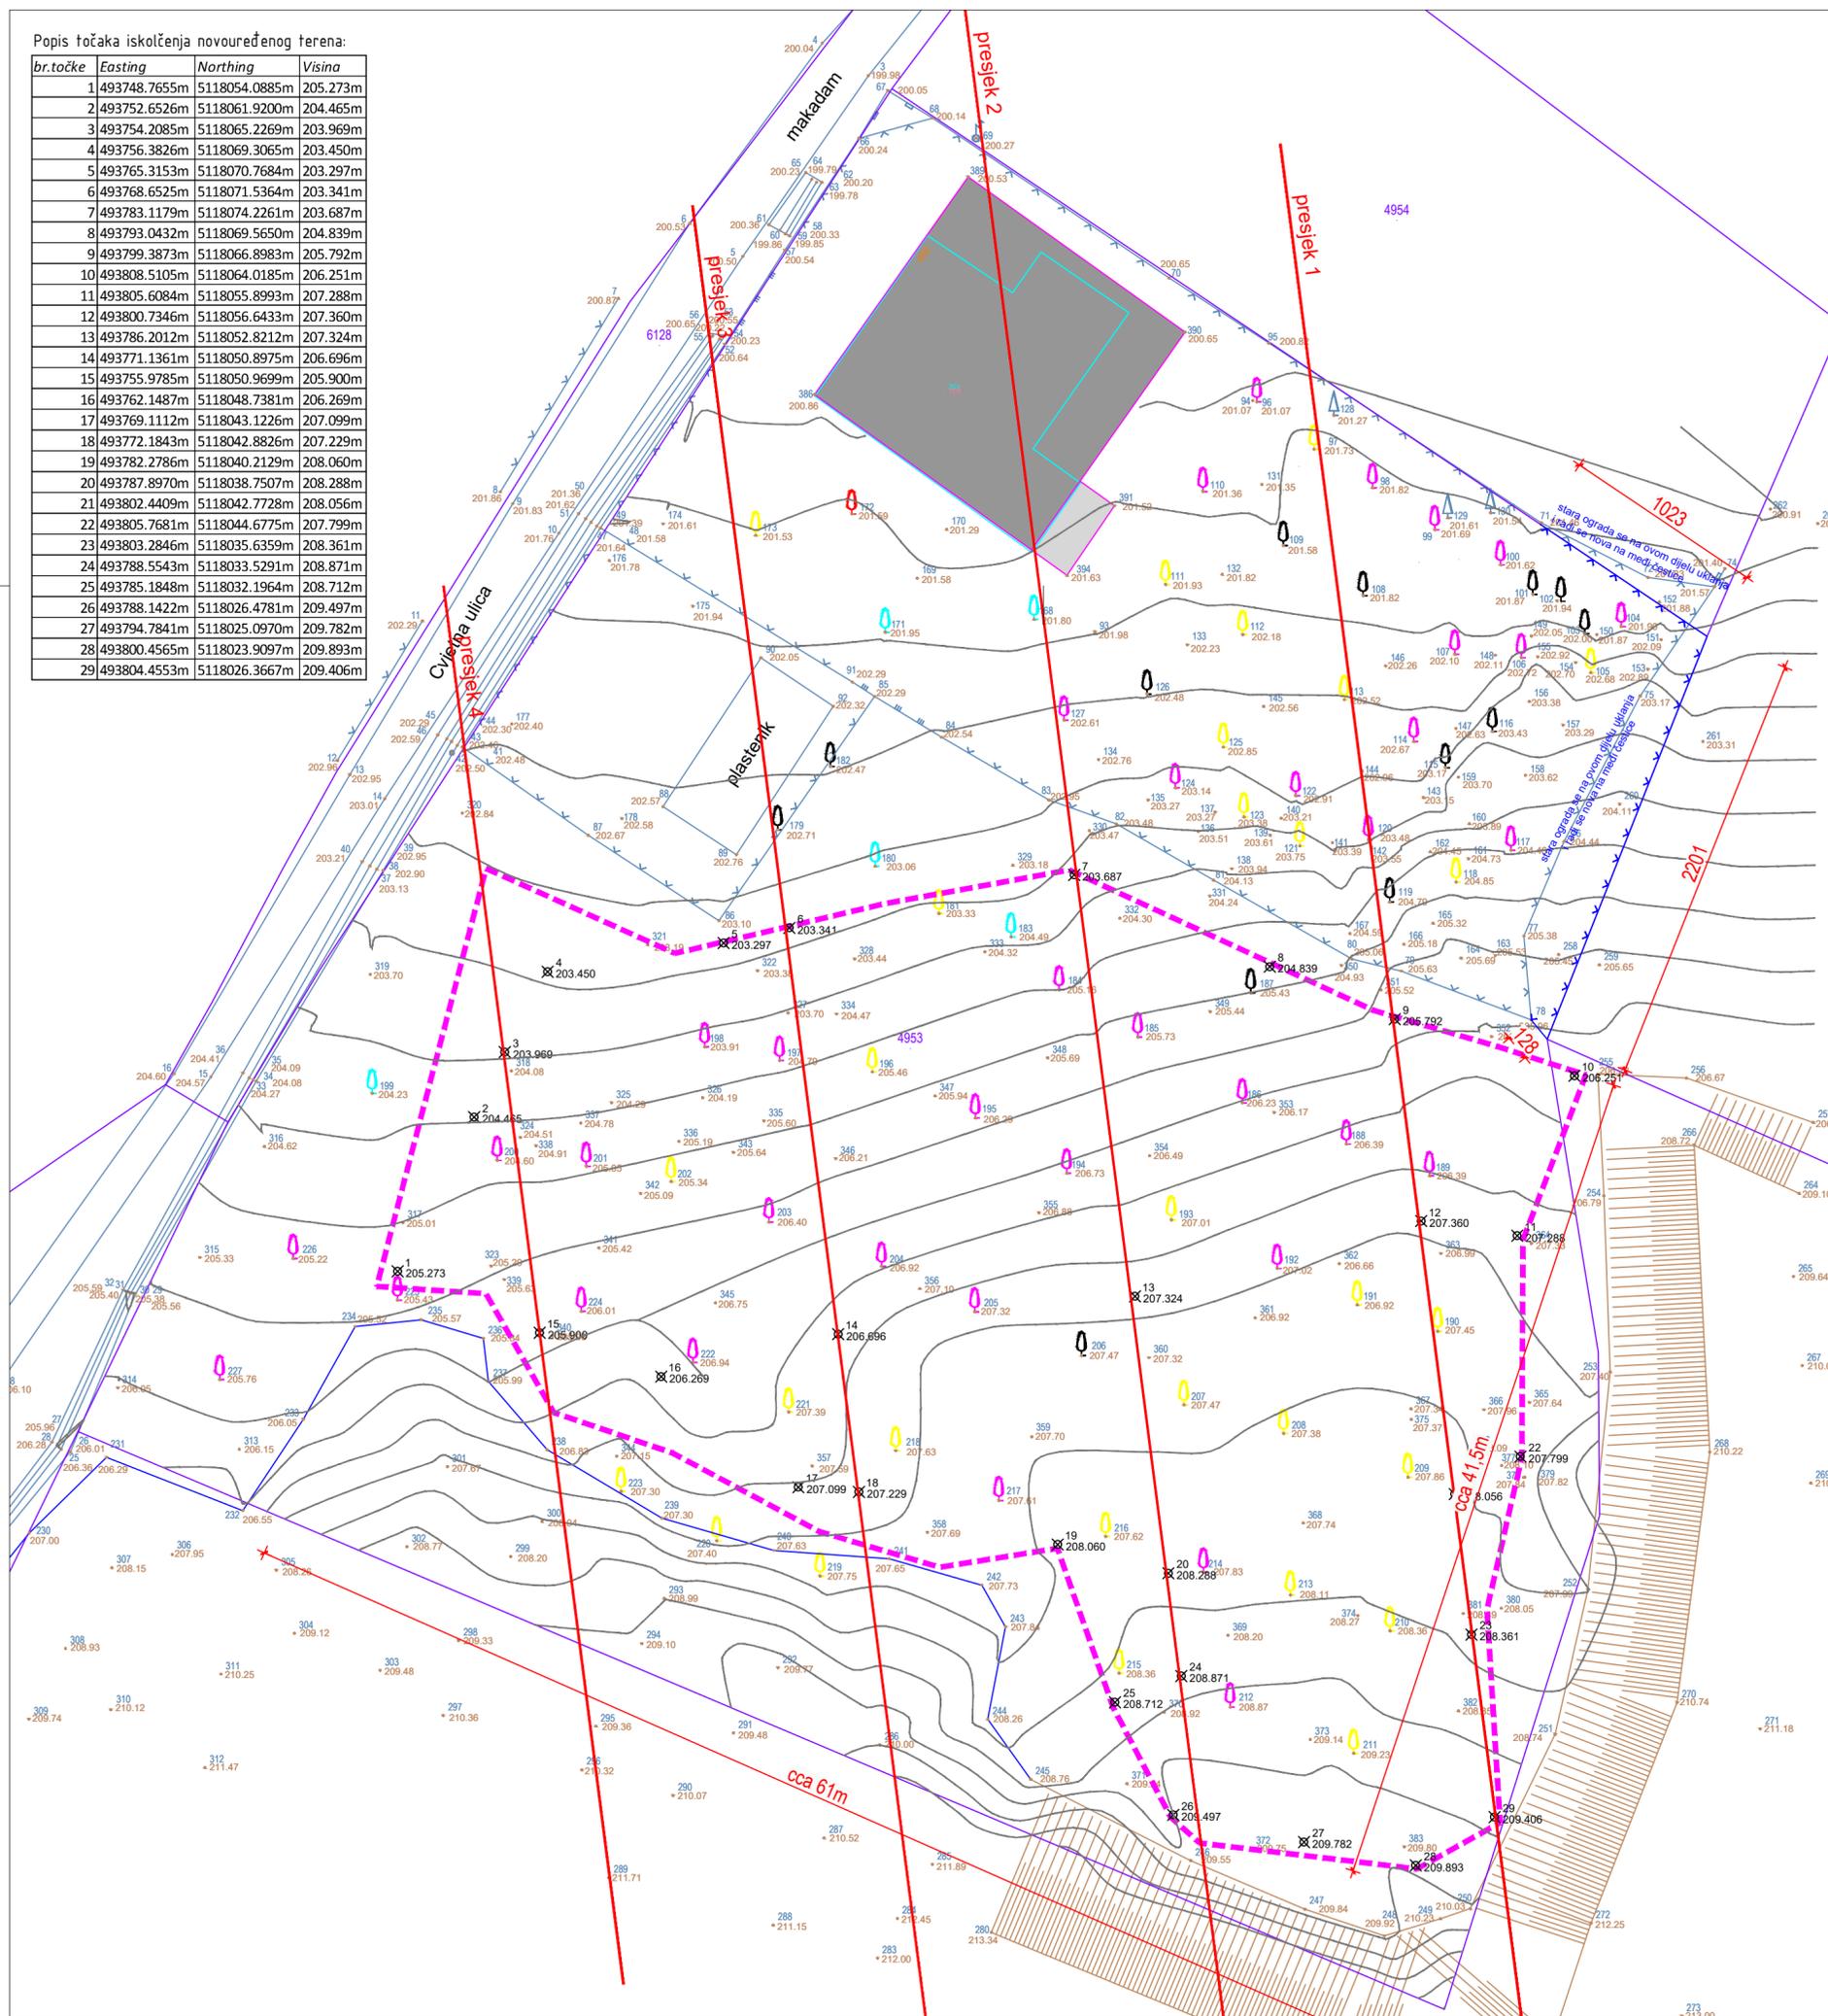

**LEGENDA**

- Žičana ograda
- Metalna ograda
- Betonska ograda
- Međe katastarskih čestica prema digitalnom katastarskom planu
- Prikaz građevina na digitalnom katastarskom planu
- Broj katastarske čestice
- Hidrant nadzemni
- Betonski stup nosač voda električne energije
- Drvo crnogorično
- Drvo bjelogorično promjera 10-20 cm
- Drvo bjelogorično promjera 20-30 cm
- Drvo bjelogorično promjera 30-40 cm
- Drvo bjelogorično promjera 40-50 cm
- Prikaz građevine prema stanju na terenu
- Donja/gornja linija jasno vidljivog pokosa na terenu
- Linija do koje se je spustila zemlja


**UREĐENJE TERENA**

- Granica zahvata zemljanih radova na terenu, P=1.920m<sup>2</sup>
- Oznaka presjeka
- Nova pozicija žičane ogradi na međi čestice, L=33,5m
- Slojnice novog uređenog terena
- Visinska kota novog uređenog terena

za graditeljstvo, projektiranje i nadzor, Ulica grada Mainza 13, Zagreb tel : 01 37 910 56 mob: 098 246 009, mail: exturbo@exturbo.hr OIB: 47517534341 MB: 02340208			
Investitor:	Hrvatske autoceste d.o.o. Širolina 4, Zagreb OIB 57500462912	Sadržaj:	ZAHVAT NA GEODETSKOJ PODLOZI
Građevina i lokacija:	SANACIJA NEKRETNINE k.č.br 4953, k.o. Varaždinske Toplice, Varaždinske Toplice	Projektant:	Stojan Svilar  HRVATSKA KOMORA INŽENJERA GRAĐEVINARSTVA dipl. ing. grad. Ovlašteni inženjer građevinarstva G 4067
Faza:	IZVEDBENI GRAĐEVINSKI PROJEKT	Direktor:	Saša Svilar dipl.ing.
		TD 35/21	Zagreb, 01/2022. Mjerilo 1:250 List 12

PRESJEK 1

Stacionaža

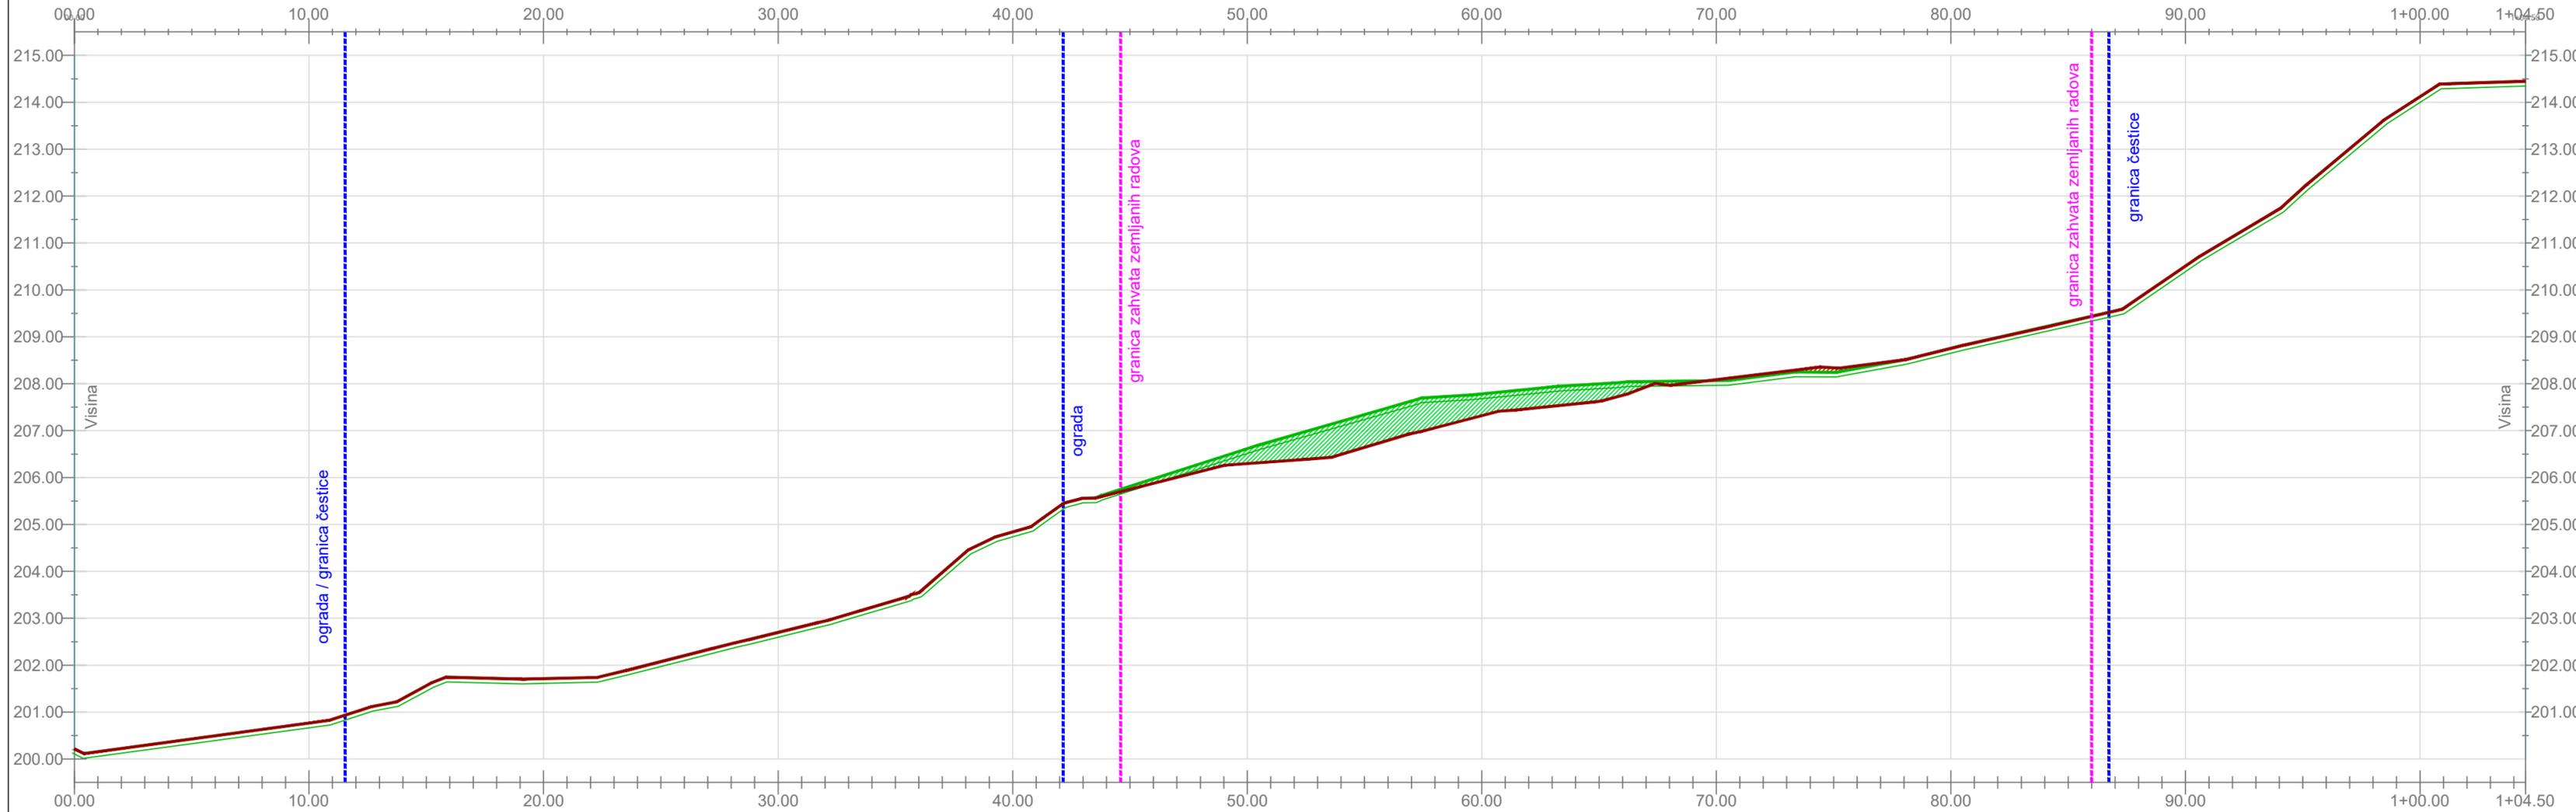


Legenda

- Niveleta postojećeg terena
- Niveleta uređenog terena
- - - Granice / objekti na terenu
- Nasip
- Iskop




za graditeljstvo, projektiranje i nadzor, Ulica grada Mainza 13, Zagreb  
 tel : 01 37 910 56 mob: 098 246 009, mail: exturbo@exturbo.hr  
 OIB: 47517534341 MB: 02340208

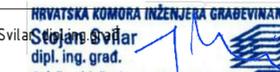Investitor:	Hrvatske autoceste d.o.o. Širolina 4, Zagreb OIB 57500462912	Sadržaj:	PRESJEK 1
Građevina i lokacija:	SANACIJA NEKRETNINE k.č.br 4953, k.o. Varaždinske Toplice, Varaždinske Toplice	Projektant:	Stojan Svilar  dipl. ing. građ. Ovlašteni inženjer građevinarstva G 4067
Faza:	IZVEDBENI GRAĐEVINSKI PROJEKT	Direktor:	Saša Svilar dipl.ing.
		TD 35/21	Zagreb, 01/2022. Mjerilo 1:200/100 List 2.1

PRESJEK 2

Stacionaža

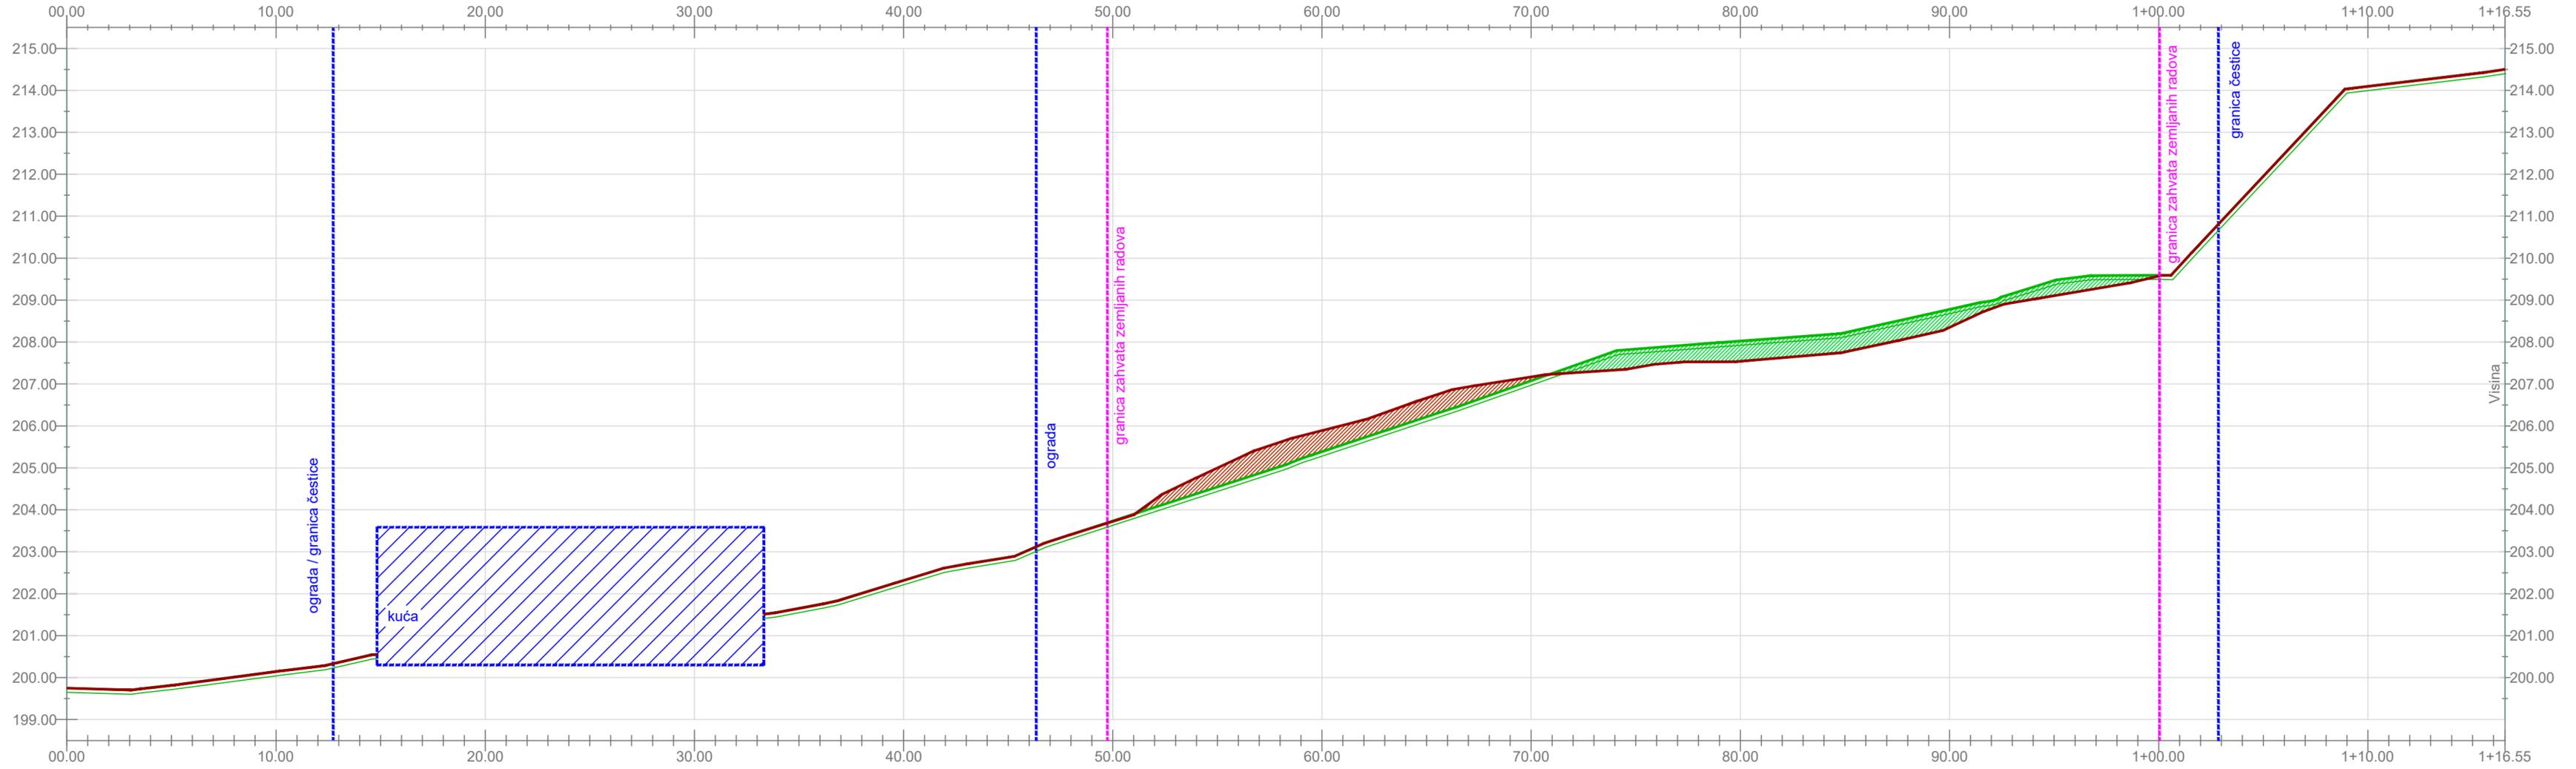


Legenda

-  Niveleta postojećeg terena
-  Niveleta uređenog terena
-  Granice / objekti na terenu
-  Nasip
-  Iskop

 za graditeljstvo, projektiranje i nadzor, Ulica grada Mainza 13, Zagreb tel : 01 37 910 56 mob: 098 246 009, mail: exturbo@exturbo.hr OIB: 47517534341 MB: 02340208			
Investitor:	Hrvatske autoceste d.o.o. Širočina 4, Zagreb OIB 57500462912	Sadržaj:	PRESJEK 2
Gradjevina i lokacija:	SANACIJA NEKRETNINE k.č.br 4953, k.o. Varaždinske Toplice, Varaždinske Toplice	Projektant:	Stojan Svilar Stojan Svilar dipl. ing. grad. Ovlašteni inženjer građevinarstva 
Faza:	IZVEDBENI GRAĐEVINSKI PROJEKT	Direktor:	Saša Svilar dipl.ing.
		TD 35/21	Zagreb, 01/2022. Mjerilo 1:200/100 List 2.2



PRESJEK 3

Stacionaža

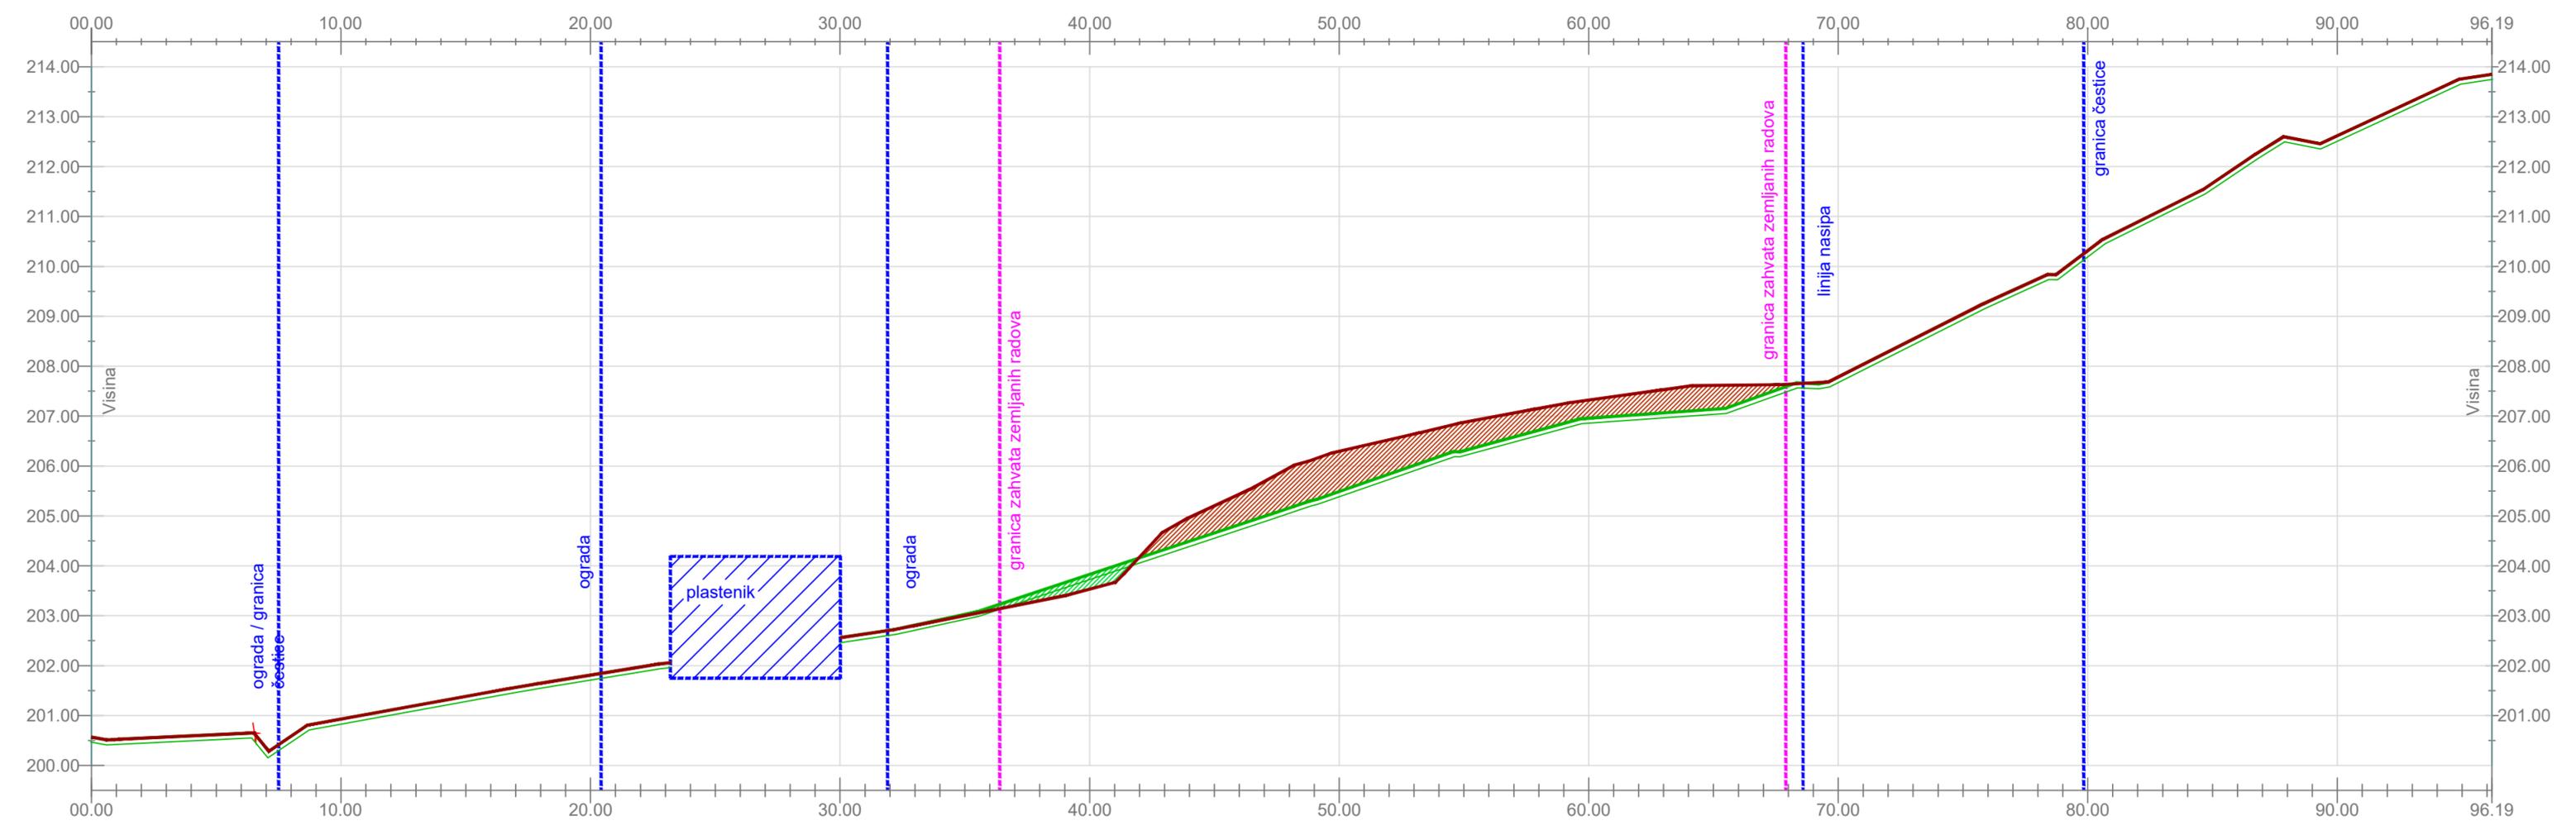


Legenda

- Niveleta postojećeg terena
- Niveleta uređenog terena
- - - Granice / objekti na terenu
- Nasip
- Iskop

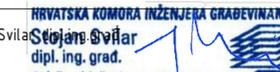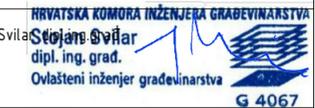 za graditeljstvo, projektiranje i nadzor, Ulica grada Mainza 13, Zagreb tel : 01 37 910 56 mob: 098 246 009, mail: exturbo@exturbo.hr OIB: 47517534341 MB: 02340208			
Investitor:	Hrvatske autoceste d.o.o. Širolina 4, Zagreb OIB 57500462912	Sadržaj:	PRESJEK 3
Građevina i lokacija:	SANACIJA NEKRETNINE k.č.br 4953, k.o. Varaždinske Toplice, Varaždinske Toplice	Projektant:	Stojan Svilar  dipl. ing. grad. Ovlašteni inženjer građevinarstva  G 4067
Faza:	IZVEDBENI GRAĐEVINSKI PROJEKT	Direktor: Saša Svilar dipl.ing. TD 35/21 Zagreb, 01/2022. Mjerilo 1:200/100 List 2.3	

PRESJEK 4

Stacionaža

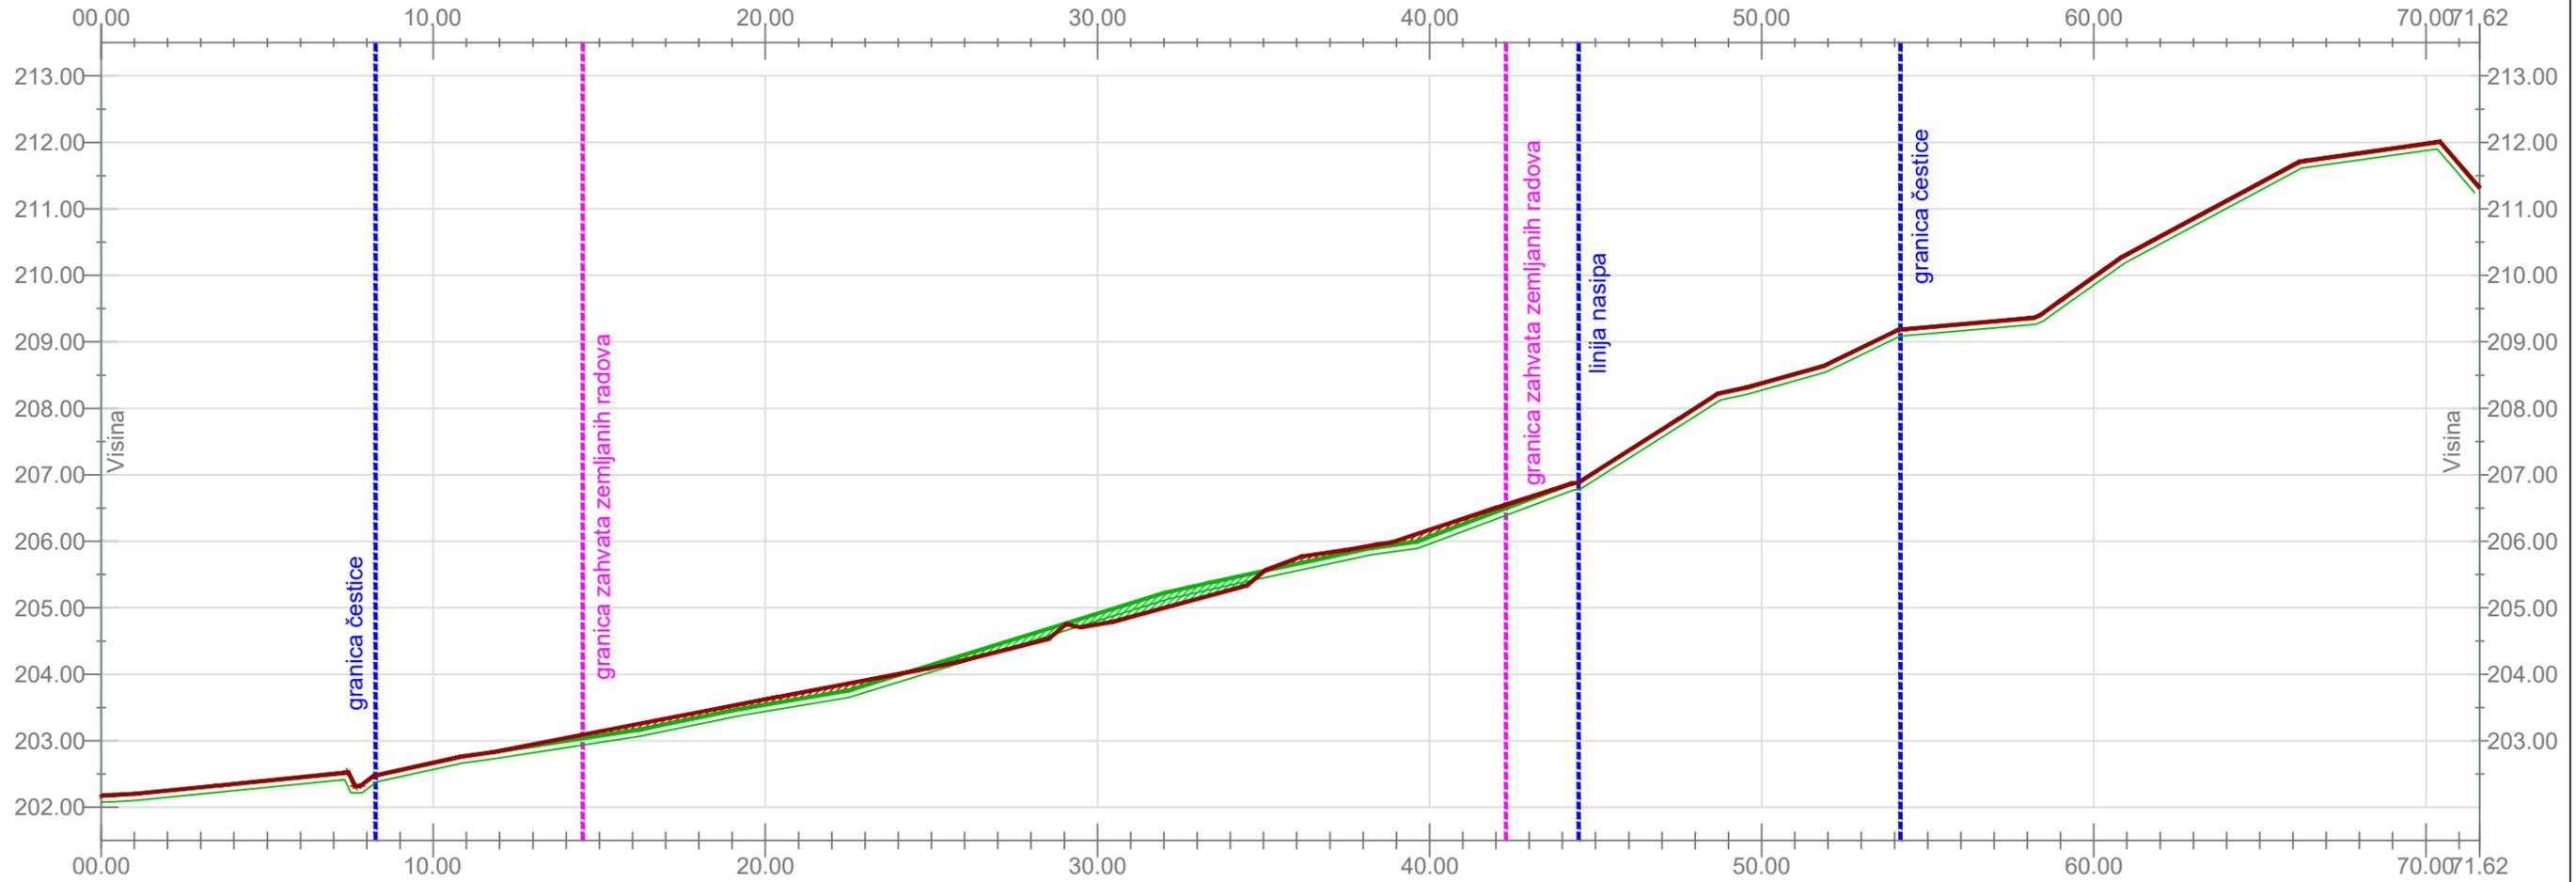


Legenda

-  Niveleta postojećeg terena
-  Niveleta uređenog terena
-  Granice / objekti na terenu
-  Nasip
-  Iskop



za graditeljstvo, projektiranje i nadzor, Ulica grada Mainza 13, Zagreb  
 tel : 01 37 910 56 mob: 098 246 009, mail: exturbo@exturbo.hr  
 OIB: 47517534341 MB: 02340208

Investitor:	Hrvatske autoceste d.o.o. Širočina 4, Zagreb OIB 57500462912	Sadržaj:	PRESJEK 4
Gradjevina i lokacija:	SANACIJA NEKRETNINE k.č.br 4953, k.o. Varaždinske Toplice, Varaždinske Toplice	Projektant:	Stojan Svilar  dipl. ing. grad. Ovlašteni inženjer građevinarstva G 4067
Faza:	IZVEDBENI GRAĐEVINSKI PROJEKT	Direktor:	Saša Svilar dipl.ing.
		TD 35/21	Zagreb, 01/2022. Mjerilo 1:200/100 List 2.4

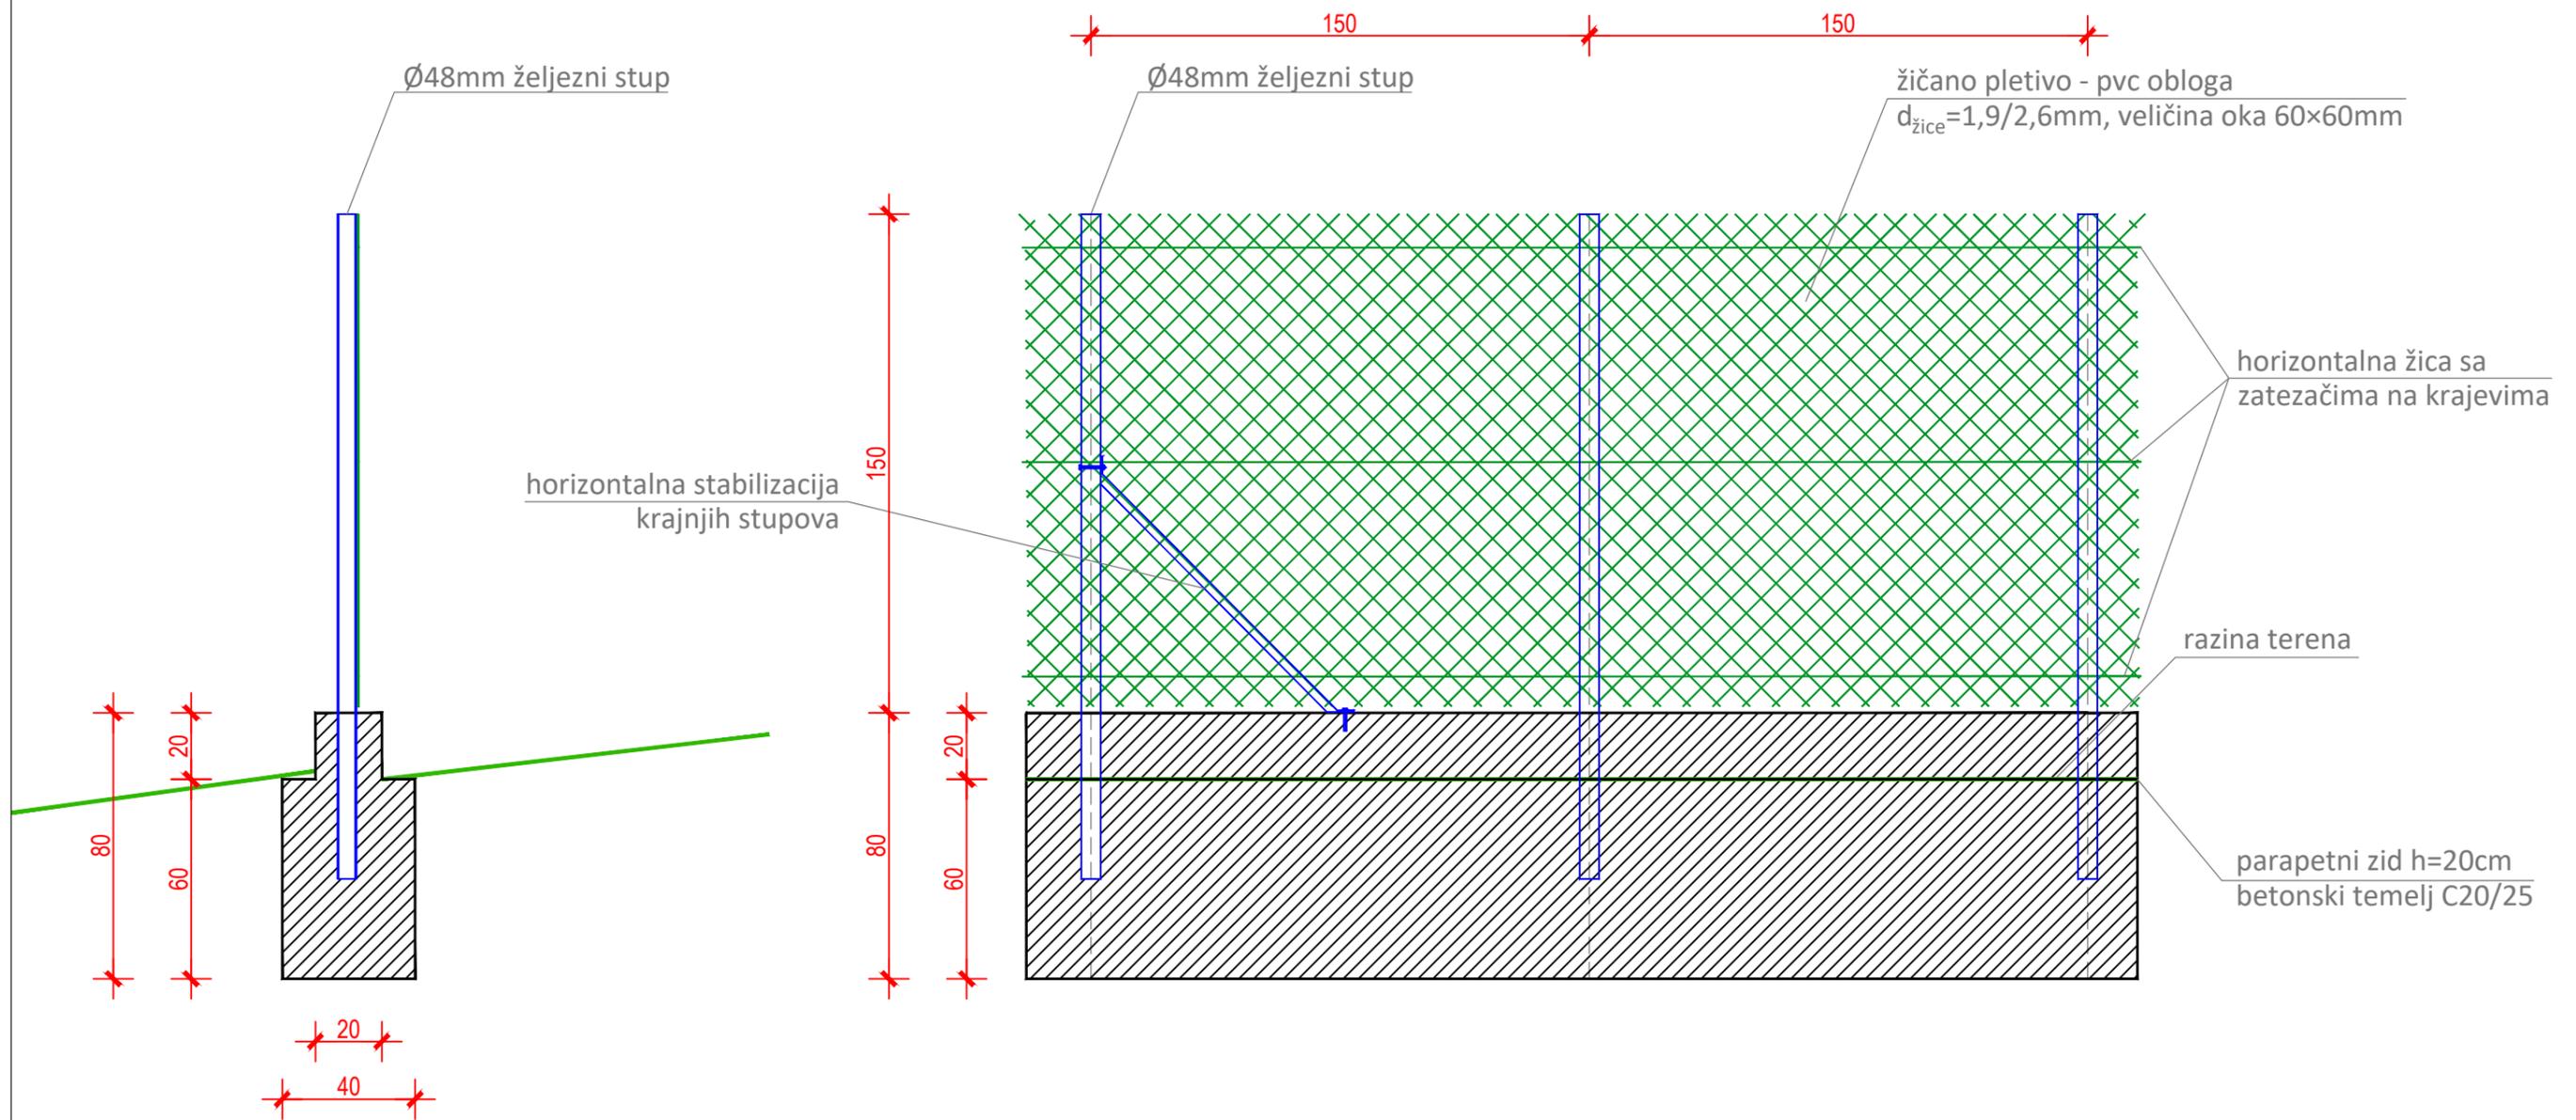

za graditeljstvo, projektiranje i nadzor, Ulica grada Mainza 13, Zagreb  
tel : 01 37 910 56 mob: 098 246 009, mail: exturbo@exturbo.hr  
OIB: 47517534341 MB: 02340208

Investitor:	Hrvatske autoceste d.o.o. Širolina 4, Zagreb OIB 57500462912	Sadržaj:	DETALJI UGRADNJE OGRADE
Gradjevina i lokacija:	SANACIJA NEKRETNINE k.č.br 4953, k.o. Varaždinske Toplice, Varaždinske Toplice	Projektant:	Stojan Svilar <b>Stojan Svilar</b> dipl. ing. grad. Ovlašteni inženjer građevinarstva G 4067
Faza:	IZVEDBENI GRAĐEVINSKI PROJEKT	Direktor:	Saša Svilar dipl.ing.
		TD 35/21	Zagreb, 01/2022. Mjerilo 1:20 List 3.1