


SITUACIJA
M 1:100

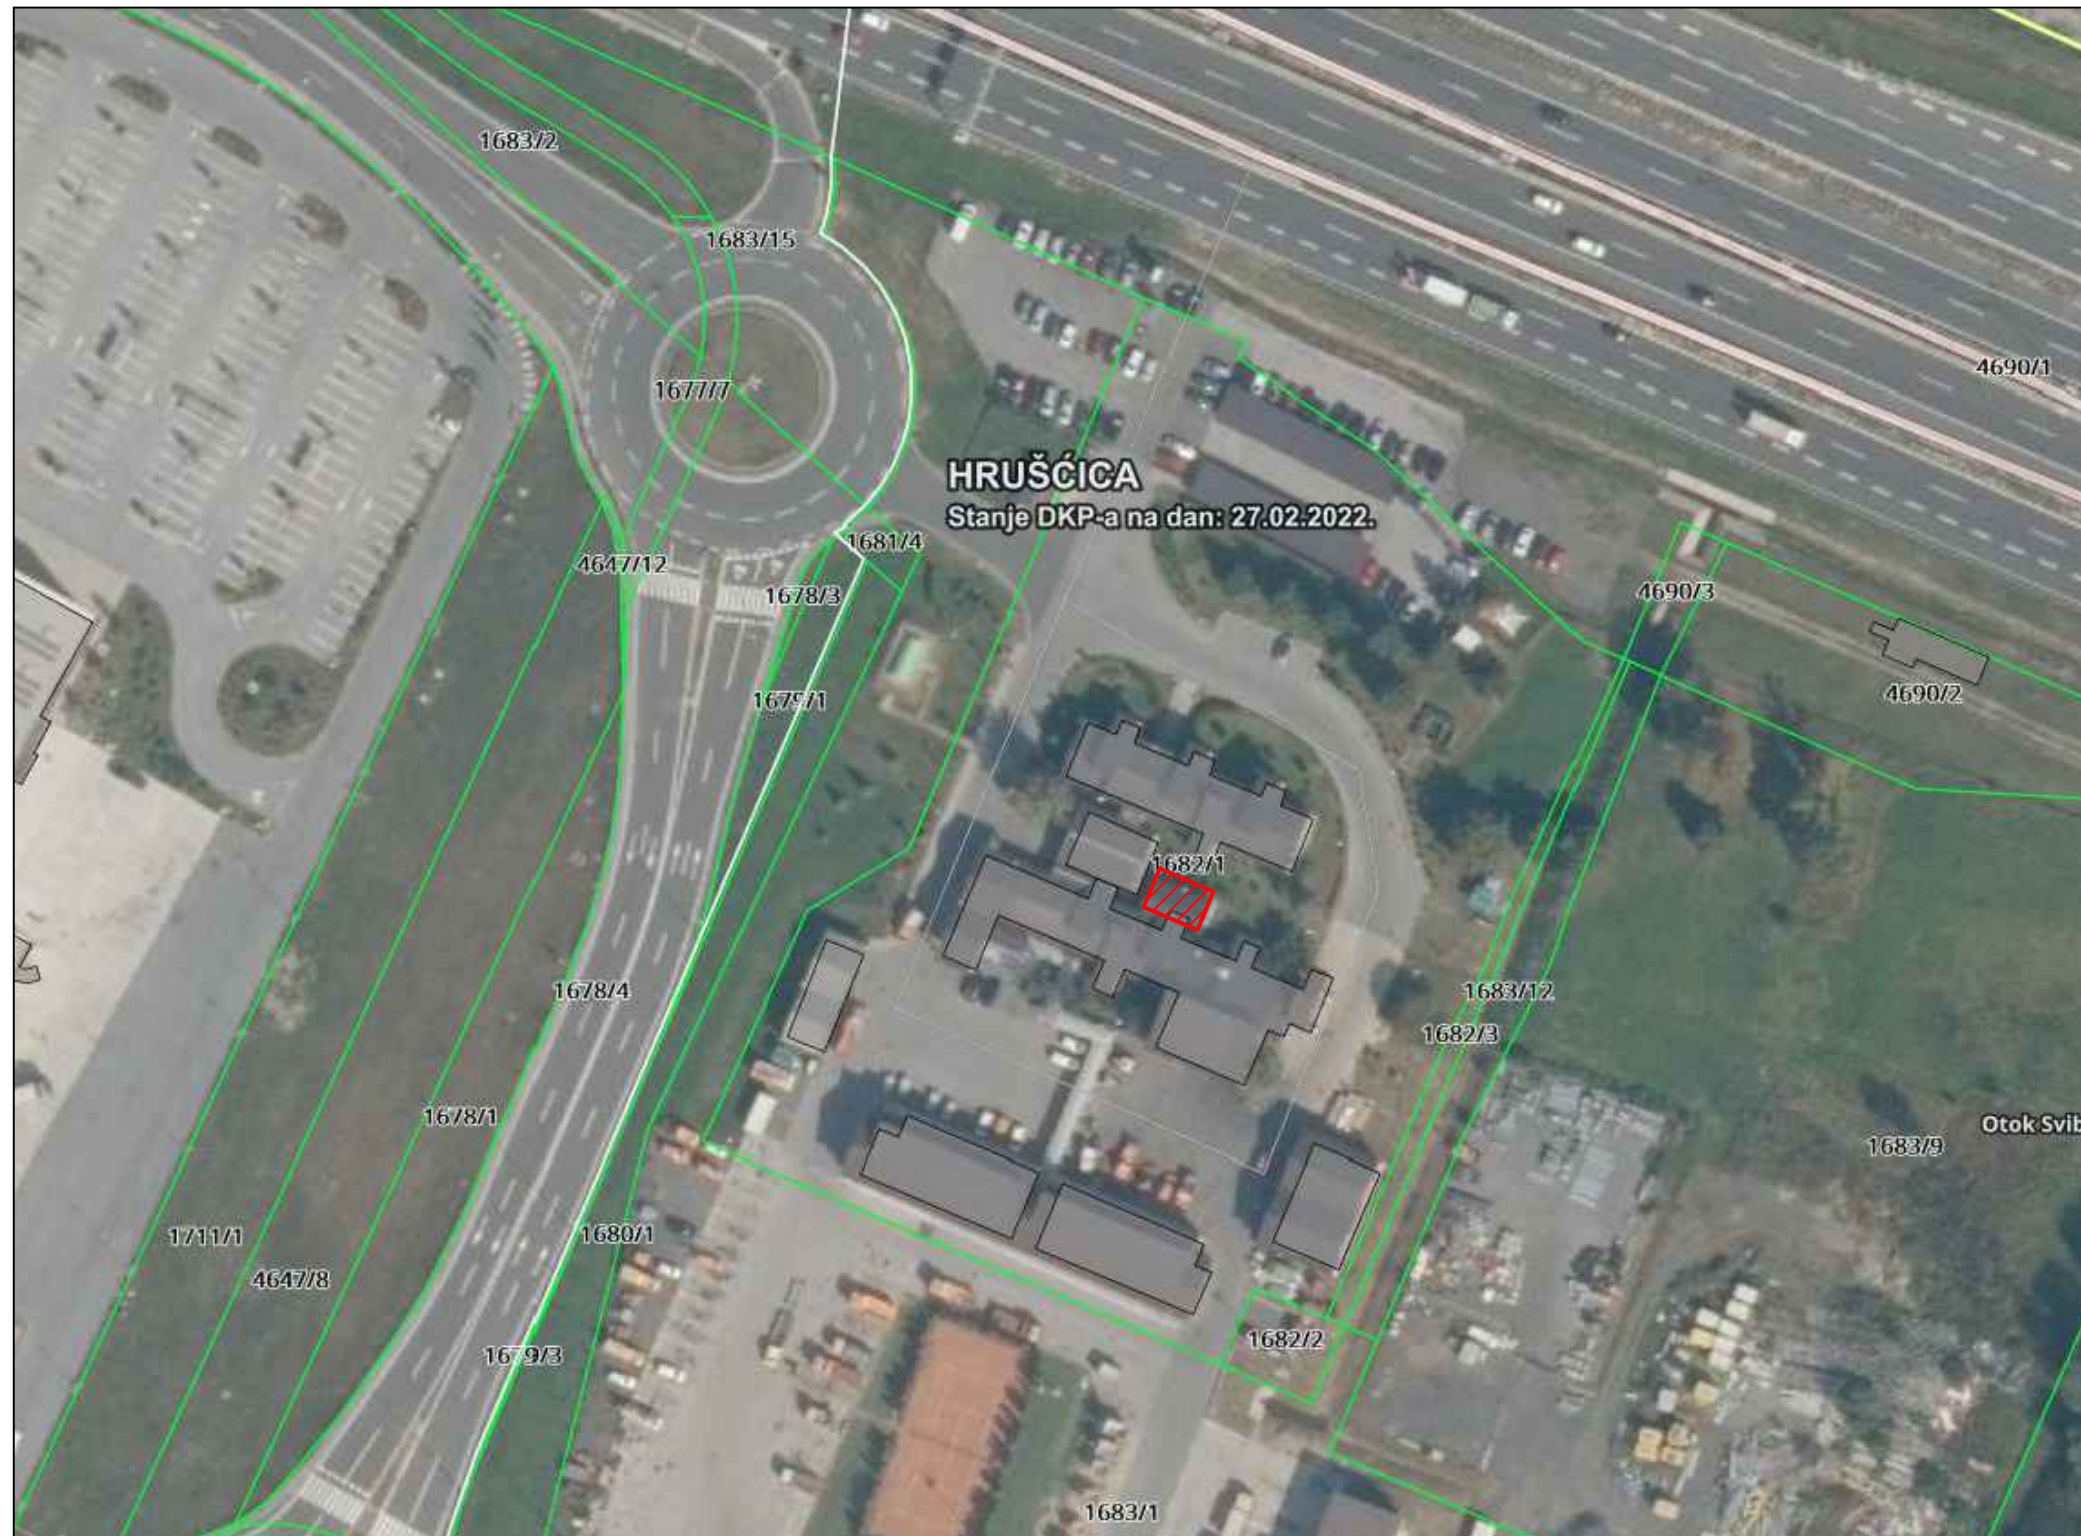


LEGENDA:

 GRAĐEVINA KOJA SE SANIRA

		d.o.o. za projektiranje i inženjering, 31000 Osijek, I.F.Gundulića 59, tel: 031/372-655, 031/372-656, fax: 031/374-160 e-mail: mhm@mhm-inzenjering.hr, www.mhm-inzenjering.hr	
		INVESTITOR	GRAĐEVINA
OZNAKA PROJEKTA		HRVATSKE AUTOCESTE d.o.o. ŠIROLINA 4, ZAGREB	POPRAVAK KROVA IZNAD BLAGOVAONE
005-22-MHM-iz		MJESTO GRAĐENJA	PROJEKTANT
COKP IVANJA REKA k.č.br. 1682/1 k.o. Hrušćica			Želimir Magjer, dipl.ing.građ.
MJERILO		VRSTA PROJEKTA	NIVO OBRADE
1:1000		GRAĐEVINSKI PROJEKT	IZVEDBENI PROJEKT
PRILOG	DATUM	SADRŽAJ PRILOGA	
6.1.	ožujak 2022.	SITUACIJA	
		SURADNIK	Mateja Ivanović, bacc.ing.aedif.

HRVATSKA KOMORA INŽENJERA GRAĐEVINARSTVA
Želimir Magjer
dipl. ing. građ.
Ovlašteni inženjer građevinarstva
G 889

TLOCRT KROVNIH PLOHA
- postojeće i buduće stanje -
M 1:100

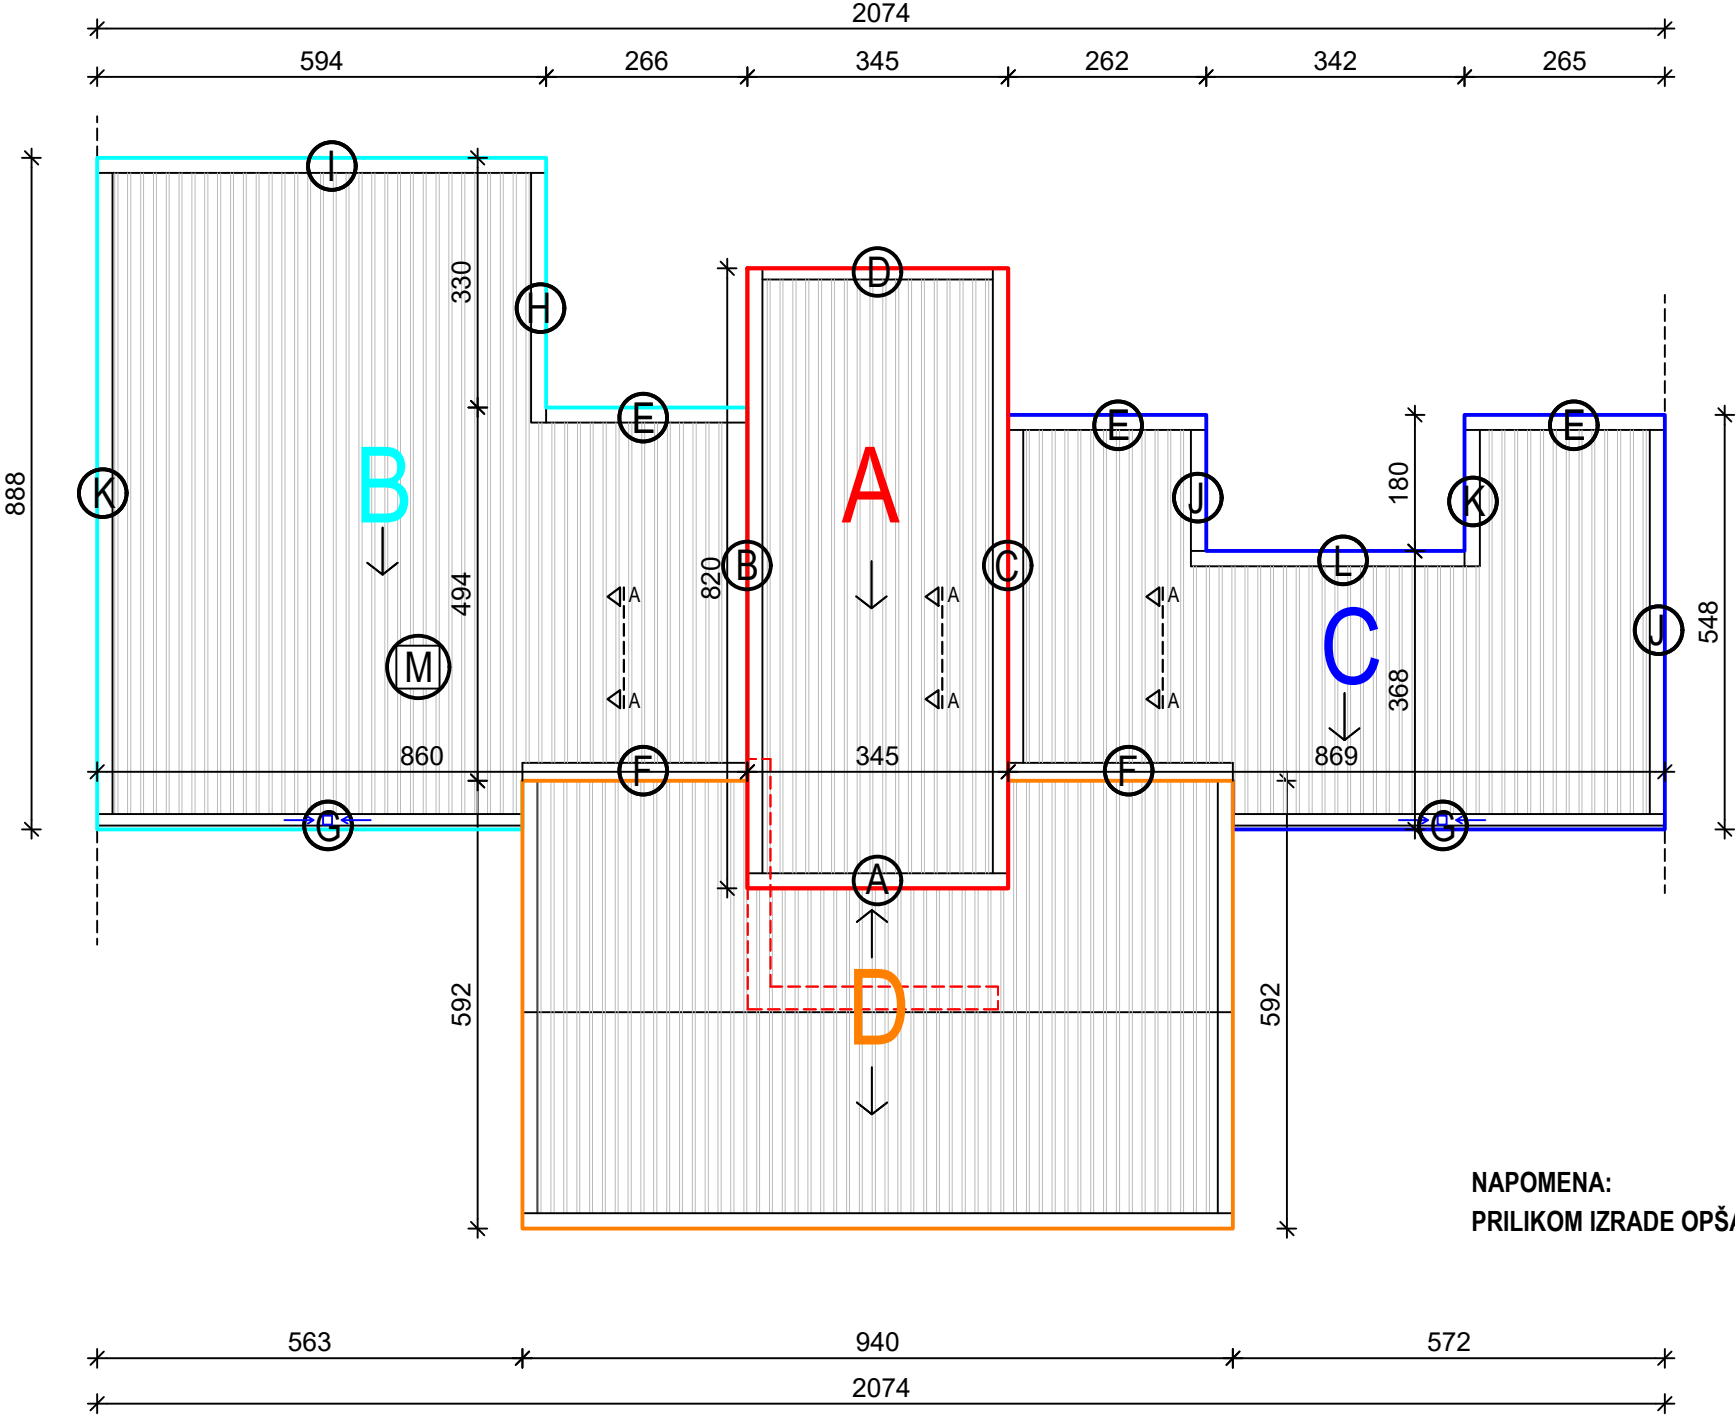


NAPOMENA:
PRILIKOM IZRADE OPŠAVA SVE MJERE PROVJERITI NA LICU MJESTA!

LEGENDA :

- tragovi prokišnjavanja na stropu blagovaone
- KROV "A" = 28,29 m²
- KROV "B" = 65,69 m²
- KROV "C" = 39,56 m²
- KROV BLAGOVAONE "D" = 50,74 m²

		d.o.o. za projektiranje i inženjering, 31000 Osijek, I.F.Gundulića 59, tel: 031/372-655, 031/372-656, fax: 031/374-160 e-mail: mhm@mhm-inzenjering.hr, www.mhm-inzenjering.hr	
INVESTITOR		GRAĐEVINA	
HRVATSKE AUTOCESTE d.o.o. ŠIROLINA 4, ZAGREB		POPRAVAK KROVA IZNAD BLAGOVAONE	
OZNAKA PROJEKTA		PROJEKTANT	
005-22-MHM-iz		Želimir Magjer, dipl.ing.građ.	
MJEŠTO GRAĐENJA		HRVATSKA KOMORA INŽENJERA GRAĐEVINARSTVA	
COKP IVANJA REKA k.č.br. 1682/1 k.o. Hrušćica		Želimir Magjer dipl. ing. građ. Ovlašteni inženjer građevinarstva	
MJEŠTO		NIVO OBRADE	
1:100		IZVEDBENI PROJEKT	
VRSTA PROJEKTA		G 889	
GRAĐEVINSKI PROJEKT			
PRILOG		SADRŽAJ PRILOGA	
6.2.		TLOCRT KROVNIH PLOHA - postojeće i buduće stanje	
DATUM		SURADNIK	
ožujak 2022.		Mateja Ivanović, bacc.ing.aedif.	

PRESJEK A-A
- postojeće stanje -
M 1:5

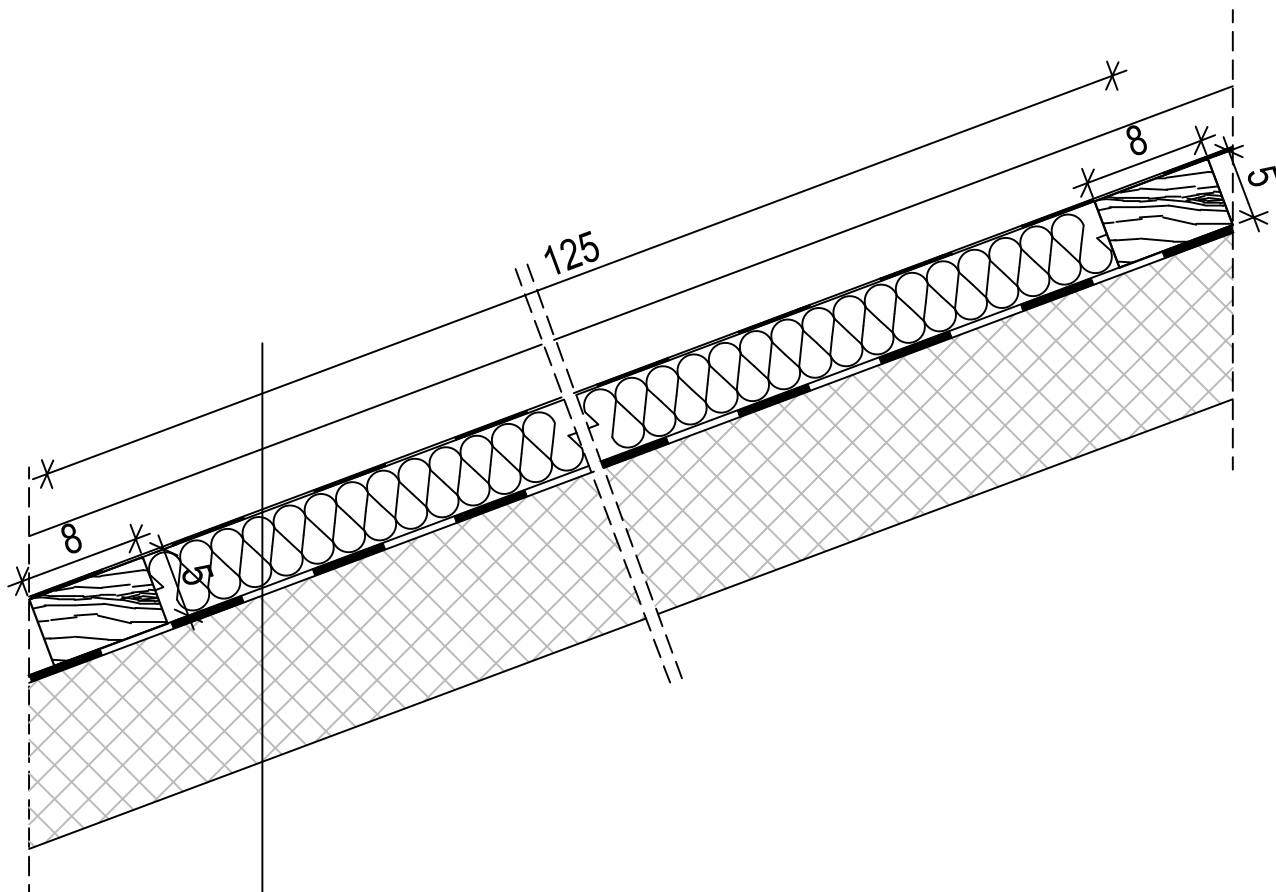


- dotrajao trapezno profilirani lim tip T40/183
- dotrajala PVC folija
- dotrajale letve 5/8, navlažena staklena vuna d=5cm
- krovna ljepenka
- krovna konstrukcija

				d.o.o. za projektiranje i inženjering, 31000 Osijek, I.F.Gundulića 59, tel: 031/372-655, 031/372-656, fax: 031/374-160 e-mail: mhm@mhm-inzenjering.hr, www.mhm-inzenjering.hr			
INVESTITOR				GRADEVINA			
HRVATSKE AUTOCESTE d.o.o. ŠIROLINA 4, ZAGREB				POPRAVAK KROVA IZNAD BLAGOVAONE			
OZNAKA PROJEKTA		MJESTO GRAĐENJA		PROJEKTANT		Želimir Magjer, dipl.ing.građ.	
005-22-MHM-iz		COKP IVANJA REKA k.č.br. 1682/1 k.o. Hrušćica					
MJEŠILO		VRSTA PROJEKTA		NIVO OBRADE			
1:5		GRAĐEVINSKI PROJEKT		IZVEDBENI PROJEKT			
PRILOG		DATUM		SADRŽAJ PRILOGA			
6.3.		ožujak 2022.		PRESJEK A-A - postojeće stanje			
SURADNIK				Mateja Ivanović, bacc.ing.aedif.			

HRVATSKA KOMORA INŽENJERA GRAĐEVINARSTVA
Želimir Magjer
 dipl. ing. građ.
 Ovlašteni inženjer građevinarstva

 G 889


PRESJEK A-A
- buduće stanje -
M 1:5

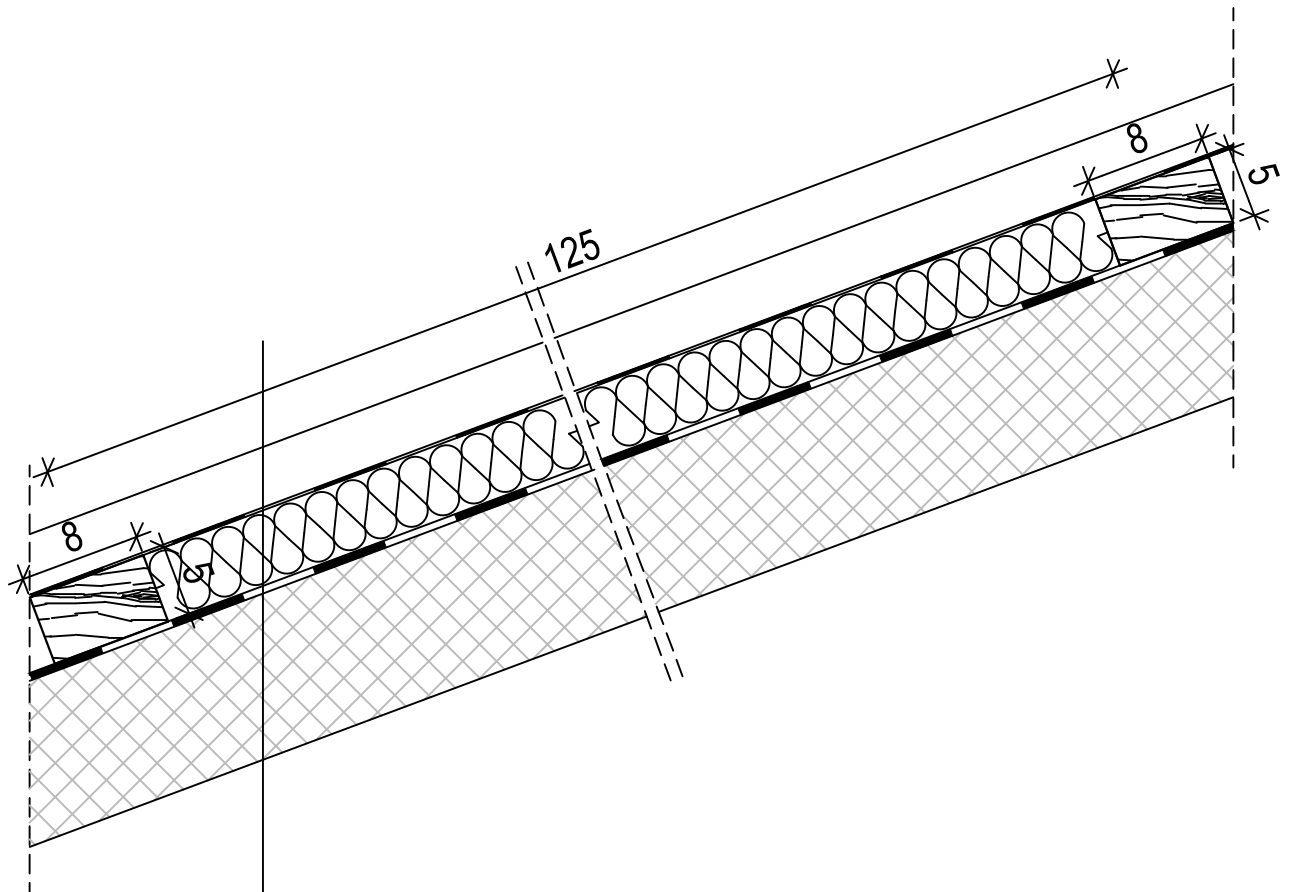

- novi trapezno profilirani lim tip T40/183
- nova paropropusna/vodonepropusna folija
- nove letve 5/8, nova staklena mineralna vuna d=5cm
- nova bitumenska traka tip V4
- postojeća krovna ljepenka
- krovna konstrukcija


				d.o.o. za projektiranje i inženjering, 31000 Osijek, I.F.Gundulića 59, tel: 031/372-655, 031/372-656, fax: 031/374-160 e-mail: mhm@mhm-inzenjering.hr, www.mhm-inzenjering.hr					
INVESTITOR				GRADEVINA					
HRVATSKE AUTOCESTE d.o.o. ŠIROLINA 4, ZAGREB				POPRAVAK KROVA IZNAD BLAGOVAONE					
OZNAKA PROJEKTA		MJESTO GRAĐENJA		PROJEKTANT		Želimir Magjer, dipl.ing.građ.			
005-22-MHM-iz		COKP IVANJA REKA k.č.br. 1682/1 k.o. Hrušćica		HRVATSKA KOMORA INŽENJERA GRAĐEVINARSTVA Želimir Magjer dipl. ing. građ. Ovlašteni inženjer građevinarstva   G 889					
MJERILO		VRSTA PROJEKTA						NIVO OBRADE	
1:5		GRAĐEVINSKI PROJEKT						IZVEDBENI PROJEKT	
PRILOG	DATUM	SADRŽAJ PRILOGA		SURADNIK					
6.4.	ožujak 2022.	PRESJEK A-A - buduće stanje		Mateja Ivanović, bacc.ing.aedif.					

DETALJ "A"
- postojeće i buduće stanje -
M 1:5

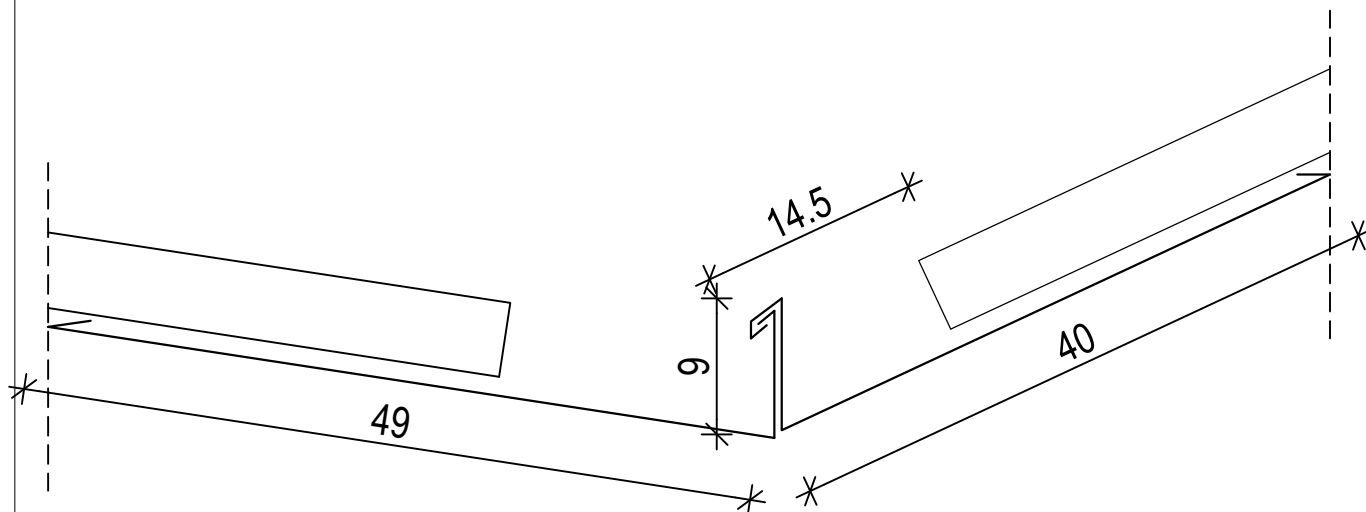


				d.o.o. za projektiranje i inženjering, 31000 Osijek, I.F.Gundulića 59, tel: 031/372-655, 031/372-656, fax: 031/374-160 e-mail: mhm@mhm-inzenjering.hr, www.mhm-inzenjering.hr					
INVESTITOR				GRAĐEVINA					
HRVATSKE AUTOCESTE d.o.o. ŠIROLINA 4, ZAGREB				POPRAVAK KROVA IZNAD BLAGOVAONE					
OZNAKA PROJEKTA		MJESTO GRAĐENJA		PROJEKTANT		Želimir Magjer, dipl.ing.građ.			
005-22-MHM-iz		COKP IVANJA REKA k.č.br. 1682/1 k.o. Hrušćica		HRVATSKA KOMORA INŽENJERA GRAĐEVINARSTVA Želimir Magjer dipl. ing. građ. Ovlašteni inženjer građevinarstva  G 889					
MJERILO		VRSTA PROJEKTA						NIVO OBRADE	
1:5		GRAĐEVINSKI PROJEKT						IZVEDBENI PROJEKT	
PRILOG	DATUM	SADRŽAJ PRILOGA							
6.5.	ožujak 2022.	DETALJ "A" - postojeće i buduće stanje							
SURADNIK				Mateja Ivanović, bacc.ing.aedif.					

DETALJ "B"
- postojeće i buduće stanje -
M 1:5

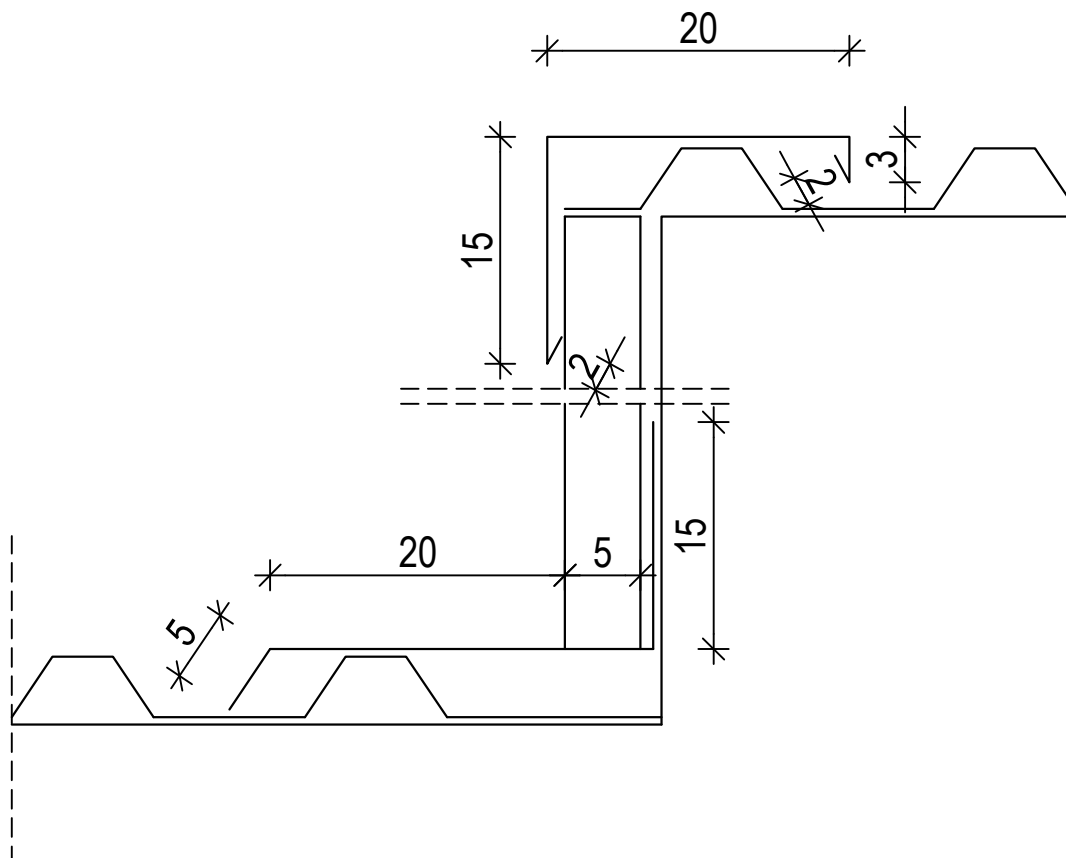


				d.o.o. za projektiranje i inženjering, 31000 Osijek, I.F.Gundulića 59, tel: 031/372-655, 031/372-656, fax: 031/374-160 e-mail: mhm@mhm-inzenjering.hr, www.mhm-inzenjering.hr			
INVESTITOR				GRADEVINA			
HRVATSKE AUTOCESTE d.o.o. ŠIROLINA 4, ZAGREB				POPRAVAK KROVA IZNAD BLAGOVAONE			
OZNAKA PROJEKTA		MJESTO GRAĐENJA		PROJEKTANT		Želimir Magjer, dipl.ing.građ.	
005-22-MHM-iz		COKP IVANJA REKA k.č.br. 1682/1 k.o. Hrušćica					
MJERILO		VRSTA PROJEKTA		NIVO OBRADE		HRVATSKA KOMORA INŽENJERA GRAĐEVINARSTVA Želimir Magjer dipl. ing. građ. Ovlašteni inženjer građevinarstva  G 889	
1:5		GRAĐEVINSKI PROJEKT		IZVEDBENI PROJEKT			
PRILOG		DATUM		SADRŽAJ PRILOGA			
6.6.		ožujak 2022.		DETALJ "B" - postojeće i buduće stanje		SURADNIK	
						Mateja Ivanović, bacc.ing.aedif.	

DETALJ "C"
- postojeće i buduće stanje -
M 1:5

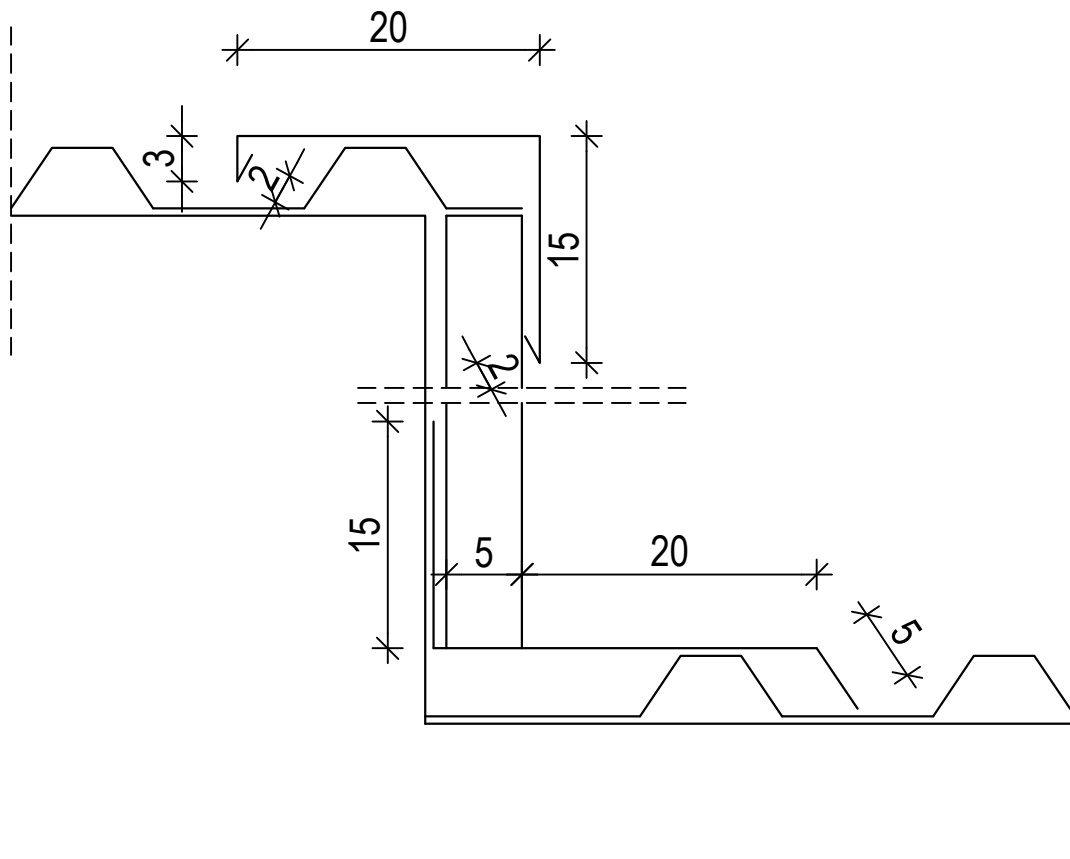


				d.o.o. za projektiranje i inženjering, 31000 Osijek, I.F.Gundulića 59, tel: 031/372-655, 031/372-656, fax: 031/374-160 e-mail: mhm@mhm-inzenjering.hr, www.mhm-inzenjering.hr			
INVESTITOR				GRAĐEVINA			
HRVATSKE AUTOCESTE d.o.o. ŠIROLINA 4, ZAGREB				POPRAVAK KROVA IZNAD BLAGOVAONE			
OZNAKA PROJEKTA		MJESTO GRAĐENJA		PROJEKTANT		Želimir Magjer, dipl.ing.građ.	
005-22-MHM-iz		COKP IVANJA REKA k.č.br. 1682/1 k.o. Hrušćica					
MJERILO		VRSTA PROJEKTA		NIVO OBRADE		HRVATSKA KOMORA INŽENJERA GRAĐEVINARSTVA Želimir Magjer dipl. ing. građ. Ovlašteni inženjer građevinarstva  G 889	
1:5		GRAĐEVINSKI PROJEKT		IZVEDBENI PROJEKT			
PRILOG		DATUM		SADRŽAJ PRILOGA			
6.7.		ožujak 2022.		DETALJ "C" - postojeće i buduće stanje		SURADNIK	
						Mateja Ivanović, bacc.ing.aedif.	

DETALJ "D"
- postojeće i buduće stanje -
M 1:5

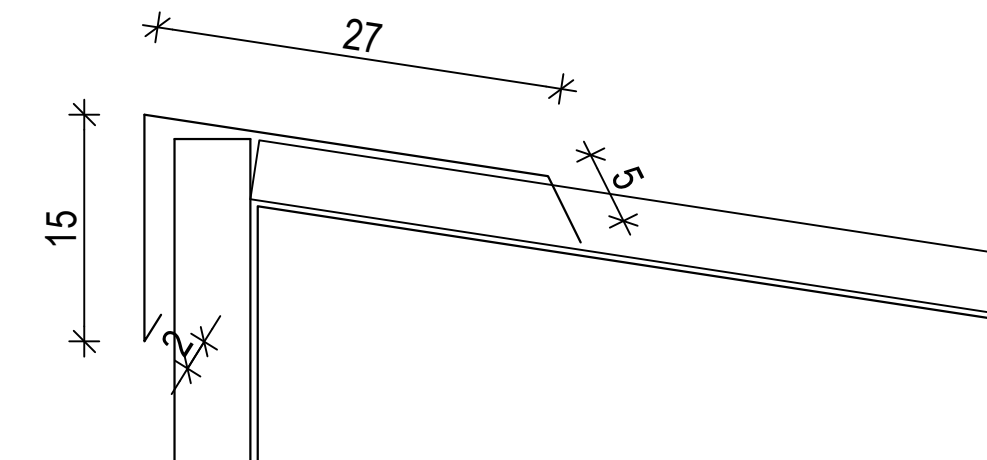


				d.o.o. za projektiranje i inženjering, 31000 Osijek, I.F.Gundulića 59, tel: 031/372-655, 031/372-656, fax: 031/374-160 e-mail: mhm@mhm-inzenjering.hr, www.mhm-inzenjering.hr					
INVESTITOR				GRAĐEVINA					
HRVATSKE AUTOCESTE d.o.o. ŠIROLINA 4, ZAGREB				POPRAVAK KROVA IZNAD BLAGOVAONE					
OZNAKA PROJEKTA		MJESTO GRAĐENJA		PROJEKTANT		Želimir Magjer, dipl.ing.građ.			
005-22-MHM-iz		COKP IVANJA REKA k.č.br. 1682/1 k.o. Hrušćica		HRVATSKA KOMORA INŽENJERA GRAĐEVINARSTVA Želimir Magjer dipl. ing. građ. Ovlašteni inženjer građevinarstva  G 889					
MJERILO		VRSTA PROJEKTA						NIVO OBRADE	
1:5		GRAĐEVINSKI PROJEKT						IZVEDBENI PROJEKT	
PRILOG	DATUM	SADRŽAJ PRILOGA							
6.8.	ožujak 2022.	DETALJ "D" - postojeće i buduće stanje							
SURADNIK				Mateja Ivanović, bacc.ing.aedif.					

DETALJ "E"
- postojeće i buduće stanje -
M 1:5

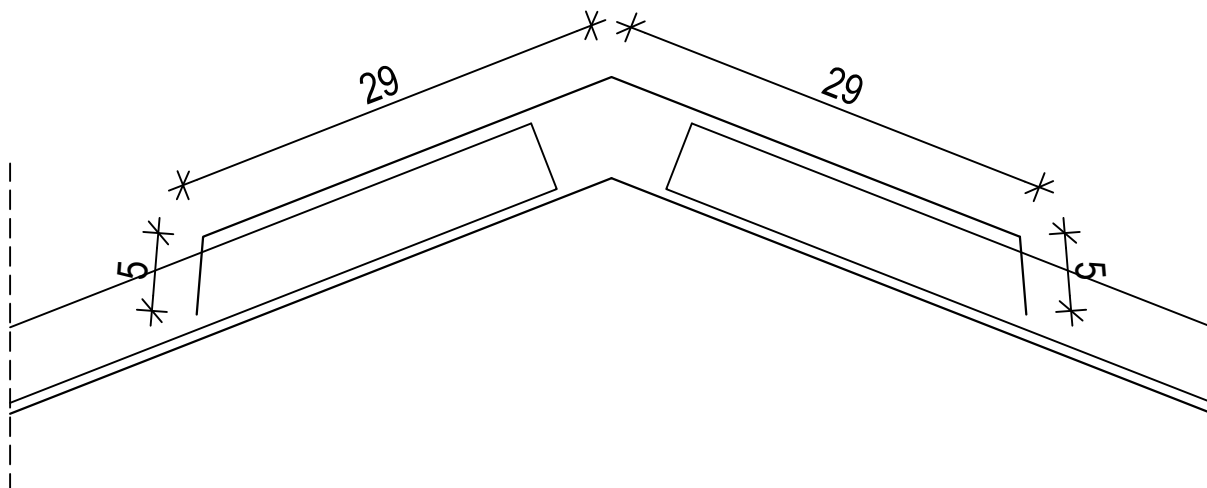

				d.o.o. za projektiranje i inženjering, 31000 Osijek, I.F.Gundulića 59, tel: 031/372-655, 031/372-656, fax: 031/374-160 e-mail: mhm@mhm-inzenjering.hr, www.mhm-inzenjering.hr					
INVESTITOR				GRAĐEVINA					
HRVATSKE AUTOCESTE d.o.o. ŠIROLINA 4, ZAGREB				POPRAVAK KROVA IZNAD BLAGOVAONE					
OZNAKA PROJEKTA		MJESTO GRAĐENJA		PROJEKTANT		Želimir Magjer, dipl.ing.građ.			
005-22-MHM-iz		COKP IVANJA REKA k.č.br. 1682/1 k.o. Hrušćica		HRVATSKA KOMORA INŽENJERA GRAĐEVINARSTVA Želimir Magjer dipl. ing. građ. Ovlašteni inženjer građevinarstva  G 889					
MJERILO		VRSTA PROJEKTA						NIVO OBRADE	
1:5		GRAĐEVINSKI PROJEKT						IZVEDBENI PROJEKT	
PRILOG	DATUM	SADRŽAJ PRILOGA							
6.9.	ožujak 2022.	DETALJ "E" - postojeće i buduće stanje							
SURADNIK				Mateja Ivanović, bacc.ing.aedif.					

DETALJ "F"
- postojeće i buduće stanje -
M 1:5

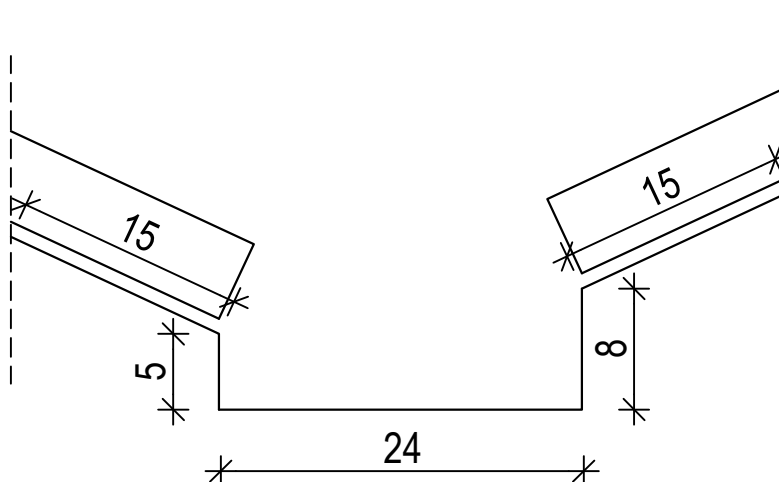


				d.o.o. za projektiranje i inženjering, 31000 Osijek, I.F.Gundulića 59, tel: 031/372-655, 031/372-656, fax: 031/374-160 e-mail: mhm@mhm-inzenjering.hr, www.mhm-inzenjering.hr			
INVESTITOR		GRAĐEVINA					
HRVATSKE AUTOCESTE d.o.o. ŠIROLINA 4, ZAGREB		POPRAVAK KROVA IZNAD BLAGOVAONE					
OZNAKA PROJEKTA		MJESTO GRAĐENJA		PROJEKTANT			
005-22-MHM-iz		COKP IVANJA REKA k.č.br. 1682/1 k.o. Hrušćica		Želimir Magjer, dipl.ing.građ.			
MJERILO		VRSTA PROJEKTA		NIVO OBRADE			
1:5		GRAĐEVINSKI PROJEKT		IZVEDBENI PROJEKT			
PRILOG		DATUM		SADRŽAJ PRILOGA			
6.10.		ožujak 2022.		DETALJ "F" - postojeće i buduće stanje			
SURADNIK				Mateja Ivanović, bacc.ing.aedif.			

HRVATSKA KOMORA INŽENJERA GRAĐEVINARSTVA
Želimir Magjer
 dipl. ing. građ.
 Ovlašteni inženjer građevinarstva


 G 889

DETALJ "G"
- postojeće i buduće stanje -
M 1:5

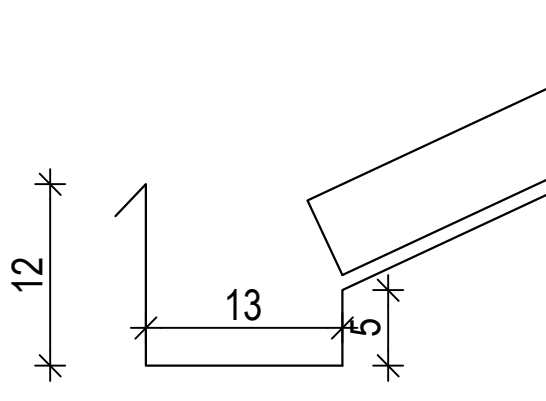


				d.o.o. za projektiranje i inženjering, 31000 Osijek, I.F.Gundulića 59, tel: 031/372-655, 031/372-656, fax: 031/374-160 e-mail: mhm@mhm-inzenjering.hr, www.mhm-inzenjering.hr					
INVESTITOR				GRAĐEVINA					
HRVATSKE AUTOCESTE d.o.o. ŠIROLINA 4, ZAGREB				POPRAVAK KROVA IZNAD BLAGOVAONE					
OZNAKA PROJEKTA		MJESTO GRAĐENJA		PROJEKTANT		Želimir Magjer, dipl.ing.građ.			
005-22-MHM-iz		COKP IVANJA REKA k.č.br. 1682/1 k.o. Hrušćica		HRVATSKA KOMORA INŽENJERA GRAĐEVINARSTVA Želimir Magjer dipl. ing. građ. Ovlašteni inženjer građevinarstva   G 889					
MJERILO		VRSTA PROJEKTA						NIVO OBRADE	
1:5		GRAĐEVINSKI PROJEKT						IZVEDBENI PROJEKT	
PRILOG	DATUM	SADRŽAJ PRILOGA							
6.11.	ožujak 2022.	DETALJ "G" - postojeće i buduće stanje							
SURADNIK				Mateja Ivanović, bacc.ing.aedif.					

DETALJ "H"
- postojeće i buduće stanje -
M 1:5

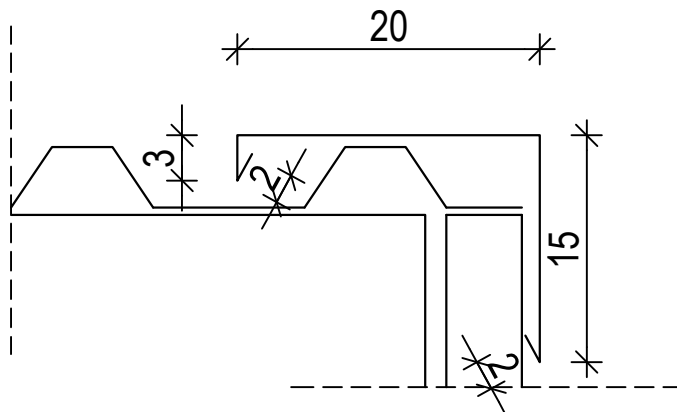


				d.o.o. za projektiranje i inženjering, 31000 Osijek, I.F.Gundulića 59, tel: 031/372-655, 031/372-656, fax: 031/374-160 e-mail: mhm@mhm-inzenjering.hr, www.mhm-inzenjering.hr			
INVESTITOR				GRADEVINA			
HRVATSKE AUTOCESTE d.o.o. ŠIROLINA 4, ZAGREB				POPRAVAK KROVA IZNAD BLAGOVAONE			
OZNAKA PROJEKTA		MJESTO GRAĐENJA		PROJEKTANT		Želimir Magjer, dipl.ing.građ.	
005-22-MHM-iz		COKP IVANJA REKA k.č.br. 1682/1 k.o. Hrušćica					
MJERILO		VRSTA PROJEKTA		NIVO OBRADE		HRVATSKA KOMORA INŽENJERA GRAĐEVINARSTVA Želimir Magjer dipl. ing. građ. Ovlašteni inženjer građevinarstva  G 889	
1:5		GRAĐEVINSKI PROJEKT		IZVEDBENI PROJEKT			
PRILOG		DATUM		SADRŽAJ PRILOGA			
6.12.		ožujak 2022.		DETALJ "H" - postojeće i buduće stanje		SURADNIK	
						Mateja Ivanović, bacc.ing.aedif.	

DETALJ "I"
- postojeće i buduće stanje -
M 1:5

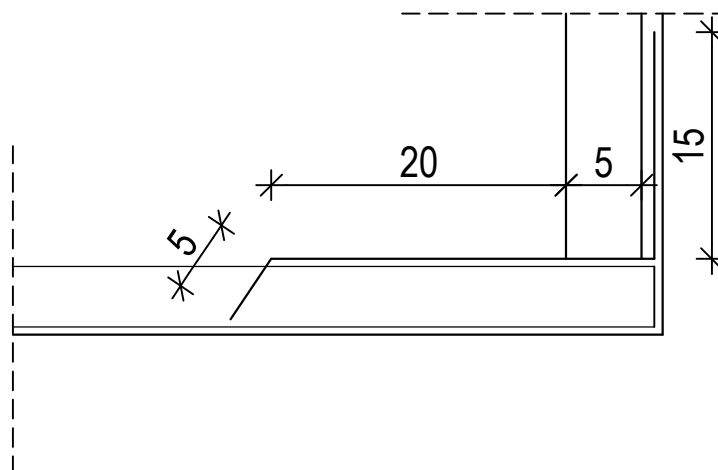


				d.o.o. za projektiranje i inženjering, 31000 Osijek, I.F.Gundulića 59, tel: 031/372-655, 031/372-656, fax: 031/374-160 e-mail: mhm@mhm-inzenjering.hr, www.mhm-inzenjering.hr			
INVESTITOR				GRAĐEVINA			
HRVATSKE AUTOCESTE d.o.o. ŠIROLINA 4, ZAGREB				POPRAVAK KROVA IZNAD BLAGOVAONE			
OZNAKA PROJEKTA		MJESTO GRAĐENJA		PROJEKTANT		Želimir Magjer, dipl.ing.građ.	
005-22-MHM-iz		COKP IVANJA REKA k.č.br. 1682/1 k.o. Hrušćica					
MJERILO		VRSTA PROJEKTA		NIVO OBRADE		HRVATSKA KOMORA INŽENJERA GRAĐEVINARSTVA Želimir Magjer dipl. ing. građ. Ovlašteni inženjer građevinarstva  G 889	
1:5		GRAĐEVINSKI PROJEKT		IZVEDBENI PROJEKT			
PRILOG	DATUM	SADRŽAJ PRILOGA					
6.13.	ožujak 2022.	DETALJ "I" - postojeće i buduće stanje					
SURADNIK				Mateja Ivanović, bacc.ing.aedif.			

DETALJ "J"
- postojeće i buduće stanje -
M 1:5

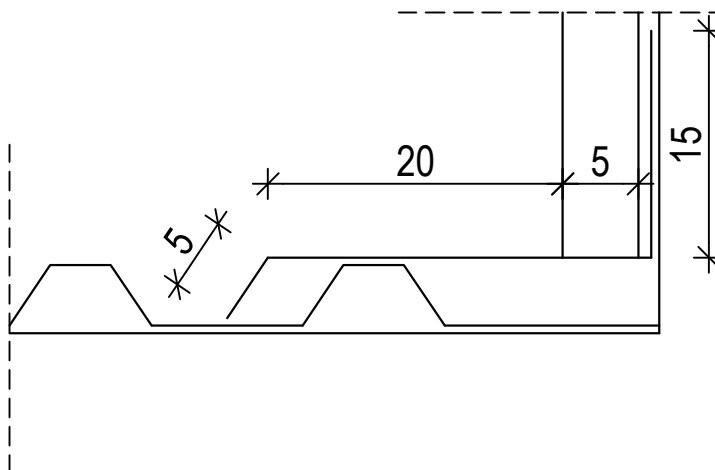


				d.o.o. za projektiranje i inženjering, 31000 Osijek, I.F.Gundulića 59, tel: 031/372-655, 031/372-656, fax: 031/374-160 e-mail: mhm@mhm-inzenjering.hr, www.mhm-inzenjering.hr					
INVESTITOR				GRADEVINA					
HRVATSKE AUTOCESTE d.o.o. ŠIROLINA 4, ZAGREB				POPRAVAK KROVA IZNAD BLAGOVAONE					
OZNAKA PROJEKTA		MJESTO GRAĐENJA		PROJEKTANT		Želimir Magjer, dipl.ing.građ.			
005-22-MHM-iz		COKP IVANJA REKA k.č.br. 1682/1 k.o. Hrušćica		HRVATSKA KOMORA INŽENJERA GRAĐEVINARSTVA Želimir Magjer dipl. ing. građ. Ovlašteni inženjer građevinarstva  G 889					
MJERILO		VRSTA PROJEKTA						NIVO OBRADE	
1:5		GRAĐEVINSKI PROJEKT						IZVEDBENI PROJEKT	
PRILOG	DATUM	SADRŽAJ PRILOGA							
6.14.	ožujak 2022.	DETALJ "J" - postojeće i buduće stanje							
SURADNIK				Mateja Ivanović, bacc.ing.aedif.					

DETALJ "K"
- postojeće i buduće stanje -
M 1:5

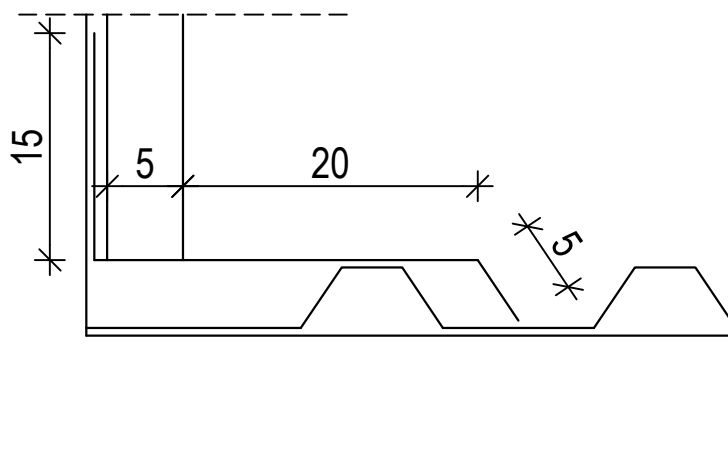


				d.o.o. za projektiranje i inženjering, 31000 Osijek, I.F.Gundulića 59, tel: 031/372-655, 031/372-656, fax: 031/374-160 e-mail: mhm@mhm-inzenjering.hr, www.mhm-inzenjering.hr					
INVESTITOR				GRADEVINA					
HRVATSKE AUTOCESTE d.o.o. ŠIROLINA 4, ZAGREB				POPRAVAK KROVA IZNAD BLAGOVAONE					
OZNAKA PROJEKTA		MJESTO GRAĐENJA		PROJEKTANT		Želimir Magjer, dipl.ing.građ.			
005-22-MHM-iz		COKP IVANJA REKA k.č.br. 1682/1 k.o. Hrušćica		HRVATSKA KOMORA INŽENJERA GRAĐEVINARSTVA Želimir Magjer dipl. ing. građ. Ovlašteni inženjer građevinarstva  G 889					
MJERILO		VRSTA PROJEKTA						NIVO OBRADE	
1:5		GRAĐEVINSKI PROJEKT						IZVEDBENI PROJEKT	
PRILOG	DATUM	SADRŽAJ PRILOGA							
6.15.	ožujak 2022.	DETALJ "K" - postojeće i buduće stanje							
SURADNIK				Mateja Ivanović, bacc.ing.aedif.					

DETALJ "L"
- postojeće i buduće stanje -
M 1:5

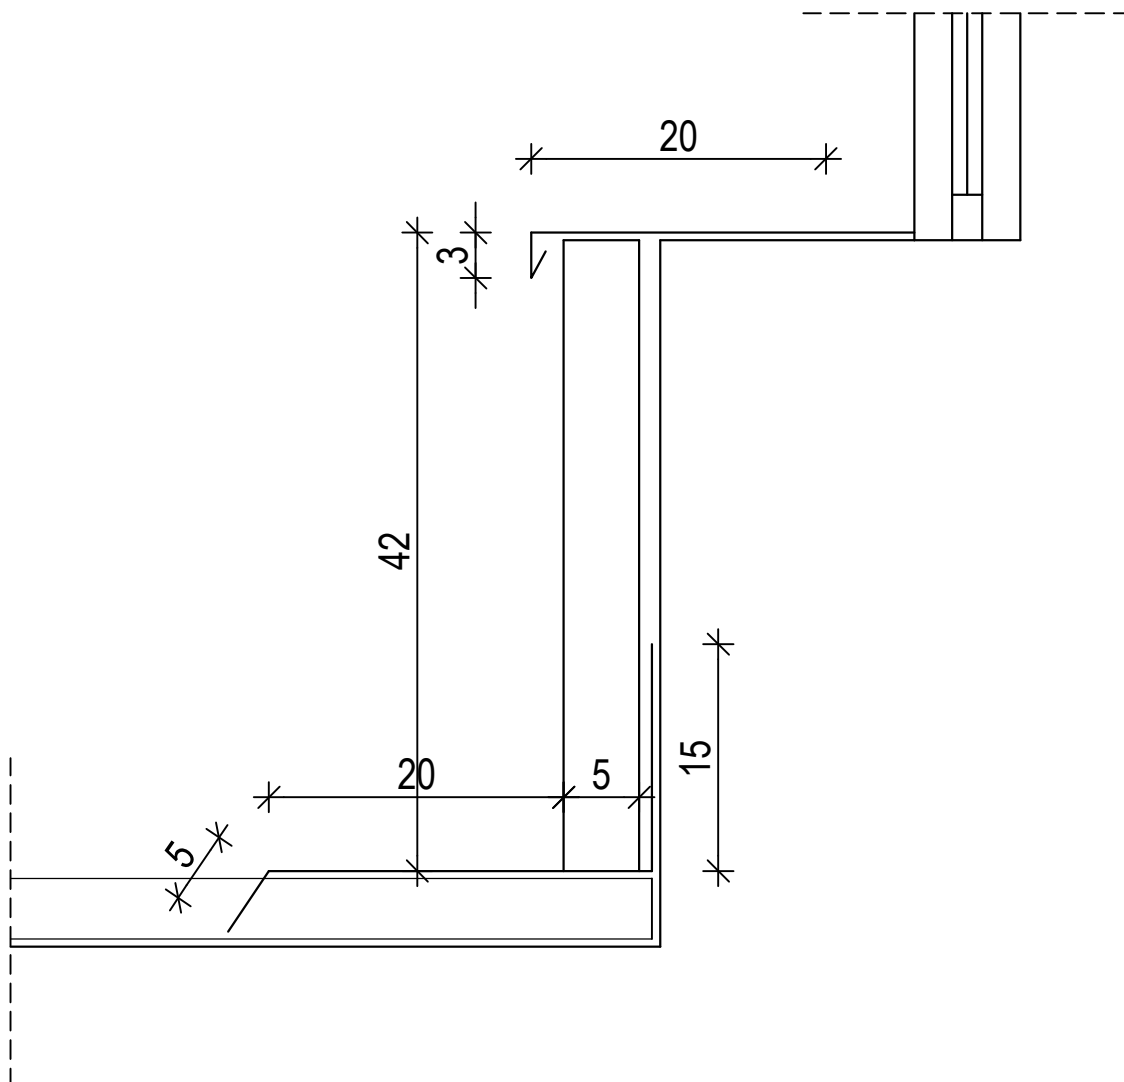

				d.o.o. za projektiranje i inženjering, 31000 Osijek, I.F.Gundulića 59, tel: 031/372-655, 031/372-656, fax: 031/374-160 e-mail: mhm@mhm-inzenjering.hr, www.mhm-inzenjering.hr			
INVESTITOR				GRADEVINA			
HRVATSKE AUTOCESTE d.o.o. ŠIROLINA 4, ZAGREB				POPRAVAK KROVA IZNAD BLAGOVAONE			
OZNAKA PROJEKTA		MJESTO GRAĐENJA		PROJEKTANT		Želimir Magjer, dipl.ing.građ.	
005-22-MHM-iz		COKP IVANJA REKA k.č.br. 1682/1 k.o. Hrušćica					
MJERILO		VRSTA PROJEKTA		NIVO OBRADE		HRVATSKA KOMORA INŽENJERA GRAĐEVINARSTVA Želimir Magjer dipl. ing. građ. Ovlašteni inženjer građevinarstva  G 889	
1:5		GRAĐEVINSKI PROJEKT		IZVEDBENI PROJEKT			
PRILOG		DATUM		SADRŽAJ PRILOGA			
6.16.		ožujak 2022.		DETALJ "L" - postojeće i buduće stanje		SURADNIK	
						Mateja Ivanović, bacc.ing.aedif.	

DETALJ "M"
- postojeće i buduće stanje -
M 1:5

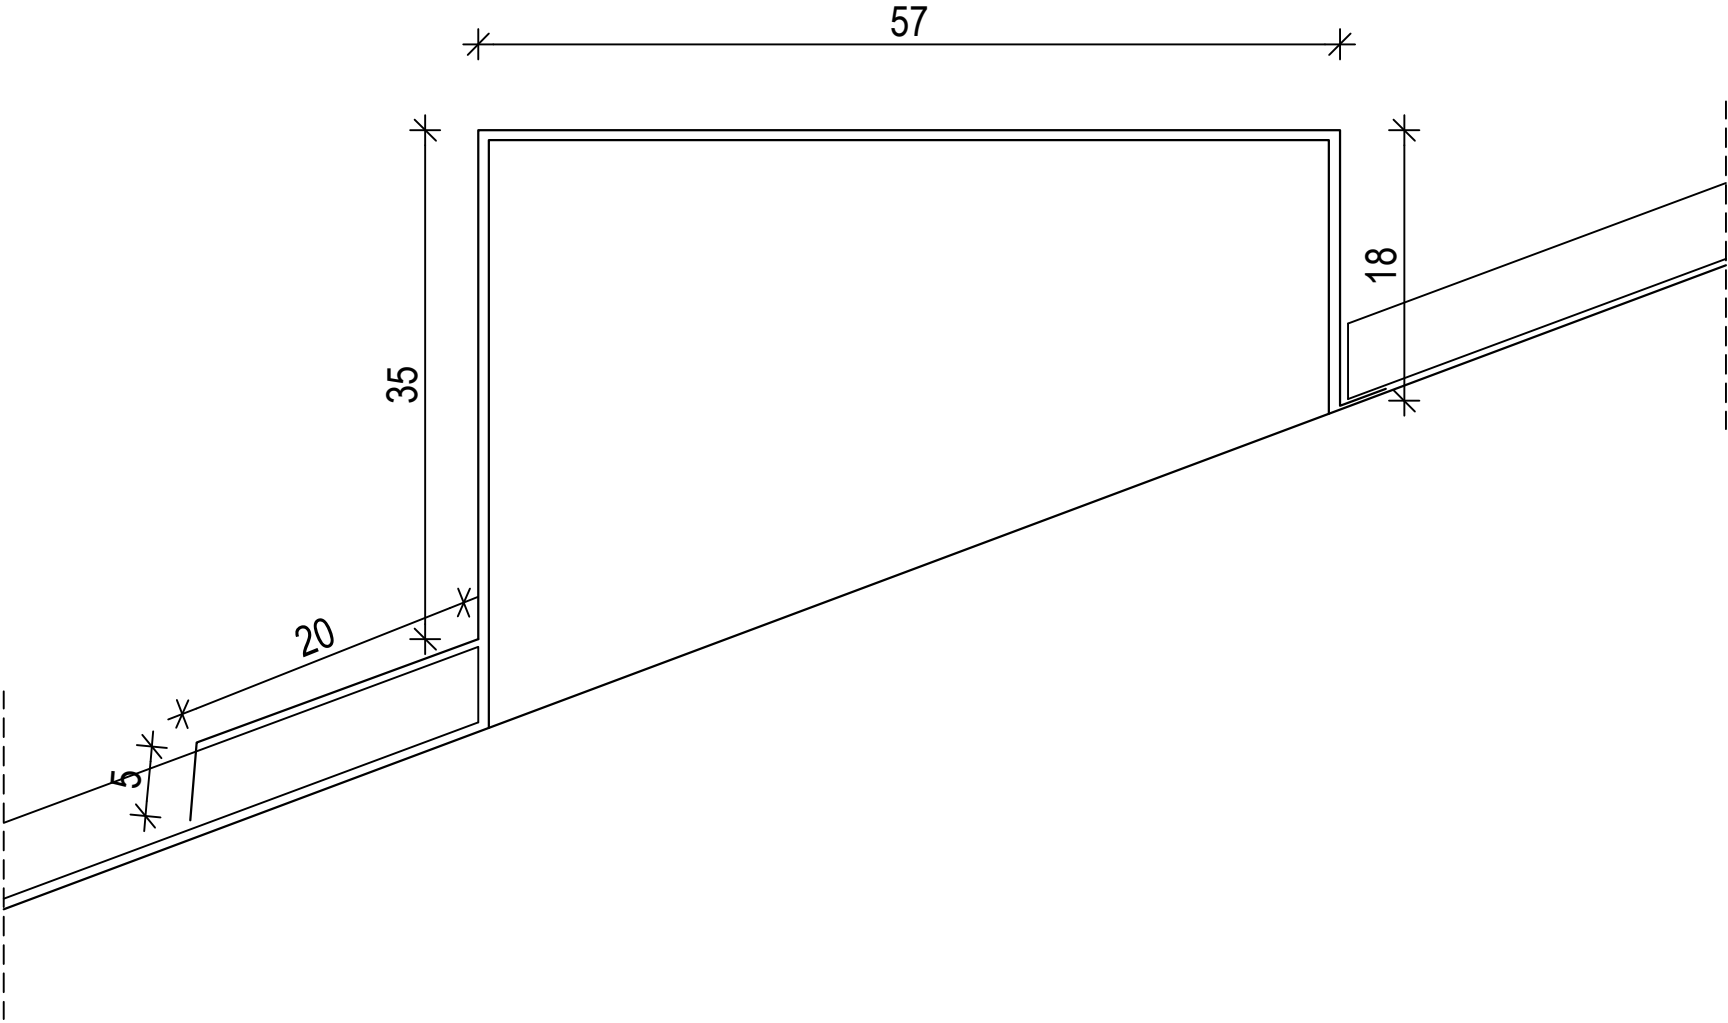

		d.o.o., za projektiranje i inženjering, 31000 Osijek, I.F.Gundulića 59, tel: 031/372-655, 031/372-656, fax: 031/374-160 e-mail: mhm@mhm-inzenjering.hr, www.mhm-inzenjering.hr	
INVESTITOR		GRAĐEVINA	
HRVATSKE AUTOCESTE d.o.o. ŠIROLINA 4, ZAGREB		POPRAVAK KROVA IZNAD BLAGOVAONE	
OZNAKA PROJEKTA	MJESTO GRAĐENJA	PROJEKTANT	Želimir Magjer, dipl.ing.građ.
005-22-MHM-iz	COKP IVANJA REKA k.č.br. 1682/1 k.o. Hrušćica	HRVATSKA KOMORA INŽENJERA GRAĐEVINARSTVA Želimir Magjer dipl. ing. građ. Ovlašteni inženjer građevinarstva  G 889	
MJERILO	VRSTA PROJEKTA		
1:5	GRAĐEVINSKI PROJEKT	IZVEDBENI PROJEKT	
PRILOG	DATUM	SADRŽAJ PRILOGA	
6.17.	ožujak 2022.	DETALJ "M" - postojeće i buduće stanje	
SURADNIK		Mateja Ivanović, bacc.ing.aedif.	