


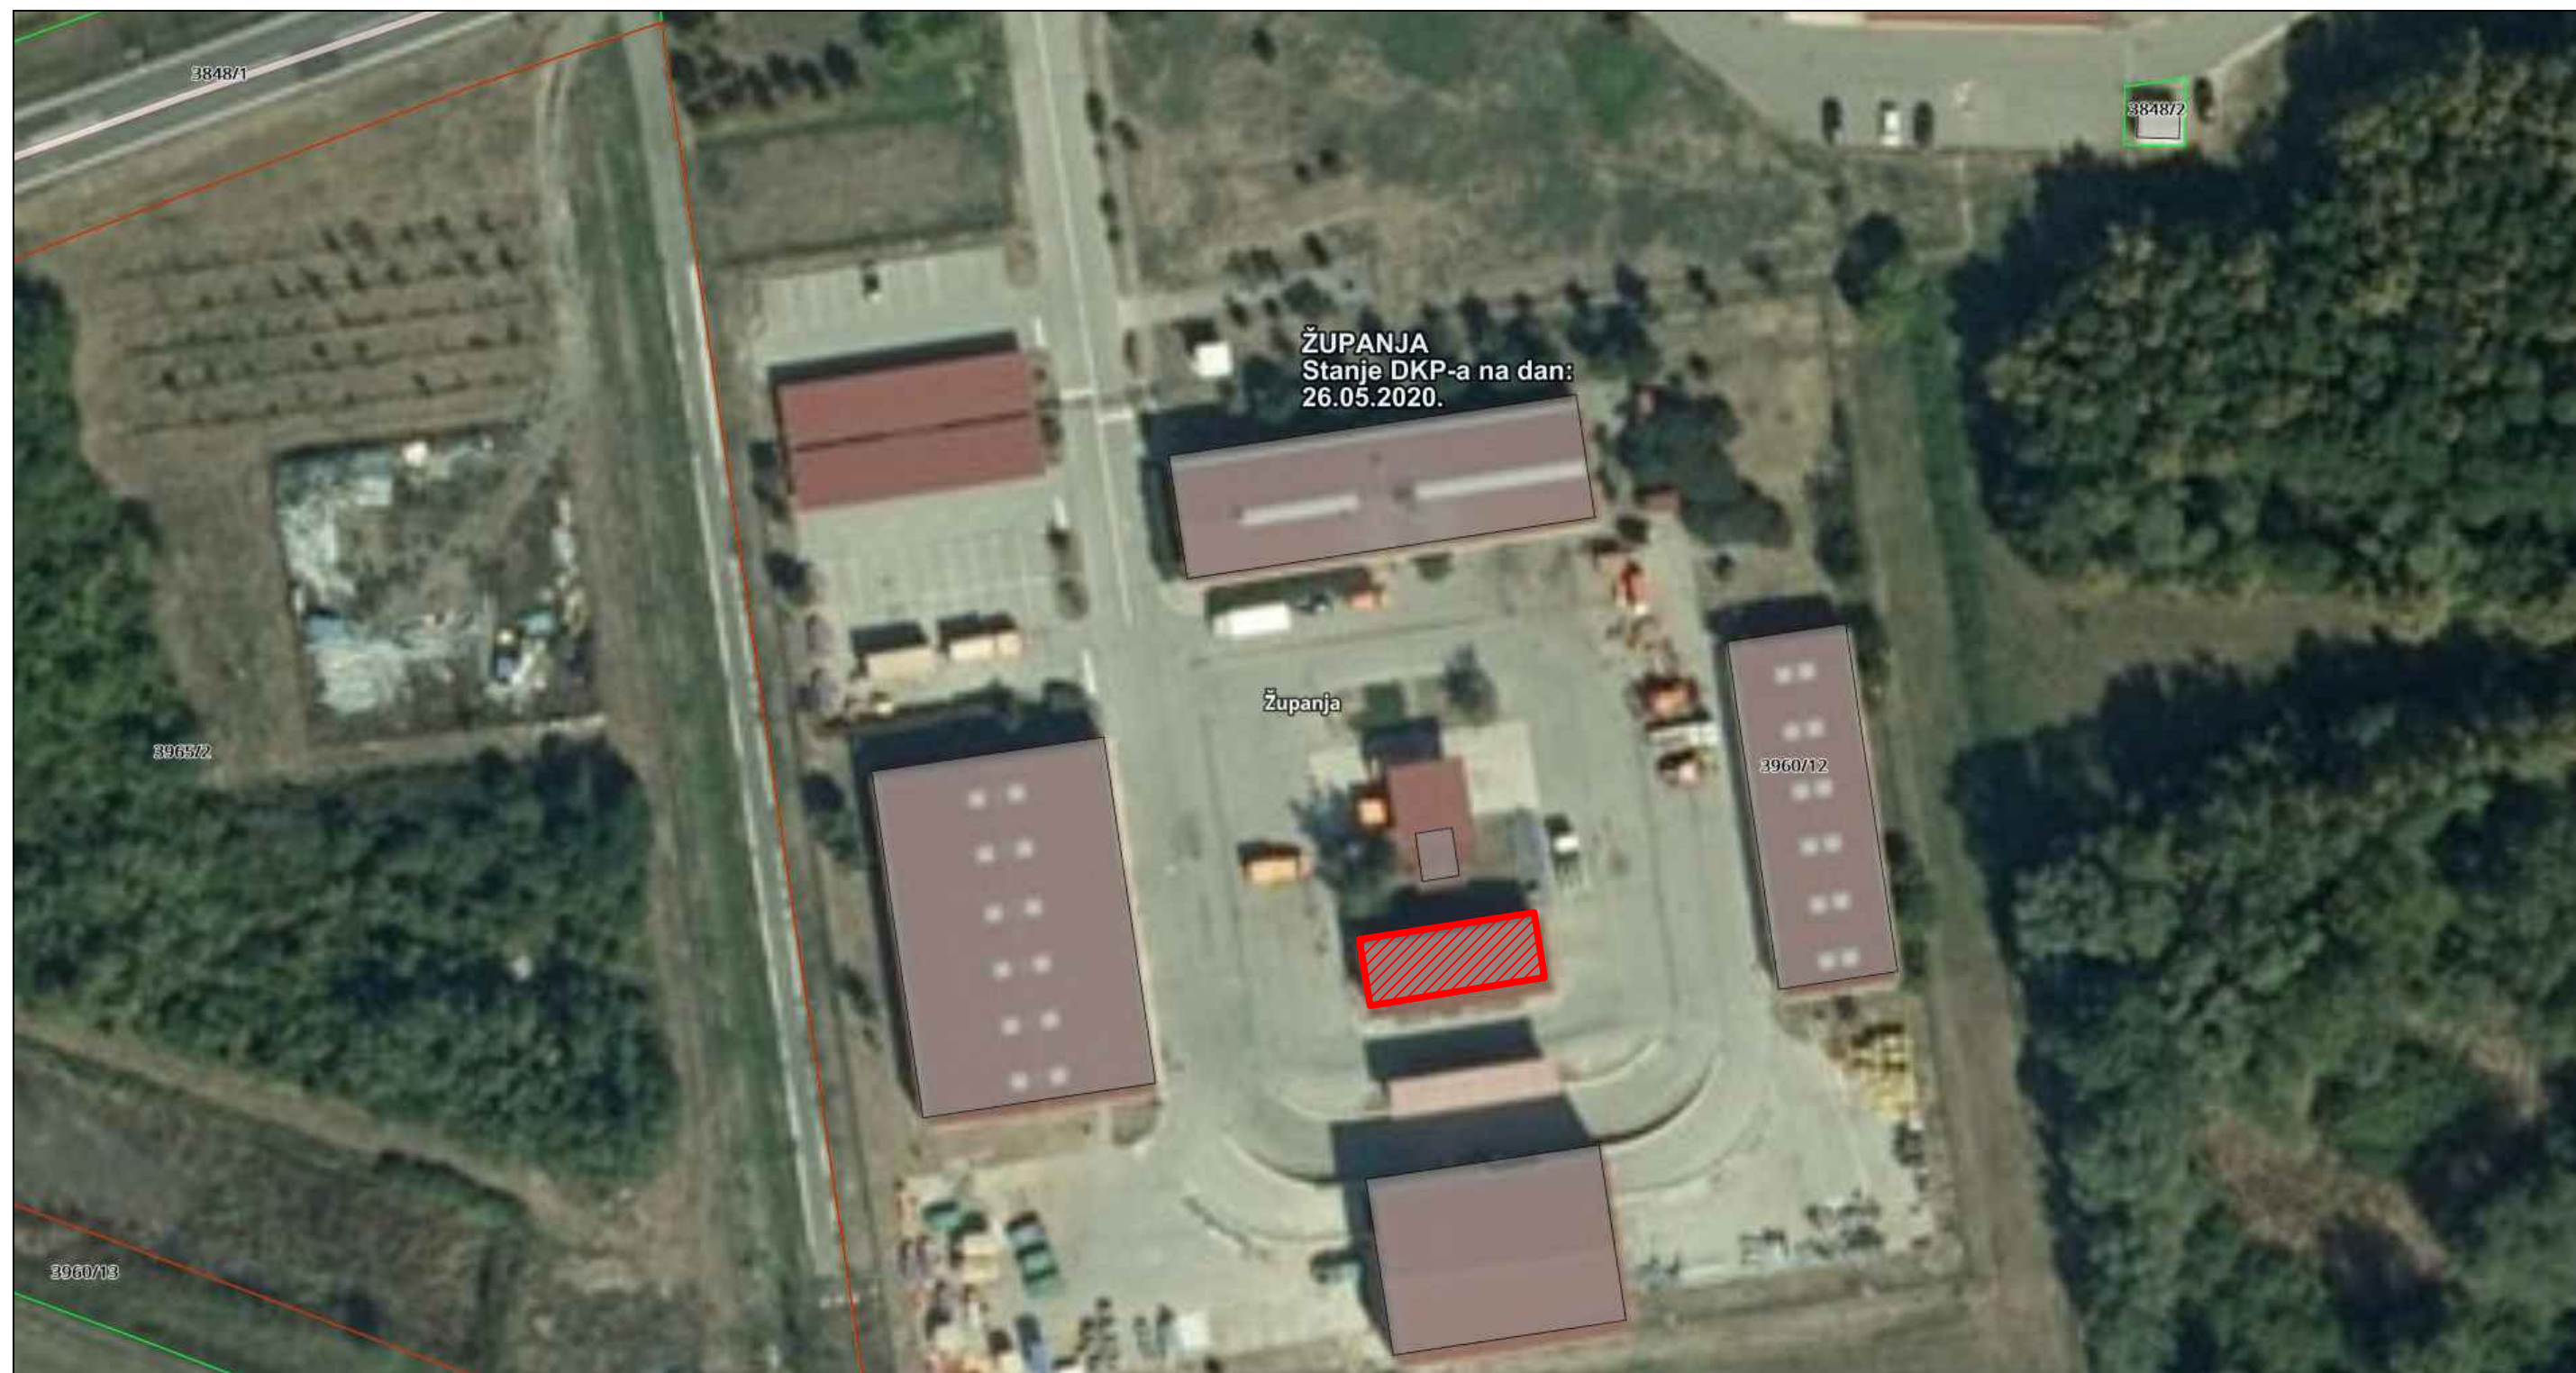


SITUACIJA
M 1:500

LEGENDA :

 GRAĐEVINA KOJA SE SANIRA


		d.o.o. za projektiranje i inženjering, 31000 Osijek, I.F. Gundulića 59, tel: 031/372-655, 031/372-656, fax: 031/374-160 e-mail: mhm@mhm-inzenjering.hr, www.mhm-inzenjering.hr	
INVESTITOR		GRAĐEVINA	
HRVATSKE AUTOCESTE d.o.o. ŠIROLINA ULICA 4, ZAGREB		SANACIJA PRAONICE VOZILA	
OZNAKA PROJEKTA	MJESTO GRAĐENJA	GLAVNI PROJEKTANT	Želimir Magjer, dipl.ing.građ.
011-20-MHM-G-iz	COKP ŽUPANJA, k.č.br. 3960/12, k.o. Županja	 Želimir Magjer dipl. ing. građ. Ovlašteni inženjer građevinarstva G 889	
MJERILO	VRSTA PROJEKTA		
1:500	GRAĐEVINSKI PROJEKT SANACIJE		
PRILOG	DATUM	SADRŽAJ PRILOGA	
6.	lipanj 2020.	SITUACIJA	
		SURADNIK	

TLOCRT PRIZEMLJA
- postojeće stanje -
M 1:100

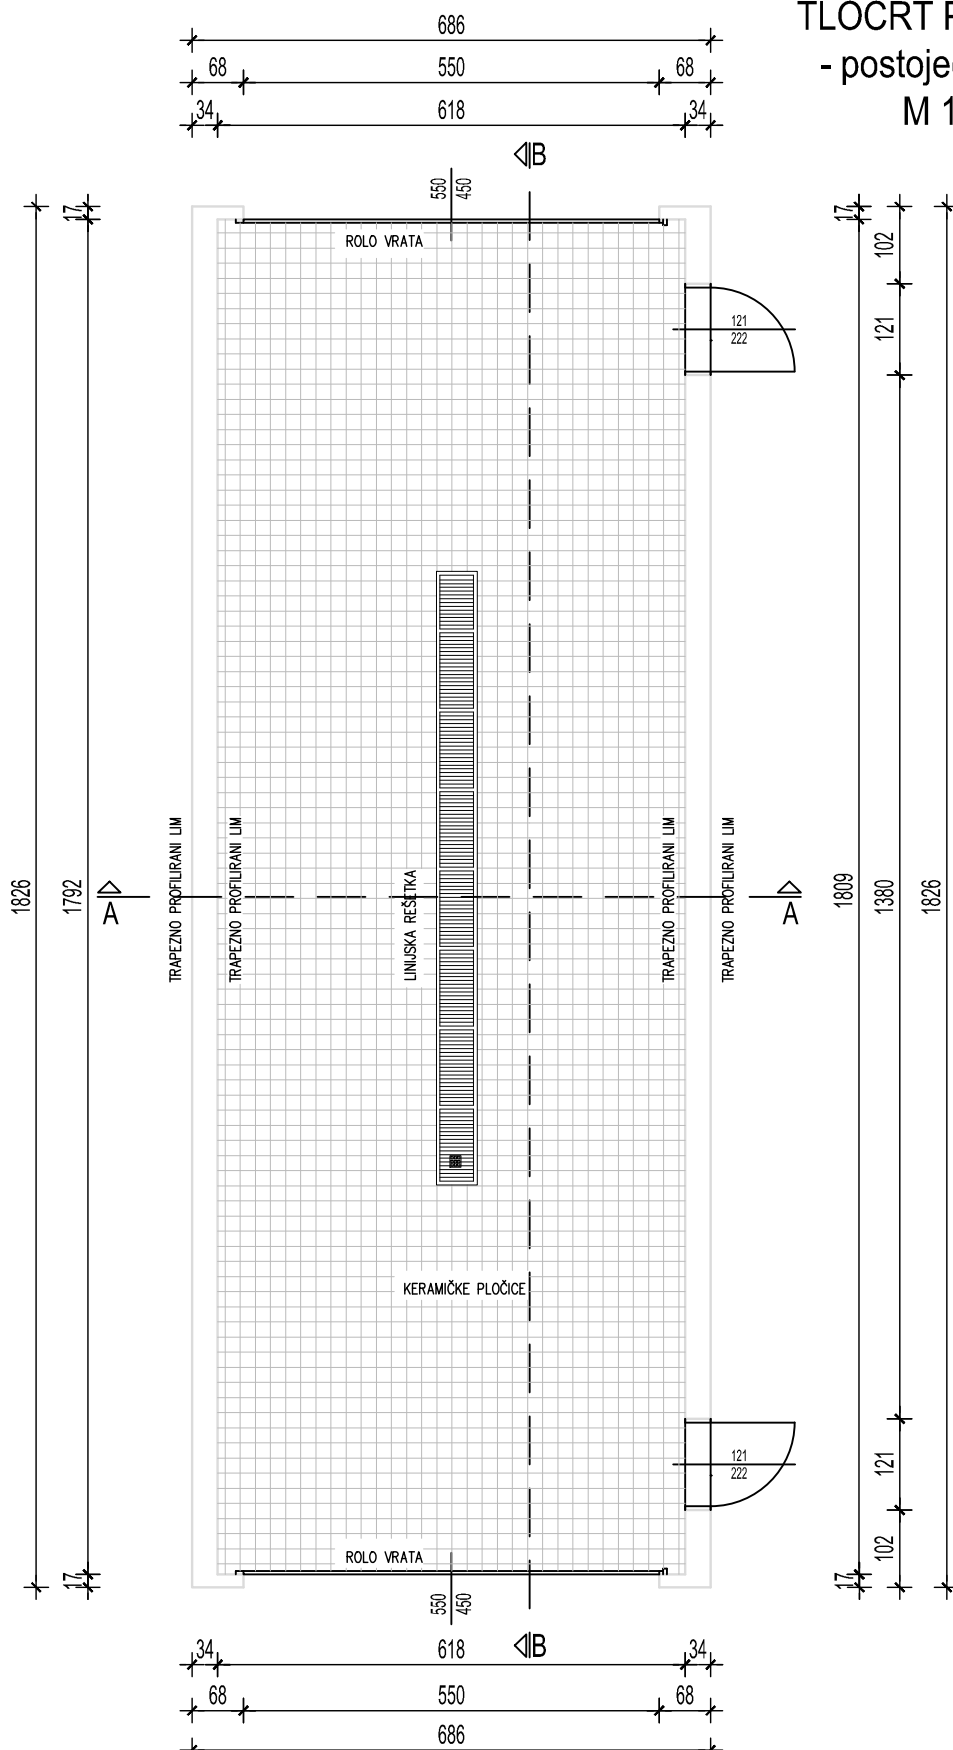


				d.o.o. za projektiranje i inženjering, 31000 Osijek, I.F. Gundulića 59, tel: 031/372-655, 031/372-656, fax: 031/374-160 e-mail: mhm@mhm-inzenjering.hr, www.mhm-inzenjering.hr			
INVESTITOR				GRAĐEVINA			
HRVATSKE AUTOCESTE d.o.o. ŠIROLINA ULICA 4, ZAGREB				SANACIJA PRAONICE VOZILA			
OZNAKA PROJEKTA		MJESTO GRAĐENJA		GLAVNI PROJEKTANT		Želimir Magjer, dipl.ing.građ.	
011-20-MHM-G-iz		COKP ŽUPANJA, k.č.br. 3960/12, k.o. Županja		HRVATSKA KOMORA INŽENJERA GRAĐEVINARSTVA			
MJEŠILO		VRŠTA PROJEKTA		NIVO OBRADE			
1:100		GRAĐEVINSKI PROJEKT SANACIJE		IZVEDBENI PROJEKT			
PRIOLOG	DATUM	SADRŽAJ PRILOGA		SURADNIK			
7.	lipanj 2020.	TLOCRT PRIZEMLJA -postojeće stanje-					

POPREČNI PRESJEK A-A
- postojeće stanje -
M 1:50

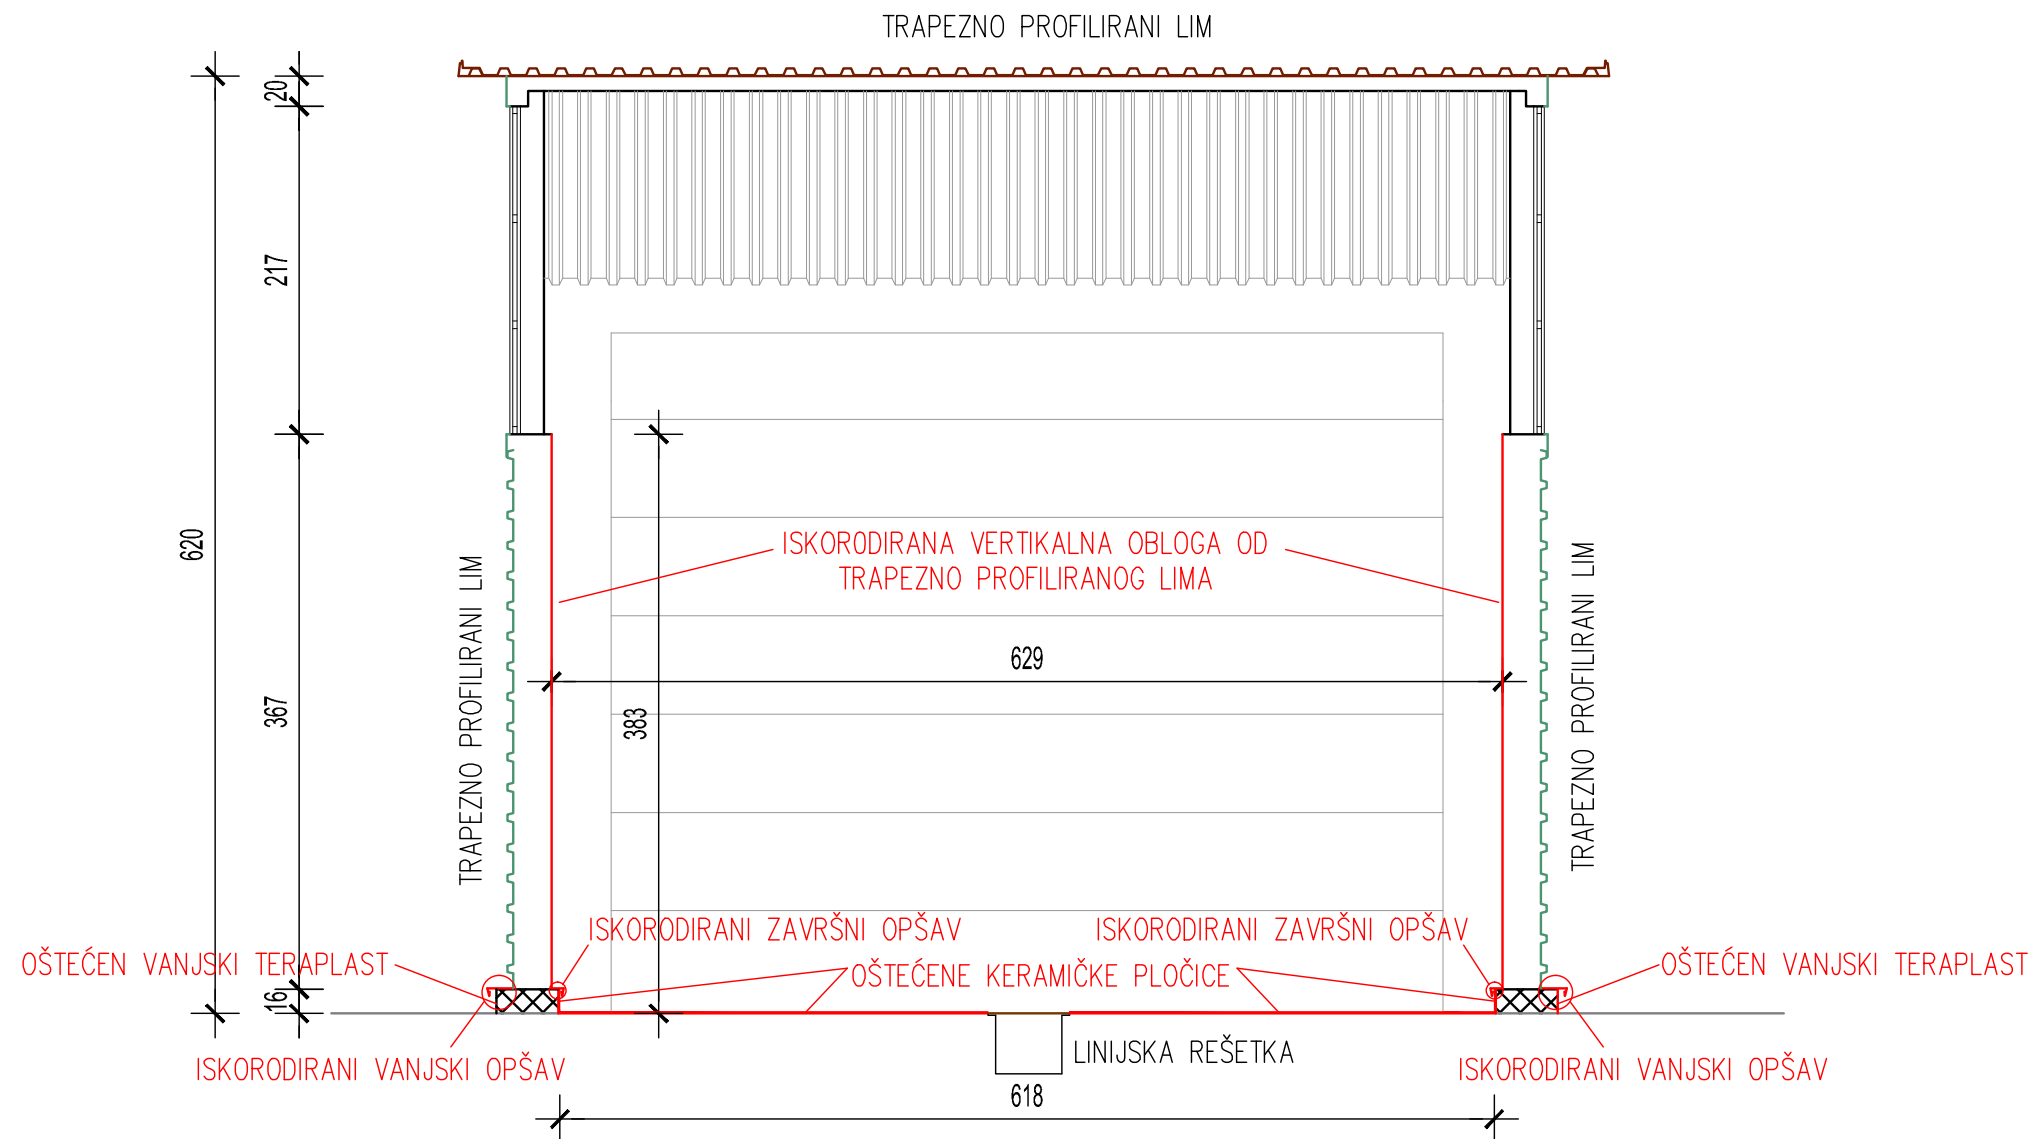


		d.o.o. za projektiranje i inženjering, 31000 Osijek, I.F. Gundulića 59, tel: 031/372-655, 031/372-656, fax: 031/374-160 e-mail: mhm@mhm-inzenjering.hr, www.mhm-inzenjering.hr	
INVESTITOR		GRADEVINA	
HRVATSKE AUTOCESTE d.o.o. ŠIROLINA ULICA 4, ZAGREB		SANACIJA PRAONICE VOZILA	
OZNAKA PROJEKTA		GLAVNI PROJEKTANT	
011-20-MHM-G-iz		Želimir Magjer, dipl.ing.građ.	
MJEŠTO GRAĐENJA		HRVATSKA KOMORA INŽENJERA GRAĐEVINARSTVA	
COKP ŽUPANJA, k.č.br. 3960/12, k.o. Županja		Želimir Magjer	
MJEŠTO		dipl. ing. građ.	
VRSTA PROJEKTA		Ovlašteni inženjer građevinarstva	
1:50		G 889	
GRAĐEVINSKI PROJEKT			
SANACIJE			
IZVEDBENI PROJEKT			
PRILOG		SURADNIK	
8.			
DATUM			
lipanj 2020.			
SADRŽAJ PRILOGA			
POPREČNI PRESJEK A-A			
-postojeće stanje-			

UZDUŽNI PRESJEK B-B
- postojeće stanje -
M 1:50

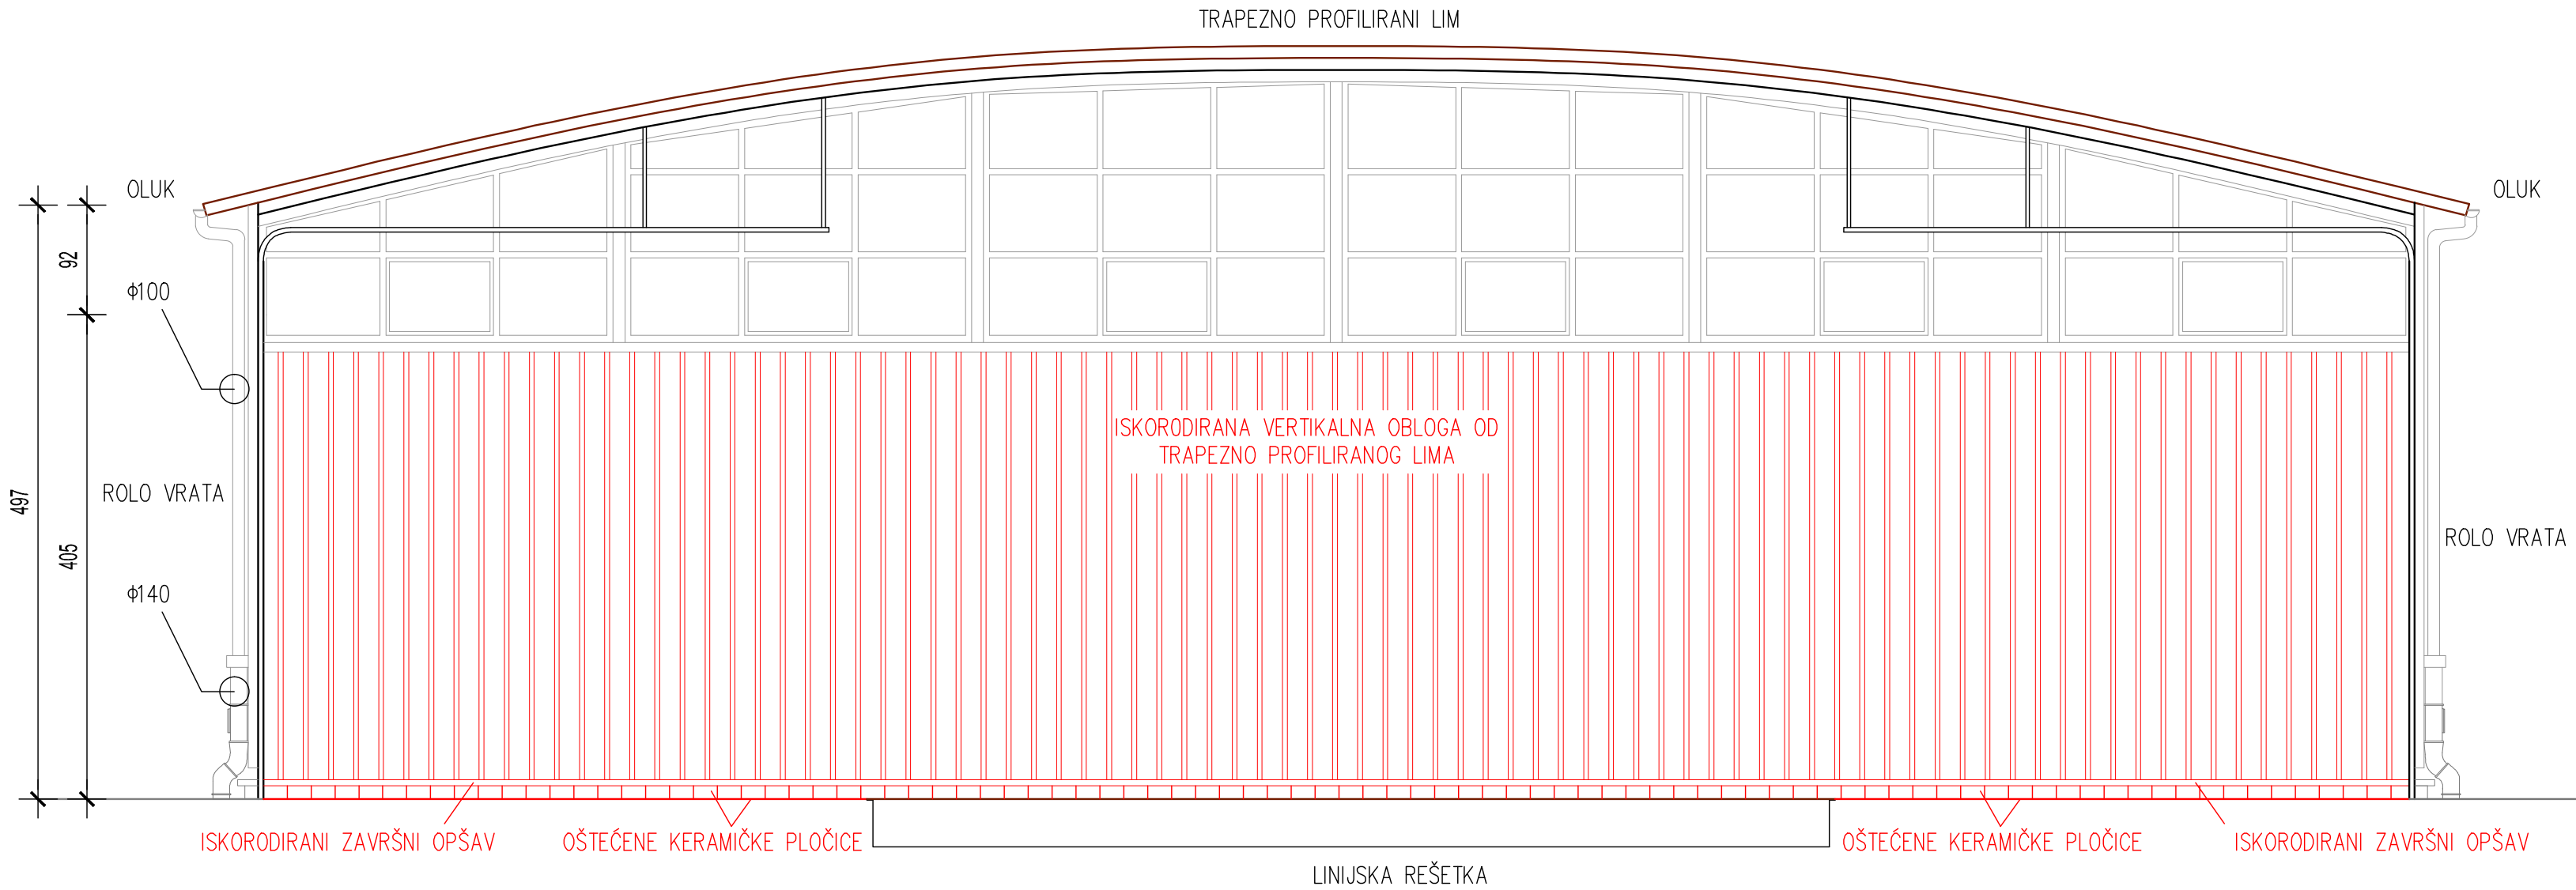


		d.o.o. za projektiranje i inženjering, 31000 Osijek, I.F.Gundulića 59, tel: 031/372-655, 031/372-656, fax: 031/374-160 e-mail: mhm@mhm-inzenjering.hr, www.mhm-inzenjering.hr	
INVESTITOR		GRABEVINA	
HRVATSKE AUTOCESTE d.o.o. ŠIROLINA ULICA 4, ZAGREB		SANACIJA PRAONICE VOZILA	
OZNAKA PROJEKTA	MJESTO GRABENJA	GLAVNI PROJEKTANT	Želimir Magjer, dipl.ing.građ.
011-20-MHM-G-iz	COKP ŽUPANJA, k.č.br. 3960/12, k.o. Županja	HRVATSKA KOMORA INŽENJERA GRADEVINARSTVA Želimir Magjer dipl. ing. građ. Ovlašteni inženjer građevinarstva  	
MJERILO	VRSTA PROJEKTA		
1:50	GRADEVINSKI PROJEKT SANACIJE		
IZVEDBENI PROJEKT		SURADNIK	
PRILOG	DATUM		
9.	lipanj 2020.	UZDUŽNI PRESJEK B-B -postojeće stanje-	


PROČELJA
- postojeće stanje -
M 1:100

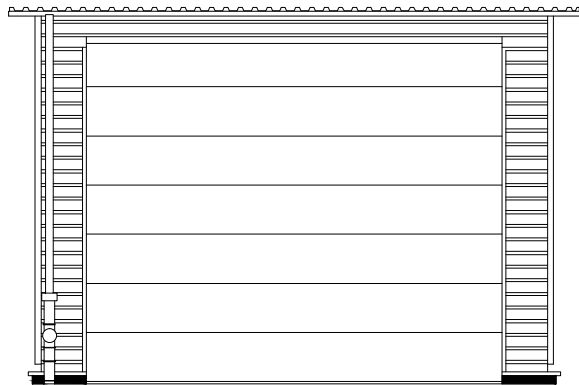


ZAPADNO PROČELJE

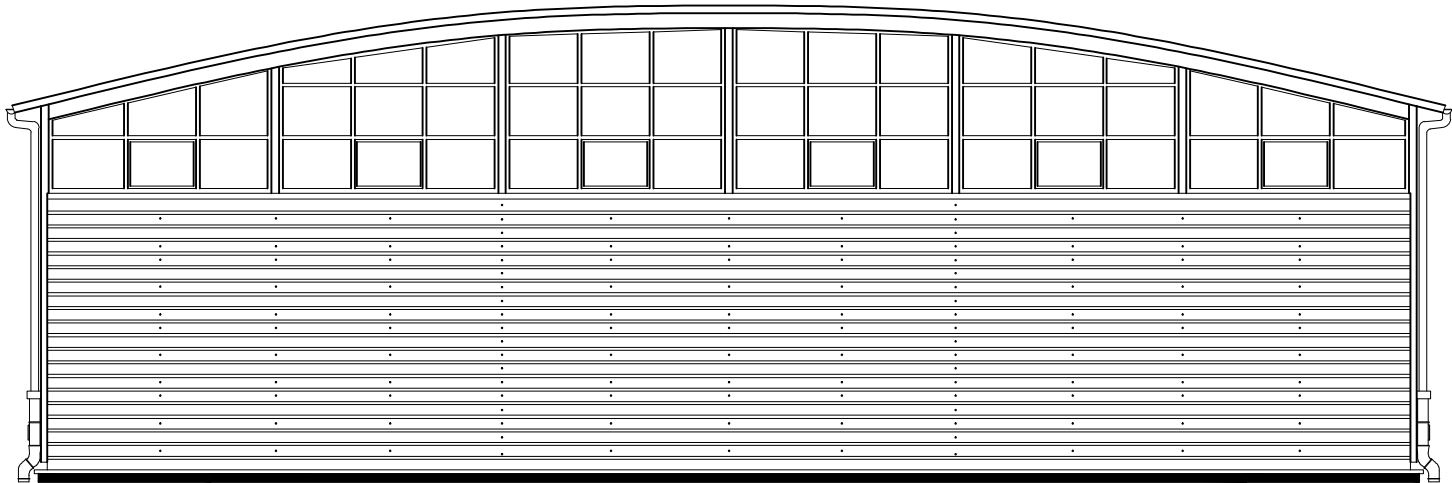

SJEVERNO PROČELJE

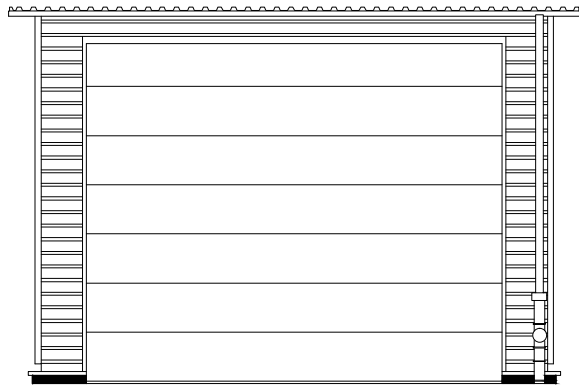


ISTOČNO PROČELJE

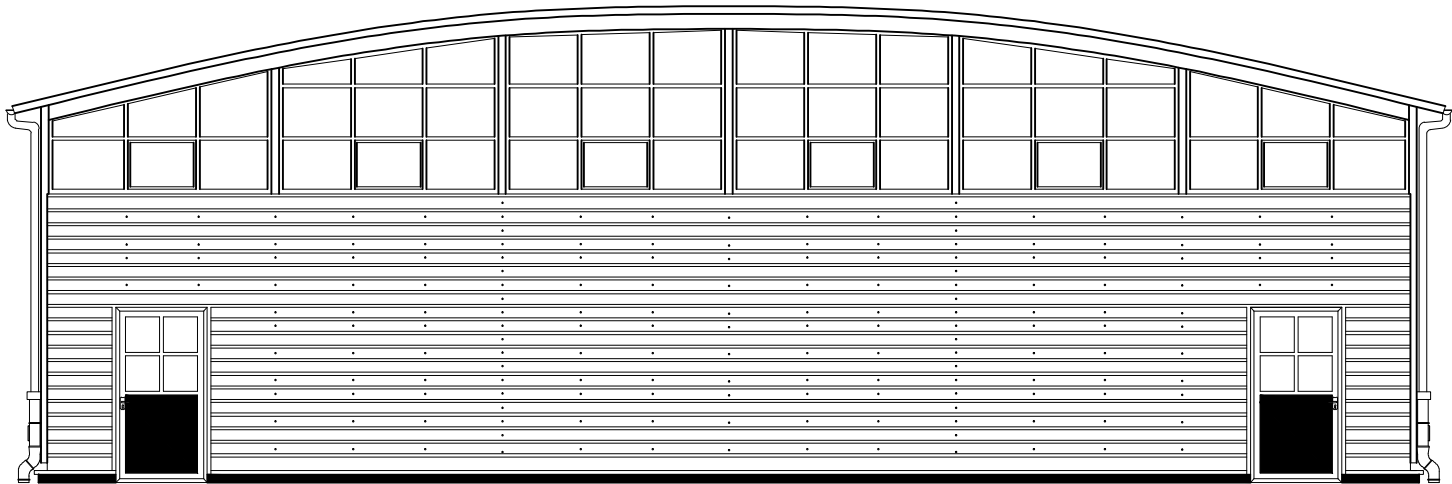

JUŽNO PROČELJE


		d.o.o. za projektiranje i inženjering, 31000 Osijek, I.F.Gundulića 59, tel: 031/372-655, 031/372-656, fax: 031/374-160 e-mail: mhm@mhm-inzenjering.hr, www.mhm-inzenjering.hr	
INVESTITOR		GRADEVINA	
HRVATSKE AUTOCESTE d.o.o. ŠIROLINA ULICA 4, ZAGREB		SANACIJA PRAONICE VOZILA	
OZNAKA PROJEKTA		MJESTO GRAĐENJA	
011-20-MHM-G-iz		COKP ŽUPANJA, k.č.br. 3960/12, k.o. Županja	
MJEŠILO		VRSTA PROJEKTA	
1:100		GRADEVINSKI PROJEKT SANACIJE	
PRILOG		DATUM	
10.		lipanj 2020.	
SADRŽAJ PRILOGA		PROČELJA -postojeće stanje-	
SURADNIK		GLAVNI PROJEKTANT	
		Želimir Magjer, dipl.ing.građ.	
		HRVATSKA KOMORA INŽENJERA GRAĐEVINARSTVA Želimir Magjer dipl. ing. građ. Ovlašteni inženjer građevinarstva	
		 G 889	

TLOCRT PRIZEMLJA
- postojeće stanje -
M 1:50

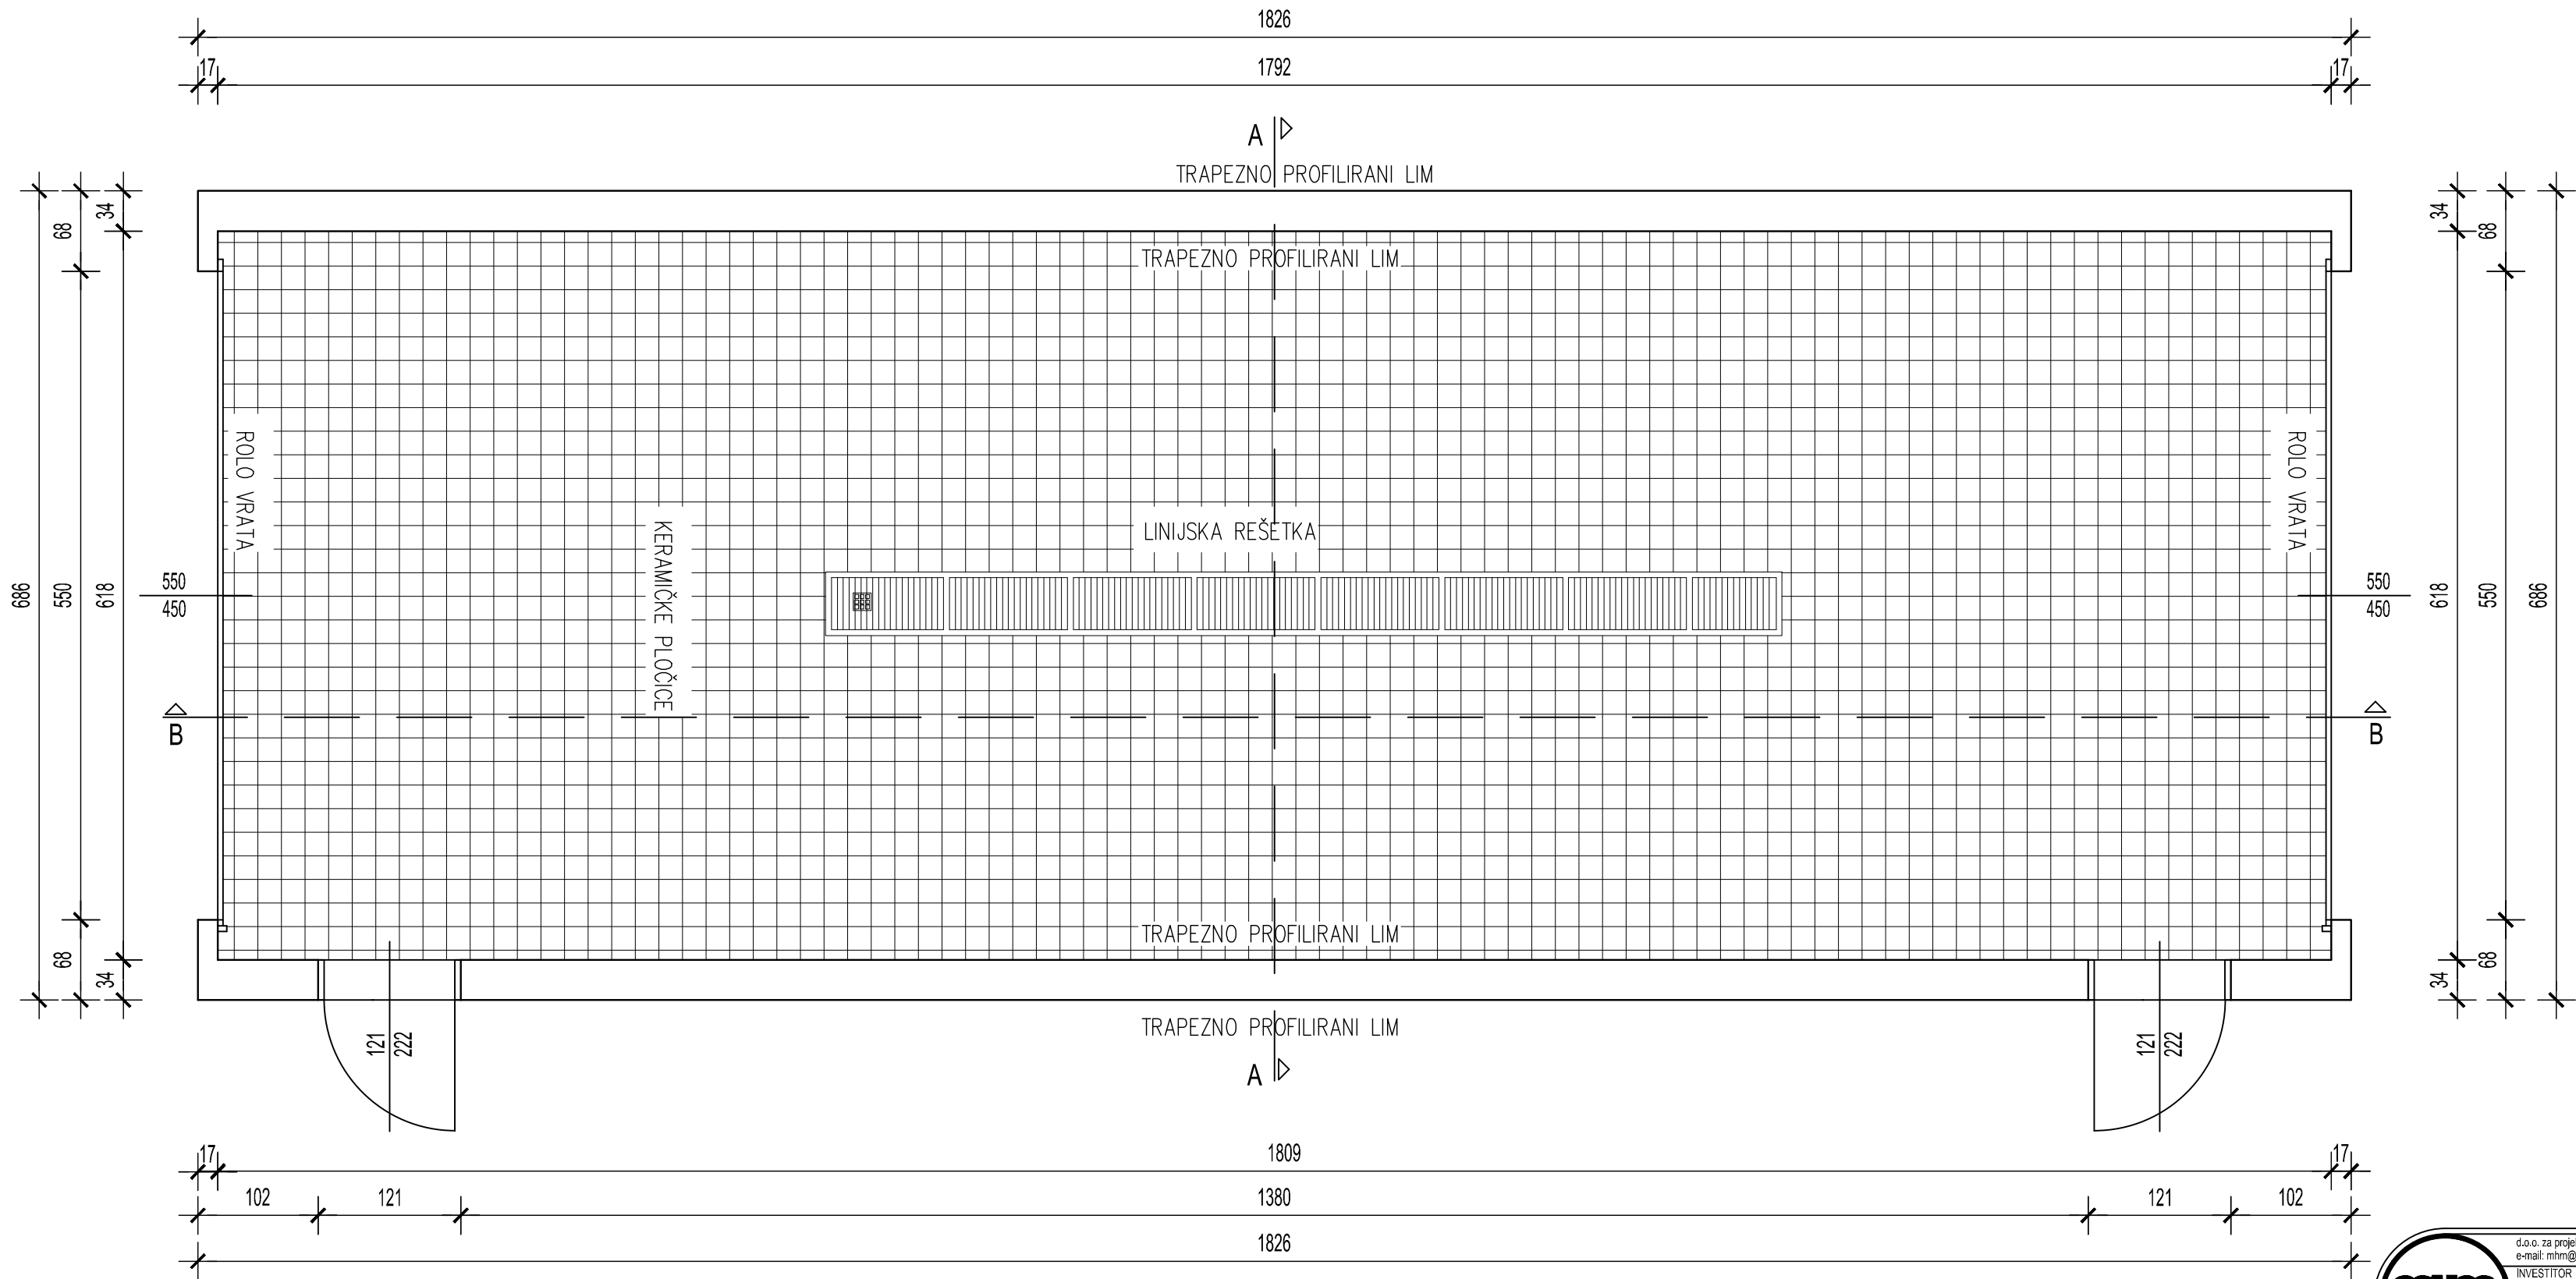

d.o.o. za projektiranje i inženjering, 31000 Osijek, I.F. Gundulića 59, tel: 031/372-655, 031/372-656, fax: 031/374-160 e-mail: mhm@mhm-inzenjering.hr, www.mhm-inzenjering.hr			
INVESTITOR		GRADEVINA	
HRVATSKE AUTOCESTE d.o.o. ŠIROLINA ULICA 4, ZAGREB		SANACIJA PRAONICE VOZILA	
OZNAKA PROJEKTA		GLAVNI PROJEKTANT	
011-20-MHM-G-iz		Želimir Magjer, dipl.ing.građ.	
MJEŠTO GRAĐENJA		HRVATSKA KOMORA INŽENJERA GRAĐEVINARSTVA	
COKP ŽUPANJA, k.č.br. 3960/12, k.o. Županja		Želimir Magjer	
VRSTA PROJEKTA		dipl. ing. građ.	
1:50		Ovlašteni inženjer građevinarstva	
GRAĐEVINSKI PROJEKT		G 889	
SANACIJE			
IZVEDBENI PROJEKT			
PRILOG		TLOCRT PRIZEMLJA	
11.		-buduće stanje-	
DATUM		SURADNIK	
lipanj 2020.			
SADRŽAJ PRILOGA			


POPREČNI PRESJEK A-A
- buduće stanje -
M 1:50

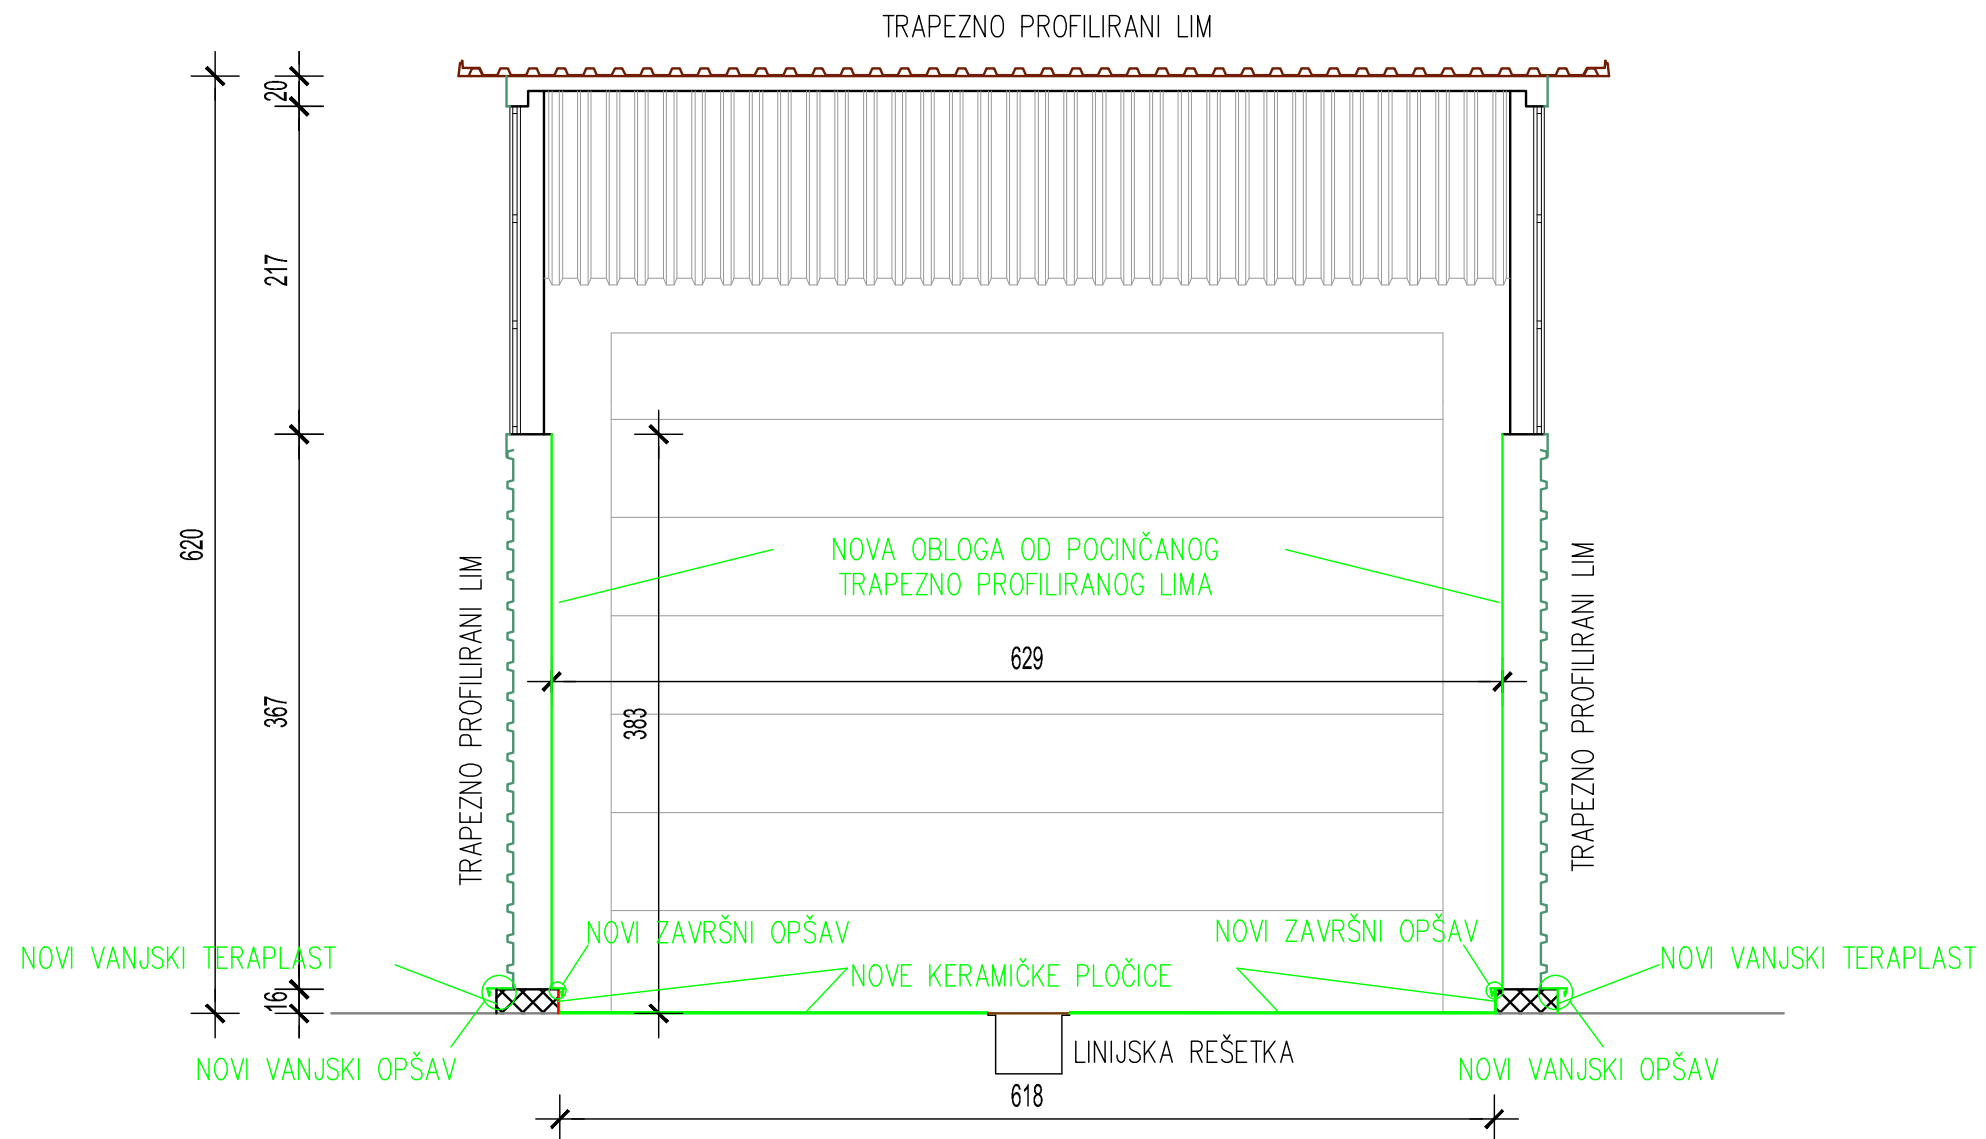

		d.o.o. za projektiranje i inženjering, 31000 Osijek, I.F. Gundulića 59, tel: 031/372-655, 031/372-656, fax: 031/374-160 e-mail: mhm@mhm-inzenjering.hr, www.mhm-inzenjering.hr	
		INVESTITOR	
OZNAKA PROJEKTA		HRVATSKE AUTOCESTE d.o.o. ŠIROLINA ULICA 4, ZAGREB	
011-20-MHM-G-iz		MJEŠTO GRAĐENJA COKP ŽUPANJA, k.č.br. 3960/12, k.o. Županja	
MJEŠTO		VRSTA PROJEKTA	
1:50		GRAĐEVINSKI PROJEKT SANACIJE	
PRILOG		NIVO OBRADE	
12.		IZVEDBENI PROJEKT	
lipanj 2020.		POPREČNI PRESJEK A-A -buduće stanje-	
		SURADNIK	


GRAĐEVINA	
SANACIJA PRAONICE VOZILA	
GLAVNI PROJEKTANT	Želimir Magjer, dipl.ing.građ.
HRVATSKA KOMORA INŽENJERA GRAĐEVINARSTVA Želimir Magjer dipl. ing. građ. Ovlašteni inženjer građevinarstva	
 G 889	

UZDUŽNI PRESJEK B-B
- buduće stanje -
M 1:50

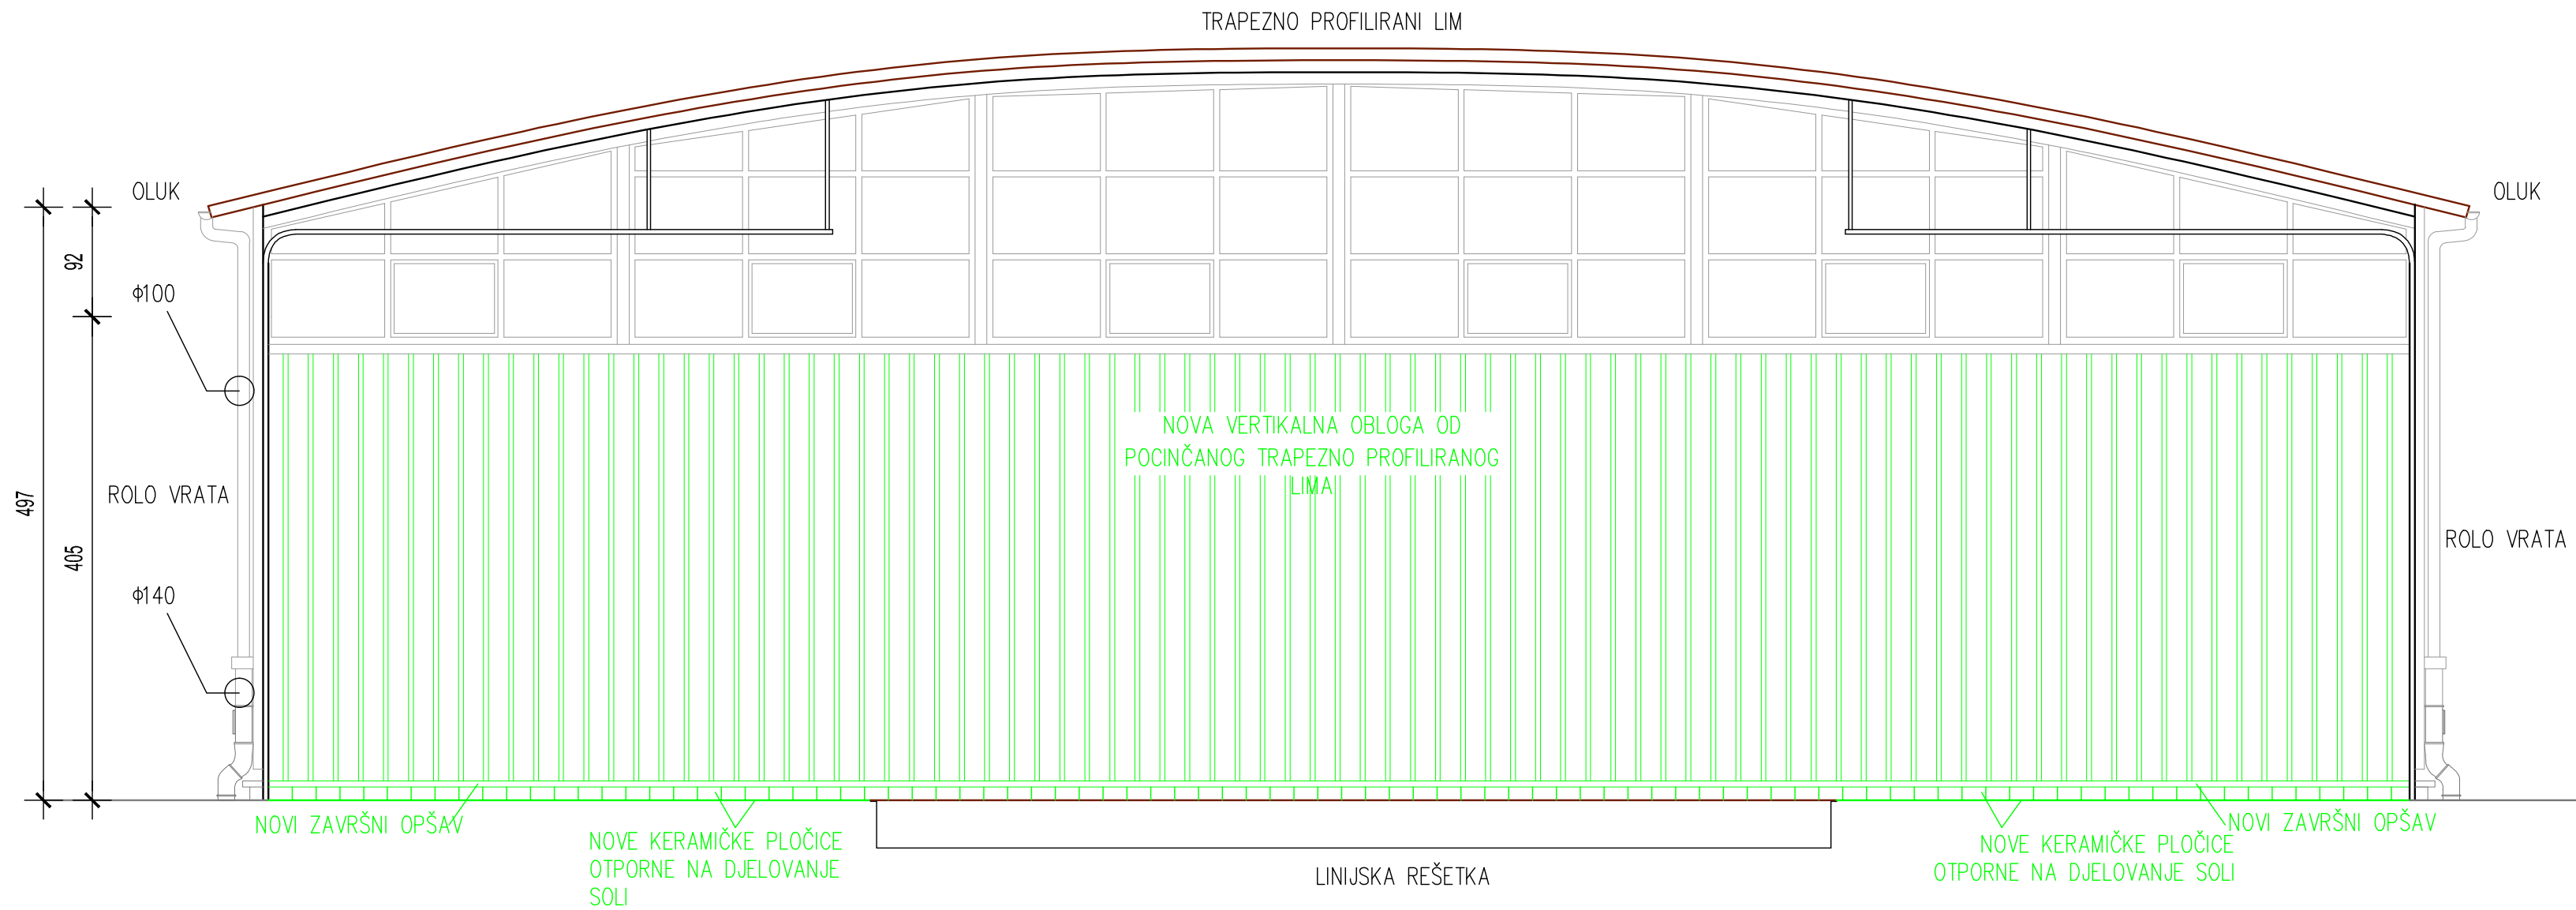


d.o.o. za projektiranje i inženjering, 31000 Osijek, I.F.Gundulića 59, tel: 031/372-655, 031/372-656, fax: 031/374-160 e-mail: mhm@mhm-inzenjering.hr, www.mhm-inzenjering.hr			
INVESTITOR		GRABEVINA	
HRVATSKE AUTOCESTE d.o.o. ŠIROLINA ULICA 4, ZAGREB		SANACIJA PRAONICE VOZILA	
OZNAKA PROJEKTA		GLAVNI PROJEKTANT	
011-20-MHM-G-iz		Želimir Magjer, dipl.ing.građ.	
MJESELO		VRSTA PROJEKTA	
1:50		IZVEDBENI PROJEKT	
PRILOG		SADRŽAJ PRILOGA	
13.		UZDUŽNI PRESJEK B-B -buduće stanje-	
DATUM		SURADNIK	
lipanj 2020.			


PROČELJA
- buduće stanje -
M 1:100

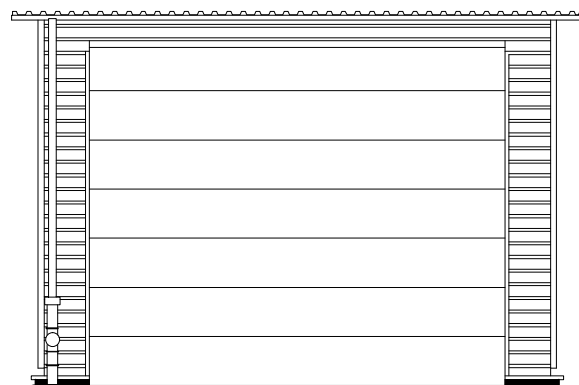


ZAPADNO PROČELJE

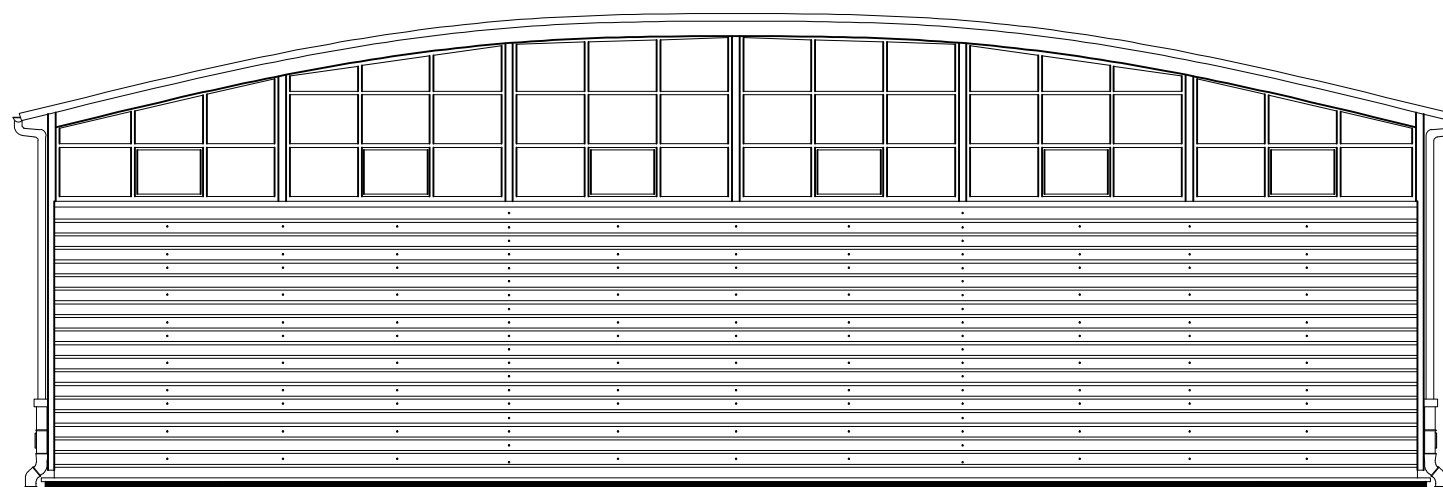

SJEVERNO PROČELJE

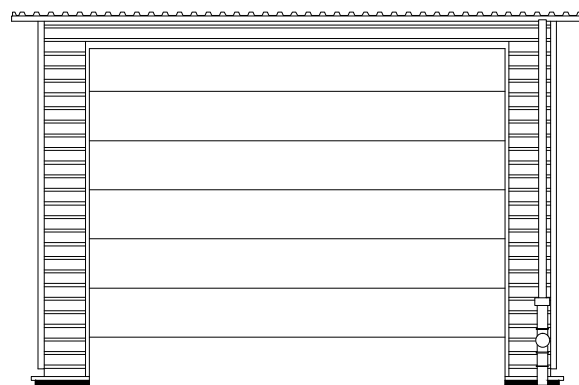


ISTOČNO PROČELJE

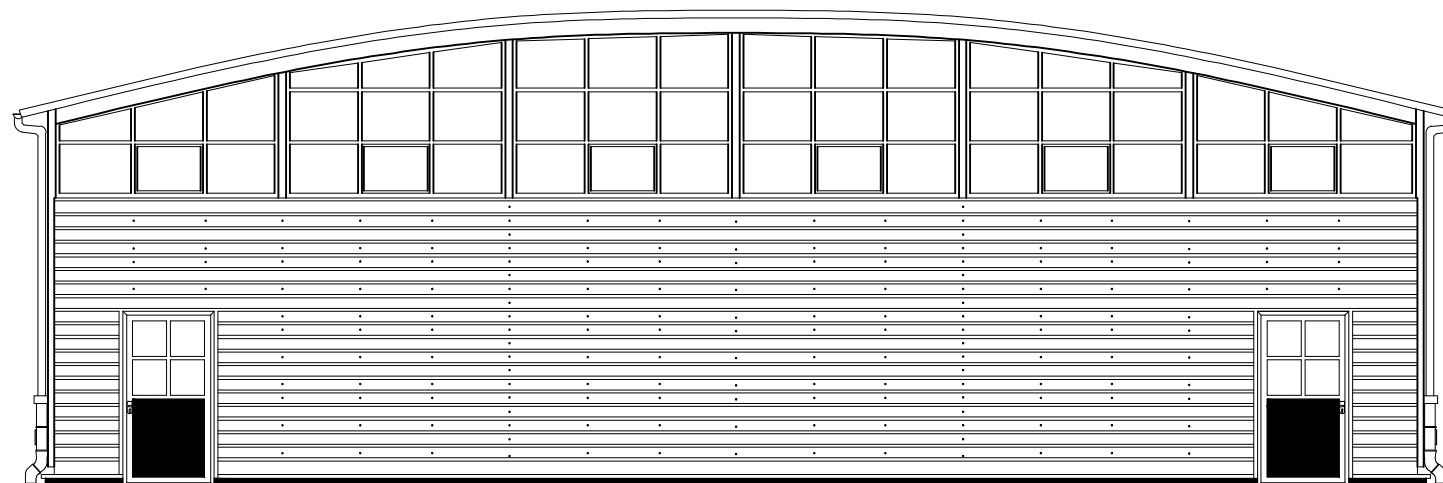


JUŽNO PROČELJE

		d.o.o. za projektiranje i inženjering, 31000 Osijek, I.F. Gundulića 59, tel: 031/372-655, 031/372-656, fax: 031/374-160 e-mail: mhm@mhm-inzenjering.hr, www.mhm-inzenjering.hr	
INVESTITOR		HRVATSKE AUTOCESTE d.o.o. ŠIROLINA ULICA 4, ZAGREB	
OZNAKA PROJEKTA		MJEŠTO GRAĐENJA	
011-20-MHM-G-iz		COKP ŽUPANJA, k.č.br. 3960/12, k.o. Županja	
MJEŠTO		VRSTA PROJEKTA	
1:100		GRAĐEVINSKI PROJEKT SANACIJE	
PRILOG		DATUM	
14.		lipanj 2020.	
SADRŽAJ PRILOGA		PROČELJA -buduće stanje-	
GRAĐEVINA		SANACIJA PRAONICE VOZILA	
GLAVNI PROJEKTANT		Želimir Magjer, dipl.ing.građ.	
HRVATSKA KOMORA INŽENJERA GRAĐEVINARSTVA		Želimir Magjer dipl. ing. građ. Ovlašteni inženjer građevinarstva	
SURADNIK		G 889	

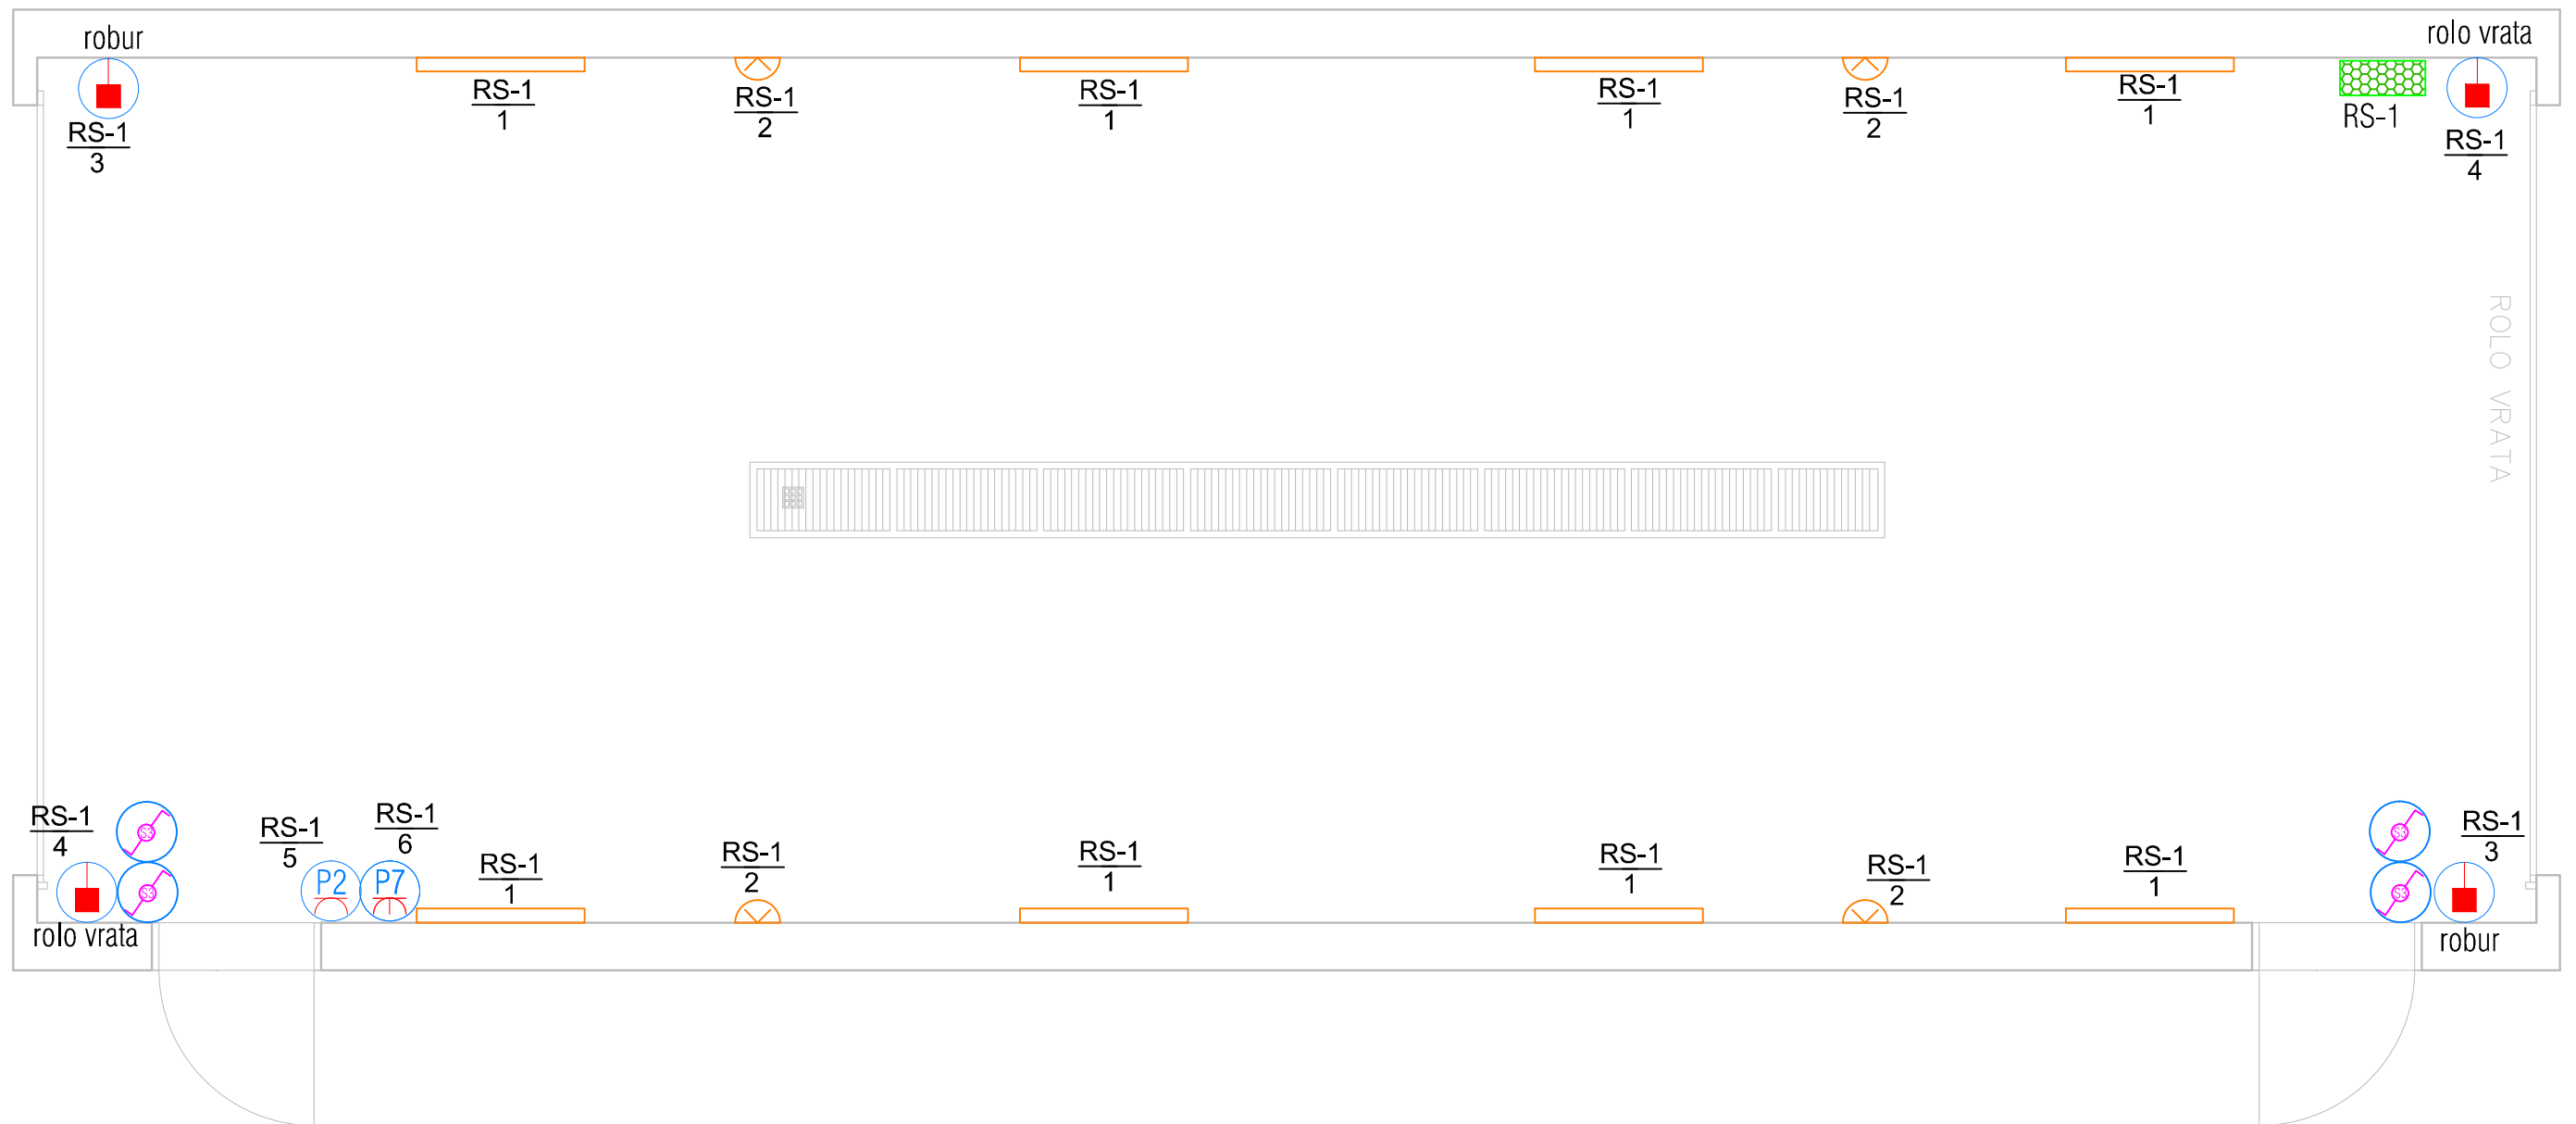

		d.o.o. za projektiranje i inženjering, 31000 Osijek, I.F.Gundulića 59, tel: 031/372-655, 031/372-656, fax: 031/374-160 e-mail: mhm@mhm-inzenjering.hr, www.mhm-inzenjering.hr			
		INVESTITOR			
OZNAKA PROJEKTA		MJESTO GRAĐENJA		GRAĐEVINA	
011-20-MHM-EI-iz		COKP ŽUPANJA, k.č.br. 3960/12, k.o. Županja		SANACIJA PRAONICE VOZILA	
MJERILO		VRSTA PROJEKTA		PROJEKTANT	
1:100		ELEKTROTEHNIČKI PROJEKT		Darko Angebrandt, dipl.ing.el.	
PRILOG		DATUM			
6.1.		lipanj 2020.			
		SADRŽAJ PRILOGA			
		TLOCRT -novo stanje-		SURADNIK	

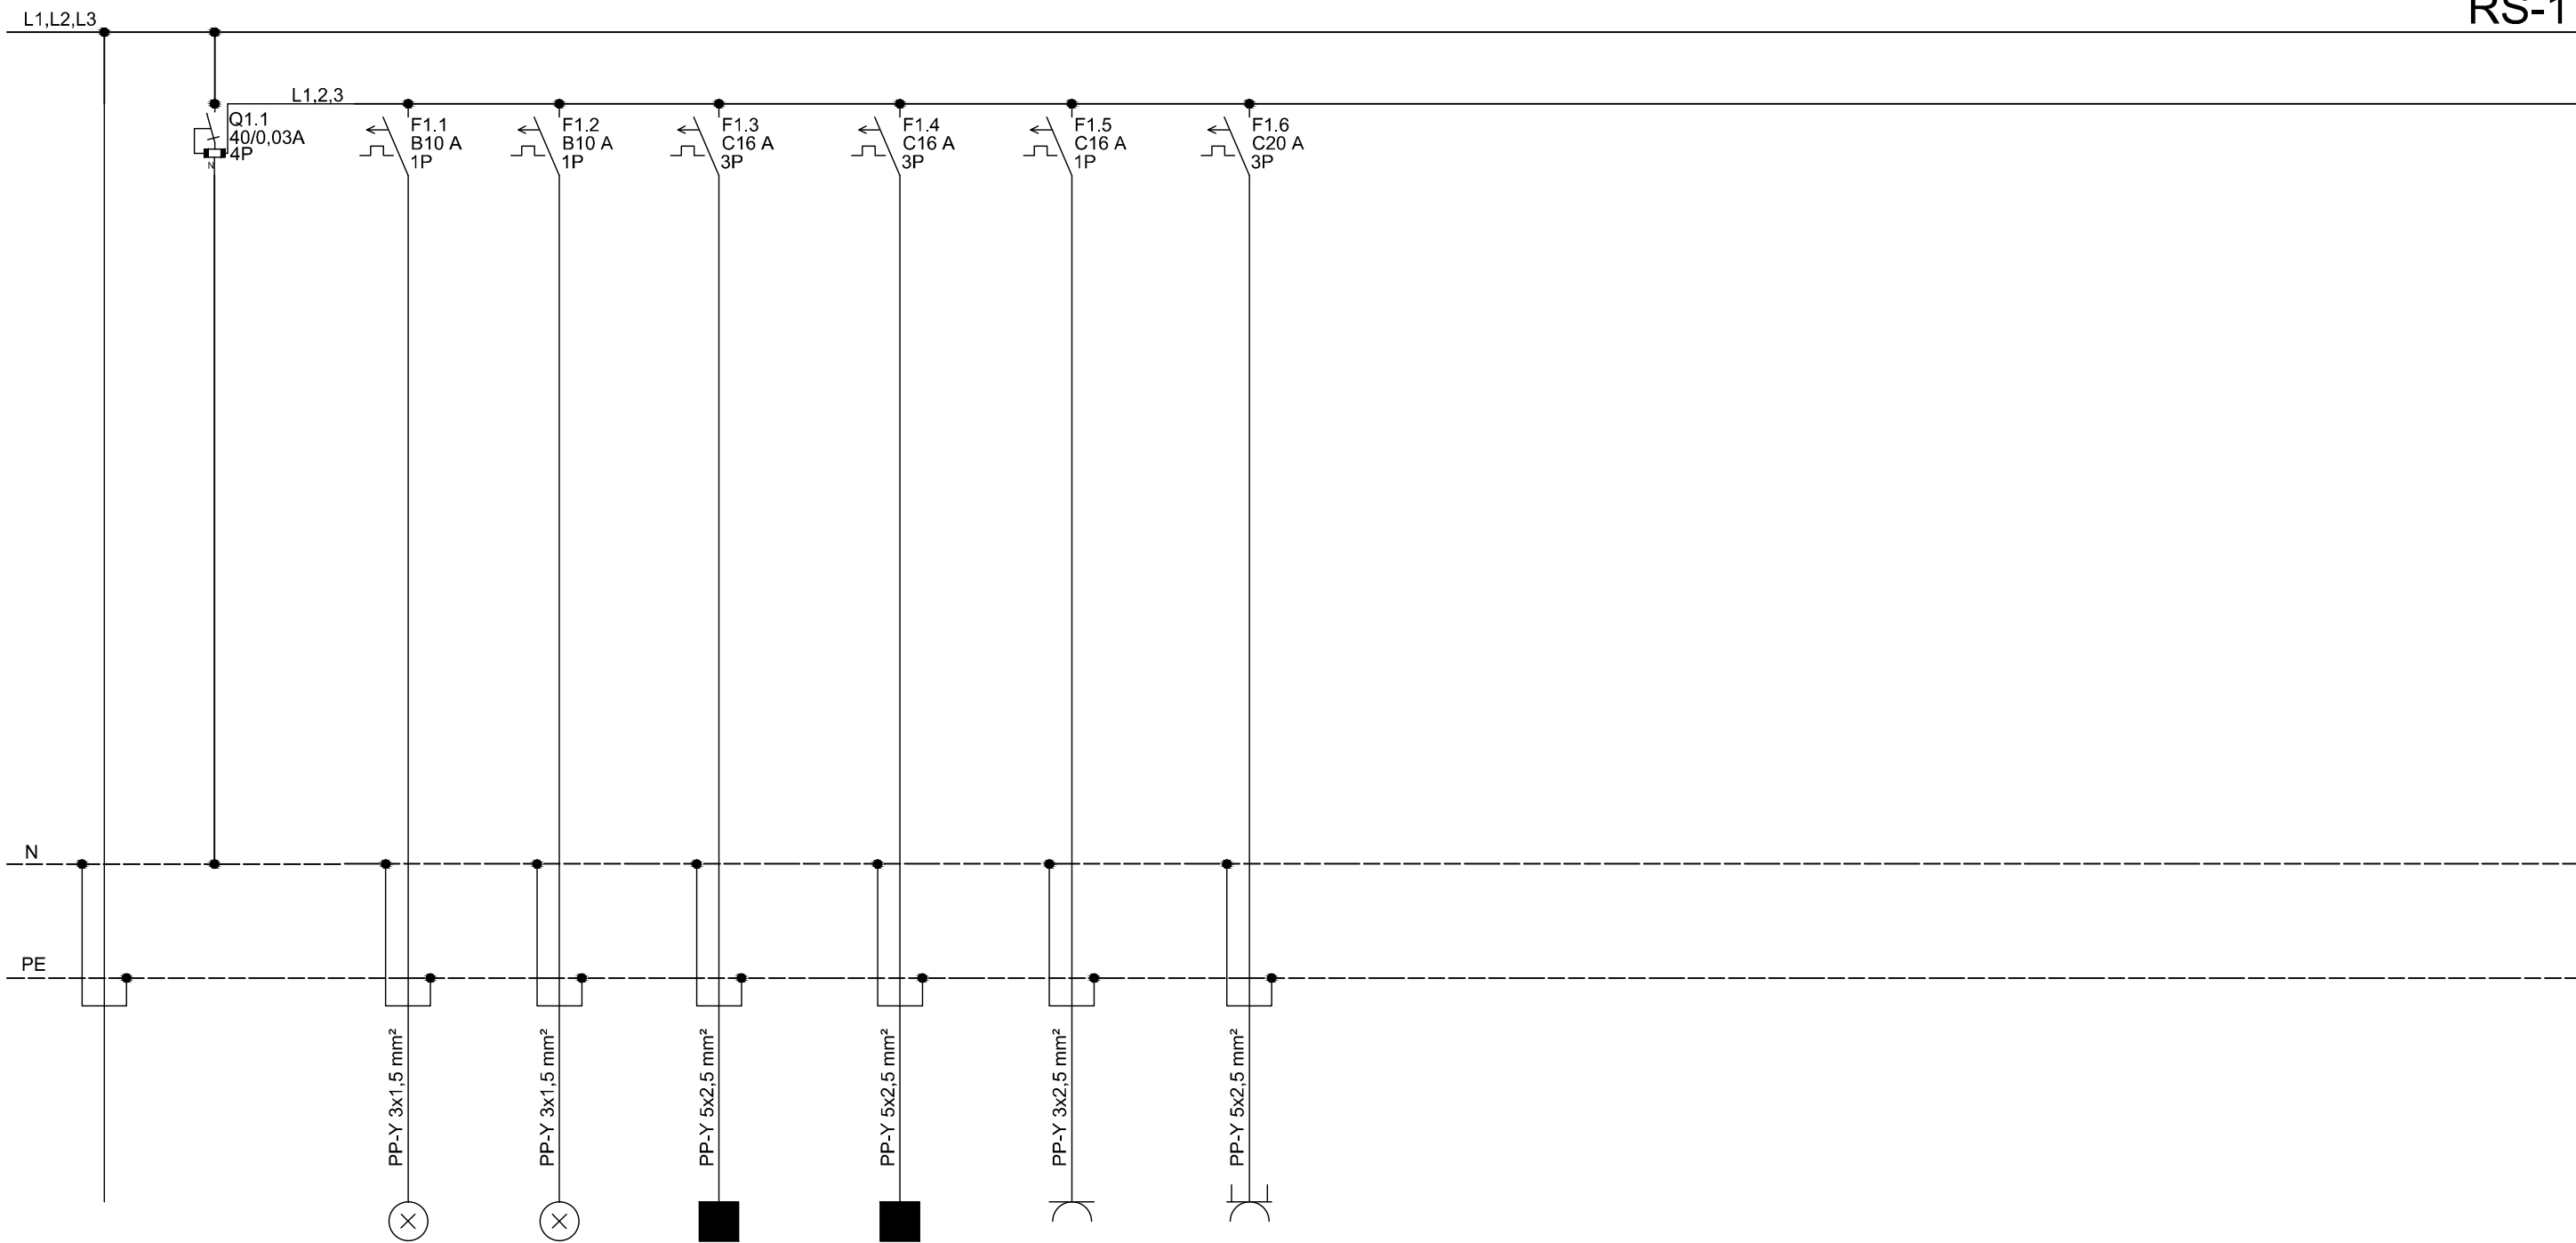

		d.o.o. za projektiranje i inženjering, 31000 Osijek, I.F.Gundulića 59, tel: 031/372-655, 031/372-656, fax: 031/374-160 e-mail: mhm@mhm-inzenjering.hr, www.mhm-inzenjering.hr	
		INVESTITOR	GRADEVINA
OZNAKA PROJEKTA		MJESTO GRAĐENJA	PROJEKTANT
011-20-MHM-EI-iz		HRVATSKE AUTOCESTE d.o.o. ŠIROLINA ULICA 4, ZAGREB	Darko Angebrandt, dipl.ing.el.
MJERILO		VRSTA PROJEKTA	NIVO OBRADE
		ELEKTROTEHNIČKI PROJEKT	IZVEDBENI PROJEKT
PRILOG	DATUM	SADRŽAJ PRILOGA	
6.2.	lipanj 2020.	JEDNOPOLNA SHEMA RAZDJELNOG ORMARA RS-1	
		SURADNIK	